



План систем отопления Т1, Т2. Первый этаж
М 1:40

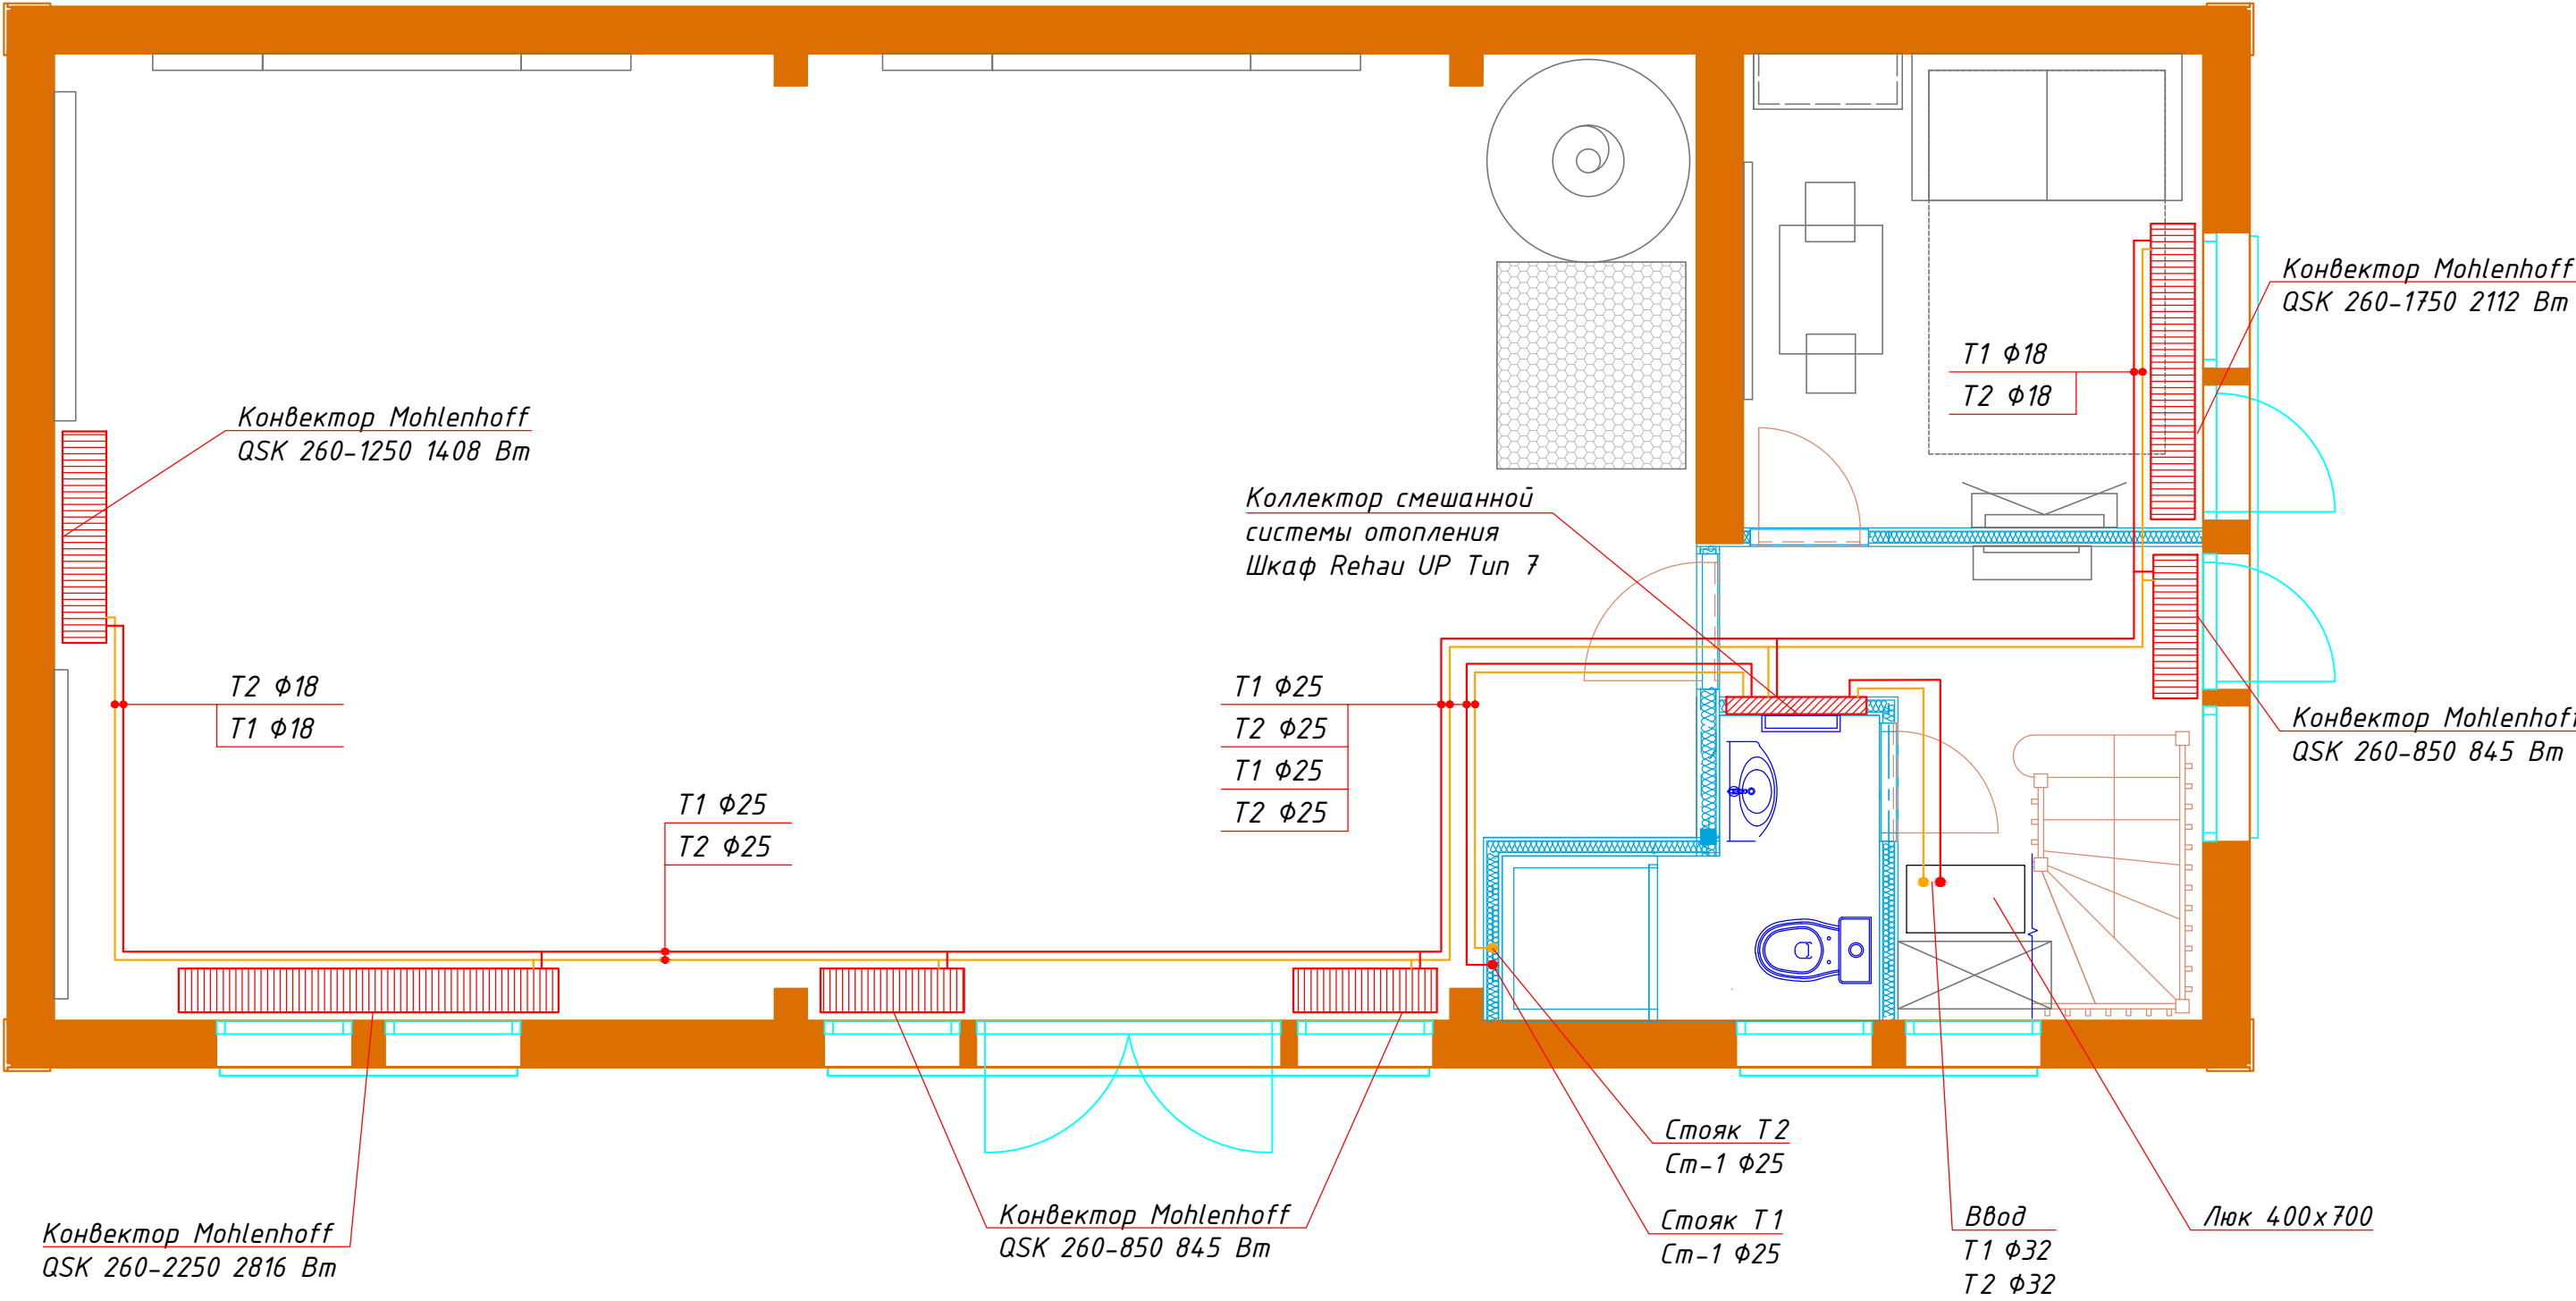

							ВК		
							Адрес: Московская область,		
Изм.	Кол.	Лист	№ Док.	Подпись	Дата	Внутренние инженерные системы детского комплекса	Стадия	Лист	Листов
							РП	0	
ГИП						План систем отопления Т1, Т2. Первый этаж.	2015 г.		
Проверил									
Разработал	Наумкин				16.03				
Утвердил									

Формат А2

План систем отопления Т1, Т2. Второй этаж
М 1:40

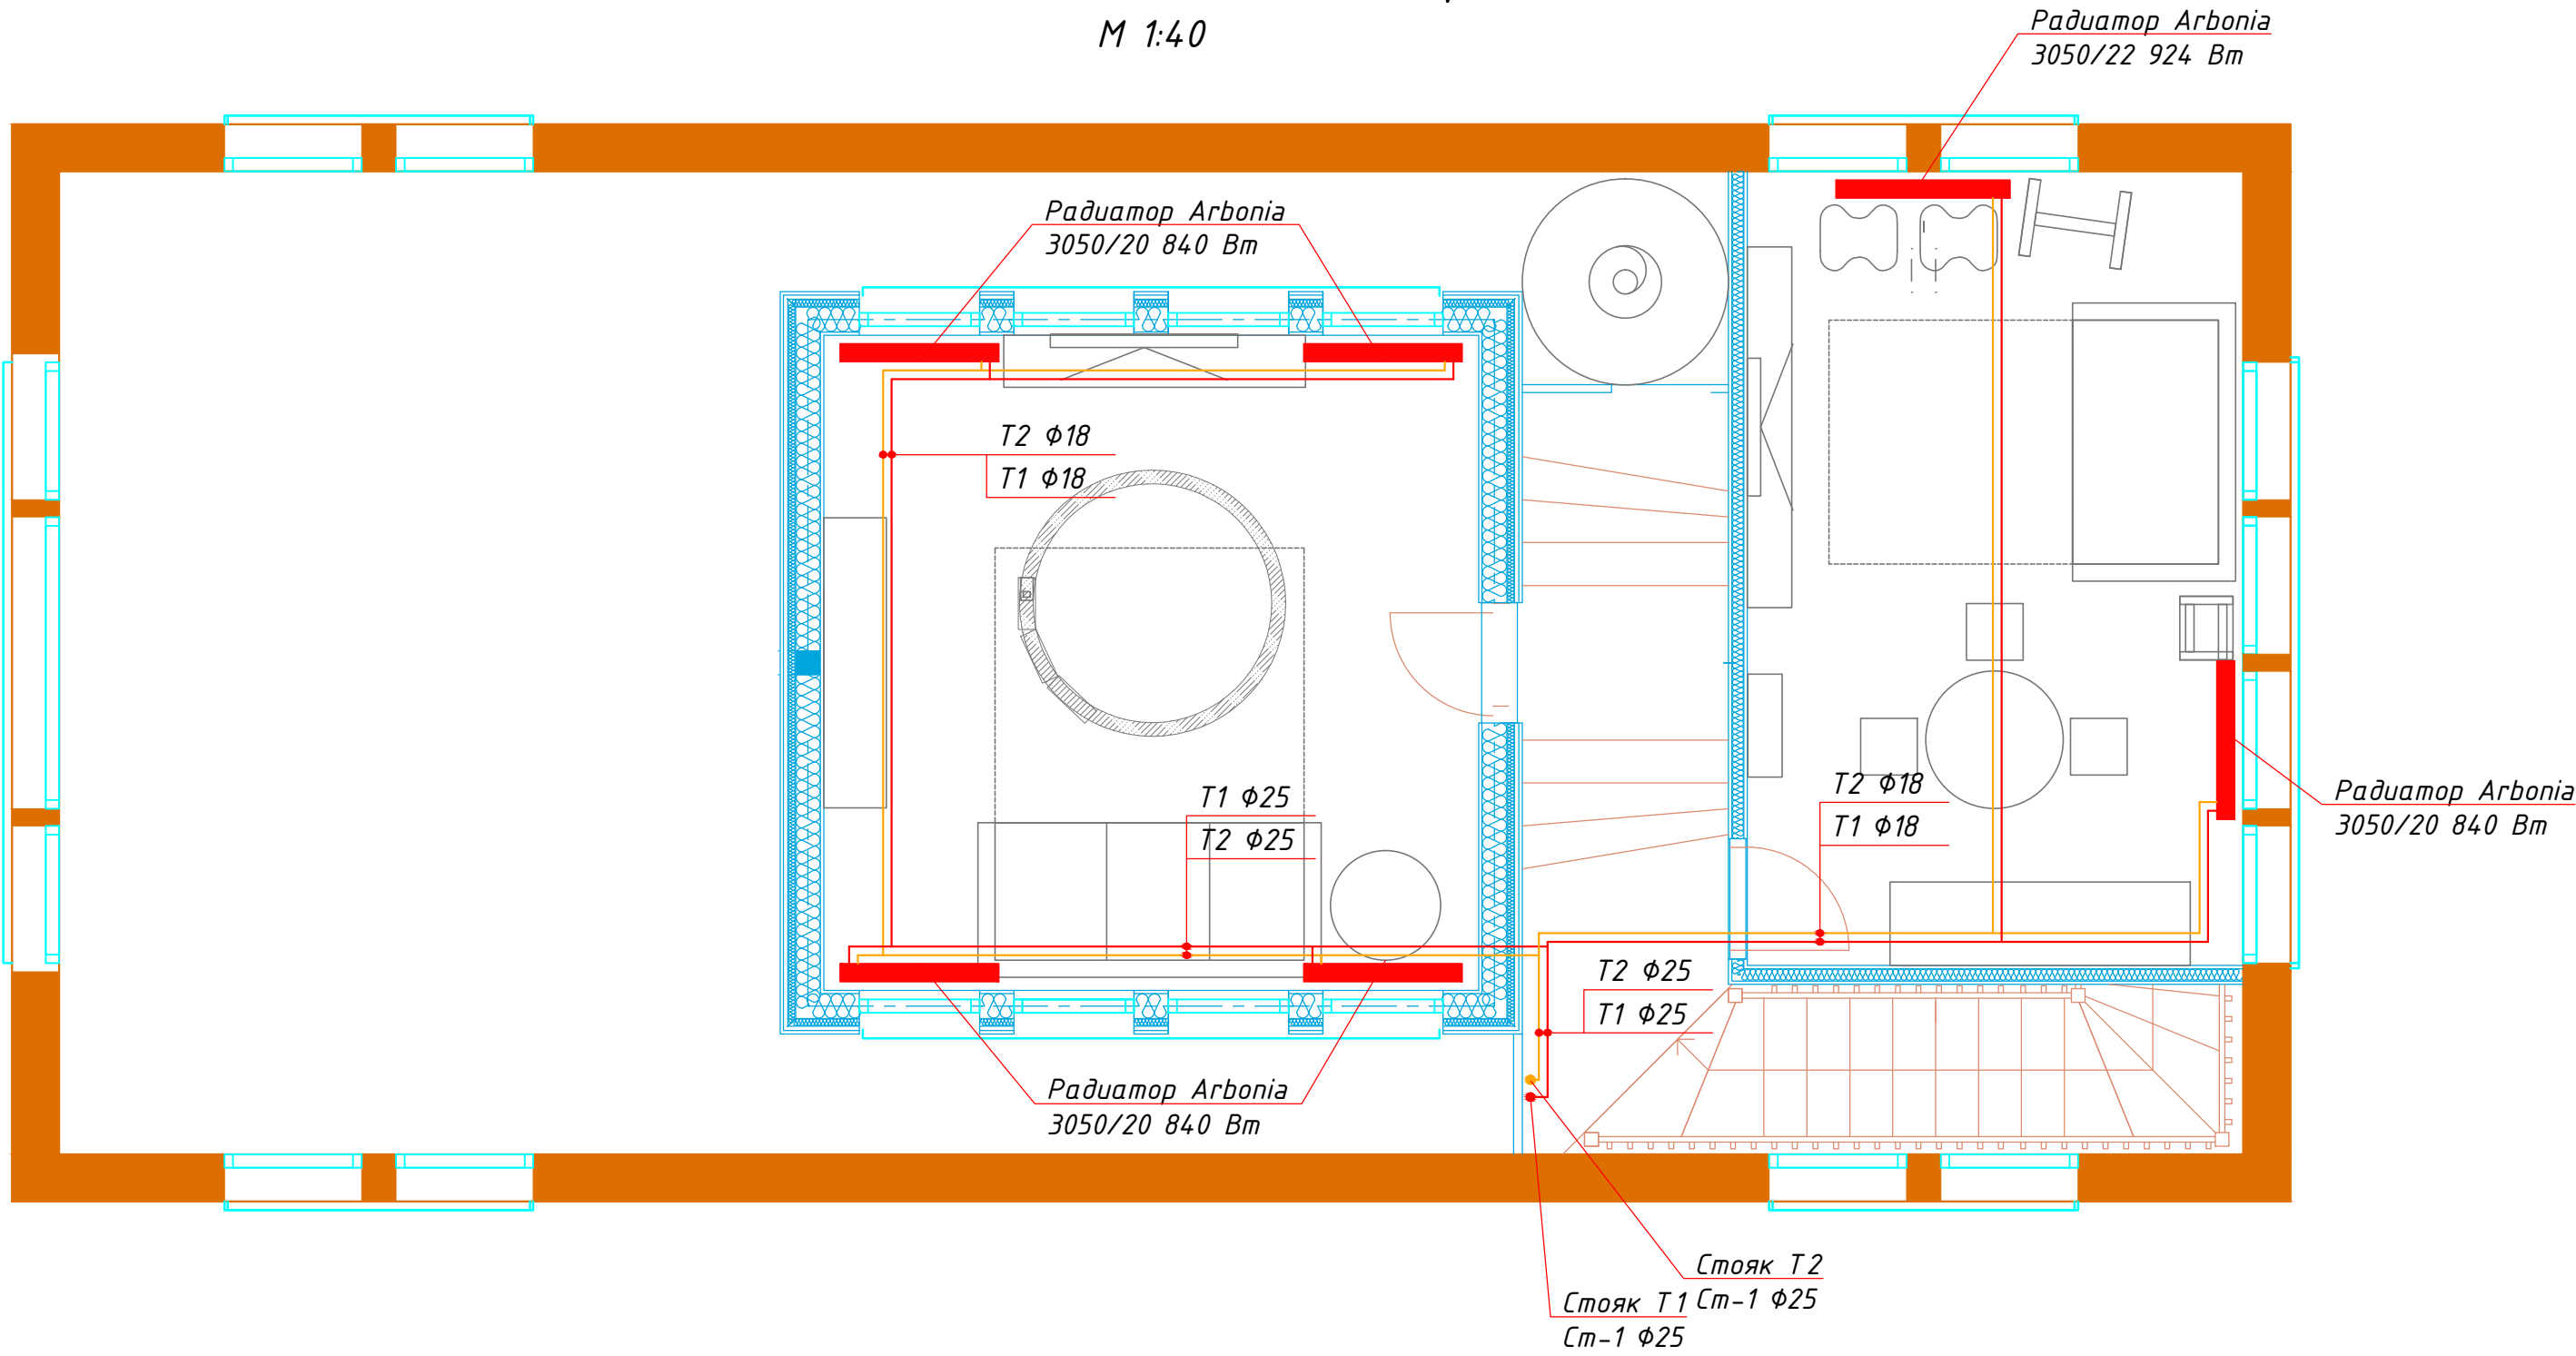

							ВК		
							Адрес: Московская область,		
Изм.	Кол.	Лист	№ Док.	Подпись	Дата	Внутренние инженерные системы детского комплекса	Стадия	Лист	Листов
							РП	0	
ГИП						План систем отопления Т1, Т2. Второй этаж.	2015 г.		
Проверил									
Разработал	Наумкин				16.03				
Утвердил									

Формат А2