


План систем отопления Т1-2, Т2-2. Первый этаж
М 1:40

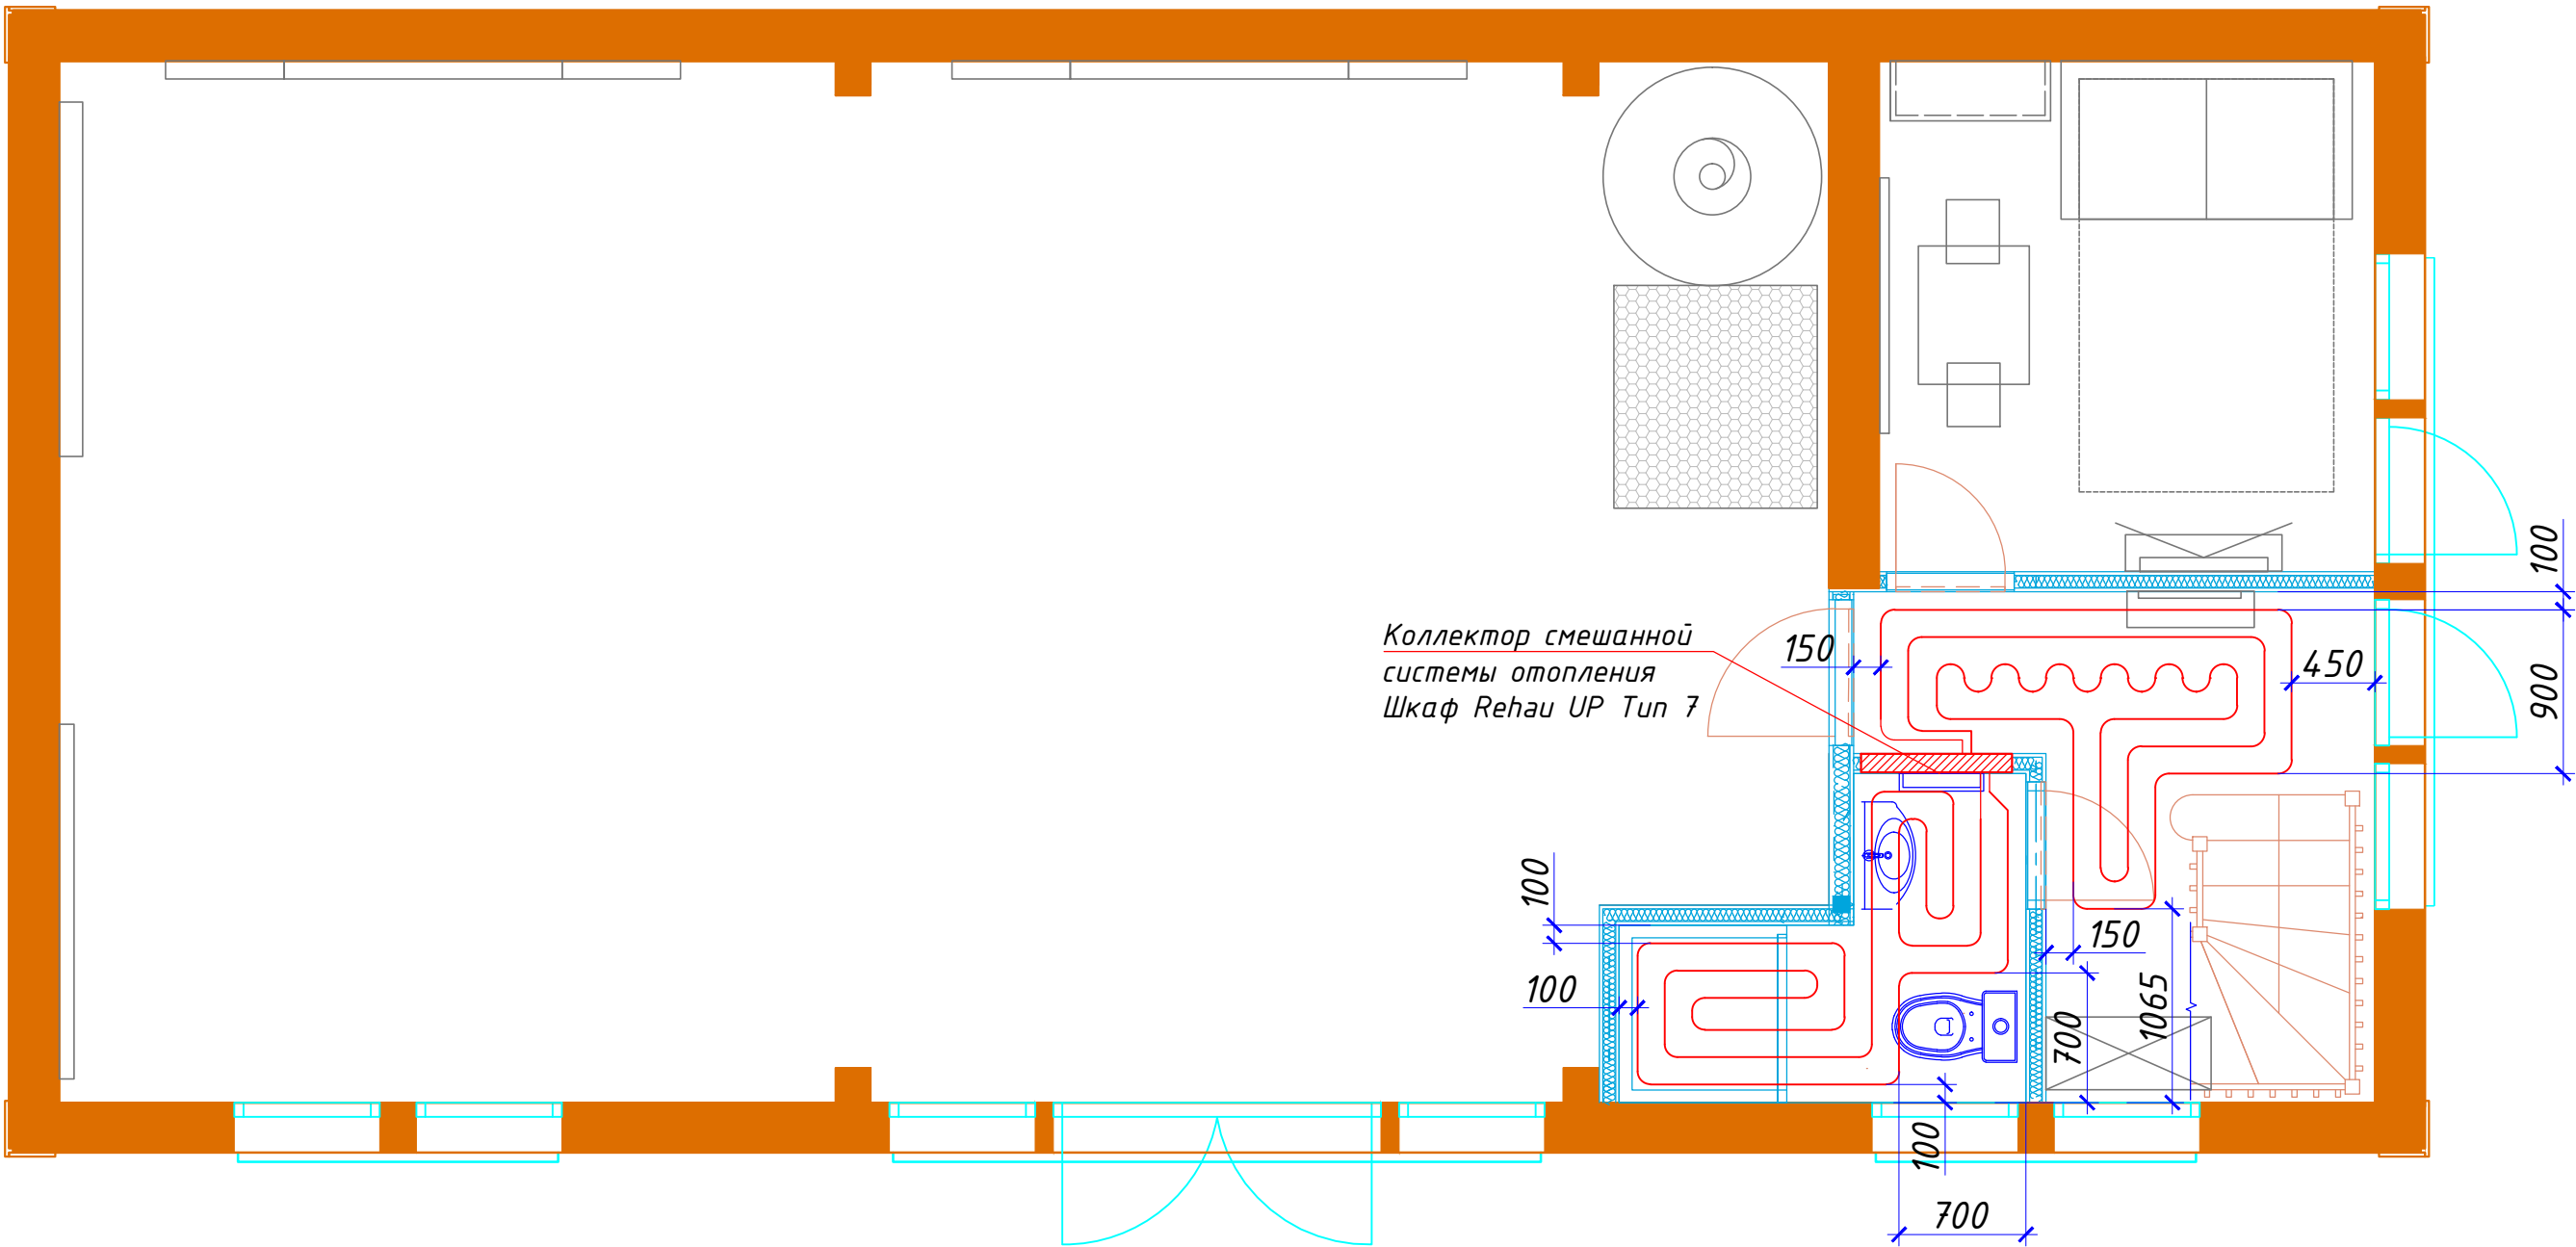

Примечание

- 1. Система напольного отопления выполняется из трубы $\varnothing 16 \times 2$.
- 2. Шаг раскладки труб 150 мм.

						ВК			
						Адрес: Московская область,			
Изм.	Кол.	Лист	№ Док.	Подпись	Дата	Внутренние инженерные системы детского комплекса	Стадия	Лист	Листов
							РП	0	
ГИП						План систем отопления Т 1-2, Т 2-2. Первый этаж	2015 г.		
Проверил									
Разработал	Наумкин			16.03					
Утвердил									

Формат А2

						ВК			
						Адрес: Московская область,			
Изм.	Кол.	Лист	№ Док.	Подпись	Дата	Внутренние инженерные системы детского комплекса	Стадия	Лист	Листов
							РП	0	
ГИП						Спецификация	2015 г.		
Проверил									
Разработал	Наумкин			16.03					
Утвердил									

Формат А2