
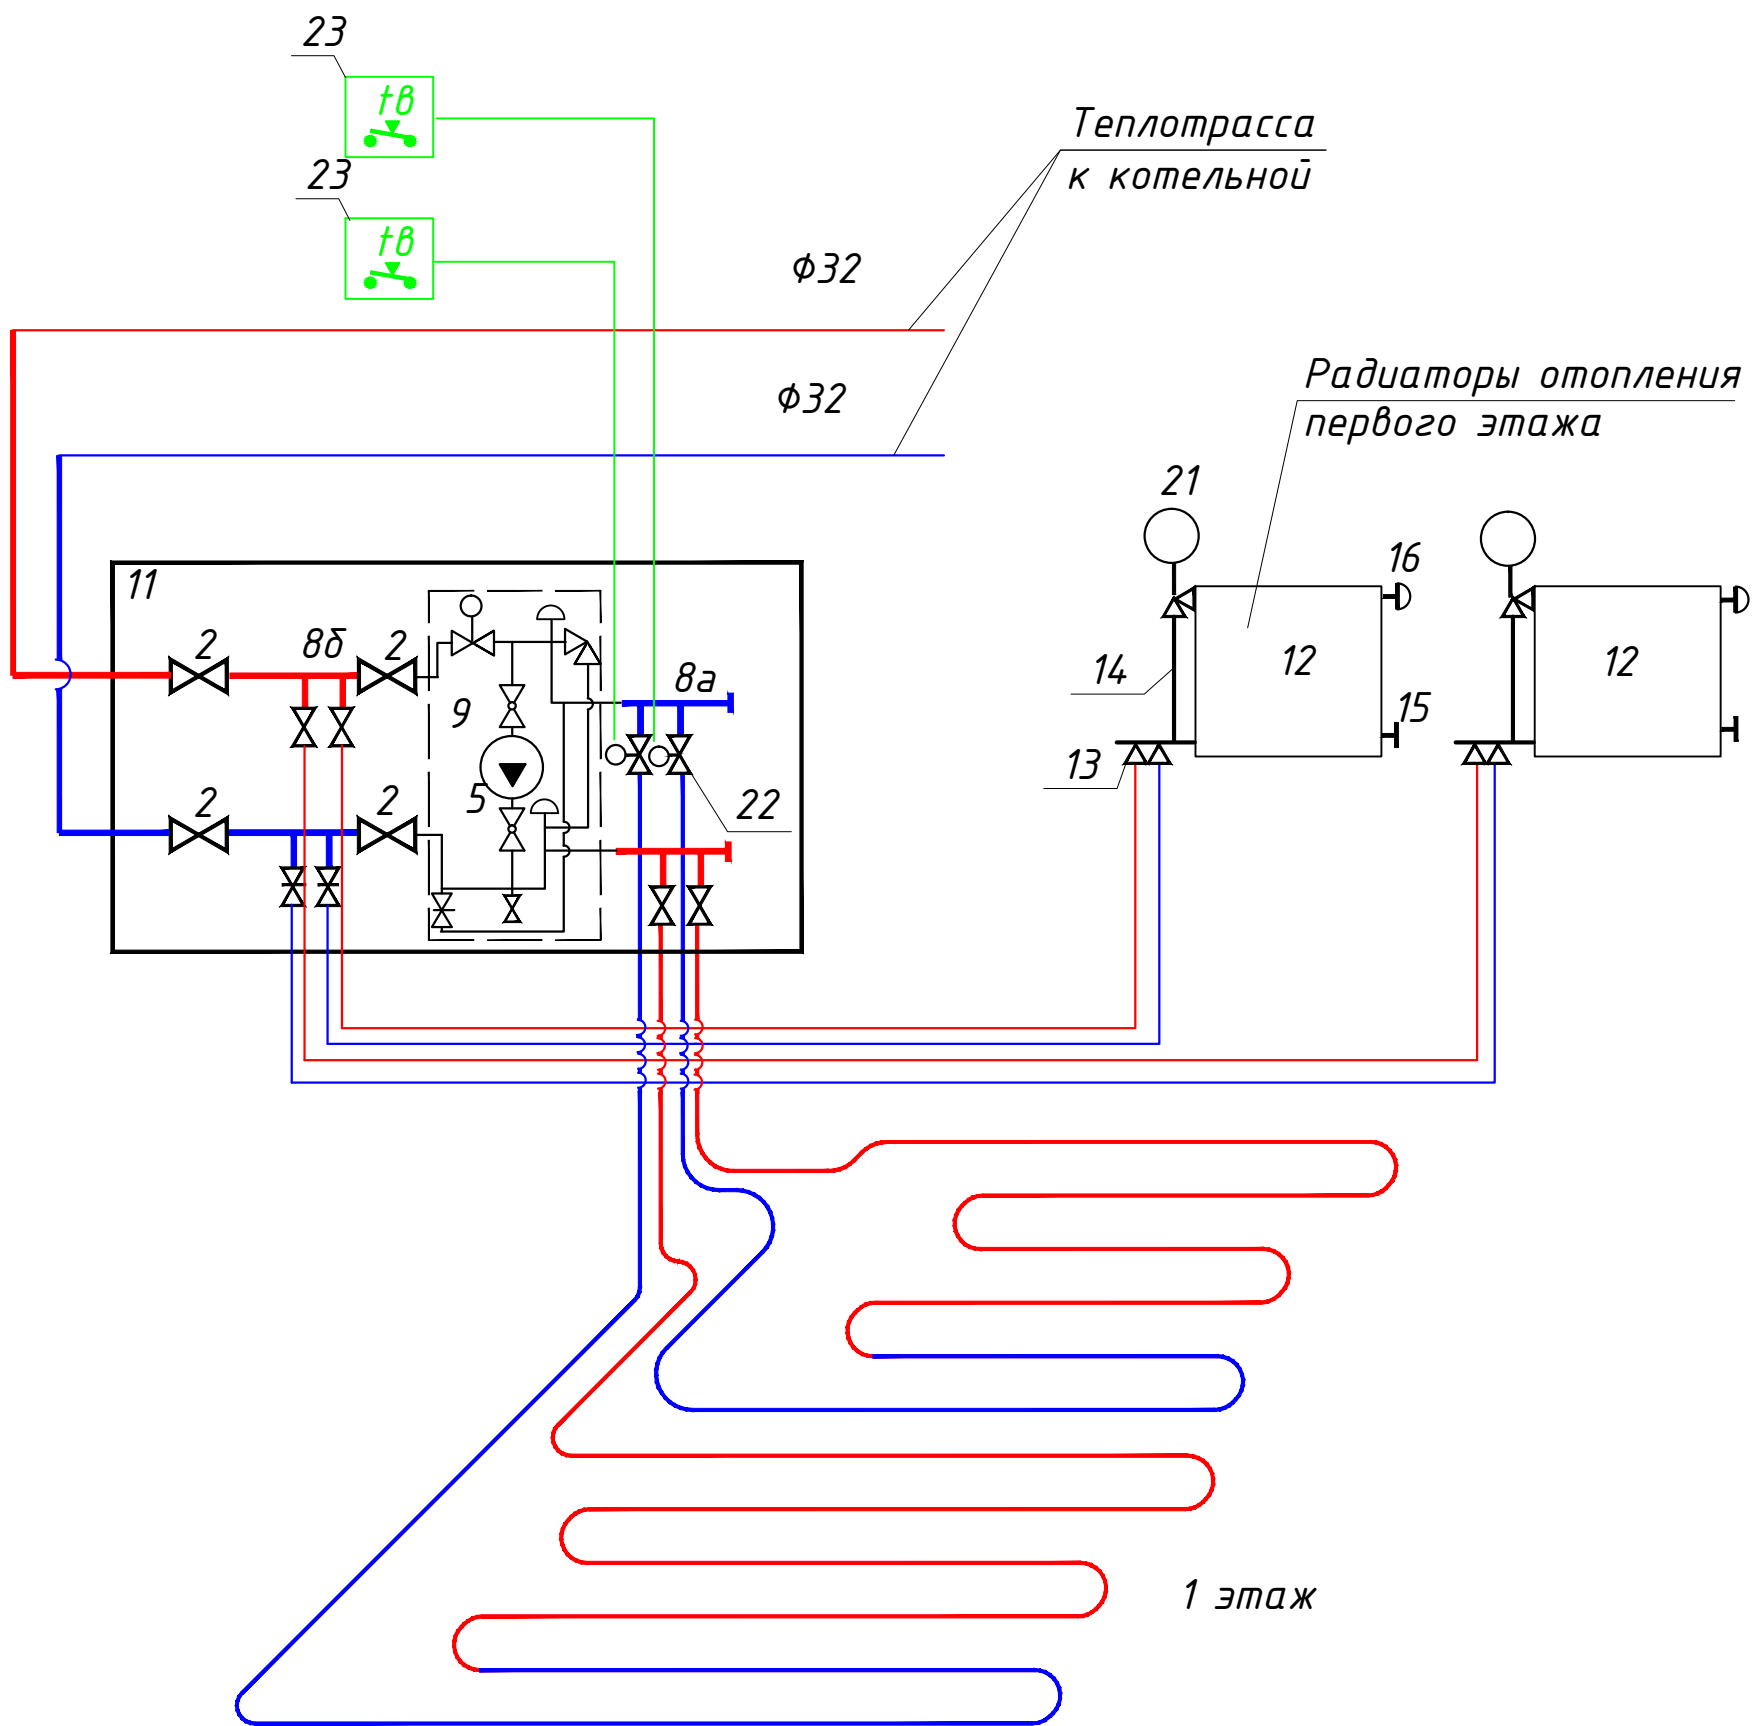


Схема комбинированного отопления на базе узла VT.COMBI.

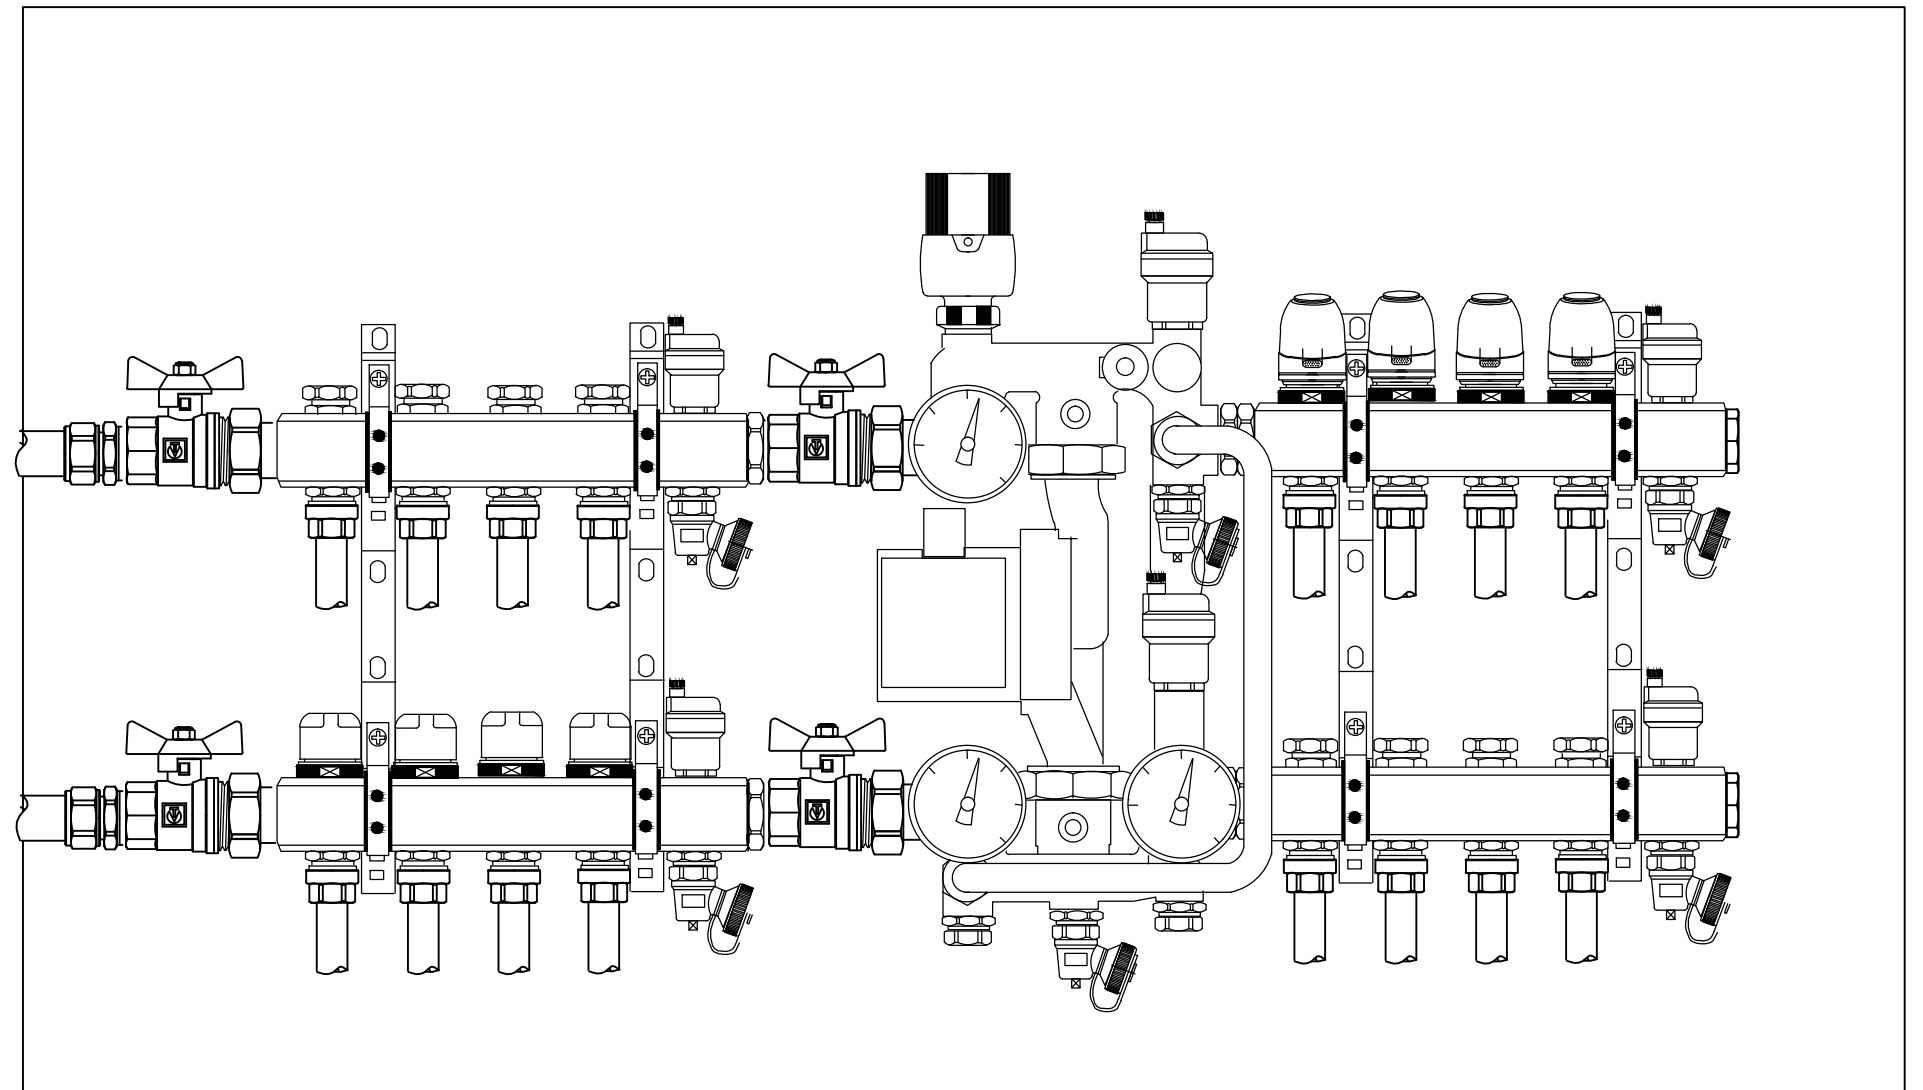

Пример расположения элементов
в распределительном шкафу

[illegible]