

Рабочий проект "Детский комплекс", находящийся по адресу: *Московская обл., Истринский район, Обушковский с/о, д.Писково, уч. 261: разработан на основании:*

- 1. технического задания, полученного от Заказчика;
- 2. конструкторских решений предоставленных "KONTIO"

Основной задачей разработки данного проекта является строительство "Детского спортивного комплекса" с полной отделкой для комфортного и активного времяпровождения Заказчика.

"Детский спортивный комплекс "представляет собой 2-х этажное строение с Флигелем и с двумя входами.

В проекте "Детского спортивного комплекса" имеют место нестандартные высоты потолков, дверные проемы, размеры которых приняты в связи со спецификой помещений и согласованы с Заказчиком.

Данный проект основан на конструктивном проекте, предоставленном фирмой "KONTIO".

Планы, развертки и разрезы фасадов взяты с проекта "KONTIO".

В проекте за +0.000 взята отметка чистого пола указанная в проекте "KONTIO" как +0.198.

Декоративные элементы на фасадах выполняются согласно эскизу.

При установке окон, дверей учитывать усадку деревянного дома.

Дополнительная информация указана на листах проекта.

Все отделочные материалы, представленные в проекте, согласованы Заказчиком.

При внесении изменений проектных решений необходимо согласование с разработчиком данного проекта.

Согласовано:			
	Инов.№подл.	Подпись и дата	Взам. инв.№


						М 1:50			
						Заказчик: Частное лицо			
						АИ			
						Адрес: <i>Московская обл., Истринский район, Обушковский с/о, д.Писково, уч. 261</i>			
Изм.	Кол. уч	Лист	№ док	Дата	Подп.				
						Детский комплекс	Стадия	Лист	Листов
Рук.проекта	Кушнарева О.В						РП		
Архитектор	Чапланова П.О								
Дизайнер	Чапланова П.О								
Менеджер	Суханкина Е.П					Пояснительная записка	ООО "Чарльз Камерон"		

Согласовано:				
	Инов.№подл.	Подпись и дата	Взам. инв.№	


Состав проекта	лист
Титульный лист	1
Состав проекта	2
Пояснительная записка	3
План участка. Фрагмент с посадками и дорожками	4
План дома с привязками ступеней	5
Схема раскладки мощения	6
Схема расстановки светильников с привязками	7
Привязка осветительно оборудования на фасаде. Лист 1	8
Привязка осветительно оборудования на фасаде. Лист 2	9
Раскладка мрамора на цоколе на фасаде. Лист 1	10
Раскладка мрамора на цоколе на фасаде. Лист 1	11
Декорирование фасада. Лист 1	12
Декорирование фасада. Лист 2	13

						М 1:50			
						Заказчик: Частное лицо			
						АИ			
						Адрес: <i>Московская обл., Истринский район, Обушковский с/о, д.Писково, уч. 261</i>			
Изм.	Кол. уч	Лист	№ док	Дата	Подп.				
						Детский комплекс	Стадия	Лист	Листов
Рук.проекта		Кушнарева О.В					РП		
Архитектор		Чапанова П.О							
Дизайнер		Чапанова П.О				Состав проекта	ООО "Чарльз Камерон"		
Менеджер		Суханкина Е.П							


Согласовано:			
Инва.№подл.	Подпись и дата	Взам. инв.№	

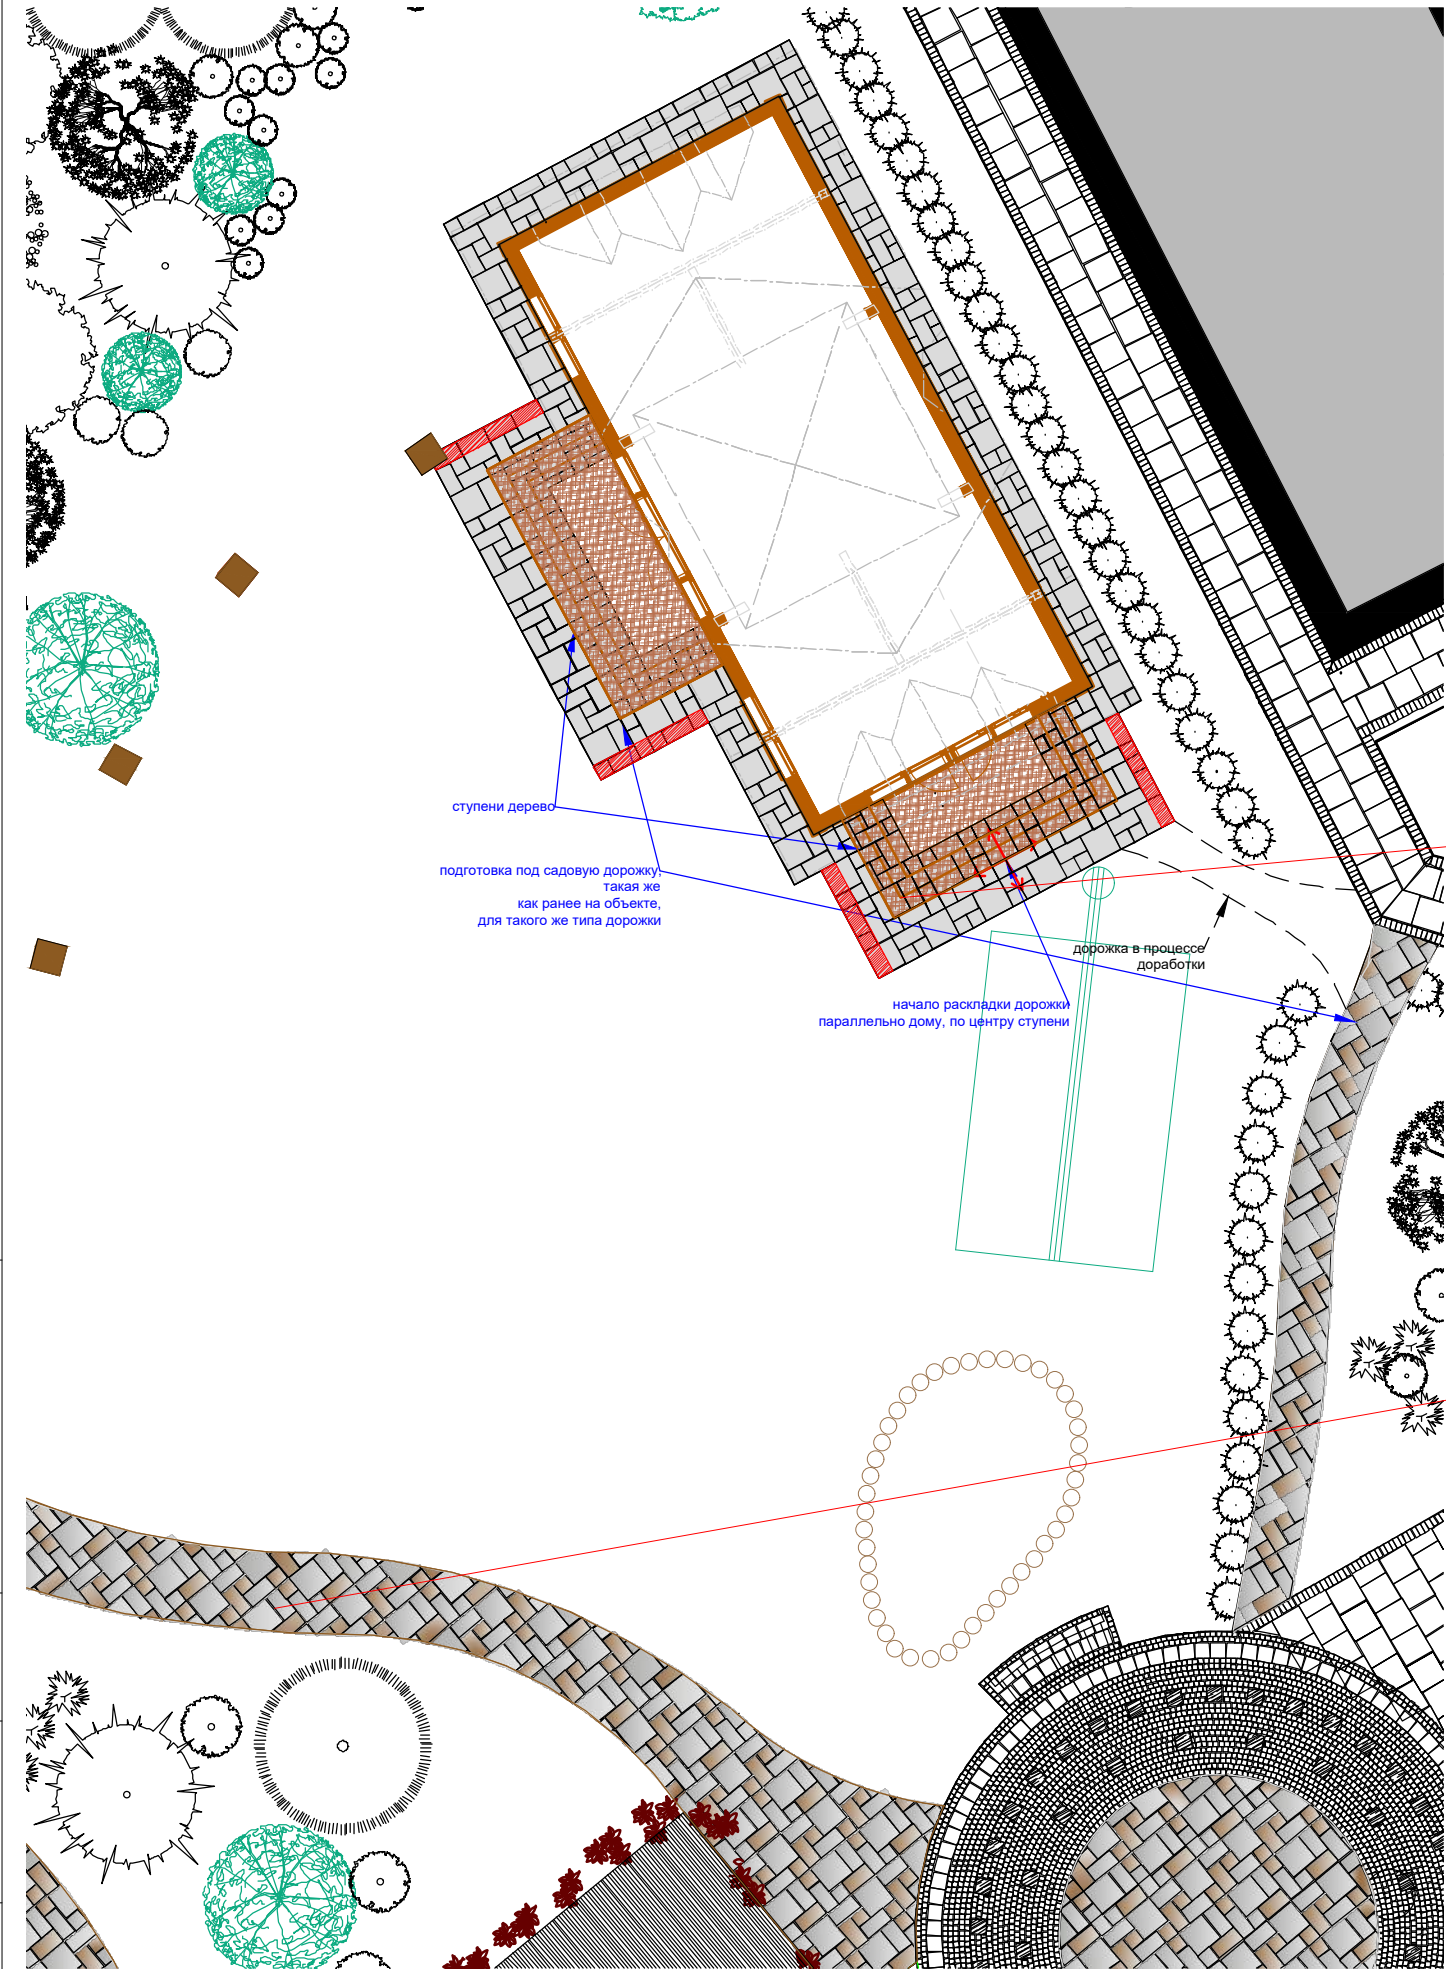

УСЛОВНЫЕ ОБОЗНАЧЕНИЯ:

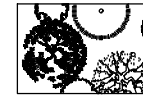

деревья и кустарники. сущ. на объекте

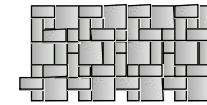

Термообработанные гранитные плиты
600х600мм, 300х600мм, 300х300мм.



декор. статуя, сущ.

*** При разметке отмостки и дорожек учитывать раскладку мощения.
Мощение раскладывать таким образом, чтобы внешние границы
дорожек попадали в кратности плитки.**

Отмостка около деревьев (Туи) 700 мм

Тип дорожки как к ротонде




М 1:50


АИ

Заказчик: Частное лицо						Стадия			Лист		Листов	
Адрес: Московская обл., Истринский район, Обушковский с/о, д.Писково, уч. 261						РП						
Детский комплекс												
План участка. Фрагмент. с посадками и дорожками											ООО "Чарльз Камерон"	
Изм.	Кол. уч	Лист	№ док	Дата	Подп.							
Рук.проекта	Кушнарева О.В											
Архитектор	Чапанова П.О											
Дизайнер	Чапанова П.О											
Менеджер	Суханкина Е.П											

Согласовано:			
Инь.№подл.	Подпись и дата	Взам. инв.№	

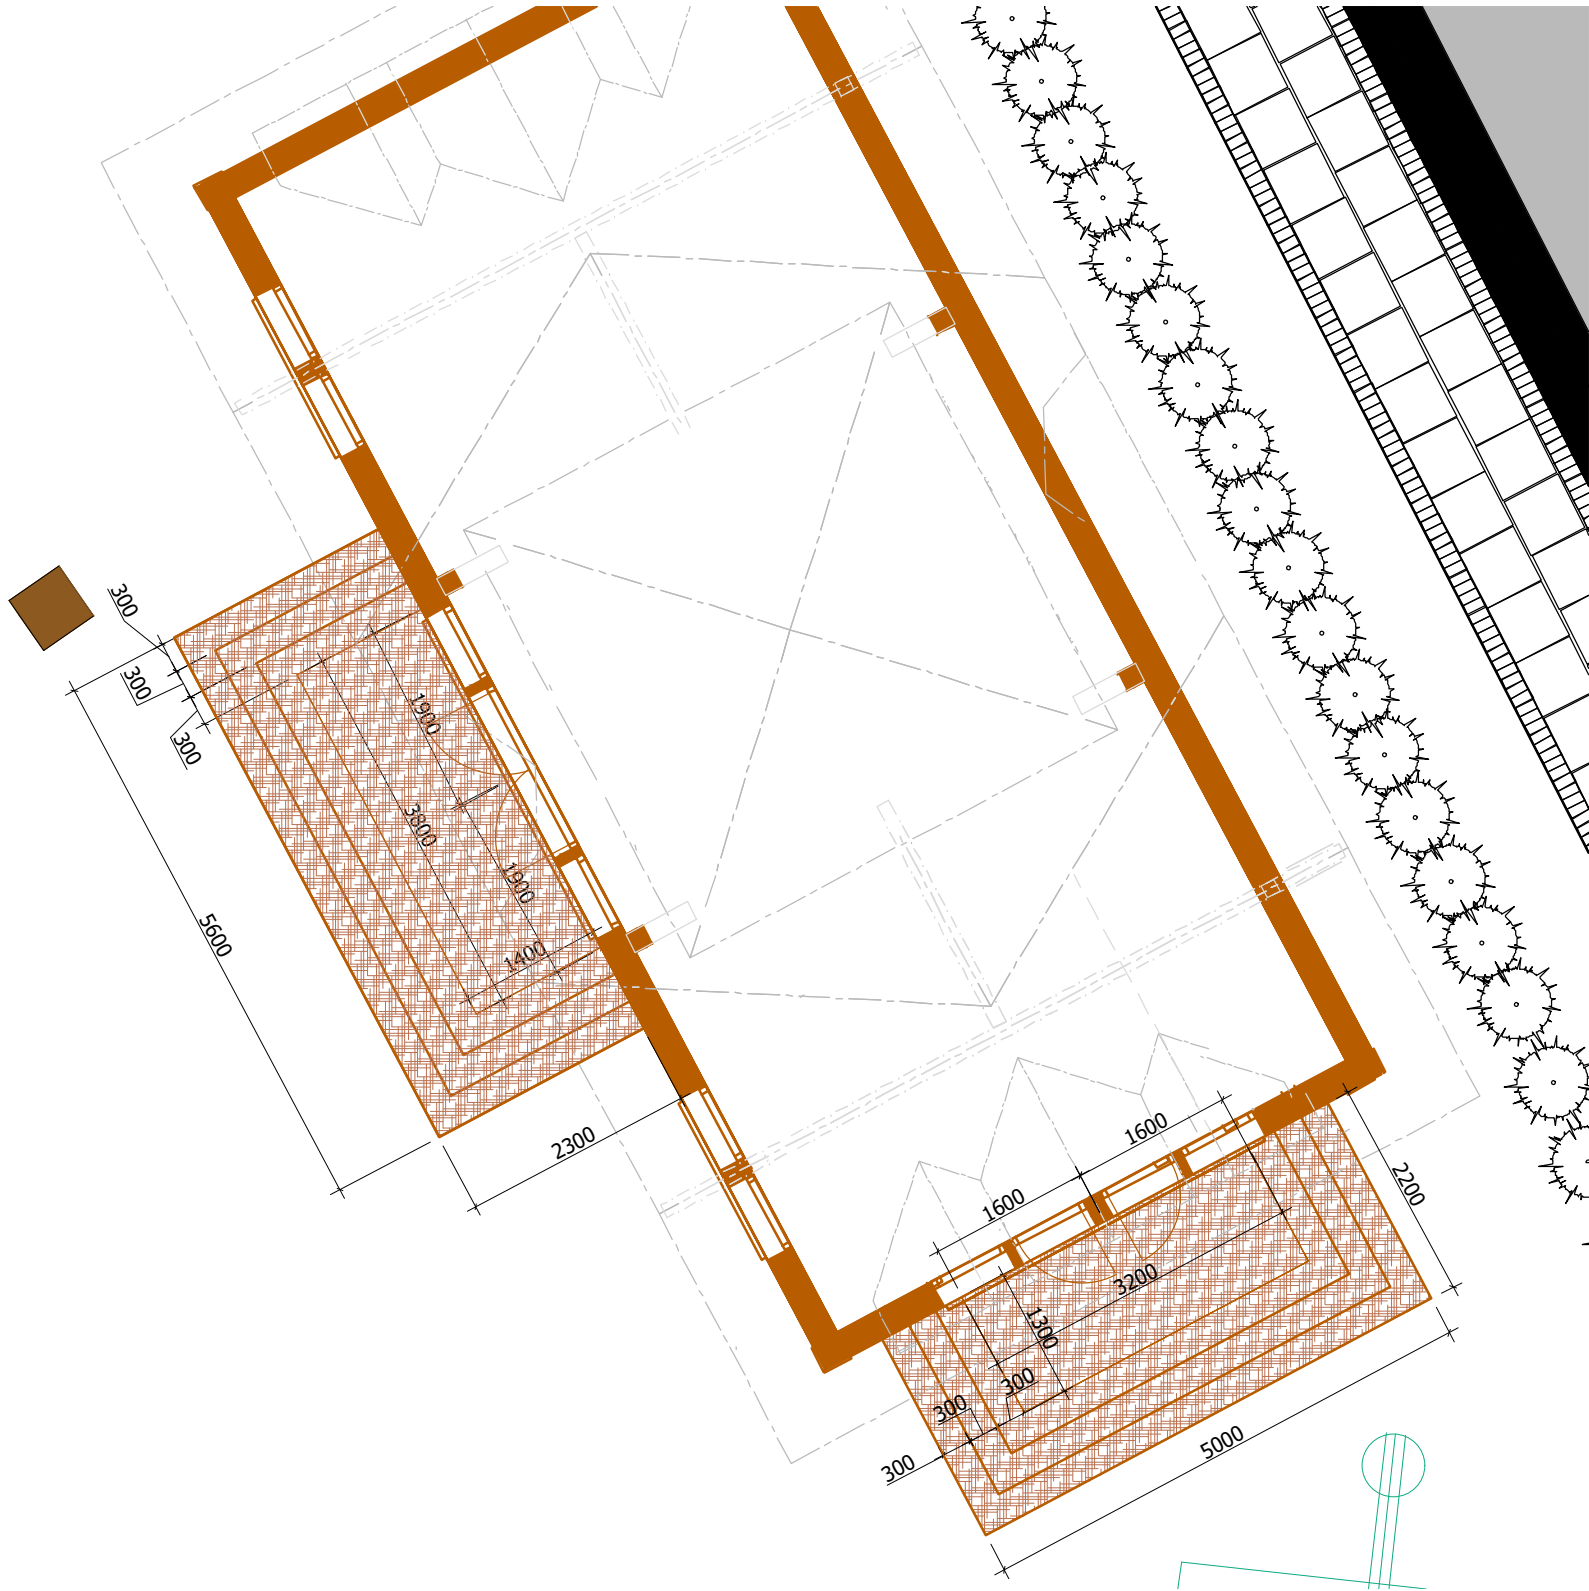


Фрагмент чертежа ступеней от Ген.подрядчика

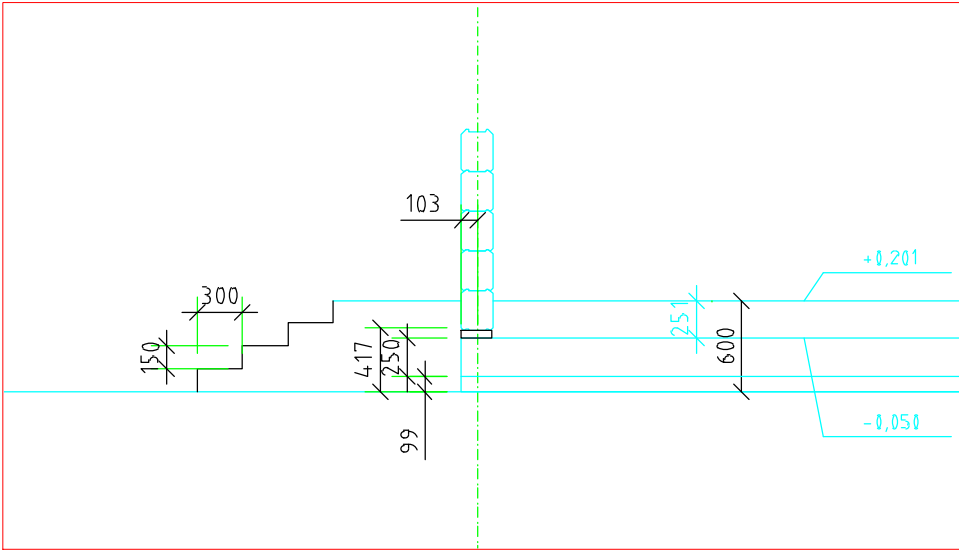

						М 1:50			
						АИ			
						Заказчик: Частное лицо			
						Адрес: Московская обл., Истринский район, Обушковский с/о, д.Писково, уч. 261			
Изм.	Кол. уч	Лист	№ док	Дата	Подп.	Детский комплекс	Стадия	Лист	Листов
Рук.проекта	Кушнарева О.В						РП		
Архитектор	Чапланова П.О								
Дизайнер	Чапланова П.О								
Менеджер	Суханкина Е.П					План дома с привязками ступеней	ООО "Чарльз Камерон"		

Согласовано:			
Инов.№подл.	Подпись и дата	Взам. инв.№	

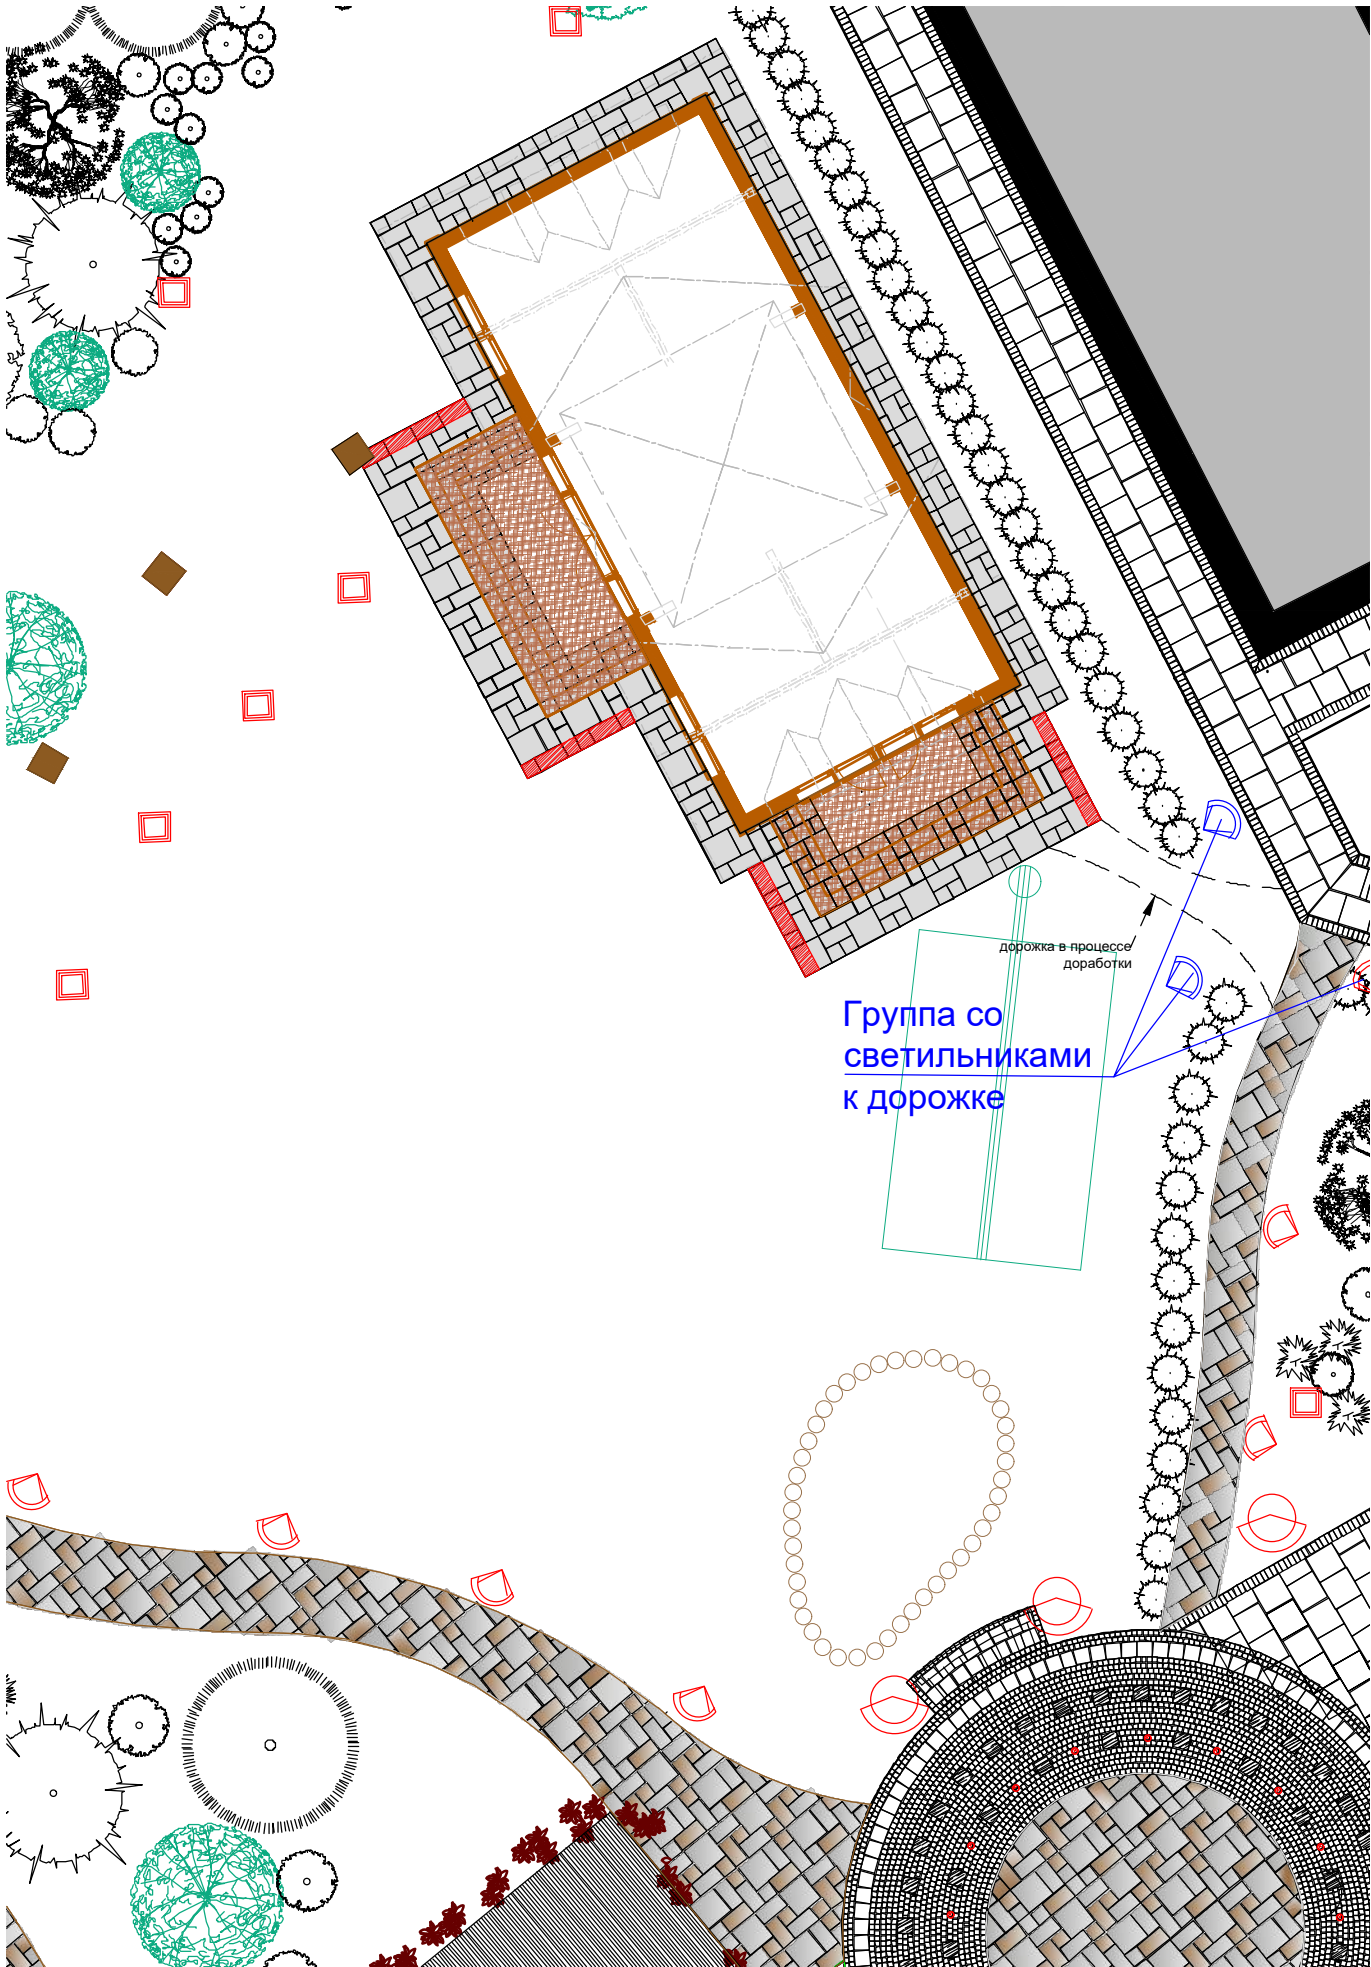


						Заказчик: Частное лицо				АИ	
						Адрес: <i>Московская обл., Истринский район, Обушковский с/о, д.Писково, уч. 261</i>					
Изм.	Кол. уч	Лист	№ док	Дата	Подп.						
						Детский комплекс	Стадия	Лист	Листов		
Рук.проекта	Кушнарева О.В						РП				
Архитектор	Чапанова П.О										
Дизайнер	Чапанова П.О					Схема расстановки светильников с привязками	ООО "Чарльз Камерон"				
Менеджер	Суханкина Е.П										

Согласовано:

Инь.№подл. Подпись и дата Взам. инв.№

Вид А

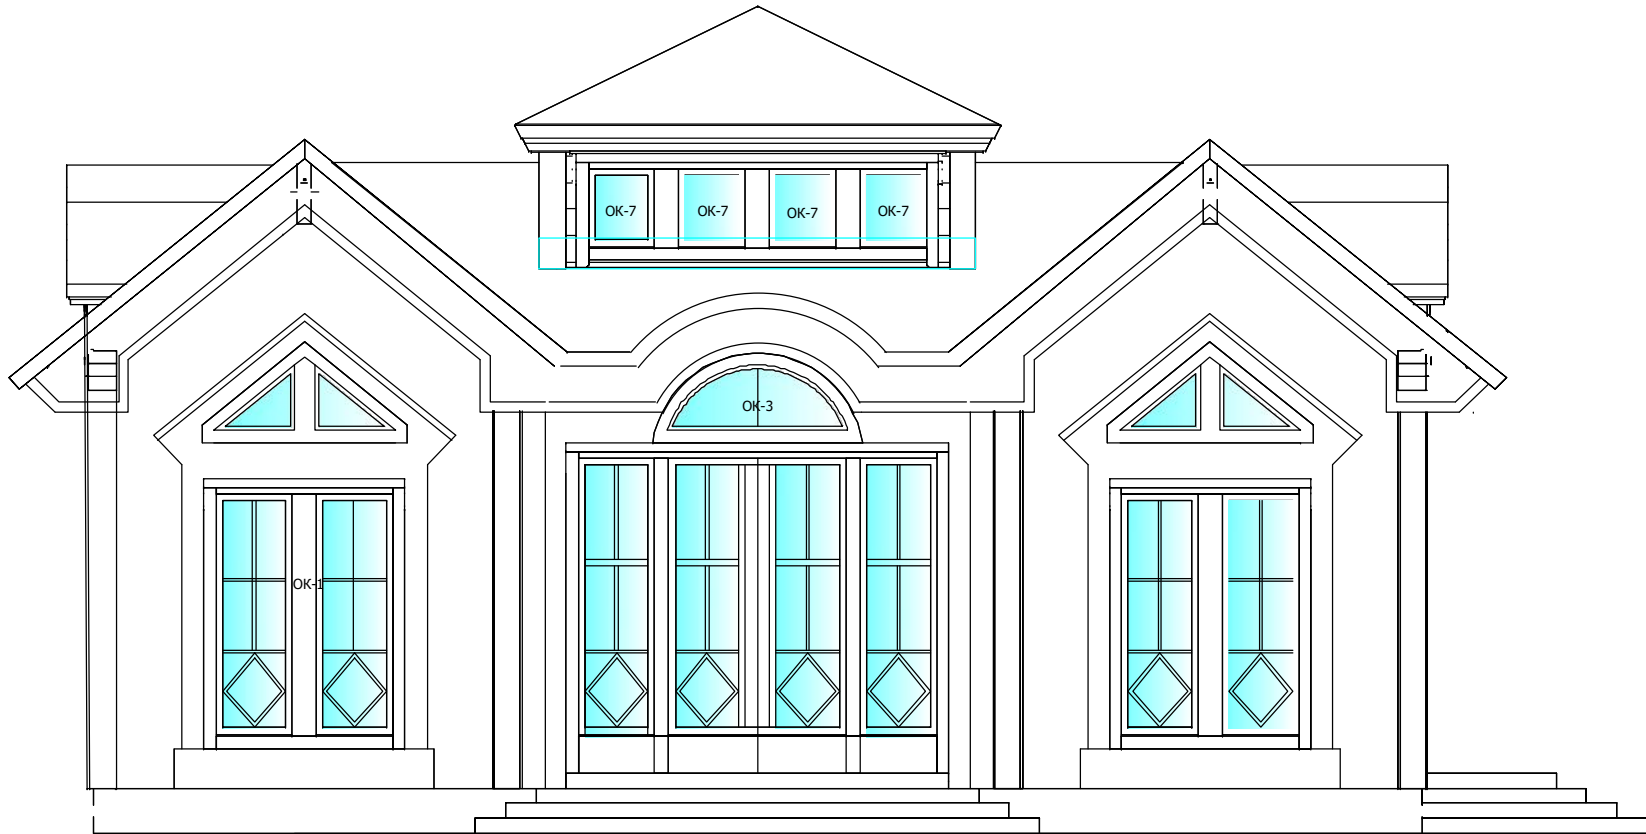


Вид В



План. М 1:100

Вид С

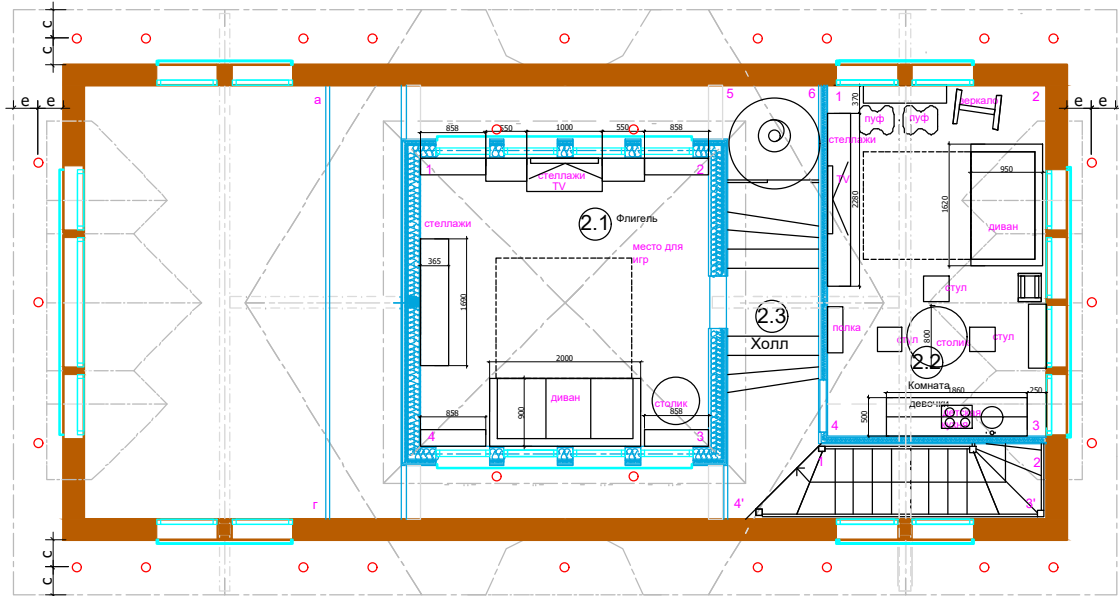


Вид D

Вид В

Вид А

Схема размещения светильников

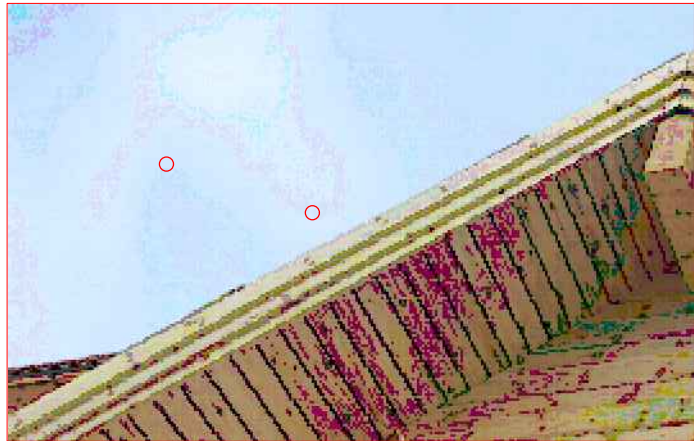

М 1:75

АИ

Заказчик: Частное лицо

Адрес: Московская обл., Истринский район, Обушковский с/о, д.Писково, уч. 261

Детский комплекс

Привязка осветительно оборудования на фасаде. Лист 1

Стадия

РП

Лист

Листов

ООО "Чарльз Камерон"

Согласовано:

Инов.№подл.

Подпись и дата

Взам. инв.№

Вид С

Вид D

←→ начало раскладки

М 1:75

АИ

Заказчик: Частное лицо

Адрес: Московская обл., Истринский район, Обушковский с/о,
д.Писково, уч. 261

Изм.	Кол. уч	Лист	№ док	Дата	Подп.
Рук.проекта	Кушнарева О.В				
Архитектор	Чапланова П.О				
Дизайнер	Чапланова П.О				
Менеджер	Суханкина Е.П				

Детский комплекс

Раскладка мрамора на цоколе
на фасаде. Лист 2


Стадия	Лист	Листов
РП		

ООО "Чарльз Камерон"

Согласовано:

Инов.№подл. Подпись и дата Взам. инв.№

Вид А

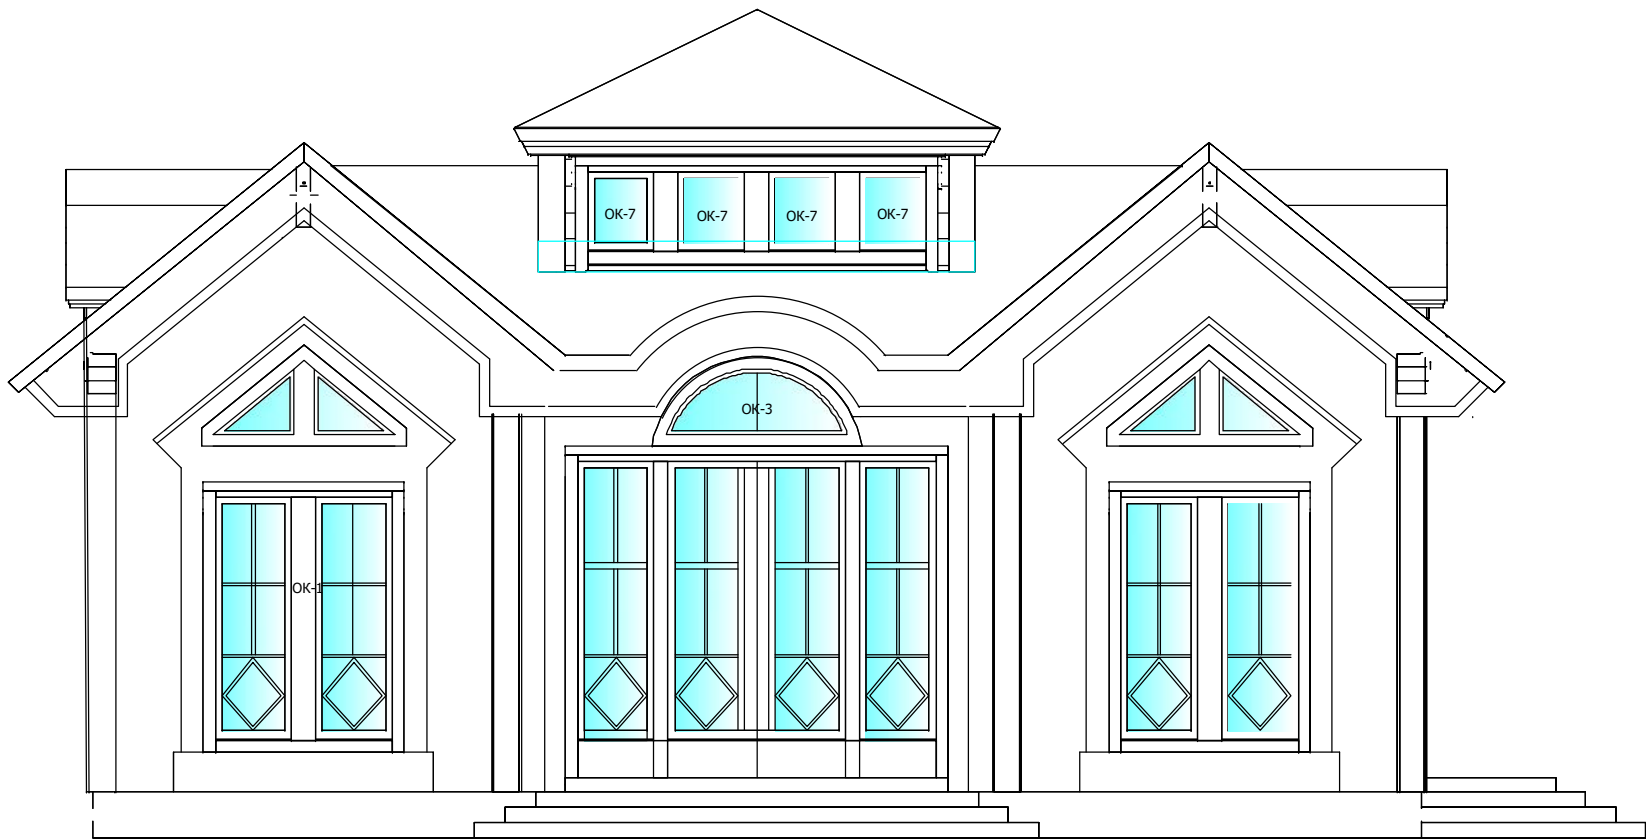


Вид В



План. М 1:150

Декорирование фасада. Эскиз

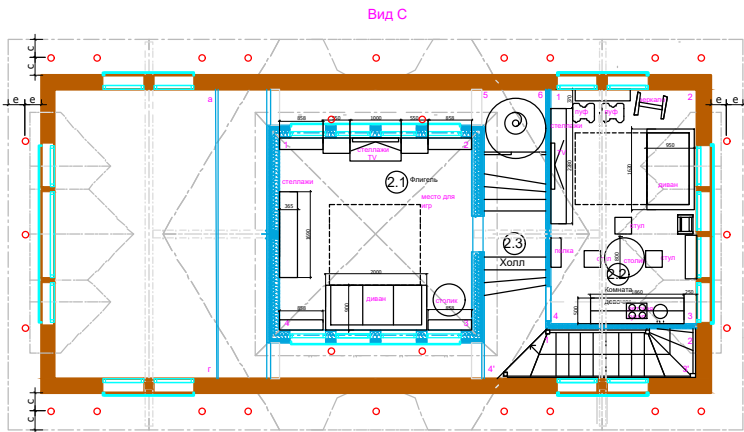

Вид D

Вид В

Вид А

М 1:75

АИ

Заказчик: Частное лицо

Адрес: Московская обл., Истринский район, Обушковский с/о, д.Писково, уч. 261

						Заказчик: Частное лицо				АИ	
						Адрес: <i>Московская обл., Истринский район, Обушковский с/о, д.Писково, уч. 261</i>					
Изм.	Кол. уч	Лист	№ док	Дата	Подп.						
Рук.проекта		Кушнарева О.В				Детский комплекс	Стадия	Лист	Листов		
Архитектор		Чапланова П.О					РП				
Дизайнер		Чапланова П.О				Декорирование фасада. Лист 1	ООО "Чарльз Камерон"				
Менеджер		Суханкина Е.П									

