


Инв.№ подл.	Подп. и дата	Взам.инв.№	Согласовано:		

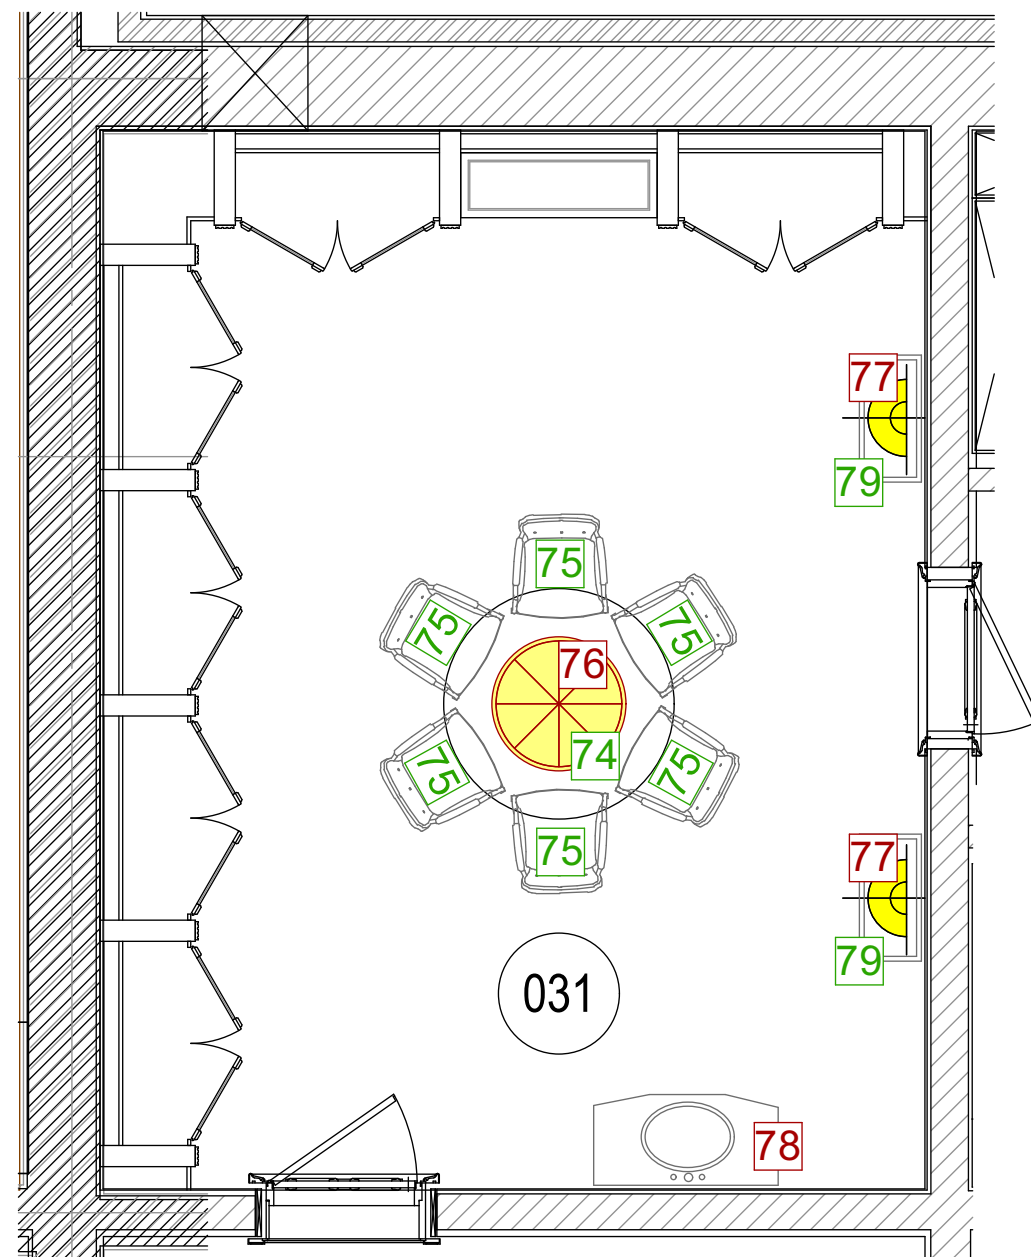

						Шифр: JORD				
						Заказчик: Частное лицо				
						Адресс: Amman-Jordan 121 Dabouq, Al Khawarej 3, land No. 329 Intersection Al Hijaz Street and Princess Iman Street				
Изм.	Кол.уч.	Лист	№док.	Дата	Подп.					
						Частный дом		Стадия	Лист	Листов
Рук.проекта		Кушнарёва						ДП		
Дизайнер		Понкратова								
Менеджер		Байдакова				Помещение №031. Дегустационная.		ООО"Чарльз Камерон"		
Архитектор		Уполовникова								