


Согласовано:

Взам. инв.№

Подпись и дата

Инв.№ подл.

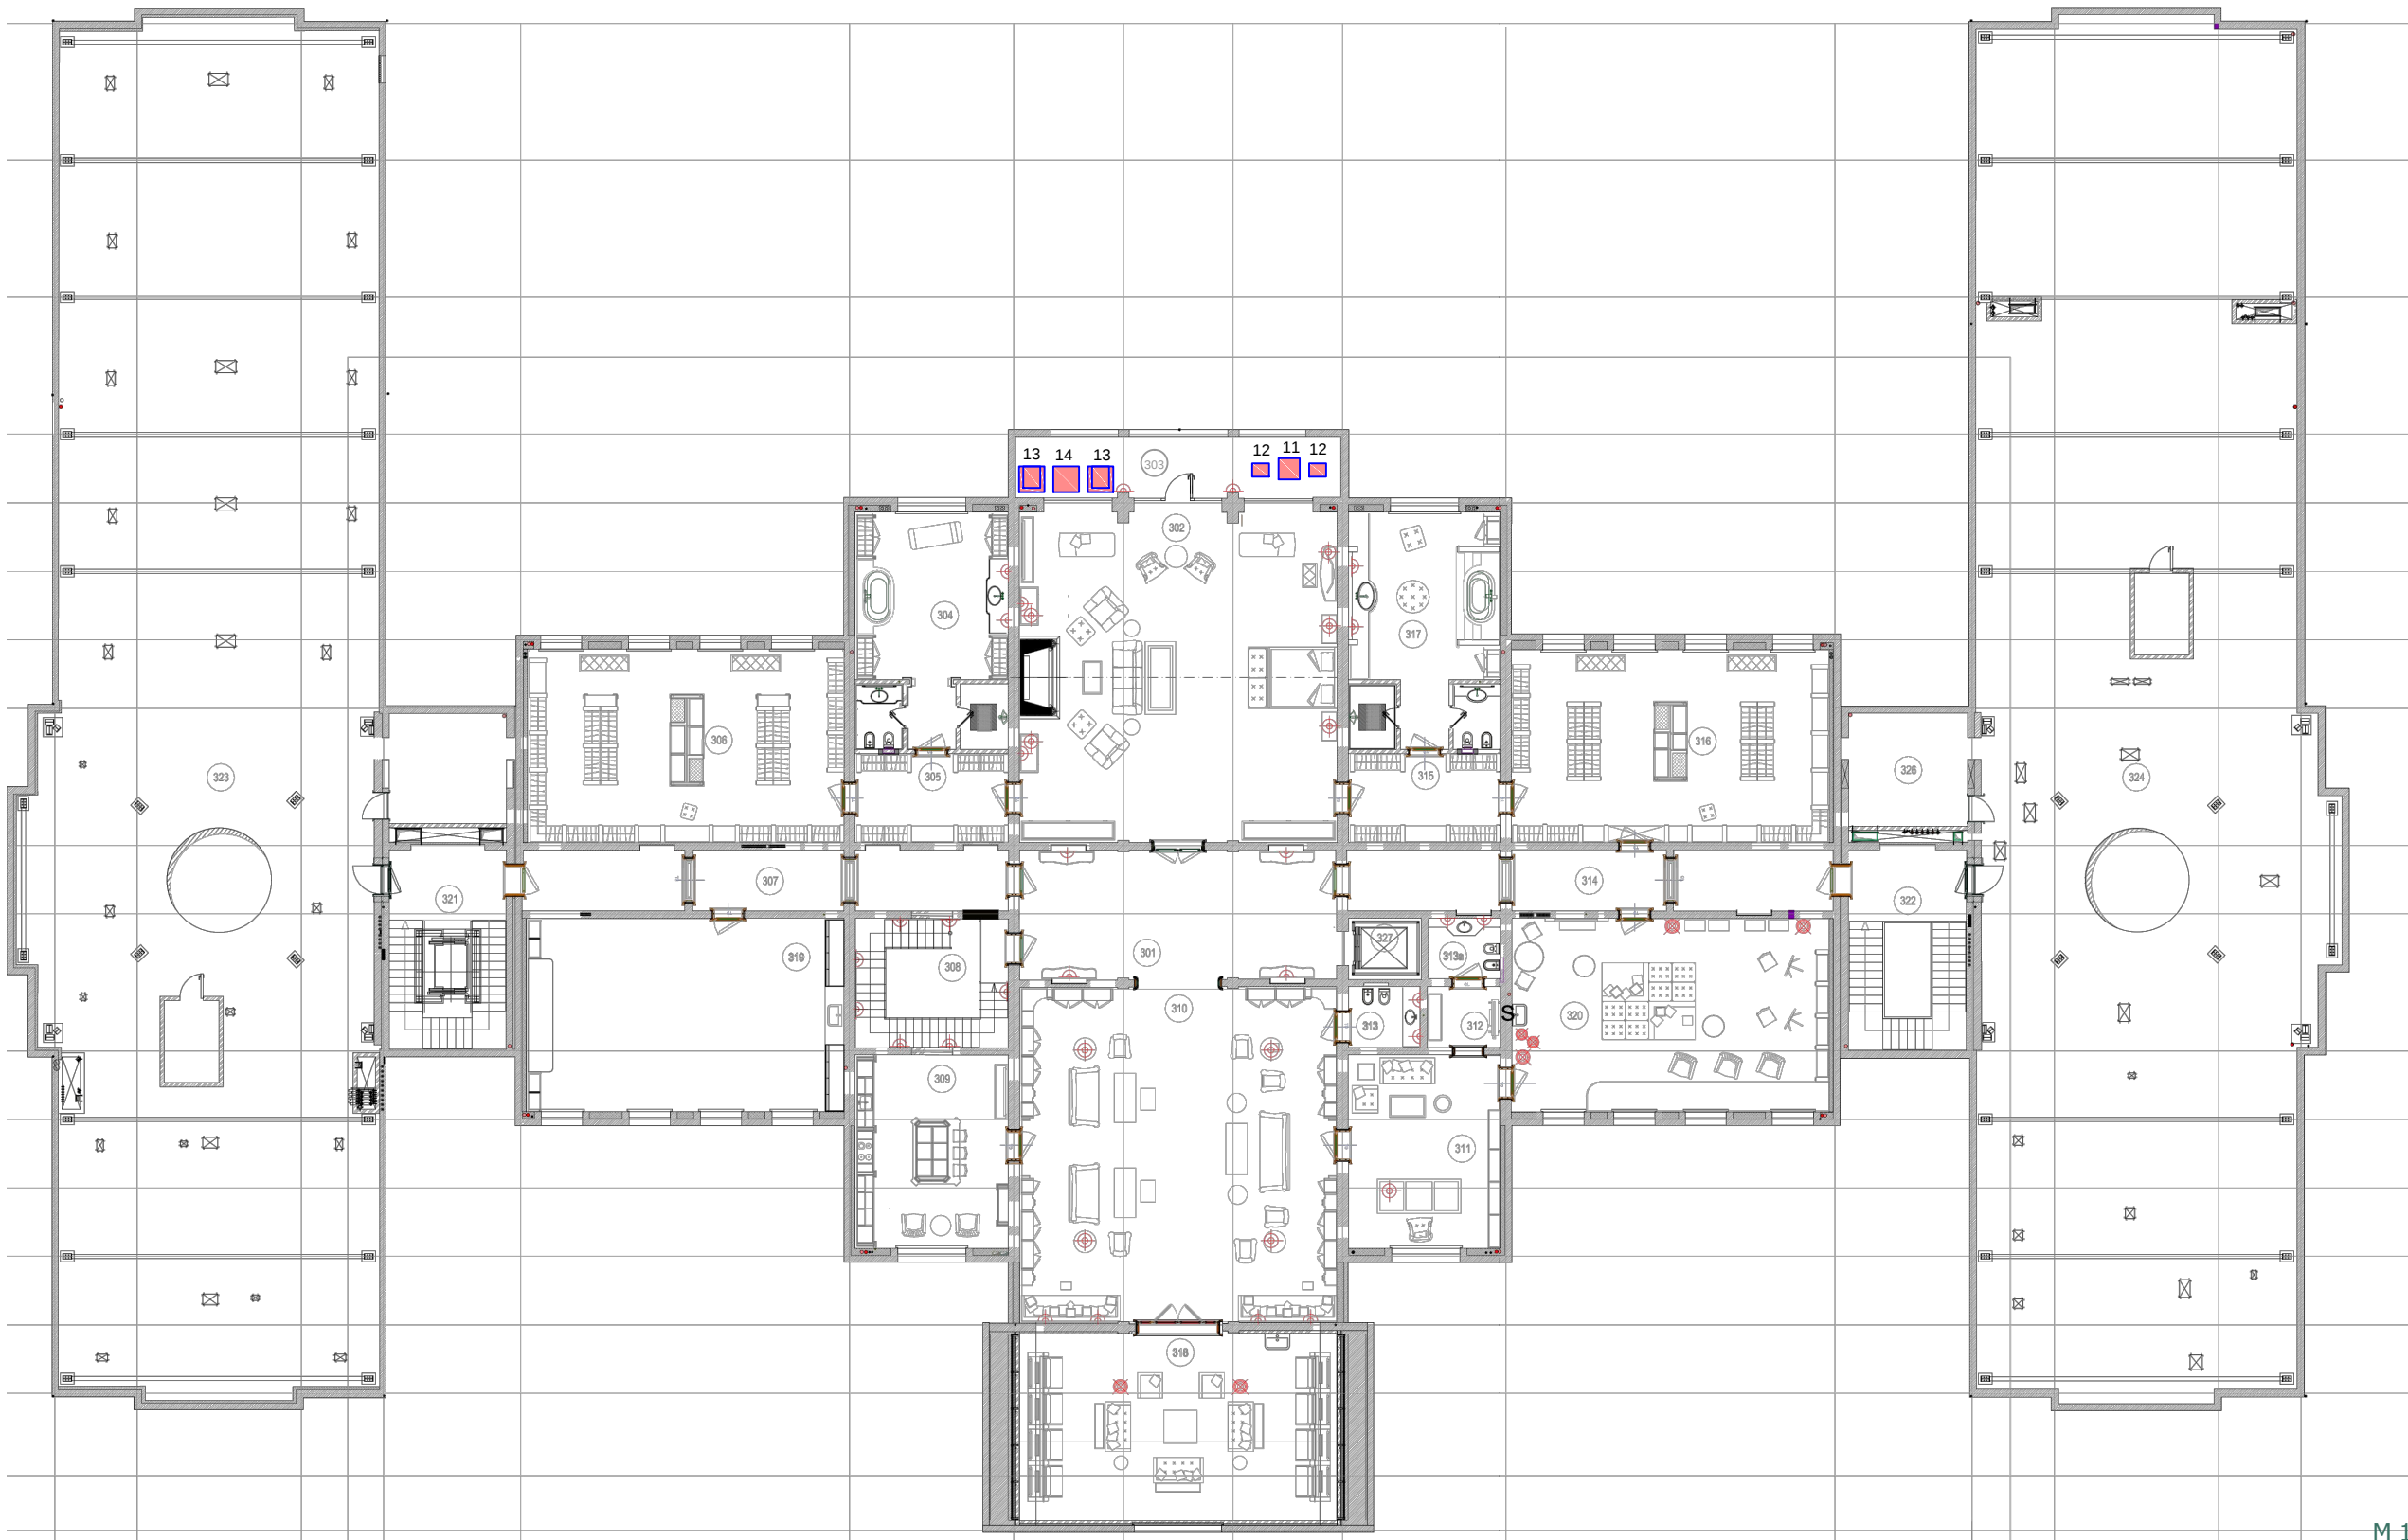

М 1:250

Изм.	Кол. уч	Лист	№ док	Дата	Подп.
Рук.проекта	Кушнарева О.В				
Архитектор	Чапланова П.О				
Дизайнер	Чапланова П.О				
Менеджер	Суханкина Е.П				

Шифр: JORD			АИ		
Заказчик: Частное лицо					
Amman-Jordan, 121 Dabouq, Al Khawarej 3, land No. 329					
Intersection Al Hijaz Street and Princess Iman Street					
Частный дом.Ландшафт			Стадия	Лист	Листов
			РП		
ROOF.Балкон.План			ООО "Чарльз Камерон"		