


Согласовано:

	Взам. инв.№	
	Подпись и дата	
Инв.№ подл.		

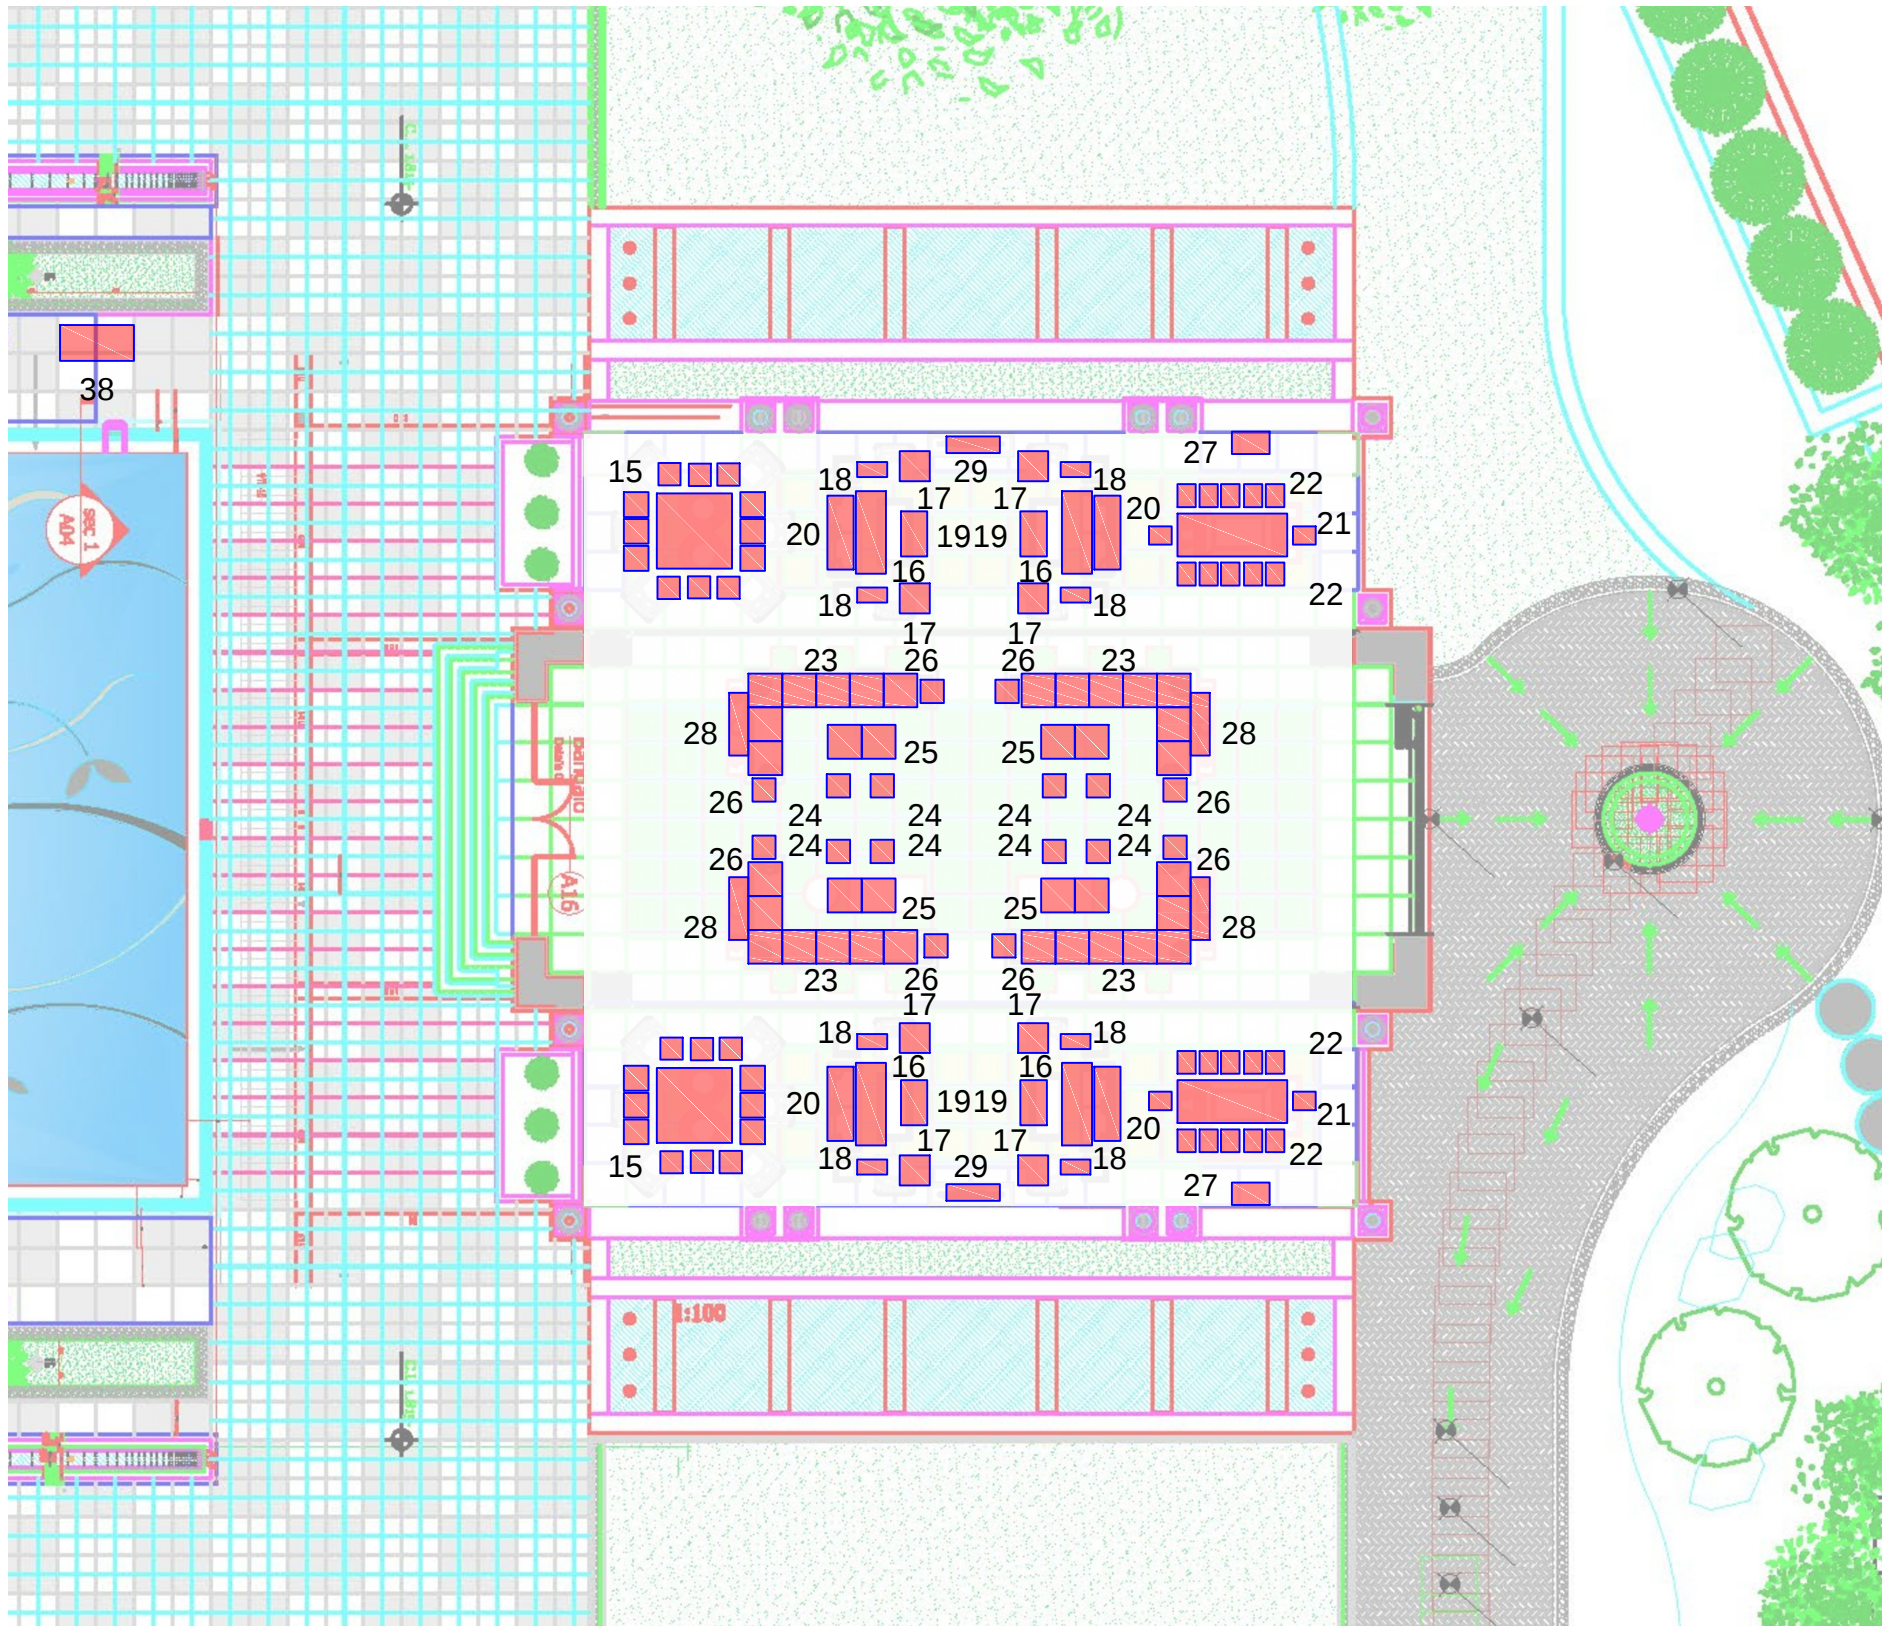

М 1:100

						Шифр: JORD				АИ		
						Заказчик: Частное лицо						
						Amman-Jordan, 121 Dabouq, Al Khawarej 3, land No. 329 Intersection Al Hijaz Street and Princess Iman Street						
Изм.	Кол. уч	Лист	№ док	Дата	Подп.							
						Частный дом.Ландшафт			Стадия	Лист	Листов	
									РП			
Рук.проекта		Кушнарева О.В				Бангало.План			ООО "Чарльз Камерон"			
Архитектор		Чапанова П.О										
Дизайнер		Чапанова П.О										
Менеджер		Суханкина Е.П										