


Согласовано:		
Инь.№ подл.	Подпись и дата	Взам. инв.№

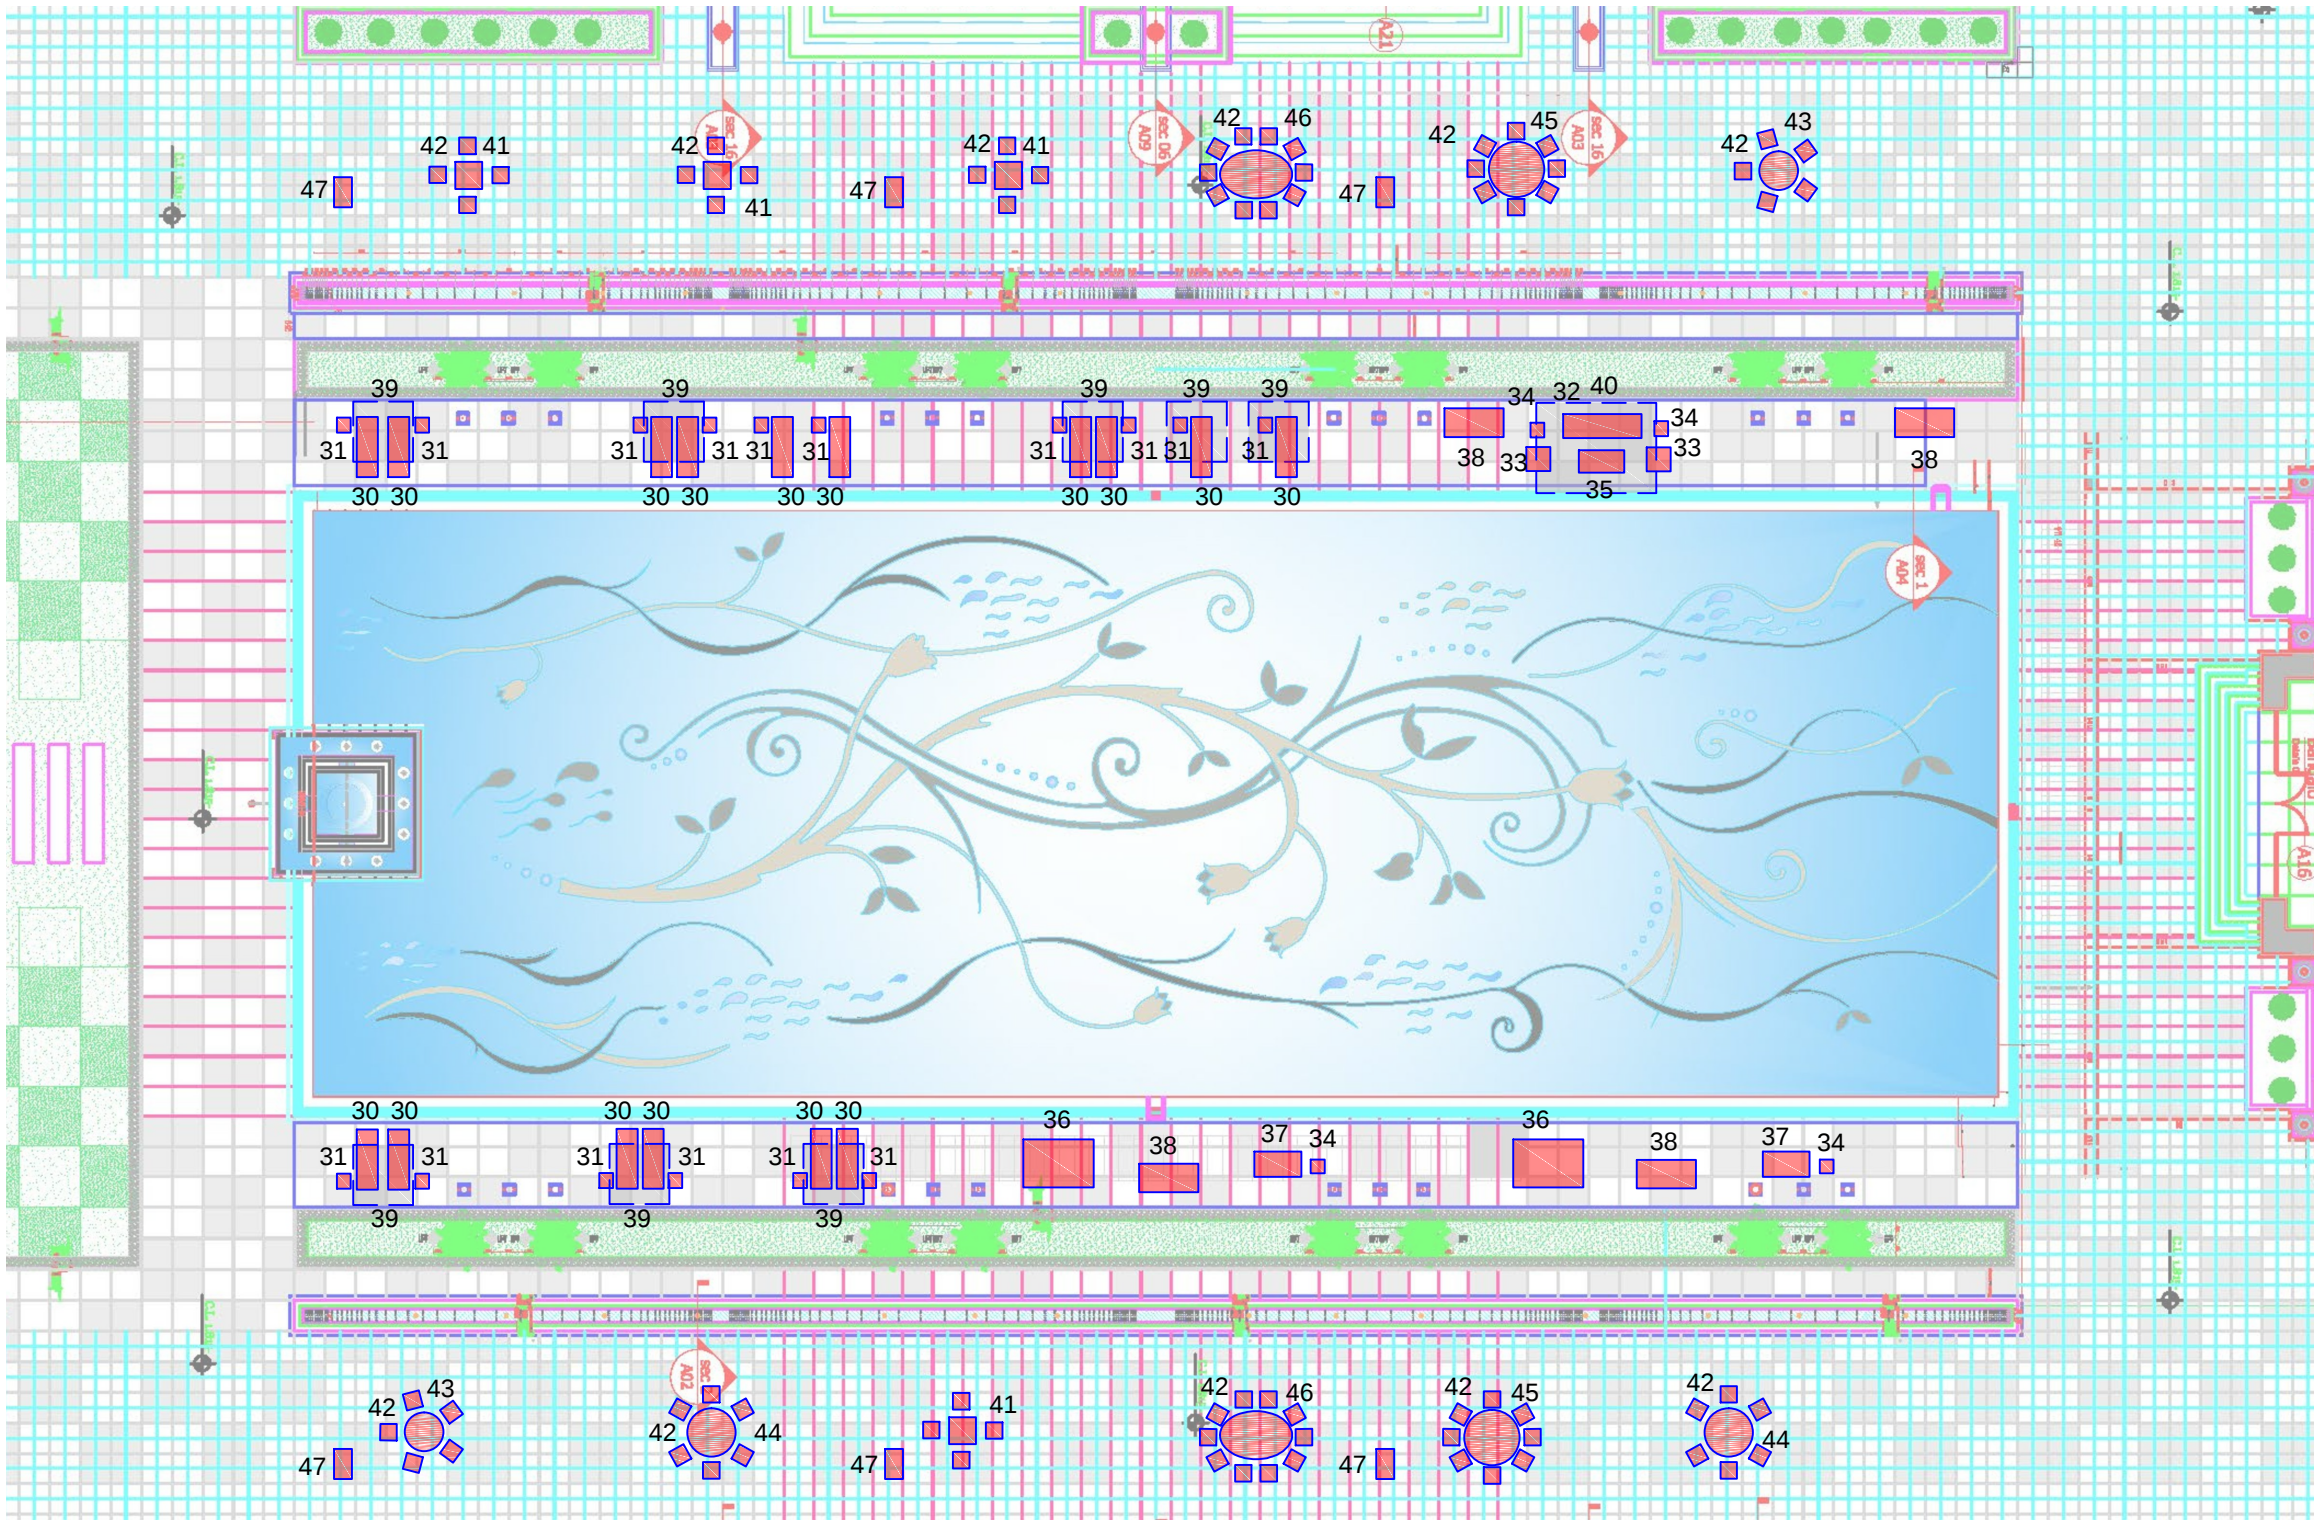

М 1:250

						Шифр: JORD				АИ		
						Заказчик: Частное лицо						
						Amman-Jordan, 121 Dabouq, Al Khawarej 3, land No. 329 Intersection Al Hijaz Street and Princess Iman Street						
Изм.	Кол. уч	Лист	№ док	Дата	Подп.							
										Стадия	Лист	Листов
Рук.проекта		Кушнарева О.В				Частный дом.Ландшафт				РП		
Архитектор		Чапанова П.О										
Дизайнер		Чапанова П.О										
Менеджер		Суханкина Е.П				Зона бассейна.План				ООО "Чарльз Камерон"		