


Инв.№подл.	Подпись и дата	Взам. инв.№	Согласовано:

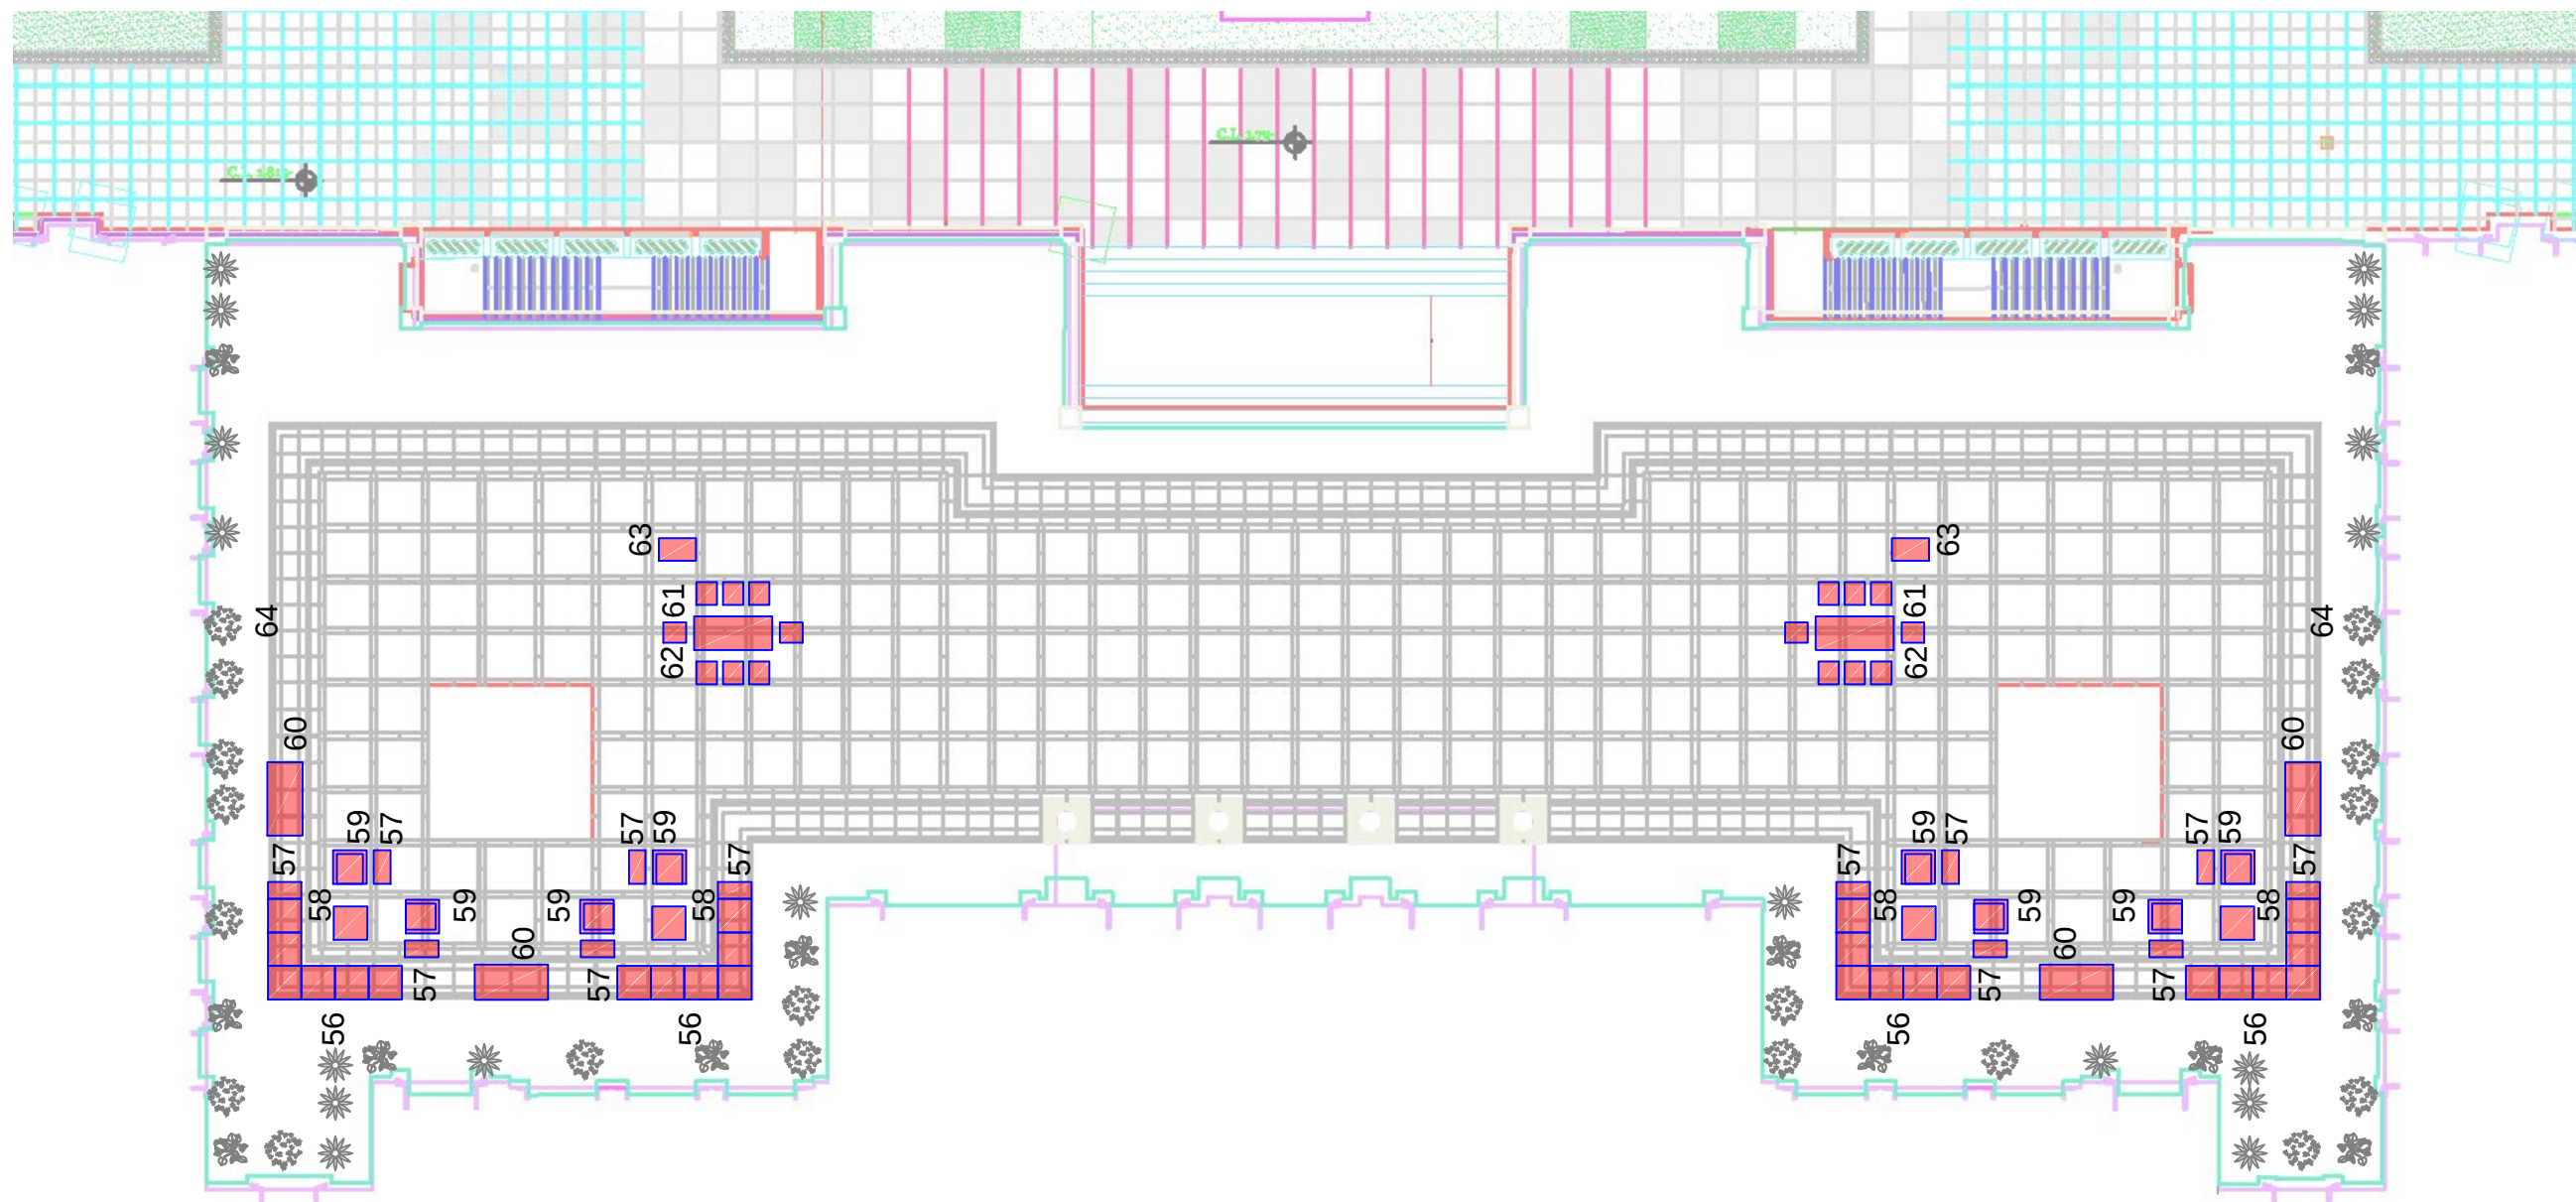

M 1:200

						Шифр: JORD			АИ
						Заказчик: Частное лицо			
						Amman-Jordan, 121 Dabouq, Al Khawarej 3, land No. 329 Intersection Al Hijaz Street and Princess Iman Street			
Изм.	Кол. уч	Лист	№ док	Дата	Подп.				
						Частный дом	Стадия	Лист	Листов
Рук.проекта		Кушнарева О.В					РП		
Архитектор		Чапланова П.О							
Дизайнер		Чапланова П.О				Терраса	ООО "Чарльз Камерон"		
Менеджер		Суханкина Е.П							