



CHARLES.CAMERON

ARCHITECTURE & DESIGN

1·7·7·9

ЧАСТНЫЙ ДОМ

ПО АДРЕСУ: Amman-Jordan, 121 Dabouq, Al Khawarej 3, land No. 329
Intersection Al Hijaz Street and Princess Iman Street

ДЕКОРАЦИОННОЕ ПРЕДЛОЖЕНИЕ ПО ПОМЕЩЕНИЯМ FIRST

202,204,206,207,209,210,211,212,214,215,216,217,218,219,220,221,222,223,
224,225,226,227,228,229,231,232,234,235,236,237,238,239,240,241,242,243,
244,245

РАЗДЕЛ ДР

РУКОВОДИТЕЛЬ ПРОЕКТА: КУШНАРЕВА О.В.

ДИЗАЙНЕР: ЧАПЛАНОВА П.О.

АРХИТЕКТОР: УПОЛОВНИКОВА А.А.

МЕНЕДЖЕР: СУХАНКИНА Е.П.

Согласовано:					
Ив.№ подл.	Подп. и дата	Взам.инв.№			

Состав проекта:

- 1.Титульный лист
2. Состав проекта
- 3-22. Сводная ведомость
23. План с расстановкой мебели и осветительного оборудования
24. Помещение 202.Холл. План
25. Помещение 202.Холл
26. Помещение 204,206.Галерея. План
27. Помещение 211,225. Лестничный холл. План
28. Помещение 204,206,211,225.Галерея. Лестничный холл
29. Помещение 207. Музыкальный класс. План
30. Помещение 207. Музыкальный класс
31. Помещение 207. Музыкальный класс. Ткани
32. Помещение 209. Учебный класс. План
33. Помещение 209. Учебный класс
34. Помещение 210. Семейная гостиная. План
35. Помещение 210. Семейная гостиная
36. Помещение 210. Семейная гостиная. Ткани 1
37. Помещение 210. Семейная гостиная. Ткани 2
38. Помещение 212. Спальня. План
39. Помещение 212. Спальня
40. Помещение 212. Спальня. Ткани
41. Помещение 215. Ванная комната. План
42. Помещение 214,215. Гардеробная. Ванная комната
43. Помещение 217. Ванная комната. План
44. Помещение 216,217. Гардеробная. Ванная комната
45. Помещение 218. Спальня. План
46. Помещение 218. Спальня
47. Помещение 220. Ванная комната. План
48. Помещение 219,220. Гардеробная. Ванная комната
49. Помещение 221. Спальня. План
50. Помещение 221. Спальня
51. Помещение 222. Спальня. План
52. Помещение 222. Спальня
53. Помещение 222. Спальня. Ткани
54. Помещение 224. Ванная комната. План
55. Помещение 223,224. Гардеробная. Ванная комната
56. Помещение 226. Обходная Галерея. План
57. Помещение 226. Обходная Галерея

58. Помещение 226. Обходная Галерея. Ткани
59. Помещение 227. Массажная и парикмахерская. План
60. Помещение 227. Массажная и парикмахерская
61. Помещение 227. Массажная и парикмахерская. Оборудование
62. Помещение 228,229. С/У. Холл. План
63. Помещение 228,229. С/У. Холл
64. Помещение 231. Игровая. План
65. Помещение 231. Игровая
66. Помещение 232. Обходная галерея. План
67. Помещение 232. Обходная галерея
68. Помещение 233. Холл. План
69. Помещение 233. Холл
70. Помещение 234. Гостиная . План
71. Помещение 234. Гостиная
72. Помещение 234. Гостиная. Ткани
73. Помещение 235. Спальня. План
74. Помещение 235. Спальня
75. Помещение 236,237. Гардеробная. Ванная комната. План
76. Помещение 236,237. Гардеробная. Ванная комната
77. Помещение 238. Гостиная. План
78. Помещение 238. Гостиная
79. Помещение 239. Спальня. План
80. Помещение 239. Спальня
81. Помещение 241. Ванная комната. План
82. Помещение 240,241. Гардеробная. Ванная комната
83. Помещение 242. Гостиная. План
84. Помещение 242. Гостиная
85. Помещение 243. Спальня. План
86. Помещение 243. Спальня
87. Помещение 244,245. Гардеробная. Ванная комната. План
88. Помещение 244,245. Гардеробная. Ванная комната

						Шифр: JORD				
						Заказчик: Частное лицо				
						Адресс: Amman-Jordan 121 Dabouq, Al Khawarej 3, land No. 329 Intersection Al Hijaz Street and Princess Iman Street				
Изм.	Кол.уч.	Лист	№док.	Дата	Подп.	Частный дом		Стадия	Лист	Листов
Рук.проекта		Кушнарёва						ДП		
Дизайнер		Чапланова				Состав проекта.		ООО"Чарльз Камерон"		
Менеджер		Суханкина								
Архитектор		Уполовникова								

СВОДНАЯ ВЕДОМОСТЬ №2 этаж

Объект: Частный дом

Руководитель проекта: Кушнарева О.В.

Дизайнер: Чапанова П.О.

Менеджер: Суханкина Е.П.

№	Наименование	Товарная группа	Кол-во	Ед.изм
202 Холл				
1	Бра d35x53h финиш antique french gold	Светильники	4	шт
2	Люстра d94x120h финиш antique french gold	Светильники	1	шт
3	Консоль 34x20x40h финиш oro antico N 125	Мебель	4	шт
204 Галерея				
4	Фонарь d40x72h финиш antique french gold	Светильники	6	шт
205 Лестница				
5	Бра d35x53h финиш antique french gold	Светильники	4	шт
206 Галерея				
6	Фонарь d40x72h финиш antique french gold	Светильники	6	шт
207 Музыкальный класс				
7	Стол журнальный 131x70x48 финиш CIT2 cat. IV	Мебель	1	шт
8	Стол кофейный d60x83h финиш как в каталоге	Мебель	2	шт
9	Подставка декоративная для цветов d50x121h	Мебель	2	шт

10	Рояль 130x152x64 264 кг черный с инкрустацией	Мебель	1	шт
11	Стул для рояля	Мебель	1	шт
12	Кресло + подушки 92x80x102h (без капитонов), ткань LORIS ZANCA: Coll. Botticelli art.RX25552 зад. часть, Coll. Aspen art.RX19619 перед. часть, Coll.Anafi art.RX24818 подушка прямоуг. 1 шт, Coll.Anafi art.RX24805 подушка круглая 1 шт.	Мебель	2	шт
13	Пуф 90x65x50h с капитонами, ткань LORIS ZANCA: Coll. Aspen art.RX19619 на пуф на сидушку с капитонами, Coll.Anafi art.RX24818 на боковину, ткань ZOFFANI: Antique linen 331543 Cord кант на пуф, Antique linen 331536 Bullion fringe "7" бахрома на пуф	Мебель	2	шт
14	Люстра d130x185h финиш	Светильники	1	шт
15	Бра 18x58h финиш	Светильники	2	шт
16	Диван с подушками и финишем как в каталоге 275x130x106h ткань на диван с капитонами Rubelli Loro di Venezia 762-36 Ombro ткань LORIS ZANCA: Coll. Botticelli art.RX25552 подуш. А 2 , Coll.Anafi art.RX24818 подуш. В, Coll. Aspen art.RX19619 подушка С.	Мебель	1	шт
209 Учебный класс				
17	Стол письменный Collezione Vittoria182x91x79h финиш Tie Polo F20	Мебель	3	шт
18	Стул 62x68x106h финиш antique walnut+gold ткань на стул LORIS ZANCA Coll. Extrime art.RX19594 шир. 140	Мебель	6	шт
19	Стол кофейный d60x60x65h финиш antique walnut+gold marble top как у комода C47 01	Мебель	1	шт

20	Кресло с двумя подушками 85x95x112h финиш deco silver ткань на кресло и бол. подушку #65639 Avenue pearl, на малую подушку #66627 Aries <u>chamraone, бахрома на малую подушку 66349 Fringe aria</u>	Мебель	1	шт
21	Люстра d100x140h финиш	Светильники	1	шт
22	Лампа настольная 18x20x46-59h финиш polished brass	Светильники	6	шт
23	Комод 199x51x93h финиш antique walnut+gold marble top как в каталоге	Мебель	1	шт
210 Семейная гостиная				
24	Комод 252x65x110h финиш palissander мрамор black, роспись золото как в каталоге	Мебель	2	шт
25	Консоль 183x51x90h мрамор black and gold OR3 Cat. IV	Мебель	4	шт
26	Стол кофейный 62dia*70h столешница стекло матовое темное	Мебель	2	шт
27	Стол кофейный d70x68h мрамор black	Мебель	2	шт
28	Стол журнальный 140x140x47h стекло матовое темное финиш 3A antique gold light patina	Мебель	2	шт
29	Пуф 76x62x55,5h финиш 3A antique gold light patina, ткань на пуф C867 отстрочка елочкой как в каталоге, подушки круглые 2 шт. ткань D248+ <u>бахрома подобрать</u>	Мебель	4	шт
30	Пуф 76x62x55,5h финиш 3A antique gold light patina, ткань на пуф C867 отстрочка елочкой как в каталоге, подушки круглые 2 шт. ткань D296+ <u>бахрома подобрать</u>	Мебель	4	шт
31	Диван с подушками и капитонами 318x160x106h финиш как в каталоге, ткань на диван art. 717 подушки размер как в каталоге ткань LORIS ZANCA Coll. Anafi RX24806 подушка A, Coll. Anafi RX24809 подушка B, Coll. LuigiXV RX20039 <u>подушка C. Coll. Extrime</u>	Мебель	2	шт
32	Диван с подушками и капитонами 318x160x106h финиш как в каталоге, ткань Rubelli Venezia: 00762-010 Ombra Lichene на диван, 30027-08 Gong Giada подушка A, 30001-08 Les Indes Galanties Giad подушка B, 30003-09 Trebisonda <u>подушка C. 30027-14 Gong подуш</u>		2	шт
33	Лампа настольная d60x120h финиш F04 + Patina	Светильники	4	шт
34	Люстра special 90 lt d89x89h финиш F04 спец. заказ без рожков - свет <u>внутри + Patina</u>	Светильники	4	шт
35	Люстра 110x130h финиш F04+Patina	Светильники	2	шт

36	Бра 47x25x64h финиш F04+Patina	Светильники	6	шт
211 Лестничный холл				
37	Светильник потолочный d51x24h финиш d-2 polished brass	Светильники	2	шт
212 Спальня				
38	Кровать с капитонами 235x245x197h финиш 8 gold plaster + матрас и решетка, ткань на изголовье Colony Amur Beige 36386-018	Мебель	1	шт
39	Банкетка 141x56x53h, ткань на банкетку P/13 как в каталоге classic guide p.p 64-65	Мебель	1	шт
40	Тумбочка прикроватная 60x52x65h	Мебель	2	шт
41	Тумба TV по индивидуальным чертежам	Мебель	1	шт
42	Стол письменный 157x65x114h	Мебель	1	шт
43	Кресло 60x60x100h, ткань на кресло LORIS ZANCA: Coll. Extrime RX 19591 спинка, передняя часть, сиденье, кант на кресло, Coll. Ginestra RX21721 задняя часть	Мебель	2	шт
44	Кресло с 2-мя подушками 84x100x95h, ткань G058 P/25 перед. часть спинки и сиденье, D279 P/25 боковина сиденья, G047 P/25 зад. часть спинки, царга, подлокотники, G050 подушка прямоуг., D279 подушка круглая, тримминги и бахрому подобрать в цвет ткани	Мебель	1	шт
45	Люстра d136x110h финиш light gold с абажурами как на картинке	Светильники	1	шт
46	Столик 37x37x71h финиш как в каталоге, мрамор black	Мебель	1	шт
47	Лампа настольная d50x87h финиш light gold, абажур T4 810 + золотой тримминг	Светильники	2	шт
48	Лампа настольная 18x20x46-59h финиш polished brass	Светильники	1	шт
49	Шкафы по индивидуальным чертежам	Мебель	1	компл

215 Ванная комната				
50	Банкетка 50x35x48h цве ножки и цвет как в каталоге, ткань LORIS ZANCA Coll. Extreme RX19590	Мебель	1	шт
51	Люстра d70x67h финиш cromo	Мебель	1	шт
52	Бра 36x43hx25 финиш cromo	Светильники	2	шт
217 Ванная комната				
53	Зеркало 85x124h финиш как в каталоге	Аксессуары	1	шт
54	Банкетка 50x35x48h цве ножки и цвет как в каталоге, ткань LORIS ZANCA Coll. Extreme RX19590	Мебель	1	шт
55	Люстра d76x91h финиш 22 O	Светильники	1	шт
56	Бра 11x33hx15 финиш 22 H	Светильники	2	шт
218 Спальня				
57	Кровать с капитонами 208x217x157h + матрас и решетка, ткань на изголовье Jason Dsouza Colour: EMP/05 Honey	Мебель	1	шт
58	Тумбочка прикроватная 67x40x73h	Мебель	2	шт
59	Банкетка 166x53x48h, ткань Jason Dsouza Colour EMP/03 Oatmeal на банетку и боковину, ткань Loris Zanca Coll. Anafi RX24810 на часть боковины, кант Zoffani Soft gold 331551 Cord flanged кант, 331537 Soft gold бахроме 331502 Walling braid кант	Мебель	1	шт
60	Тумба TV 180x50x70h финиш LA 1, CAT III	Мебель	1	шт
61	Столик туалетный с зеркалом 133x65x158 финиш LA 1, CAT III	Мебель	1	шт
62	Кресло 72x68x102h финиш LA 1, CAT III, ткань на кресло Luigi Bevilacqua S.r.L Vellutto 342/39243 Da Vinci Avorio	Мебель	1	шт
63	Стул 60x69x108h финиш LA 1, CAT III, ткань Loris Zanca Coll. Luigi XVI RX 26919	Мебель	1	шт

64	Люстра d110x110h финиш "F" - Oro 24 K Patina Antica	Светильники	1	шт
65	Лампа настольная h86 финиш как в каталоге	Светильники	2	шт
66	Лампа настольная 18x20x46-59h финиш polished brass	Светильники	1	шт
67	Стол письменный и шкафы по индивидуальным чертежам	Мебель	1	компл
220 Ванная комната				
68	Банкетка 50x35x48h цве ножки и цвет как в каталоге, ткань LORIS ZANCA Coll. Extreme RX19590	Мебель	1	шт
69	Зеркало 87x114h финиш как в каталоге	Аксессуары	1	шт
70	Люстра d76x91h финиш 48 clear optic crystal (O)	Светильники	1	шт
71	Бра 11x33hx15 финиш 48 heritage crystal (H)	Светильники	2	шт
221 Спальня				
72	Кровать 208x217x157h + матрас и решетка, ткань на изголовье Jason Dsousa Colour EMP/16 SAGE	Мебель	1	шт
73	Тумбочка прикроватная 67x40x73h	Мебель	2	шт

74	Банкетка 166x53x48h, ткань Jason Dsouza Colour EMP/03 Oatmeal на банкетку и боковину, ткань Loris Zanca Coll. Anafi RX24810 на часть боковины, Zoffani 331551 Flanged cord кант, 331537 Soft gold бахромы, 331502 Walling braid кант	Мебель	1	шт
75	Тумба TV 180x50x70h финиш LA 1, CAT III	Мебель	1	шт
76	Кресло 72x68x102h финиш LA 1, CAT III, ткань на кресло Luigi Bevilacqua S.r.L Vellutto 342/39243 Da Vinci Avorio	Мебель	1	шт
77	Стул 60x69x108h финиш LA 1, CAT III, ткань Jason Dsouza Colour EMP/28 porru	Мебель	1	шт
78	Люстра d110x110h финиш "F" - Oro 24 K Patina Antica	Светильники	1	шт
79	Лампа настольная h82 финиш как в каталоге	Светильники	2	шт
80	Стол письменный и шкафы по индивидуальным чертежам	Мебель	1	компл
81	Лампа настольная 18x20x46-59h финиш polished brass	Светильники	1	шт
82	Столик туалетный с зеркалом 133x65x158h финиш LA 1, CAT III	Мебель	1	шт
222 Спальня				
83	Кровать 235x245x197h финиш 8 gold plaster + матрас и решетка, ткань на изголовье Beaumont Fletcher арт. Caprisilk velvet mistletoe	Мебель	1	шт
84	Банкетка 141x56x53h, ткань как в каталоге classic Guide pp 64-65, ткань P/13	Мебель	1	шт
85	Тумбочка прикроватная 60x52x65h	Мебель	2	шт
86	Тумба TV по индивидуальным чертежам	Мебель	1	шт

87	Стол письменный 157х65х114h	Мебель	1	шт
88	Кресло 60х60х100h, ткань на кресло P/11 C871 передняя часть, спинки, сиденье, кант на кресло, P/11 C873 задняя часть	Мебель	2	шт
89	Кресло с 2-мя подушками 84х100х95h, ткань G058 P/25 перед. часть спинки и сиденье, D279 P/25 боковина сиденья, G047 P/25 зад. часть спинки, царга, подлокотники, G050 подушка прямоуг., D279 подушка круглая, тримминги и бахрому подобрать в цвет ткани	Мебель	1	шт
90	Столик 37х37х71h финиш и мрамор как в каталоге	Мебель	1	шт
91	Люстра d136х110h финиш light gold с абажурами как на картинке	Светильники	1	шт
92	Лампа настольная d50х87h финиш light gold абажур T4 807 + золотой тримминг	Светильники	2	шт
93	Лампа настольная 18х20х46-59h финиш polished brass	Светильники	1	шт
94	Шкафы по индивидуальным чертежам	Мебель	1	компл
224 Ванная комната				
95	Люстра d70х67h финиш gold	Светильники	1	шт
96	Бра 36х43х25 финиш gold	Светильники	2	шт
97	Банкетка 50х35х48h цве ножки и цвет как в каталоге, ткань LORIS ZANCA Coll. Extreme RX19590	Мебель	1	шт
225 Лестничный холл				
98	Светильник потолочный d51х24h финиш d-2 polished brass	Светильники	2	шт
226 Обходная галерея				

99	Диван с подушками 225x103x95h финиш как в каталоге с декором на фронтальной части подлокотник, ткань на диван Loris Zanca Coll. Atena RX20740, бахрома на диван Les Passementiers 4848.0.857, бахрома на юбку дивана De Ile de France Samarkand 4844.08	Мебель	1	шт
100	Кресло 105x100x90h, ткань на кресло Loris Zanca Coll. Atena RX20740 + бахрома Les Passementerie 4848.0.857, подушка C Coll. Antena RX20740+бахрома Les Passementerie 4848.0.857, подушка D Ererre art. Cameleon Col. 341 Castagna + бахрома Les Passemen	Мебель	2	шт
101	Стол журнальный 110x110x39h финиш как в каталоге	Мебель	1	шт
102	Стол кофейный d46x64h финиш как в каталоге	Мебель	2	шт
103	Комод 180x51x107h финиш как в каталоге	Мебель	2	шт
104	Светильник подвесной на цепи d20x50h финиш old brass+clear glass как в Гринфилде спец. заказ аналог бра 88L1111/1	Светильники	11	шт
105	Торшер h175 финиш как в каталоге	Светильники	2	шт
106	Фонарь multicolor с синим стеклом 38x38 финиш olo& brass	Светильники	4	шт
227 Массажная				
107	Диван + подушки 228x99x101h гвоздики bronze, Pattern:2708 ткань на диван, на валики 2 шт., на подушки 4 шт.+ кант C060-35 Red/Gold Cord, ткань Pattern:6817 на подушки 2 шт. + бахрома 8C90-46 Gold/Camel	Мебель	1	шт
108	255-00 Кресло Palm Beach Chair	Мебель	2	шт
109	Стол журнальный со стеклом 132x81x48h финиш как в каталоге	Мебель	1	шт
110	Этажерка 117x41x217h финиш как в каталоге	Мебель	2	шт
111	Комод 142x54x100h финиш как в каталоге	Мебель	2	шт

112	Ширма 51x203x198h финиш как в каталоге	Мебель	1	шт
113	Пуф 51x66x66h финиш дерева как на картинке, гвоздики bronze, ткань на пуф Robert Allen Color Library Upholstery Termoly-Wisteria	Мебель	1	шт
114	Лампа настольная 29h с абажуром	Светильники	4	шт
115	Люстра d105x110h финиш gold and polished brass, cry amber touch	Светильники	1	шт
116	Светильник потолочный d30x71h финиш gold and polished brass, cry ambertouch	Светильники	16	шт
117	Кресло парикмахерское 60x92hx65 обивка как в каталоге + база круглая как в каталоге + защитный чехол	Мебель	1	шт
118	Зеркало 70x160hx24 алюминий	Аксессуары	1	шт
119	Подставка под ноги 63x18,5hx21 алюминий	Аксессуары	1	шт
120	Мойка парикмахерская 122x97hx71	Мебель	1	шт
121	Кресло педикюрное 140-175x150hx76	Мебель	1	шт
122	Стул мастера 53x38-496hx53	Мебель	2	шт
123	Стол маникюрный 120x77hx55	Мебель	1	шт
124	Лампа-лупа настольная 85x16hx32	Аксессуары	1	шт
125	Кресло для маникюра	Мебель	1	шт
126	Тележка для парикахера универсальная 35,5x90hx35,5	Мебель	3	шт
127	Кушетка 208x62-82hx80	Мебель	1	шт

128	Стол массажный 202x70hх81 тик	Мебель	1	шт
228 Сан. узел				
129	Зеркало 80x110h финиш as shown	Аксессуары	1	шт
130	Бра 32,5x17x44h финиш gold and polished brass, cry amber touch	Светильники	2	шт
229 Холл				
131	Светильник потолочный d58x82h финиш gold and polished brass, cry amber touch	Светильники	1	шт
231 Игровая				
132	Стеллаж 124x35x209h фурнитура chrom, указать в какой отделке представлен стеллаж в каталоге	Мебель	2	шт
133	Сундук 115x60x50h обрамление дерево уголки металл как в каталоге, финиш specchio with mirror	Мебель	2	шт
134	Сундук 115x60x50h обрамление дерево уголки металл как в каталоге финиш tessuto fabric "Coromandel blue" Cat. B2	Мебель	1	шт
135	Сундук 115x60x50h обрамление дерево уголки металл как в каталоге, финиш tessuto fabric "Mezzo Baryton 5210361" Cat. B2	Мебель	1	шт
136	Сундук 90x50x50h обрамление дерево уголки металл как в каталоге, финиш con Peltro with pewter	Мебель	2	шт
137	Сундук 90x50x50h обрамление дерево уголки металл как в каталоге, финиш tessuto fabric "Milano Stockolm 2820774"	Мебель	1	шт
138	Сундук 60x60x60h обрамление кожа, уголки металл как в каталоге, финиш pelle leather "Coco burno" Cat. C	Мебель	1	шт

139	Чемодан 62x40x13h обрaмление кожа, уголки металл как в каталоге, финиш tessuto fabric "Vancouver English Bay 2740320" Cat. B1	Мебель	2	шт
140	Чемодан 62x40x13h обрaмление кожа, уголки металл как в каталоге, финиш tessuto fabric "Coromandel blue" Cat. B2	Мебель	1	шт
141	Чемодан 62x40x13h обрaмление металл, уголки металл как в каталоге, финиш tessuto fabric "Milano Stockolm 2820774 giallo" Cat. B1	Мебель	1	шт
142	Чемодан 62x40x13h обрaмление металл, уголки металл как в каталоге, финиш tessuto fabric "Wellington Stockolm 2822602 fucsia" Cat. B1	Мебель	2	шт
143	Зеркало 55x55 финиш as shown	Аксессуары	4	шт
144	Стол журнальный 190x105x40h финиш as shown светлый серый (запросить фото финиша)	Мебель	1	шт
145	Стол кофейный d50x60,5h финиш as shown мрамор black, nickel	Мебель	2	шт
146	Стол кофейный d55x62h финиш as shown	Мебель	2	шт
147	Лампа настольная 110h финиш as shown	Светильники	3	шт
148	Торшер d55x200h финиш as shown polised chrom	Светильники	4	шт
149	Люстра спец. заказ d120 h пропорционально финиш as shown, nickel	Светильники	1	шт
150	Кресло (без пуфа) 81,5x105x93,5h финиш as shown, nickel nero, ткань на кресло Rubelli 30028-05 Sun Bear Argento/Reversible, подобрать Visionnaire кожу на ручки кресла к ткани	Мебель	2	шт
151	Кресло 84x96x89h nickel ткань DEDAR: Ziggy Col. 12 Brouillard на кресло, Shimmer Tretrame T14005/003 Shimmer Souris кант на кресло, Shimmer Tretrame T14005/03 ткань на кресло, Shimmek Souris T14005/002 кант на кресло	Мебель	2	шт

152	Диван 270x106x70h, ткань DEDAR: Col. 137 ткань на диван 140 cm, Espriton Lovely Col. 2 bronzo подушка 40x40 2 шт., Espriton Gong Col. 3 bronzo подушка 45x45 2 шт., Espriton Sparks Col. 1 bronzo подушка 55x55 2 шт., Adamo&Eva Col. 171 Avio 50x35 1 шт	Мебель	1	шт
153	Кресло рабочее 65x61x110h финиш nickel, ткань 71446-81 silver	Мебель	3	шт
154	Лампа настольная d51x86h финиш as shown	Светильники	2	шт
155	Кресло 84x96x89h nickel ткань DEDAR Shimmer Tretrame T14005/003 ткань на кресло Shimmer Shimmek Souris T14005/002 кант на кресло	Мебель	2	шт
156	Комод 178x53x79h финиш as shown	Мебель	4	шт
232 Обходная галерея				
157	Диван 210x90x103h ткани на диван и на подушки как представлены в каталоге финиш M03 Cat IV	Мебель	1	шт
158	Кресло 88x90x100h ткани на кресло и на подушки как представлены в каталоге финиш M03 Cat IV	Мебель	2	шт
159	Стол журнальный 140x100x46h финиш	Мебель	1	шт
160	Столик d60x56h	Мебель	2	шт
161	Консоль 122x54x87h финиш OR3 Cat IV	Мебель	2	шт
162	Консоль 128x45x93h мрамор crema marfil или botticino	Мебель	4	шт
163	Кресло 66x68x102h ткань на кресло обивка как в каталоге, центр спинки и сиденья - однотонная ткань, по бокам с рисунком Colony Gran Conde Bleu и Gran Conde 2007 Bleu	Мебель	2	шт
164	Подставка под цветы d60x150h финиш as shown	Мебель	2	шт

165	Подставка под цветы d45x118h финиш as shown	Мебель	2	шт
166	Светильник потолочный d90x65h финиш light gold	Светильники	12	шт
167	Торшер d52x180h финиш antique french gold	Светильники	2	шт
233 Холл				
168	Фонарь d36x79h финиш F04	Светильники	6	шт
234 Гостиная				
169	Диван 270x105x86h финиш art.27 Patinato cat. S, art.19 Argento Venezia cat.II, art. 23 Oro Venezia cat. H, ткань на диван коллекция Platinum+коллекция Lady Gamilton	Мебель	1	шт
170	Кресло 92x86x105h финиш art.27 Patinato cat. S, art.19 Argento Venezia cat.H, art. 23 Oro Venezia cat. H, ткань на диван коллекция Platinum+коллекция Lady Gamilton	Мебель	2	шт
171	Стол журнальный 150x93x46h финиш as shown	Мебель	1	шт
172	Столик d66x70h финиш как в каталоге мрамор black	Мебель	1	шт
173	Люстра d90x120h финиш	Мебель	1	шт
174	Лампа настольная d45x83h финиш	Светильники	1	шт
175	Консоль 134x43x94h финиш as shown	Мебель	1	шт
235 Спальня				
176	Кровать Wagner с матрасом и решеткой 218x216x155 финиш W10 ткань на изголовье и изножье Nobilis Velours Otello 53329	Мебель	1	шт
177	Тумбочка Wagner 74x50x75h финиш W10	Мебель	2	шт
178	Банкетка Wagner 116x36x65 финиш W10 ткань на банкетку Nobilis Velours Otello 53329	Мебель	1	шт

179	Столик туалетный Brahms 140x60x75h финиш W10	Мебель	1	шт
180	Зеркало 113x115h финиш W10	Аксессуары	1	шт
181	Стул 64x64x107h финиш W10 ткань на стул Sanderson Pillemont Toile China Blue Pemberley Weaves Drempl 301 + тримминг Zoffani Mid Blue 33152 Flanged cord	Мебель	1	шт
182	Тумба под TV 175x47x64 финиш W10	Мебель	1	шт
183	Кресло без подушки 76x82x91h финиш arabia, ткань на кресло Henry Bertrand Damask Bamburgh Color: Delt Dambam 433, тримминг на кресло Zoffani Mid blue 331552 Flanged cord	Мебель	1	шт
184	Люстра d100x100h финиш antique french gold	Светильники	1	шт
185	Лампа настольная 76h финиш gold	Светильники	2	шт
236 Гардеробная				
186	Зеркало 70x160h финиш antique gold	Аксессуары	1	шт
237 Ванная комната				
187	Люстра d74x82h финиш decapre eoro	Светильники	1	шт
188	Бра 15x28h финиш decapre eoro + Абажуры SHADE PLISSE'	Светильники	2	шт
189	Зеркало 74x140h финиш oro anico	Аксессуары	1	шт
190	Банкетка 50x35x48h цве ножки и цвет как в каталоге, ткань LORIS ZANCA Coll. Extreme RX19590	Мебель	1	шт
238 Гостиная				
191	Комод Mantegna 206x55x91h финиш LBP/Pol	Мебель	1	шт
192	Витрина Mantegna 120x55x208 финиш LBP/Pol запрос может ли быть подсветка?	Мебель	2	шт

193	Витрина Degas 206x45x199h финиш LBP/Pol запрос может ли быть подсветка?	Мебель	1	шт
194	Стол Perugino d150x78h финиш LBP/Pol	Мебель	1	шт
195	Кресло Degas 61x62x101h финиш LBP/Pol ткань на кресло N.H. 23005 Cat. B	Мебель	6	шт
196	Диван Stendhol 181x90x104h финиш LBP/Pol ткань на диван, на боковину и царгу N.H 23022 Cat. B, на спинку, сиденья и подлокотники N.H 23007 Cat. B, на подушка 1 шт. N.H 23022 Cat. B, подушка 1 шт. N.H 23007 Cat. B, тримминги и бахрому на подушки полюб	Мебель	1	шт
197	Кресло Stendhol 75x90x104h финиш LBP/Pol ткань на кресло, на боковину и царгу N.H 23022 Cat. B, на спинку, сиденья и подлокотники N.H 23017 Cat. B, Cat. B, подушка 2 шт. N.H 23007 Cat. B, тримминги и бахрому на подушки полюб фабрика	Мебель	2	шт
198	Столик Stendhol 56x56x48h финиш LBP/Pol мрамор as shown	Мебель	2	шт
199	Стол центральный Stendhol 125x67x48h финиш LBP/Pol мрамор as shown	Мебель	1	шт
200	Тумба под TV 280x51x93h финиш GL bianco+gold	Мебель	1	шт
201	Люстра d95x110h финиш	Светильники	3	шт
202	Лампа настольная d55x90h финиш	Светильники	2	шт
203	Пуф Суосо 100x76x46 финиш LBP/Pol ткань на сиденье N.H 23022 Cat. B, на подушку сиденья N.H 23017 Cat. B, тримминги и бахрому на подушки полюб фабрика	Мебель	1	шт
239 Спальня				
204	Кровать 205x142h - изголовье, база, решетка, матрас, изголовье гладкое без капитонов, ткань на изголовье и базу: Thibaut F96059 гвоздики золото	Мебель	1	шт
205	Тумбочка 91x46x91h финиш chalk white group A+gold	Мебель	2	шт
206	Туалетный столик Mozart 130x60x75h финиш LBP/Pol	Мебель	1	шт


207	Зеркало Mozart 120x115h финиш LBP/Pol	Аксессуары	1	шт
208	Стул Mozart 52x58x100h финиш LBP/Pol ткань на стул TX20030/1B, тримминг подобрать фабрике	Мебель	1	шт
209	Банкетка Mozart 134x55x52h финиш LBP/Pol ткань на банкетку N.H. 23005 Cat. B, тримминг подобрать фабрике	Мебель	1	шт
210	Тумба под TV Chopin 113x63x160h финиш LBP/Pol	Мебель	1	шт
211	Комод Salieri 150x50x87h финиш LBP/Pol	Мебель	1	шт
212	Консоль 130x52x92h финиш ni07 Ciliegio/Oro	Мебель	1	шт
213	Люстра d100x100h финиш antique french gold	Светильники	1	шт
214	Лампа настольная 81h финиш gold	Светильники	2	шт
241 Ванная комната				
215	Люстра d78x72h финиш decapre argento без абажуров	Светильники	1	шт
216	Бра d14x21hx16p финиш "C" BORDEAX	Светильники	1	шт
217	Зеркало 64x84h финиш antique argento	Аксессуары	1	шт
218	Банкетка 50x35x48h цве ножки и цвет как в каталоге, ткань LORIS ZANCA Coll. Extreme RX19590	Мебель	1	шт
242 Гостиная				
219	Диван с подушками 254x110x110h финиш 3A antique gold light patina, ткани на диван и на подушки как в каталоге стр.9, P/39 в диване использовать только C1063, C1067, C1072, C1059, C1068, C1058, G107	Мебель	1	шт

220	Кресло с подушками 80x105x90h финиш 3A antique gold light patina, ткань на кресло C1067, C930, D245V, C932, подушка прямоуг. 1 шт. C930+D245V, подушка круглая 1 шт. D245V, тримминги и бахрому подобрать аналогично картинке в цвет ткани	Мебель	2	шт
221	Стол журнальный 120x120x46 финиш walnut3+светлый+финиш gold	Мебель	1	шт
222	Столик d70 финиш как в каталоге столешница black	Мебель	1	шт
223	Люстра d90x120h финиш	Светильники	1	шт
224	Лампа настольная d45x83h	Светильники	1	шт
225	Консоль 134x43x94h финиш as shown	Мебель	1	шт
243 Спальня				
226	Кровать 171x212x129h с матрасом и решеткой, финиш как на картинке gold, ткань на изголовье Board: Laura-10, Code: MPH-71245-22	Мебель	1	шт
227	Тумбочка 60x40x65h финиш Cherry medium+walnut фурнитура ottone anticato	Мебель	2	шт
228	Туалетный столик 100x50x100h финиш Cherry medium+walnut фурнитура ottone anticato	Мебель	1	шт
229	Кресло 57x62x100h финиш как на кровать 8407BIS gold ткань на кресло Nobilis Manoir-RoseTomette 8236.40, спинка ткань (не сетка), тримминг на кресло Zoffani Soft Gold 331551 Flanged Cord	Мебель	1	шт
230	Банкетка 120x47x52h финиш Cherry medium, ткань на банкетку Marvic Pine Tree Clover II-Clover 616-11 Parchment, тримминг на банкетку Zoffani Soft Gold 331551 Flanged Cord	Мебель	1	шт
231	Тумба под TV 165x60x71 финиш Cherry medium фурнитура ottone anticato	Мебель	1	шт
232	Кресло без подушки 73x80x90h финиш Cherry medium+gold, ткань на кресло спинка задняя, боковины, царпа Sanderson Lymington UPHOLSTERY Lymington Stripe DNLMLS 305, ткань на спинку переднюю, подушку-сиденье перед боковины Lymington Damask DNL ML D 305	Мебель	1	шт

233	Люстра d100x100h финиш antique french gold	Светильники	1	шт
234	Зеркало 72x110h финиш как в каталоге без старения	Аксессуары	1	шт
235	Лампа настольная 66h финиш как в каталоге	Светильники	2	шт
244 Гардеробная				
236	Зеркало 70x160h финиш antique gold	Аксессуары	1	шт
245 Ванная комната				
237	Люстра d74x82h финиш decapre eoro	Светильники	1	шт
238	Бра 15x28h финиш decapre eoro + Абажуры SHADE PLISSE'	Мебель	2	шт
239	Зеркало 74x140h финиш ого anico	Аксессуары	1	шт
240	Банкетка 50x35x48h цве ножки и цвет как в каталоге, ткань LORIS ZANCA Coll. Extreme RX19590	Мебель	1	шт
301 Холл				
241	Светильник встроенный точечный финиш antique bronze D-77	Светильники	8	шт
304 Ванная комната				
242	Светильник накладной 10x13,5h финиш хром	Светильники	10	шт
243	Подсветка для картин 50x24 финиш AL Polish Silver	Светильники	1	шт
307 Малая галерея				
244	Подсветка для картины финиш antique bronze D-77	Светильники	13	шт
314 Малая галерея				
245	Подсветка для картин финиш antique bronze D-77 в помещение 301	Светильники	14	шт
318 Зимний сад				

246	Тумба с раковиной 103x59x92	Сантехника	1	шт
247	Смеситель кухонный подобрать фабрике финиш gold	Сантехника	1	шт
319 Комната				
248	Светильник потолочный d50финиш bianco	Светильники	9	шт
321 Лестничный холл				
249	Светильник потолочный d22x19h D-2 polished brass	Светильники	1	шт
322 Лестничный холл				
250	Светильник потолочный d22x19h D-2 polished brass	Светильники	1	шт

FIRST FLOOR
ПЛАН НА ОТМ. +5,400.

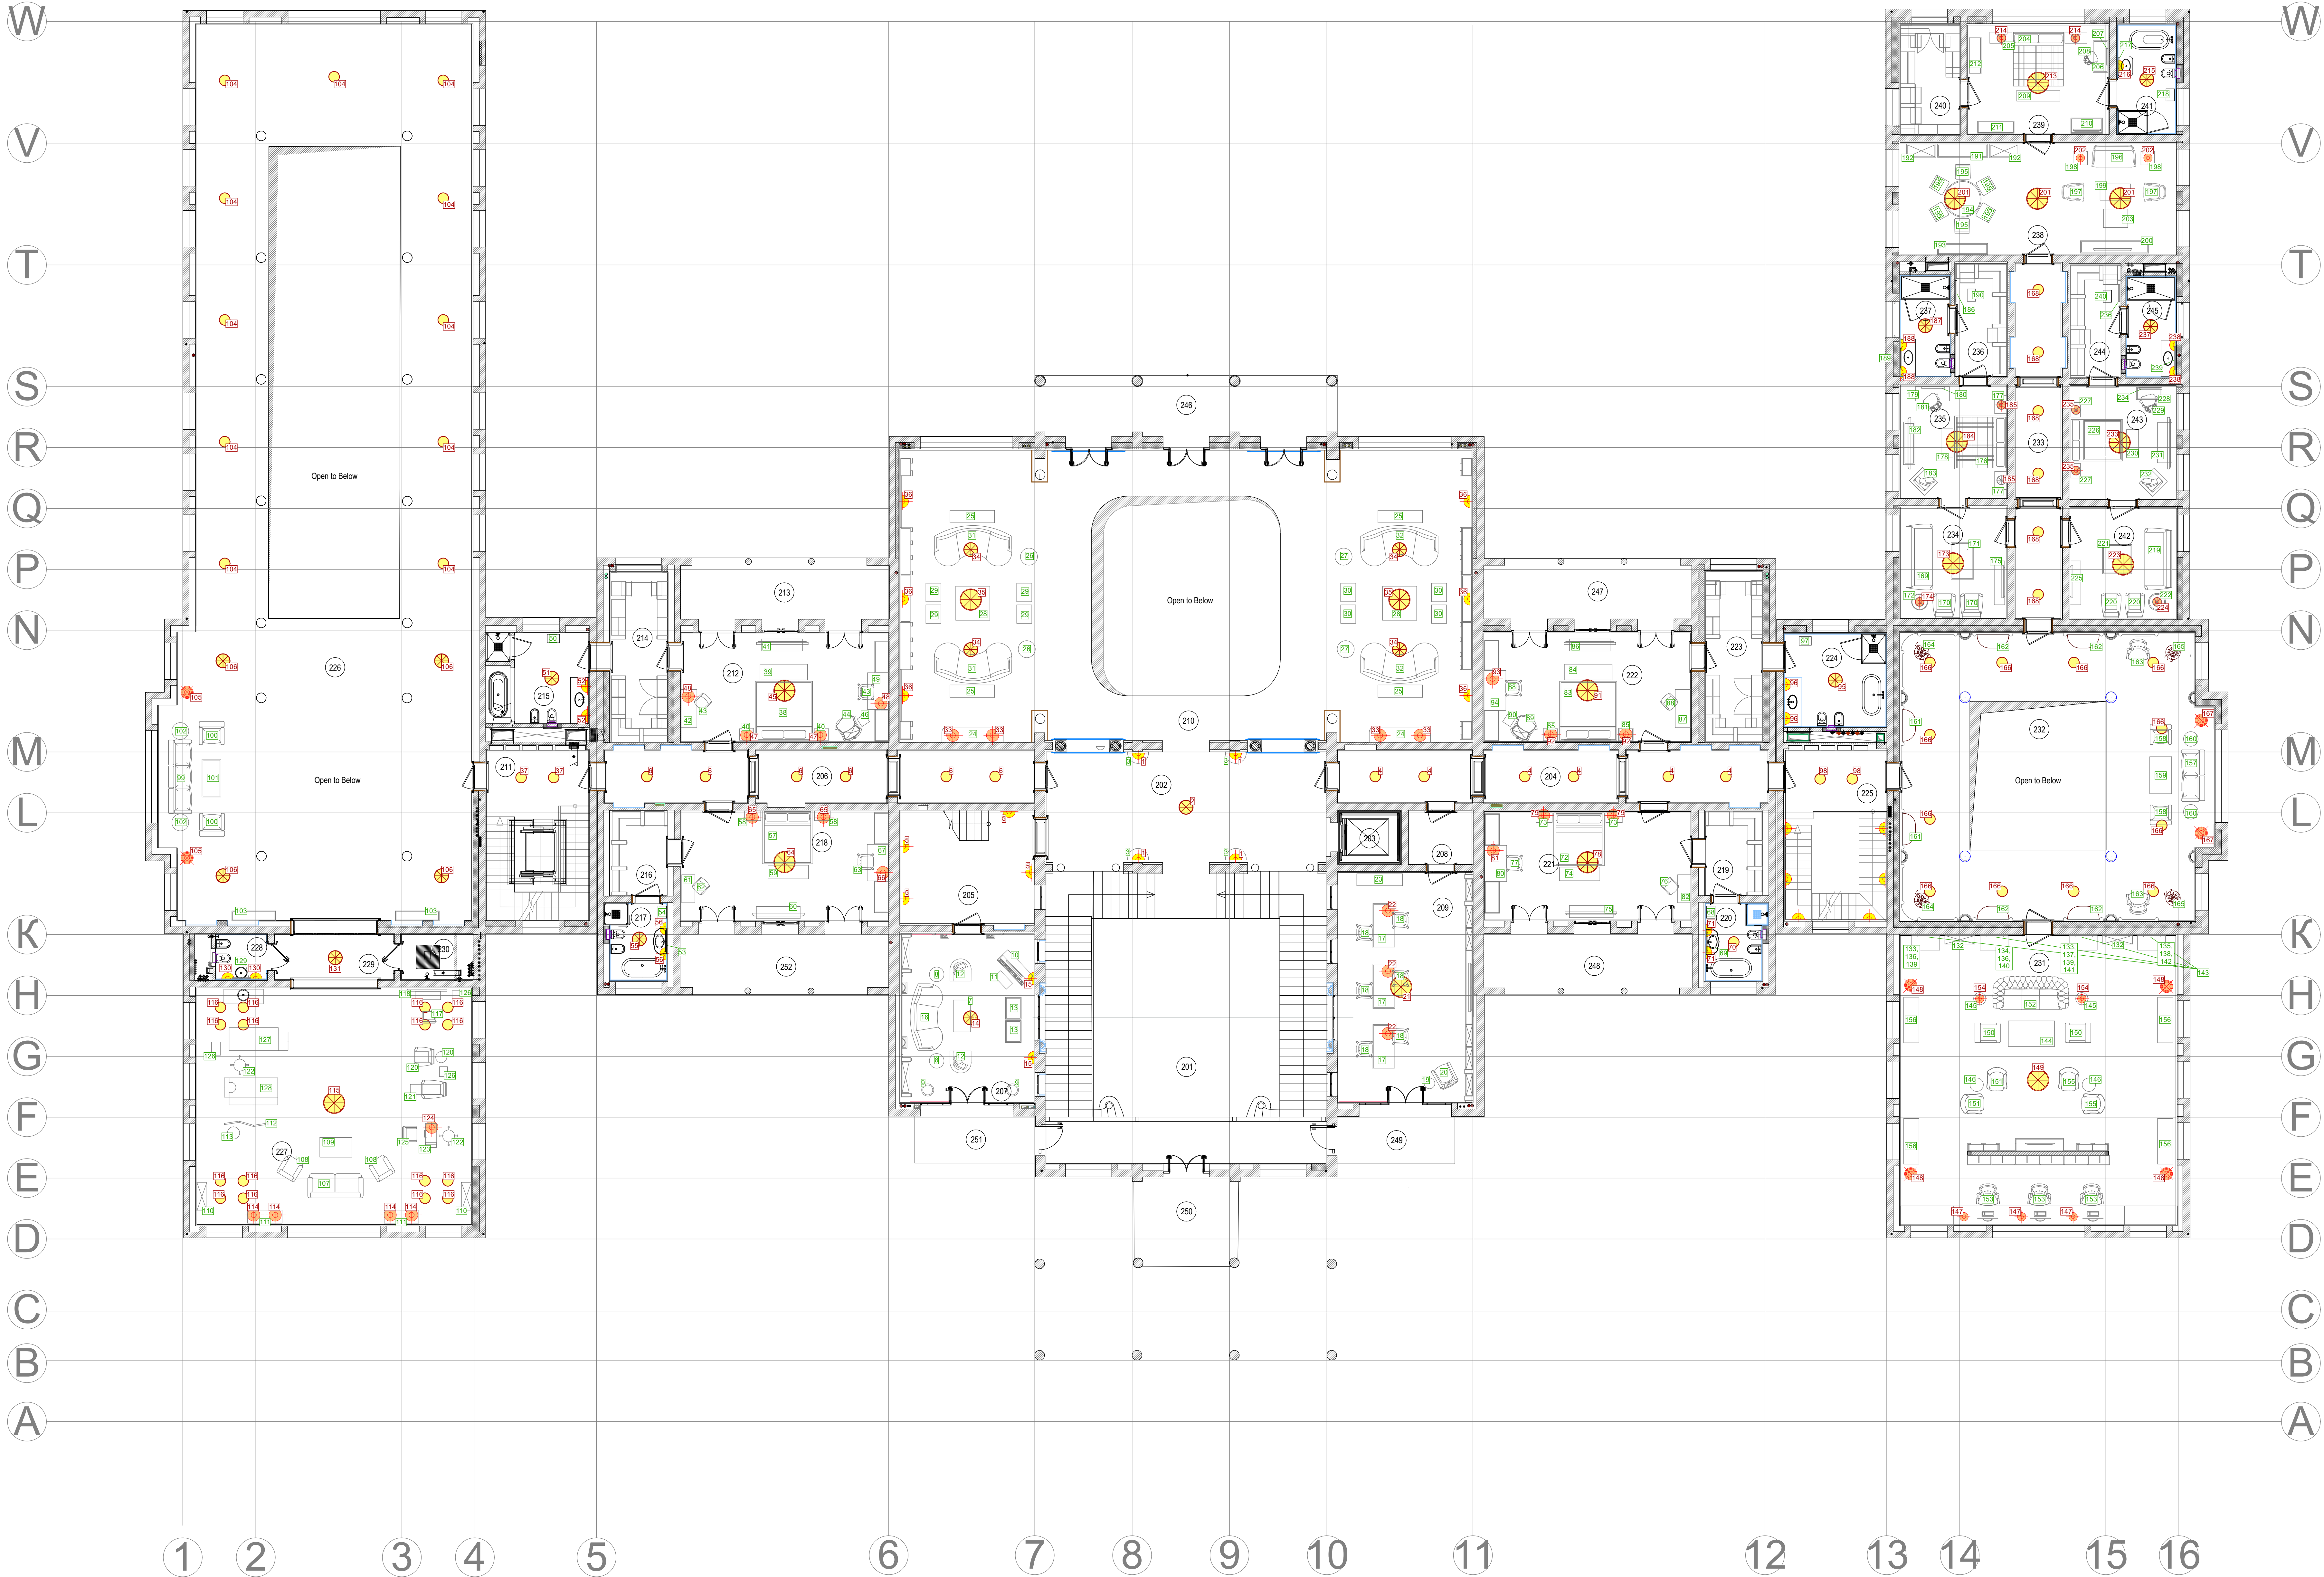


ROOM KEY			
ЭКСПЛИКАЦИЯ ПОМЕЩЕНИЙ			
NN	ROOM NAME НАИМ. ПОМЕЩЕНИЯ	AREA M ² ПЛОЩАДЬ, М2	NUMBS КОЛ-ВО
201	Главная лестница Main stair	138,1	
202	Холл Hall	54,9	
203	Лифт Elevator	5,8	
204	Галерея Gallery	38,7	
205	Лестница Stair	25,9	
206	Галерея Gallery	38,6	
207	Музыкальный класс Musical class	39,4	
208	Коридор Coridor	6,0	
209	Учебный класс Study Room	53,2	
210	Семейная гостиная Family living room	200,2	
211	Лестничный холл с лифтом Stair	30,1	
212	Спальня Bedroom	38,8	
213	Балкон Balcony		
214	Гардеробная Walk in Closet	16,9	
215	Ванная комната Bathroom	19,2	
216	Гардеробная Wardrobe	9,2	
217	Ванная комната Bathroom	7,7	
218	Спальня Bedroom	39,0	
219	Гардеробная Walk in Closet	8,4	
220	Ванная комната Bathroom	7,6	
221	Спальня Bedroom	39,0	
222	Спальня Bedroom	39,0	
223	Гардеробная Walk in Closet	17,0	
224	Ванная комната Bathroom	19,4	
225	Лестница Stair	11,3	
226	Обходная галерея Circuluous Gallery	307,0	
227	Массажная и парикмахерская Massage&Hairdresser's ParLOUR	111,9	
228	С/У WC	5,7	
229	Холл Hall	9,5	
230	Душевая Shower room	5,7	
231	Игровая Playing-room	136,5	
232	Обходная галерея Circuluous Gallery	149,2	
233	Галерея Gallery	29,0	
234	Гостиная Living Room	20,7	
235	Спальня Bedroom	21,0	
236	Гардеробная Walk in Closet	10,2	
237	Ванная комната Bathroom	10,0	
238	Гостиная Living Room	53,4	
239	Спальня Bedroom	26,4	
240	Гардеробная Wardrobe	11,5	
241	Ванная комната Bathroom	11,3	
242	Гостиная Living Room	20,7	
243	Спальня Bedroom	21,0	
244	Гардеробная Walk in Closet	10,2	
245	Ванная комната Bathroom	9,8	
246	Балкон Balcony		

УСЛОВНЫЕ ОБОЗНАЧЕНИЯ
СВЕТИЛЬНИКОВ.

- лестница
- светильники потолочный/подвесной
- точечный светильник
- подсветка картин
- лампа настольная
- торшер

Шифр: JORD				
Заказчик: Частное лицо				
Адрес: Amman-Jordan 121 Daboug, Al Khawarej 3, land No. 329 Intersection Al Hijaz Street and Princess Inan Street				
Имя	Кол.уч.	Лист	Мас.	Пол.
Реконструкция	Кушнерева	Чашникова	Ушеникова	Сулейман
Дизайнер	Чашникова	Ушеникова	Сулейман	
Архитектор	Ушеникова	Сулейман		
Менеджер	Сулейман			
Частный дом				
План расстановки мебели и осветительного оборудования. First floor.				
ООО "Чарльз Камерон"				

Инв.№ подл.	Подп. и дата	Взам.инв.№	Согласовано:		

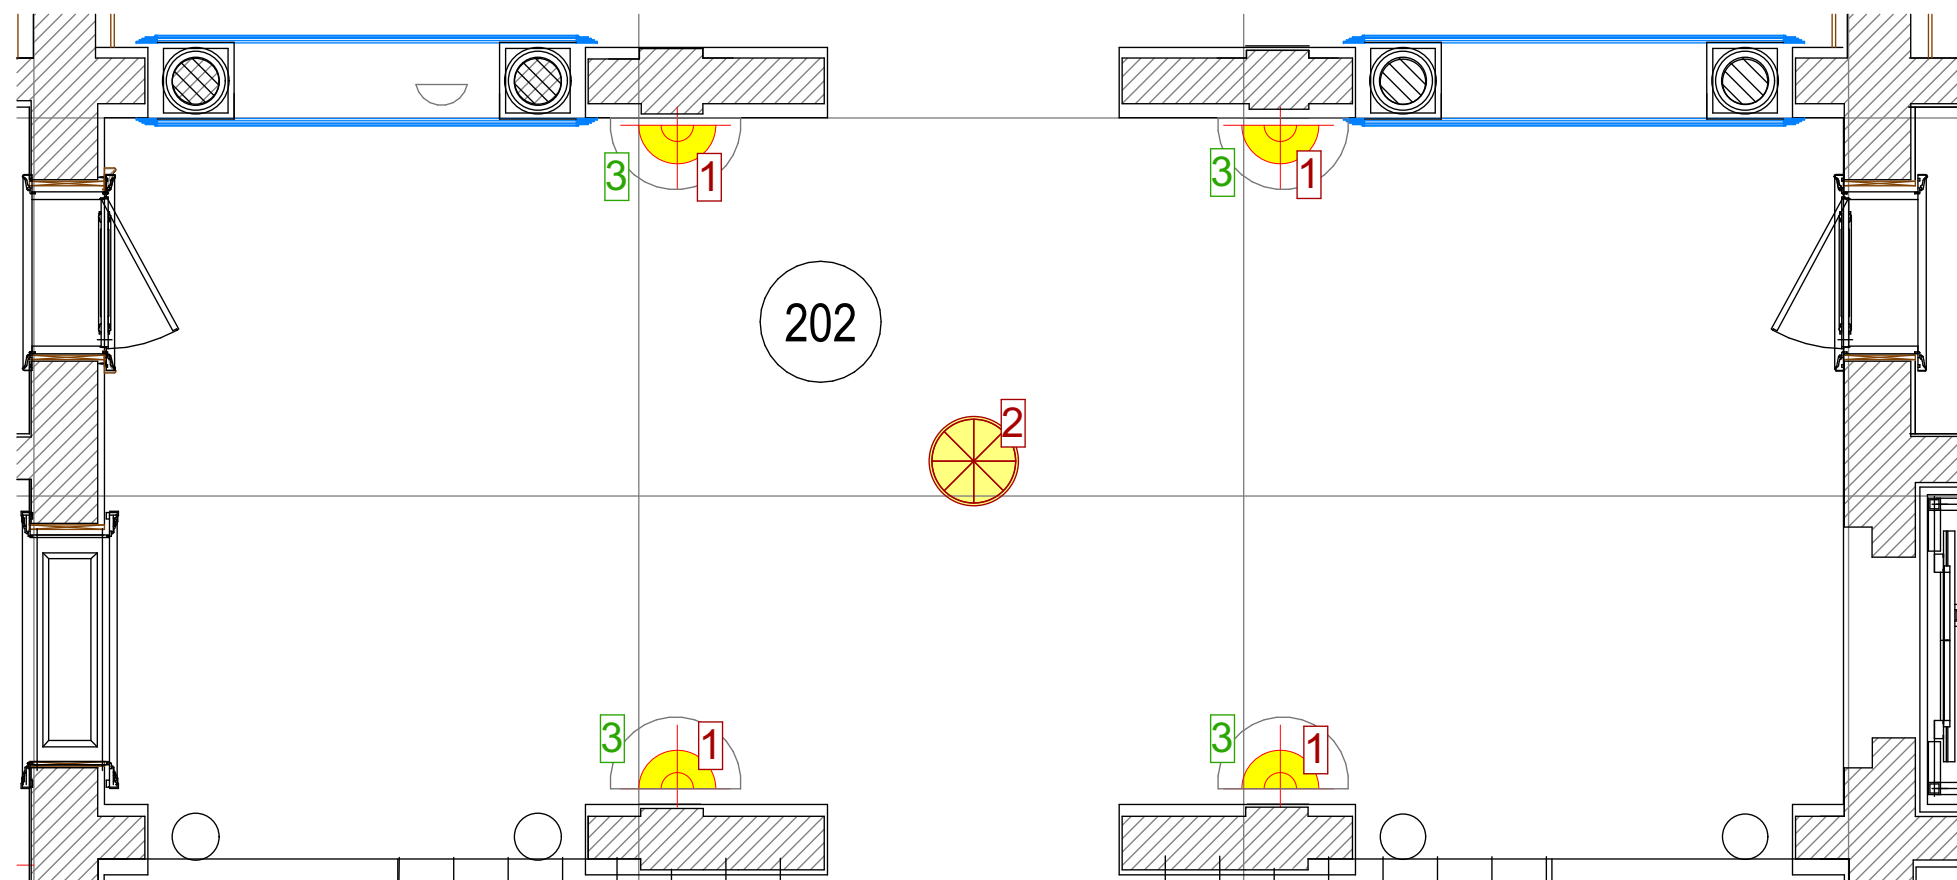

M 1:50

						Шифр: JORD					
						Заказчик: Частное лицо					
						Адресс: Amman-Jordan 121 Dabouq, Al Khawarej 3, land No. 329 Intersection Al Hijaz Street and Princess Iman Street					
Изм.	Кол.уч.	Лист	№док.	Дата	Подп.						
						Частный дом			Стадия	Лист	Листов
Рук.проекта		Кушнарёва							ДП		
Дизайнер		Чапанова									
Менеджер		Суханкина				Помещение №202. Холл.			ООО"Чарльз Камерон"		
Архитектор		Уполовникова									

Заказчик: Частное лицо

Адресс: Amman-Jordan 121 Dabouq, Al Khawarej 3, land No. 329
Intersection Al Hijaz Street and Princess Iman Street

Частный дом

	Стадия
--	--------

Лист

Листов

дп

Помещение №202. Холл.

ООО "Чарльз Камерон"

Согласовано:

Взам. инв. №

Подп. и дата

Иив. № подл.

2. Люстра d94x120h

1. Бра d35x53h

3. Консоль 34x20x40h

Образец штукатурки





						Шифр: JORD	АИ		
						Заказчик: Частное лицо			
						Адрес: Amman-Jordan, 121 Dabouq, Al Khawarej 3, land No. 329 Intersection Al Hijaz Street and Princess Iman Street			
Изм.	Кол.уч	Лист	№ док	Дата	Подп.	Частный дом	Стадия	Лист	Листов
Рук.проекта	Кушпарёва						ДП		
Дизайнер	Чапланова								
Менеджер	Суханкина								
Архитектор	Уполовникова					Помещение 202.Холл	ООО "Чарльз Камерон"		

Согласовано:

Взам. инв. №

Подп. и дата

Инв. № подл.

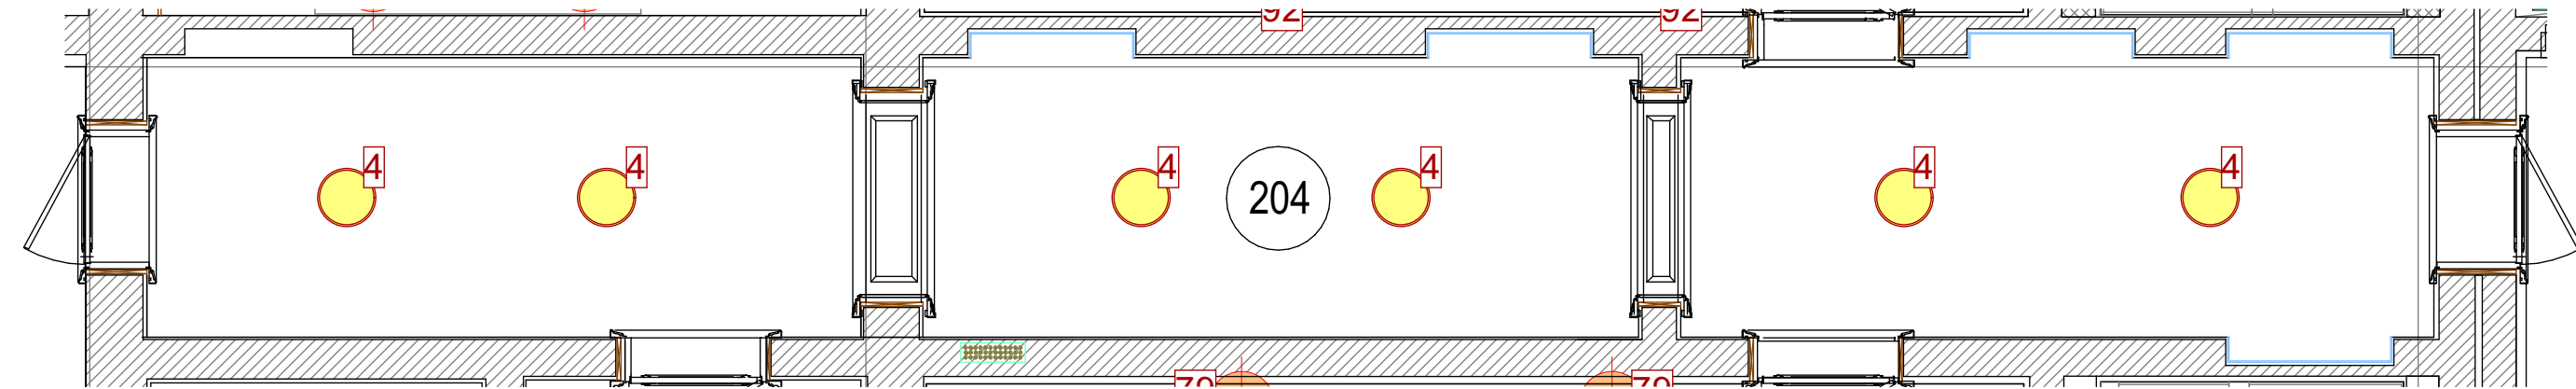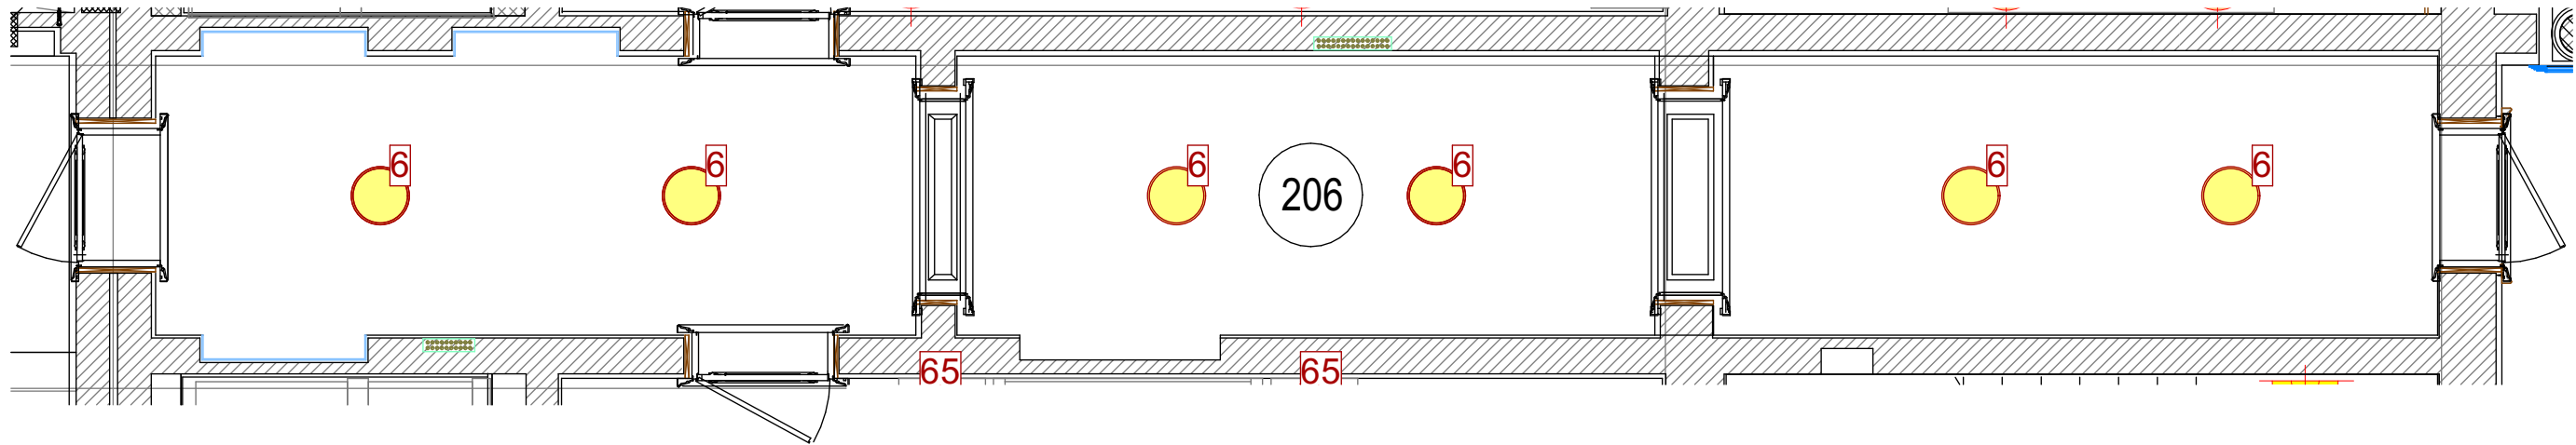

						Шифр: JORD			
						Заказчик: Частное лицо			
						Адресс: Amman-Jordan 121 Dabouq, Al Khawarej 3, land No. 329			
						Intersection Al Hijaz Street and Princess Iman Street			
Изм.	Кол.уч.	Лист	№док.	Дата	Подп.	Частный дом	Стадия	Лист	Листов
Рук.проекта	Кушнарёва						ДП		
Дизайнер	Чапланова								
Менеджер	Суханкина								
Архитектор	Уполовникова					Помещение №204,206. Холлы.	ООО"Чарльз Камерон"		

Согласовано :

Взам.инв.№

Подп. и дата


Иив.№ подл.




4,6. Фонарь d40x72h



37,98. Фонарь d40x72h

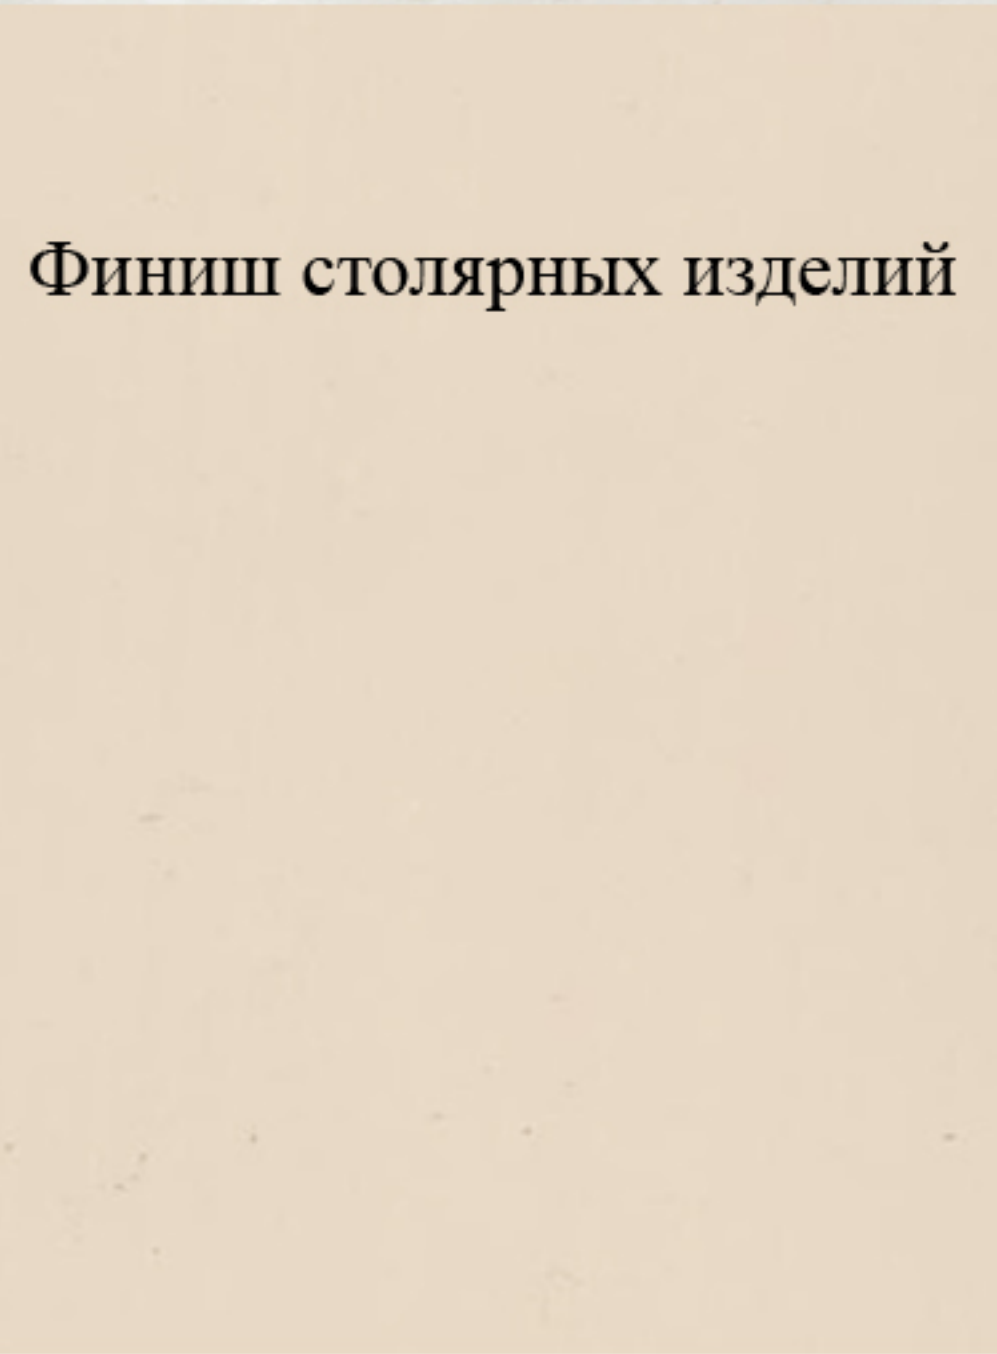


Финиш столярных изделий

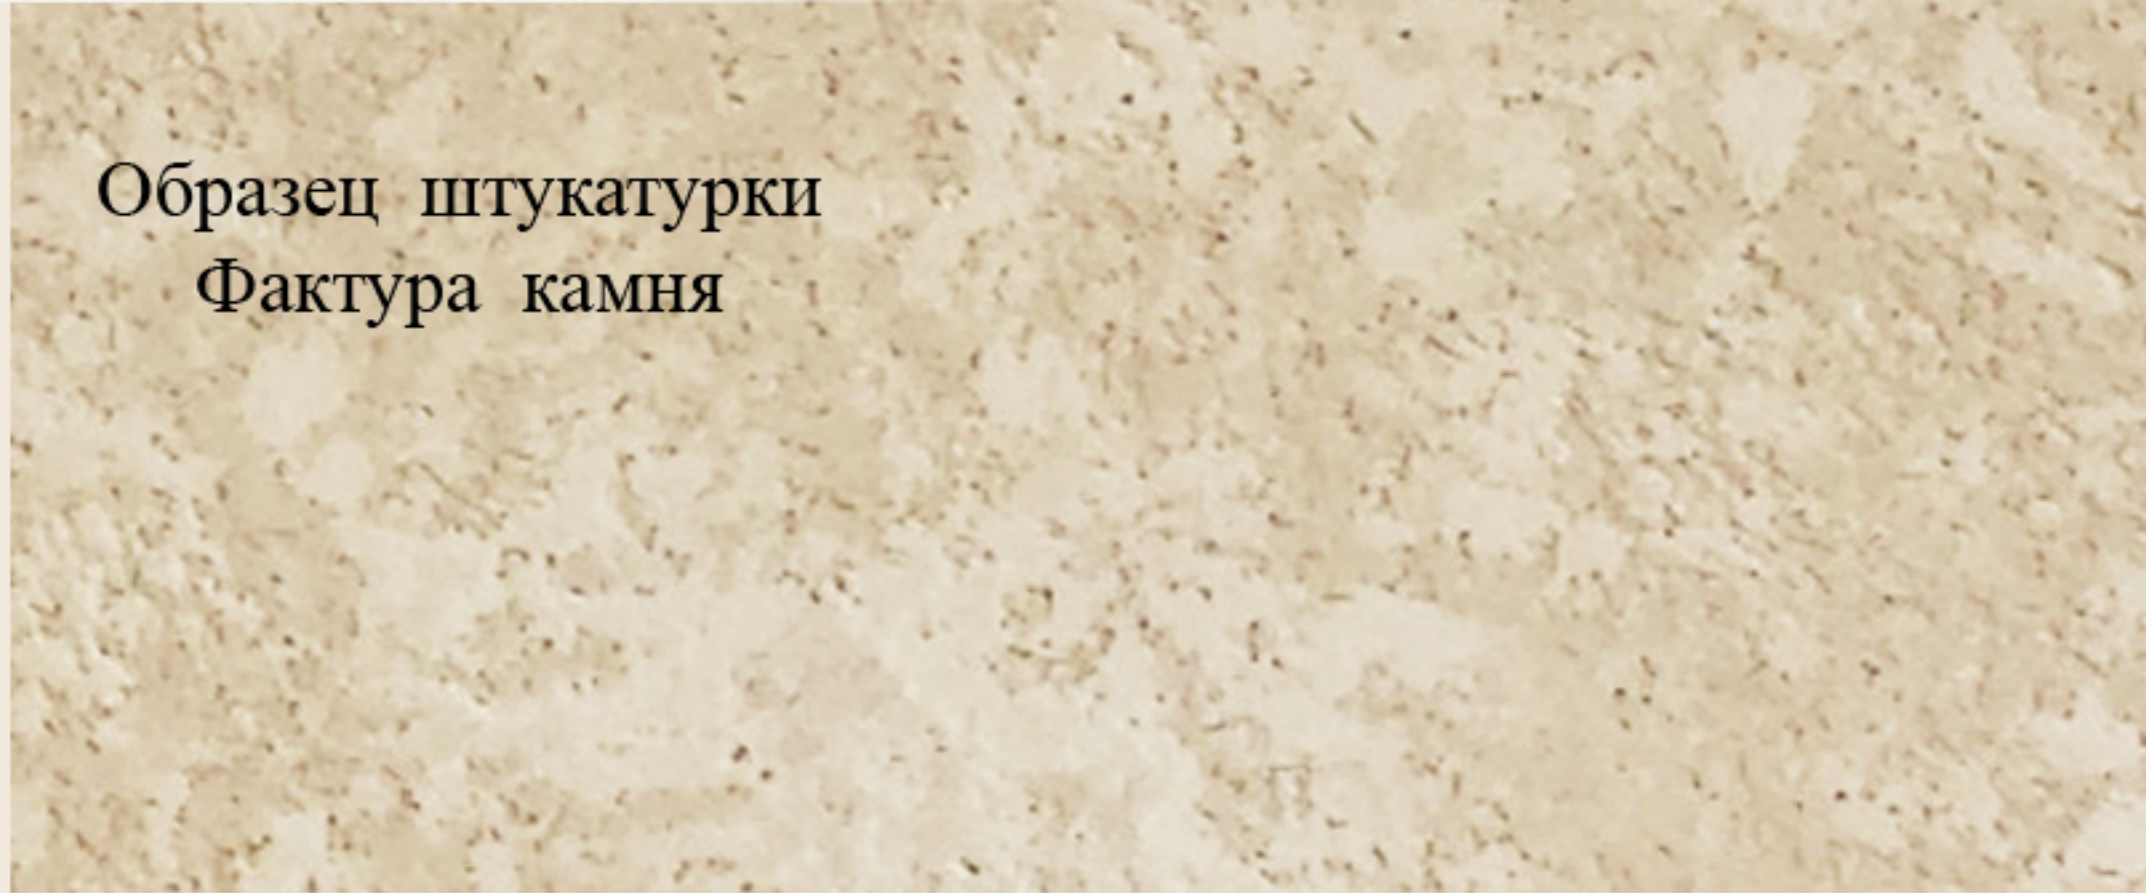

Образец штукатурки
Фактура камня

						Шифр: JORD				АИ	
						Заказчик: Частное лицо					
						Адрес: Amman-Jordan, 121 Dabouq, Al Khawarej 3, land No. 329 Intersection Al Hijaz Street and Princess Iman Street					
Изм.	Кол.уч	Лист	№док	Дата	Подп.	Частный дом			Стадия	Лист	Листов
Рук.проекта	Кушпарёва								ДП		
Дизайнер	Чапланова					Помещение 204, 206, 211, 225. Галерея, Лестничный холл			ООО"Чарльз Камерон"		
Менеджер	Суханкина										
Архитектор	Уполовникова										

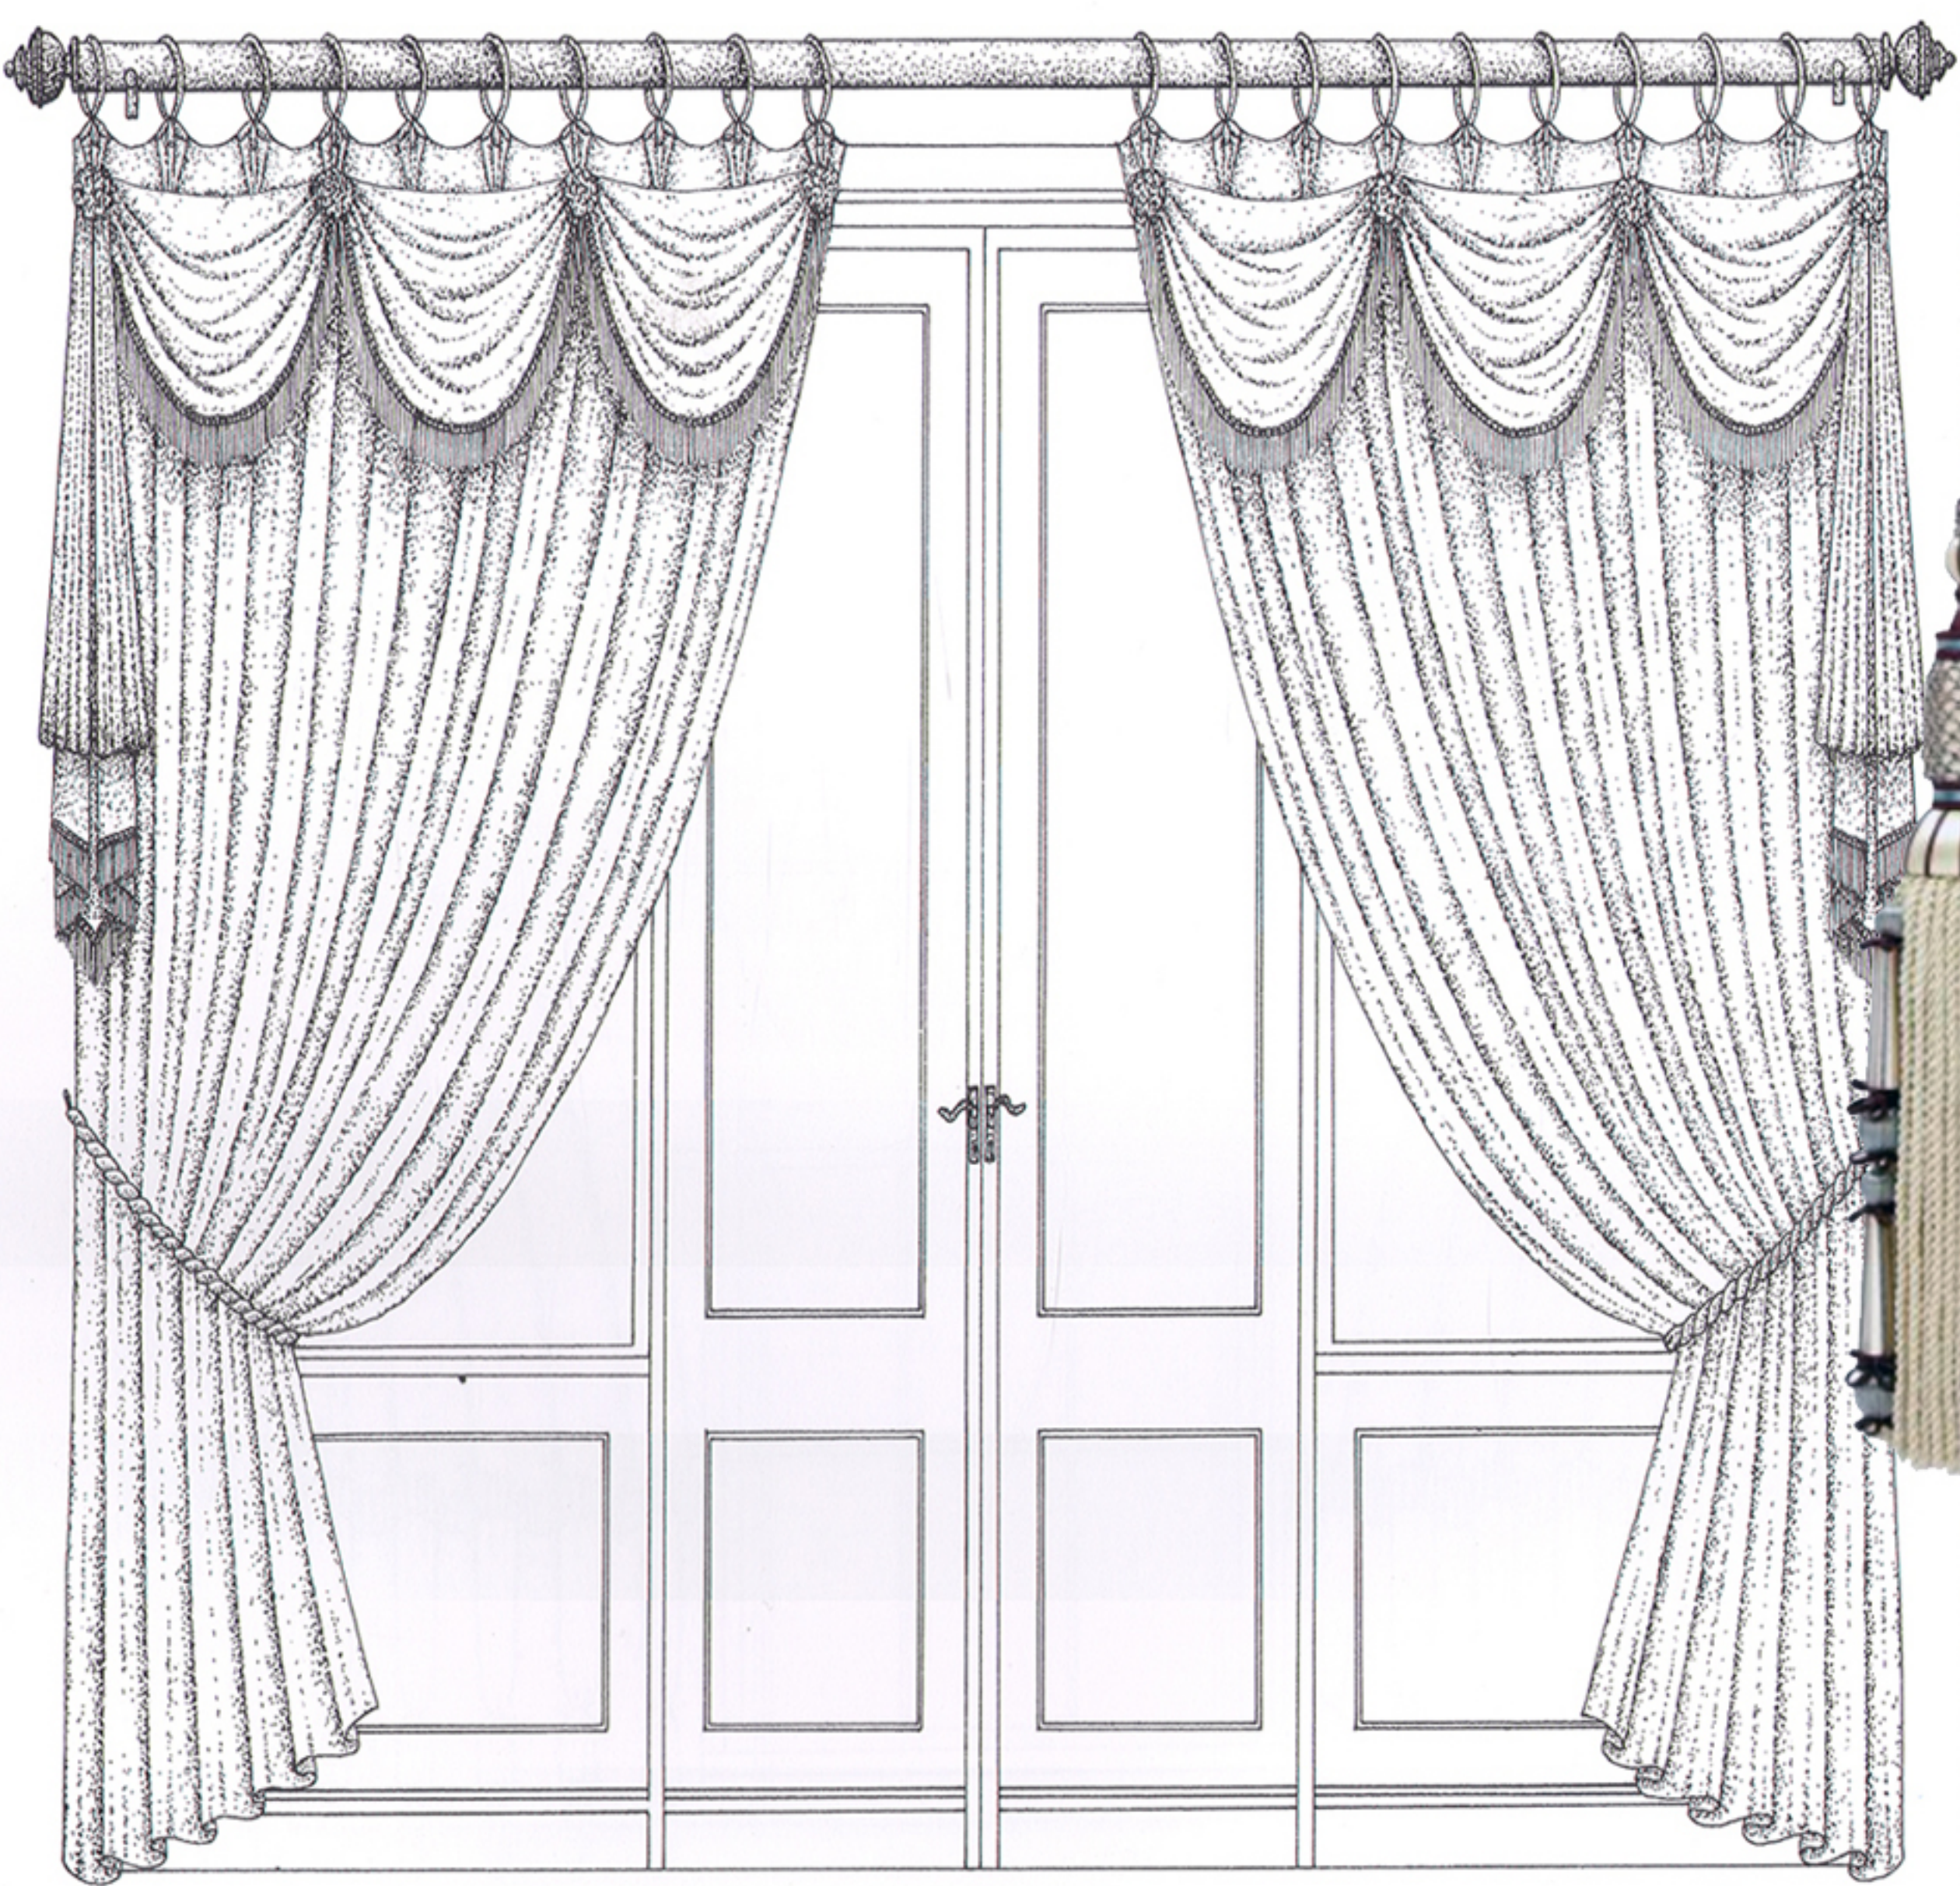

10. Рояль 151x66x132h

14. Люстра d130x185h

11. Стул для рояля

15. Бра 34x18x58h

16. Диван 275x130x106h

9. Подставка декоративная для цветов

Финиш столярных изделий

Образец штукатурки - шелк

12. Кресло 92x80x102h



7. Стол журнальный 131x70x48

8. Стол кофейный d60x83h

Ткани на обивку кресел, дивана и пуфов

13. Пуф 90x65x50h








						Шифр: JORD				АИ		
						Заказчик: Частное лицо						
						Адрес: Amman-Jordan, 121 Dabouq, Al Khawarej 3, land No. 329 Intersection Al Hijaz Street and Princess Iman Street						
Изм.	Кол.уч	Лист	№док	Дата	Подп.	Частный дом				Стадия	Лист	Листов
Рук.проекта	Кушпарёва									ДП		
Дизайнер	Чапланова					Помещение 207 Музыкальный класс				ООО"Чарльз Камерон"		
Менеджер	Суханкина											
Архитектор	Уполовникова											

Согласовано:


Изм. Кол.уч. Лист № док. Дата Подп.

Ив.№ подл. Подл. и дата


Взам.инв.№

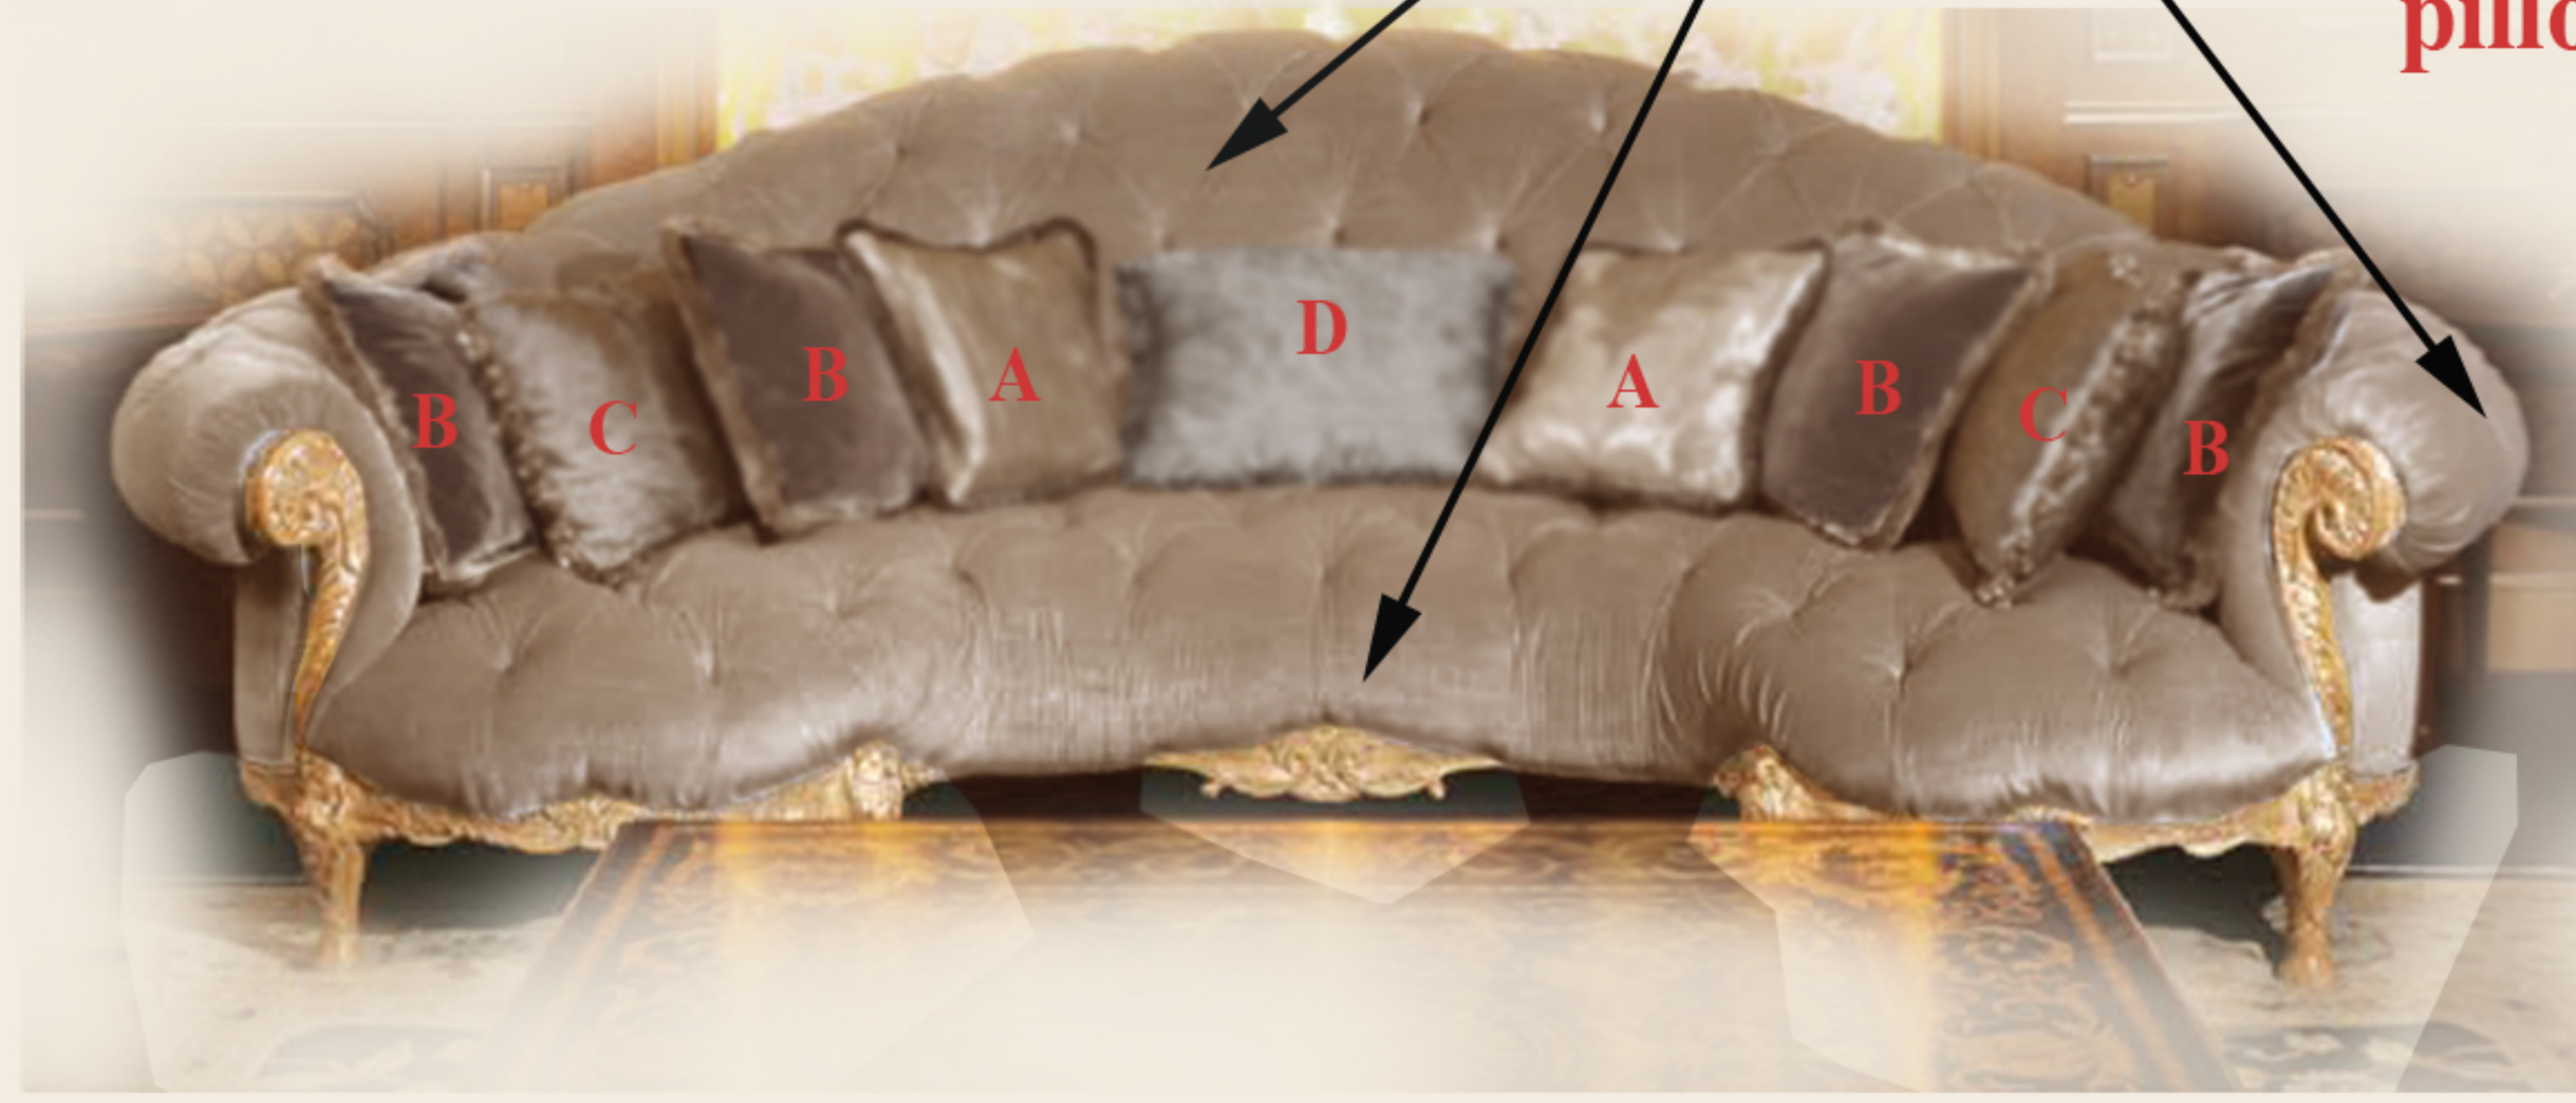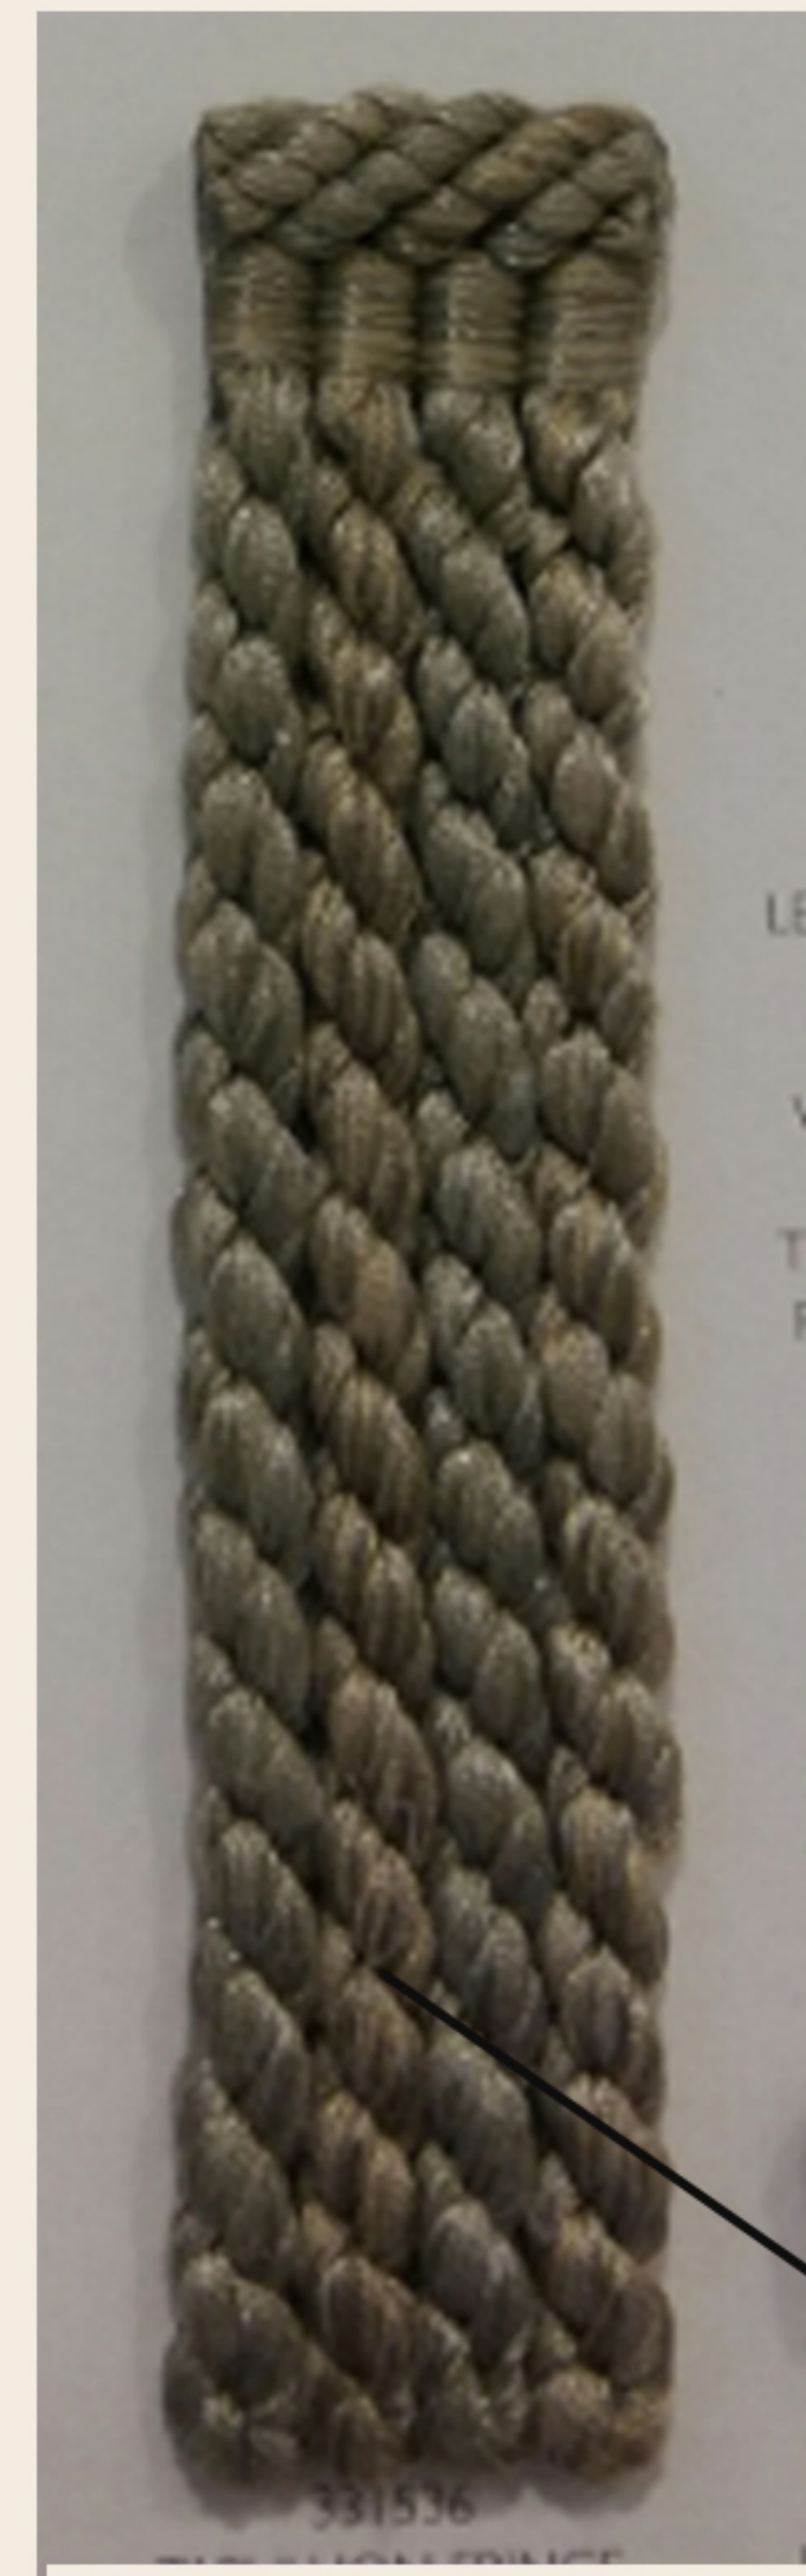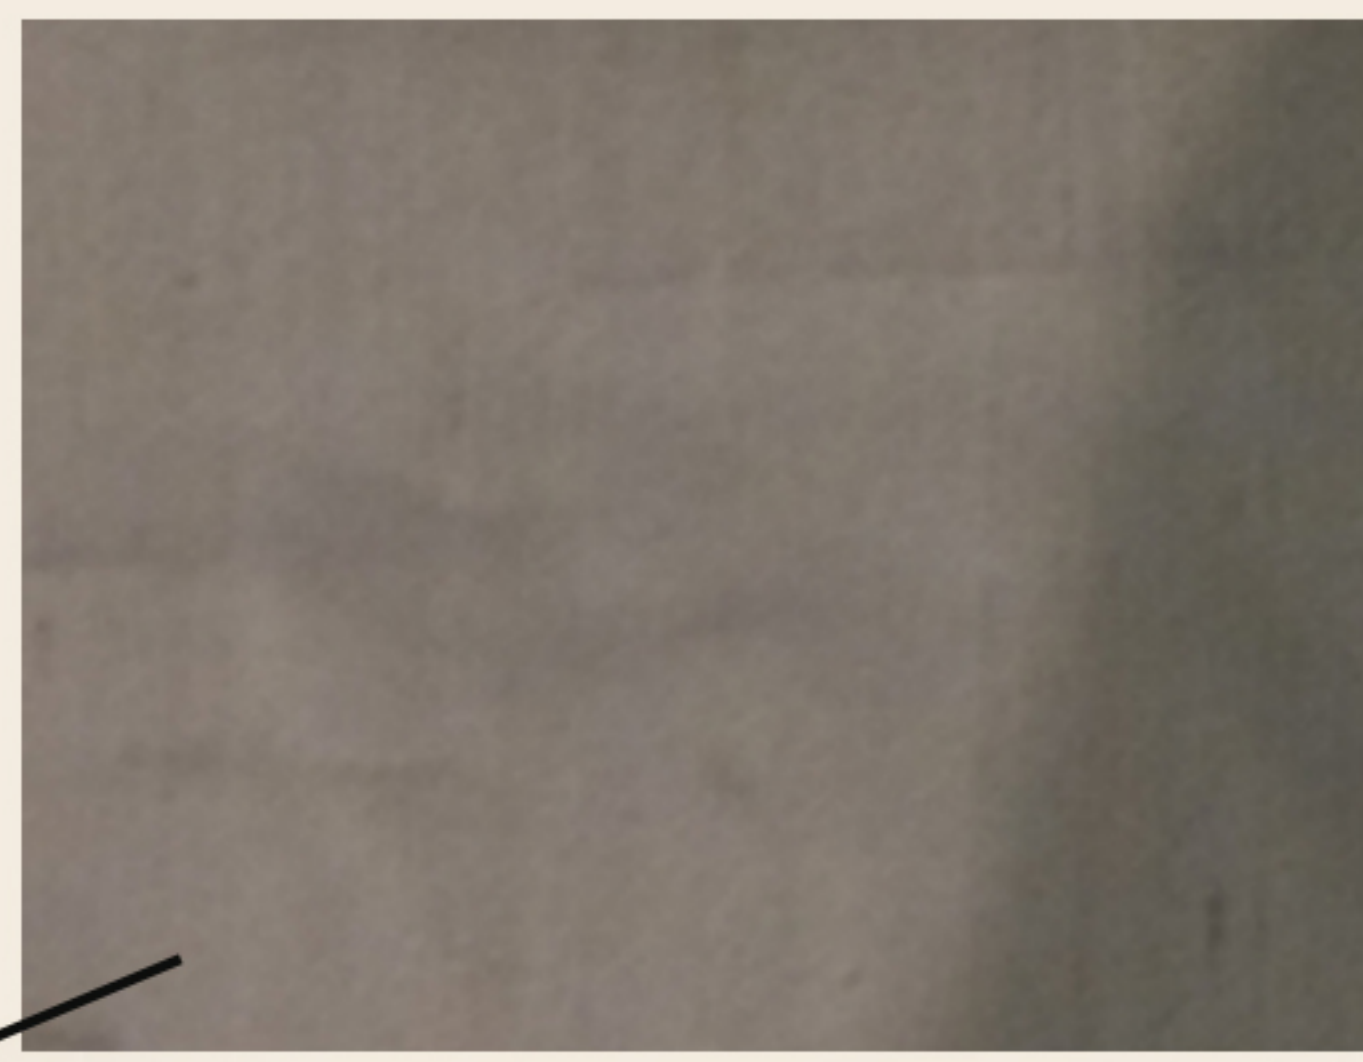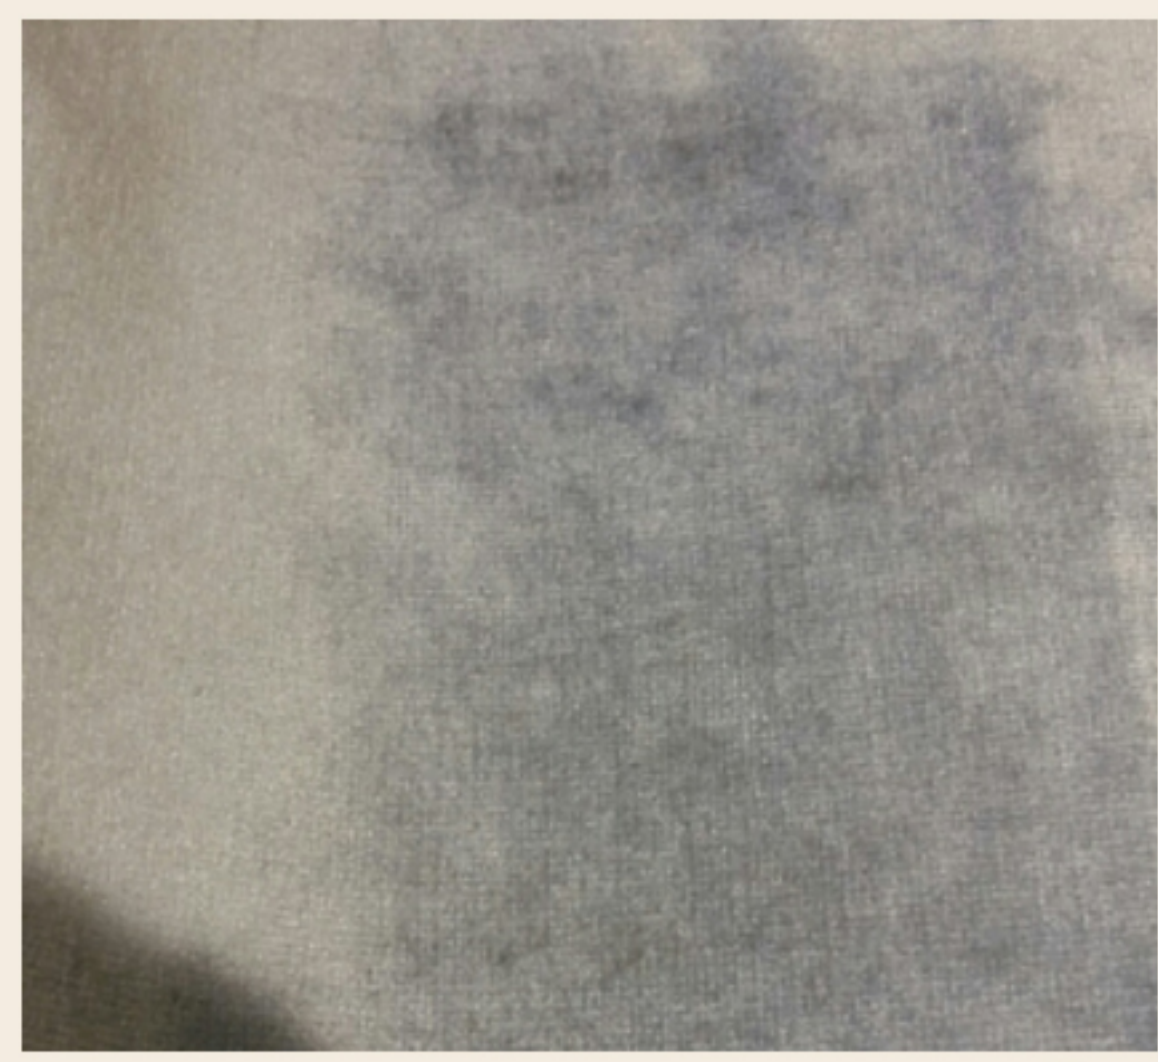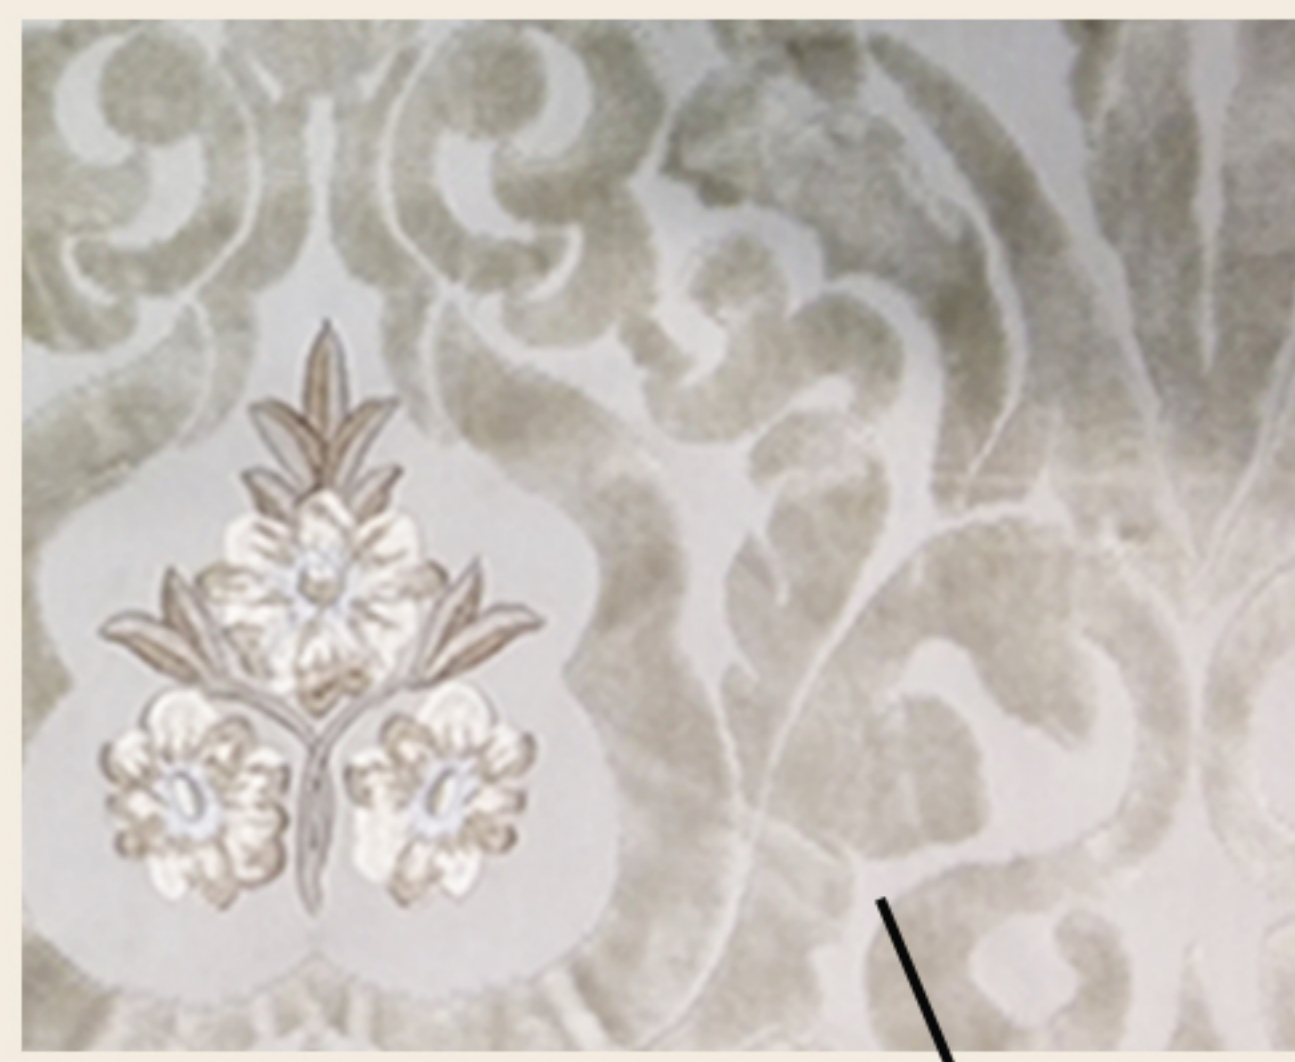


pillow - A,B,C,D

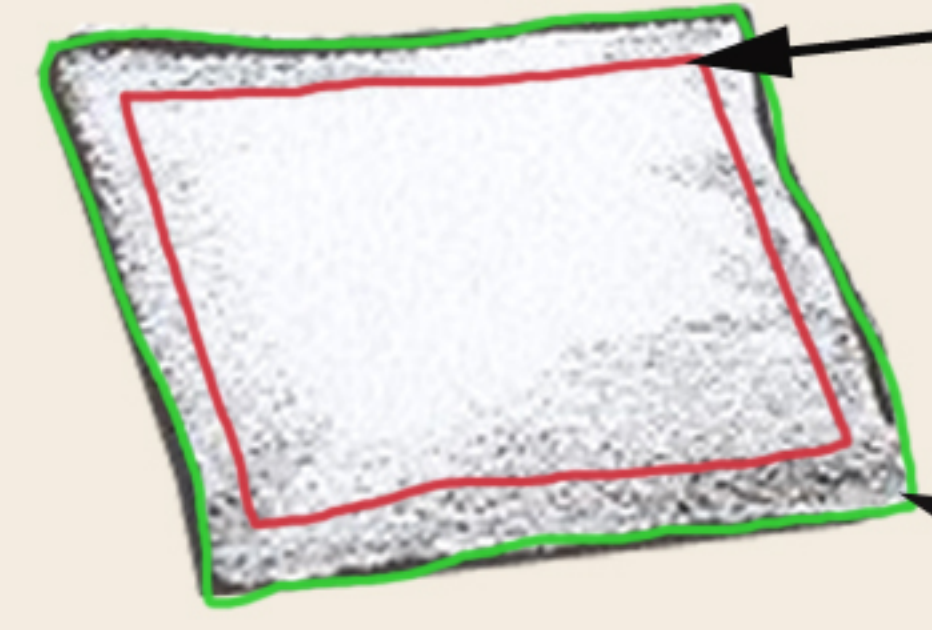

pillow - C, D

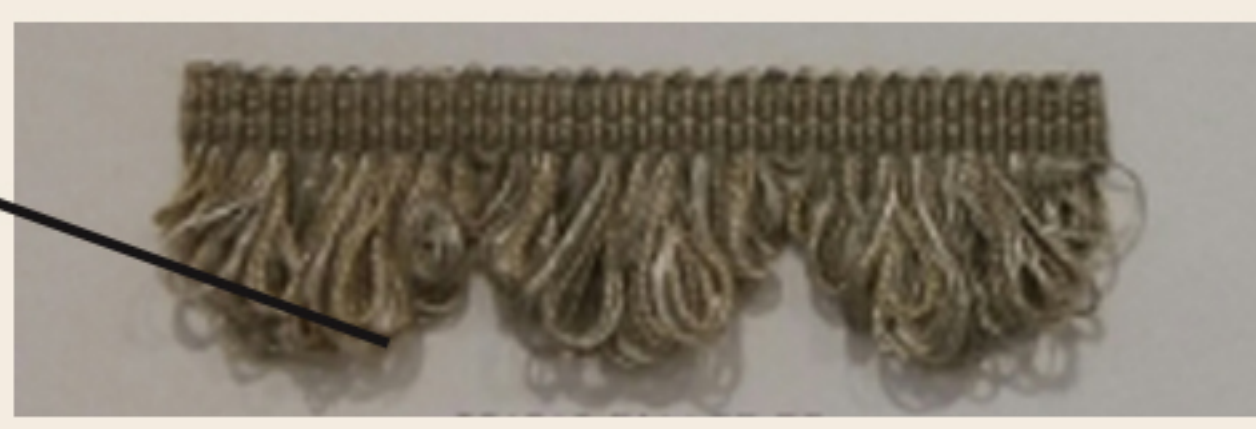

pillow - B

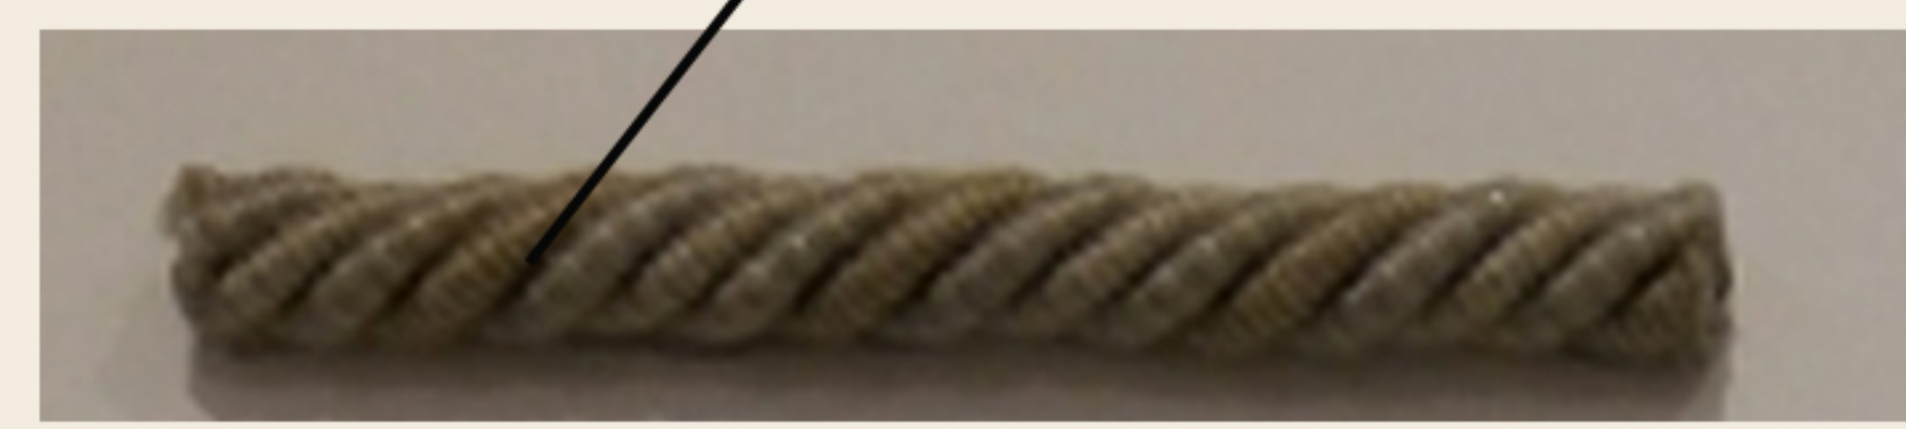

pillow -A


						Шифр: JORD	АИ
						Заказчик: Частное лицо	
						Адрес: Amman-Jordan, 121 Dabouq, Al Khawarej 3, land No. 329 Intersection Al Hijaz Street and Princess Iman Street	
Изм.	Кол.уч.	Лист	№ док.	Дата	Подп.		
Рук.проекта	Кушпарёва					Частный дом	Стадия
Дизайнер	Чапланова						Лист
Менеджер	Суханкина						Листов
Архитектор	Уполовникова					Помещение 207 Музыкальный класс.Ткани	ДП
						ООО"Чарльз Камерон"	

Согласовано:

Взам. инв. №

Подп. и дата

Инв. № подл.


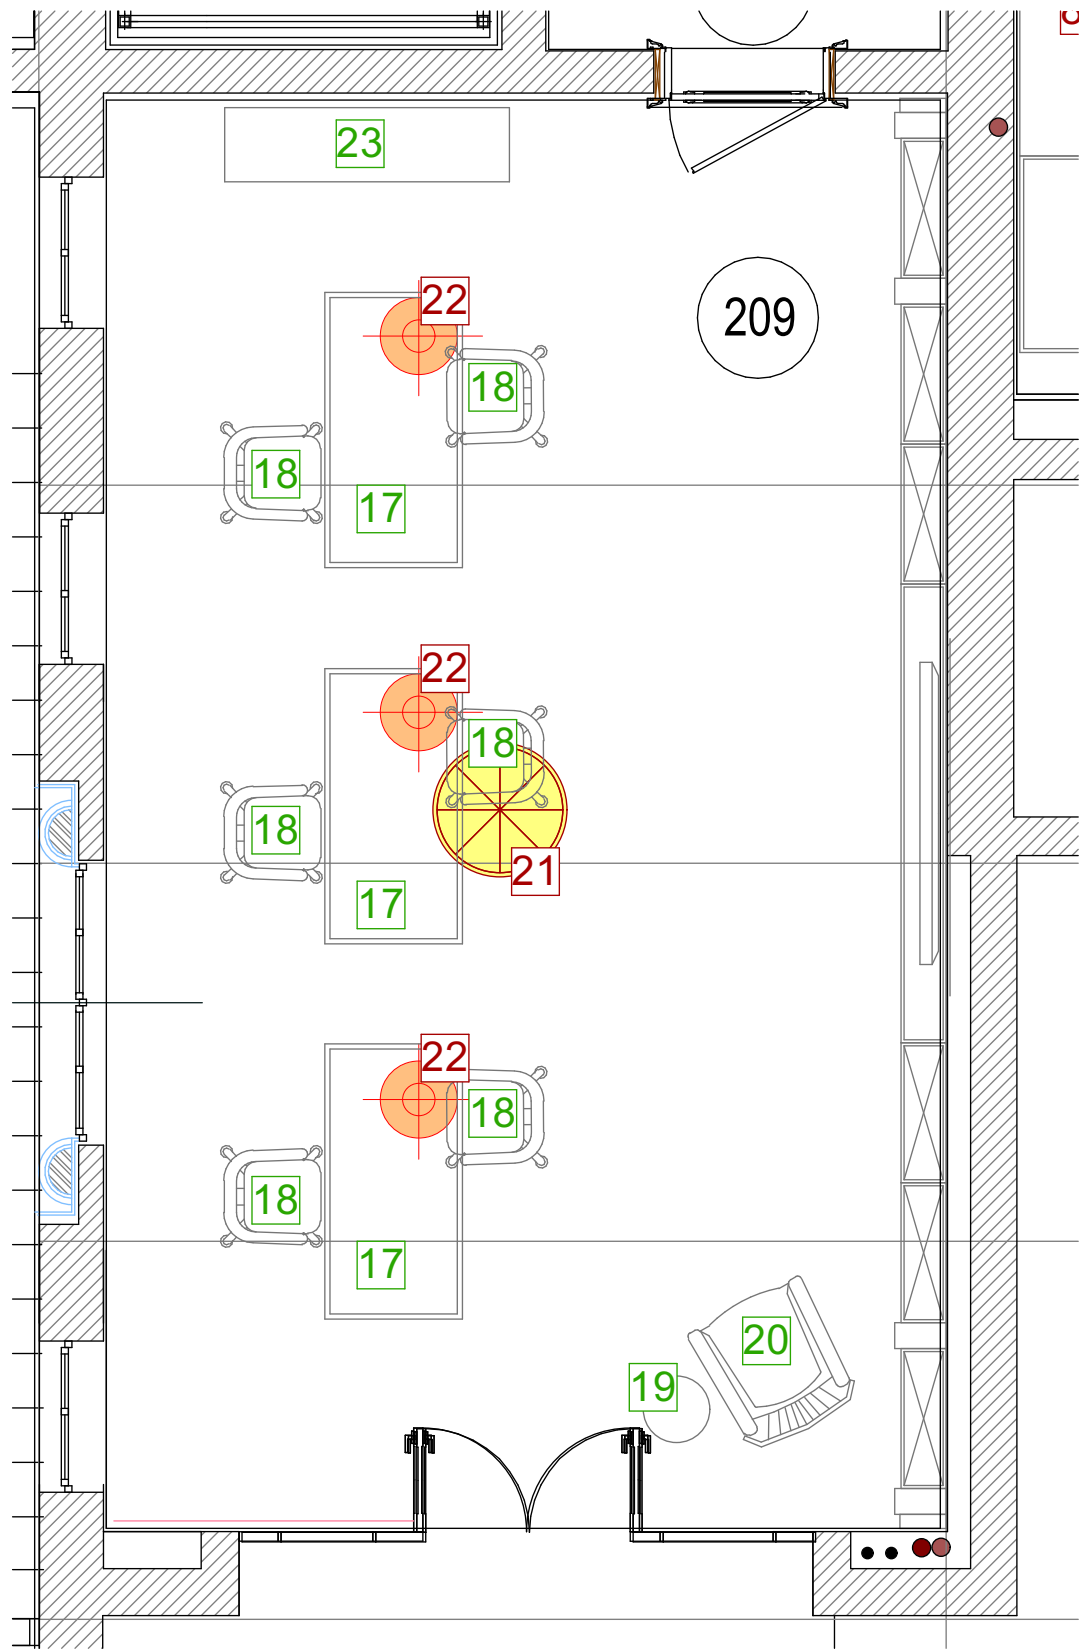


М 1:50

						Шифр: JORD			
						Заказчик: Частное лицо			
						Адресс: Amman-Jordan 121 Dabouq, Al Khawarej 3, land No. 329 Intersection Al Hijaz Street and Princess Iman Street			
Изм.	Кол.уч.	Лист	№док.	Дата	Подп.	Частный дом	Стадия	Лист	Листов
Рук.проекта	Кушнарёва						ДП		
Дизайнер	Чапланова								
Менеджер	Суханкина						Помещение № 209. Учебный класс.	ООО"Чарльз Камерон"	
Архитектор	Уполовникова								

Согласовано:

Ивл.№ подл.	Подп. и дата	Взам. ивл. №

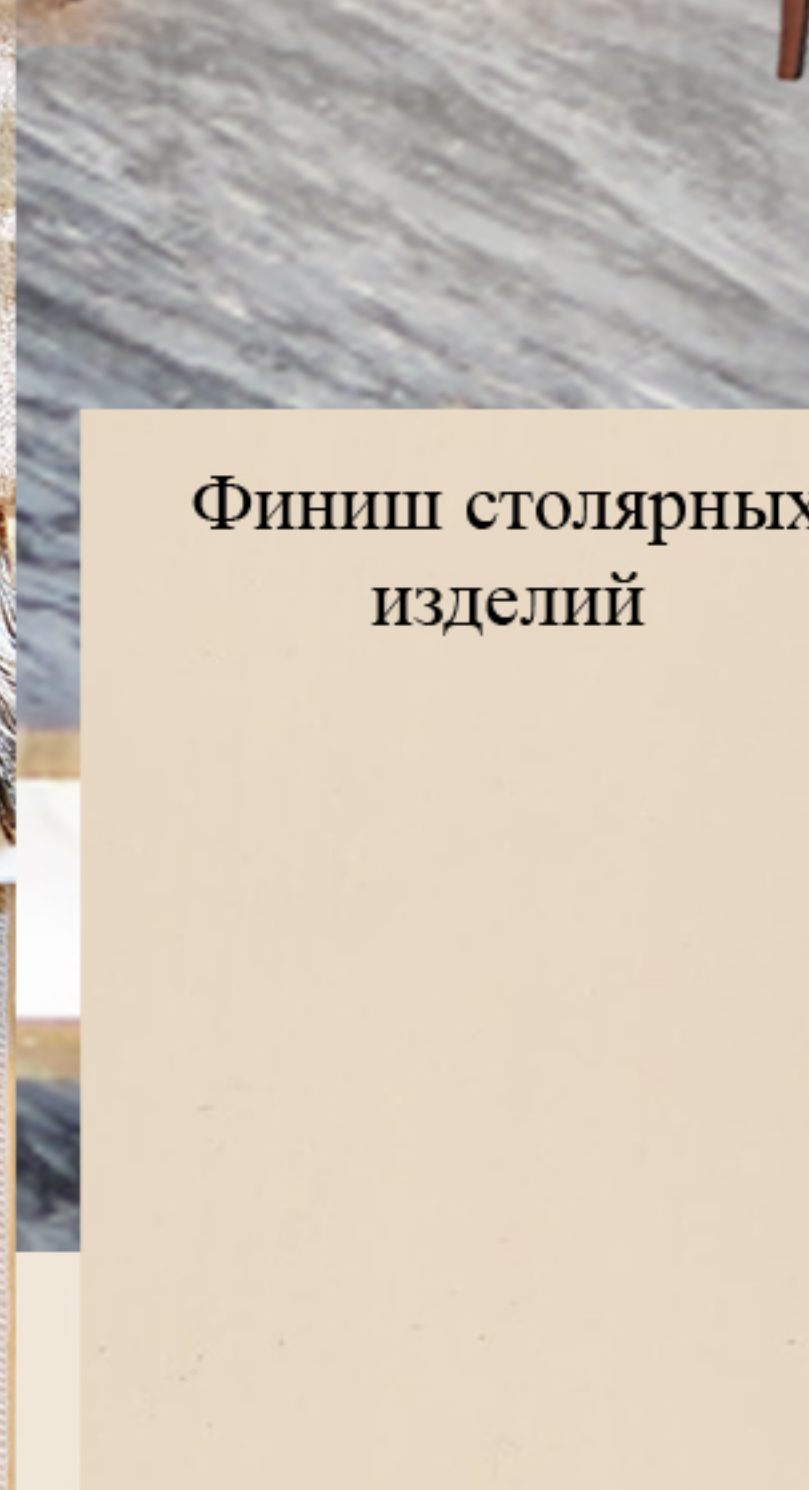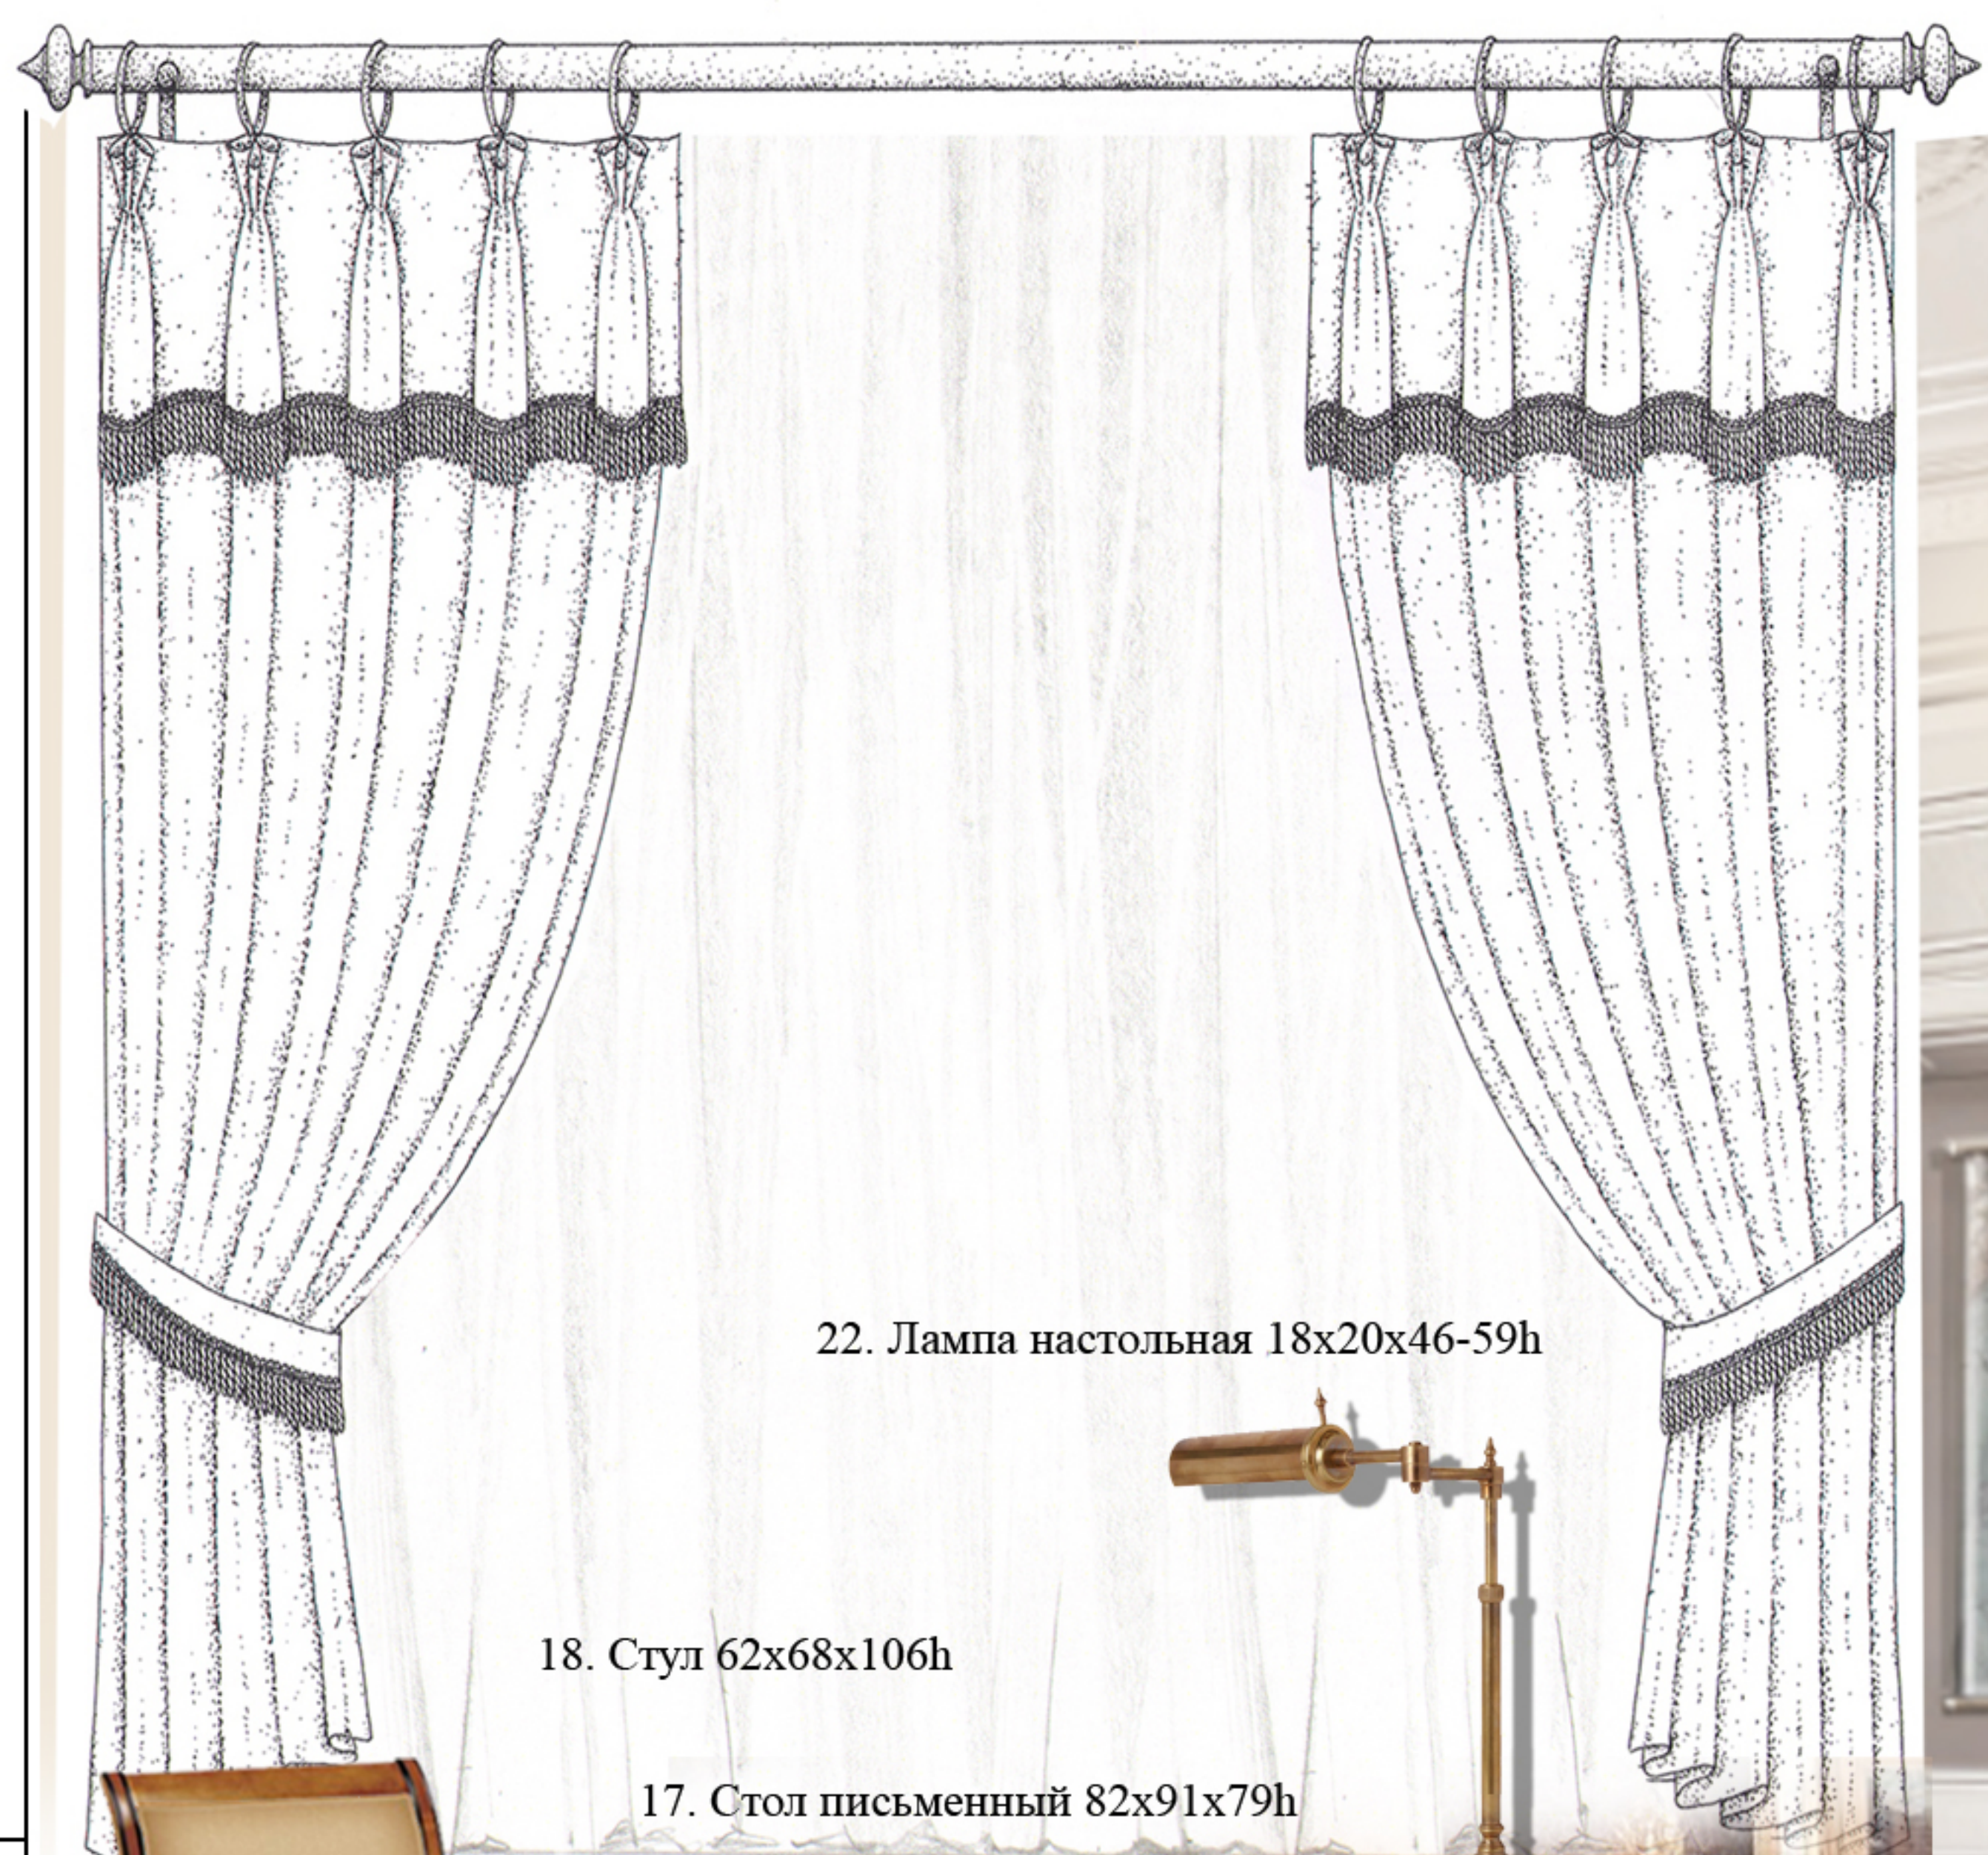


						Шифр : JORD	АИ		
						Заказчик : Частное лицо			
						Адрес :	Amman-Jordan, 121 Dabouq, Al Khawarej 3, land No. 329 Intersection Al Hijaz Street and Princess Iman Street		
Изм.	Кол.уч.	Лист	№ док.	Дата	Подп.				
						Частный дом	Стадия	Лист	Листов
Рук.проекта		Кушпарёва					ДП		
Дизайнер		Чапанова				Помещение 209 Учебный класс	ООО "Чарльз Камерон"		
Менеджер		Суханкина							
Архитектор		Уполовникова							

Согласовано:

Взам. инв. №

Подп. и дата


Инв. № подл.

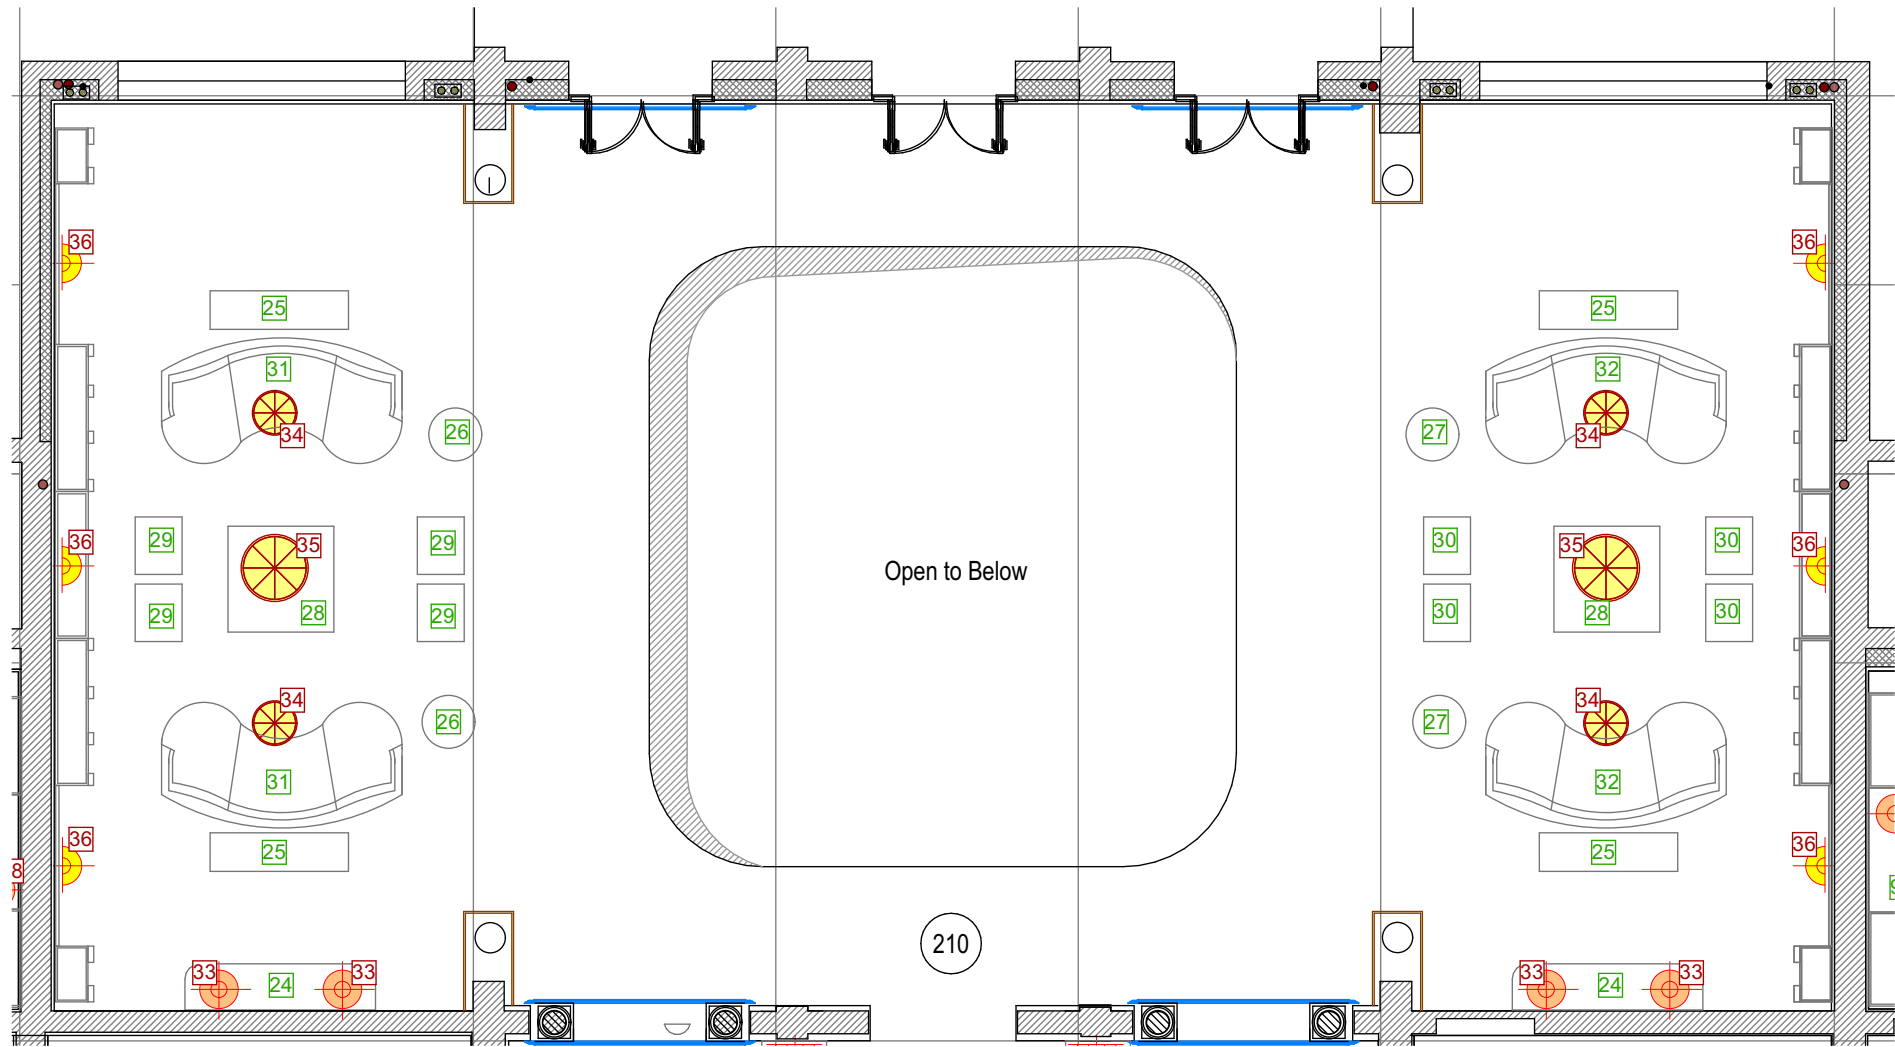

М 1:100

						Шифр: JORD			
						Заказчик: Частное лицо			
						Адресс: Amman-Jordan 121 Dabouq, Al Khawarej 3, land No. 329 Intersection Al Hijaz Street and Princess Iman Street			
Изм.	Кол.уч.	Лист	№док.	Дата	Подп.	Частный дом	Стадия	Лист	Листов
Рук.проекта	Кушнарёва						ДП		
Дизайнер	Чапланова								
Менеджер	Суханкина						Помещение №210. Семейная гостиная.	ООО"Чарльз Камерон"	
Архитектор	Уполовникова								

35. Люстра 110x130h

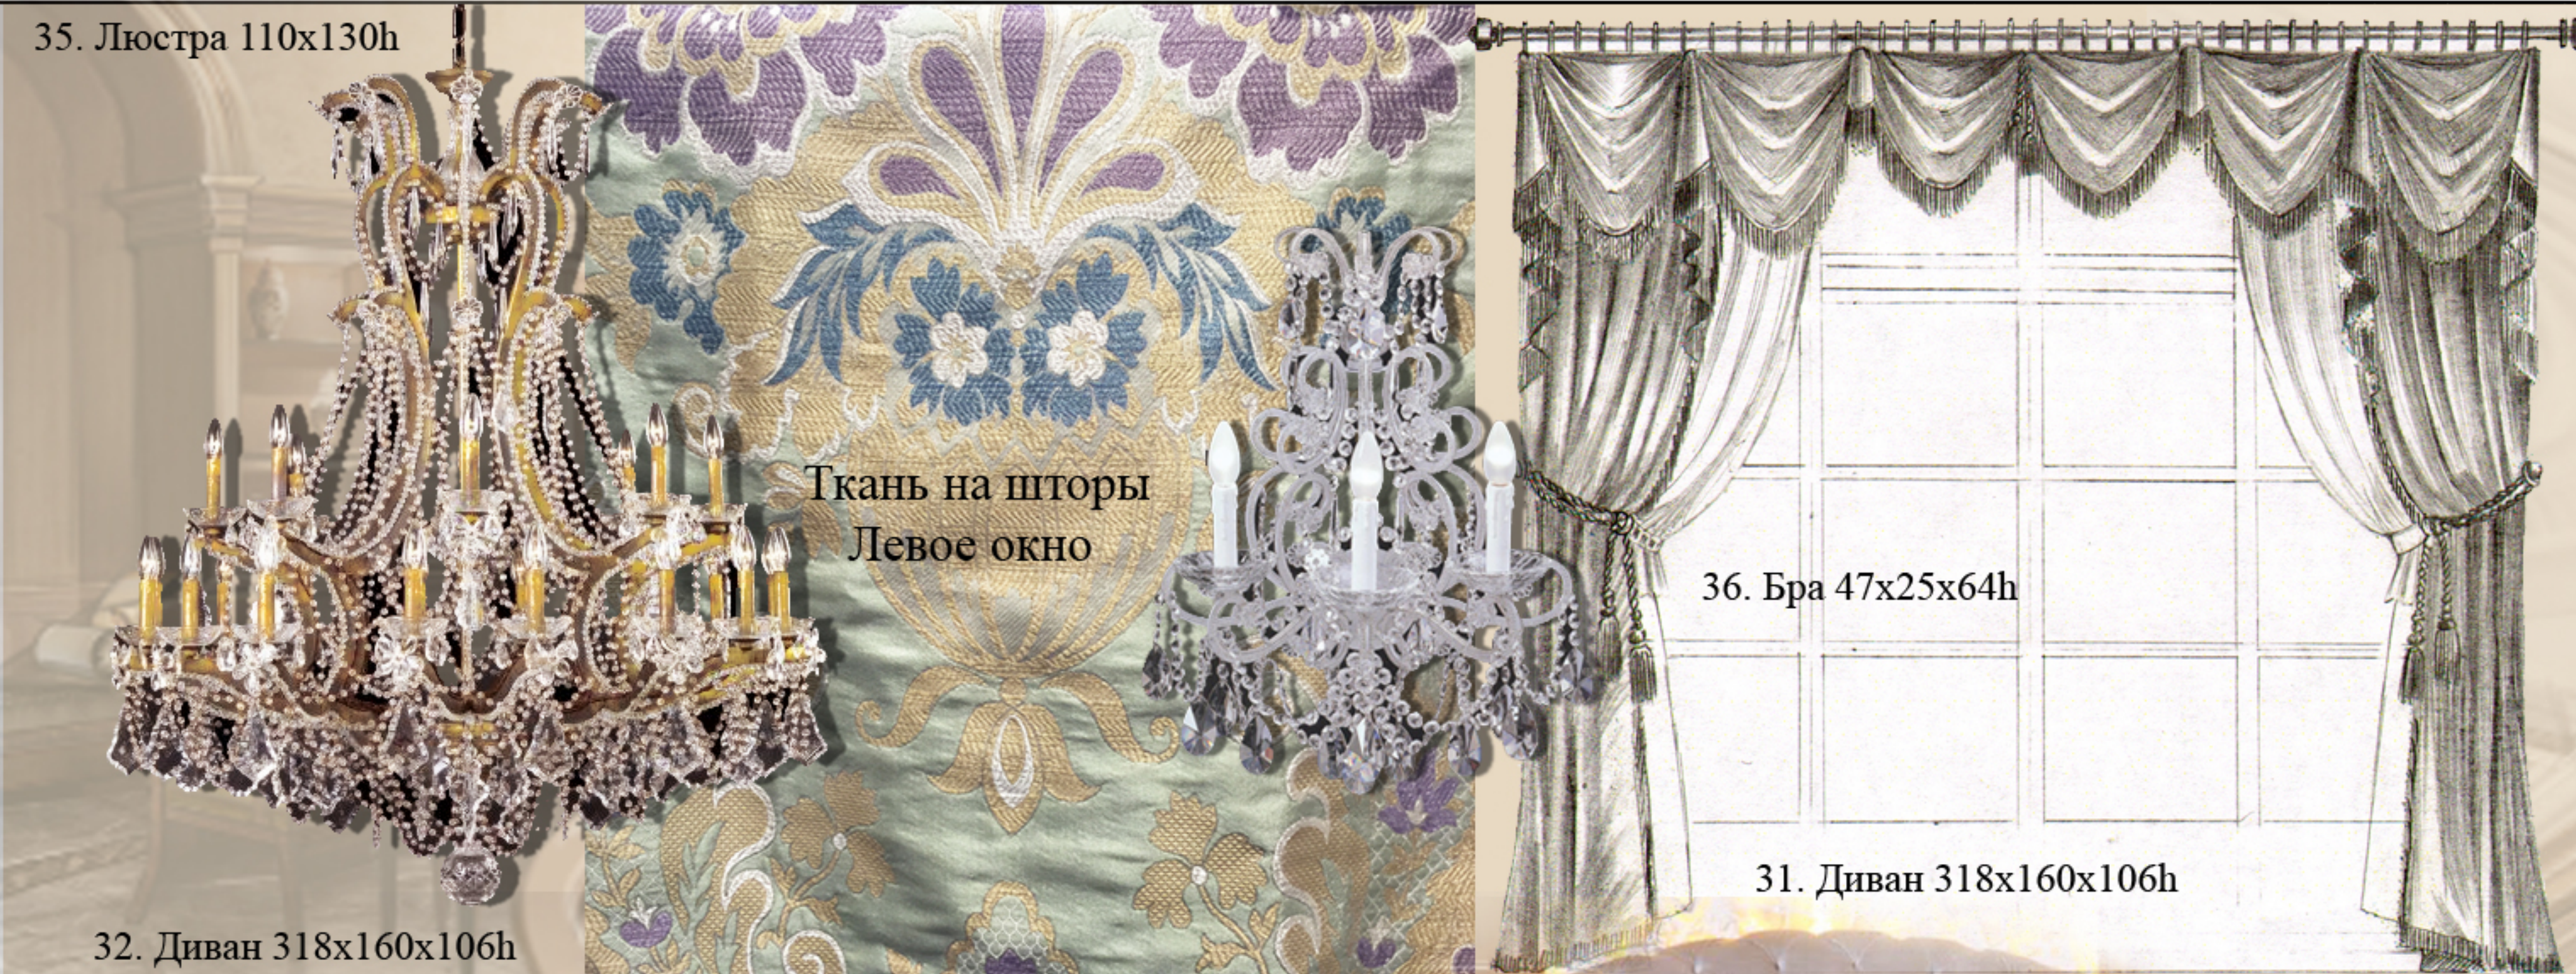

Ткань на шторы
Левое окно

36. Бра 47x25x64h

31. Диван 318x160x106h

32. Диван 318x160x106h



26. Стол кофейный d70x45h

29,30. Пуф 76x62x55,5h

27. Стол кофейный d70x68h

28. Стол журнальный 140x140x47h



25. Консоль 183x51x90h



Ткань на шторы
Центральное окно



Ткань на шторы
Правое окно



34. Люстра 89x89h



24. Комод 252x65x110h

33. Лампа настольная d60x120h

Образец штукатурки - шелк




Финиш столярных изделий



Ткани на обивку кресел,
диванов и пуфов

						Шифр: JORD	АИ		
						Заказчик: Частное лицо			
						Адрес: Amman-Jordan, 121 Dabouq, Al Khawarej 3, land No. 329 Intersection Al Hijaz Street and Princess Iman Street			
Изм.	Кол.уч.	Лист	№ док.	Дата	Подп.	Частный дом	Стадия	Лист	Листов
Рук.проекта	Кушпирёва						ДП		
Дизайнер	Чапланова								
Менеджер	Суханкина								
Архитектор	Уполовникова					Помещение 210 Семейная гостиная	ООО "Чарльз Камерон"		

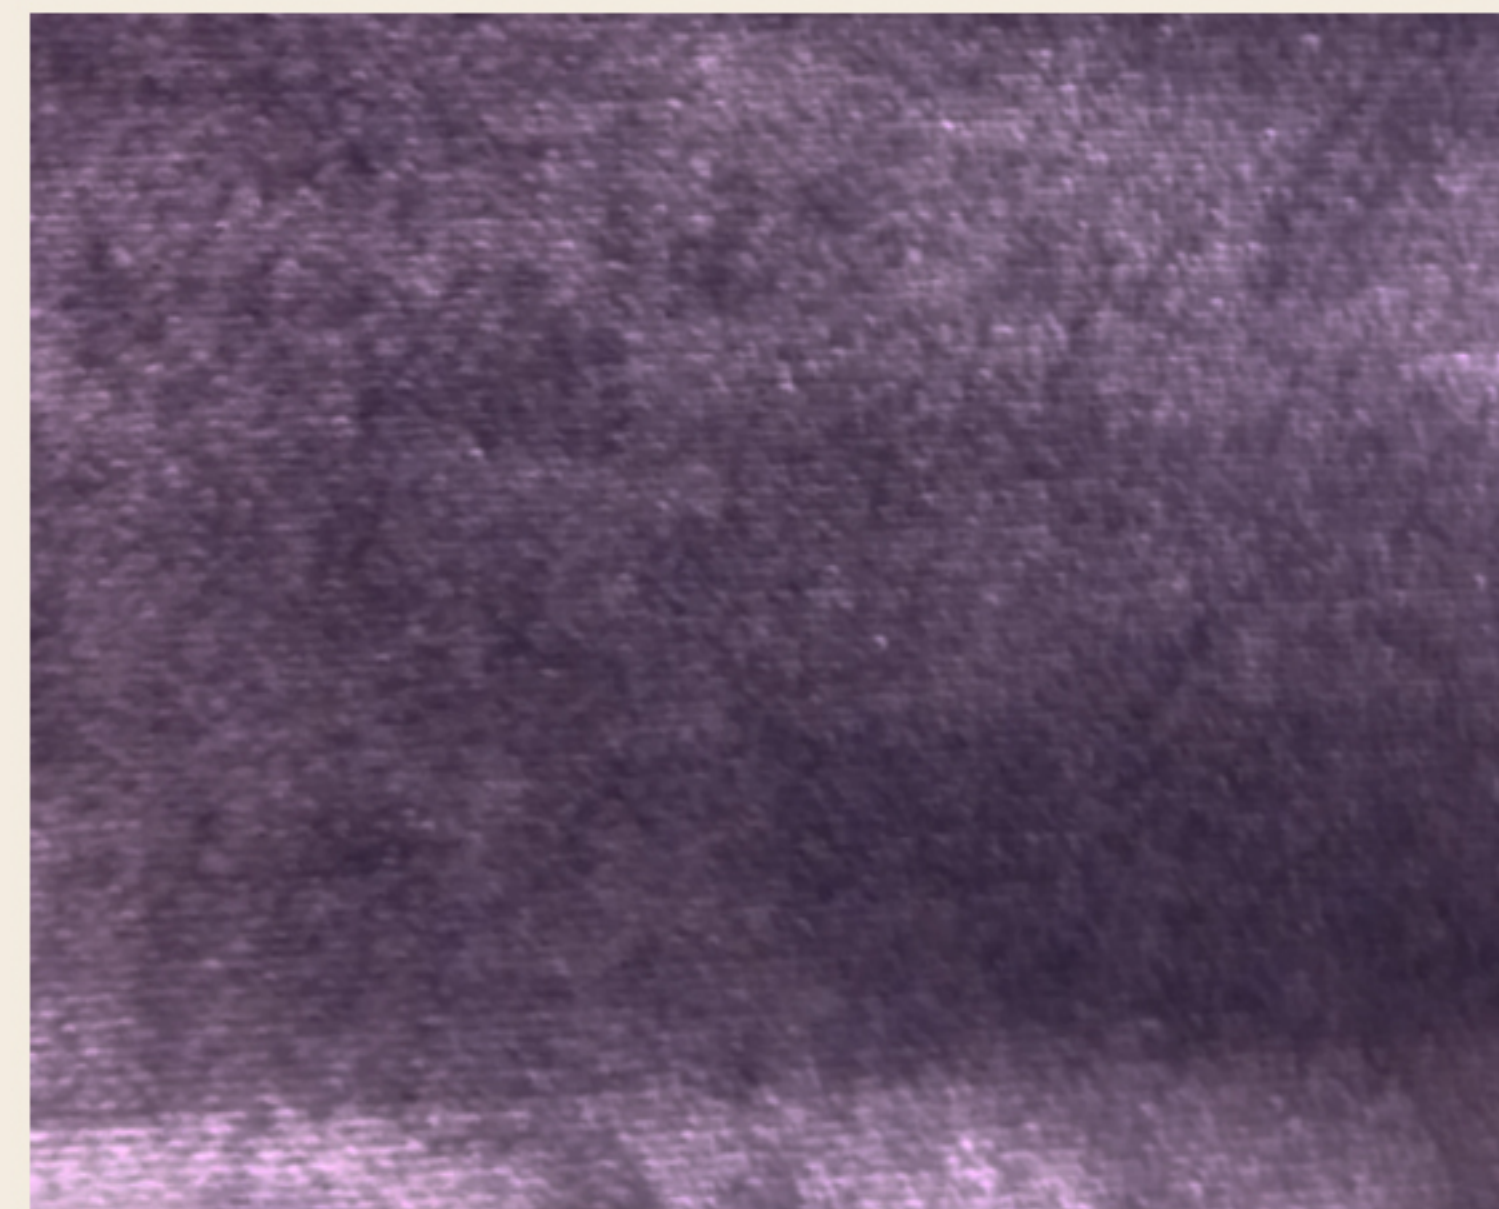

E


A

B

C

D


pillow - A,B,C,D, E

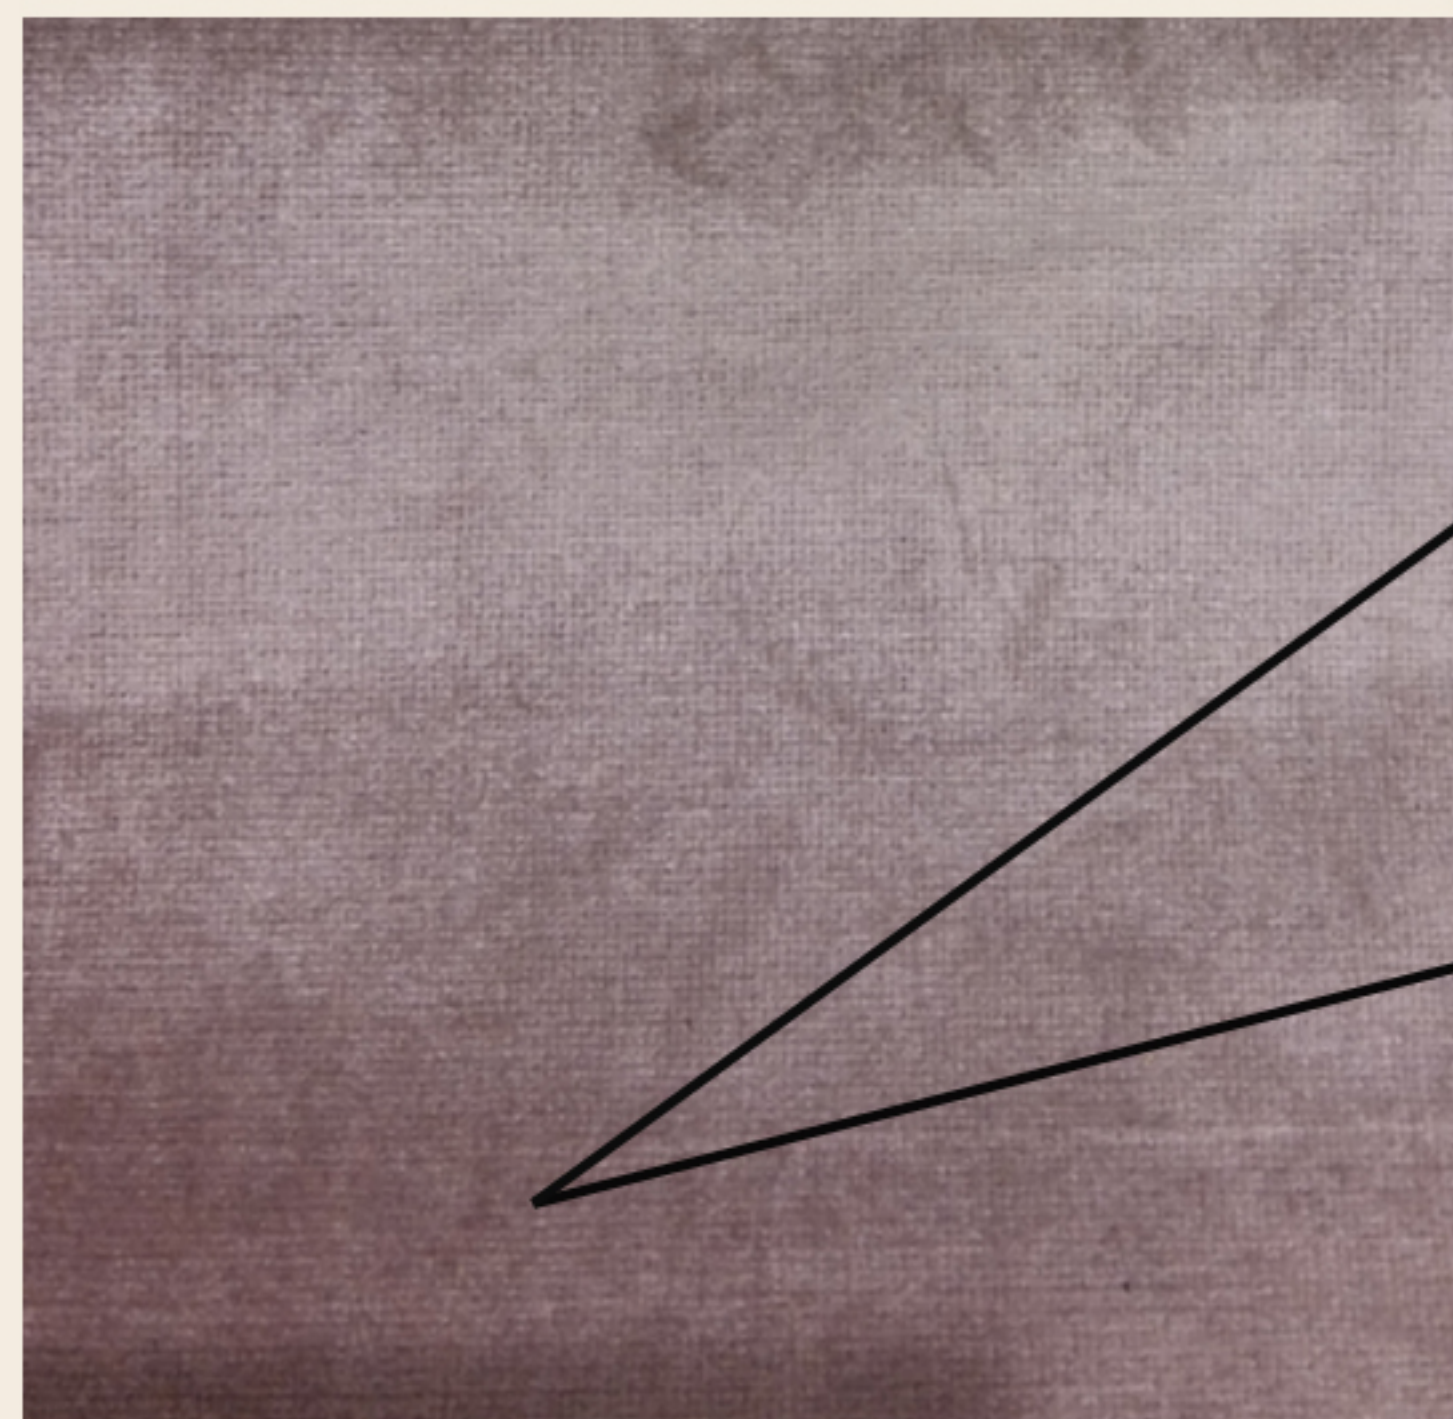







pillow - B,C,D, E



pillow - A

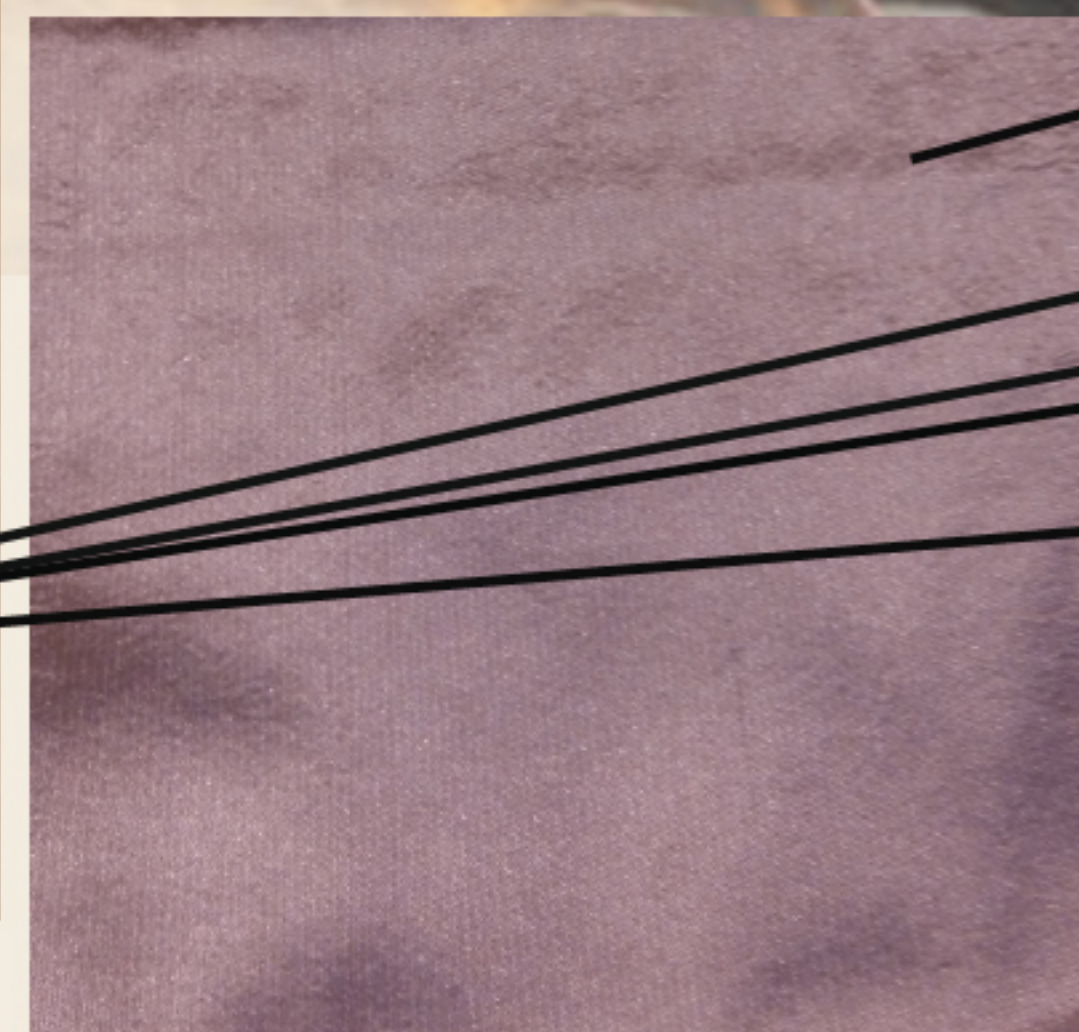

						Шифр: JORD			АИ		
						Заказчик: Частное лицо					
						Адрес: Amman-Jordan, 121 Dabouq, Al Khawarej 3, land No. 329 Intersection Al Hijaz Street and Princess Iman Street					
Изм.	Кол.уч	Лист	№док	Дата	Подп.						
						Частный дом			Стадия	Лист	Листов
Рук.проекта	Кушпарёва								ДП		
Дизайнер	Чапланова					Помещение 210 Семейная гостиная. Ткани 1			ООО"Чарльз Камерон"		
Менеджер	Суханкина										
Архитектор	Уполовникова										

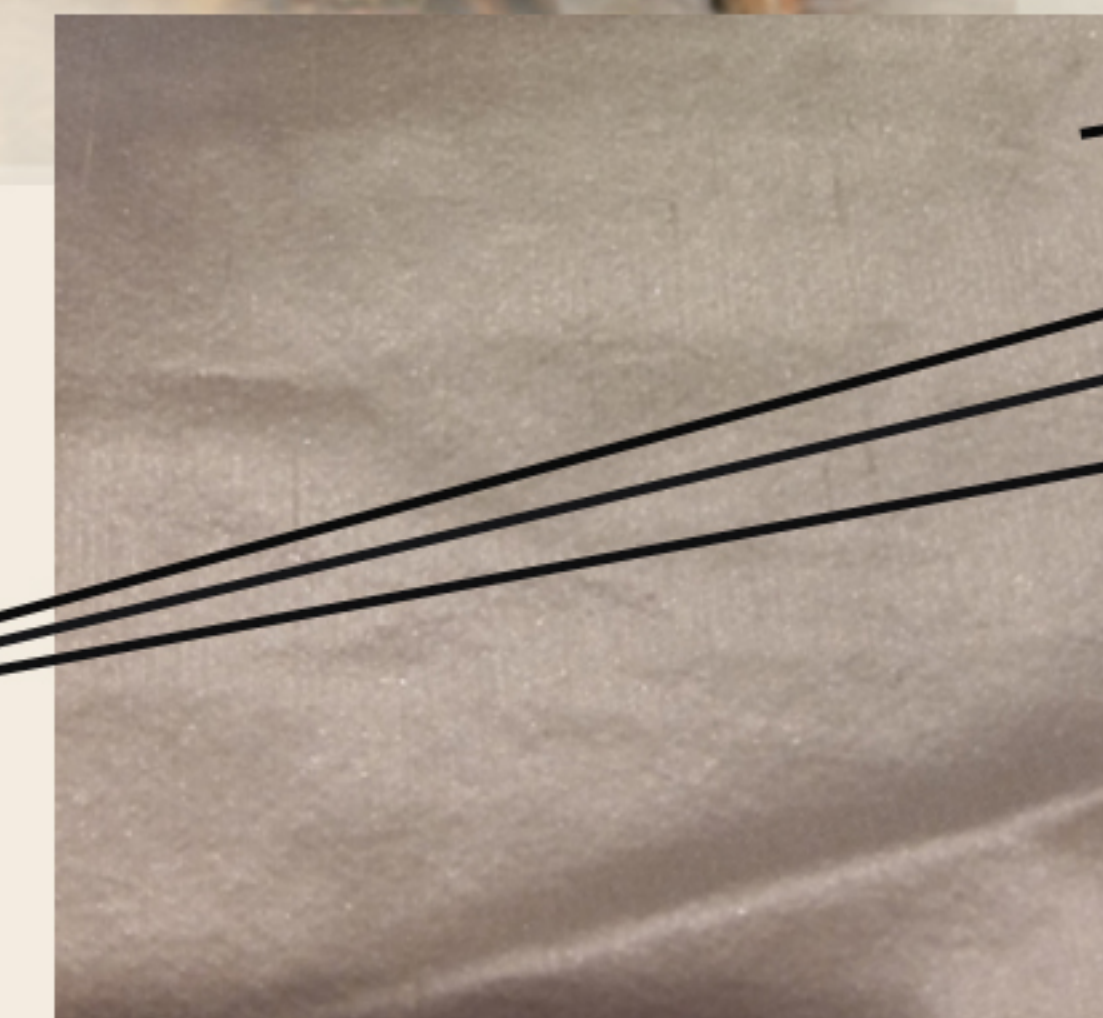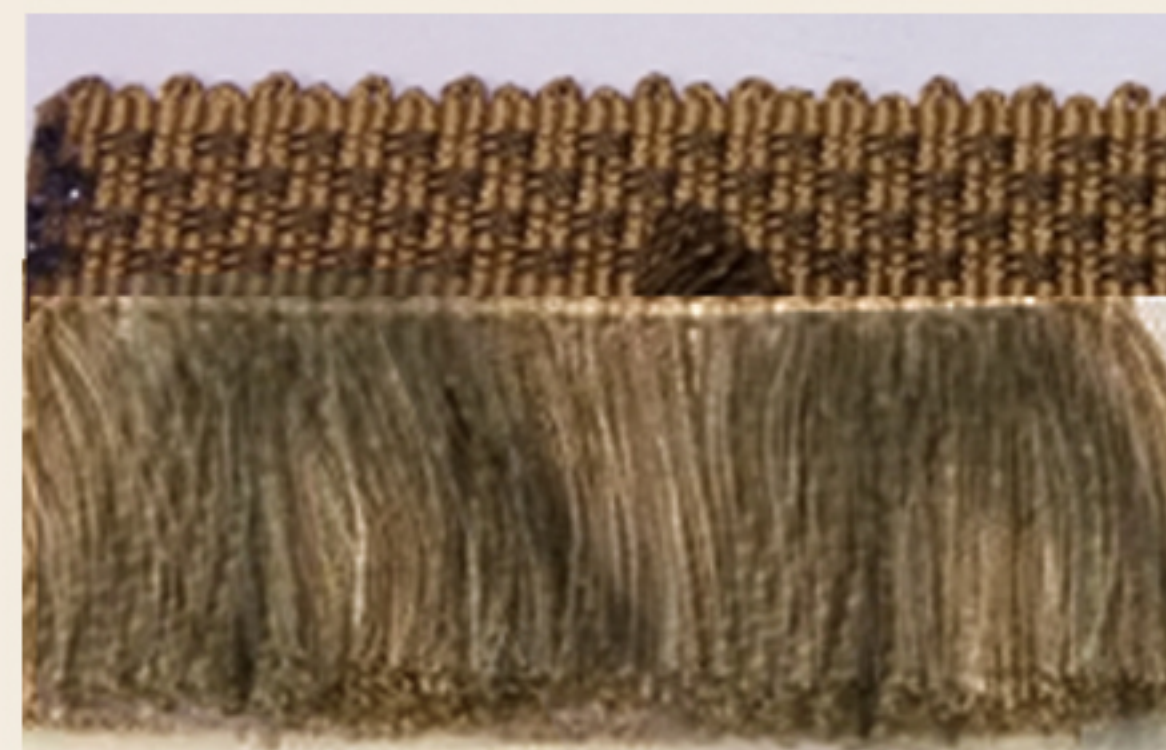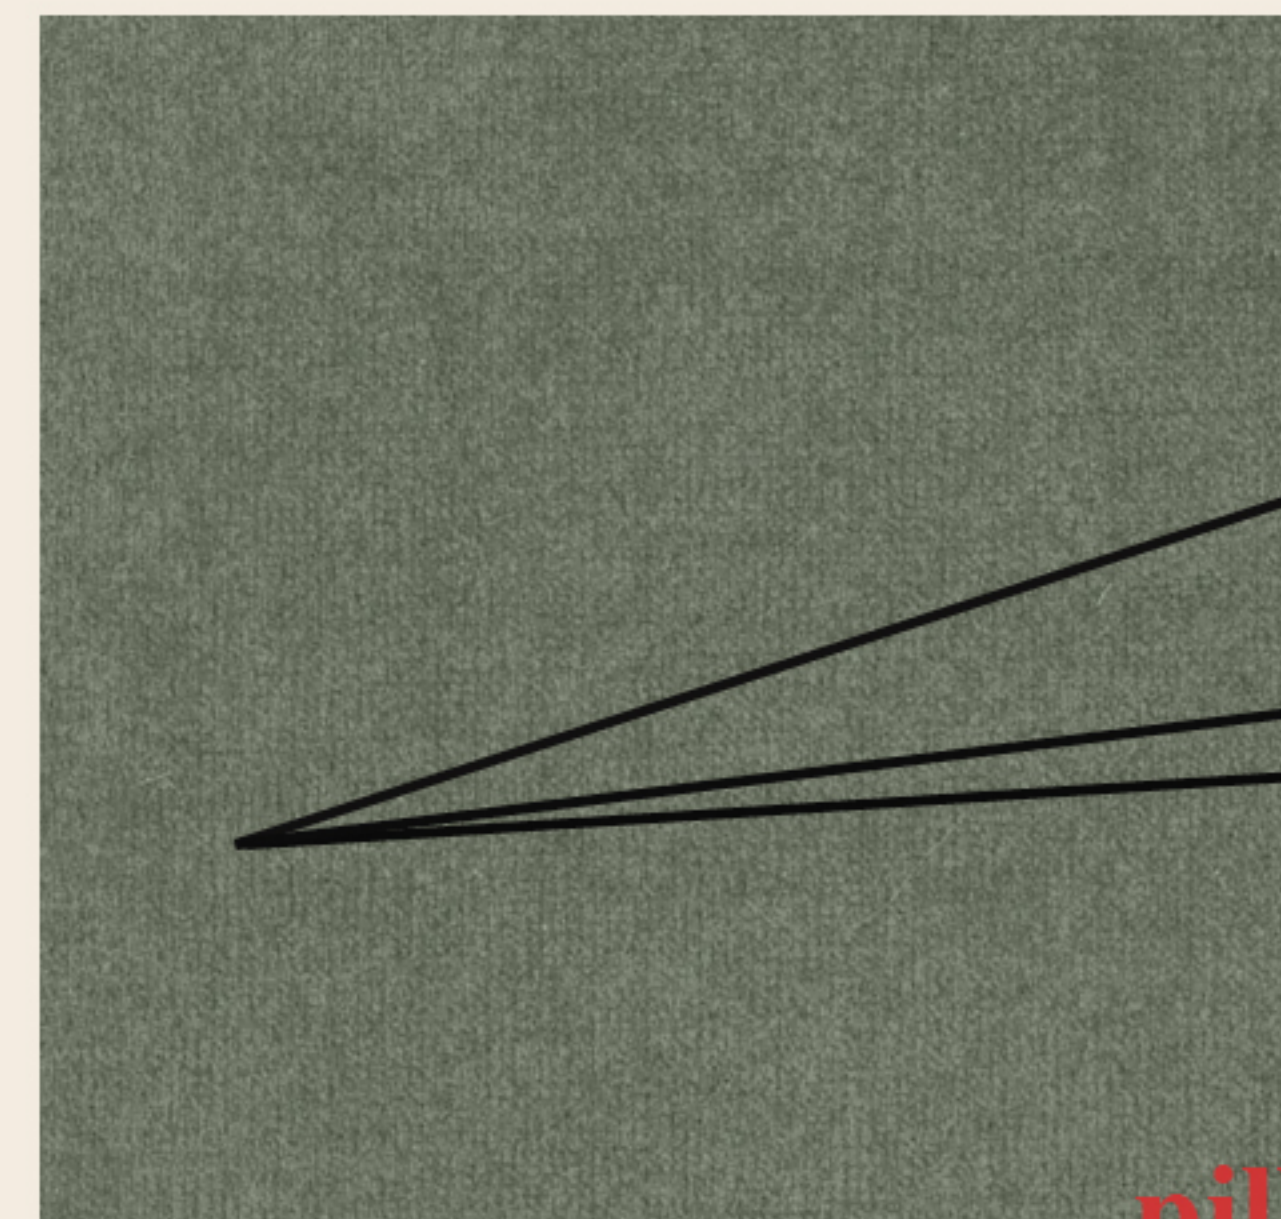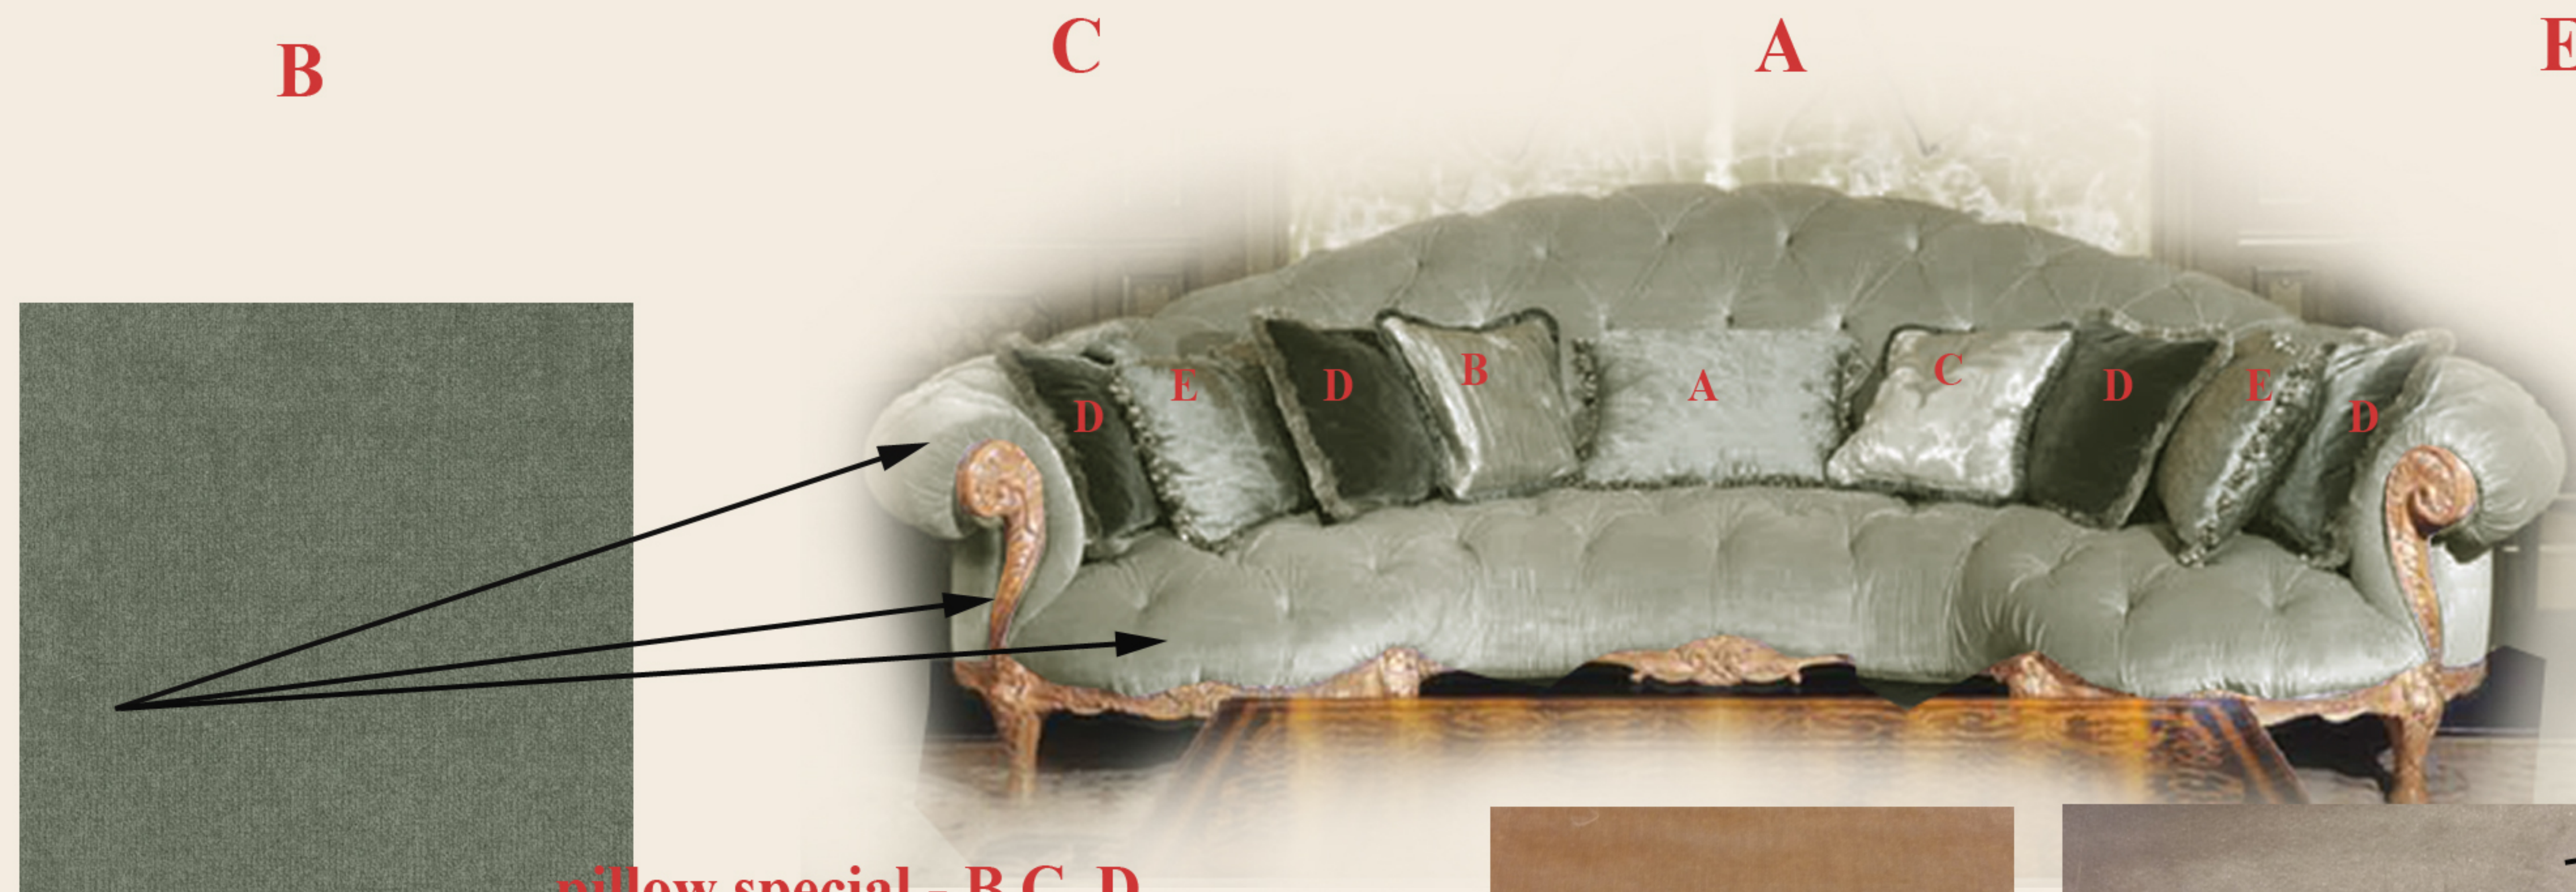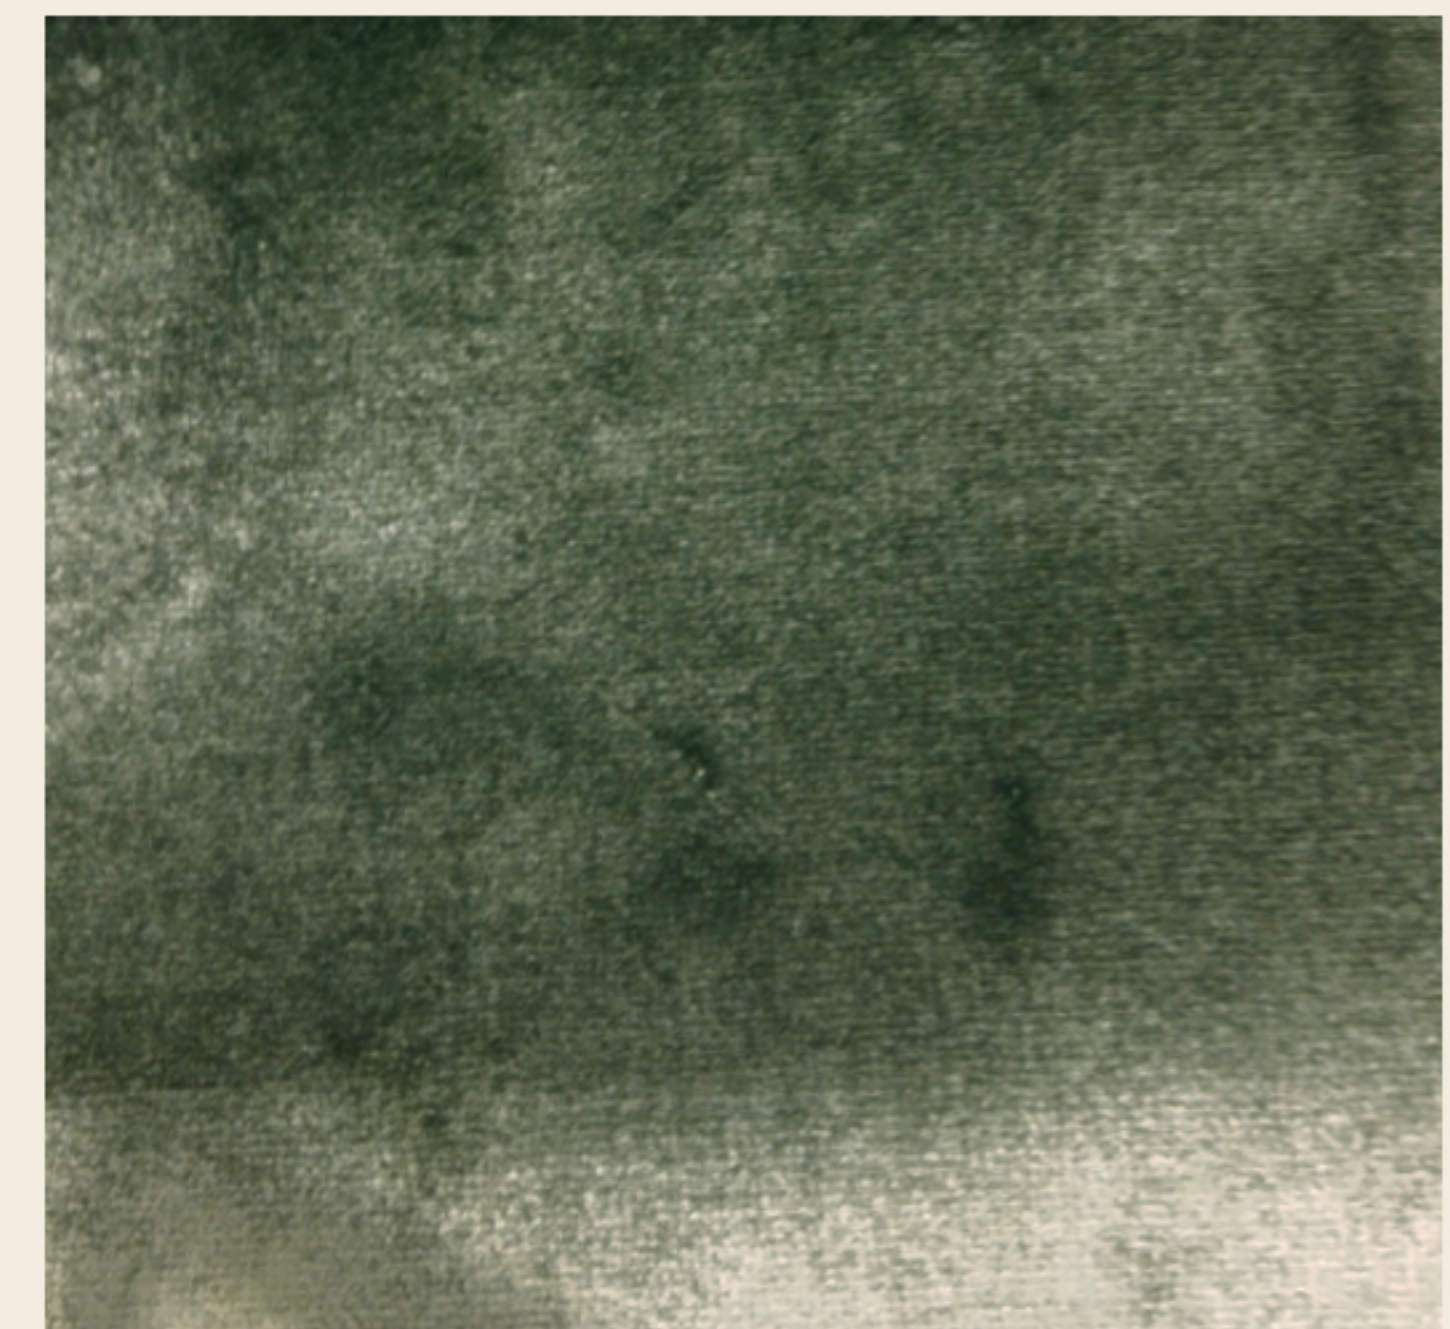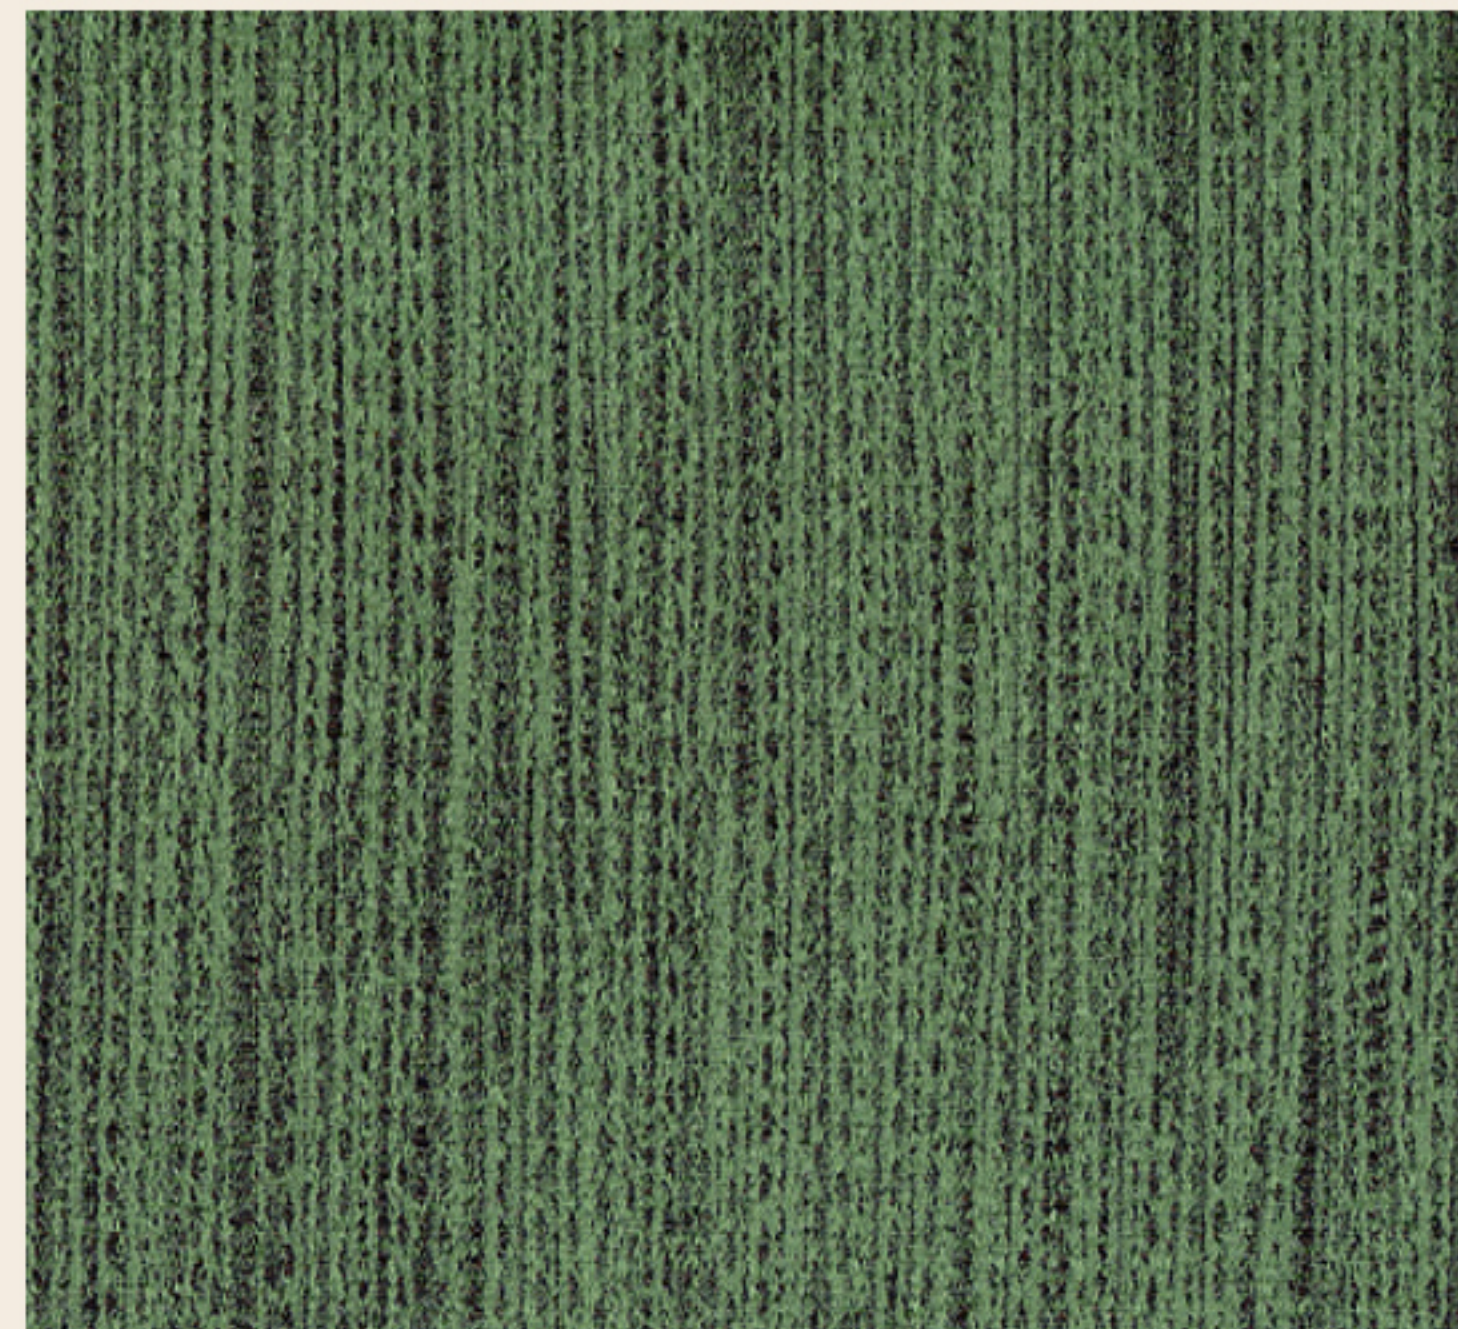

						Шифр: JORD			АИ		
						Заказчик: Частное лицо					
						Адрес: Amman-Jordan, 121 Dabouq, Al Khawarej 3, land No. 329 Intersection Al Hijaz Street and Princess Iman Street					
Изм.	Кол.уч.	Лист	№ док	Дата	Подп.						
						Частный дом			Стадия	Лист	Листов
Рук. проекта		Кушпарёва							ДП		
Дизайнер		Чапланова				Помещение 210 Семейная гостиная. Ткани 2			ООО"Чарльз Камерон"		
Мепеджер		Суханкина									
Архитектор		Уполовникова									

Образец штукатурки - шелк с рисунком по трафарету

45. Люстра d136x110h

47. Лампа настольная d50x87h

40. Тумбочка прикроватная 60x52x65h

38. Кровать 235x245x197h

39. Банкетка 141x56x53h

Основная ткань на шторы

48. Лампа настольная 18x20x46-59h

46. Столик 37x37x71h

44. Кресло 84x100x95h

42. Стол письменный 157x65x114h

43. Кресло 60x60x100h

41. Тумба TV 170x50x80h

Ткани на обивку кресла

Ткани на обивку изголовья





						Шифр: JORD	АИ		
						Заказчик: Частное лицо			
						Адрес: Amman-Jordan, 121 Dabouq, Al Khawarej 3, land No. 329 Intersection Al Hijaz Street and Princess Iman Street			
Изм.	Кол.уч	Лист	№док	Дата	Подп.	Частный дом	Стадия	Лист	Листов
Рук.проекта	Кушпарёва						ДП		
Дизайнер	Чапланова								
Менеджер	Суханкина								
Архитектор	Уполовникова					Помещение 212 Спальня	ООО"Чарльз Камерон"		

Согласовано :

Взам. инв. №


Подп. и дата

Ив. № подл.

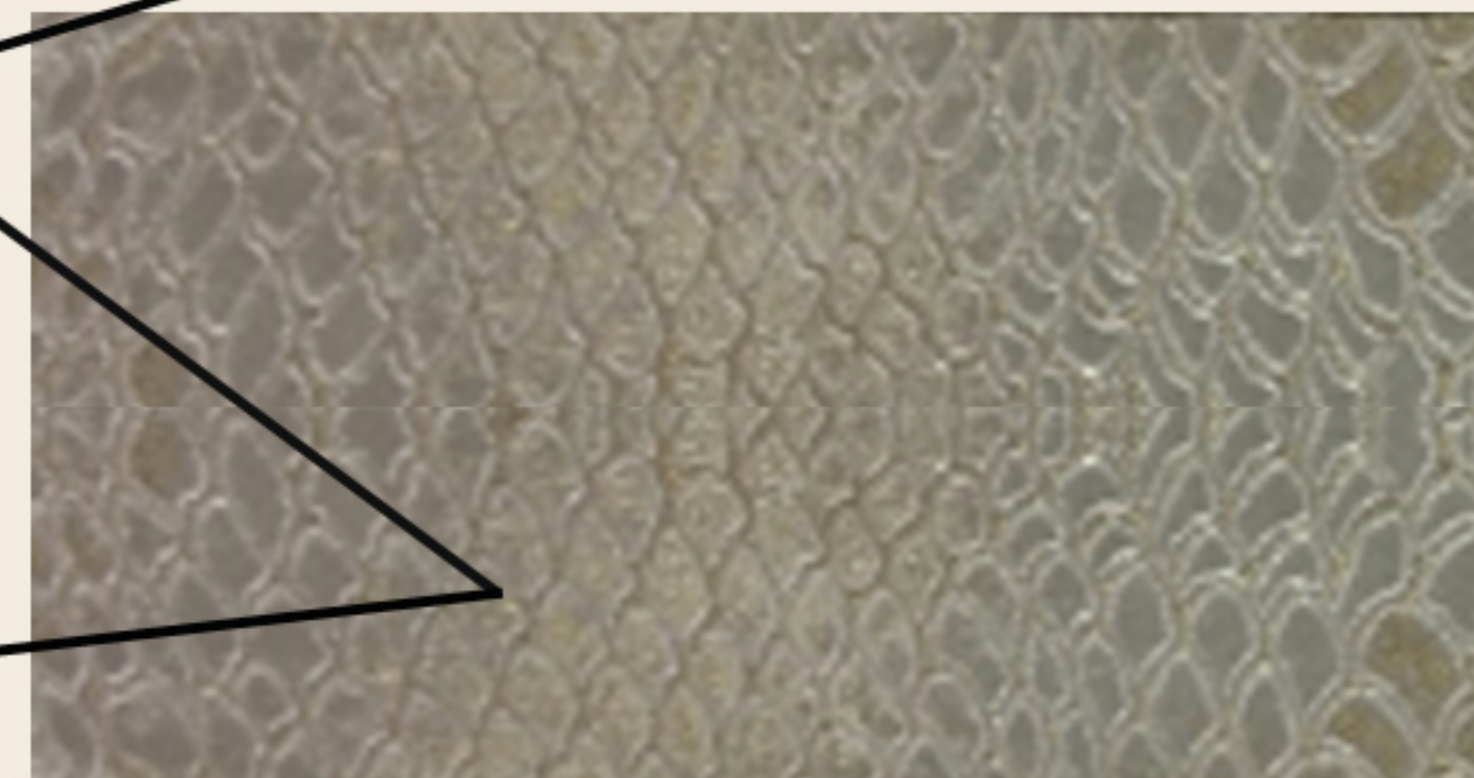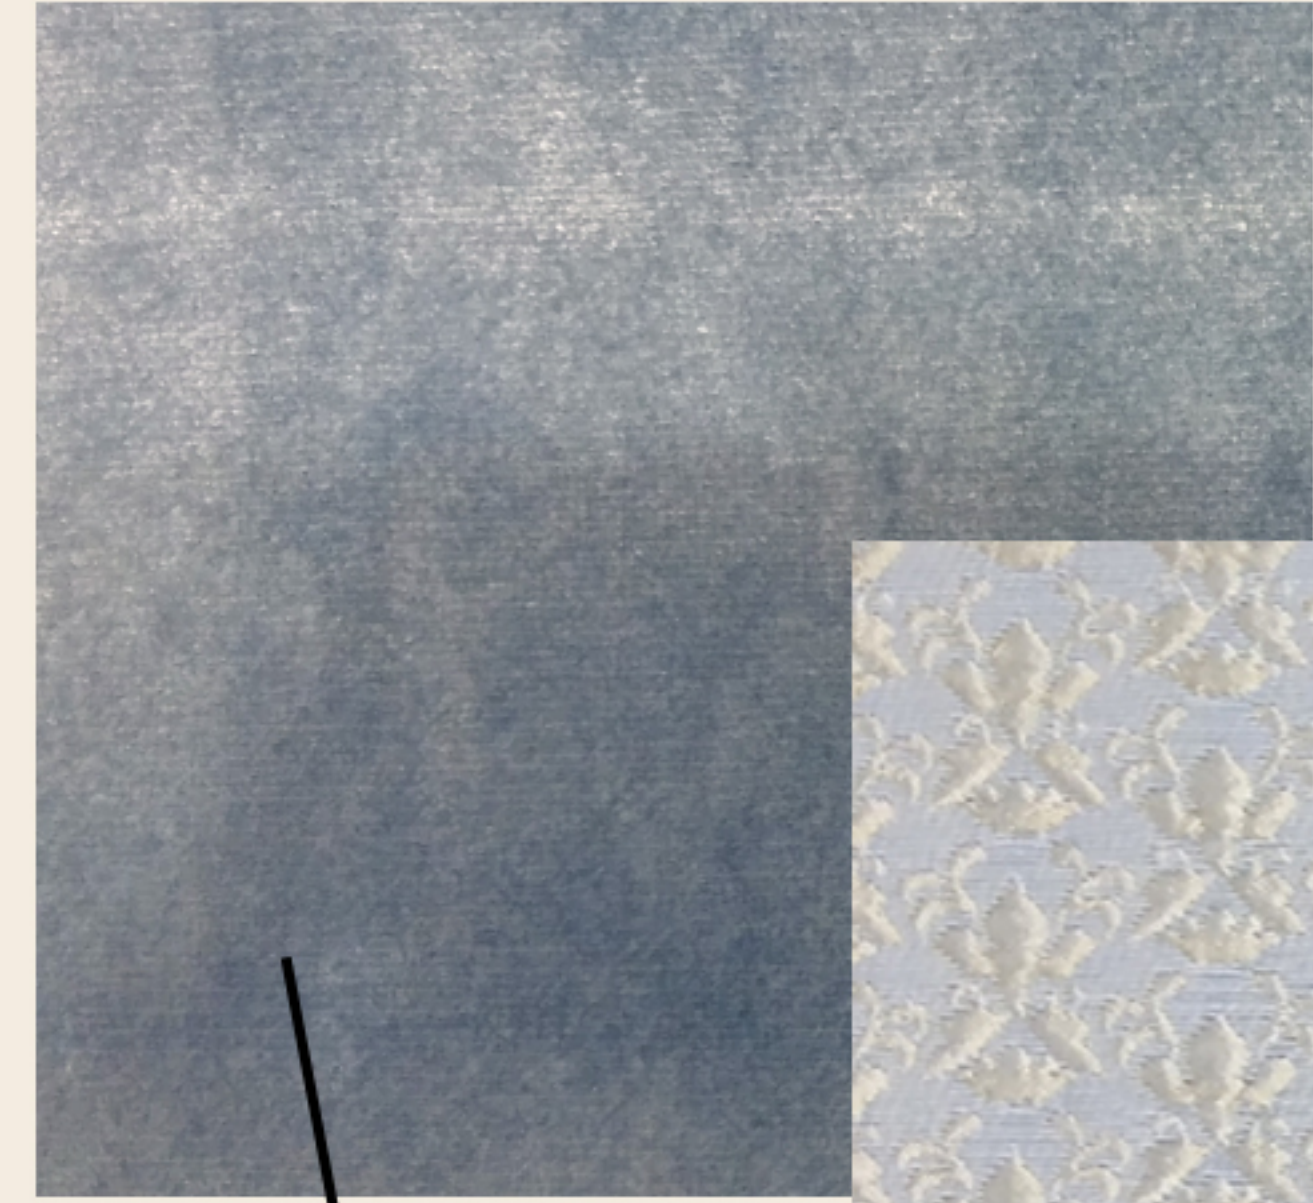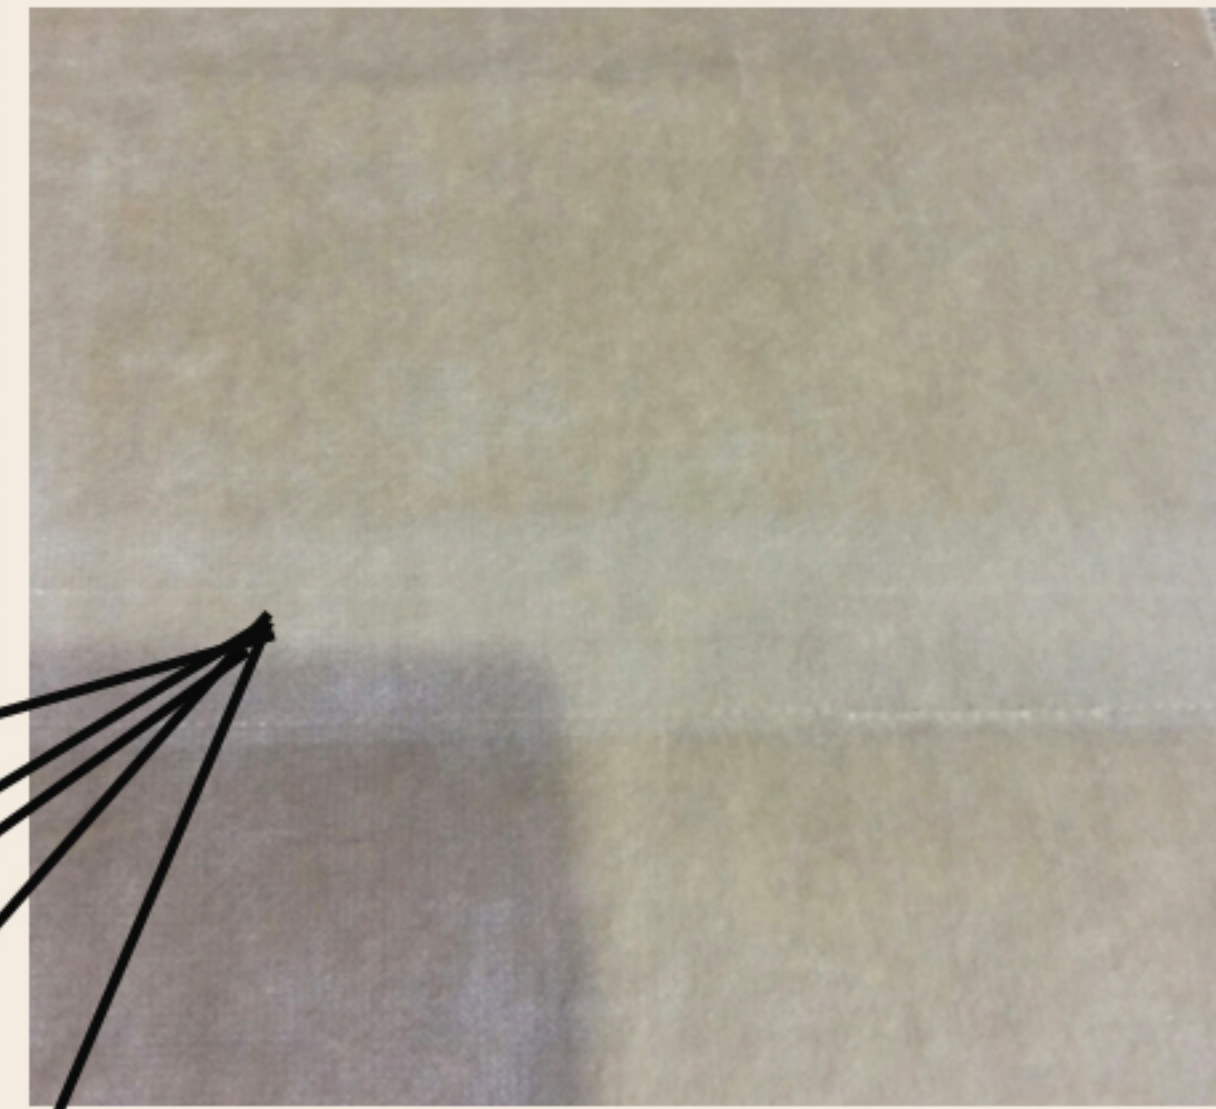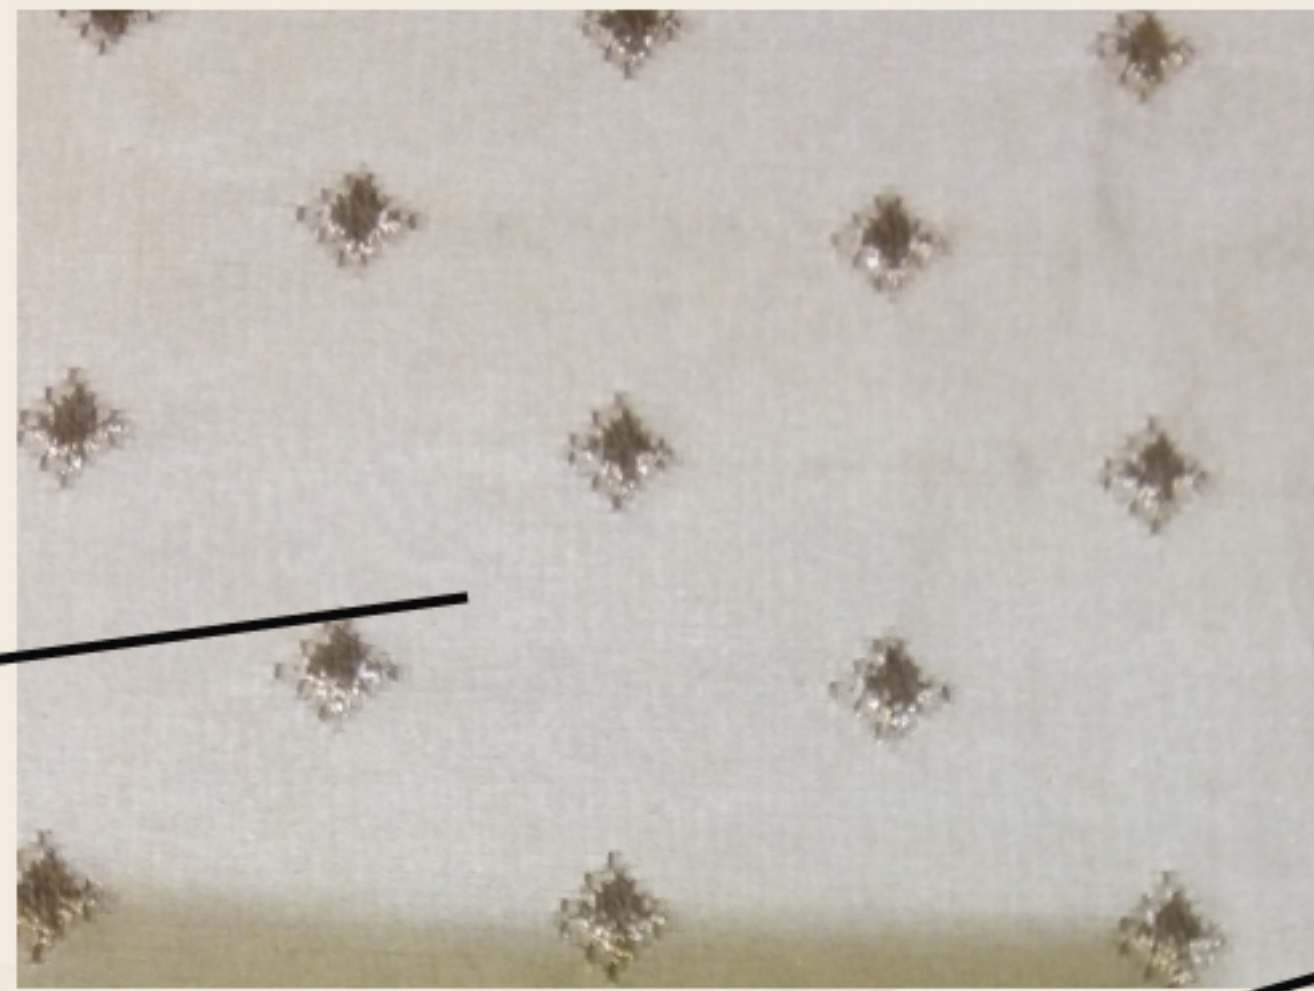

						Шифр : JORD				АИ
						Заказчик : Частное лицо				
						Адрес: Amman-Jordan, 121 Dabouq, Al Khawarej 3, land No. 329 Intersection Al Hijaz Street and Princess Iman Street				
Изм.	Кол.уч.	Лист	№ док.	Дата	Подп.					
						Частный дом	Стадия	Лист	Листов	
Рук.проекта	Кушпарёва						ДП			
Дизайнер	Чапанова									
Менеджер	Суханкина					Помещение 212 Спальня. Ткани	ООО"Чарльз Камерон"			
Архитектор	Уполовникова									

Инв.№ подл.	Подп. и дата	Взам.инв.№	Согласовано:		

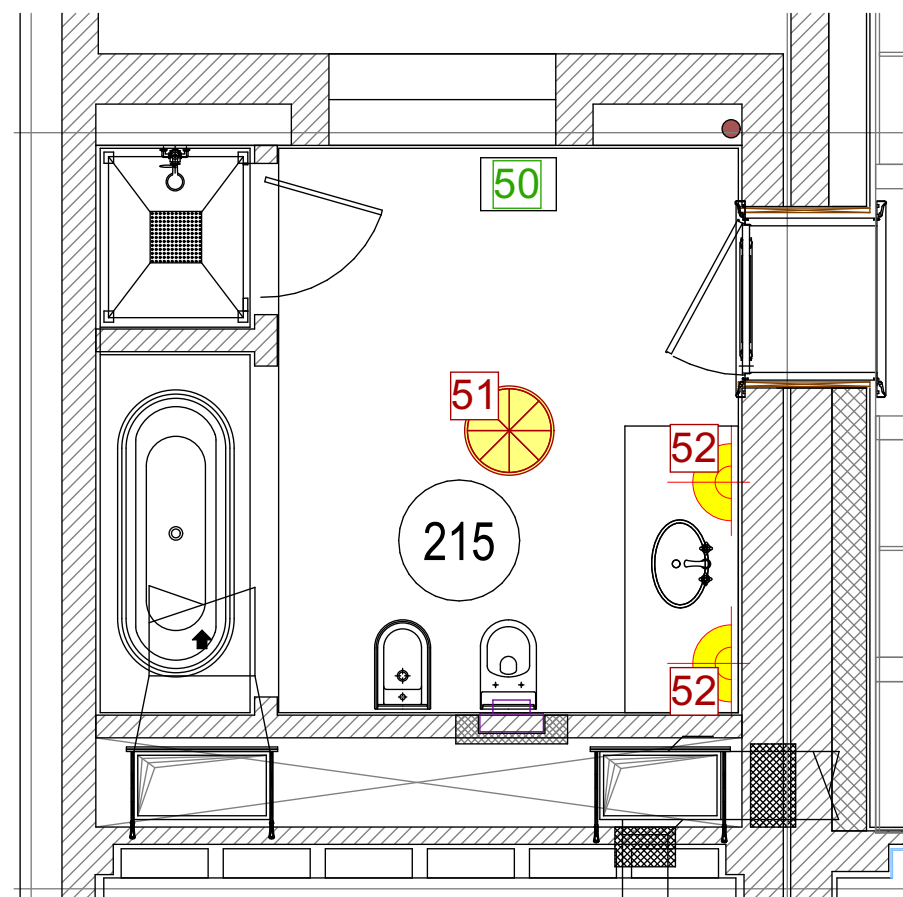



						Шифр: JORD						
						Заказчик: Частное лицо						
						Адресс: Amman-Jordan 121 Dabouq, Al Khawarej 3, land No. 329 Intersection Al Hijaz Street and Princess Iman Street						
Изм.	Кол.уч.	Лист	№док.	Дата	Подп.							
						Частный дом				Стадия	Лист	Листов
Рук.проекта	Кушнарёва				ДП							
Дизайнер	Чапланова											
Менеджер	Суханкина					Помещение 215. Ванная комната.				ООО"Чарльз Камерон"		
Архитектор	Уполовникова											

Согласовано:

Взам.инв.№

Подп. и дата

Иив.№ подл.

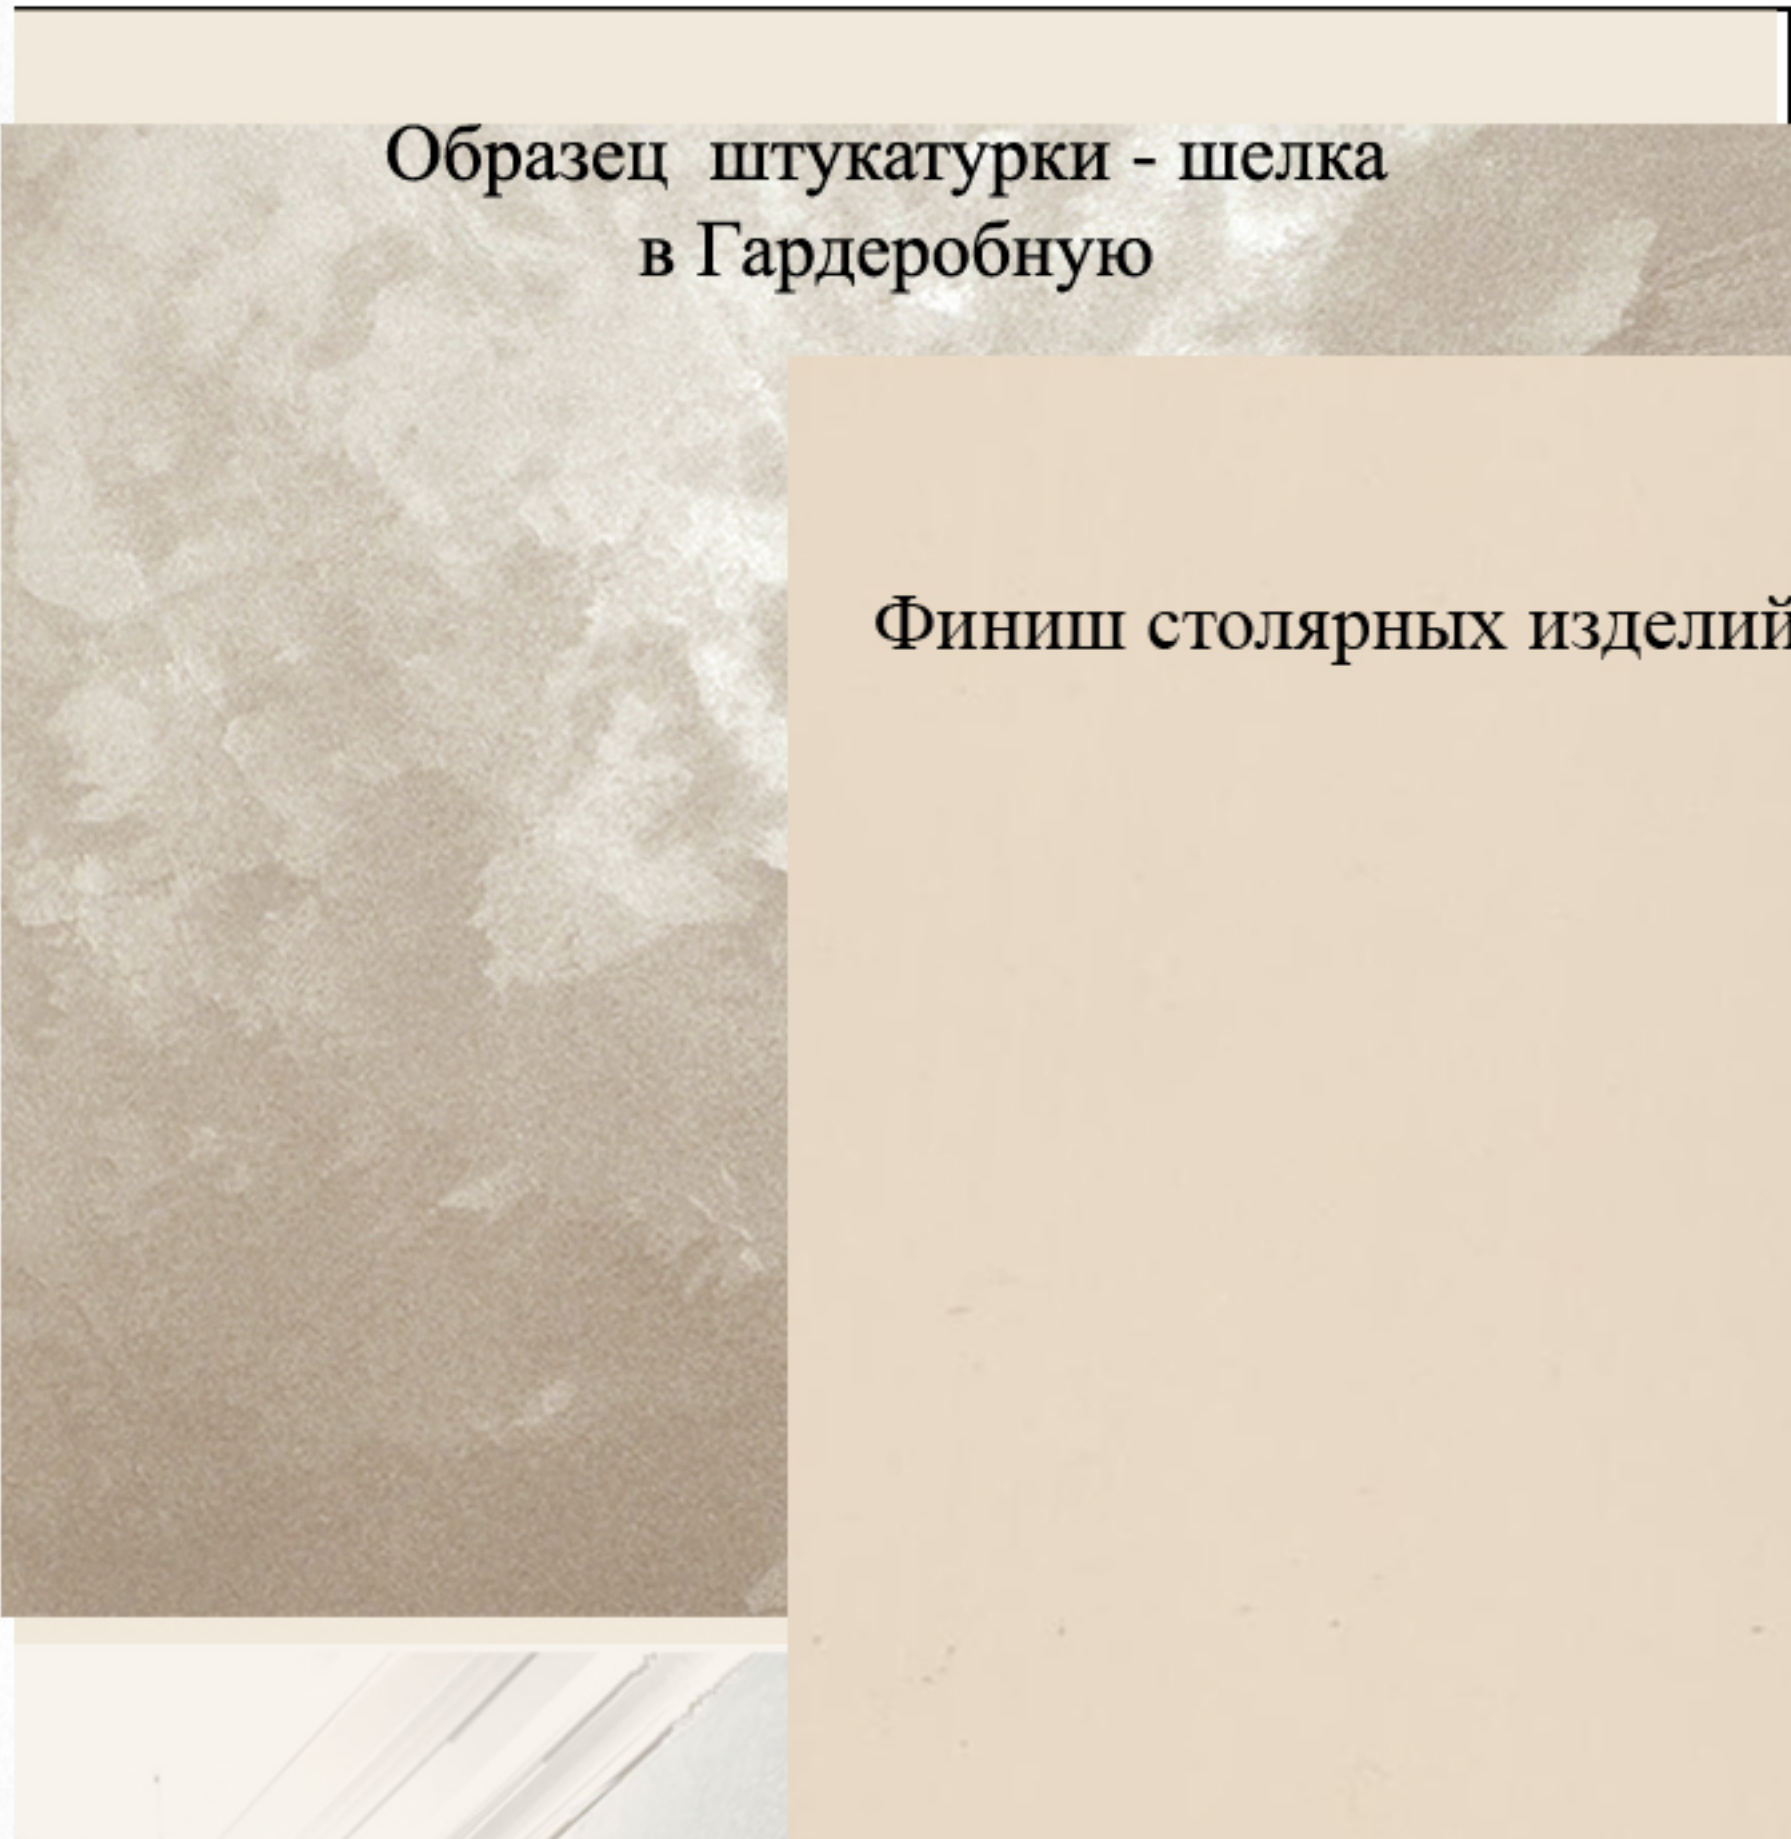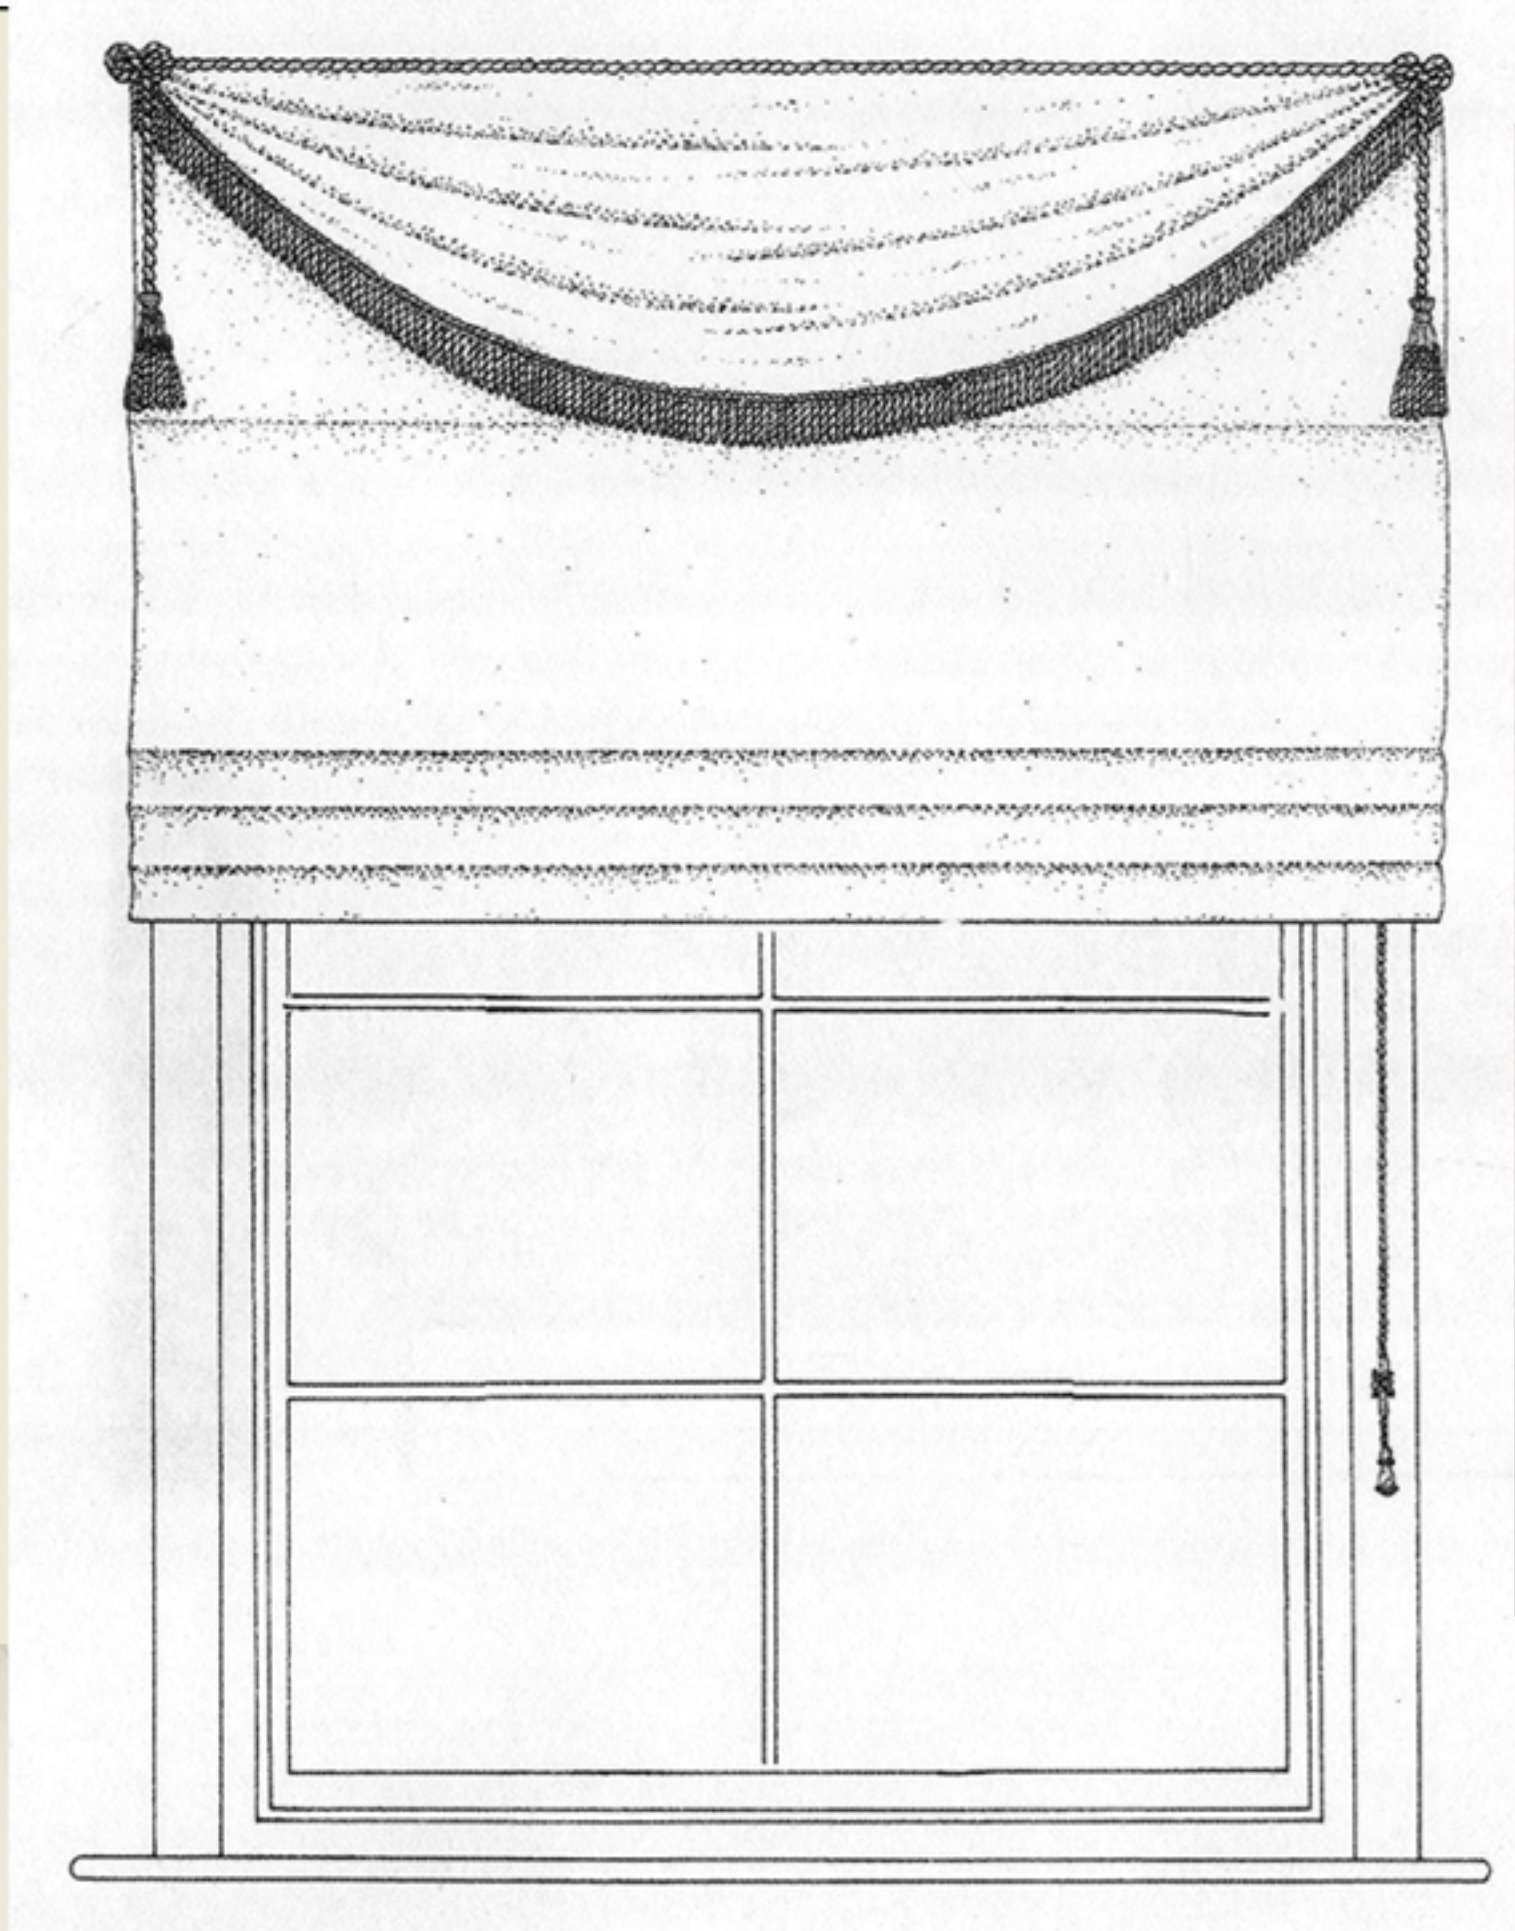

51. Люстра d70x67h




52. Бра 36x43hx25




Ткани на обивку банкетки

50. Банкетка 50x35x48h

Образец штукатурки - шелк в Ванную комнату

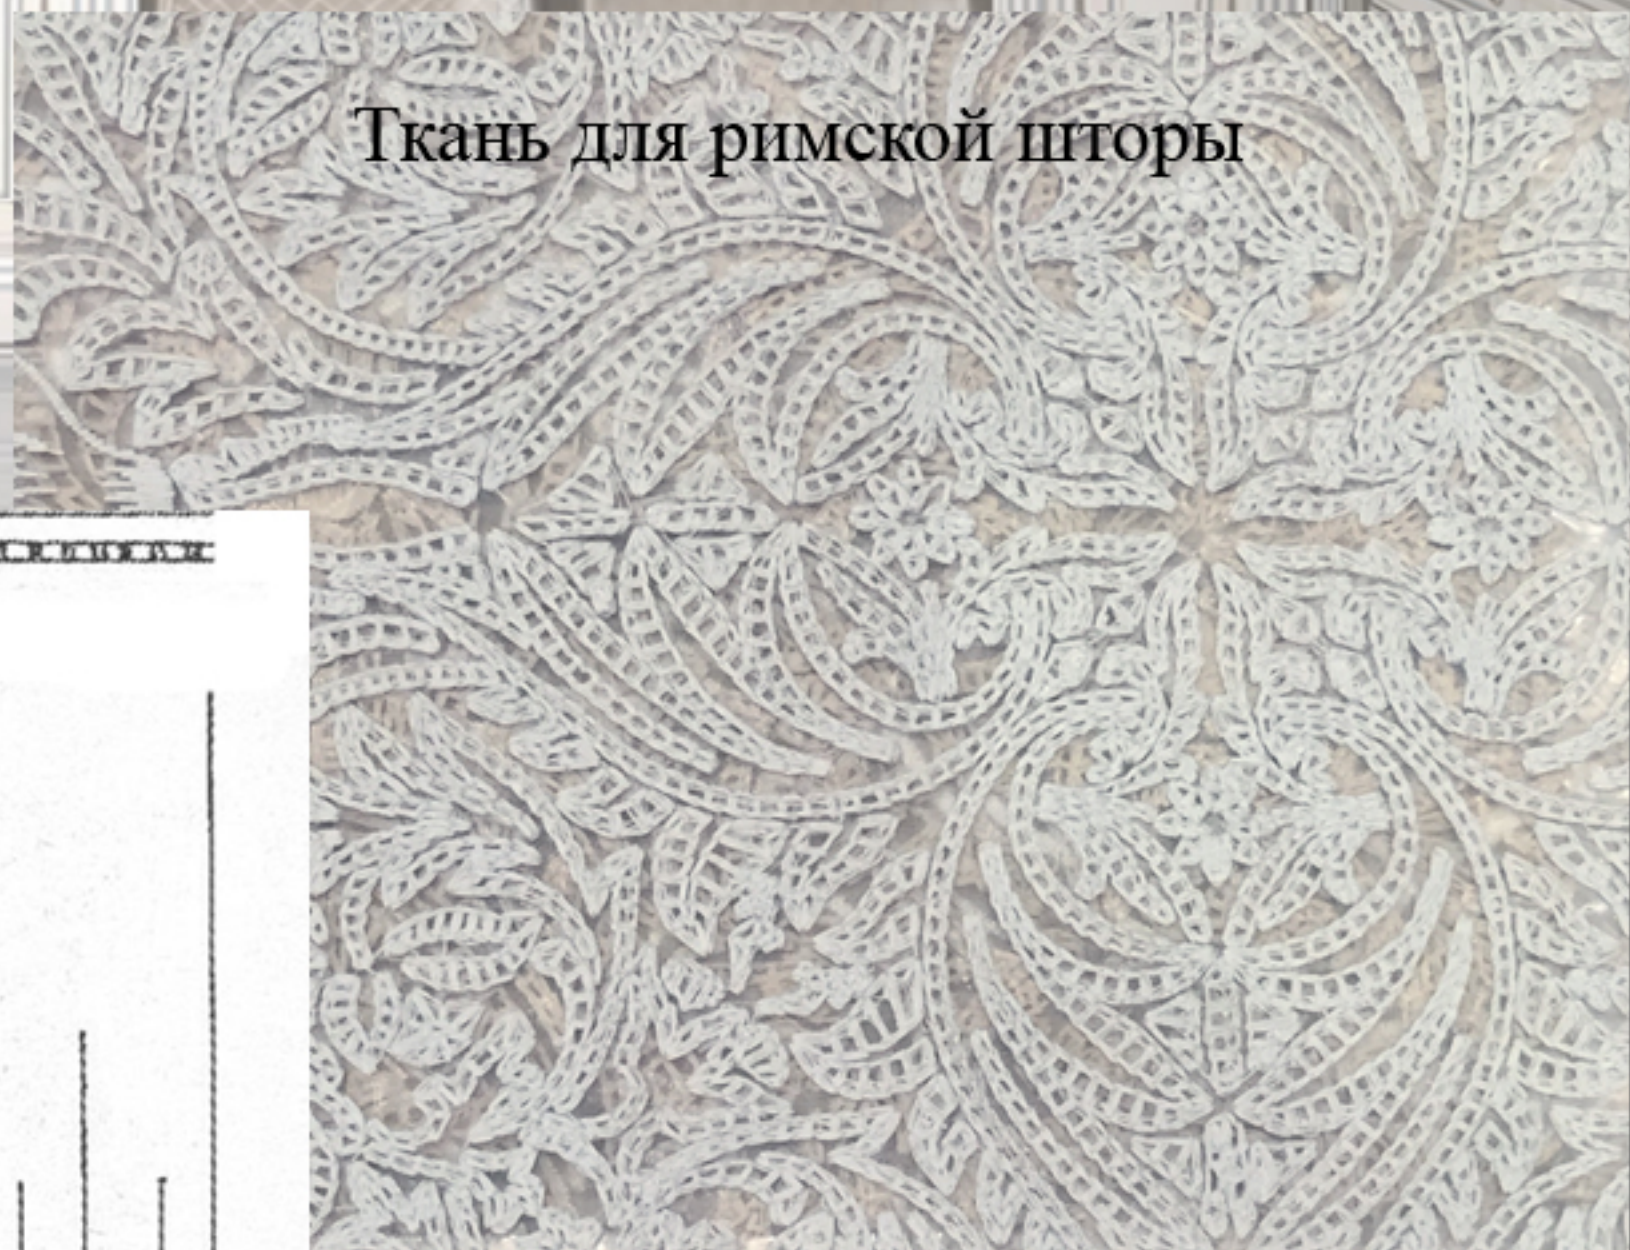

Ткань для римской шторы

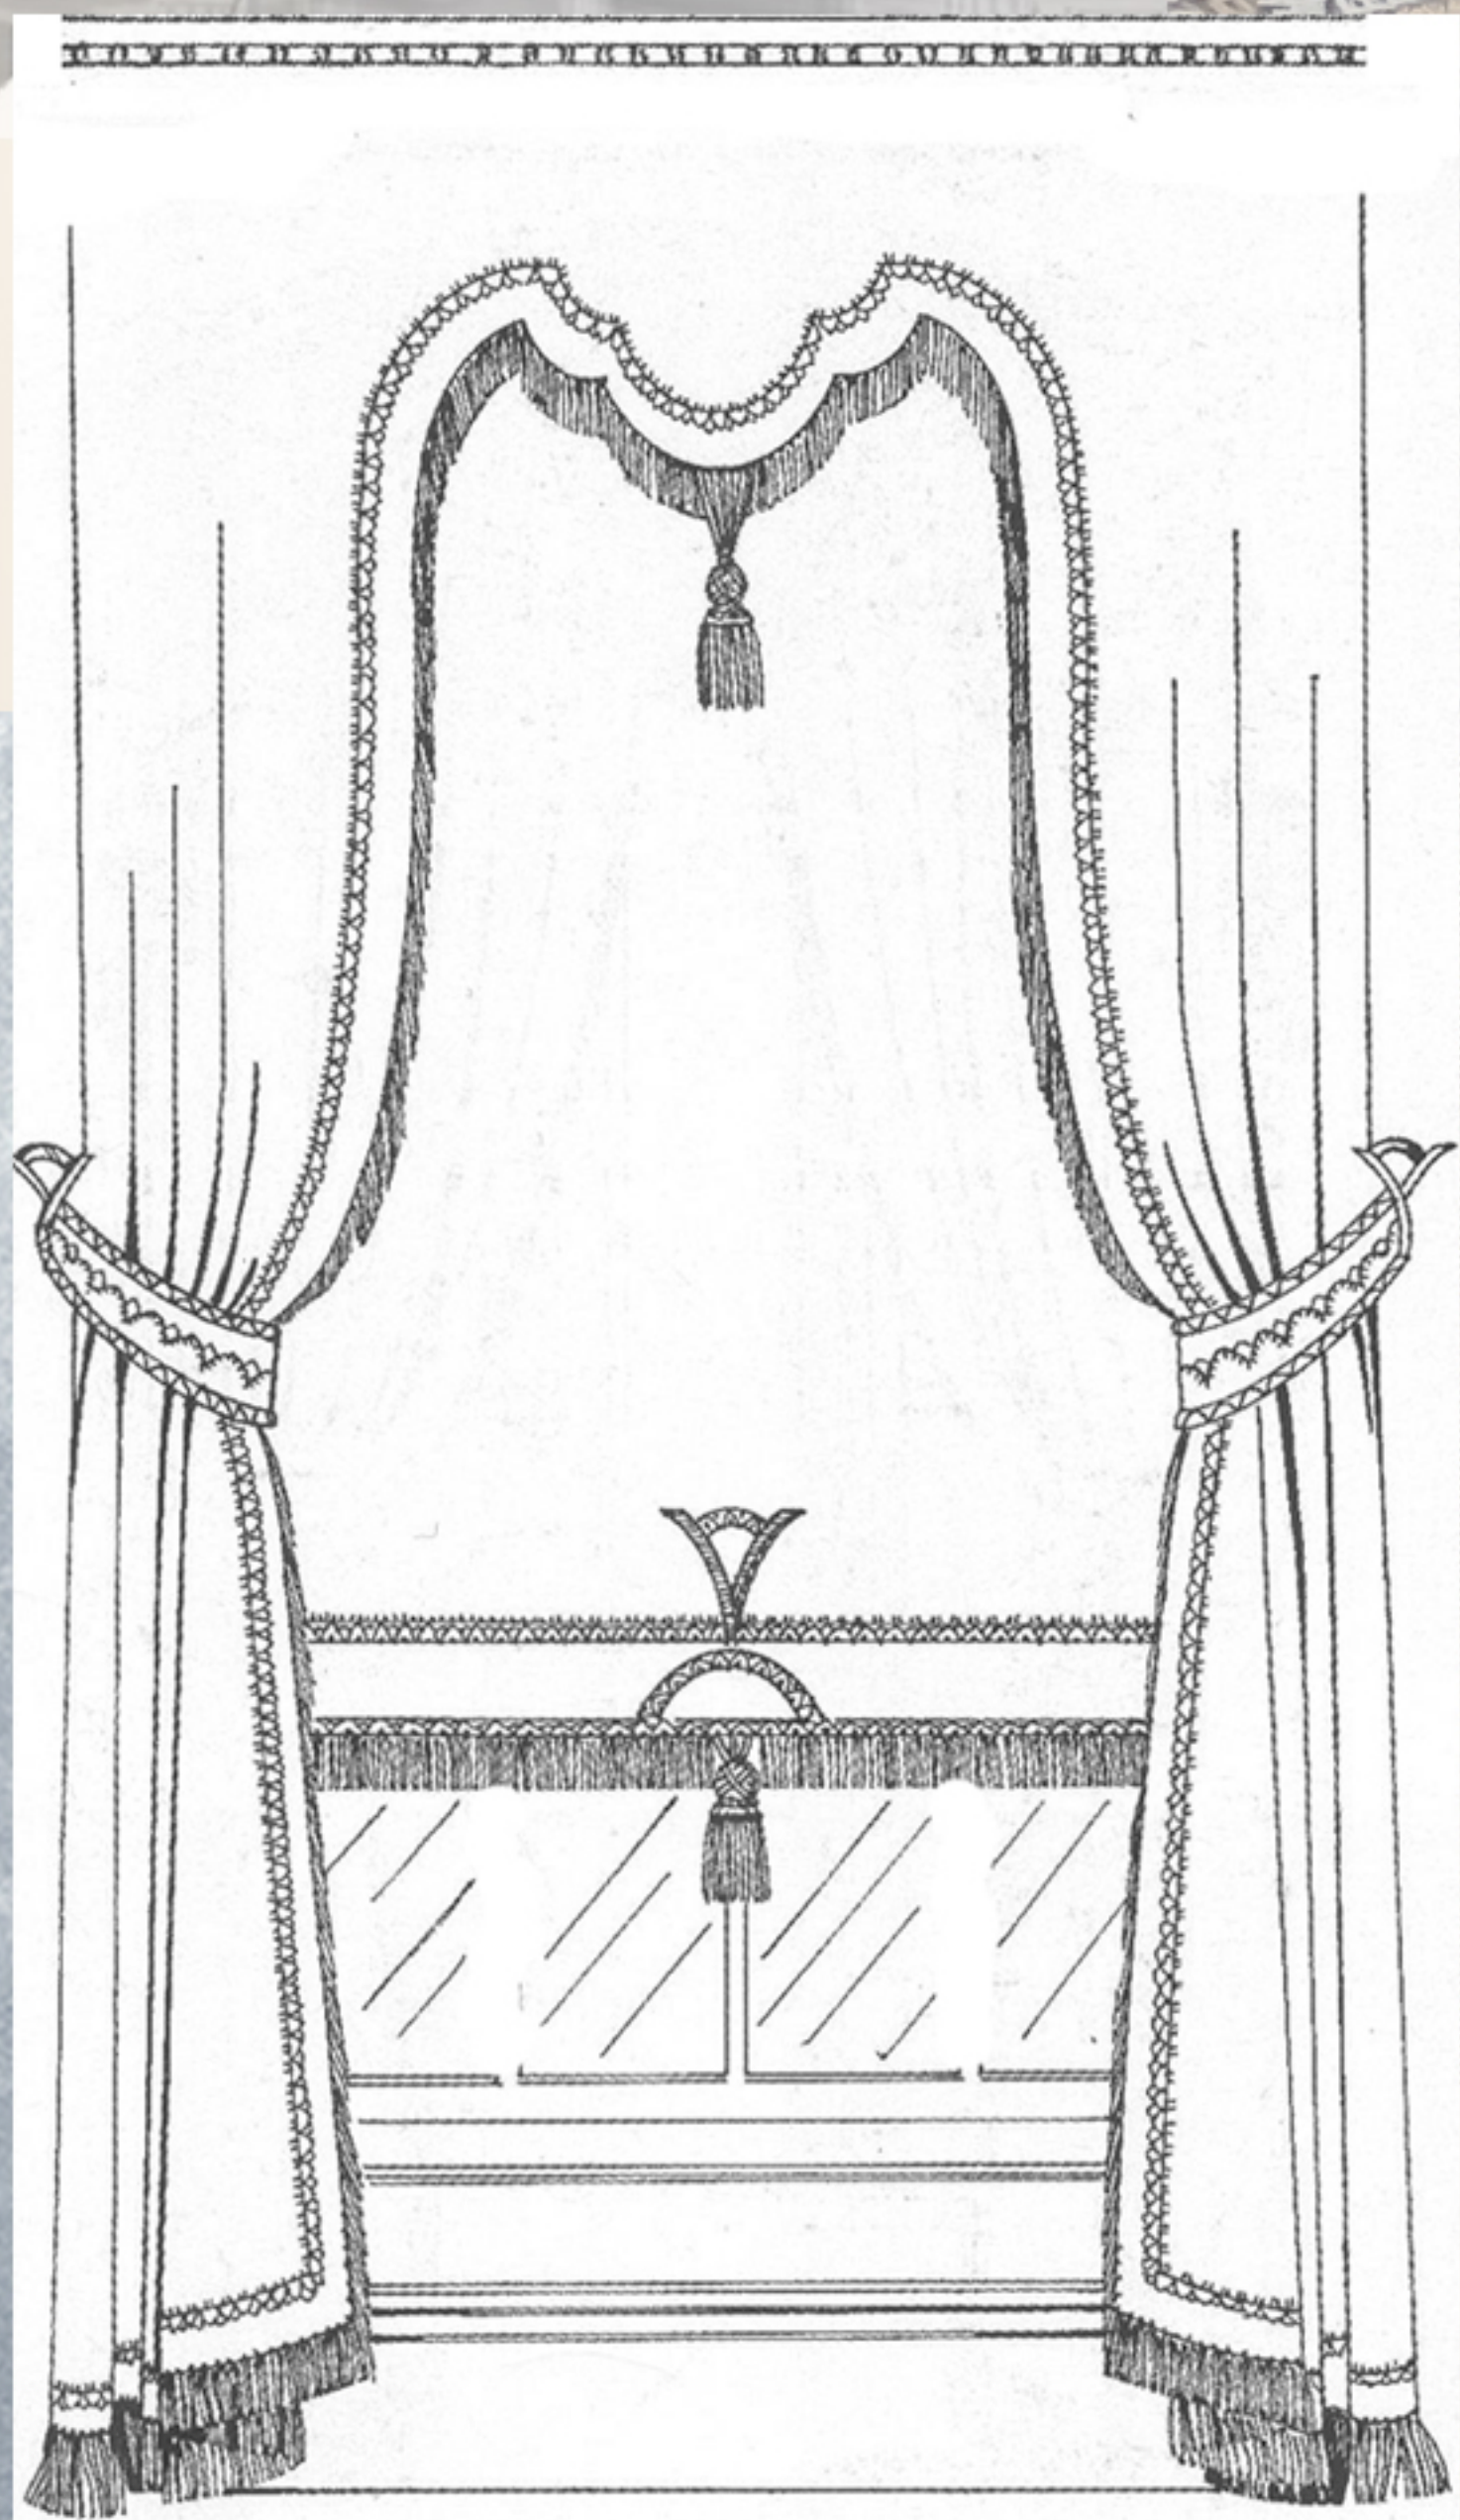


Основная ткань на шторы

						Шифр: JORD	АИ		
						Заказчик: Частное лицо			
						Адрес: Amman-Jordan, 121 Dabouq, Al Khawarej 3, land No. 329 Intersection Al Hijaz Street and Princess Iman Street			
Изм.	Кол.уч.	Лист	№ док.	Дата	Подп.	Частный дом	Стадия	Лист	Листов
Рук.проекта			Кушпарёва				ДП		
Дизайнер			Чапланова						
Менеджер			Суханкина						
Архитектор			Уполовникова			Помещение 214, 215 Гардеробная, Ванная комната	ООО "Чарльз Камерон"		

Согласовано:

Инв.№ подл.	Подп. и дата	Взам.инв.№			

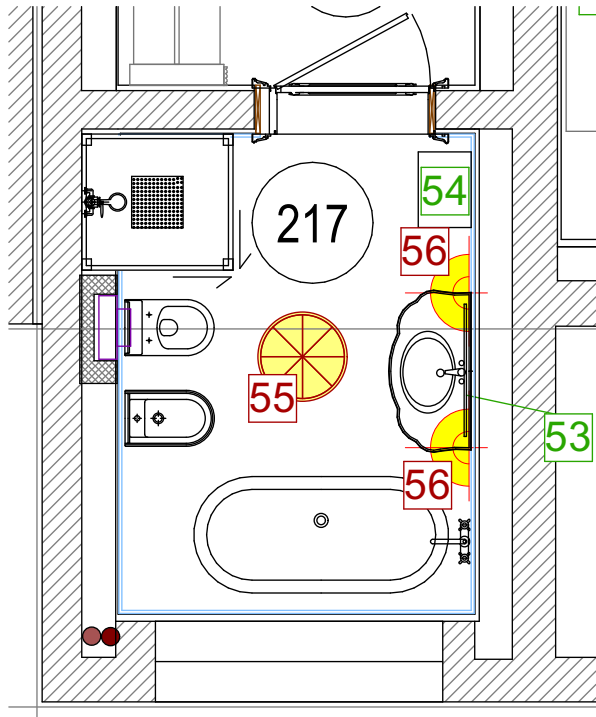

М 1:50

						Шифр: JORD			
						Заказчик: Частное лицо			
						Адресс: Amman-Jordan 121 Dabouq, Al Khawarej 3, land No. 329 Intersection Al Hijaz Street and Princess Iman Street			
Изм.	Кол.уч.	Лист	№док.	Дата	Подп.				
Рук.проекта		Кушнарёва				Частный дом	Стадия	Лист	Листов
Дизайнер		Чапанова					ДП		
Менеджер		Суханкина				Помещение №217. Ванная комната.	ООО"Чарльз Камерон"		
Архитектор		Уполовникова							

Согласовано :

Взам.инв.№

Подл. и дата

Иив.№ подл.

Финиш столярных изделий

55. Люстра d76x91h

53. Зеркало 85x124h

56. Бра 11x33hх15

54. Банкетка 50x35x48h

Ткань на обивку банкетки

Ткань для римской шторы

Основная ткань на шторы

Образец штукатурки - шелк


						Шифр: JORD	АИ		
						Заказчик: Частное лицо			
						Адрес: Amman-Jordan, 121 Dabouq, Al Khawarej 3, land No. 329 Intersection Al Hijaz Street and Princess Iman Street			
Изм.	Кол.уч	Лист	№док	Дата	Подп.	Частный дом	Стадия	Лист	Листов
Рук.проекта	Кушпарёва						ДП		
Дизайнер	Чапланова								
Менеджер	Суханкина								
Архитектор	Уполовникова					Помещение 216, 217 Гардеробная, Ванная комната	ООО"Чарльз Камерон"		

Согласовано:

Взам. инв. №

Подп. и дата

Инв. № подл.

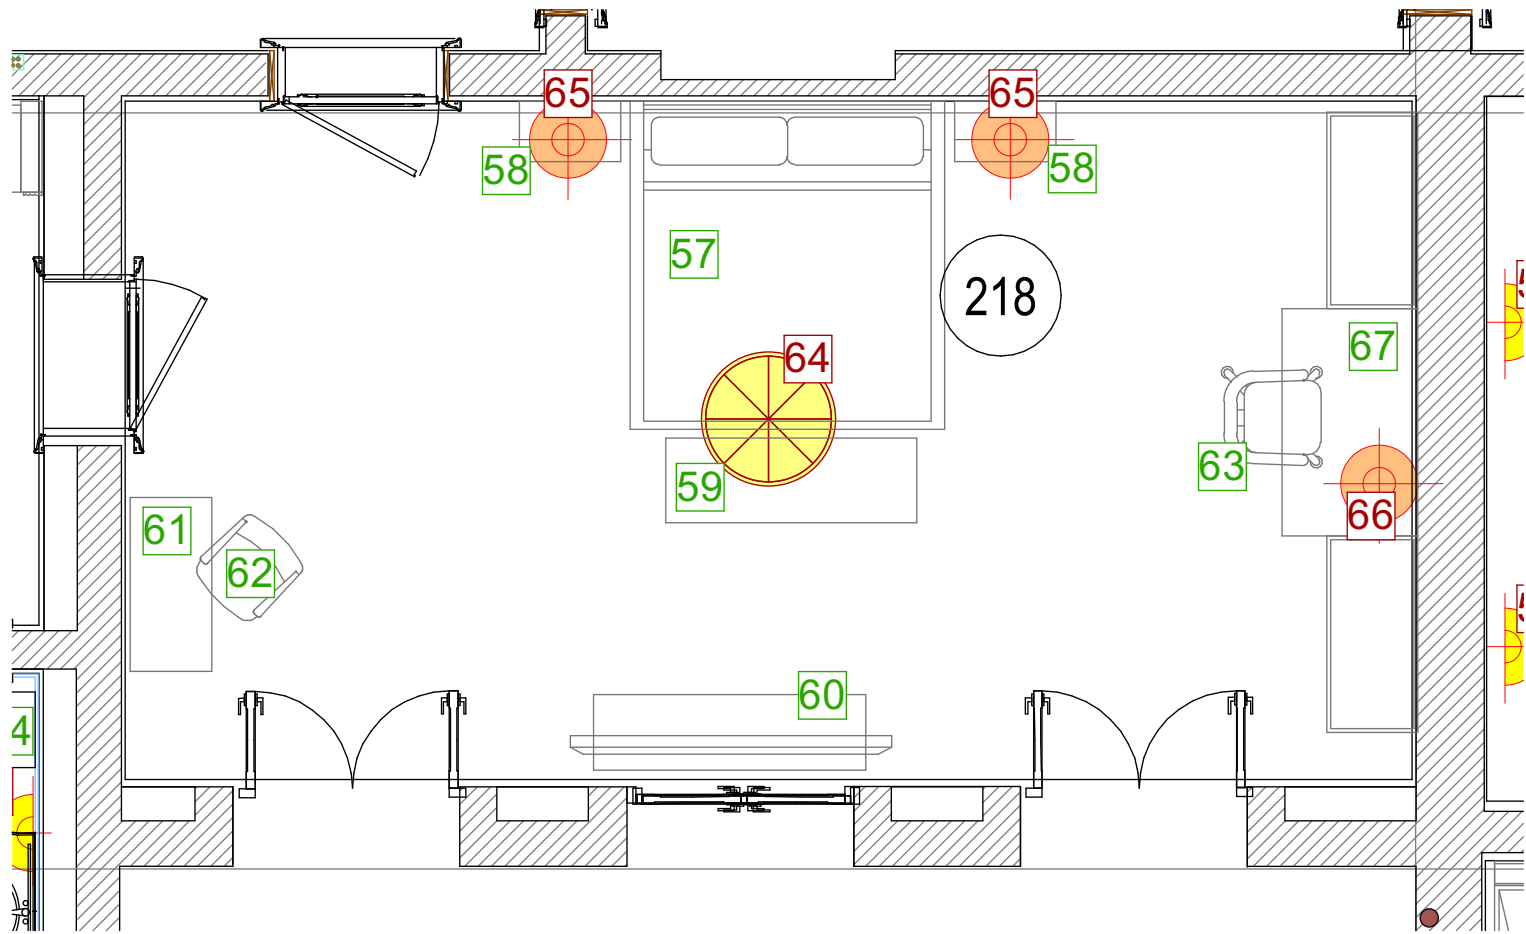

М 1:50

						Шифр: JORD			
						Заказчик: Частное лицо			
						Адресс: Amman-Jordan 121 Dabouq, Al Khawarej 3, land No. 329			
						Intersection Al Hijaz Street and Princess Iman Street			
Изм.	Кол.уч.	Лист	№док.	Дата	Подп.	Частный дом	Стадия	Лист	Листов
Рук.проекта	Кушнарёва						ДП		
Дизайнер	Чапланова								
Менеджер	Суханкина								
Архитектор	Уполовникова					Помещение №218. Спальня.	ООО"Чарльз Камерон"		

Согласовано:

Взам.инв.№

Подп. и дата

Иив.№ подл.



Основная ткань на шторы

Образец штукатурки - шелк с рисунком по трафарету

64. Люстра d110x110h

65. Лампа настольная h86
58. Тумбочка прикроватная 67x40x73h

57. Кровать 208x217x157h

60. Тумба TV 180x50x70h

66. Лампа настольная
18x20x46-59h

61. Столик туалетный с зеркалом 133x65x158

59. Банкетка 166x53x48h


63. Стул 60x69x108h

62. Кресло 72x68x102h

						Шифр: JORD	АИ		
						Заказчик: Частное лицо			
						Адрес: Amman-Jordan, 121 Dabouq, Al Khawarej 3, land No. 329 Intersection Al Hijaz Street and Princess Iman Street			
Изм.	Кол.уч	Лист	№док	Дата	Подп.	Частный дом	Стадия	Лист	Листов
Рук.проекта	Кушпарёва						ДП		
Дизайнер	Чапланова								
Менеджер	Суханкина								
Архитектор	Уполовникова					Помещение 218 Спальня.	ООО"Чарльз Камерон"		

Согласовано:

Инв.№ подл.	Подп. и дата	Взам.инв.№			

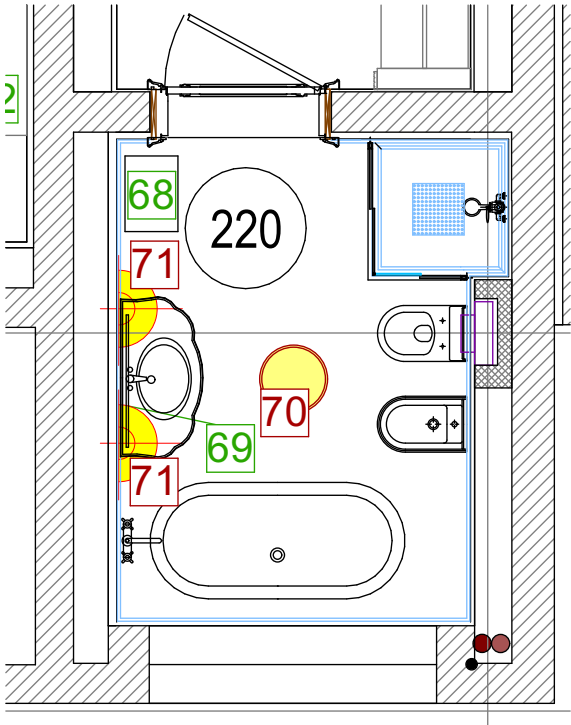

М 1:50

						Шифр: JORD			
						Заказчик: Частное лицо			
						Адресс: Amman-Jordan 121 Dabouq, Al Khawarej 3, land No. 329 Intersection Al Hijaz Street and Princess Iman Street			
Изм.	Кол.уч.	Лист	№док.	Дата	Подп.				
Рук.проекта		Кушнарёва				Частный дом	Стадия	Лист	Листов
Дизайнер		Чапанова					ДП		
Менеджер		Суханкина				Помещения №220. Ванная комната.	ООО"Чарльз Камерон"		
Архитектор		Уполовникова							

Согласовано :

Взам.инв.№

Подп. и дата

Иив.№ подл.

Финиш столярных изделий

Ткань на обивку банкетки

Образец штукатурки - шелк

68. Банкетка 50x35x48h



Ткань для римской шторы

71. Бра 11x33hх15

Основная ткань на шторы

69. Зеркало 87x114h

70. Люстра d76x91h

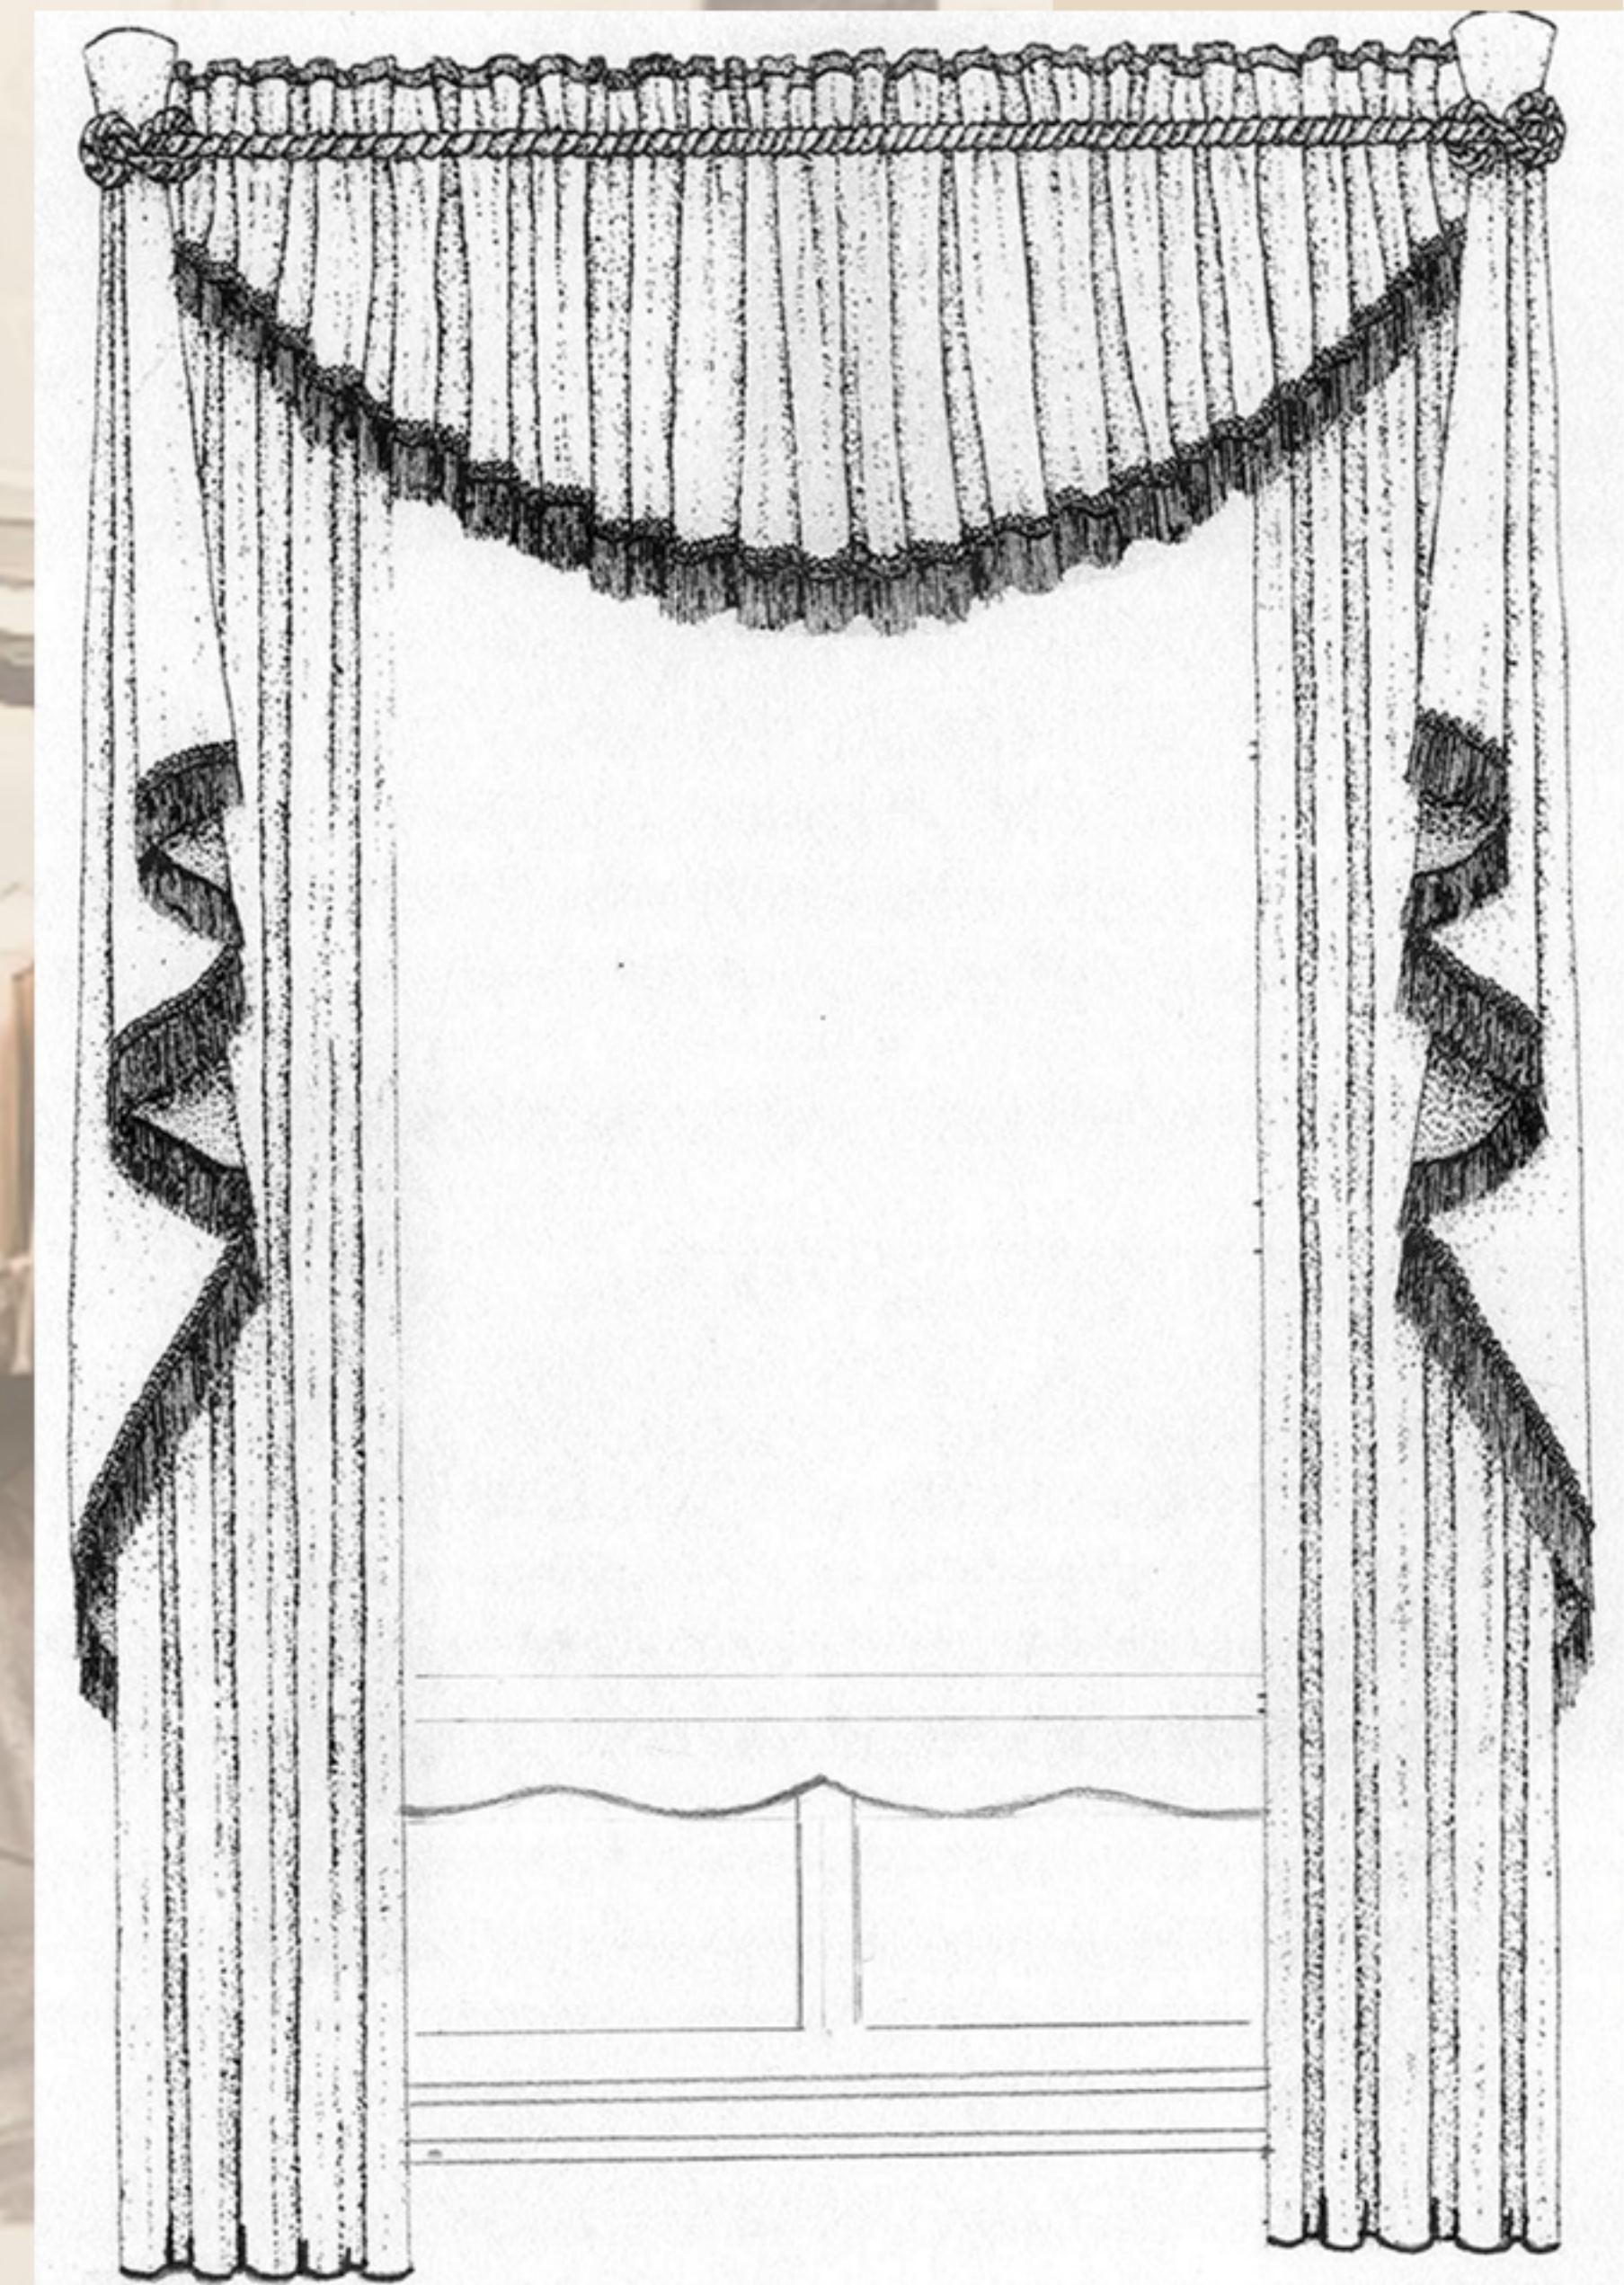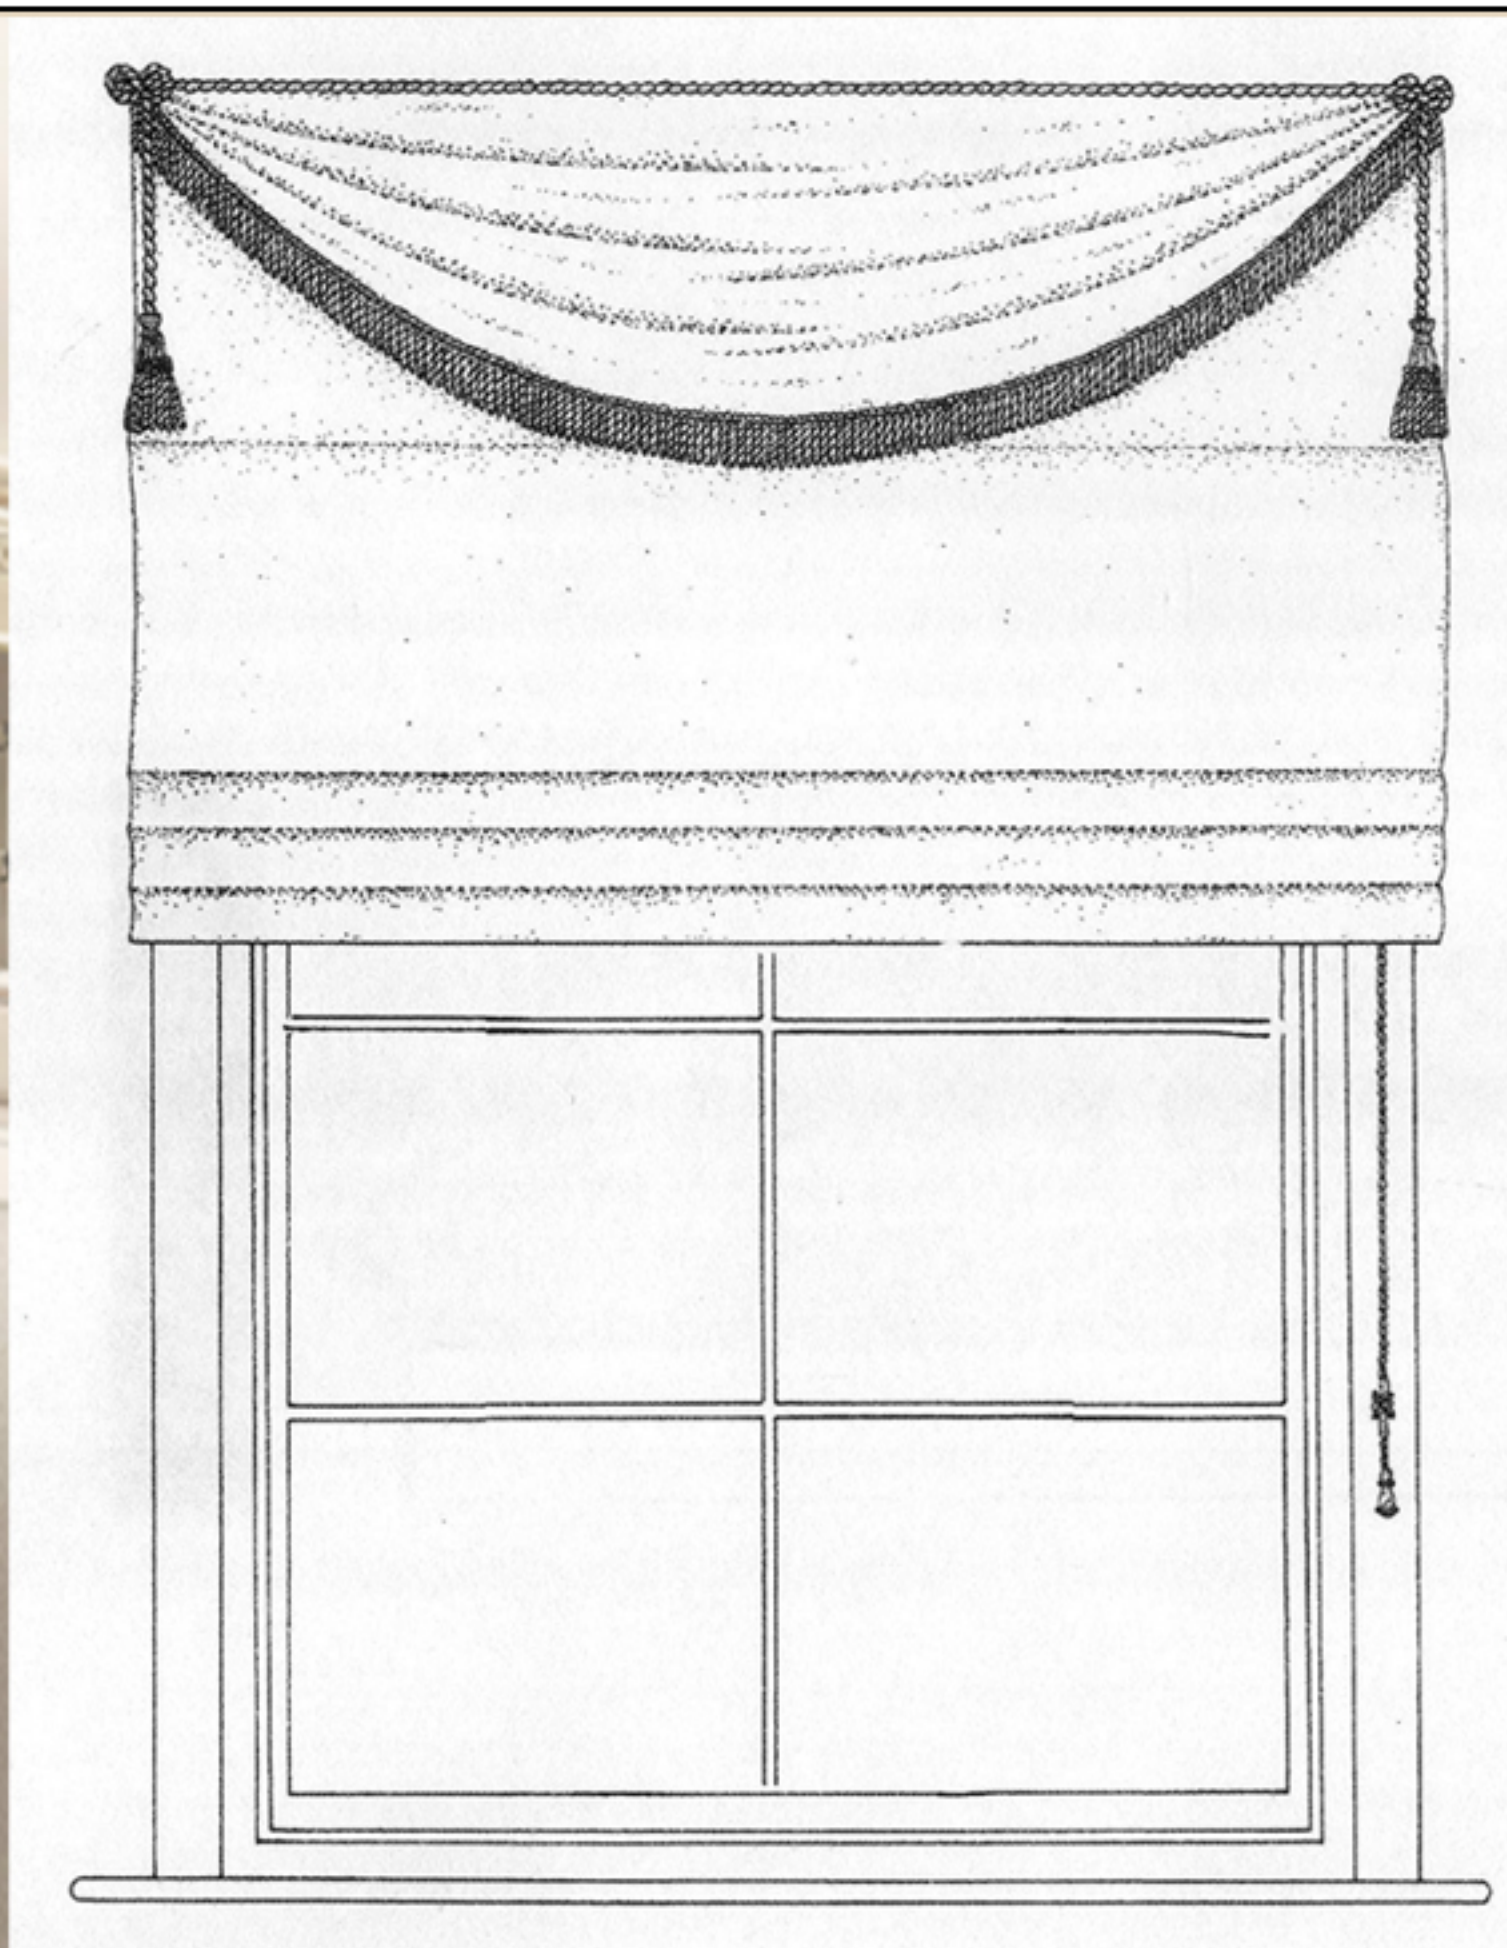

						Шифр: JORD	AI		
						Заказчик: Частное лицо			
						Адрес: Amman-Jordan, 121 Dabouq, Al Khawarej 3, land No. 329 Intersection Al Hijaz Street and Princess Iman Street	Стадия	Лист	Листов
Изм.	Кол.уч.	Лист	№док	Дата	Подп.		Частный дом	ДП	
Рук.проекта	Кушпарёва					Помещение 219, 220 Гардеробная, Ванная комната	ООО"Чарльз Камерон"		
Дизайнер	Чапланова								
Менеджер	Суханкина								
Архитектор	Уполовникова								

Согласовано:

	Взам. инв. №	
	Подп. и дата	
Инв. № подл.		



Основная ткань на шторы

75. Тумба TV 180x50x70h

81. Лампа настольная 18x20x46-59h

76. Кресло 72x68x102h

82. Столик туалетный с зеркалом 133x65x158h



78. Люстра d110x110h

Образец штукатурки - шелк с рисунком по трафарету

79. Лампа настольная h82

73. Тумбочка прикроватная 67x40x73h

72. Кровать 208x217x157h

74. Банкетка 166x53x48h

77. Стул 60x69x108h




						Шифр: JORD	АИ		
						Заказчик: Частное лицо			
						Адрес: Amman-Jordan, 121 Dabouq, Al Khawarej 3, land No. 329 Intersection Al Hijaz Street and Princess Iman Street			
Изм.	Кол.уч.	Лист	№ док.	Дата	Подп.	Частный дом	Стадия	Лист	Листов
Рук. проекта			Кушпарёва				ДП		
Дизайнер			Чапланова						
Менеджер			Суханкина						
Архитектор			Уполовникова			Помещение 221 Спальня.	ООО "Чарльз Камерон"		

Согласовано:

Взам. инв. №

Подп. и дата

Инв. № подл.

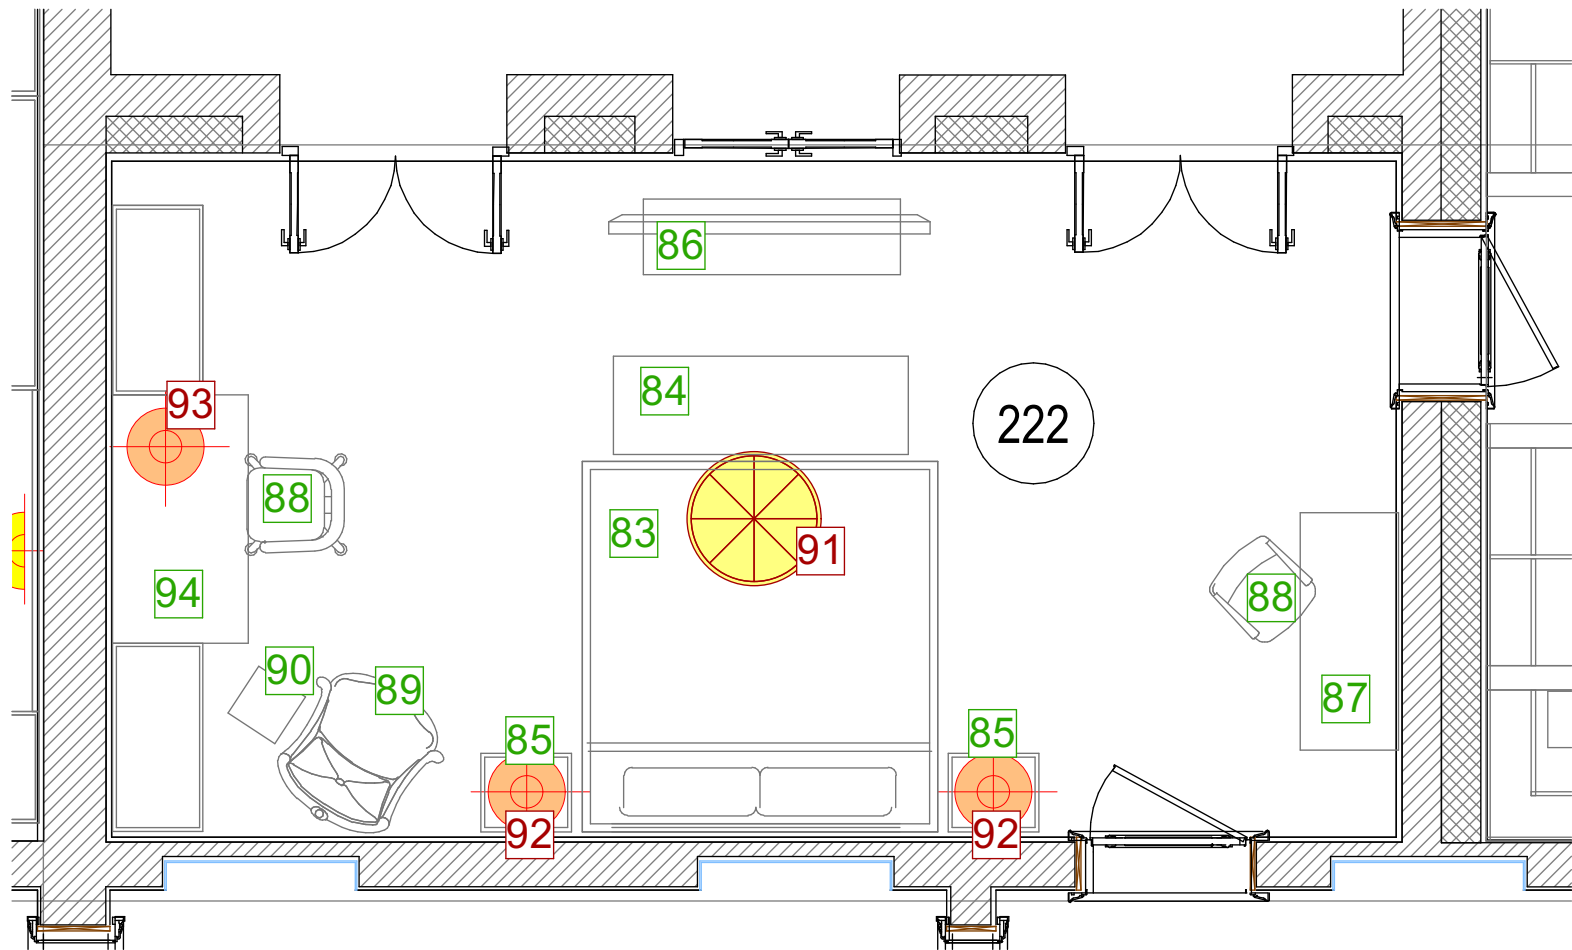

М 1:50

						Шифр: JORD			
						Заказчик: Частное лицо			
						Адресс: Amman-Jordan 121 Dabouq, Al Khawarej 3, land No. 329 Intersection Al Hijaz Street and Princess Iman Street			
Изм.	Кол.уч.	Лист	№док.	Дата	Подп.	Частный дом	Стадия	Лист	Листов
Рук.проекта	Кушнарёва						ДП		
Дизайнер	Чапланова								
Менеджер	Суханкина						Помещения №222. Спальня.	ООО"Чарльз Камерон"	
Архитектор	Уполовникова								

Образец штукатурки - шелк с рисунком по трафарету

92. Лампа настольная d50x87h

83. Кровать 235x245x197h

91. Люстра d136x110h

84. Банкетка 141x56x53h

Основная ткань на шторы

86. Тумба TV 170x50x80h

85. Тумбочка прикроватная 60x52x65h

90. Столик 37x37x71h

89. Кресло 84x100x95h,

93. Лампа настольная 18x20x46-59h

87. Стол письменный 157x65x114h

88. Кресло 60x60x100h

Ткани на обивку кресла

Ткани на обивку изголовья

Согласовано:

Взам.инв.№

Подл. и дата

Иив.№ подл.






						Шифр: JORD				АИ	
						Заказчик: Частное лицо					
						Адрес: Amman-Jordan, 121 Dabouq, Al Khawarej 3, land No. 329 Intersection Al Hijaz Street and Princess Iman Street					
Изм.	Кол.уч	Лист	№док	Дата	Подп.	Частный дом			Стадия	Лист	Листов
Рук.проекта	Кушпарёва								ДП		
Дизайнер	Чапланова										
Менеджер	Суханкина										
Архитектор	Уполовникова					Помещение 222 Спальня			ООО"Чарльз Камерон"		

Согласовано:

Взам. инв. №


Подп. и дата

Иив. № подл.

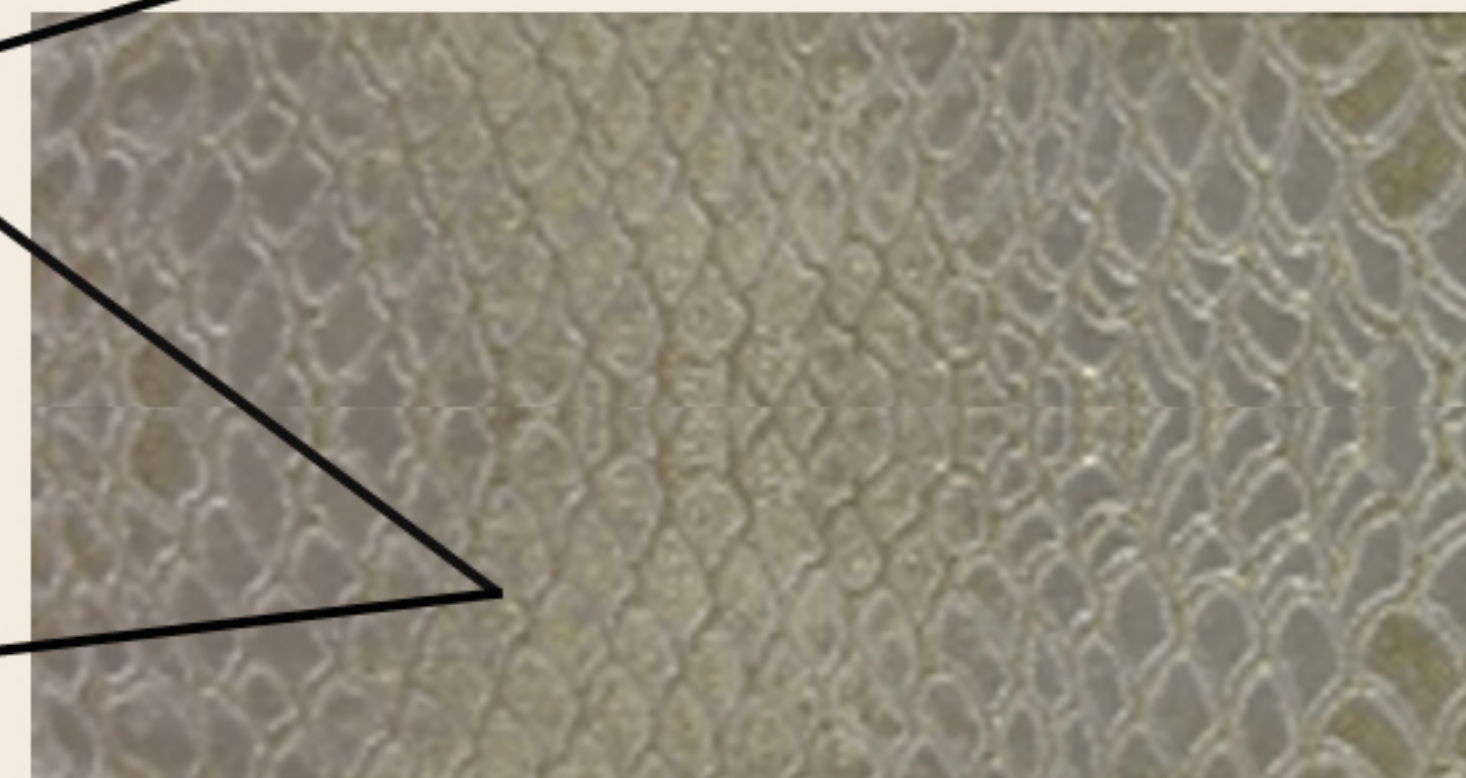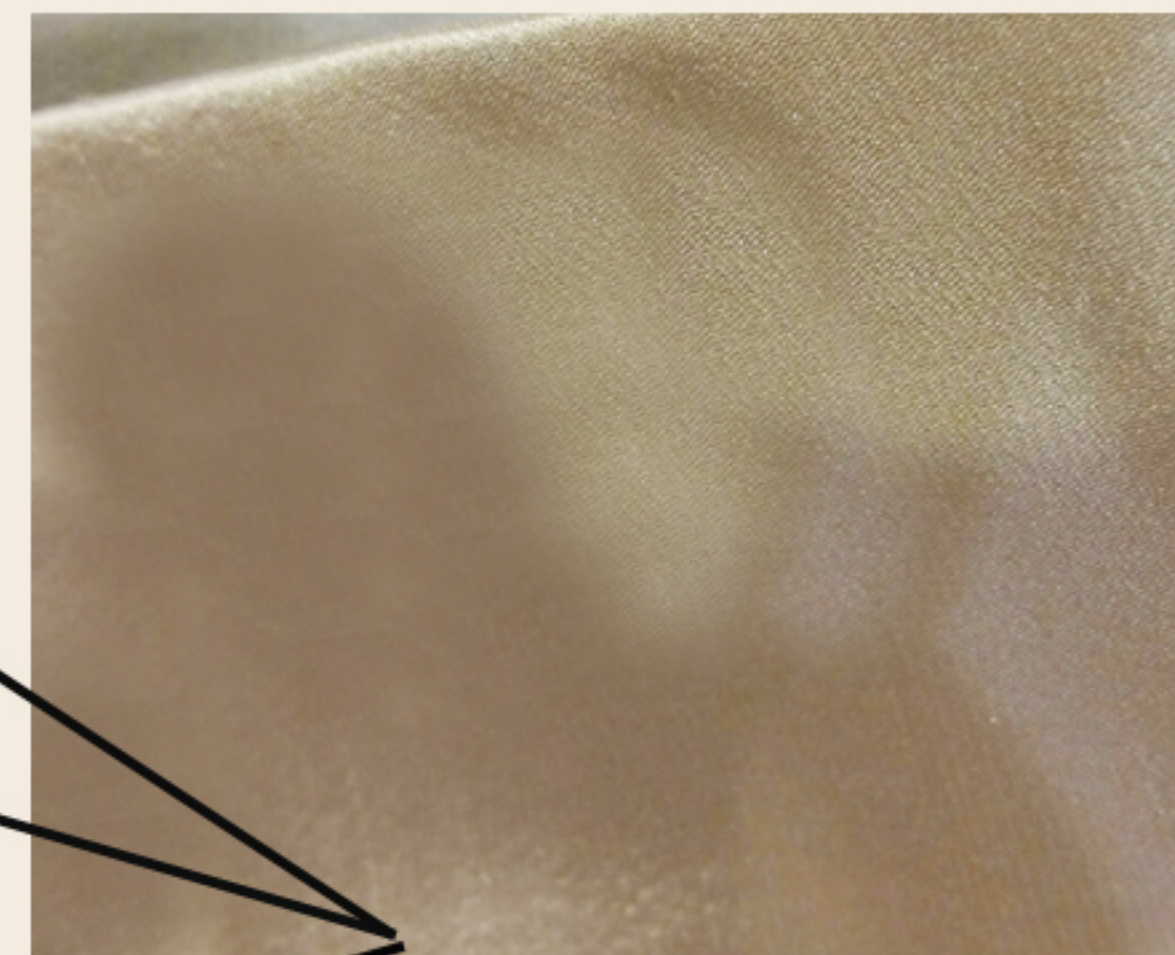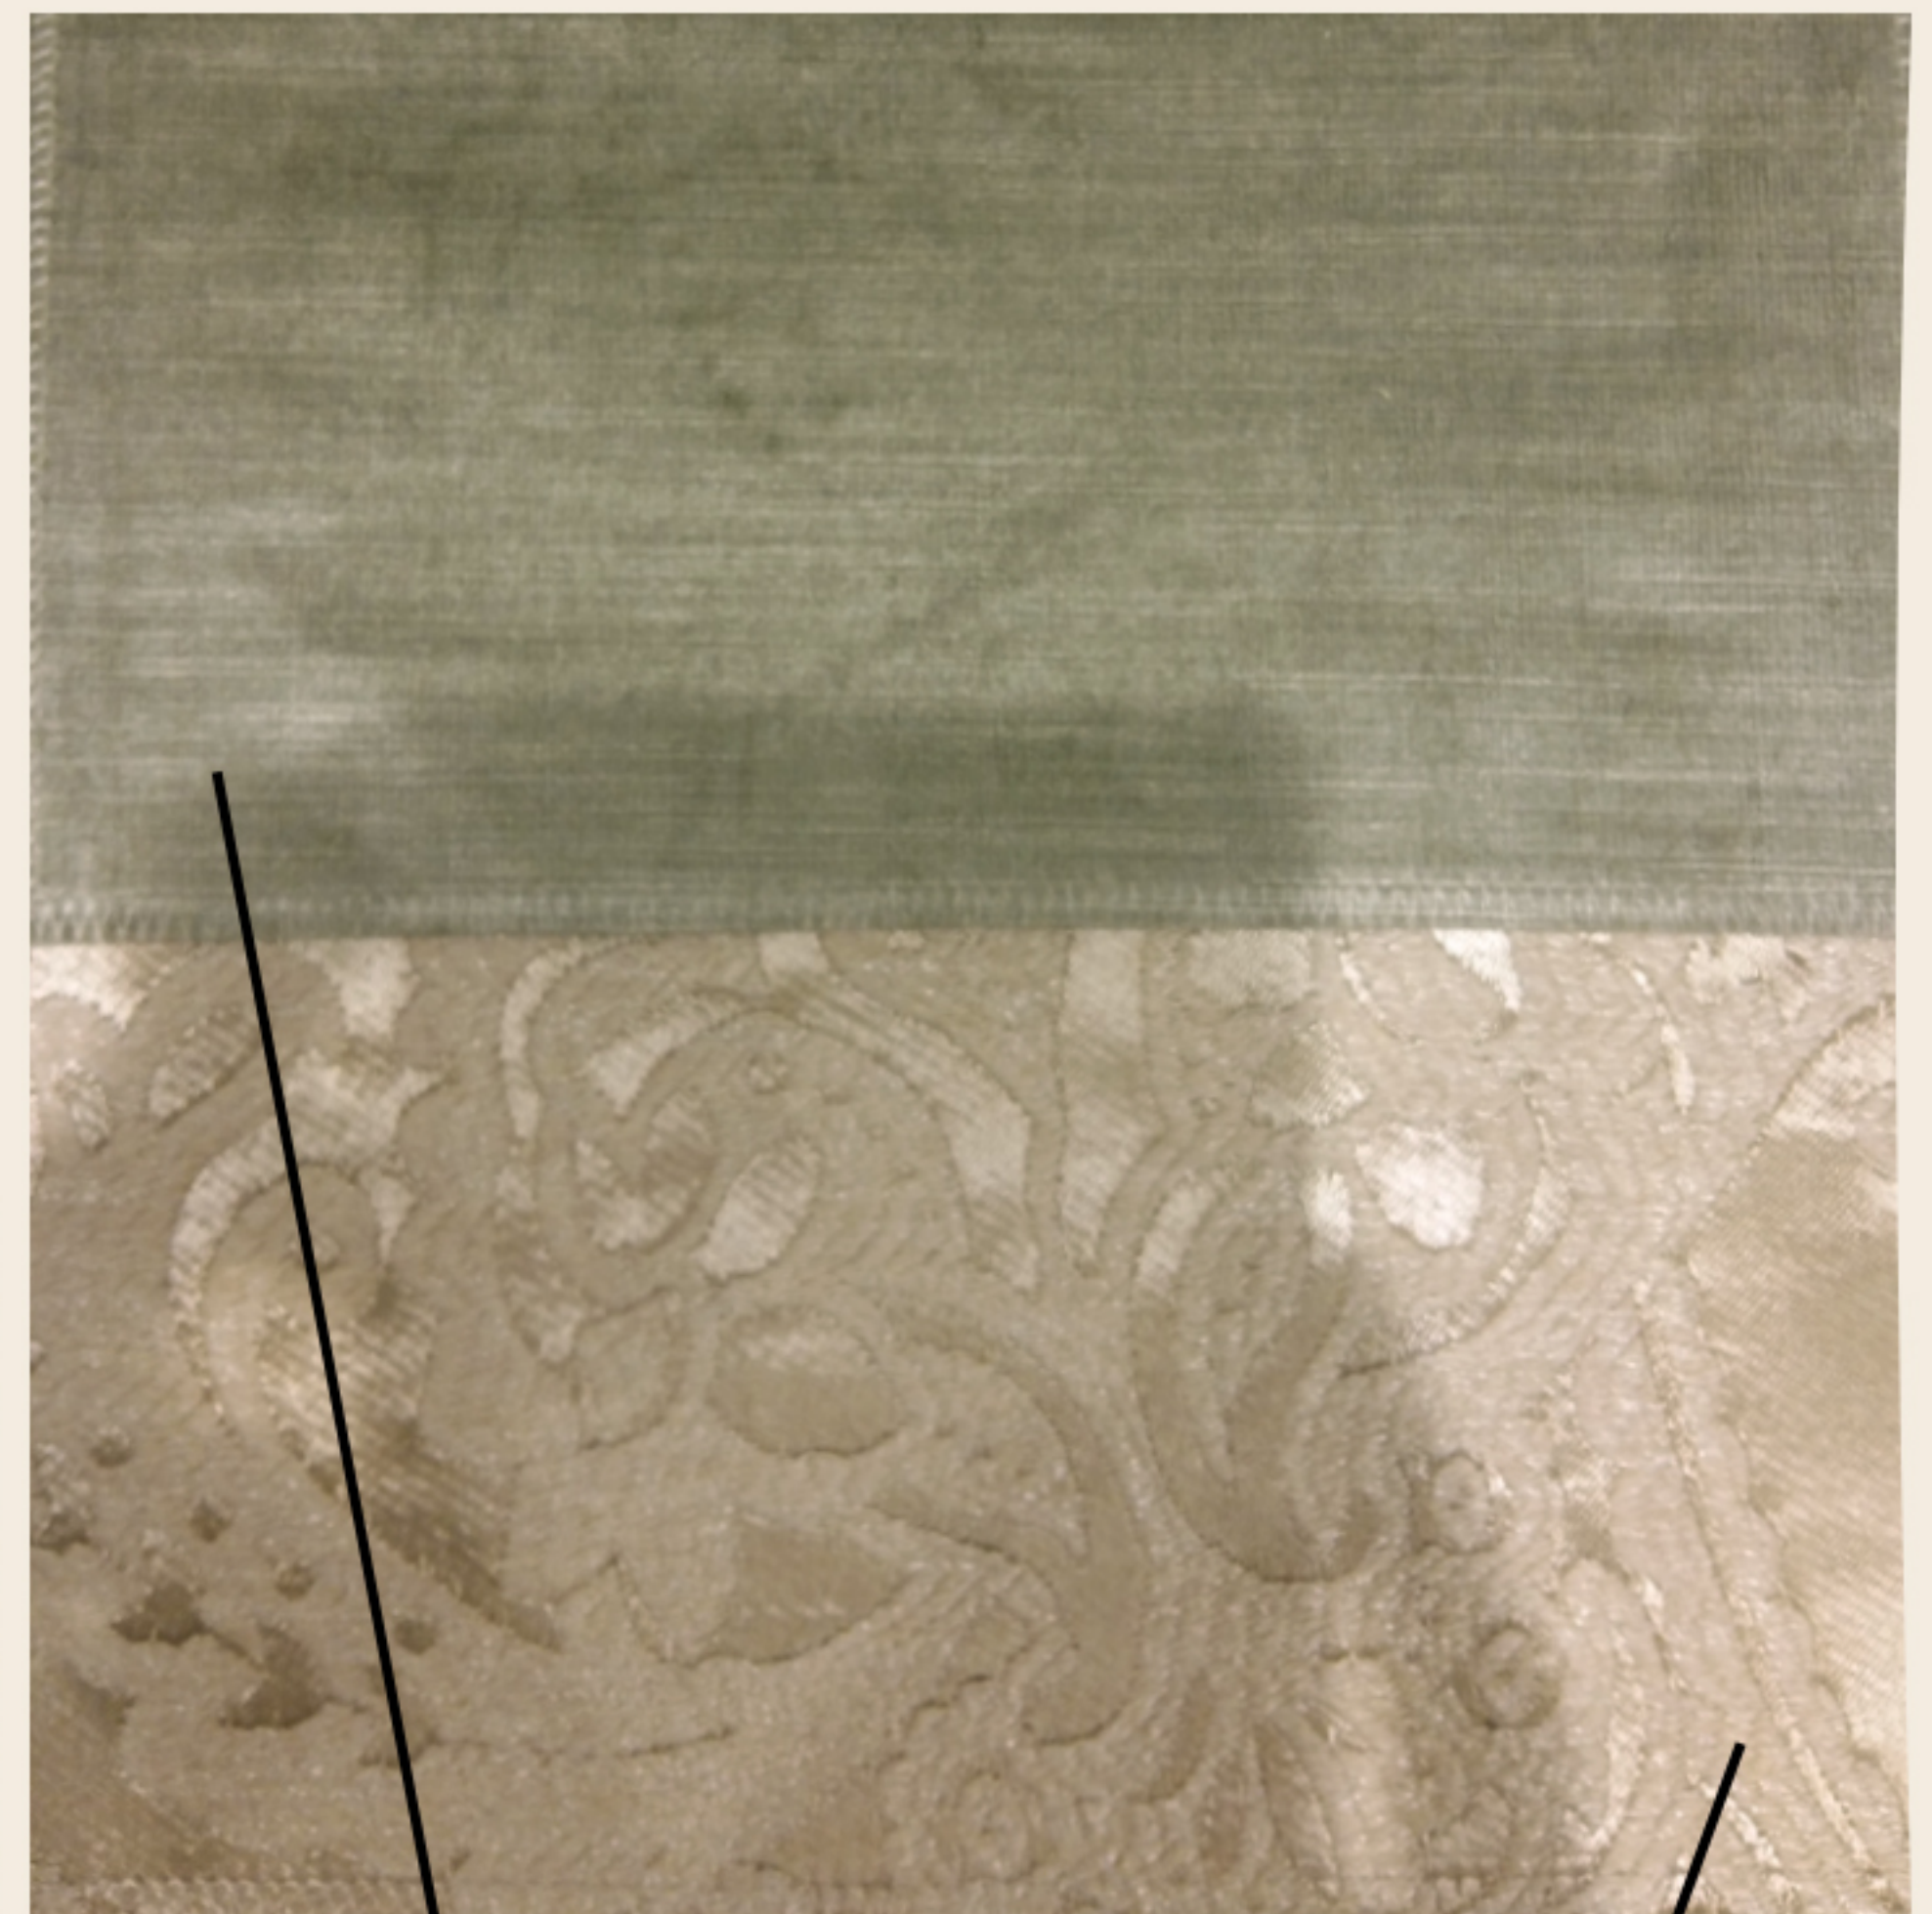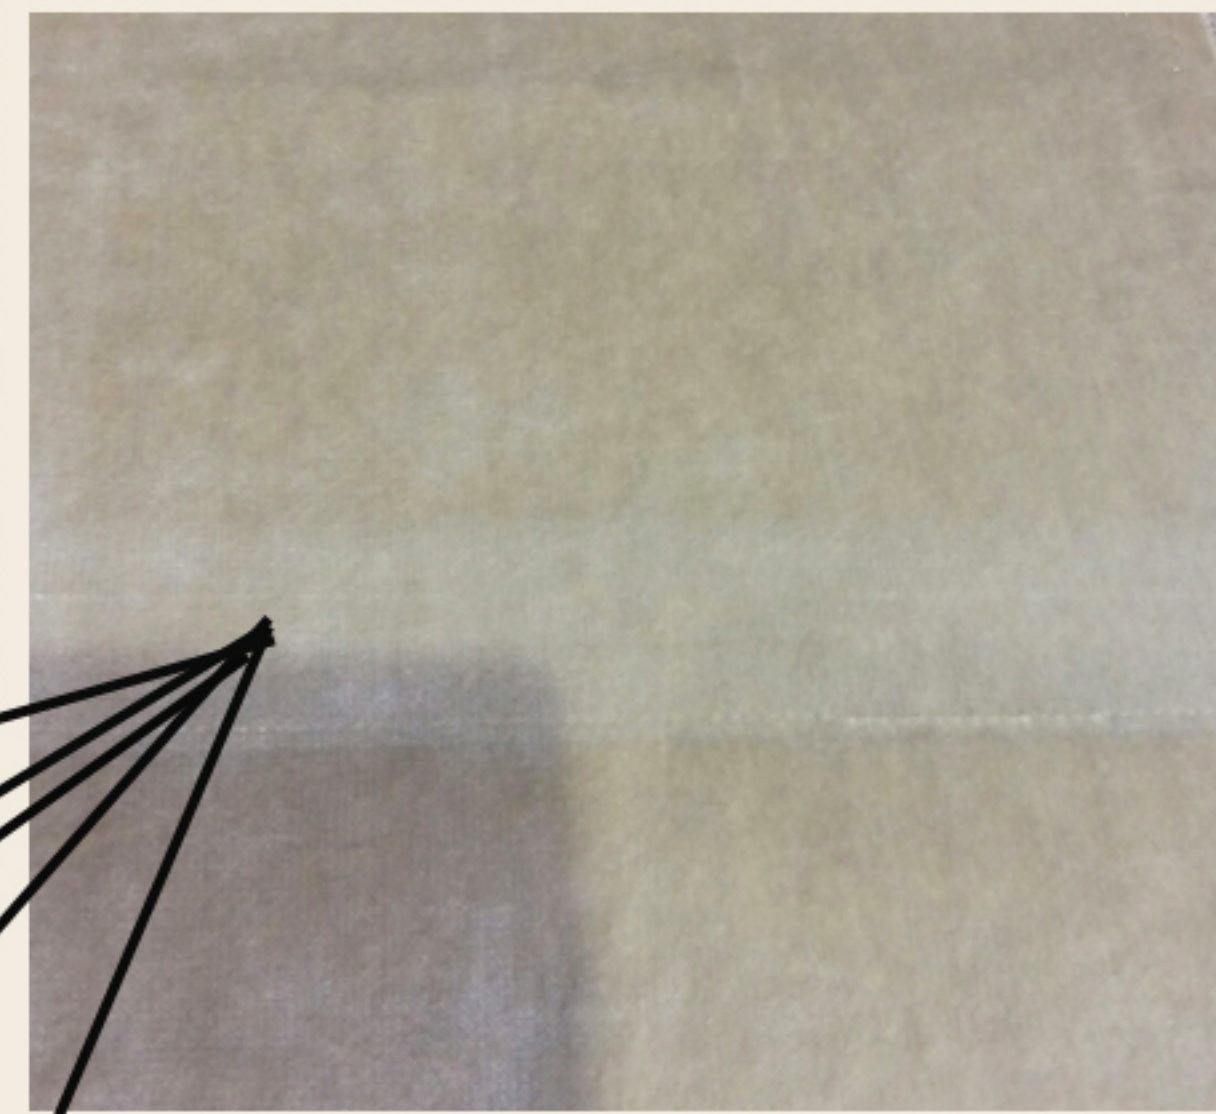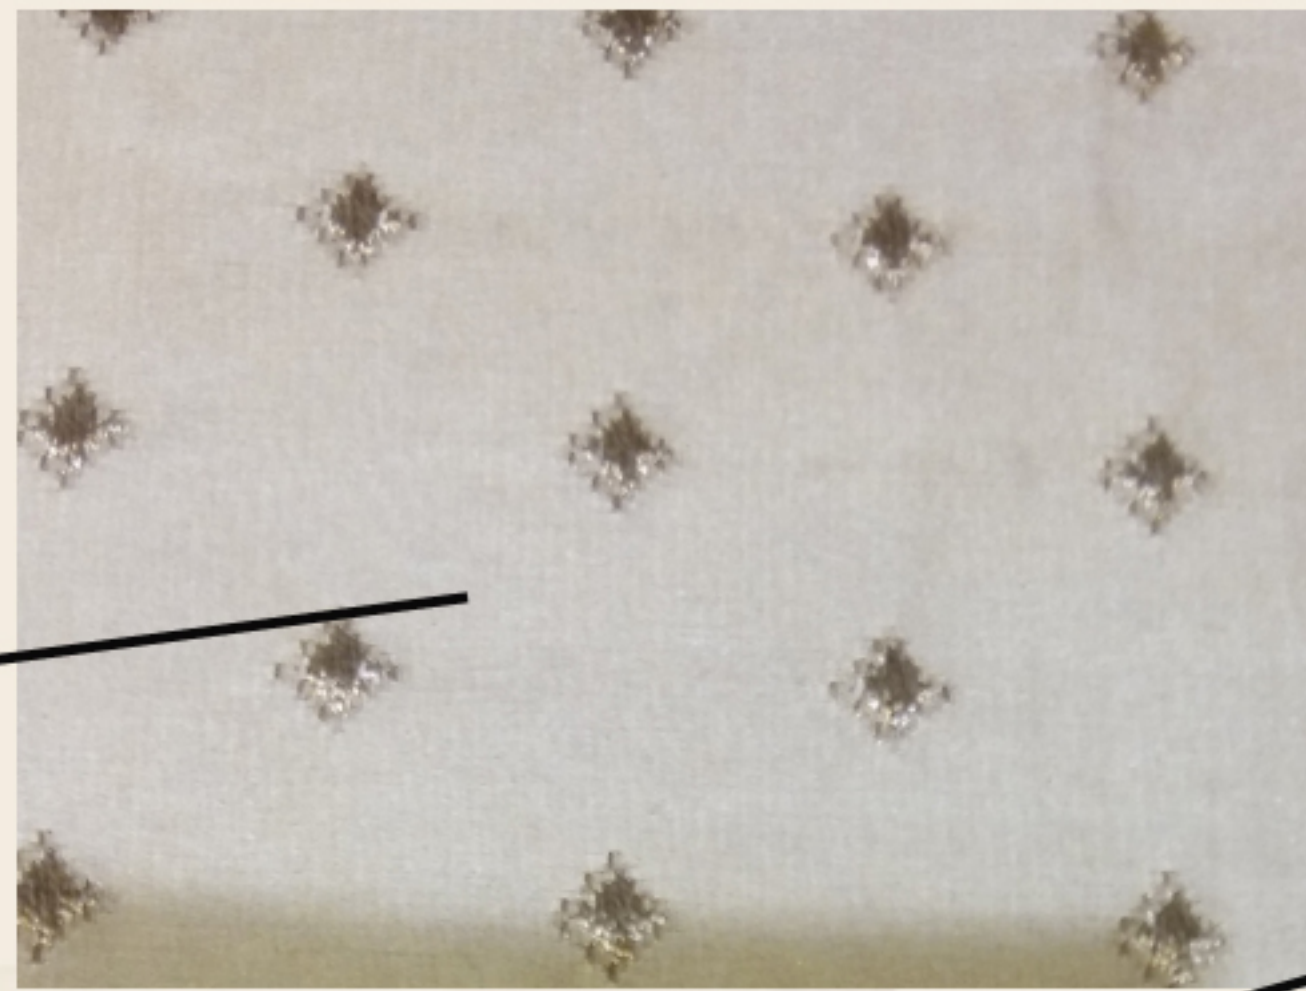


						Шифр: JORD	АИ		
						Заказчик: Частное лицо			
						Адрес: Amman-Jordan, 121 Dabouq, Al Khawarej 3, land No. 329 Intersection Al Hijaz Street and Princess Iman Street			
Изм.	Кол.уч.	Лист	№ док.	Дата	Подп.	Частный дом	Стадия	Лист	Листов
Рук. проекта	Кушпарёва						ДП		
Дизайнер	Чапланова								
Менеджер	Суханкина								
Архитектор	Уполовникова					Помещение 222 Спальня. Ткани	ООО "Чарльз Камерон"		

Инв.№ подл.	Подп. и дата	Взам.инв.№	Согласовано:		

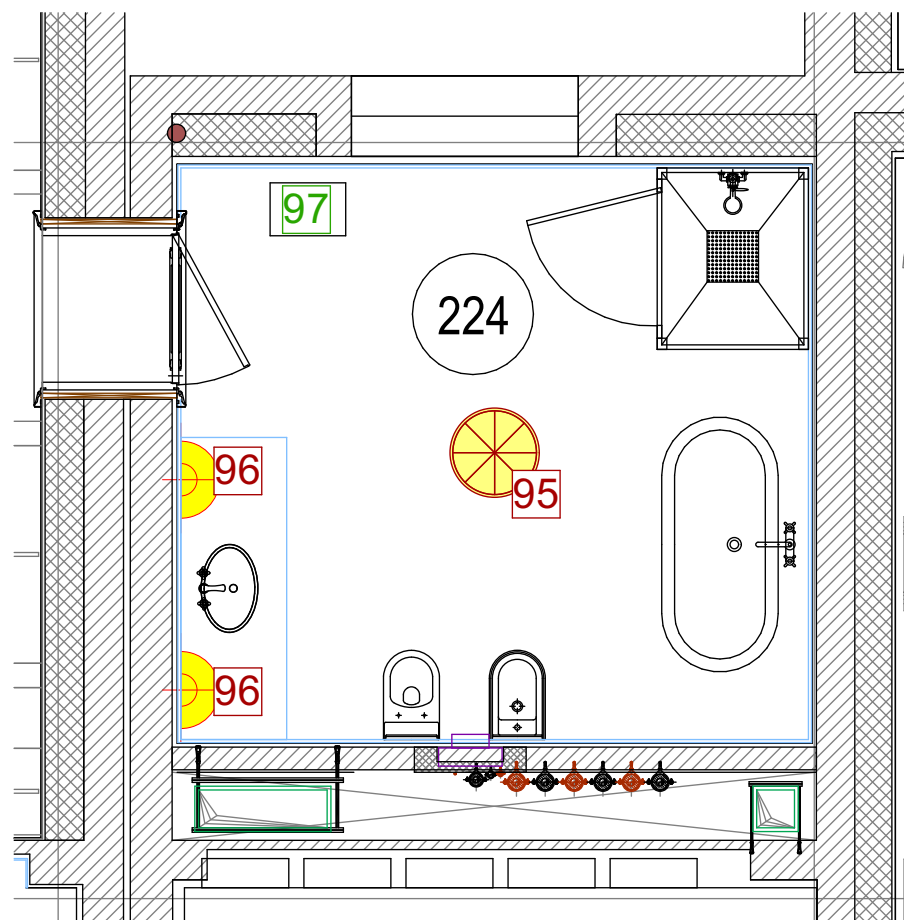

						Шифр: JORD				
						Заказчик: Частное лицо				
						Адресс: Amman-Jordan 121 Dabouq, Al Khawarej 3, land No. 329 Intersection Al Hijaz Street and Princess Iman Street				
Изм.	Кол.уч.	Лист	№док.	Дата	Подп.					
						Частный дом		Стадия	Лист	Листов
Рук.проекта		Кушнарёва						ДП		
Дизайнер		Чапланова								
Менеджер		Суханкина				Помещение №224. Ванная комната.		ООО"Чарльз Камерон"		
Архитектор		Уполовникова								

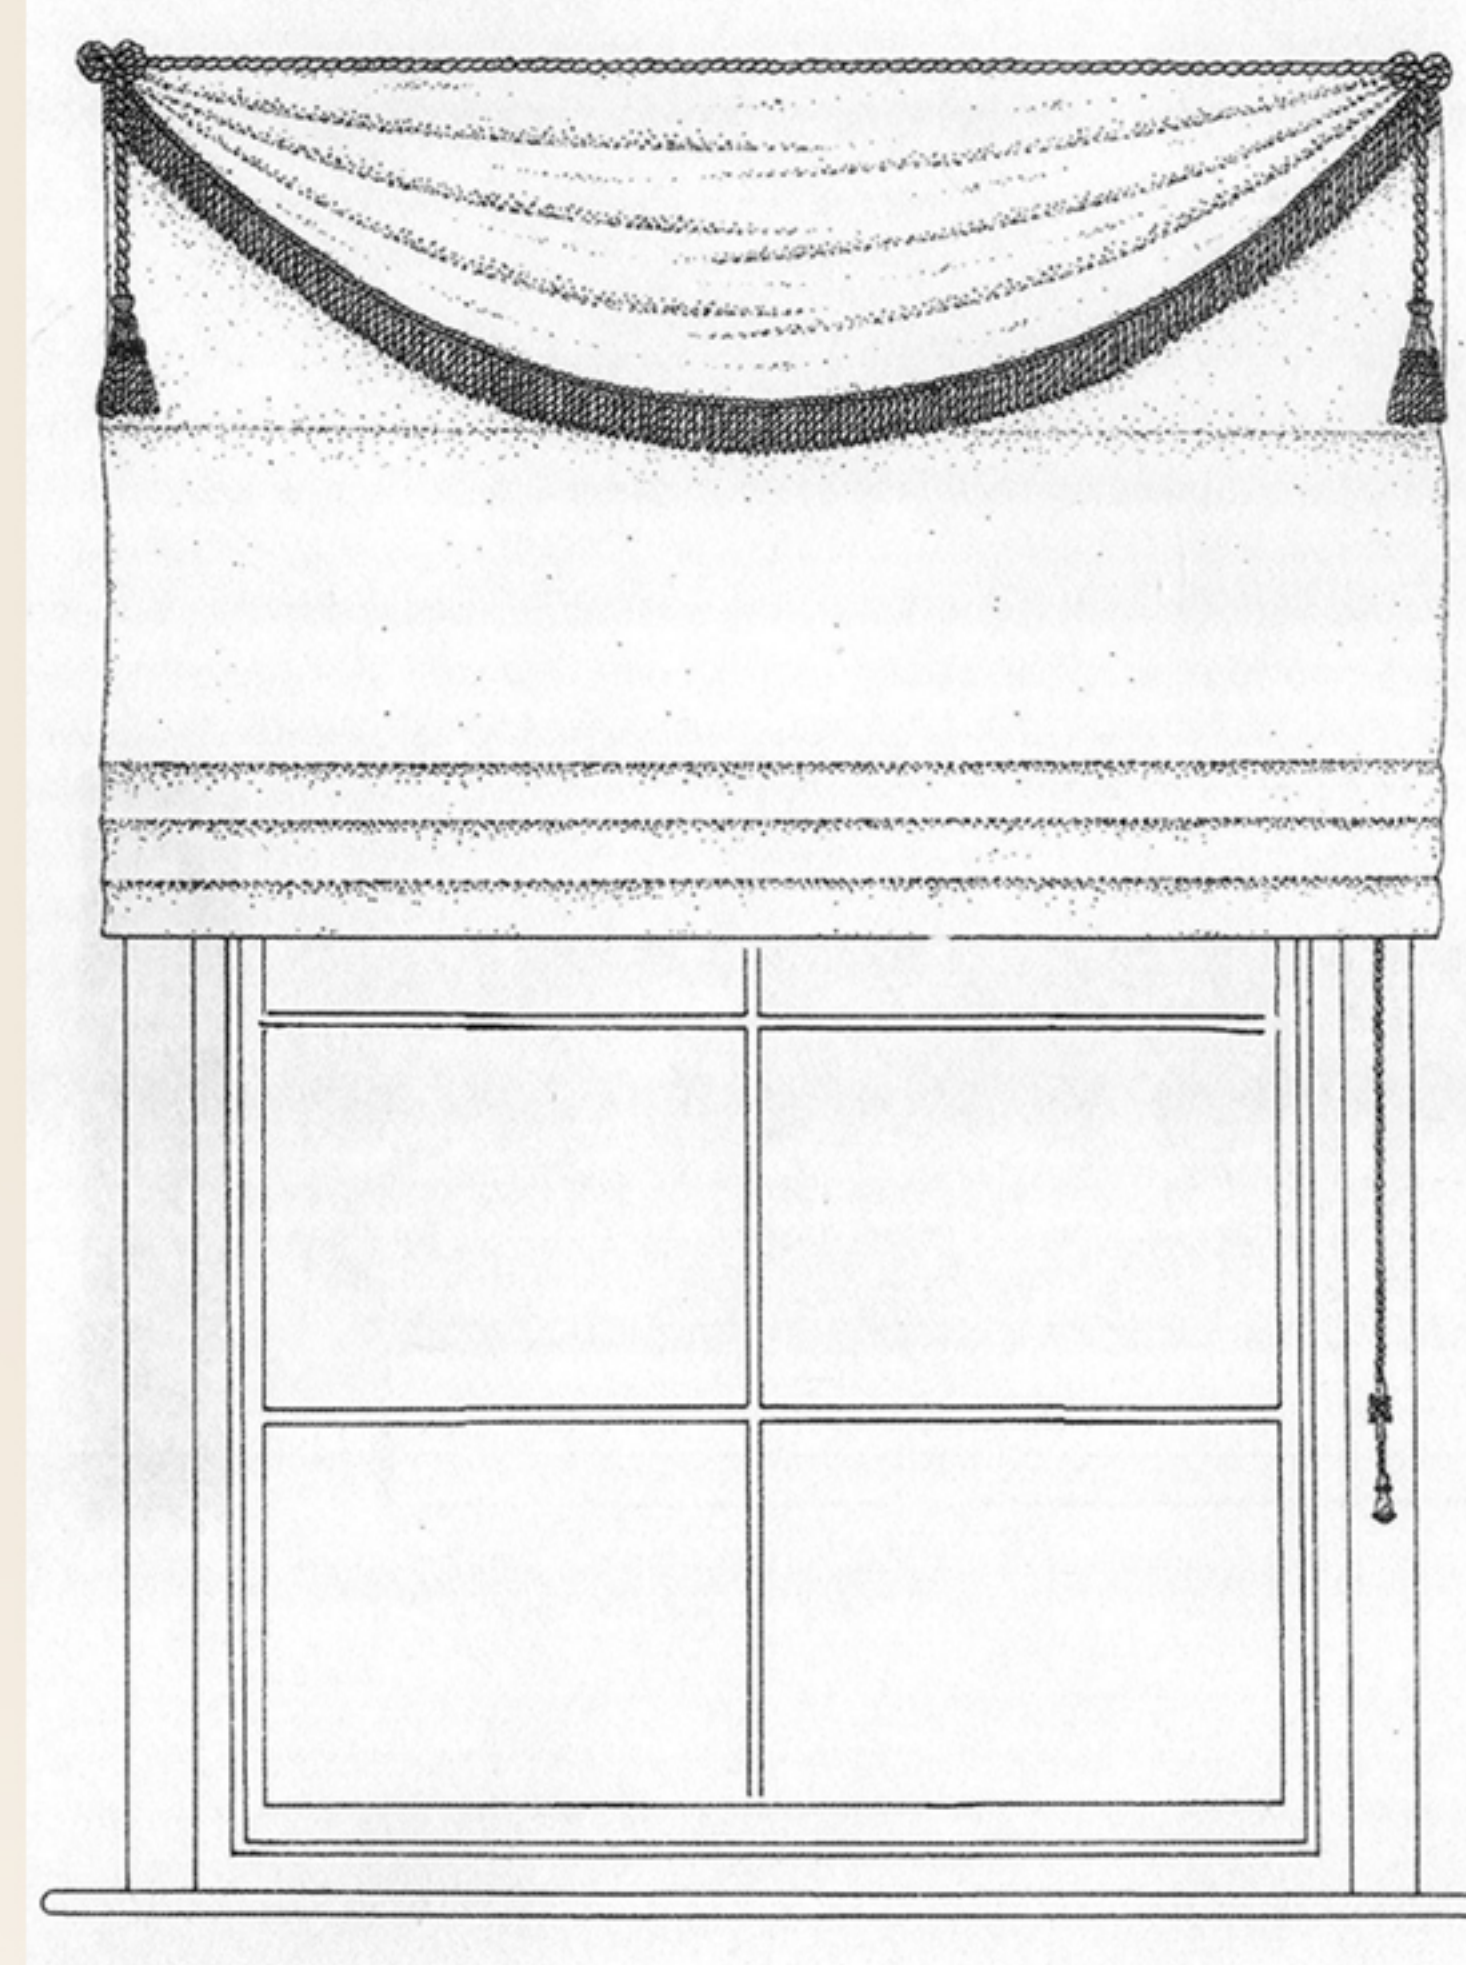


Финиш столярных изделий

Образец штукатурки - шелк
в Гардеробную

95. Люстра d70x67h



96. Бра 36x43hx25

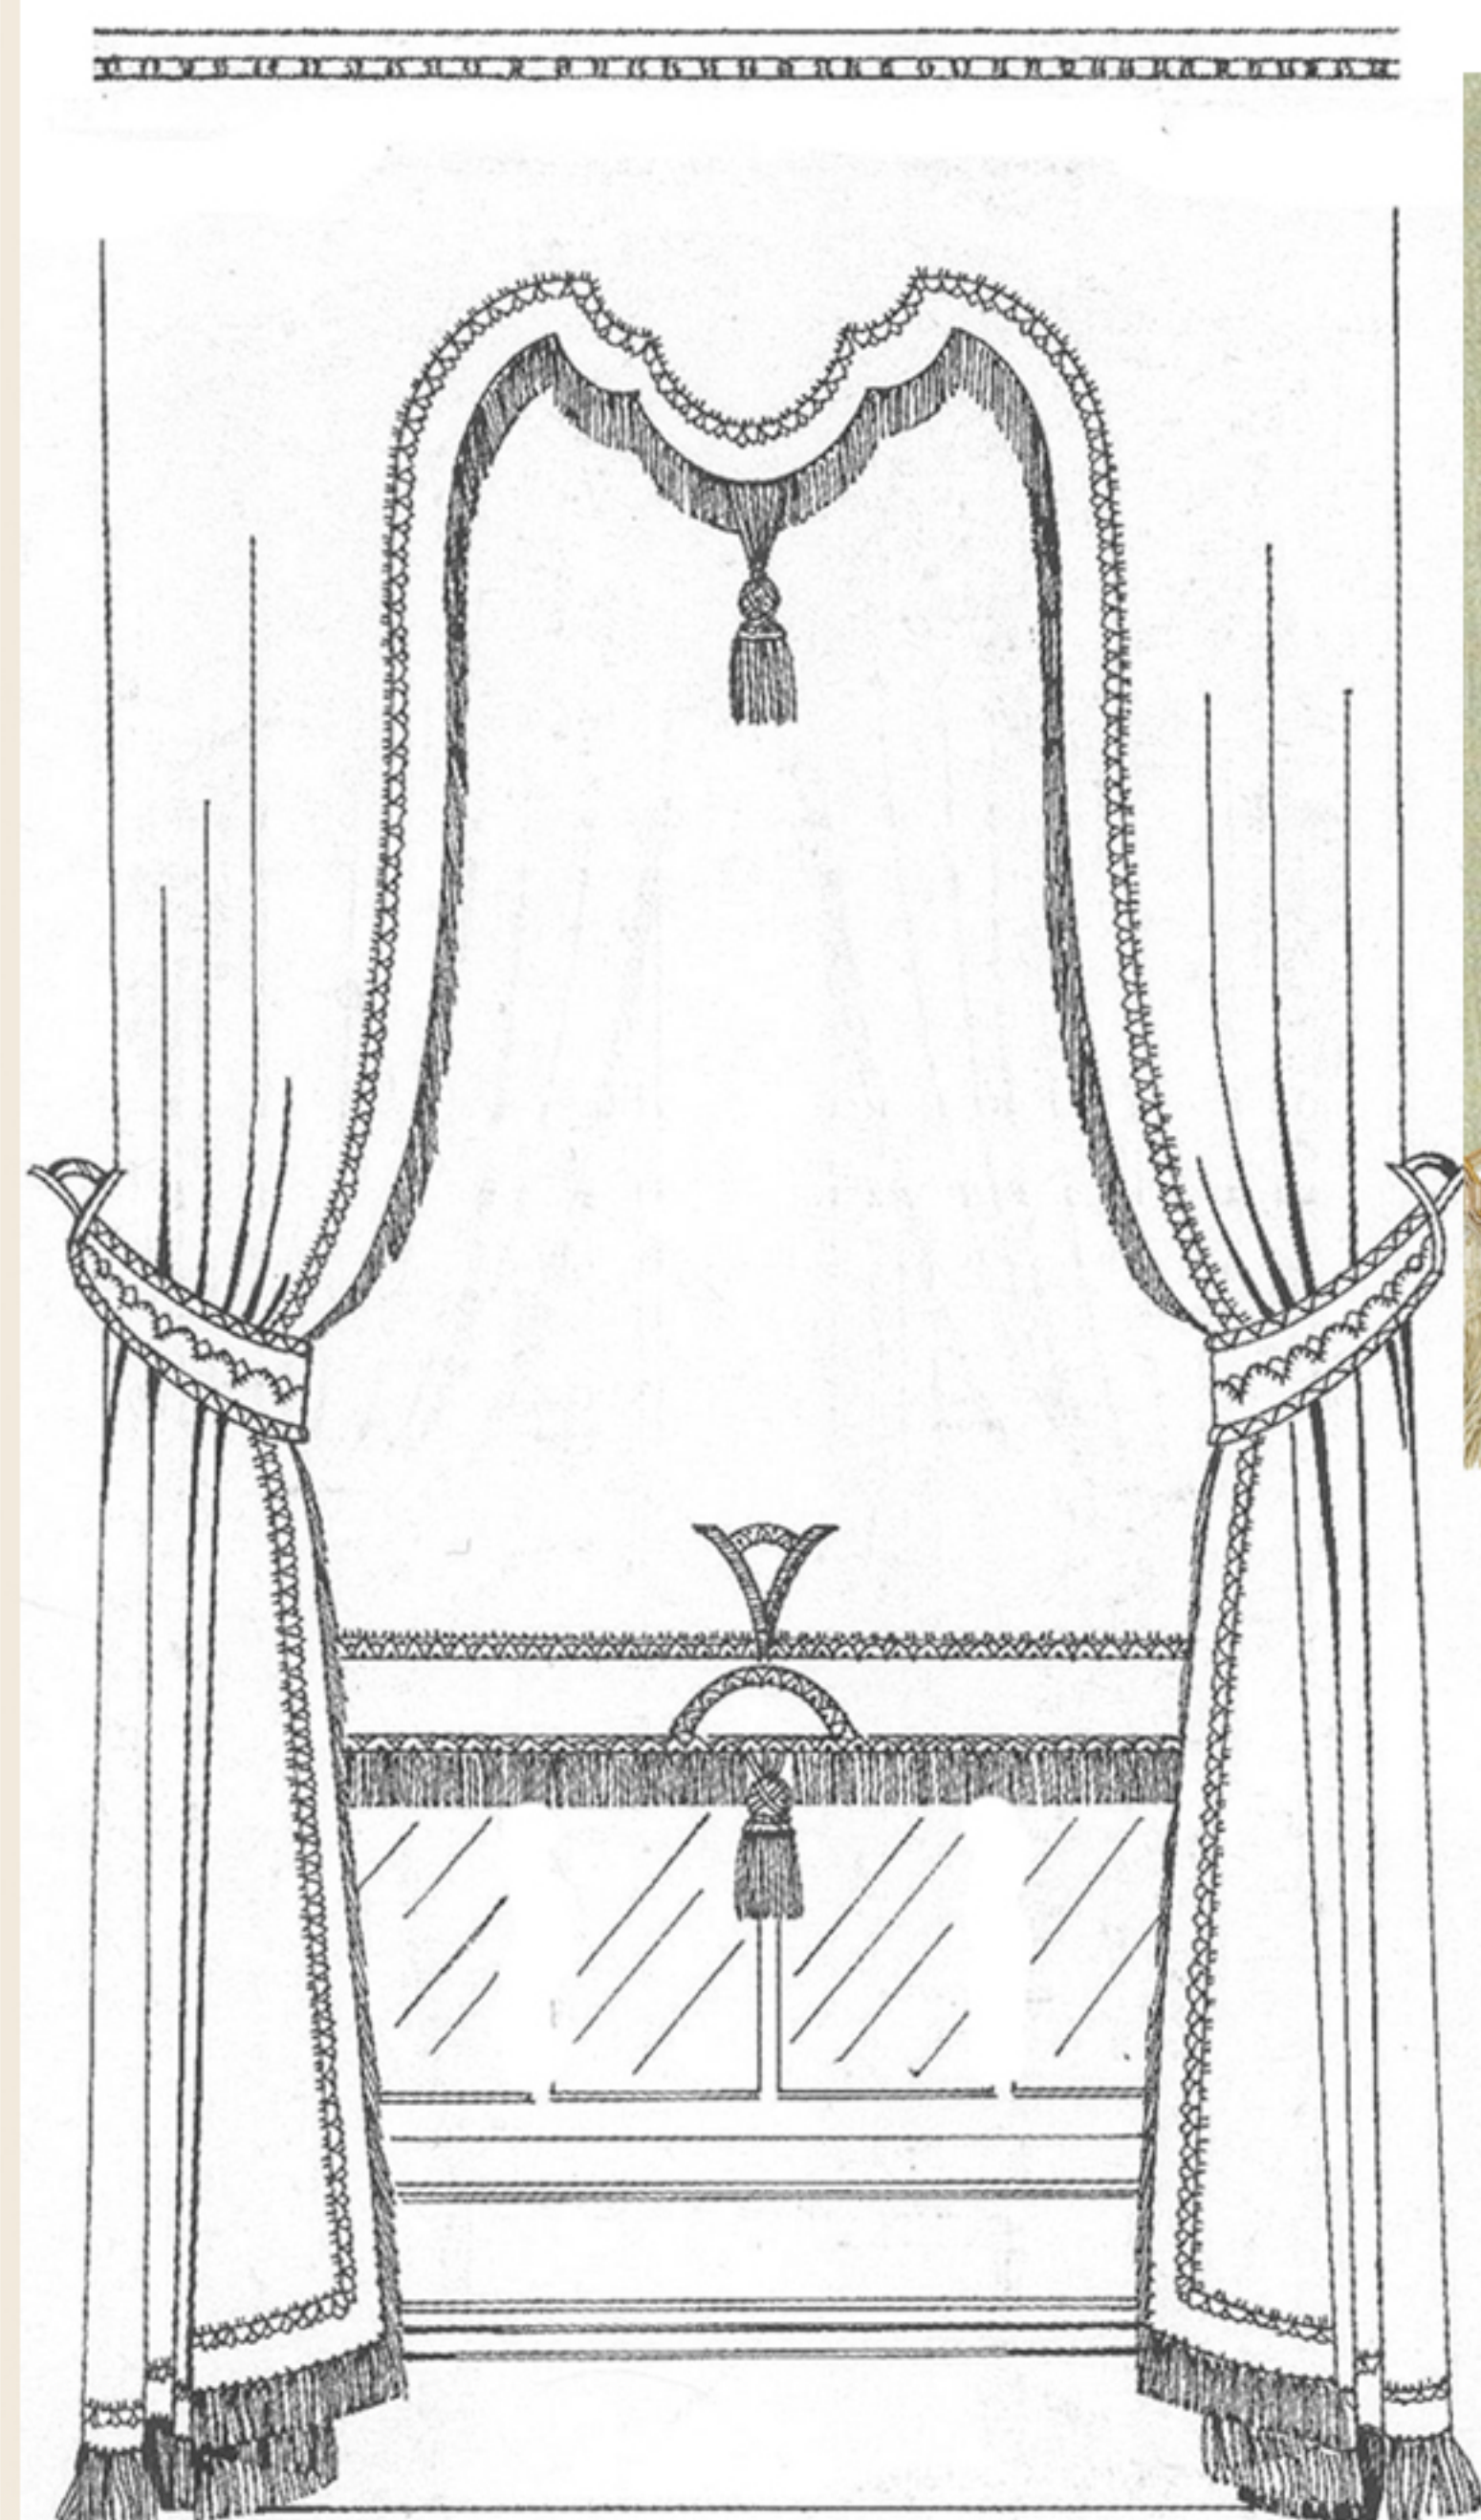

Основная ткань на шторы



Ткань на обивку банкетки

Образец штукатурки -
шелк в Ванную комнату



Ткань для римской шторы


						Шифр: JORD	АИ			
						Заказчик: Частное лицо				
						Адрес: Amman-Jordan, 121 Dabouq, Al Khawarej 3, land No. 329 Intersection Al Hijaz Street and Princess Iman Street				
Изм.	Кол.уч.	Лист	№ док	Дата	Подп.					
							Частный дом	Стадия	Лист	Листов
Рук.проекта		Кушпарёва						ДП		
Дизайнер		Чапланова				Помещение 223, 224 Гардеробная, Ванная комната	ООО"Чарльз Камерон			
Менеджер		Суханкина								
Архитектор		Уполовникова								

Согласовано:

Взам. инв. №

Подп. и дата

Инв. № подл.

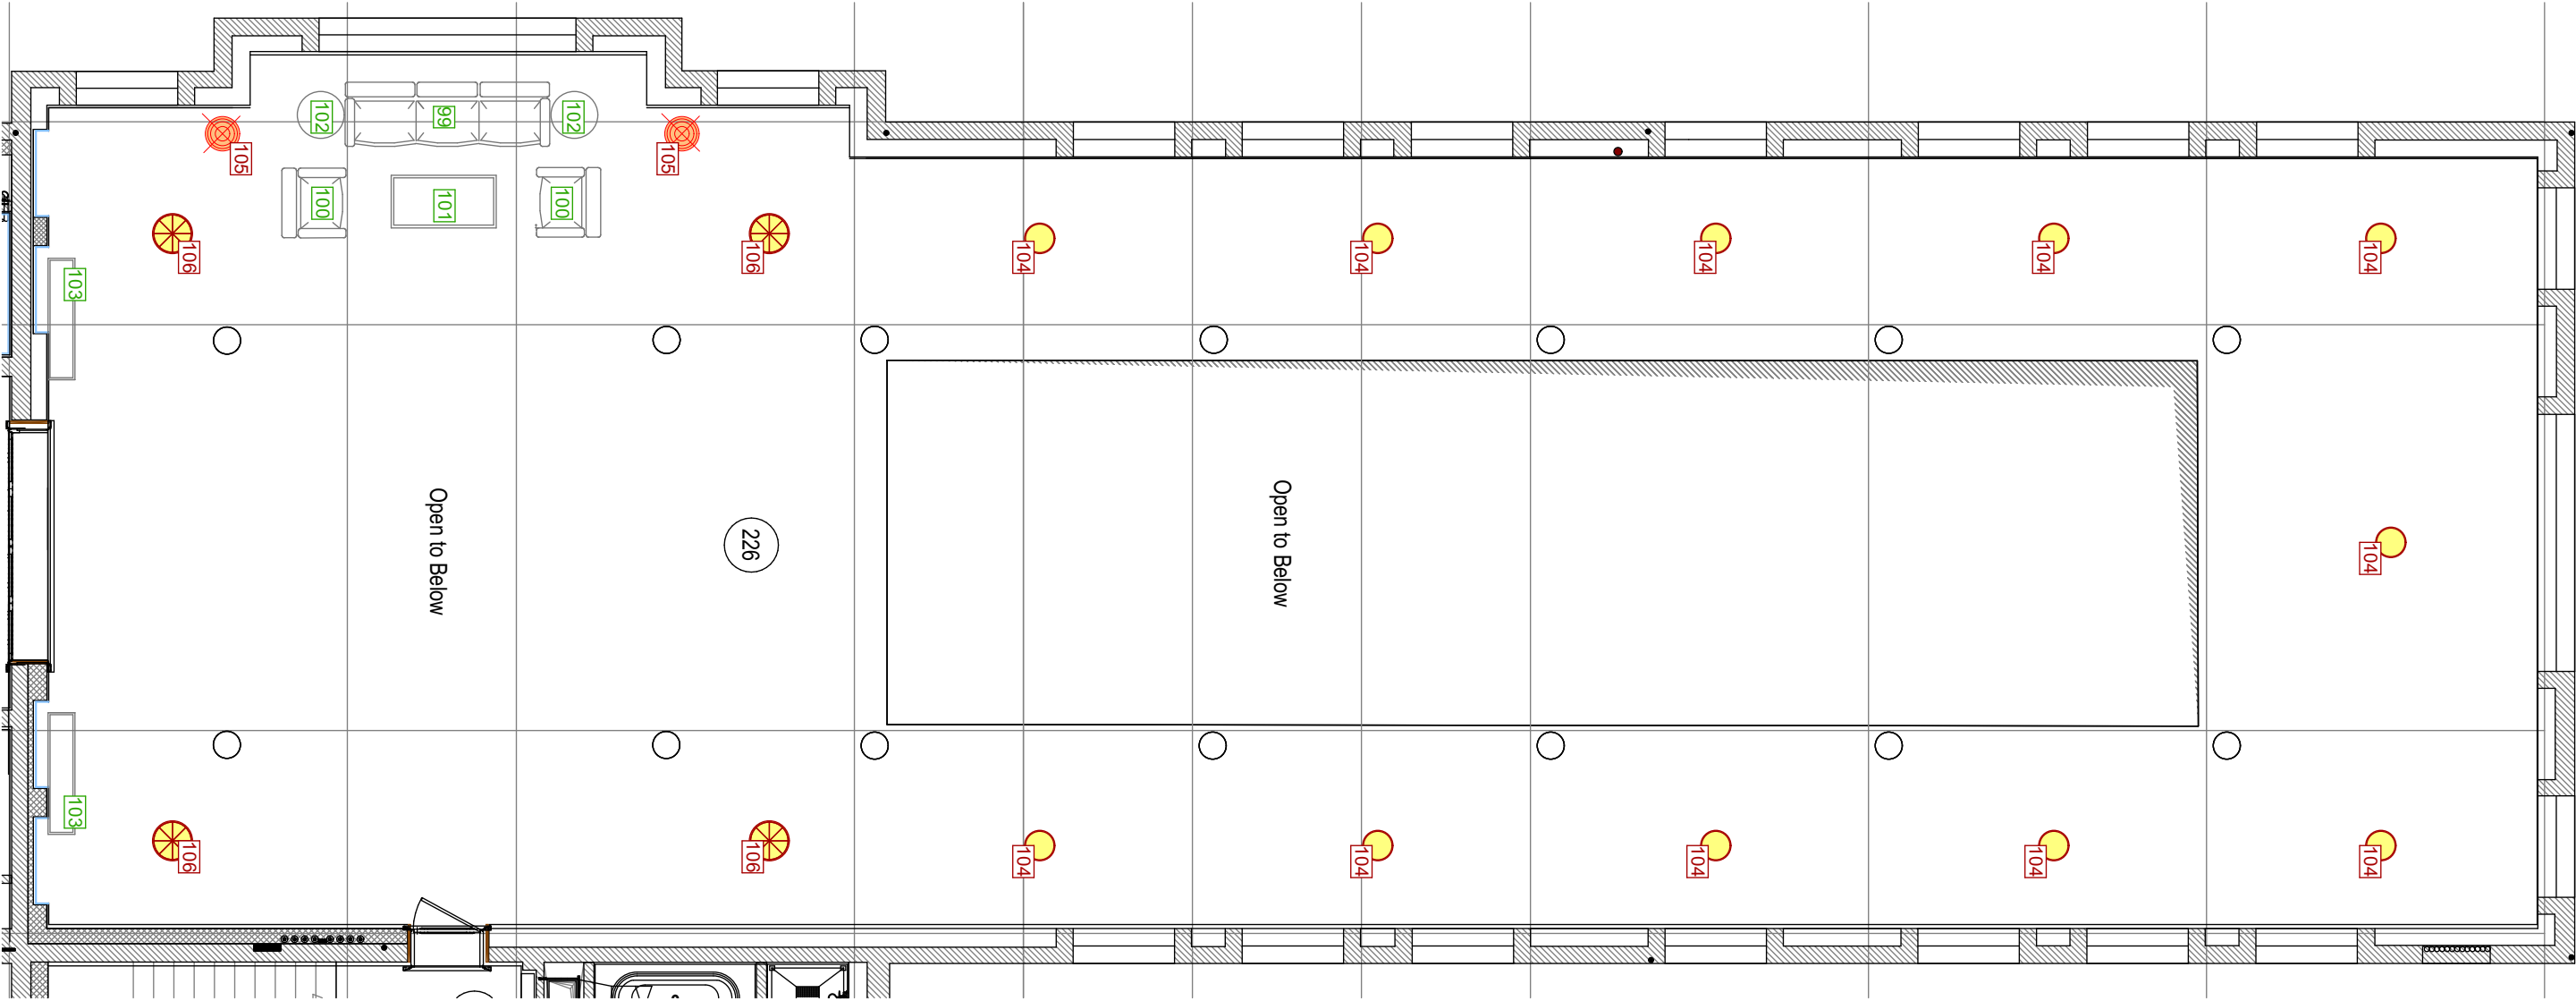

М 1:100

						Шифр: JORD			
						Заказчик: Частное лицо			
						Адресс: Amman-Jordan 121 Dabouq, Al Khawarej 3, land No. 329			
						Intersection Al Hijaz Street and Princess Iman Street			
Изм.	Кол.уч.	Лист	№док.	Дата	Подп.	Частный дом	Стадия	Лист	Листов
Рук.проекта		Кушнарёва					ДП		
Дизайнер		Чапланова							
Менеджер		Суханкина							
Архитектор		Уполовникова				Помещение №226. Обходная галерея.	ООО"Чарльз Камерон"		

Согласовано :


Взам.инв.№

Подп. и дата

Иив.№ подл.



Ткани на обивку кресел, дивана

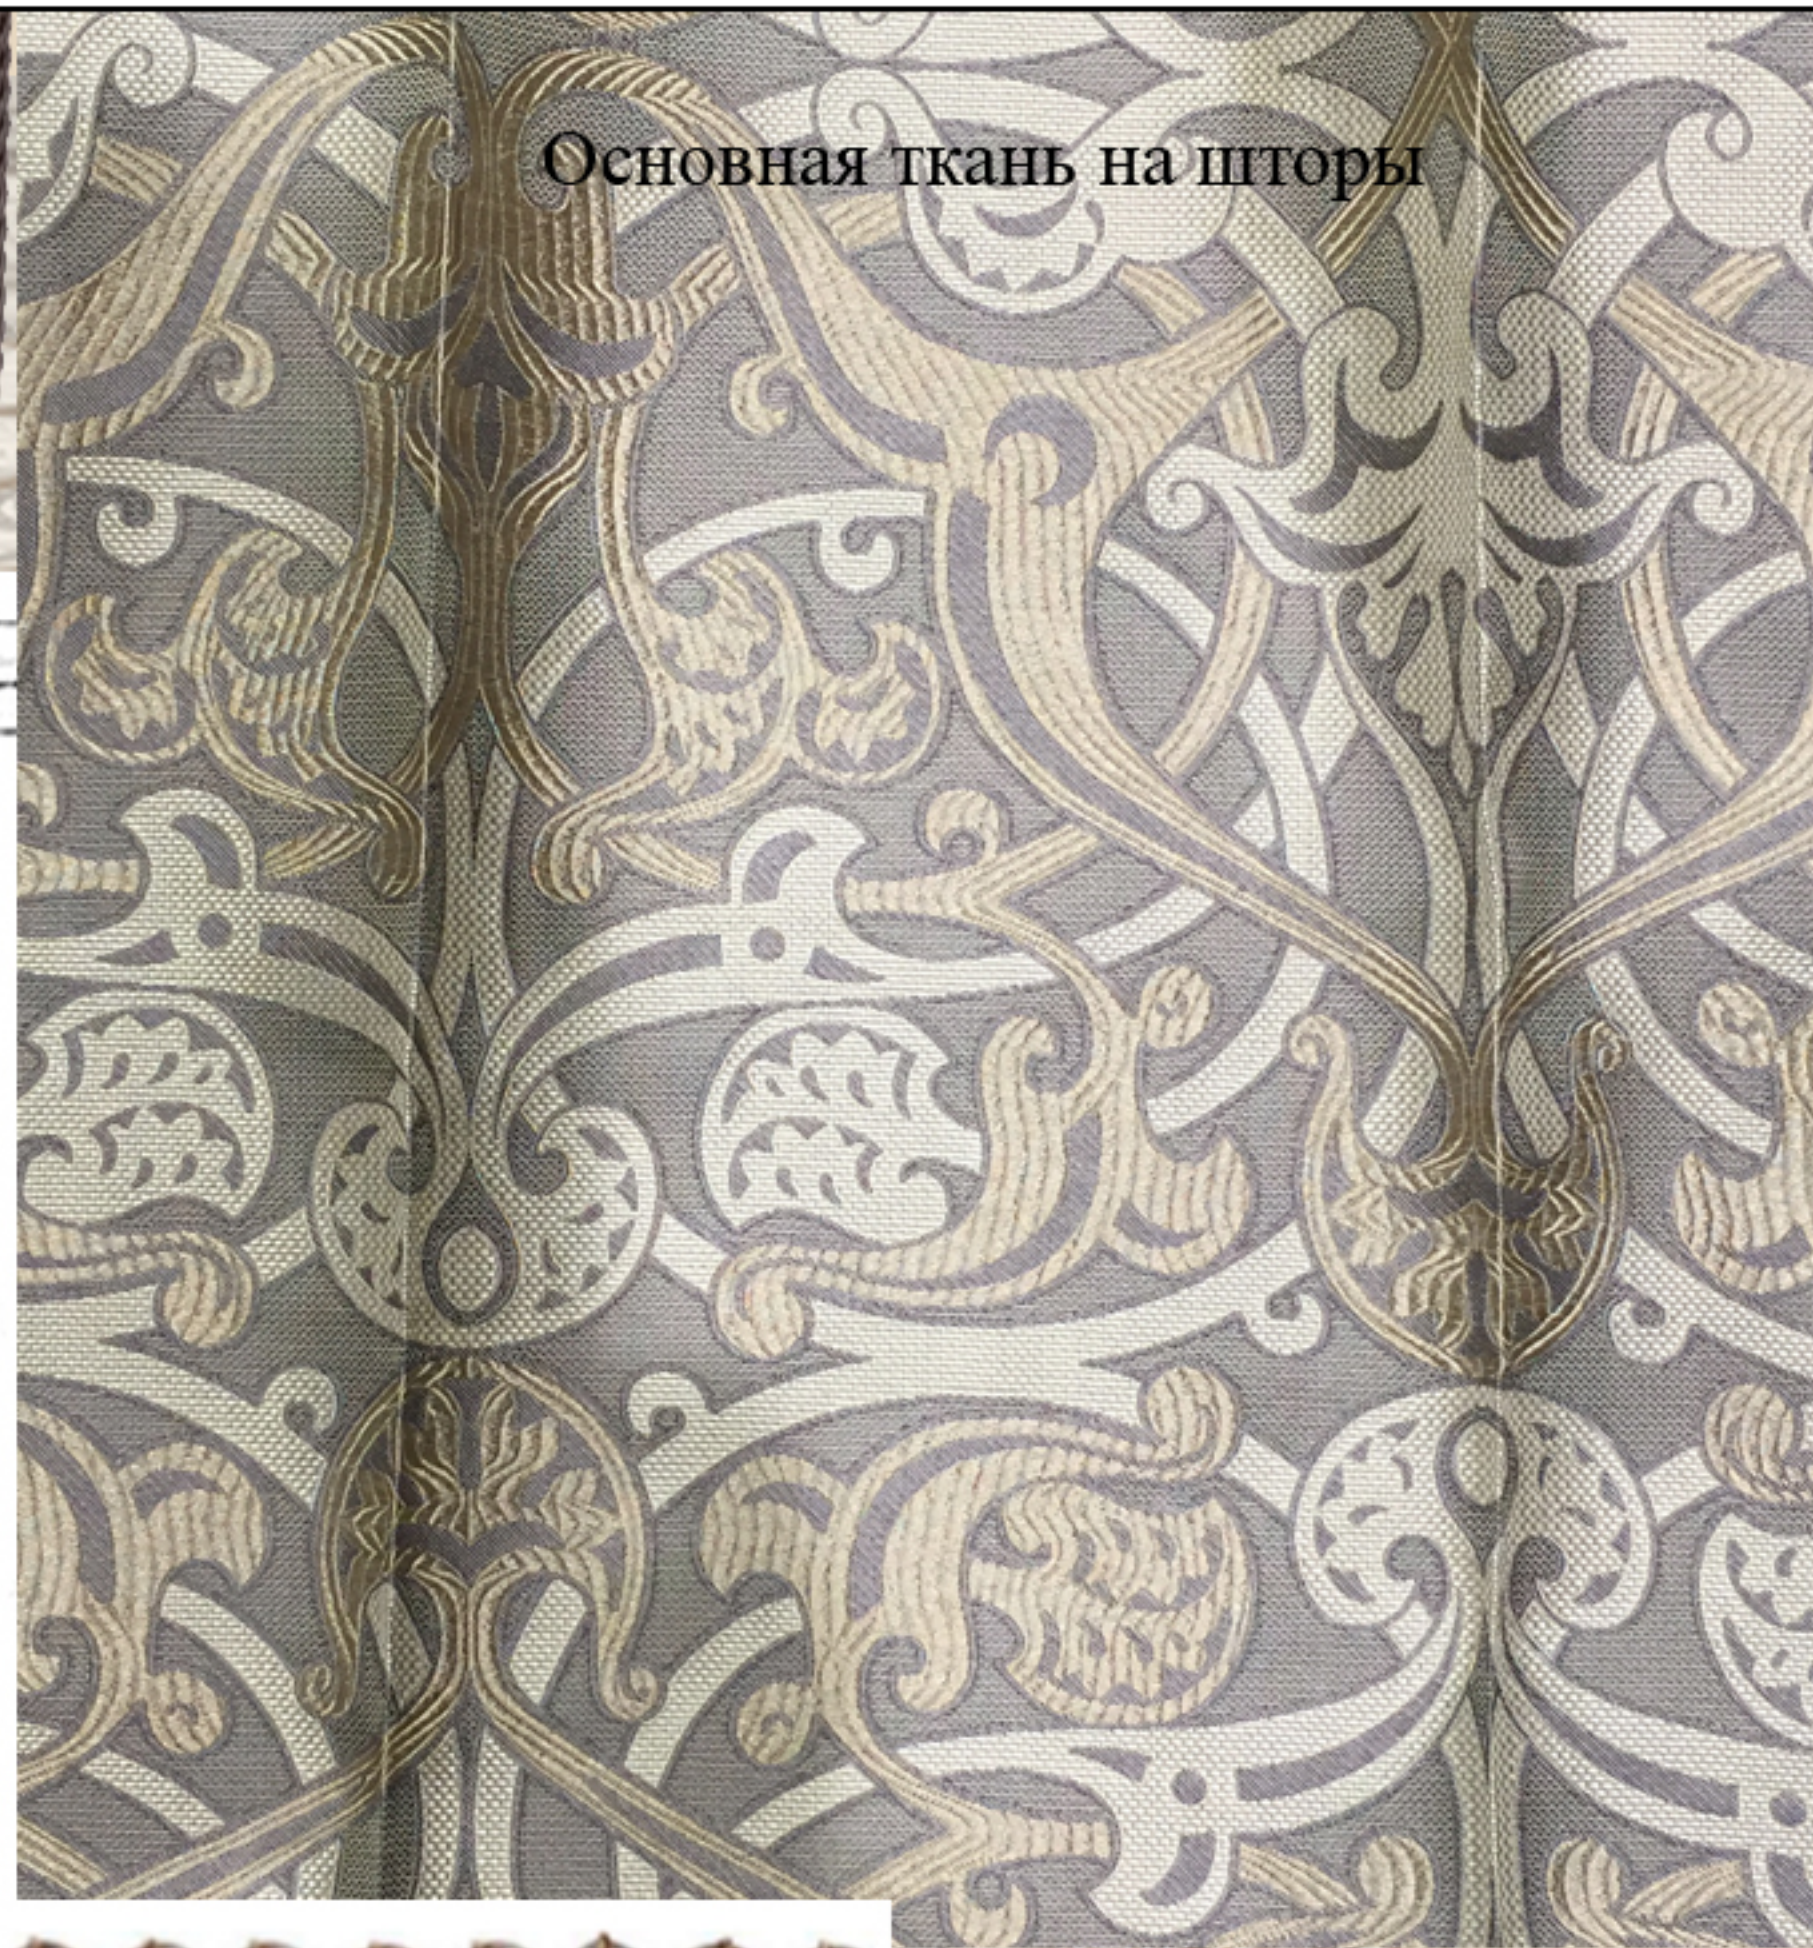



						Шифр: JORD	АИ		
						Заказчик: Частное лицо			
						Адрес: Amman-Jordan, 121 Dabouq, Al Khawarej 3, land No. 329 Intersection Al Hijaz Street and Princess Iman Street			
Изм.	Кол.уч	Лист	№док	Дата	Подп.	Частный дом	Стадия	Лист	Листов
Рук.проекта	Кушпарёва						ДП		
Дизайнер	Чапланова								
Менеджер	Суханкина								
Архитектор	Уполовникова					Помещение 226 Обходная Галерея	ООО"Чарльз Камерон"		

Согласовано:

Изм.	Кол.уч.	Лист	№ док.	Дата	Подп.
Изм. № подл.	Подл. и дата	Взам. инв. №			




2

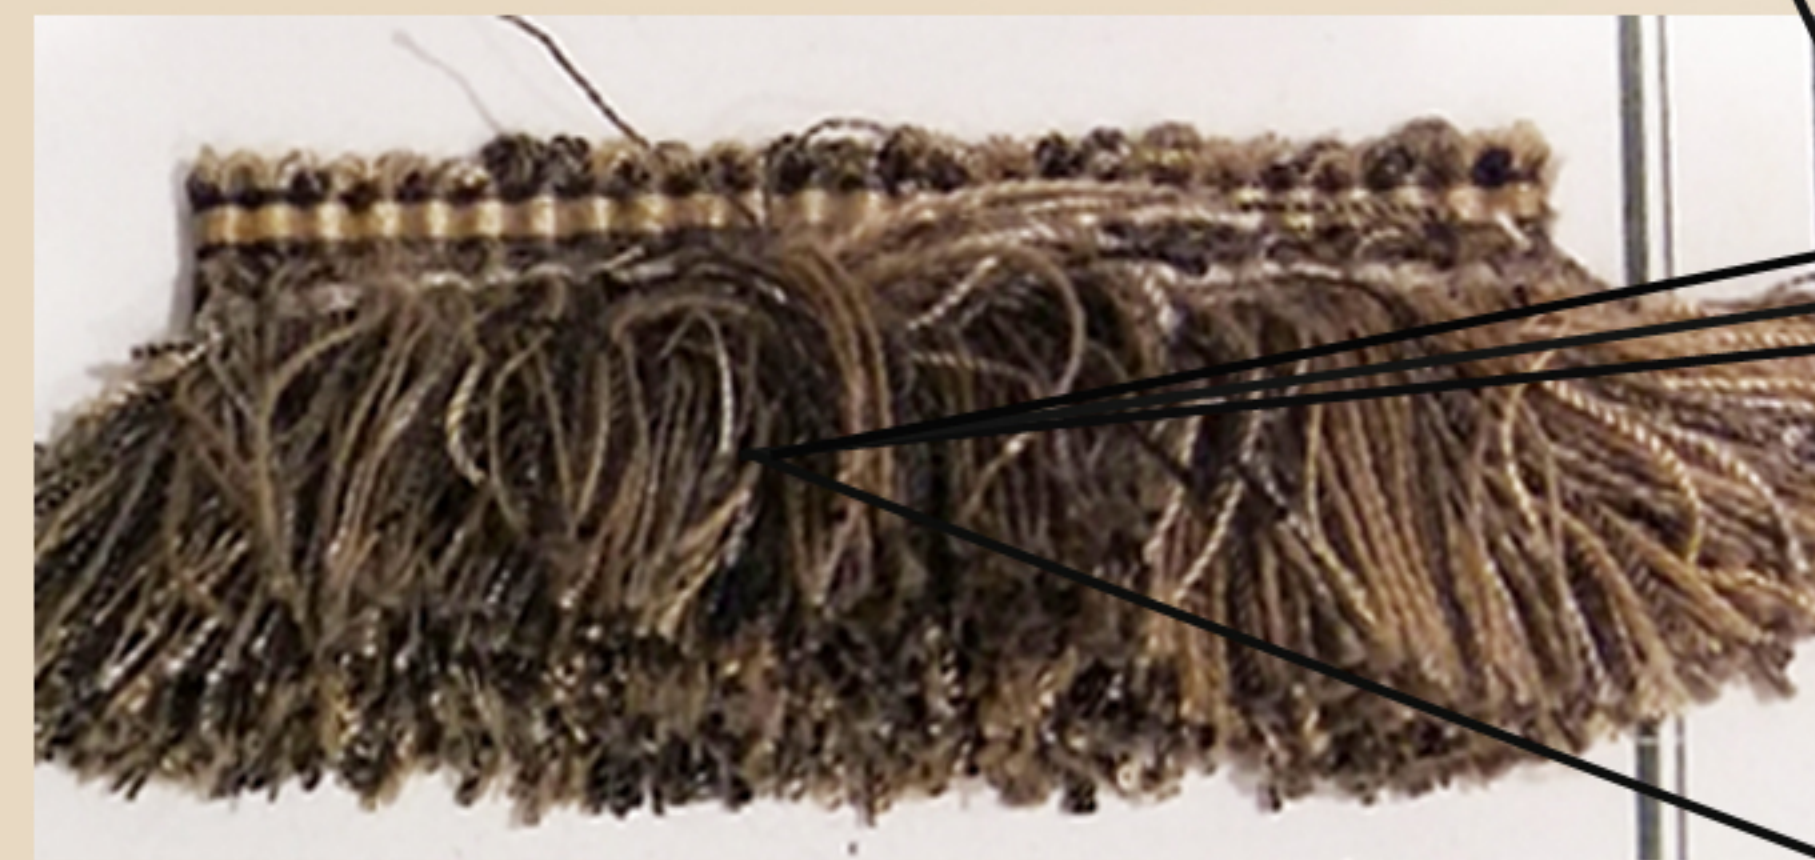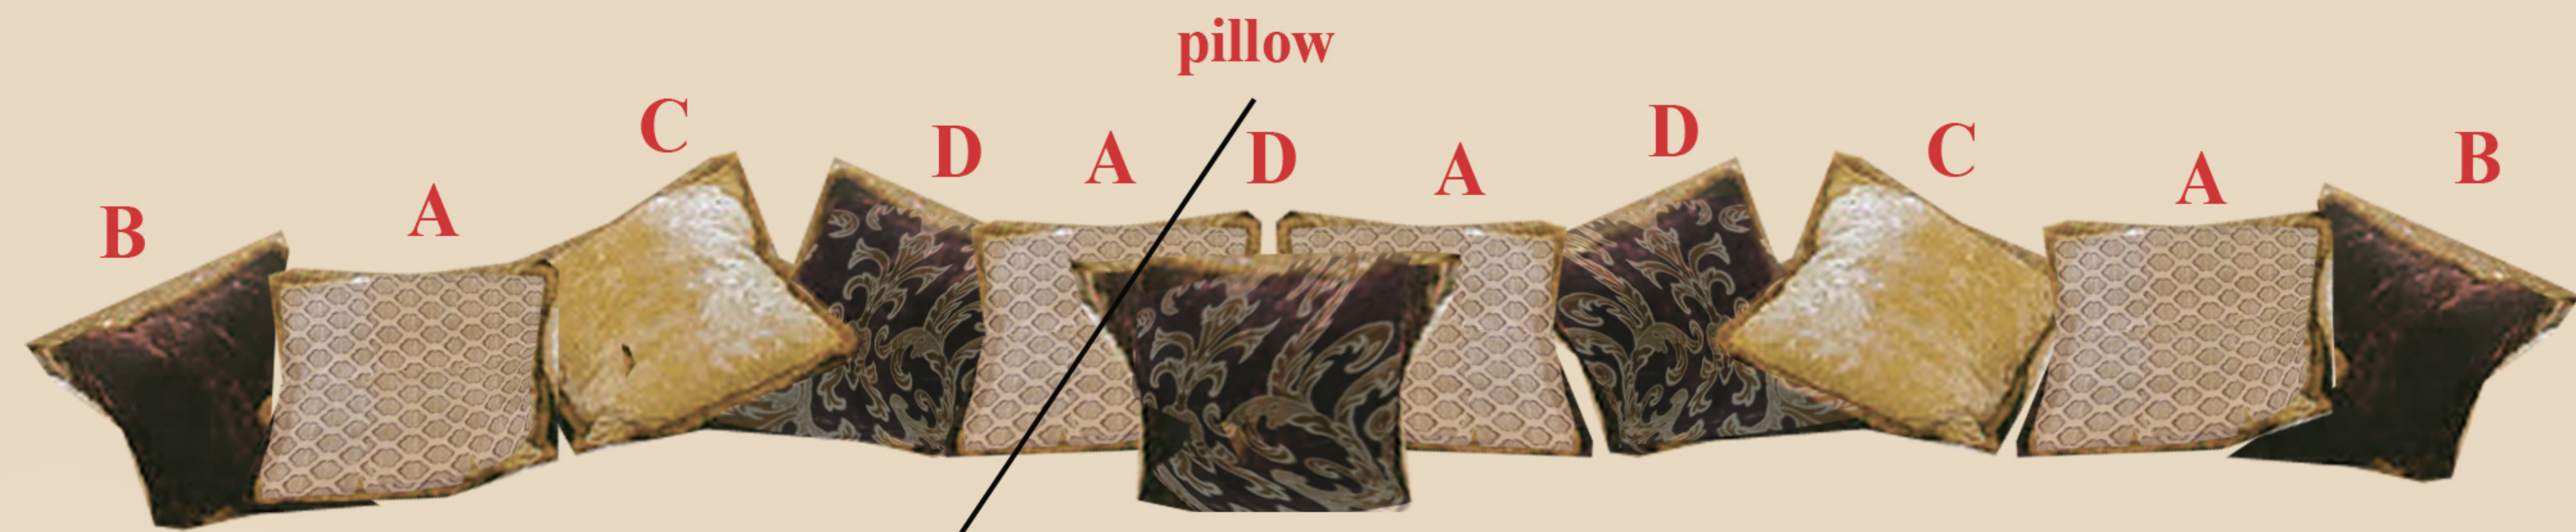

1

pillow - A,B,C


3

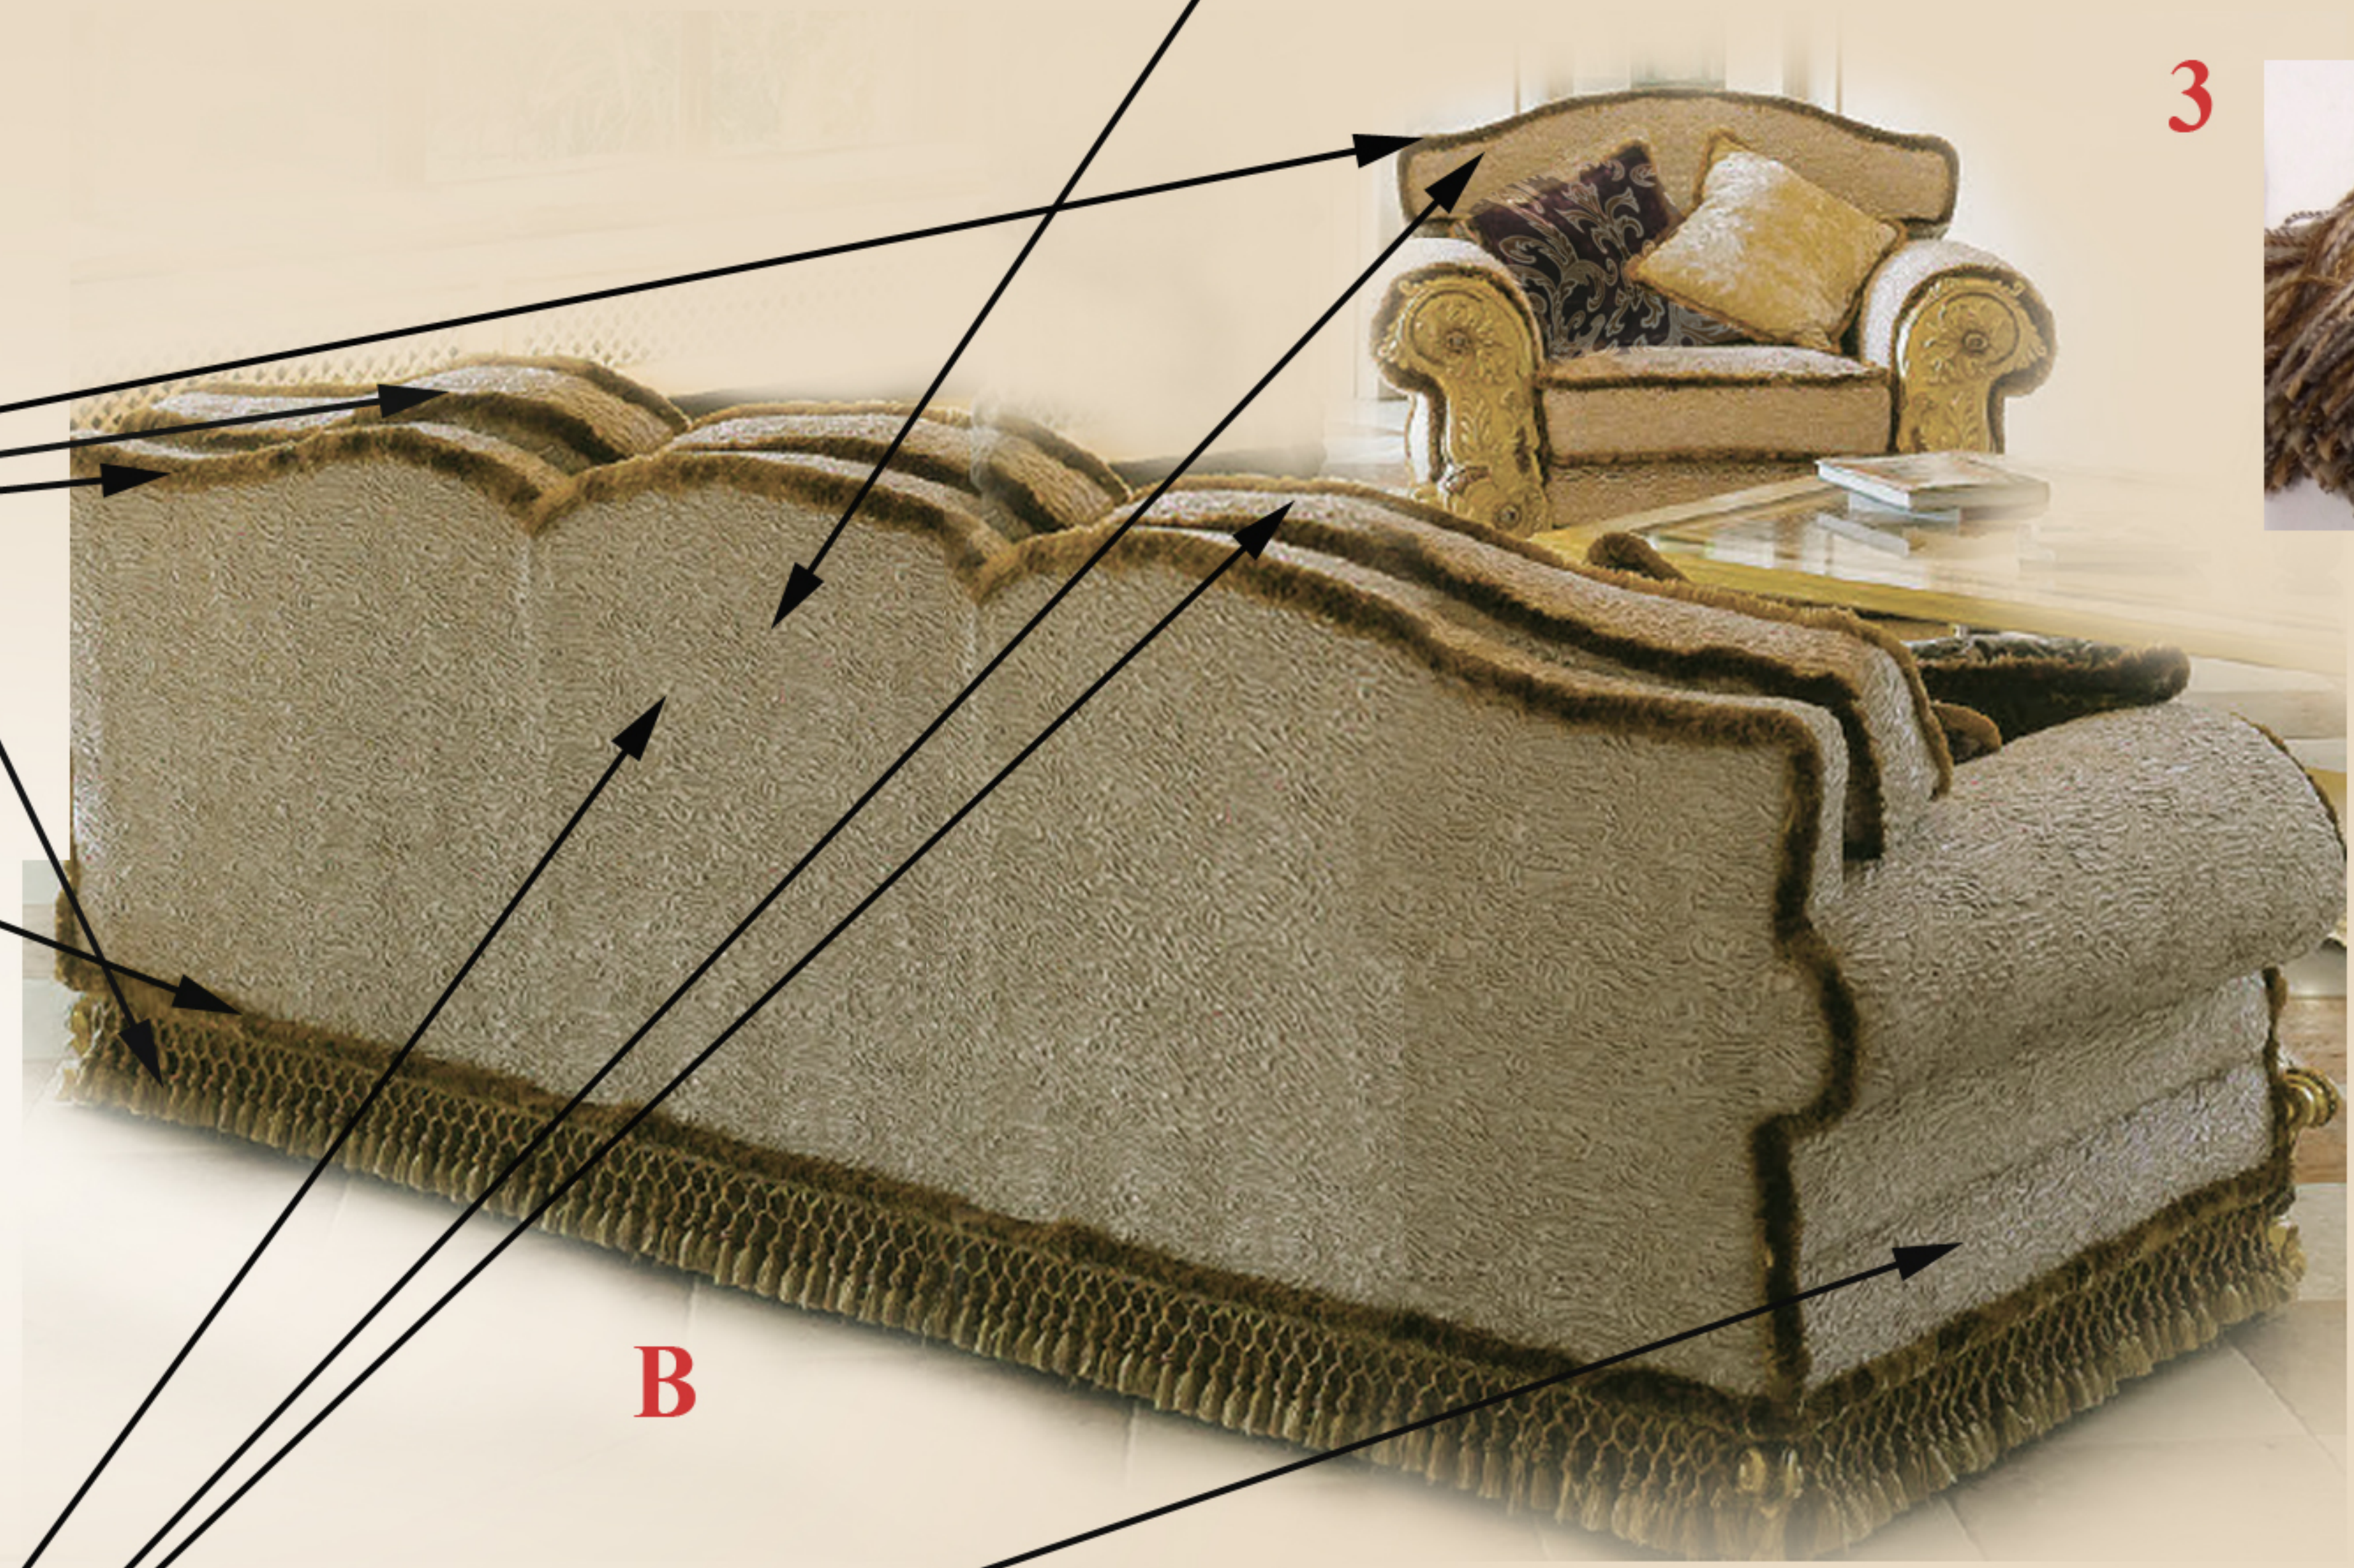

A

C


B

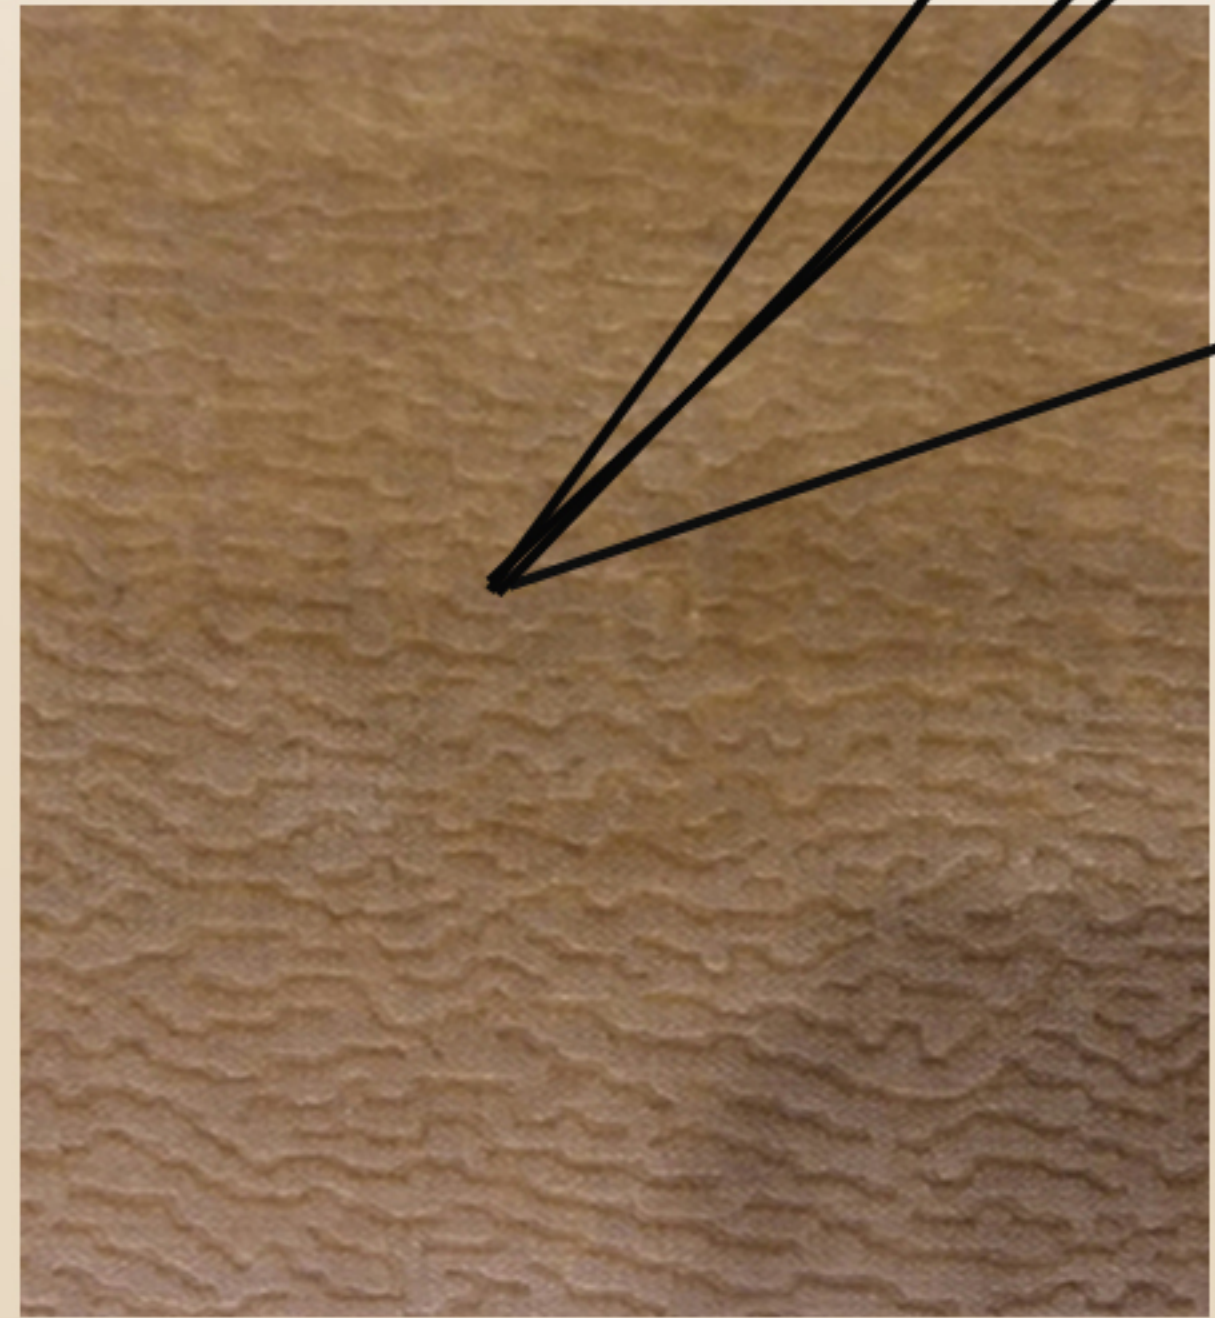

D




						Шифр: JORD	АИ
						Заказчик: Частное лицо	
						Адрес: Amman-Jordan, 121 Dabouq, Al Khawarej 3, land No. 329 Intersection Al Hijaz Street and Princess Iman Street	
Изм.	Кол.уч.	Лист	№ док.	Дата	Подп.	Частный дом	Стадия ДП
Рук. проекта	Кушпарёва						
Дизайнер	Чапланова						
Менеджер	Суханкина						
Архитектор	Уполовникова					Помещение 226 Обходная Галерея.Ткани	ООО"Чарльз Камерон"

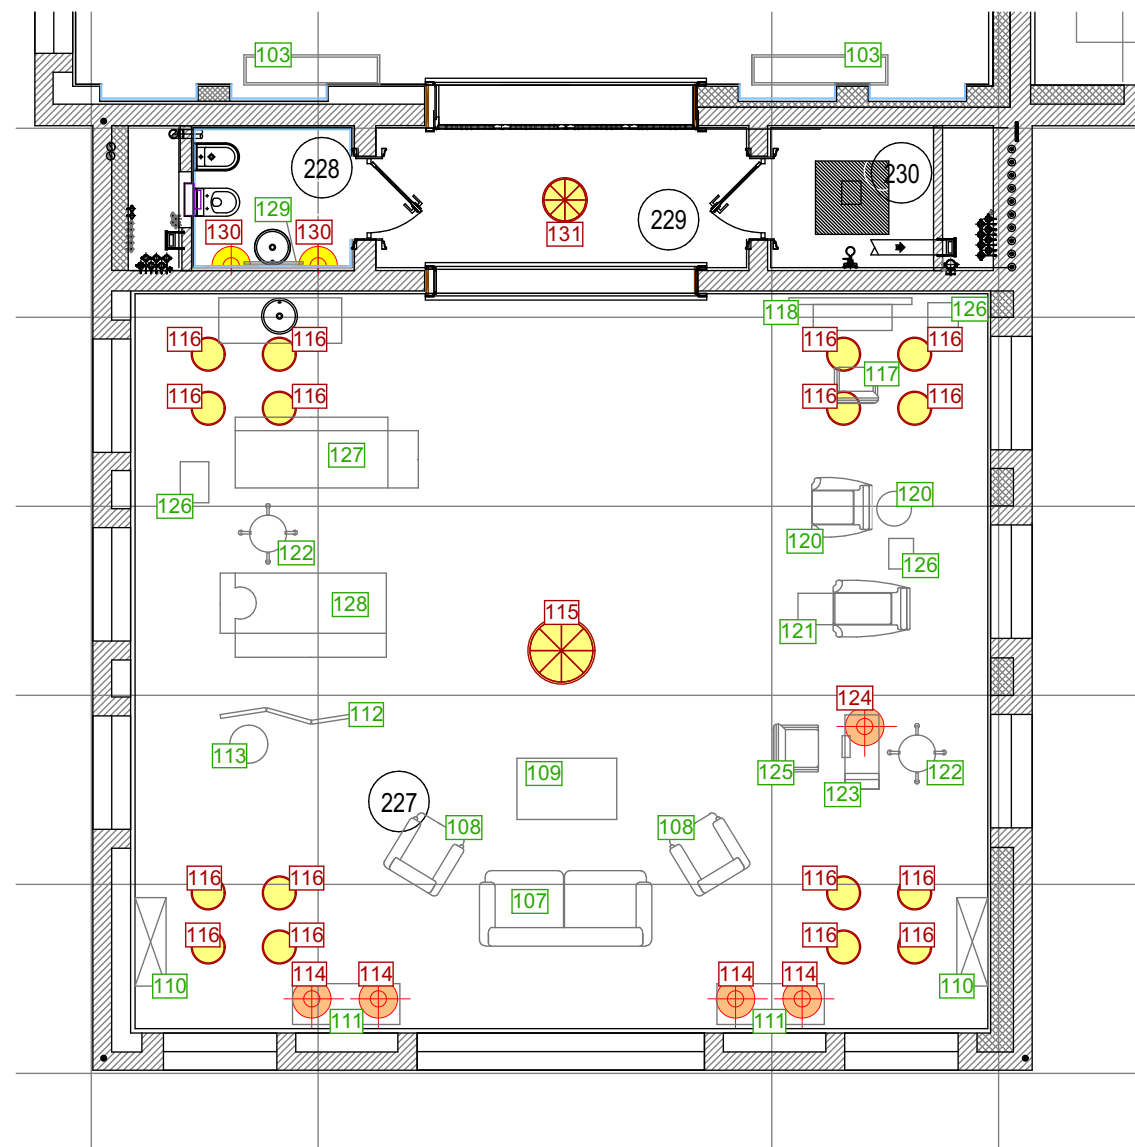[illegible]

						Шифр: JORD				
						Заказчик: Частное лицо				
						Адресс: Amman-Jordan 121 Dabouq, Al Khawarej 3, land No. 329 Intersection Al Hijaz Street and Princess Iman Street				
Изм.	Кол.уч.	Лист	№док.	Дата	Подп.					
						Частный дом		Стадия	Лист	Листов
Рук.проекта		Кушнарёва						ДП		
Дизайнер		Чапланова								
Менеджер		Суханкина				Помещение №227. Массажная.		ООО"Чарльз Камерон"		
Архитектор		Уполовникова								

Инв.№ подл.	Подп. и дата	Взам.инв.№	Согласовано:		

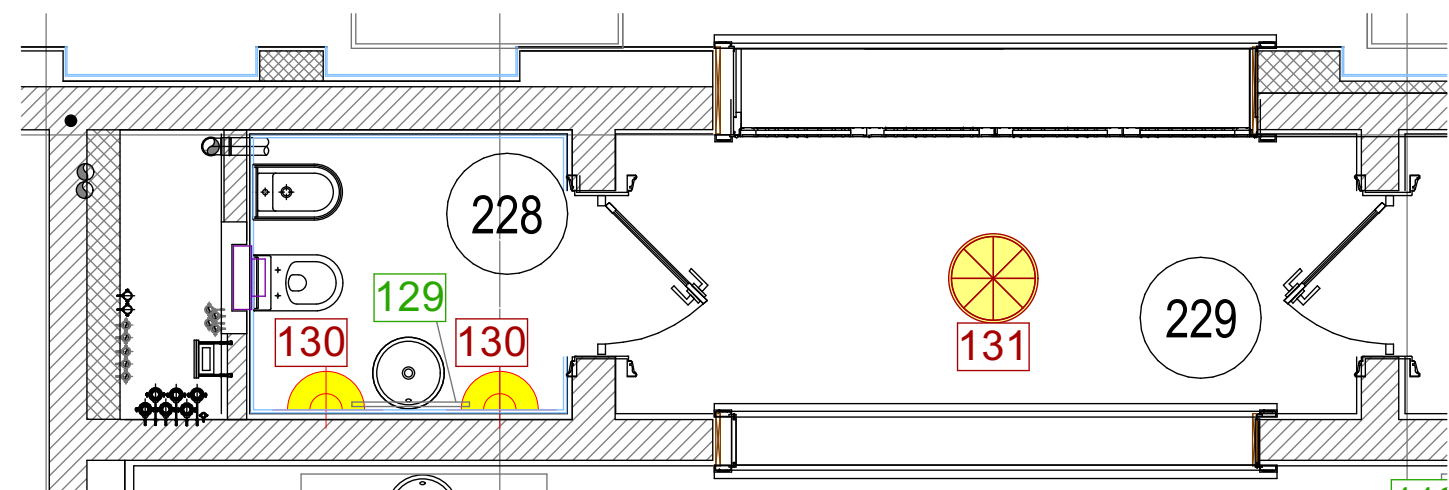

						Шифр: JORD					
						Заказчик: Частное лицо					
						Адресс: Amman-Jordan 121 Dabouq, Al Khawarej 3, land No. 329 Intersection Al Hijaz Street and Princess Iman Street					
Изм.	Кол.уч.	Лист	№док.	Дата	Подп.	Частный дом			Стадия	Лист	Листов
									ДП		
Рук.проекта	Кушнарёва					Помещение 228,229.С/у. Холл.			ООО"Чарльз Камерон"		
Дизайнер	Чапланова										
Менеджер	Суханкина										
Архитектор	Уполовникова										

Согласовано :			
Иив.№ подл.	Подп. и дата	Взам.иив.№	



						Шифр: JORD				АИ		
						Заказчик: Частное лицо						
						Адрес: Amman-Jordan, 121 Dabouq, Al Khawarej 3, land No. 329 Intersection Al Hijaz Street and Princess Iman Street						
Изм.	Кол.уч	Лист	№ док	Дата	Подп.							
Рук.проекта	Кушпарёва					Частный дом				Стадия	Лист	Листов
Дизайнер	Чапланова									ДП		
Менеджер	Суханкина					Помещение 228, 229 С/У, Холл				ООО"Чарльз Камерон"		
Архитектор	Уполовникова											

143. Зеркало 55x55




149. Люстра 120 h



132. Стеллаж 124x35x209h



Основная ткань на шторы

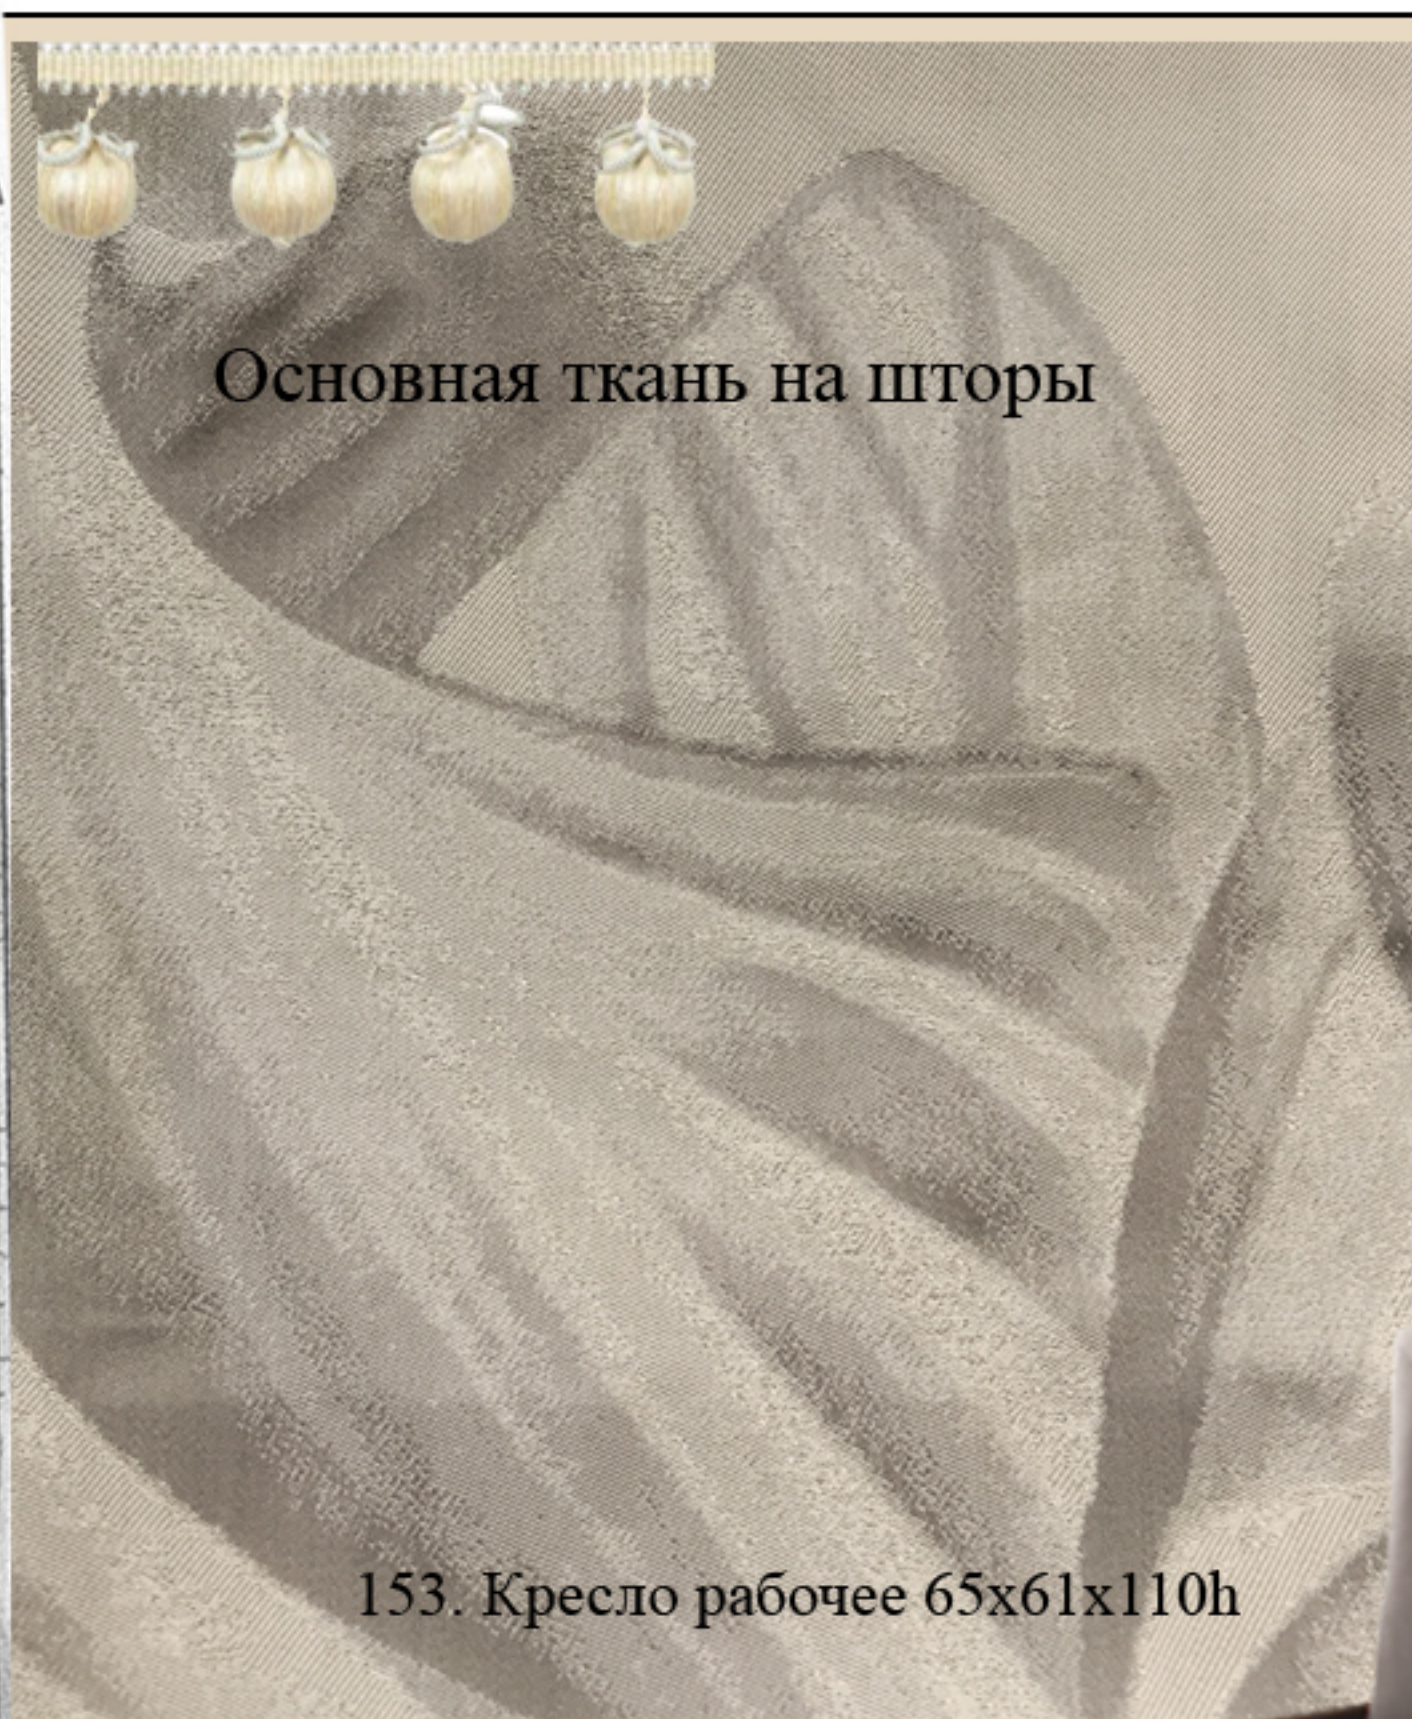

147. Лампа настольная 110h



153. Кресло рабочее 65x61x110h



152. Диван 270x106x70h



150. Кресло 81,5x105x93,5h



148. Торшер d55x200h



156. Комод 178x53x79h



133-142. Сундук

151. Кресло 84x96x89h



144. Стол журнальный 190x105x40h



154. Лампа настольная d51x86h



145. Стол кофейный d50x60,5h

146. Стол кофейный d55x62h



Финиш столярных изделий

Образец штукатурки шелк


155. Кресло 84x96x89h



						Шифр: JORD	АИ		
						Заказчик: Частное лицо			
						Адрес: Amman-Jordan, 121 Dabouq, Al Khawarej 3, land No. 329 Intersection Al Hijaz Street and Princess Iman Street			
						Частный дом	Стадия	Лист	Листов
							ДП		
						Помещение 231 Игровая	ООО "Чарльз Камерон"		

Согласовано:

Инв.№ подл.	Подп. и дата	Взам.инв.№			

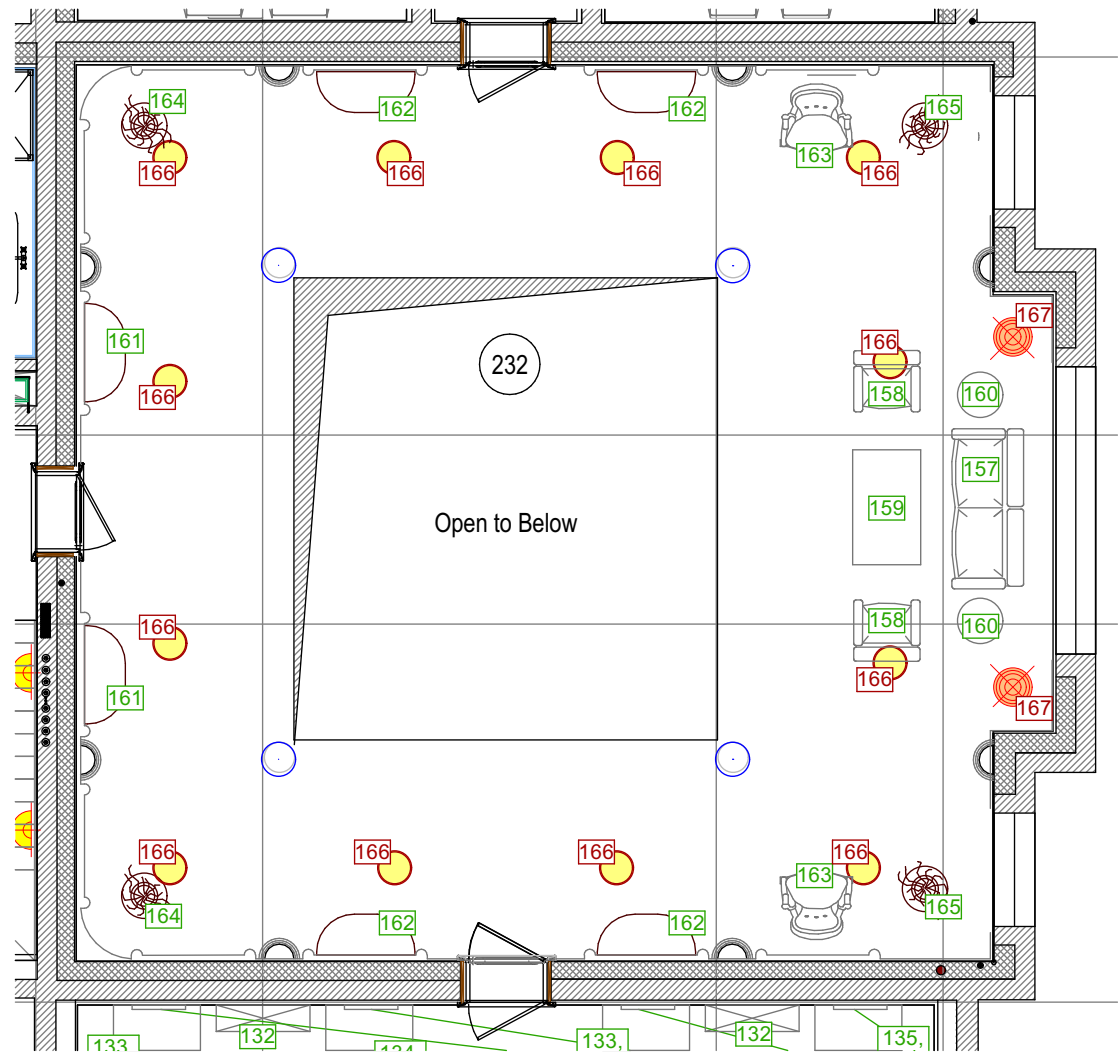

М 1:100

						Шифр: JORD			
						Заказчик: Частное лицо			
						Адресс: Amman-Jordan 121 Dabouq, Al Khawarej 3, land No. 329 Intersection Al Hijaz Street and Princess Iman Street			
Изм.	Кол.уч.	Лист	№док.	Дата	Подп.	Частный дом	Стадия	Лист	Листов
Рук.проекта		Кушнарёва					ДП		
Дизайнер		Чапланова							
Менеджер		Суханкина							
Архитектор		Уполовникова				Помещение №232. Обходная галерея.	ООО"Чарльз Камерон"		

166. Светильник потолочный d90x65h



163. Кресло 66x68x102h



164 Подставка под цветы d60x150h



162. Консоль 128x45x93h



161. Консоль 122x54x87h



Ткани на обивку кресел, диванов

160. Столик d60x56h



157. Диван 210x90x103h



159. Стол журнальный 140x100x46h



Образец штукатурки



Основания ткань на шторы

167. Торшер d52x180h




165. Подставка под цветы d45x118h

158. Кресло 80x90x100h



Финиш столярных изделий

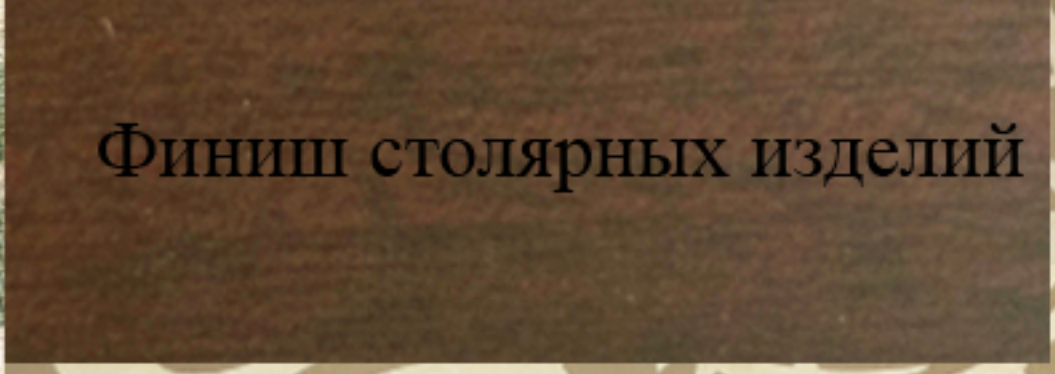


Ткани на обивку кресел



						Шифр: JORD	АИ		
						Заказчик: Частное лицо			
						Адрес: Amman-Jordan, 121 Dabouq, Al Khawarej 3, land No. 329 Intersection Al Hijaz Street and Princess Iman Street			
Изм.	Кол.уч	Лист	№док	Дата	Подп.	Частный дом	Стадия	Лист	Листов
Рук.проекта	Кушпарёва						ДП		
Дизайнер	Чапланова								
Менеджер	Суханкина								
Архитектор	Уполовникова					Помещение 232 Обходная галерея.	ООО"Чарльз Камерон"		

Согласовано:

Инв.№ подл.	Подп. и дата	Взам.инв.№					

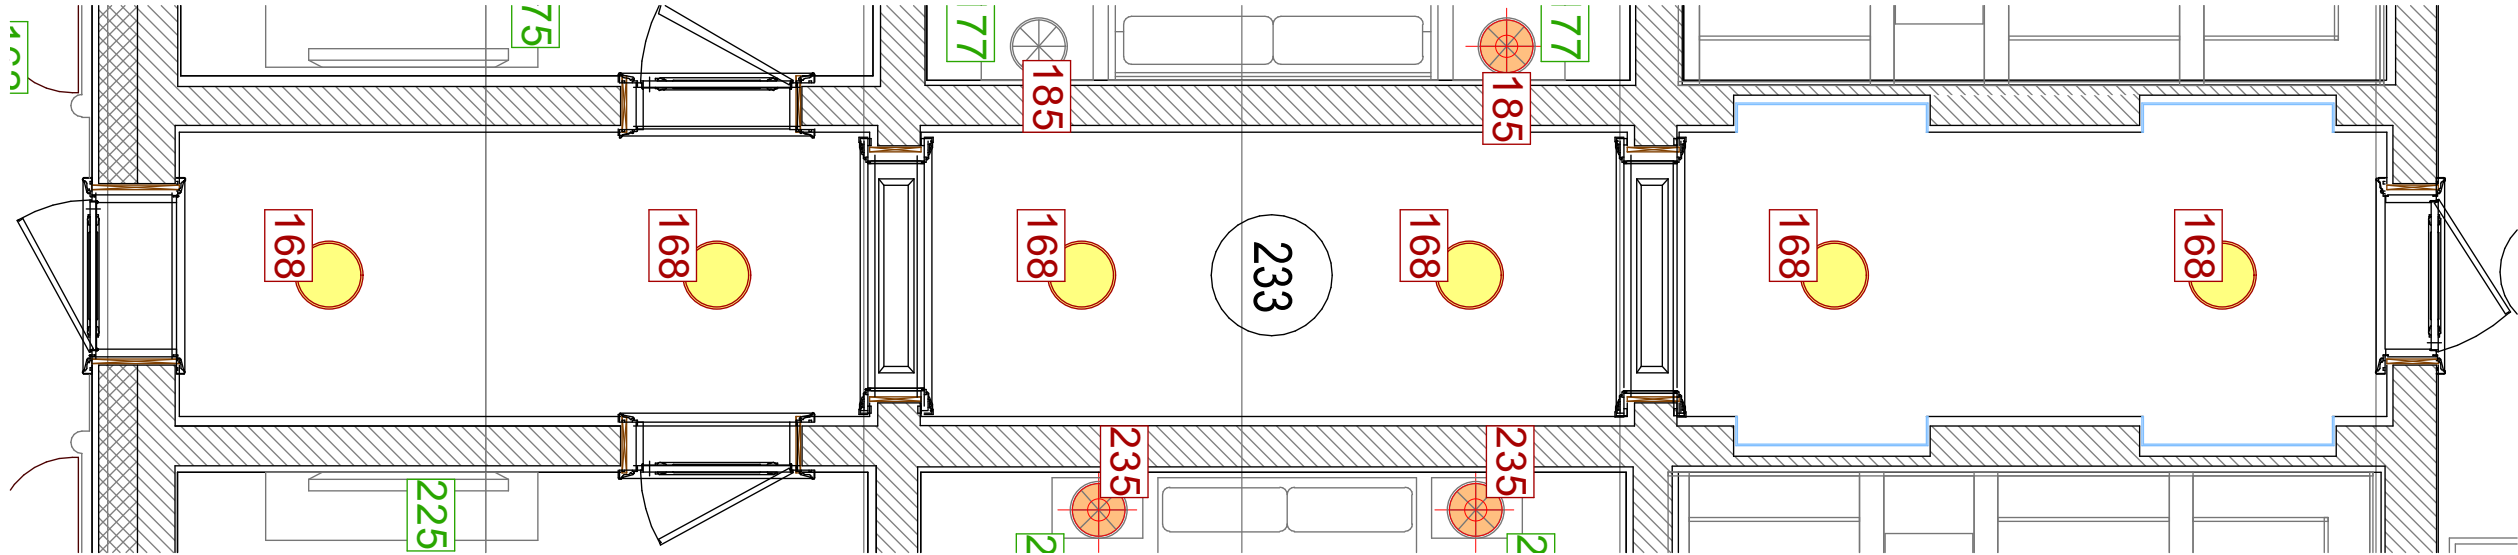

М 1:50


						Шифр: JORD			
						Заказчик: Частное лицо			
						Адресс: Amman-Jordan 121 Dabouq, Al Khawarej 3, land No. 329 Intersection Al Hijaz Street and Princess Iman Street			
Изм.	Кол.уч.	Лист	№док.	Дата	Подп.	Частный дом	Стадия	Лист	Листов
Рук.проекта	Кушнарёва						ДП		
Дизайнер	Чапланова								
Менеджер	Суханкина								
Архитектор	Уполовникова					Поещение №233. Холл.	ООО"Чарльз Камерон"		

Согласовано :

Взам.инв.№


Подп. и дата

Иив.№ подл.

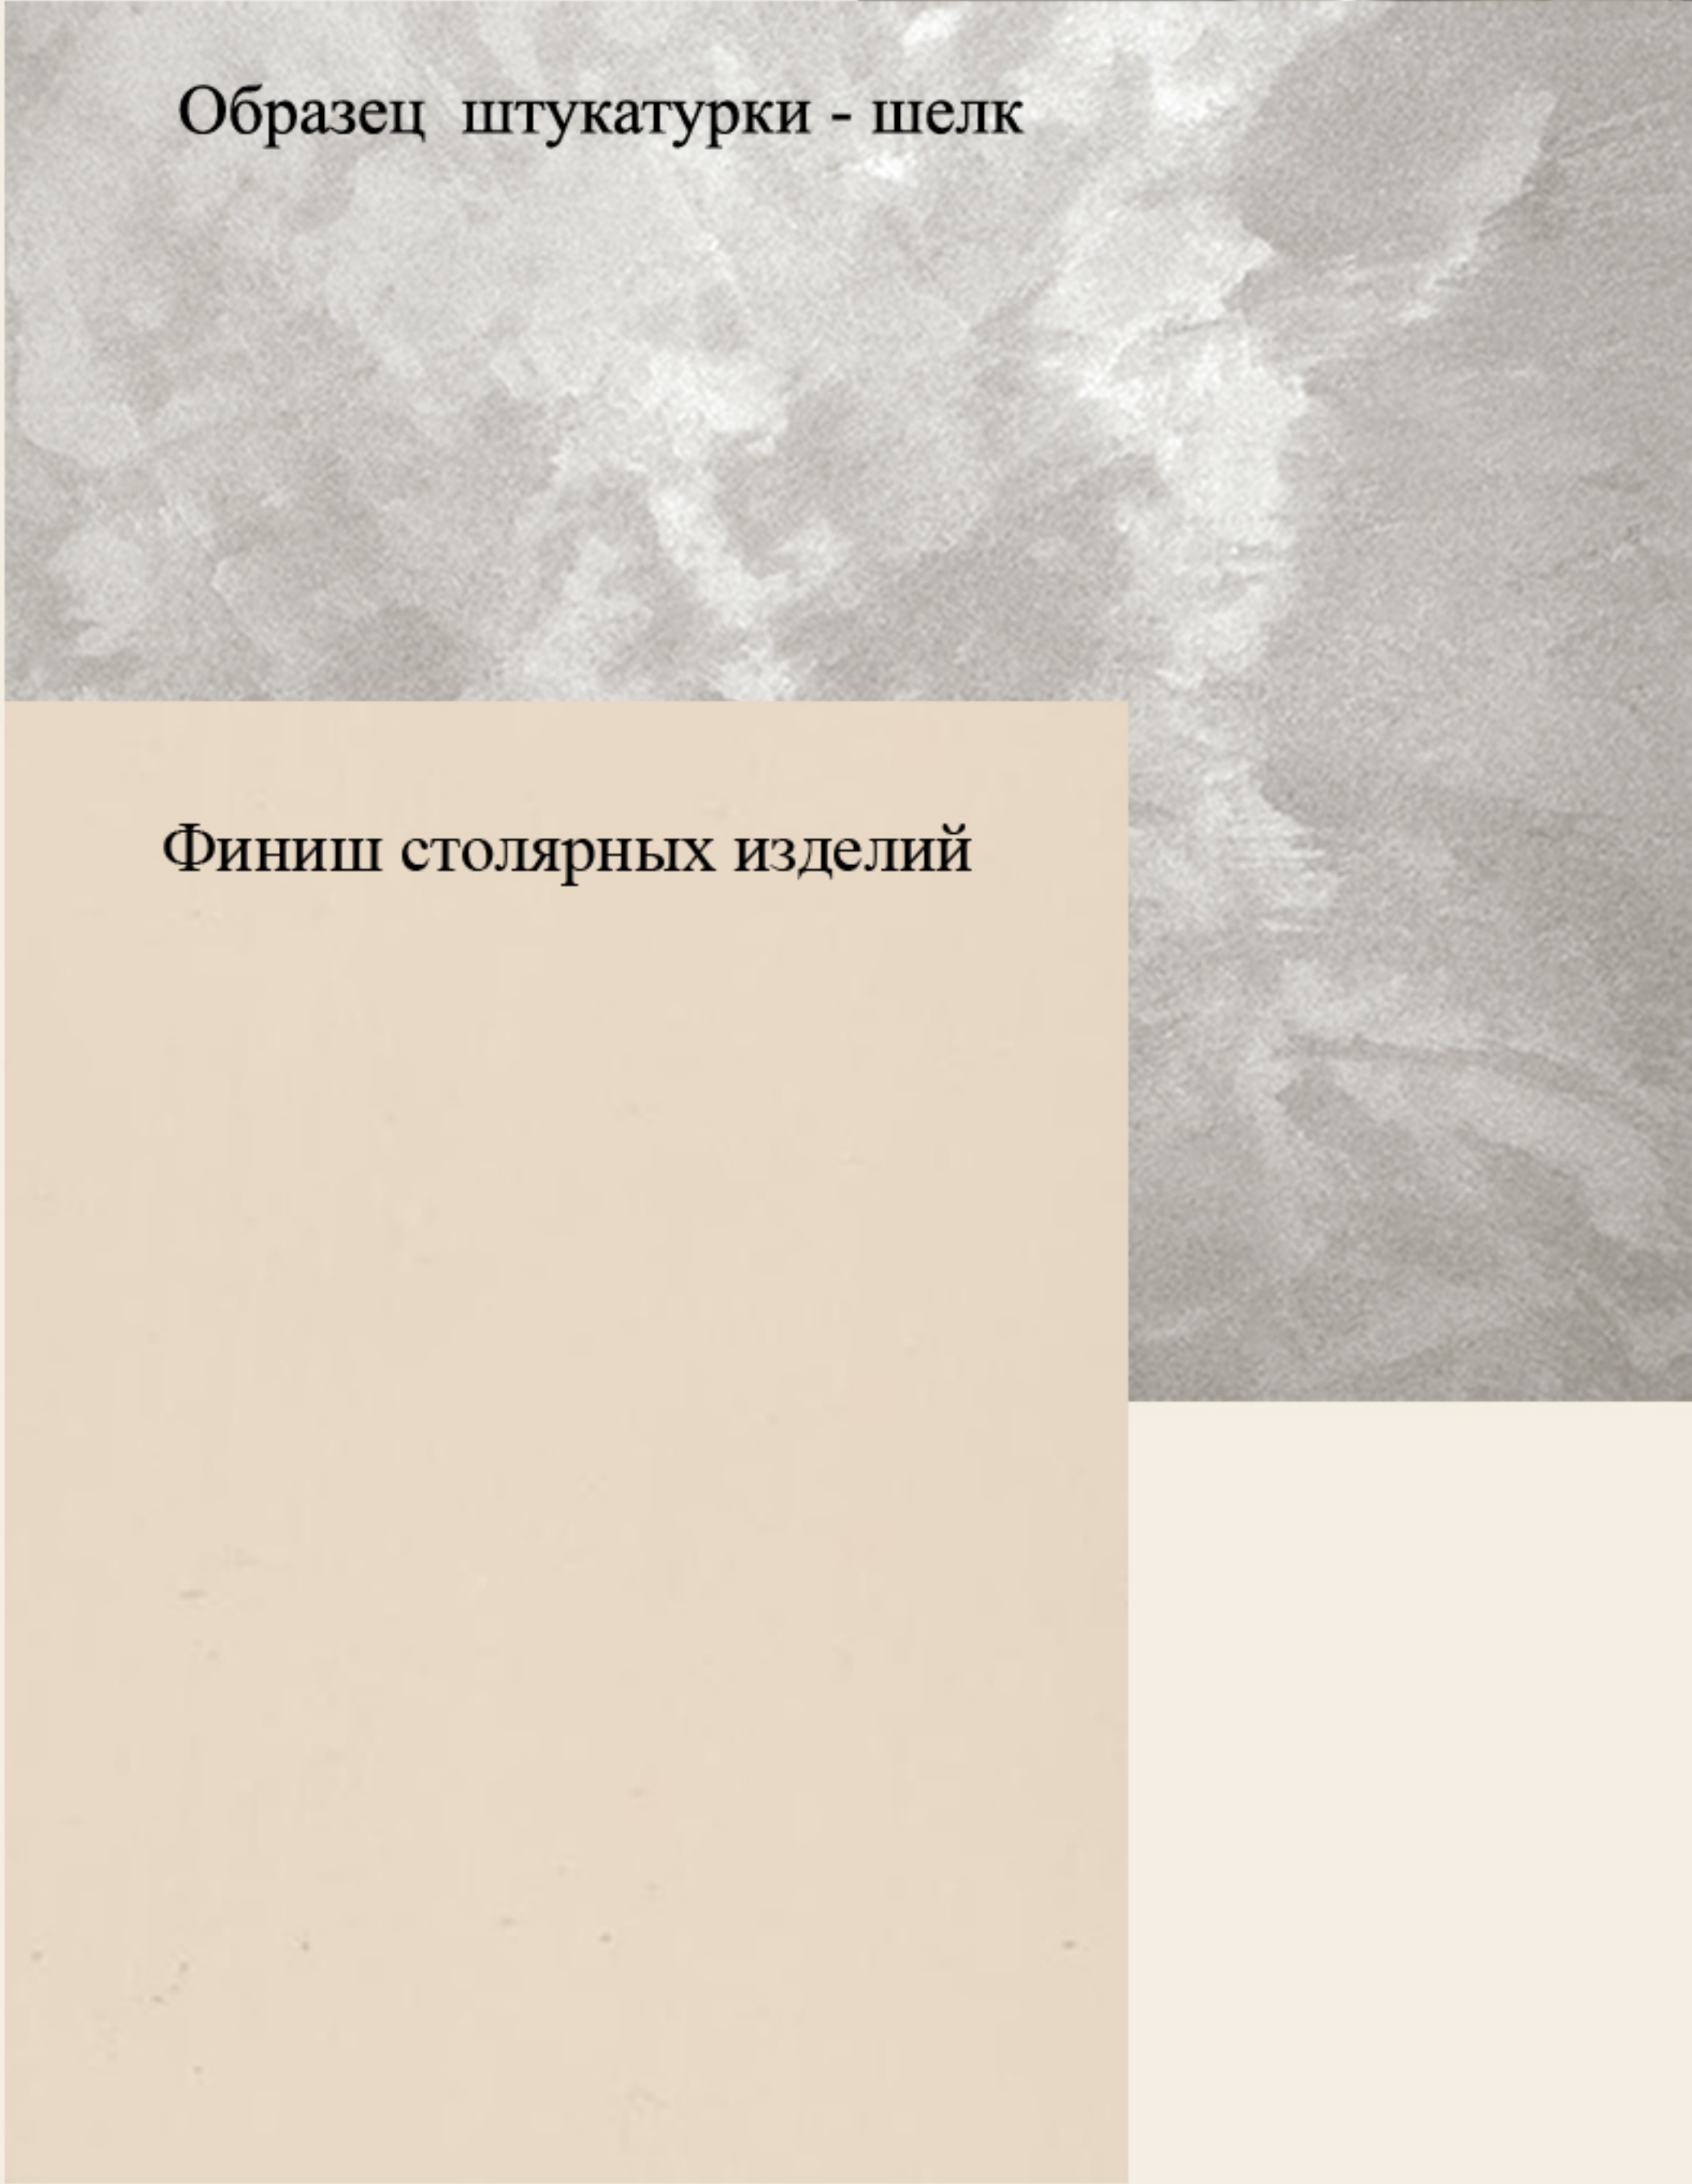

						Шифр : JORD				АИ
						Заказчик : Частное лицо				
						Адрес: Amman-Jordan, 121 Dabouq, Al Khawarej 3, land No. 329 Intersection Al Hijaz Street and Princess Iman Street				
Изм.	Кол.уч	Лист	№ док	Дата	Подп.					
Рук.проекта		Кушпарёва				Частный дом	Стадия	Лист	Листов	
Дизайнер		Чапланова					ДП			
Менеджер		Суханкина				Помещение 233 Холл	ООО"Чарльз Камерон"			
Архитектор		Уполовникова								

Инв.№ подл.	Подп. и дата	Взам.инв.№	Согласовано:		

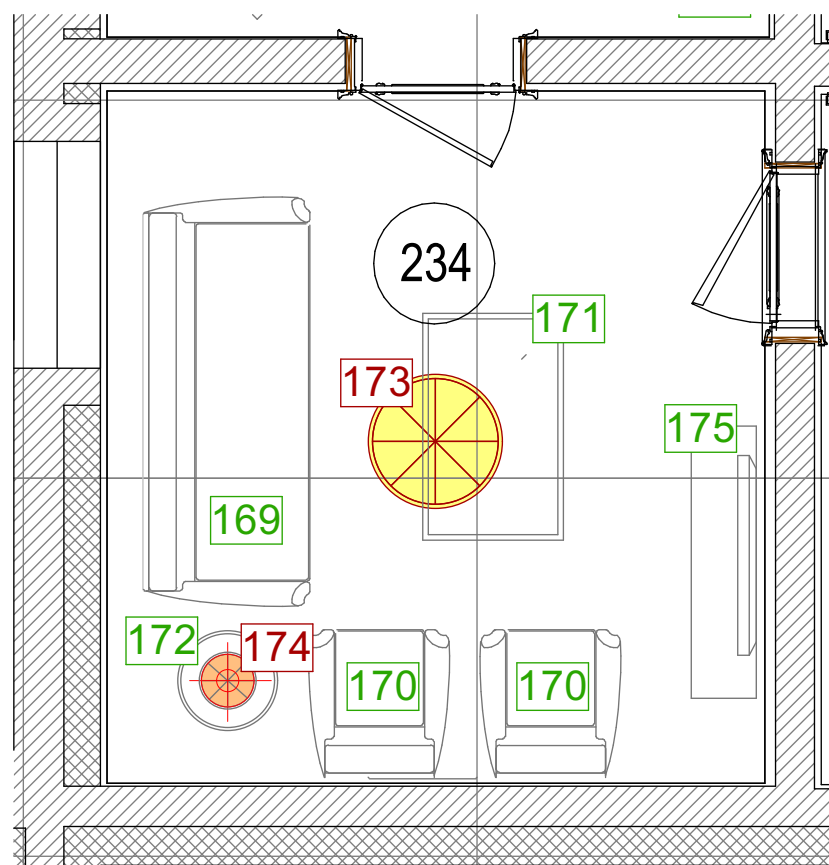

						Шифр: JORD					
						Заказчик: Частное лицо					
						Адресс: Amman-Jordan 121 Dabouq, Al Khawarej 3, land No. 329 Intersection Al Hijaz Street and Princess Iman Street					
Изм.	Кол.уч.	Лист	№док.	Дата	Подп.						
						Частный дом			Стадия	Лист	Листов
Рук.проекта		Кушнарёва							ДП		
Дизайнер		Чапланова									
Менеджер		Суханкина				Помещения №234. Гостиная.			ООО"Чарльз Камерон"		
Архитектор		Уполовникова									

Образец штукатурки

Основная ткань на шторы

173. Люстра d90x120h

170. Кресло 92x86x105h

172. Столик d66x70h

169. Диван 270x105x86h

174. Лампа настольная d45x83h

171. Стол журнальный 150x93x46h

175. Консоль 134x43x94h

Ткани на обивку кресел
и дивана


						Шифр:	АИ		
						Заказчик:	Частное лицо		
						Адрес:	Amman-Jordan, 121 Dabouq, Al Khawarej 3, land No. 329 Intersection Al Hijaz Street and Princess Iman Street		
Изм.	Кол.уч.	Лист	№док.	Дата	Подп.	Частный дом	Стадия	Лист	Листов
Рук.проекта							ДП		
Дизайнер									
Мепеджер									
Архитектор						Помещение 234 Гостиная	ООО"Чарльз Камерон"		
							Копировал АЗ		

Согласовано:

Взам. инв. №

Подп. и дата

Иив. № подл.

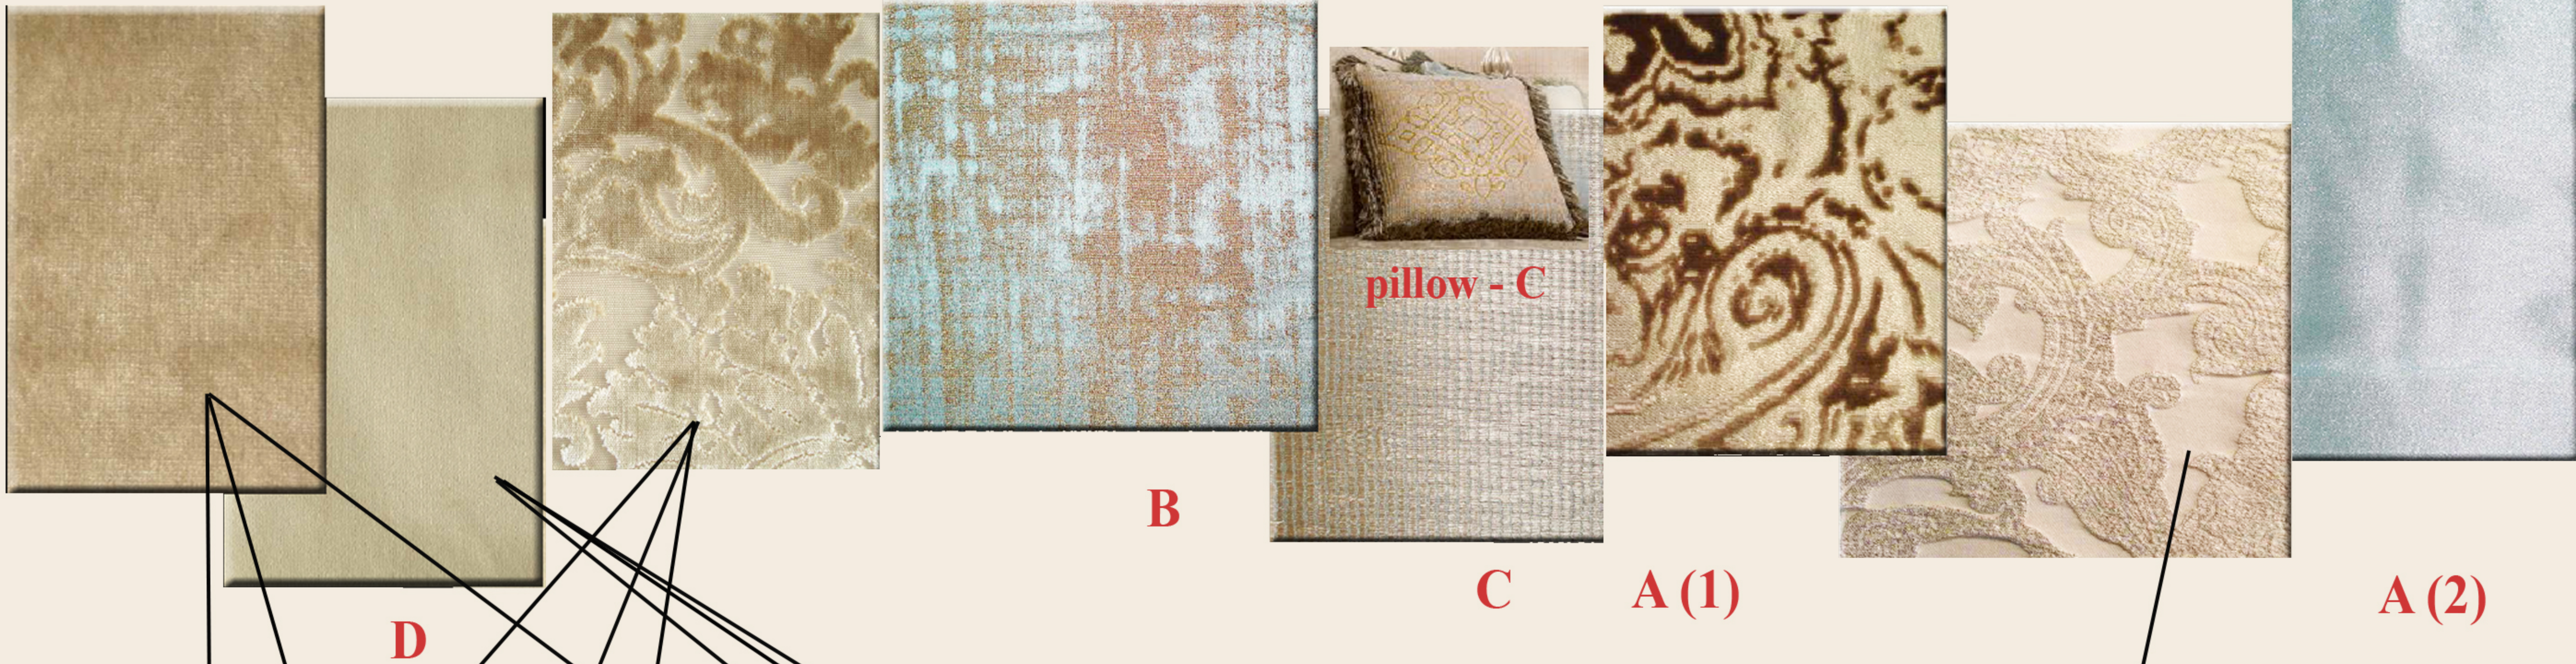


pillow - A



pillow - A,B,C,D

						Шифр: JORD	АИ
						Заказчик: Частное лицо	
						Адрес: Amman-Jordan, 121 Dabouq, Al Khawarej 3, land No. 329 Intersection Al Hijaz Street and Princess Iman Street	
Изм.	Кол.уч	Лист	№ док	Дата	Подп.	Частный дом	Стадия
							Лист
Рук. проекта	Кушпарёва					Помещение 234 Гостиная. Ткани	Листов
Дизайнер	Чапланова						ДП
Менеджер	Суханкина						
Архитектор	Уполовникова						
							ООО "Чарльз Камерон"

Инв.№ подл.	Подп. и дата	Взам.инв.№	Согласовано:		

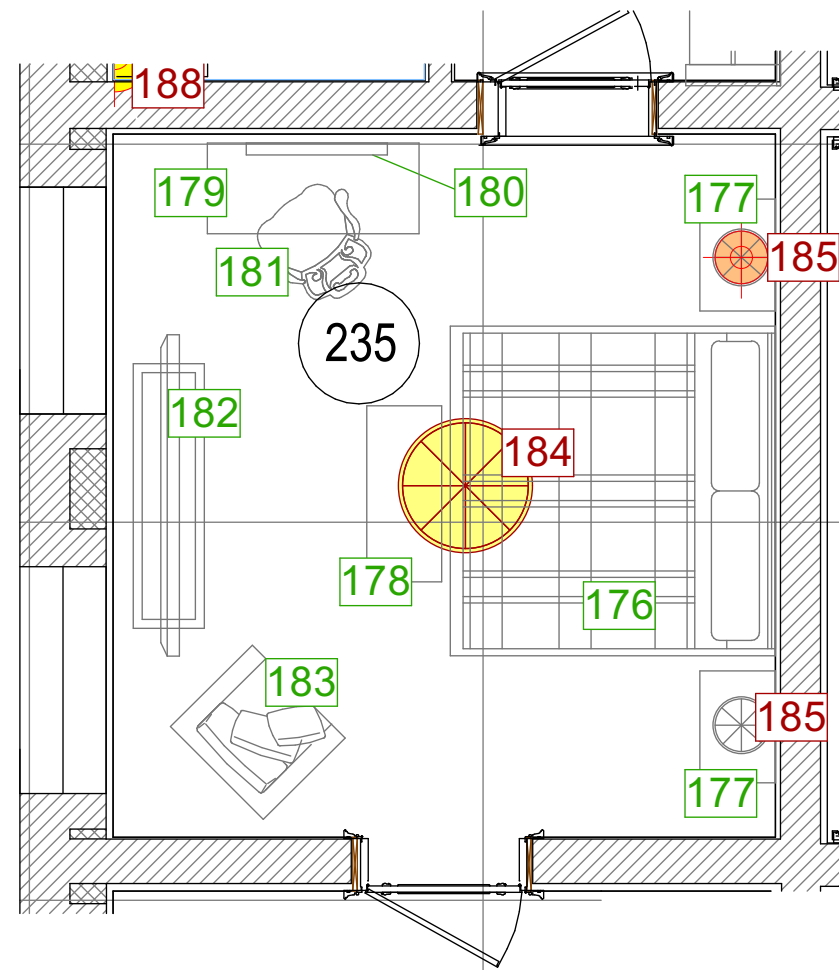

						Шифр: JORD				
						Заказчик: Частное лицо				
						Адресс: Amman-Jordan 121 Dabouq, Al Khawarej 3, land No. 329 Intersection Al Hijaz Street and Princess Iman Street				
Изм.	Кол.уч.	Лист	№док.	Дата	Подп.					
						Частный дом		Стадия	Лист	Листов
Рук.проекта		Кушнарёва						ДП		
Дизайнер		Чапланова								
Менеджер		Суханкина				Помещения №235 . Спальня.		ООО"Чарльз Камерон"		
Архитектор		Уполовникова								

Согласовано :

Взам.инв.№

Подп. и дата

Ивв.№ подл.

Основная ткань на шторы

Образец штукатурки

184. Люстра d100x100h

185. Лампа настольная 76h

176. Кровать 218x216x155

177. Тумбочка 74x50x75h

179. Столик туалетный 140x60x75h

180. Зеркало 113x115h

181. Стул 64x64x107h

178. Банкетка 116x36x65


183. Кресло без подушки 76x82x91h

182. Тумба под TV 175x47x64

						Шифр:	АИ		
						Заказчик:	Частное лицо		
						Адрес:	Amman-Jordan, 121 Dabouq, Al Khawarej 3, land No. 329 Intersection Al Hijaz Street and Princess Iman Street		
Изм.	Кол.уч	Лист	№док	Дата	Подп.	Частный дом	Стадия	Лист	Листов
Рук.проекта	Кушпирёва						ДП		
Дизайнер	Чапанова								
Мепеджер	Суханкина								
Архитектор	Уполовникова					Помещение 235 Спальня	ООО"Чарльз Камерон"		

Копировал АЗ

Инв.№ подл.	Подп. и дата	Взам.инв.№	Согласовано:		

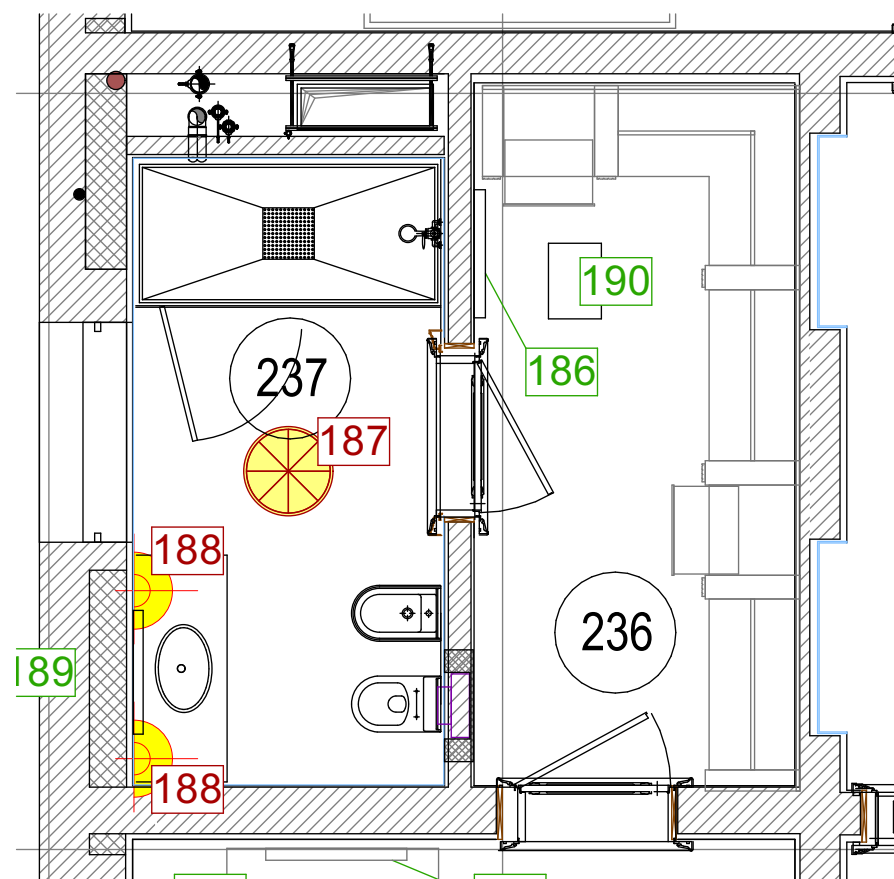

M 1:50

						Шифр: JORD						
						Заказчик: Частное лицо						
						Адресс: Amman-Jordan 121 Dabouq, Al Khawarej 3, land No. 329 Intersection Al Hijaz Street and Princess Iman Street						
Изм.	Кол.уч.	Лист	№док.	Дата	Подп.							
						Частный дом				Стадия	Лист	Листов
Рук.проекта	Кушнарёва				ДП							
Дизайнер	Чапланова				Помещение №236, 237. Гардеробная, Ванная комната.				ООО"Чарльз Камерон"			
Менеджер	Суханкина											
Архитектор	Уполовникова											

Финиш столярных изделий

186. Зеркало 70x160h

187. Люстра d74x82h

189. Зеркало 74x140h

Ткань на обивку банкетки

Основная ткань на шторы

190. Банкетка 50x35x48h

Образец штукатурки - шелк


						Шифр: JORD	АИ		
						Заказчик: Частное лицо			
						Адрес: Amman-Jordan, 121 Dabouq, Al Khawarej 3, land No. 329 Intersection Al Hijaz Street and Princess Iman Street			
Изм.	Кол.уч	Лист	№док	Дата	Подп.	Частный дом	Стадия	Лист	Листов
Рук.проекта	Кушпарёва						ДП		
Дизайнер	Чапланова								
Менеджер	Суханкина								
Архитектор	Уполовникова					Помещение 236, 237 Гардеробная, Ванная комната	ООО"Чарльз Камерон"		

Согласовано:

Взам. инв. №

Подп. и дата

Инв. № подл.

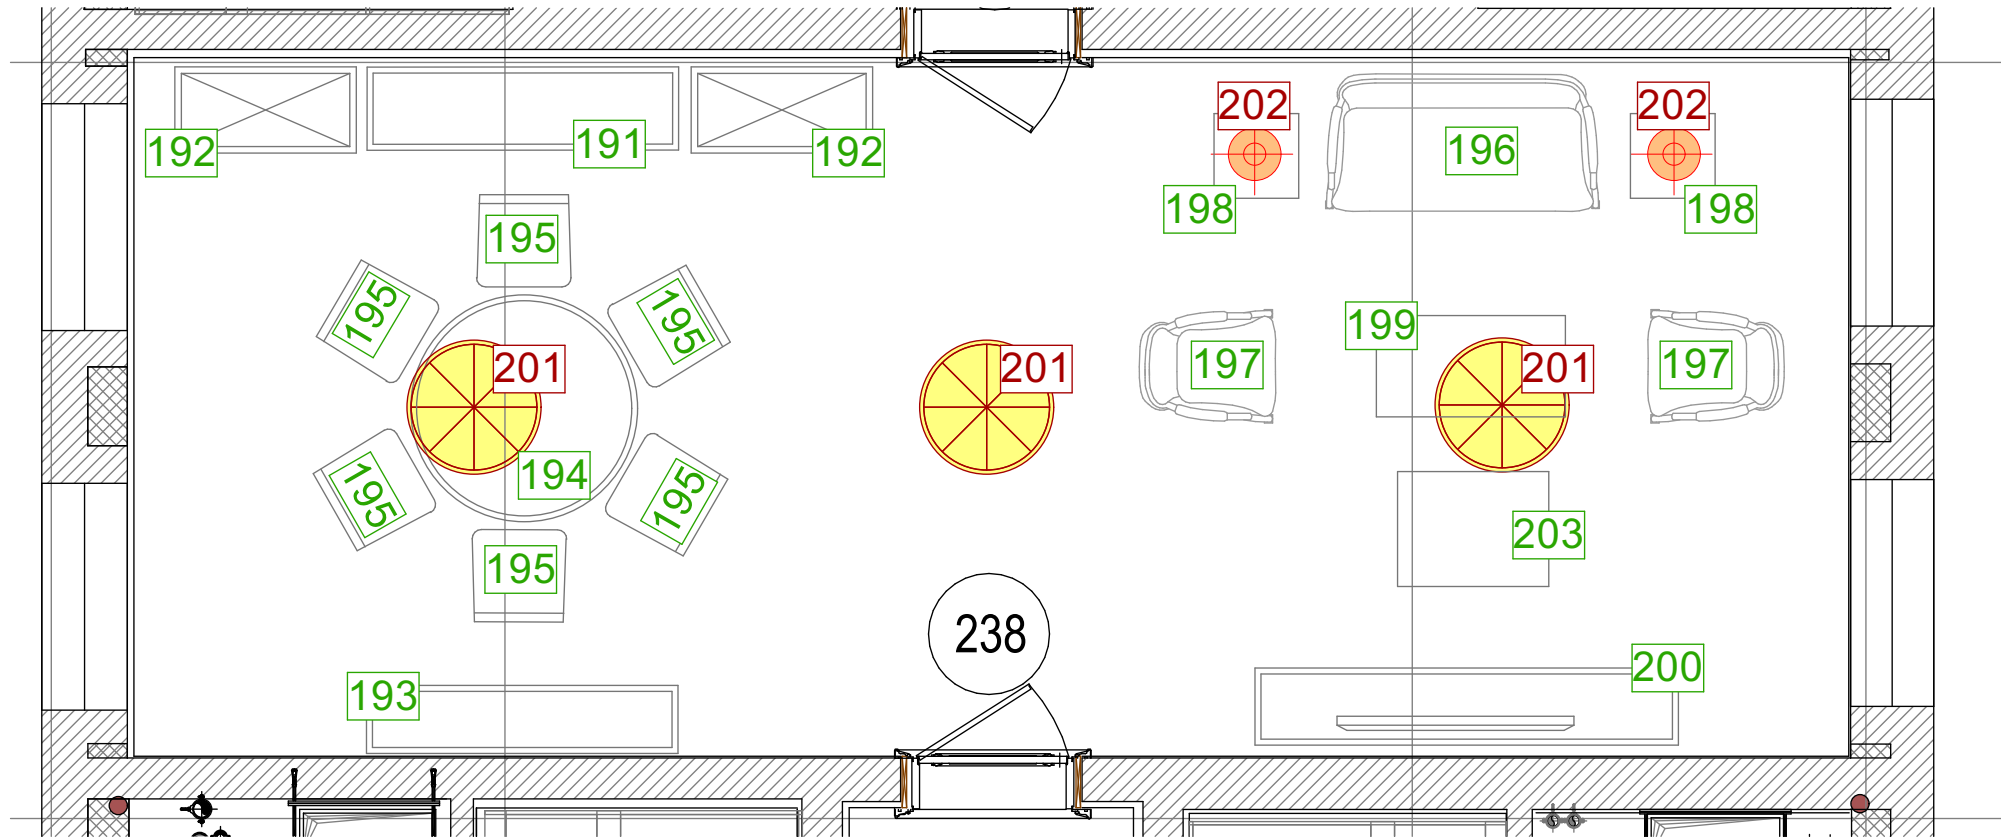

М 1:50

						Шифр: JORD			
						Заказчик: Частное лицо			
						Адресс: Amman-Jordan 121 Dabouq, Al Khawarej 3, land No. 329 Intersection Al Hijaz Street and Princess Iman Street			
Изм.	Кол.уч.	Лист	№док.	Дата	Подп.	Частный дом	Стадия	Лист	Листов
Рук.проекта	Кушнарёва						ДП		
Дизайнер	Чапланова								
Менеджер	Суханкина						Помещения № 238.Гостиная.	ООО"Чарльз Камерон"	
Архитектор	Уполовникова								

Согласовано:

Взам. лив. №

Подп. и дата

Иив. № подл.

201. Люстра d95x110h финиш

193. Витрина 206x45x199h

191. Комод 206x55x91h

192. Витрина 120x55x208

194. Стол d150x78h

195. Кресло 61x62x101h

196. Диван 181x90x104h

199. Стол центральный 125x67x48h

200. Тумба под TV 280x51x93h

198. Столик 56x56x48h

203. Пуф 100x76x46

197. Кресло 75x90x104h

Образец штукатурки - шелк с рисунком по трафарету

Основная ткань на шторы


Ткани на обивку кресел
у стола

Ткани на обивку дивана
и кресел

Шифр:	АИ		
Заказчик:	Частное лицо		
Адрес:	Amman-Jordan, 121 Dabouq, Al Khawarej 3, land No. 329 Intersection Al Hijaz Street and Princess Iman Street		
Частный дом	Стадия	Лист	Листов
	ДП		
Помещение 238, Гостиная	ООО "Чарльз Камерон"		

Согласовано:

Инов.№ подл.	Подп. и дата	Взам.инв.№

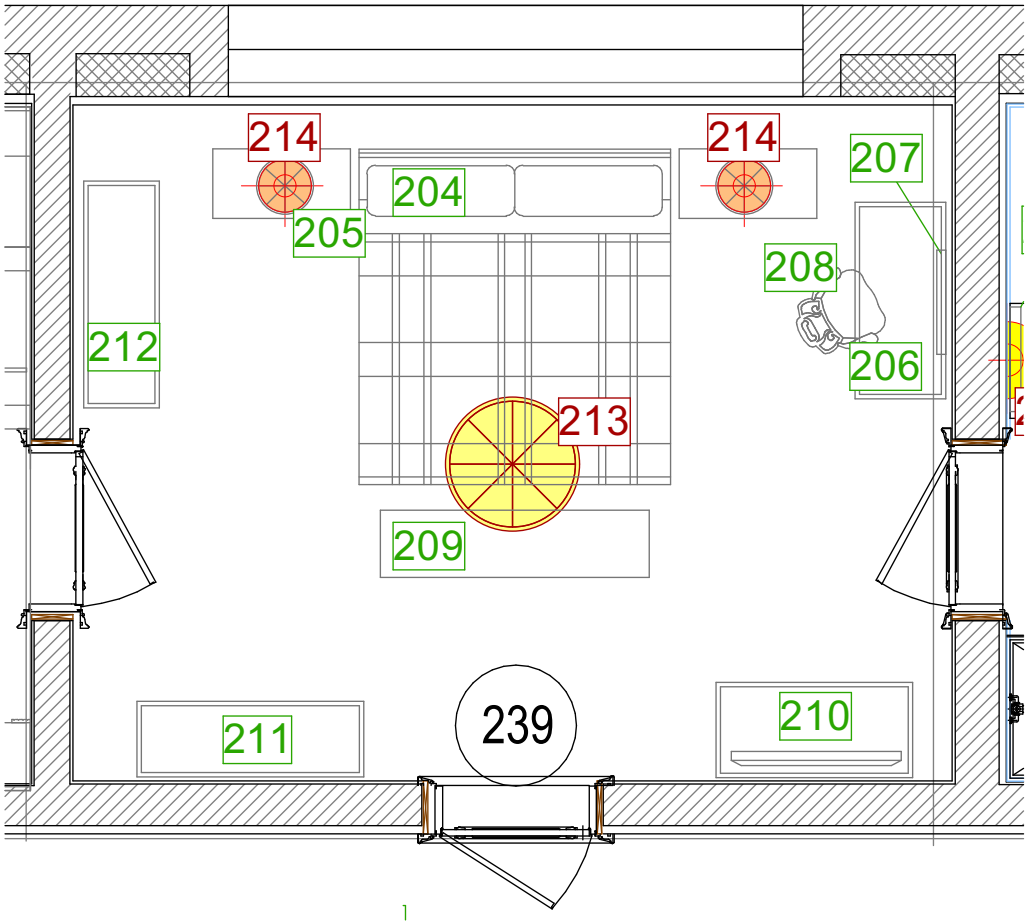

М 1:50

						Шифр: JORD			
						Заказчик: Частное лицо			
						Адресс: Amman-Jordan 121 Dabouq, Al Khawarej 3, land No. 329			
						Intersection Al Hijaz Street and Princess Iman Street			
Изм.	Кол.уч.	Лист	№док.	Дата	Подп.	Частный дом	Стадия	Лист	Листов
Рук.проекта	Кушнарёва						ДП		
Дизайнер	Чапанова								
Менеджер	Суханкина								
Архитектор	Уполовникова					Помещения № 239. Спальня.		ООО"Чарльз Камерон"	

Согласовано :			
Иив.№ подл.	Подп. и дата	Взам.ивв.№	

Образец штукатурки

206. Туалетный столик 130x60x75h
207. Зеркало 120x115h

Основная ткань на шторы

212. Консоль 130x52x92h

213. Люстра d100x100h

214. Лампа настольная 81h

204. Кровать 205x142h

205. Тумбочка 91X46x91h

211. Комод 150x50x87h

208. Стул 52x58x100h

209. Банкетка 134x55x52h

210. Тумба под TV 113x63x160h

Изм.

Кол.уч

Лист

№док

Дата

Подп.

Рук.проекта

Дизайнер

Менеджер

Архитектор

Кушпирёва

Чапанова

Суханкина

Уполовникова

Шифр :

Заказчик : Частное лицо

Адрес : Amman-Jordan, 121 Dabouq, Al Khawarej 3, land No. 329
Intersection Al Hijaz Street and Princess Iman Street

Частный дом

Помещение 239
Спальня

АИ

Стадия

Лист


Листов

ДП

ООО"Чарльз Камерон"

Копировал АЗ

Инв.№ подл.	Подп. и дата	Взам.инв.№	Согласовано:		

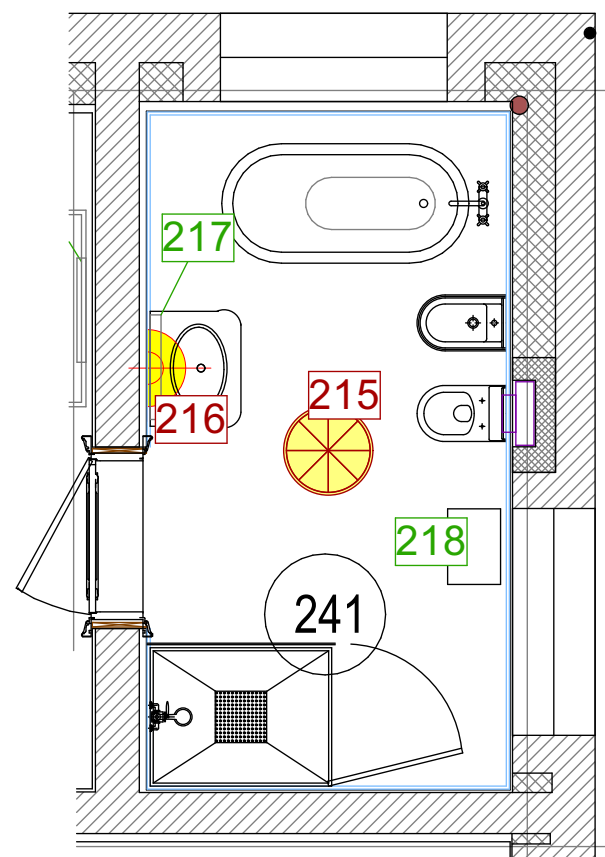

						Шифр: JORD					
						Заказчик: Частное лицо					
						Адресс: Amman-Jordan 121 Dabouq, Al Khawarej 3, land No. 329 Intersection Al Hijaz Street and Princess Iman Street					
Изм.	Кол.уч.	Лист	№док.	Дата	Подп.	Частный дом			Стадия	Лист	Листов
									ДП		
Рук.проекта		Кушнарёва							Помещение №241. Ванная комната.		
Дизайнер		Чапланова									
Менеджер		Суханкина									
Архитектор		Уполовникова									

Согласовано :

Взам.инв.№

Подп. и дата

Иив.№ подл.

Финиш столярных изделий

Ткань на обивку банкетки

Образец штукатурки - шелк

Основная ткань на шторы

Ткань для римской шторы


218. Банкетка 50x35x48h

215. Люстра d78x72h

216. Бра d14x21hx16p 217. Зеркало 64x84h

						Шифр: JORD				АИ
						Заказчик: Частное лицо				
						Адрес: Amman-Jordan, 121 Dabouq, Al Khawarej 3, land No. 329 Intersection Al Hijaz Street and Princess Iman Street				
Изм.	Кол.уч	Лист	№ док	Дата	Подп.					
						Частный дом	Стадия	Лист	Листов	
Рук.проекта	Кушпарёва						ДП			
Дизайнер	Чапланова					Помещение 240, 241 Гардеробная, Ванная комната	ООО"Чарльз Камерон"			
Менеджер	Суханкина									
Архитектор	Уполовникова									

Инв.№ подл.	Подп. и дата	Взам.инв.№	Согласовано:		

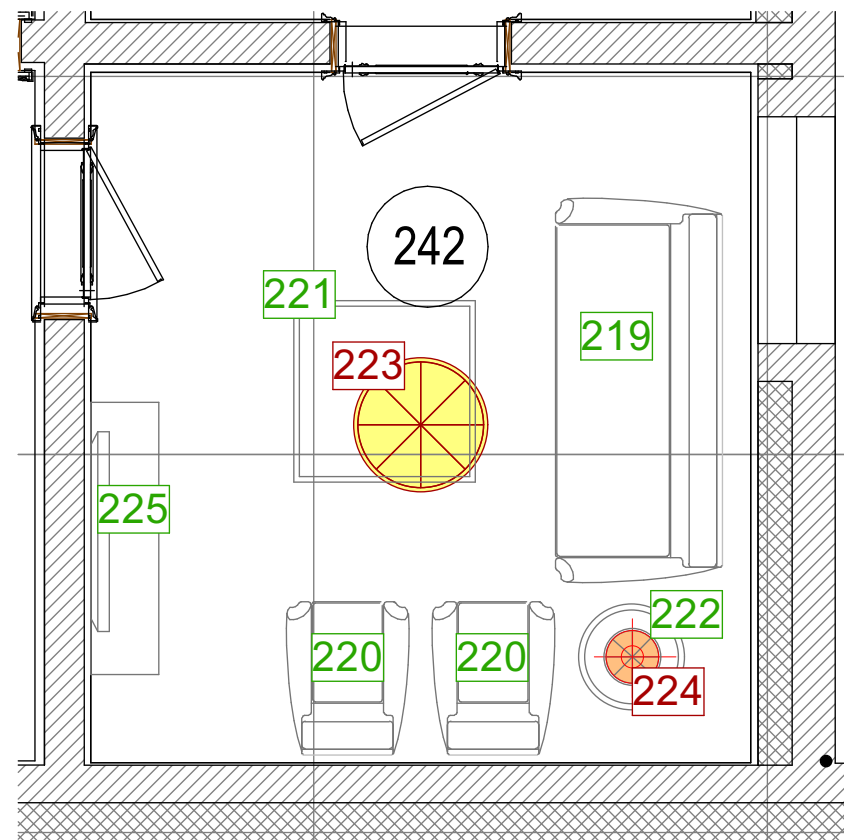

						Шифр: JORD				
						Заказчик: Частное лицо				
						Адресс: Amman-Jordan 121 Dabouq, Al Khawarej 3, land No. 329 Intersection Al Hijaz Street and Princess Iman Street				
Изм.	Кол.уч.	Лист	№док.	Дата	Подп.					
						Частный дом		Стадия	Лист	Листов
Рук.проекта		Кушнарёва						ДП		
Дизайнер		Чапланова								
Менеджер		Суханкина				Помещения №242.Гостиная.		ООО"Чарльз Камерон"		
Архитектор		Уполовникова								

Образец штукатурки

Основная ткань на шторы

223. Люстра d90x120h

219. Диван 254x110x110h

220. Кресло 80x105x90h

222. Столик d70

224. Лампа настольная d45x83h

Ткани на обивку дивана

221. Стол журнальный 120x120x46

225. Консоль 134x43x94h

Ткани на обивку кресла

Согласовано :

Взам.инв.№

Подп. и дата

Иив.№ подл.

Шифр:			АИ		
Заказчик:			Частное лицо		
Адрес:			Amman-Jordan, 121 Dabouq, Al Khawarej 3, land No. 329 Intersection Al Hijaz Street and Princess Iman Street		
Изм.			Кол.уч	Лист	№ док.
Рук.проекта			Кушпирёва		
Дизайнер			Чапанова		
Мепеджер			Суханкина		
Архитектор			Уполовникова		
Частный дом			Стадия	Лист	Листов
Помещение 242 Гостиная			ДП		
			ООО"Чарльз Камерон"		

Образец штукатурки

233. Люстра d100x100h

235. Лампа настольная 66h

226. Кровать 171x212x129h

Основная ткань на шторы

227. Тумбочка 60x40x65h

234. Зеркало 72x110h

230. Банкетка 120x47x52h

232. Кресло 73x80x90h

228. Туалетный столик 100x50x100h

229. Кресло 57x62x100h

231. Тумба под TV 165x60x71

Согласовано:


Взам. лив. №

Подп. и дата

Иив. № подл.

						Шифр: АИ			
						Заказчик: Частное лицо			
						Адрес: Amman-Jordan, 121 Dabouq, Al Khawarej 3, land No. 329 Intersection Al Hijaz Street and Princess Iman Street			
Изм.	Кол.уч	Лист	№ док	Дата	Подп.				
Рук.проекта	Кушпарёва					Частный дом	Стадия	Лист	Листов
Дизайнер	Чапланова						ДП		
Менеджер	Суханкина					Помещение 243 Спальня	ООО"Чарльз Камерон"		
Архитектор	Уполовнико								

Инв.№ подл.	Подп. и дата	Взам.инв.№	Согласовано:		

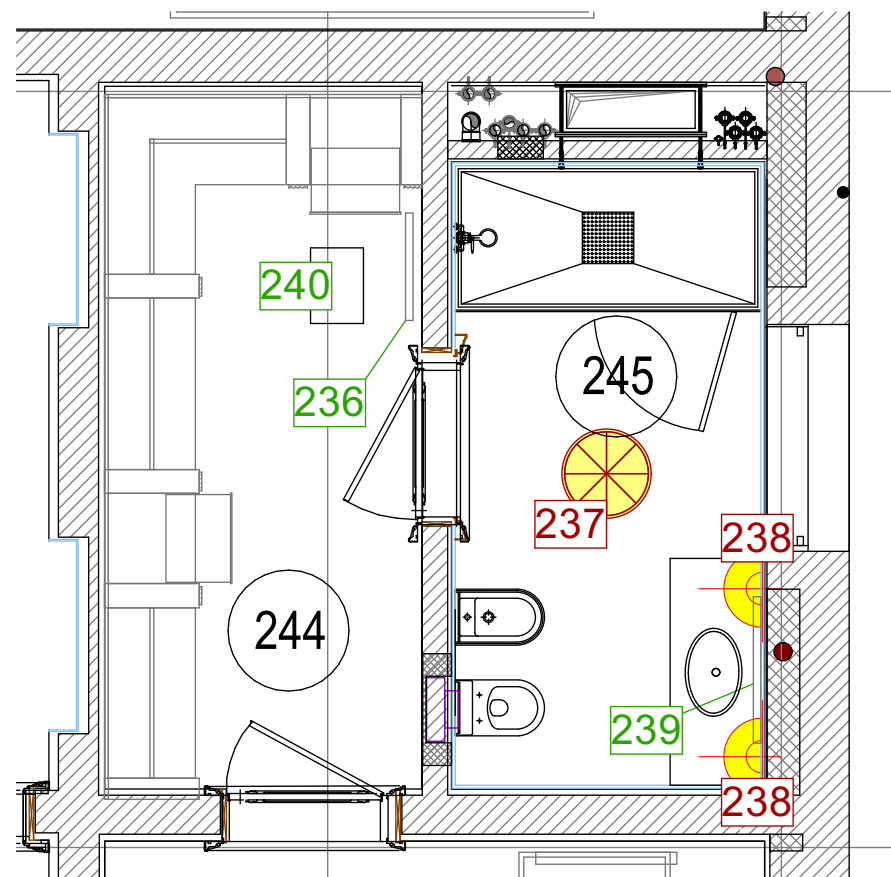

						Шифр: JORD				
						Заказчик: Частное лицо				
						Адресс: Amman-Jordan 121 Dabouq, Al Khawarej 3, land No. 329 Intersection Al Hijaz Street and Princess Iman Street				
Изм.	Кол.уч.	Лист	№док.	Дата	Подп.					
						Частный дом		Стадия	Лист	Листов
Рук.проекта	Кушнарёва				ДП					
Дизайнер	Чапланова				Помещения №244, 245.Гардеробная, Ванная комната.		ООО"Чарльз Камерон"			
Менеджер	Суханкина									
Архитектор	Уполовникова									

Финиш столярных изделий

237. Люстра d74x82h

236. Зеркало 70x160h



Ткань на обивку банкетки

240. Банкетка 50x35x48h



Образец штукатурки - шелк

Основная ткань на шторы



239. Зеркало 74x140h

238. Бра 15x28h



						Шифр: JORD				АИ		
						Заказчик: Частное лицо						
						Адрес: Amman-Jordan, 121 Dabouq, Al Khawarej 3, land No. 329 Intersection Al Hijaz Street and Princess Iman Street						
Изм.	Кол.уч	Лист	№док	Дата	Подп.	Частный дом				Стадия	Лист	Листов
Рук.проекта	Кушпарёва									ДП		
Дизайнер	Чапланова					Помещение 244, 245 Гардеробная, Ванная комната				ООО"Чарльз Камерон"		
Менеджер	Суханкина											
Архитектор	Уполовникова											