


Инв.№ подл.	Подп. и дата	Взам.инв.№	Согласовано:		

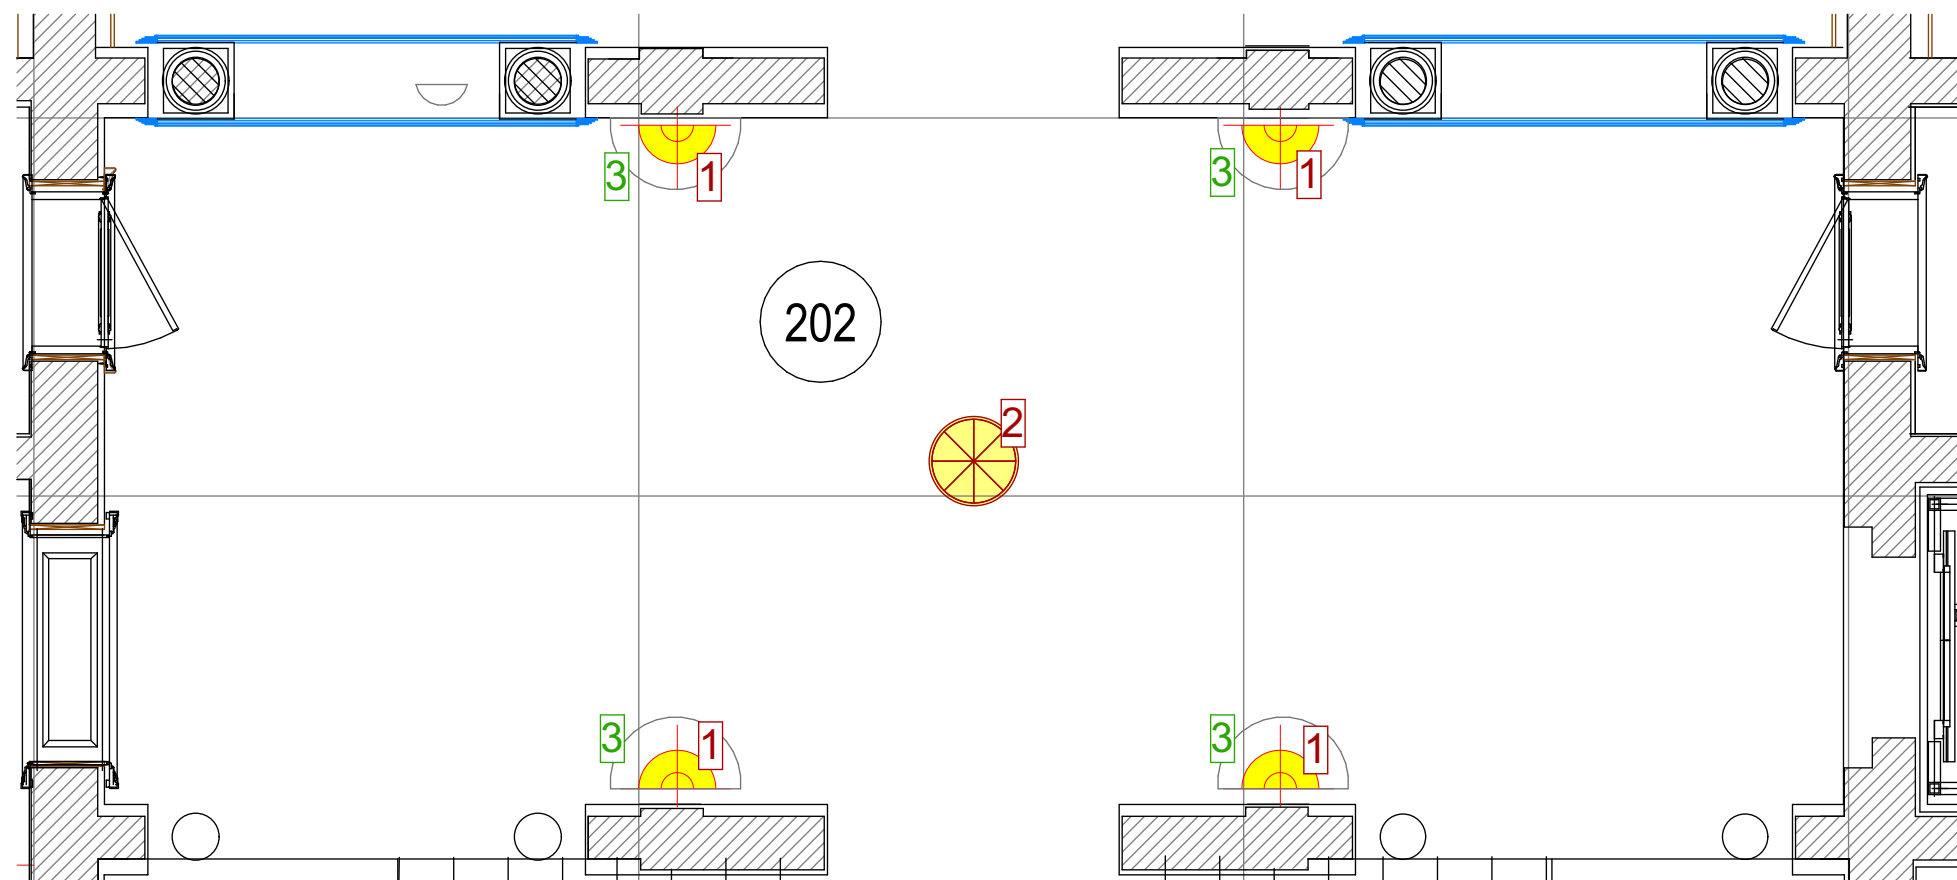

M 1:50

[illegible]

Заказчик: Частное лицо

Адресс: Amman-Jordan 121 Dabouq, Al Khawarej 3, land No. 329
Intersection Al Hijaz Street and Princess Iman Street

Частный дом

Стадия

Лист

Листов

дл

Помещение №202. Холл.

ООО "Чарльз Камерон"