
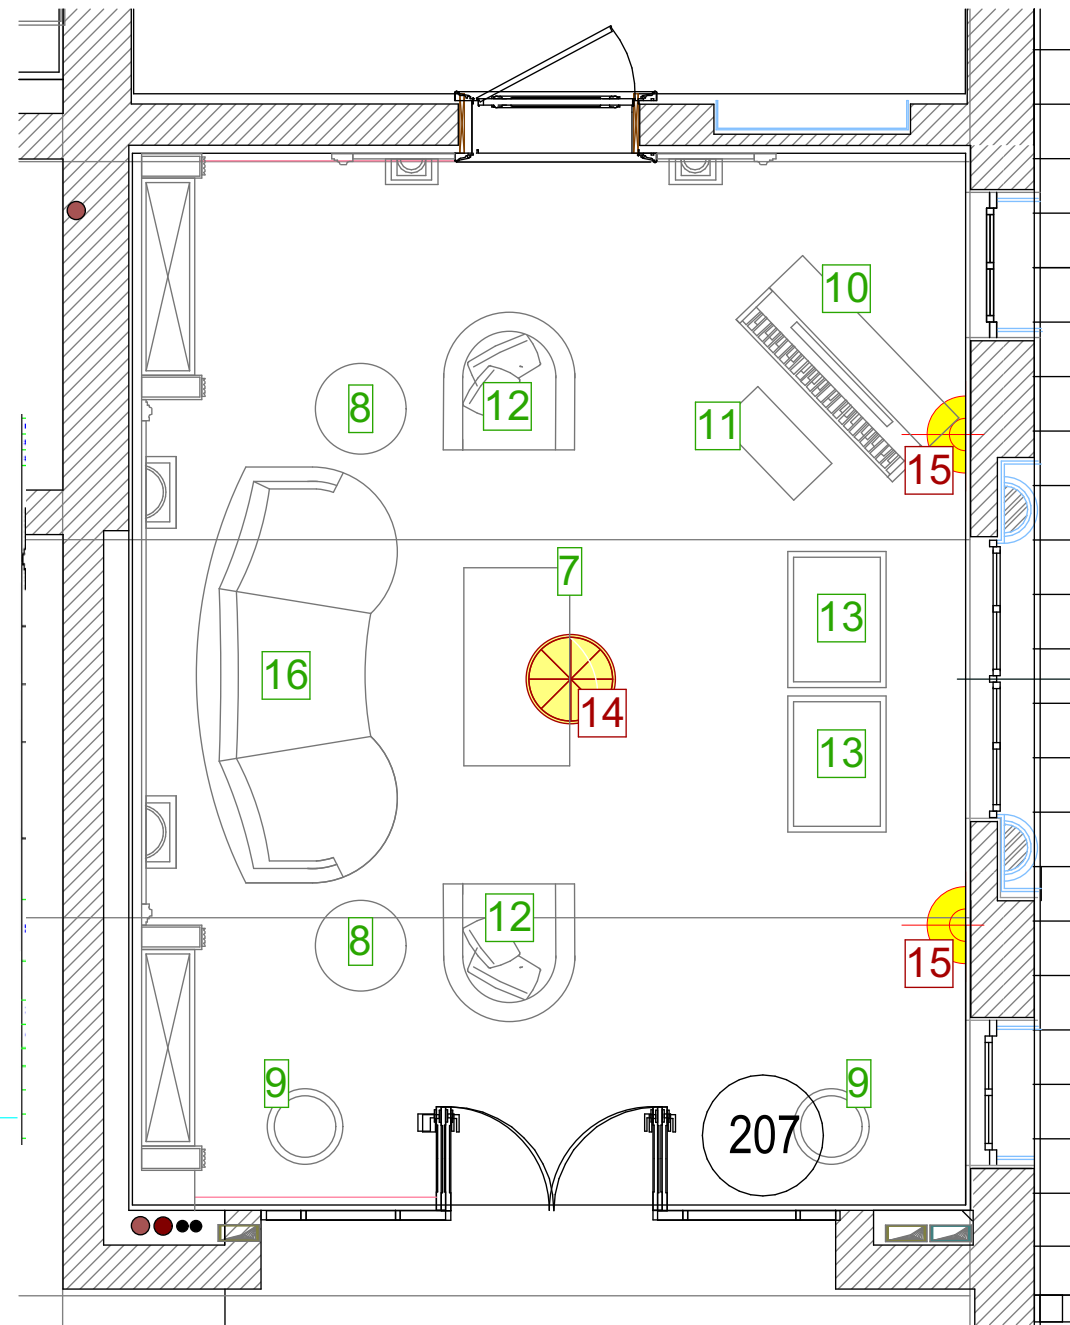


		Согласовано:	
Инв.№ подл.	Подп. и дата	Взам.инв.№	

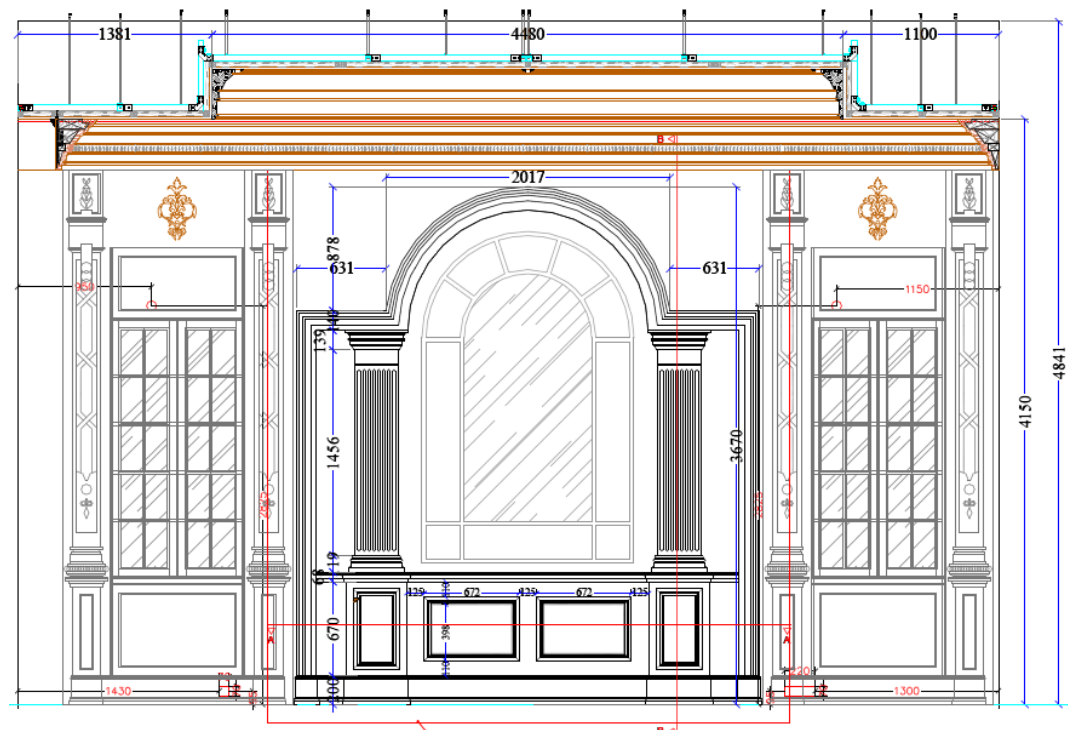

M 1:50

						Шифр: JORD Заказчик: Частное лицо			
Изм.	Кол.уч.	Лист	№док.	Дата	Подп.				
						Адресс: Amman-Jordan 121 Dabouq, Al Khawarej 3, land No. 329 Intersection Al Hijaz Street and Princess Iman Street			
Рук.проекта		Кушнарёва				Частный дом	Стадия	Лист	Листов
Дизайнер		Чапланова					ДП		
Менеджер		Суханкина				Помещение №207. Музыкальный класс.	ООО"Чарльз Камерон"		
Архитектор		Уполовникова							