
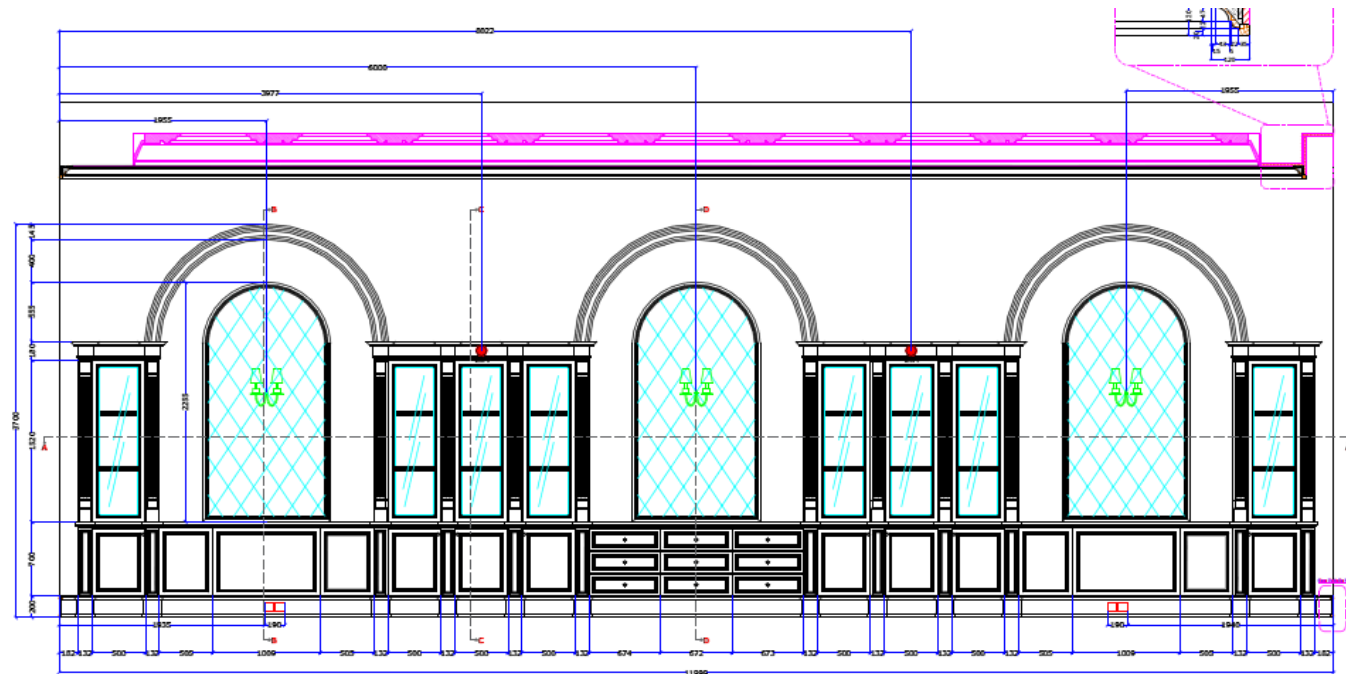


Согласовано:

Взам. инв. №

Подп. и дата

Инв. № подл.

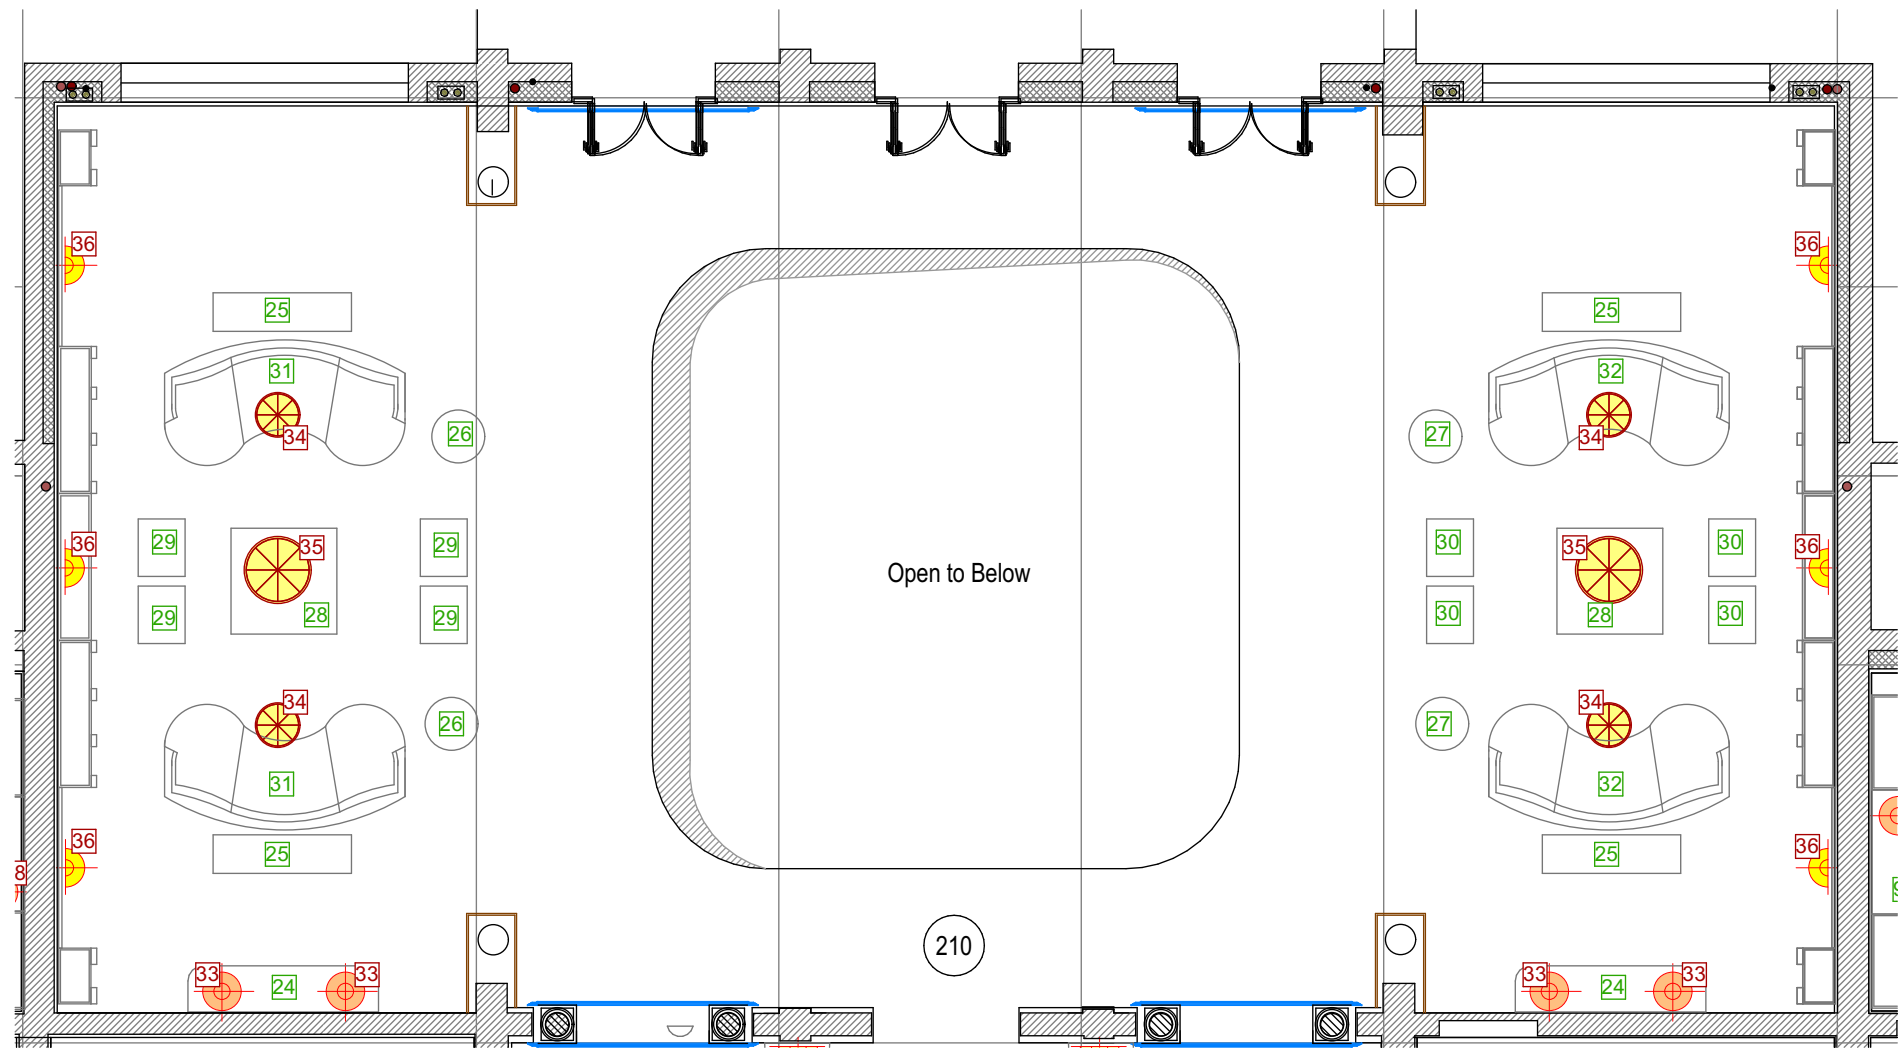

М 1:100

						Шифр: JORD			
						Заказчик: Частное лицо			
						Адресс: Amman-Jordan 121 Dabouq, Al Khawarej 3, land No. 329 Intersection Al Hijaz Street and Princess Iman Street			
Изм.	Кол.уч.	Лист	№ док.	Дата	Подп.	Частный дом	Стадия	Лист	Листов
Рук.проекта	Кушнарёва						ДП		
Дизайнер	Чапланова								
Менеджер	Суханкина								
Архитектор	Уполовникова					Помещение №210. Семейная гостиная.	ООО "Чарльз Камерон"		