


Инв.№ подл.	Подп. и дата	Взам.инв.№	Согласовано:		

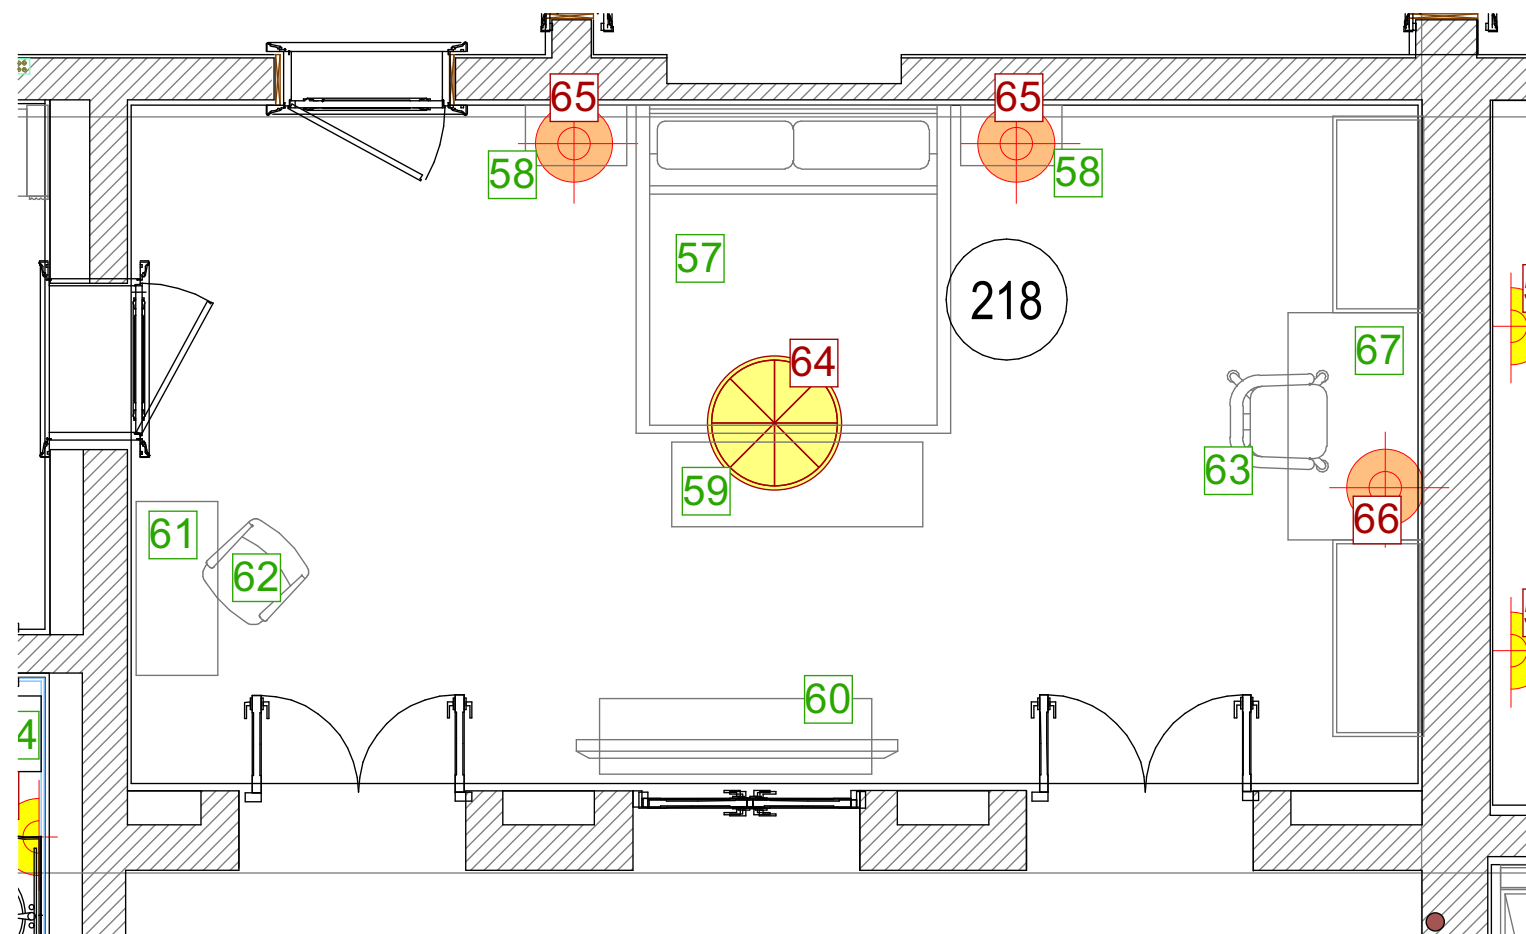

						Шифр: JORD					
						Заказчик: Частное лицо					
						Адресс: Amman-Jordan 121 Dabouq, Al Khawarej 3, land No. 329 Intersection Al Hijaz Street and Princess Iman Street					
Изм.	Кол.уч.	Лист	№док.	Дата	Подп.	Частный дом			Стадия	Лист	Листов
									ДП		
Рук.проекта	Кушнарёва								Помещение №218. Спальня.		
Дизайнер	Чапланова										
Менеджер	Суханкина										
Архитектор	Уполовникова										