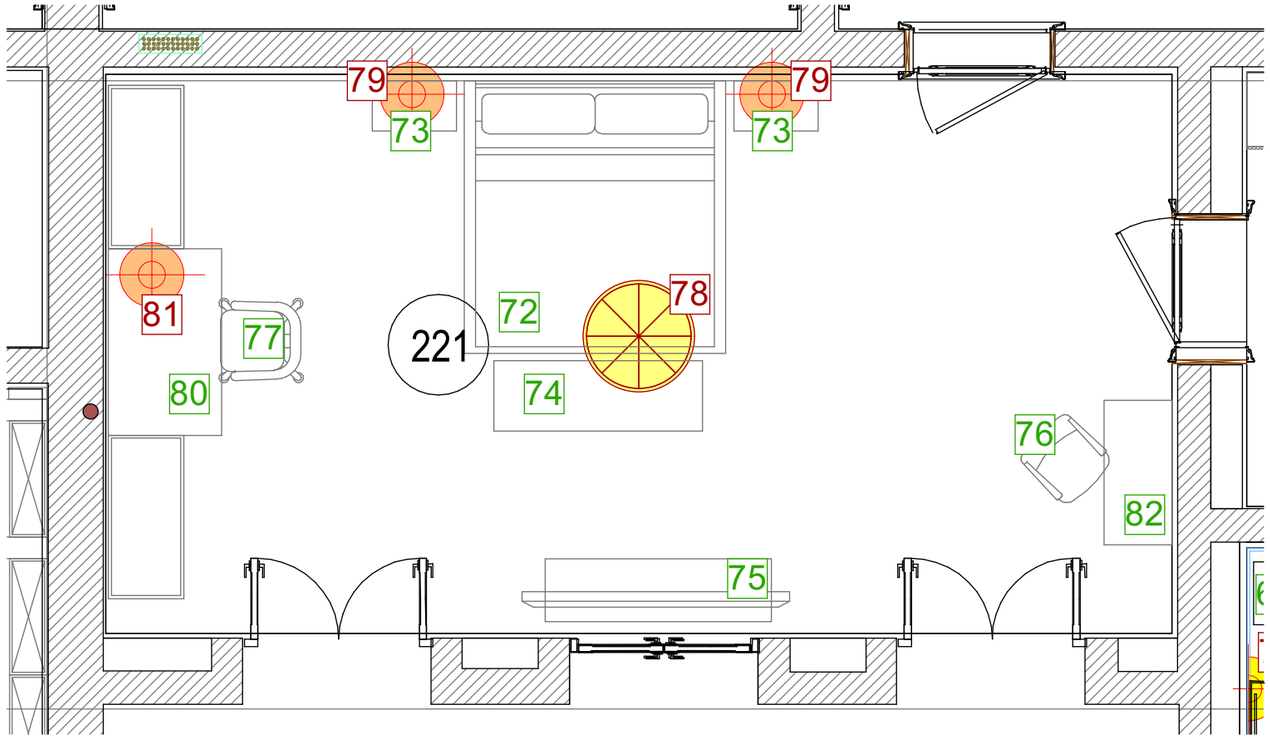

М 1:50

						Шифр: JORD
						Заказчик: Частное лицо
						Адресс: Amman-Jordan 121 Dabouq, Al Khawarej 3, land No. 329 Intersection Al Hijaz Street and Princess Iman Street
Изм.	Кол.уч.	Лист	№док.	Дата	Подп.	
						Частный дом
Рук.проекта		Кушнарёва				
Дизайнер		Чапланова				
Менеджер		Суханкина				Помещение №221. Спальня.
Архитектор		Уполовникова				

Стадия	Лист	Листов
ДП		

ООО"Чарльз Камерон"

Согласовано:

Взам.инв.№

Подп. и дата

Инв.№ подл.