


		Согласовано:	
Инв.№ подл.	Подп. и дата	Взам.инв.№	

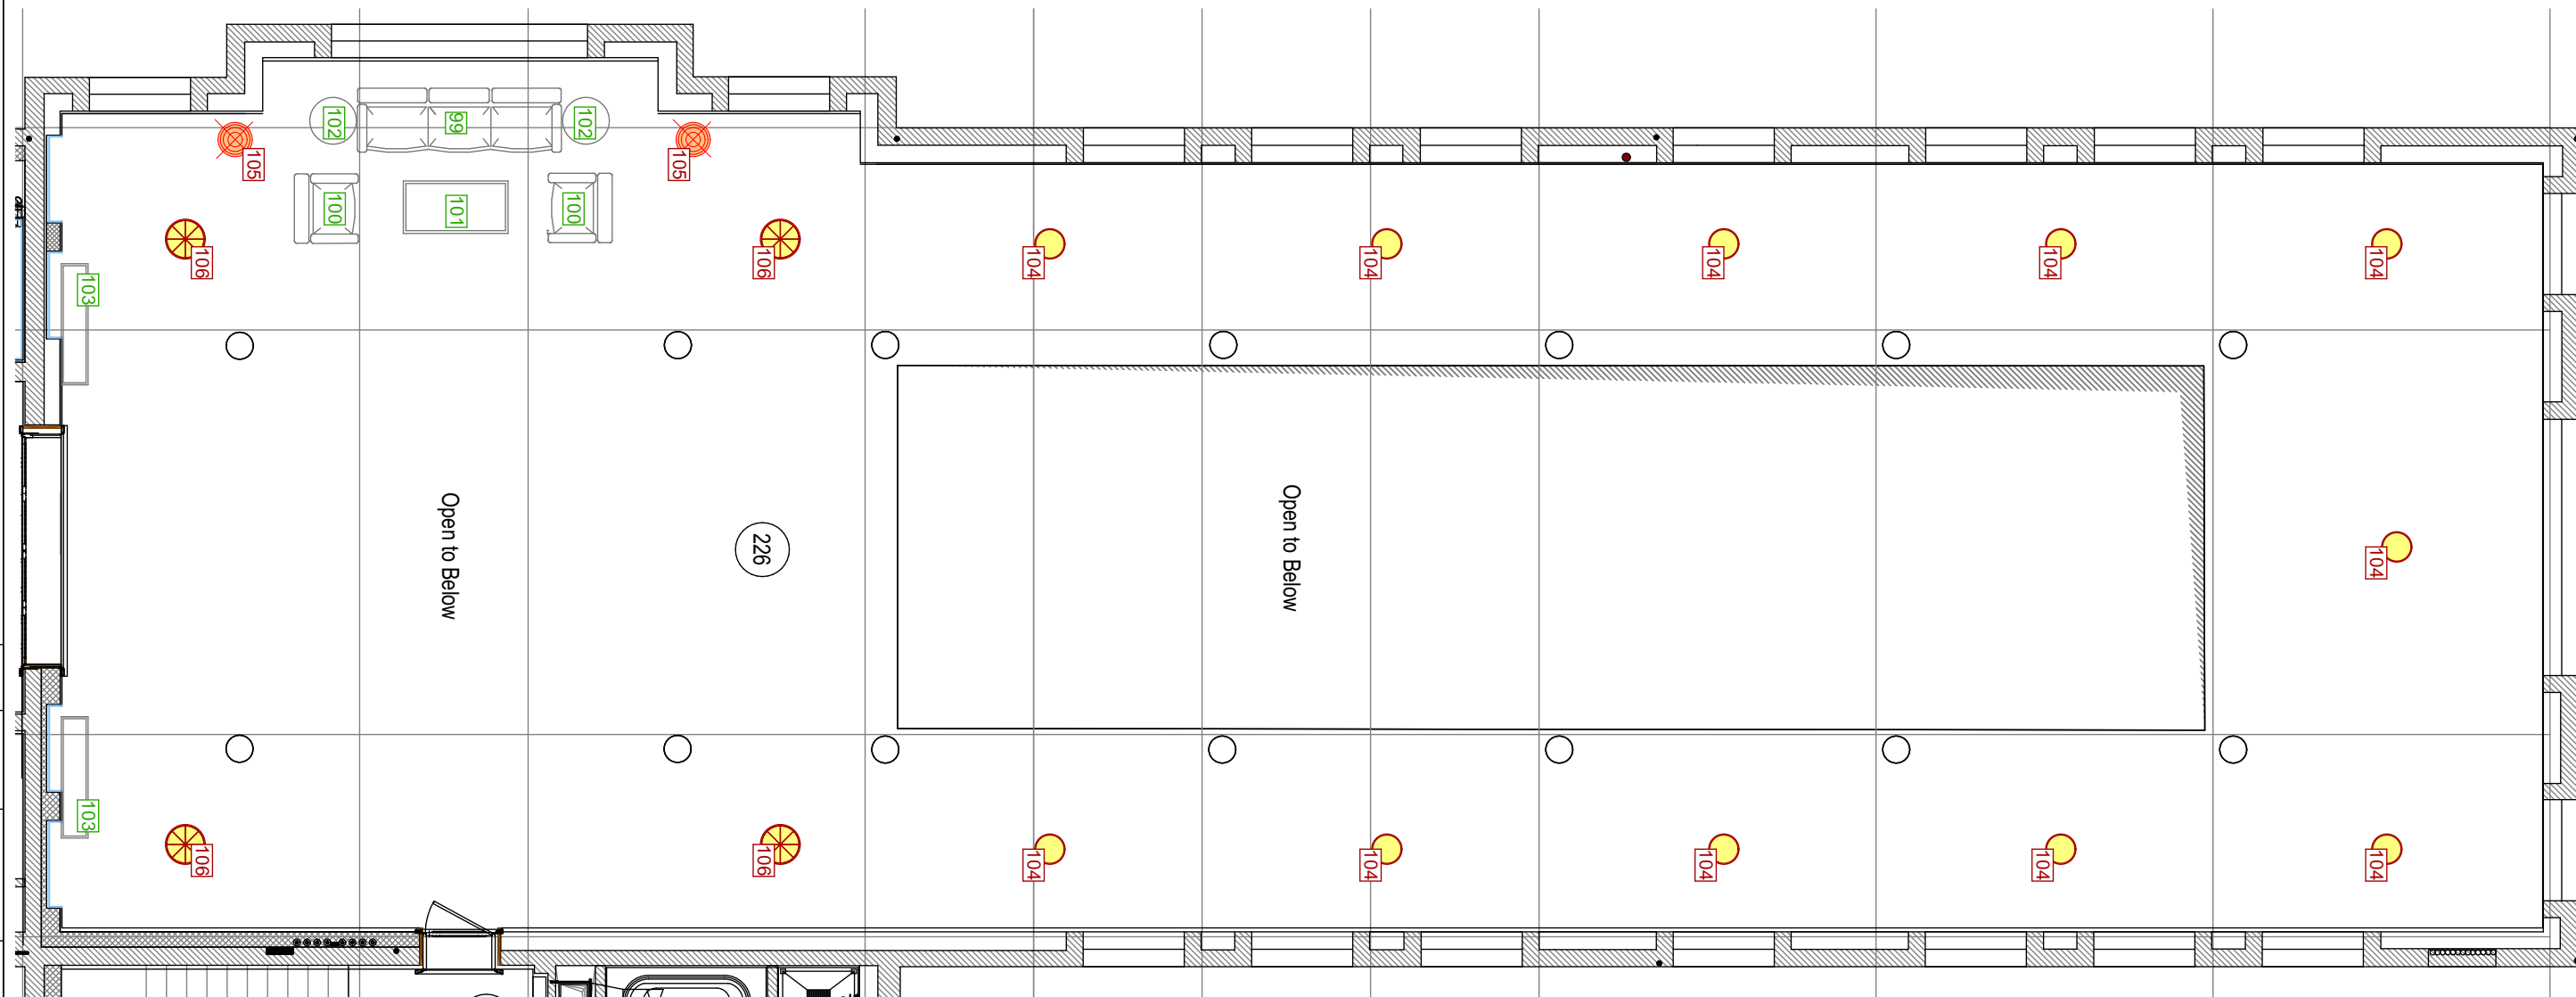

M 1:100

						Шифр: JORD						
						Заказчик: Частное лицо						
						Адресс: Amman-Jordan 121 Dabouq, Al Khawarej 3, land No. 329 Intersection Al Hijaz Street and Princess Iman Street						
Изм.	Кол.уч.	Лист	№док.	Дата	Подп.	Частный дом				Стадия	Лист	Листов
Рук.проекта		Кушнарёва								ДП		
Дизайнер		Чапланова										
Менеджер		Суханкина										
Архитектор		Уполовникова				Помещение №226. Обходная галерея.				ООО"Чарльз Камерон"		