


Инв.№ подл.	Подп. и дата	Взам.инв.№	Согласовано:		

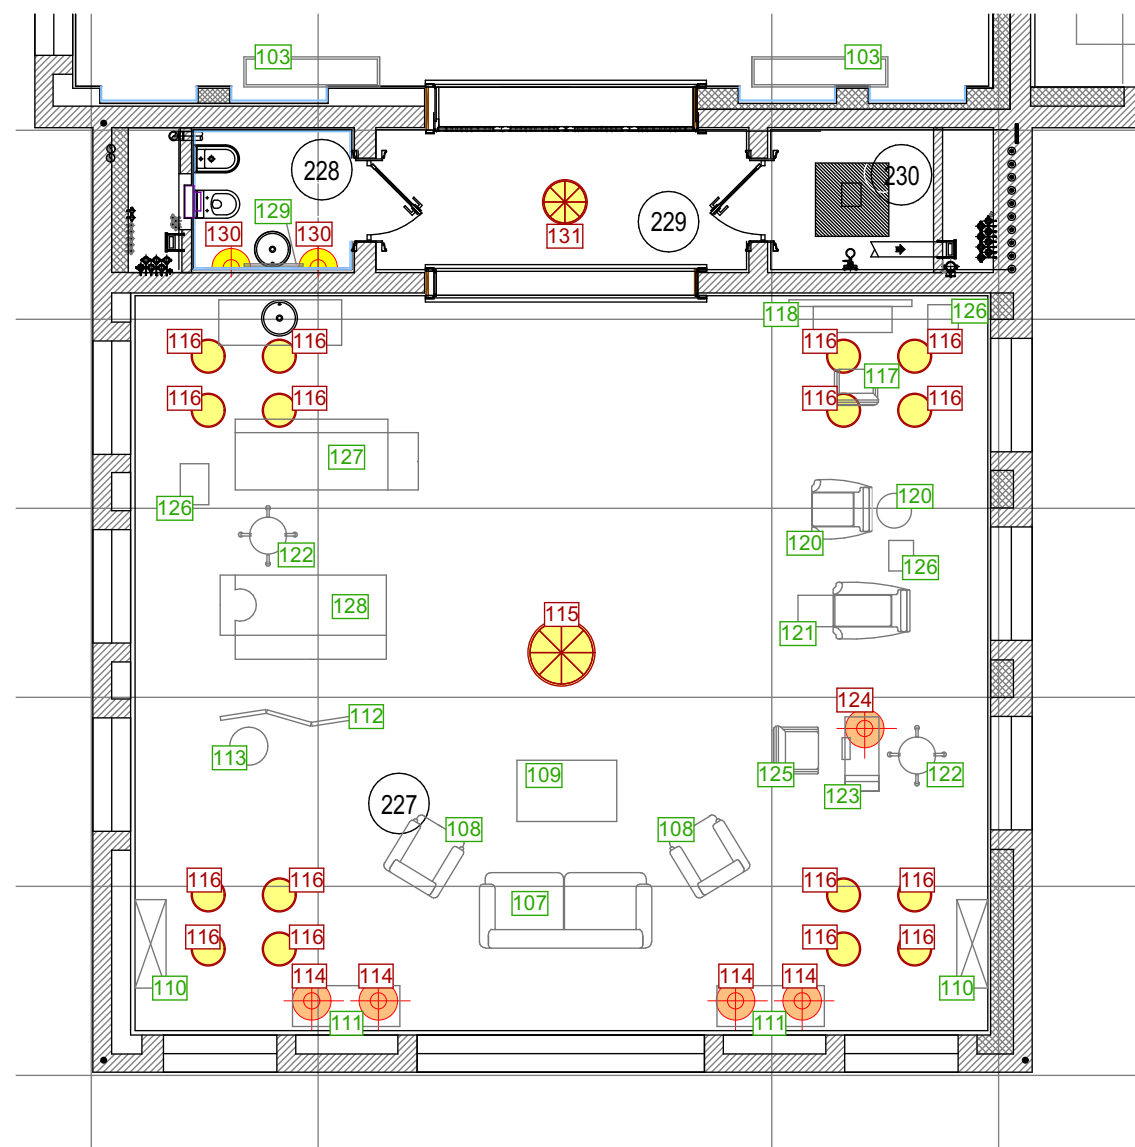

						Шифр: JORD					
						Заказчик: Частное лицо					
						Адресс: Amman-Jordan 121 Dabouq, Al Khawarej 3, land No. 329 Intersection Al Hijaz Street and Princess Iman Street					
Изм.	Кол.уч.	Лист	№док.	Дата	Подп.						
						Частный дом			Стадия	Лист	Листов
Рук.проекта		Кушнарёва							ДП		
Дизайнер		Чапанова									
Менеджер		Суханкина				Помещение №227. Массажная.			ООО"Чарльз Камерон"		
Архитектор		Уполовникова									