
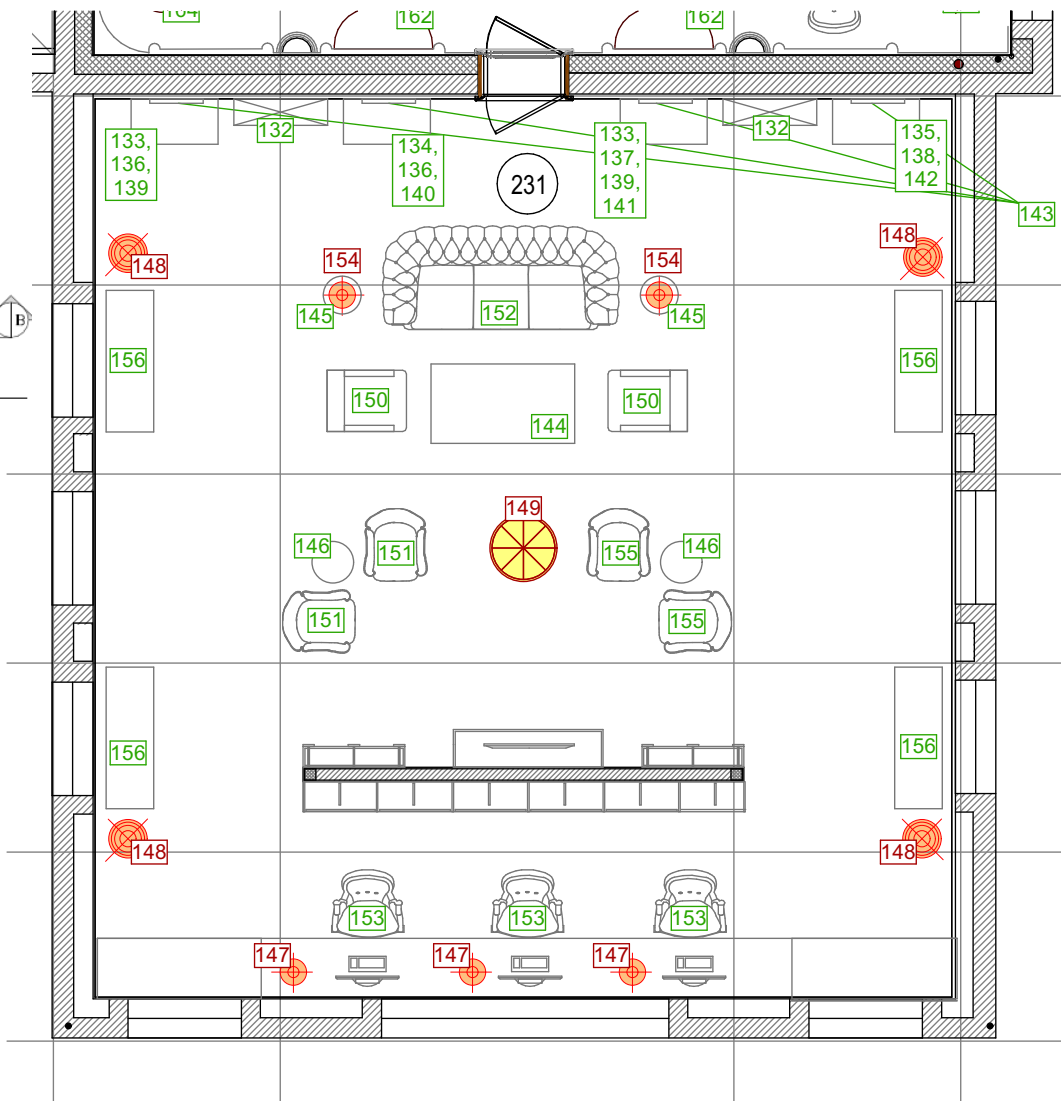
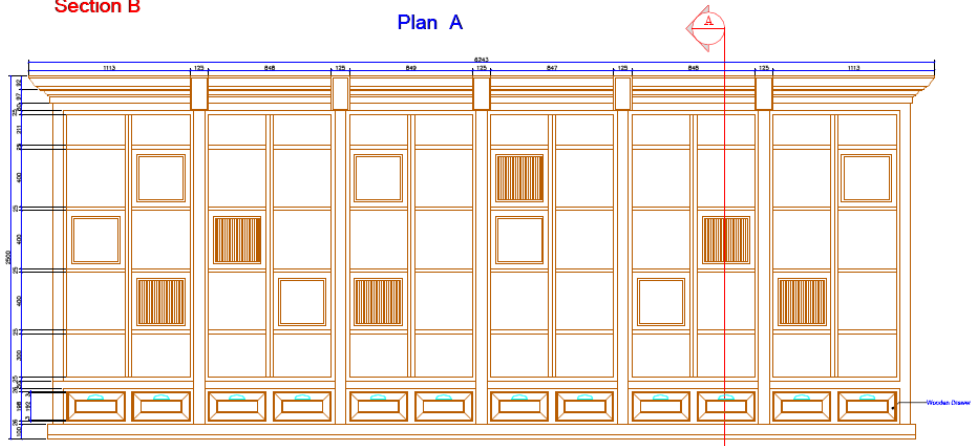
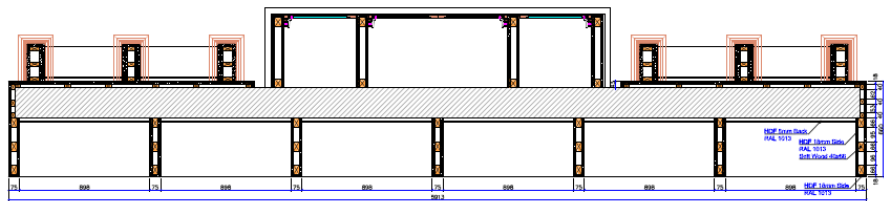


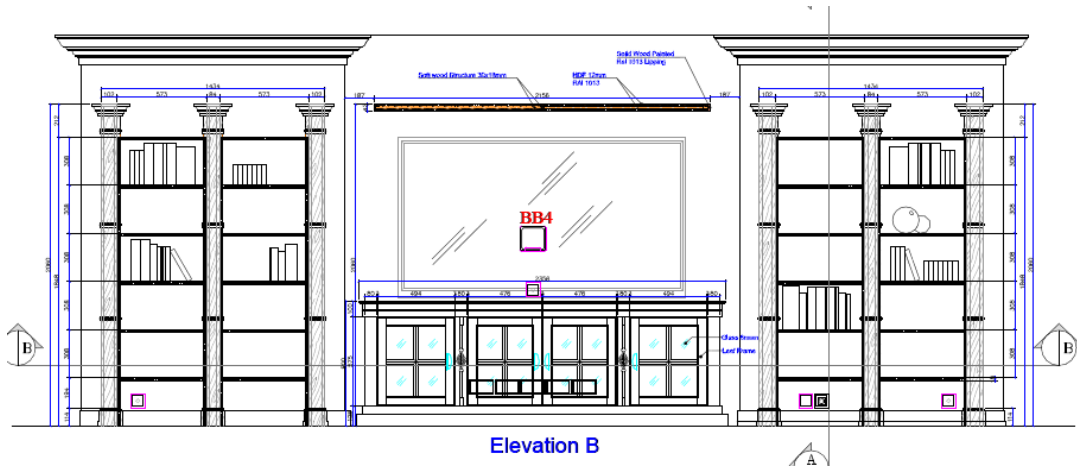

М 1:100

						Шифр: JORD		
						Заказчик: Частное лицо		
						Адресс: Amman-Jordan 121 Dabouq, Al Khawarej 3, land No. 329		
						Intersection Al Hijaz Street and Princess Iman Street		
Изм.	Кол.уч.	Лист	№ док.	Дата	Подп.	Частный дом	Стадия	Лист
Рук.проекта	Кушнарёва						ДП	Листов
Дизайнер	Чапланова							
Менеджер	Суханкина							
Архитектор	Уполовникова					Помещение №231. Игровая.	ООО"Чарльз Камерон"	