


Согласовано:

|             |              |            |  |  |  |
|-------------|--------------|------------|--|--|--|
| Инв.№ подл. | Подп. и дата | Взам.инв.№ |  |  |  |
|             |              |            |  |  |  |

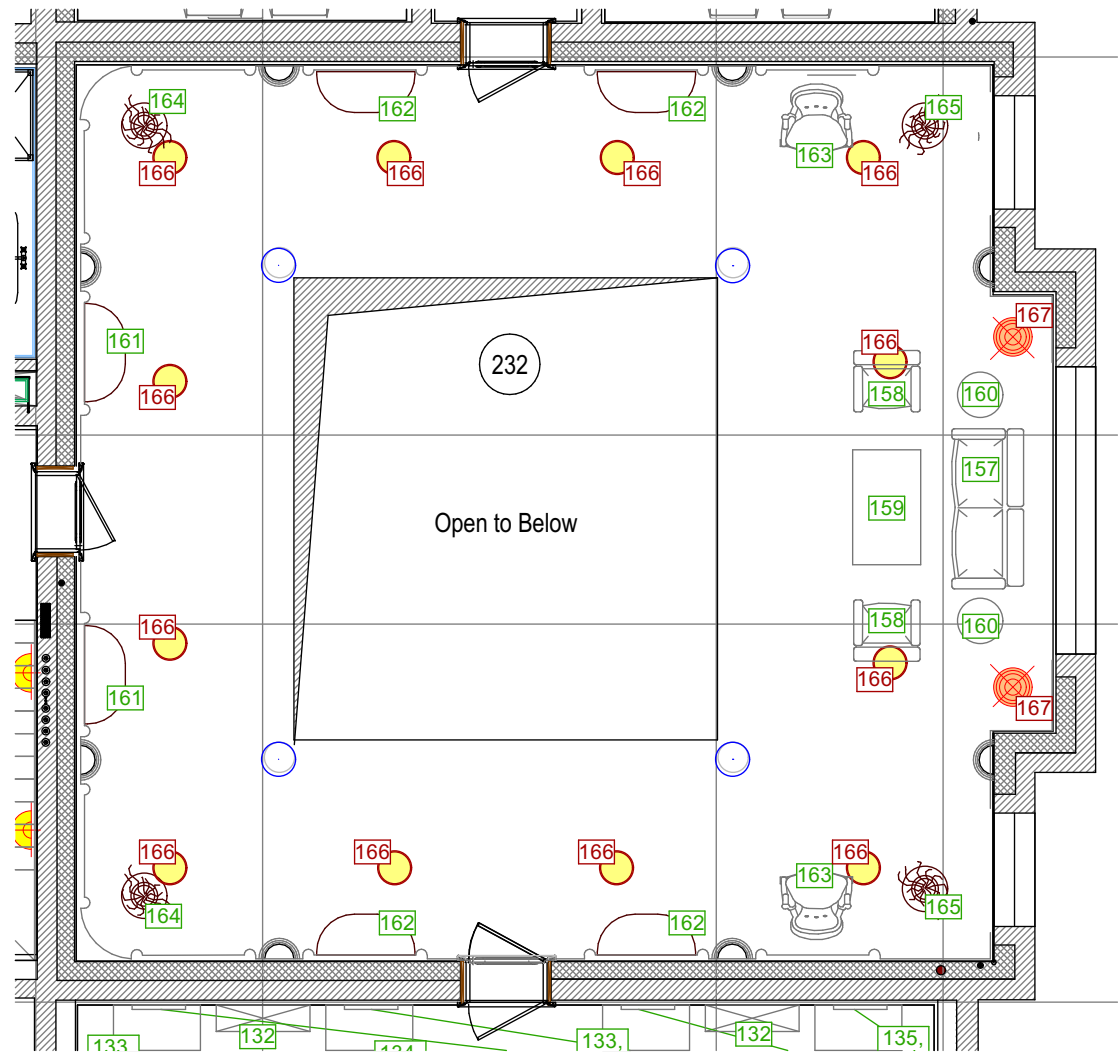

М 1:100

|             |         |              |       |      |       |   |                                   |                     |        |
|-------------|---------|--------------|-------|------|-------|---|-----------------------------------|---------------------|--------|
|             |         |              |       |      |       | Шифр: JORD   |                                   |                     |        |
|             |         |              |       |      |       | Заказчик: Частное лицо                                                                                                |                                   |                     |        |
|             |         |              |       |      |       | Адресс: Amman-Jordan 121 Dabouq, Al Khawarej 3, land No. 329<br>Intersection Al Hijaz Street and Princess Iman Street |                                   |                     |        |
|             |         |              |       |      |       |   |                                   |                     |        |
| Изм.        | Кол.уч. | Лист         | №док. | Дата | Подп. | Частный дом   | Стадия                            | Лист                | Листов |
| Рук.проекта |         | Кушнарёва    |       |      |       |   | ДП                                |                     |        |
| Дизайнер    |         | Чапланова    |       |      |       |   |                                   |                     |        |
| Менеджер    |         | Суханкина    |       |      |       |   | Помещение №232. Обходная галерея. | ООО"Чарльз Камерон" |        |
| Архитектор  |         | Уполовникова |       |      |       |   |                                   |                     |        |
|             |         |              |       |      |       |   |                                   |                     |        |