


Согласовано:

Взам. инв. №

Подп. и дата

Инв. № подл.

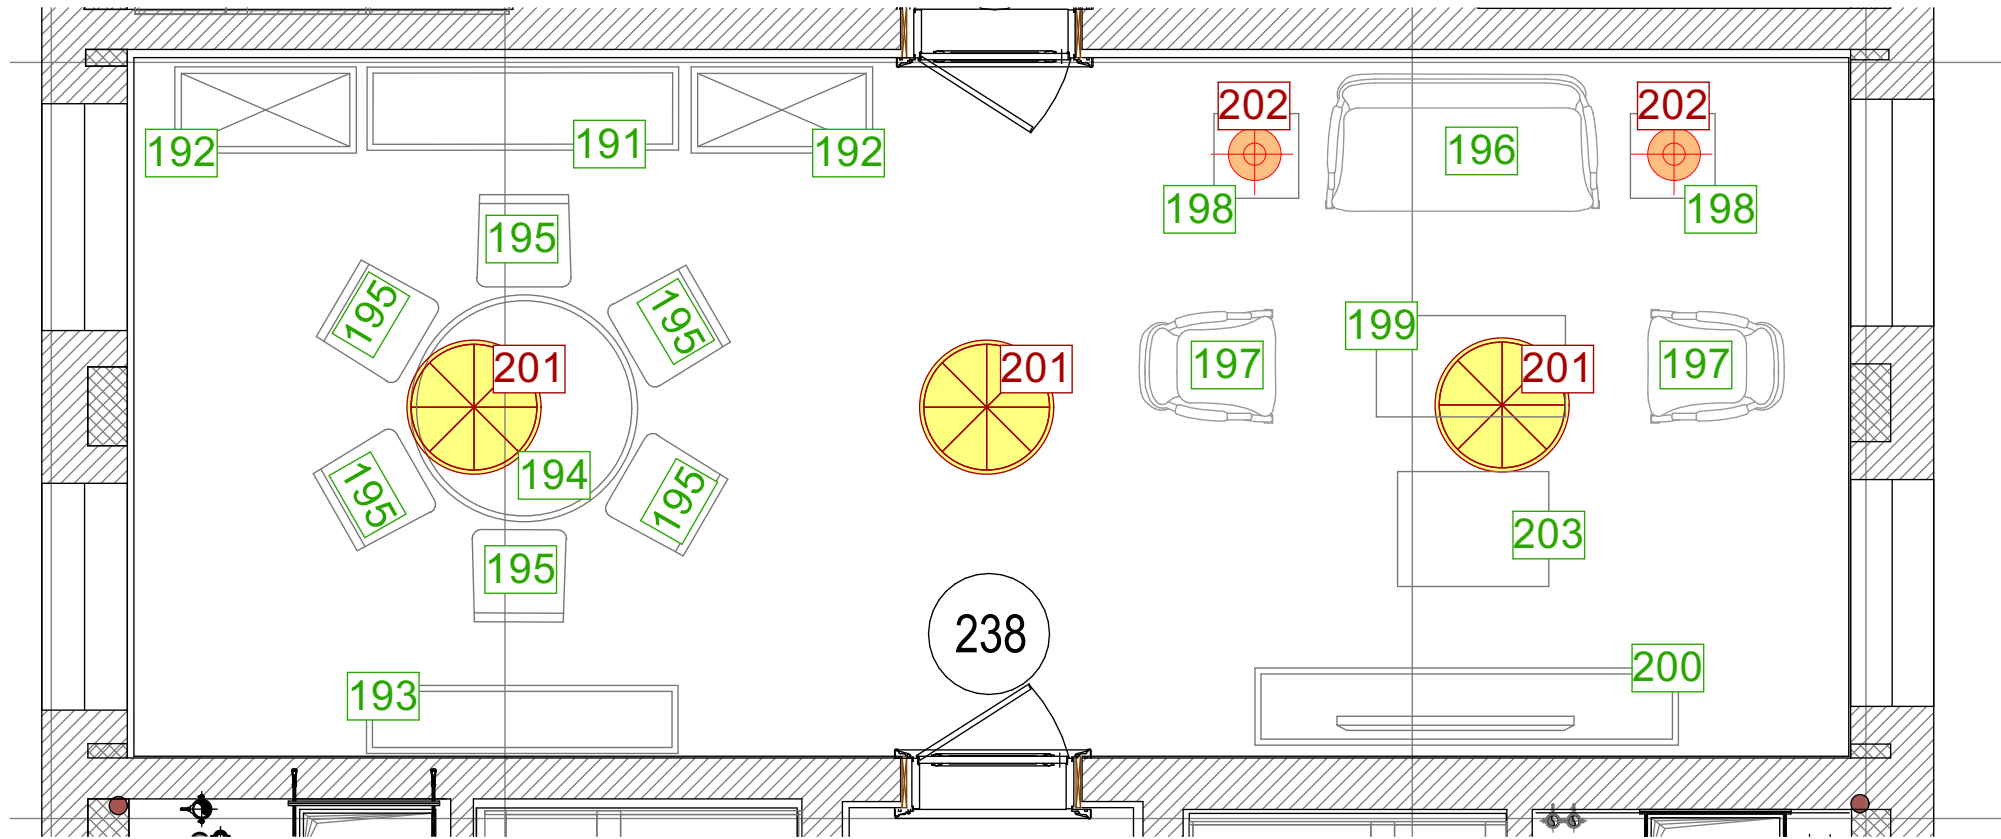

М 1:50

						Шифр: JORD			
						Заказчик: Частное лицо			
						Адресс: Amman-Jordan 121 Dabouq, Al Khawarej 3, land No. 329 Intersection Al Hijaz Street and Princess Iman Street			
Изм.	Кол.уч.	Лист	№док.	Дата	Подп.	Частный дом	Стадия	Лист	Листов
Рук.проекта	Кушнарёва						ДП		
Дизайнер	Чапланова								
Менеджер	Суханкина						Помещения № 238.Гостиная.	ООО"Чарльз Камерон"	
Архитектор	Уполовникова								