


Инв.№ подл.	Подп. и дата	Взам.инв.№	Согласовано:		

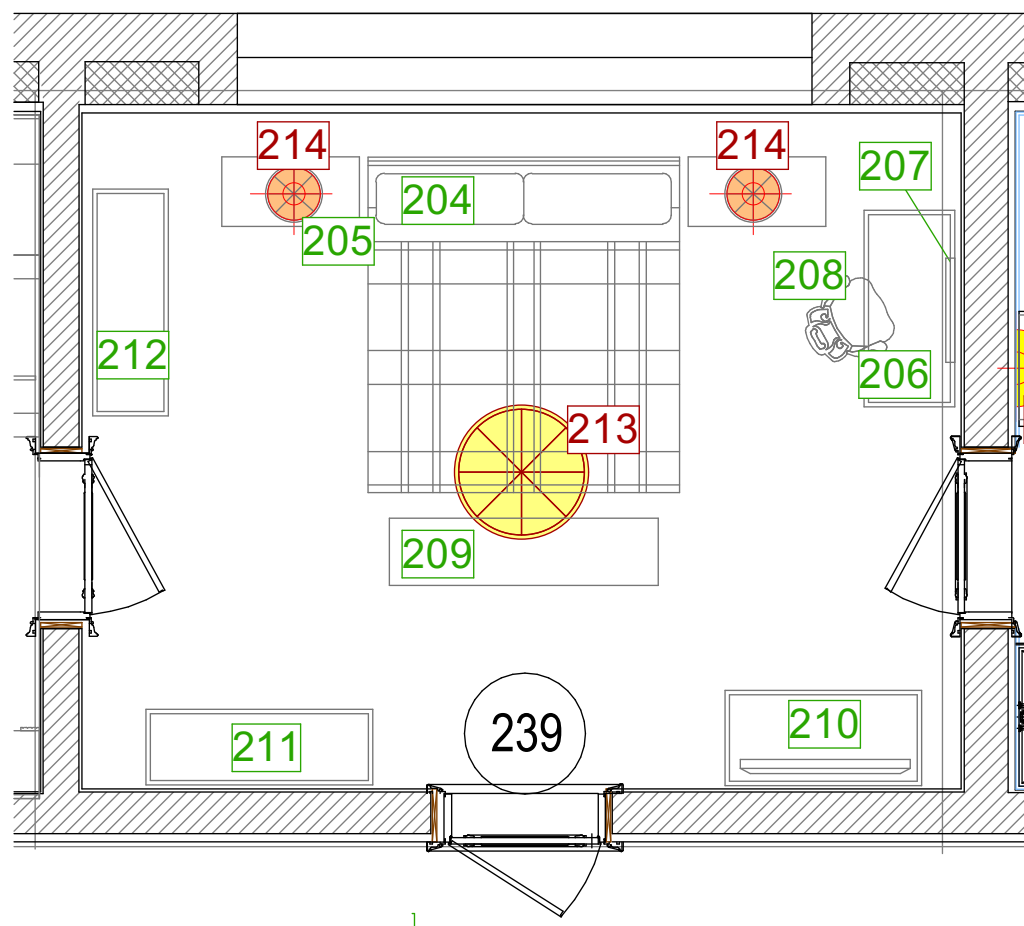

M 1:50

						Шифр: JORD Заказчик: Частное лицо Адресс: Amman-Jordan 121 Dabouq, Al Khawarej 3, land No. 329 Intersection Al Hijaz Street and Princess Iman Street			
Изм.	Кол.уч.	Лист	№док.	Дата	Подп.				
						Частный дом	Стадия	Лист	Листов
Рук.проекта	Кушнарёва						ДП		
Дизайнер	Чапланова					Помещения № 239. Спальня.	ООО"Чарльз Камерон"		
Менеджер	Суханкина								
Архитектор	Уполовникова								

Заказчик: Частное лицо

Адресс: Amman-Jordan 121 Dabouq, Al Khawarej 3, land No. 329
Intersection Al Hijaz Street and Princess Iman Street

Изм.	Кол.уч.	Лист	№док.	Дата	Подп.	Intersection Al Hijaz Street and Princess Iman Street			
						Частный дом	Стадия	Лист	Листов
Рук.проекта	Кушнарёва						ДП		
Дизайнер	Чапланова								
Менеджер	Суханкина					Помещения № 239. Спальня.	ООО"Чарльз Камерон"		
Архитектор	Уполовникова								

Стадия	Лист	Листов
--------	------	--------

ДГ

Лист

Листов

Помещения № 239. Спальня.

ООО "Чарльз Камерон"