


|             |              |            |              |  |  |
|-------------|--------------|------------|--------------|--|--|
| Инв.№ подл. | Подп. и дата | Взам.инв.№ | Согласовано: |  |  |
|             |              |            |              |  |  |
|             |              |            |              |  |  |
|             |              |            |              |  |  |

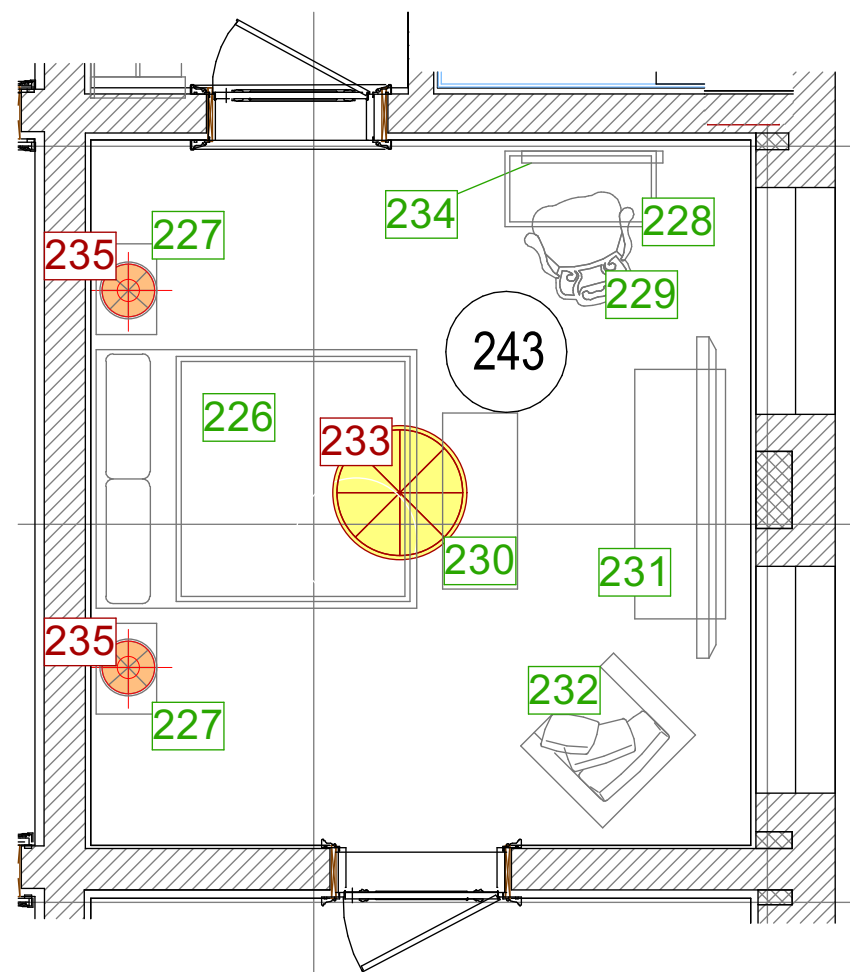

|             |              |      |       |      |       |   |  |                     |      |        |
|-------------|--------------|------|-------|------|-------|---|--|---------------------|------|--------|
|             |              |      |       |      |       | Шифр: JORD   |  |                     |      |        |
|             |              |      |       |      |       | Заказчик: Частное лицо                                                                                                |  |                     |      |        |
|             |              |      |       |      |       | Адресс: Amman-Jordan 121 Dabouq, Al Khawarej 3, land No. 329<br>Intersection Al Hijaz Street and Princess Iman Street |  |                     |      |        |
| Изм.        | Кол.уч.      | Лист | №док. | Дата | Подп. |   |  |                     |      |        |
|             |              |      |       |      |       | Частный дом   |  | Стадия              | Лист | Листов |
| Рук.проекта | Кушнарёва    |      |       |      | ДП    |   |  |                     |      |        |
| Дизайнер    | Чапланова    |      |       |      |       |   |  |                     |      |        |
| Менеджер    | Суханкина    |      |       |      |       | Помещения №243. Спальня.                                                                                              |  | ООО"Чарльз Камерон" |      |        |
| Архитектор  | Уполовникова |      |       |      |       |   |  |                     |      |        |
|             |              |      |       |      |       |   |  |                     |      |        |