



CHARLES.CAMERON

ARCHITECTURE & DESIGN

1•7•7•9

ЧАСТНЫЙ ДОМ

ПО АДРЕСУ: Amman-Jordan, 121 Dabouq, Al Khawarej 3, land No. 329
Intersection Al Hijaz Street and Princess Iman Street

ДЕКОРАЦИОННОЕ ПРЕДЛОЖЕНИЕ
ПО ПОМЕЩЕНИЯМ ROOF 301,302,304,305,
306,307,308,309,310,311,313,313A,314,315,316, 317,318,320,321,322

РАЗДЕЛ ДР

РУКОВОДИТЕЛЬ ПРОЕКТА: КУШНАРЕВА О.В.

ДИЗАЙНЕР: ЧАПЛАНОВА П.О.

АРХИТЕКТОР: УПОЛОВНИКОВА А.А.

МЕНЕДЖЕР: СУХАНКИНА Е.П.

Согласовано:			
Взам. инв. №			
Подп. и дата			
Инв. № подл.			

Состав проекта:

1. Титульный лист
2. Состав проекта
- 3-11. Сводная ведомость
12. План с расстановкой мебели и осветительного оборудования
13. Помещение 301.Холл. План
14. Помещение 301.Холл
15. Помещение 302. Спальня. План
16. Помещение 302. Спальня
17. Помещение 302. Спальня. Ткани
18. Помещение 304. Ванная комната. План
19. Помещение 304. Ванная комната
20. Помещение 305,315. Гардеробная. План
21. Помещение 305,315. Гардеробная
22. Помещение 306. Гардеробная. План
23. Помещение 306. Гардеробная
24. Помещение 307,314. Малая галерея. План
25. Помещение 321,322. Лестничный холл. План
26. Помещение 307,314,321,322. Малая галерея. Лестничный холл
27. Помещение 308. Лестничный холл. План
28. Помещение 308. Лестничный холл
29. Помещение 309. Кухня. План
30. Помещение 309. Кухня
31. Помещение 310. Библиотека. План
32. Помещение 310. Библиотека
33. Помещение 310. Библиотека. Ткани
34. Помещение 311. Кабинет. План
35. Помещение 311. Кабинет
36. Помещение 313. Санузел. План
37. Помещение 313. Санузел
38. Помещение 313 а. Санузел. План
39. Помещение 313 а. Санузел
40. Помещение 316. Гардеробная. План

40. Помещение 316. Гардеробная. План
41. Помещение 316. Гардеробная
42. Помещение 317. Ванная комната. План
43. Помещение 317. Ванная комната
44. Помещение 318. Зимний сад. План
45. Помещение 318. Зимний сад
46. Помещение 318. Зимний сад. Ткани
47. Помещение 319. Детская мастерская. План
48. Помещение 319. Детская мастерская
49. Помещение 320. Мастерская. План
50. Помещение 320. Мастерская

						Шифр: JORD			
						Заказчик: Частное лицо			
						Адресс: Amman-Jordan 121 Dabouq, Al Khawarej 3, land No. 329 Intersection Al Hijaz Street and Princess Iman Street			
Изм.	Кол.уч.	Лист	№док.	Дата	Подп.				
						Частный дом	Стадия	Лист	Листов
Рук.проекта	Кушнарёва						ДП		
Дизайнер	Чапланова					Состав проекта.	ООО"Чарльз Камерон"		
Менеджер	Суханкина								
Архитектор	Уполовникова								

СВОДНАЯ ВЕДОМОСТЬ №3 этаж

Объект: Частный дом

Руководитель проекта: Кушнарева О.В.

Дизайнер: Чапанова П.О.

Менеджер: Суханкина Е.П.

№	Наименование	Товарная группа	Кол-во	Ед.изм
301 Холл				
1	Бра d34x55h финиш F20	Светильники	4	шт
2	Люстра d90x93h финиш F20	Светильники	1	шт
3	Консоль 246x44x104h финиш как в каталоге (cherry wood+silver marble top)	Мебель	4	шт
302 Спальня				
4	Кровать California king 235x253x262h финиш Heirloom Brentwood + with Aged silver trim+ матрас California king кровать без высоких спилей	Мебель	1	шт
5	Комод 262x63x117h финиш Heirloom Brentwood + with Aged silver trim + мрамор nera marquisa фурнитура Medici nickel hardware	Мебель	1	шт
6	Тумба прикроватная 107x56x86h финиш Heirloom Brentwood + with Aged silver trim без мрамора (дерево) фурнитура Medici nickel hardware	Мебель	2	шт
7	Банкетка прикроватная 218x61x50h финиш Barcelona group A, гвоздики nickel, ткань на банкетку арт. Grade 14A 71364-81 silver	Мебель	1	шт

8	Стол туалетный 147x71x78h финиш как в каталоге	Мебель	1	шт
9	Зеркало туалетное 120x115h финиш NAA Cat IV silver	Аксессуары	1	шт
10	Банкетка 77x52x51h финиш oxford, ткань Beacon hill арт. OLD World silk granite futurology steel 140 cm, vertical 53 cm, horizontal 34 cm	Мебель	1	шт
11	Стол кофейный d61x71h финиш Heirloom Brentwood + with Aged silver trim + мрамор nera marquisa	Мебель	1	шт
12	Стул 66x71x121h финиш Heirloom Brentwood + with Aged silver trim, гвоздики silver, ткань: перед спинки Marge Carson Handle 5#66863 Brilliant crest, задняя часть спинки и сиденье Marge Carson Handle 9#66750 Diplomat mica	Мебель	2	шт
13	Кресло 147x124x107h финиш как в каталоге+3 подушки, ткань на кресло и большую подушку Marge Carson Handle 6#66675 Sonic Mushroom, ткань на 2 малые подушки Marge Carson Handle 6#66139 Asana Smoke, бахрома Marge Carson 66349 Category P Fringe ARIA	Мебель	2	шт
14	Стол кофейный d58x72h финиш oxford гвоздики nickel	Мебель	2	шт
15	Пуф 95x71x53h гвоздики silver, ткань Marge Carson Handle 6#66675 Sonic Mushroom	Мебель	2	шт
16	Стол журнальный 152x99x53h финиш как в каталоге	Мебель	1	шт
17	Кушетка Madlene 210x104x98h финиш как в каталоге, ткань P/25 не использовать ткань G062 замена на G050	Мебель	1	шт

18	Кушетка Madlene 210x104x98h финиш как в каталоге, ткань P/25 не использовать ткань G062 замена на G050	Мебель	1	шт
19	Консоль 198x53x94h финиш как в каталоге	Мебель	2	шт
20	Комод 157x53x106h финиш Heirloom Brentwood + with Aged silver trim, фурнитура Medici nickel hardware	Мебель	2	шт
21	Диван с подушками 210x105x105h финиш nocce patinato (NP) + ARGENTO, ткань Rubelli Loro di Venezia 30024-04 Zirma Corda, Armani Casa TC077-552 Fredonia platino cat. C-045999-TC077-TR552, Fedini Borghi Virgile Duna 03 16517003 146 cm (см. схему обивки)	Мебель	1	шт
22	Люстра d160x140h финиш platinum	Светильники	1	шт
23	Люстра d120x100h финиш platinum	Светильники	4	шт
24	Бра 35x32x35h финиш platinum	Светильники	2	шт
25	Подсветка для картин 50x24 финиш AL Polish Silver	Светильники	2	шт
26	Лампа настольная h93 финиш как в каталоге	Светильники	2	шт
27	Лампа настольная h86 финиш как в каталоге	Светильники	1	шт
28	Лампа настольная h88 финиш как в каталоге	Светильники	2	шт
29	Монтаж и доставка люстр Lasvit	Светильники	1	шт
304 Ванная комната				
30	Кушетка 180x90x100h финиш dark mahagony, ткани как в каталоге синие	Мебель	1	шт
31	Бра L36x53hx25 финиш 4OSH	Светильники	2	шт
32	Люстра d84x94h финиш polished silver (40) crystals from svarovski	Светильники	1	шт
33	Плафон d27x32h финиш 4OS	Светильники	1	шт
305 Гардеробная				
34	Люстра d50x58h подвесы фрукты azurine grapes light gold	Светильники	2	шт
306 Гардеробная				
35	Люстра d92x70h финиш gold с плафонами стекло	Светильники	1	шт
36	Банкетка 180x60x55h, ткань Provasi p/25G040 бахромы как в каталоге	Светильники	2	шт

37	Пуф d40x60h ткань на пуф p/25 G040 сиденье гладкое с капитоном. бахрома сине-серая цвет как ткань D262	Мебель	1	шт
307 Малая галерея				
38	Светильник потолочный d60x60h финиш antique bronze D-77	Светильники	6	шт
308 Лестничный холл				
39	Фонарь спец.заказ потолочный с цепью (3 фонаря) 5 М цепь, 56x116h D-2 polished brass	Светильники	1	шт
40	Бра d35x53h финиш antique french gold	Светильники	6	шт
309 Кухня				
41	Комод 200x59x100h (спец. размер) финиш Col Decape wood cherry/gold	Мебель	1	шт
42	Стул барный 48x42x115h финиш gold Laccato Col. Avorio Gold, ткань Loris Zanca Coll. Luigi xvi rx 26919	Мебель	3	шт
43	Столик ламповый d60x61h финиш Laccato Col. Avorio gold топ мрамор черный	Мебель	1	шт
44	Кресло 75x76x112 финиш gold Laccato Col. Avorio, ткань на кресло Luigi Bevilacqua s. r. i Velluto 202/39361Rinascimento Avorio h130 см рапп 20 см	Мебель	2	шт
45	Люстра d100x105h финиш light gold	Светильники	1	шт
310 Библиотека				
46	Люстра d132x110h финиш FO3 french gold	Светильники	1	шт
47	Светильник подвесной d40x70h финиш gold	Светильники	4	шт
48	Бра 30x55h финиш F03 французское золото	Светильники	4	шт
49	Лампа настольная 77h финиш F03 french gold shade бежевое плиссе абажур	Мебель	2	шт
50	Лампа настольная d50x80h финиш antic french gold бежевое плиссе абажур	Светильники	2	шт
51	Стол кофейный d80x75h как в каталоге patinato nose NPO	Мебель	2	шт
52	Стол журнальный 180x78x54h финиш как в каталоге patinato nose NPO	Мебель	3	шт

53	Стол кофейный d70x70h walnut nr.3 дерево (остальное как в каталоге)	Мебель	2	шт
54	Диван с подушками 300x116x101h	Мебель	1	шт
55	Диван, ткани Grade18 90146L21 Sald Beige основная+ задняя часть дивана, 30164L94 Multi Broun 3 подушки диванные, 90146L35 Gold Yellow 3 подушки бол., Grade 28 71248-75 Red 2 мал.+ бахромы FR 213-75 Grade 03 red на малую подушку	Мебель	2	шт
56	Кресло 80x85x106h + 2 подушки финиш 3A (antique gold light patina), ткань P/13 C952 кант как в каталоге для этой ткани, подушка прямоуго. P/13 C944 центр, P/13 C941 по бокам, подушка круг. Provasi P/12 d172	Мебель	2	шт
57	Пуф 80x52x50h финиш 3A, ткань P/13 C952 база нижняя, P/13 C941 верх. часть, кант как в каталоге	Мебель	2	шт
58	Кресло 85x90x110h финиш 3A, ткань P/13 C943 задняя часть, P/13 C942 перед+кант в каталоге для этой ткани+подушка как в каталоге	Мебель	4	шт
59	Пуф d75x50h, ткань D244 бахрому подобрать	Мебель	2	шт
60	Диван 320x80h (спец. размер) + 10 подушек 50x50, ткань Watts: Code F 0234-01 Mink база задняя, F0293-03 перед. часть, подушки F0234-01 Mink , бахромы низ дивана PST2221 Farset, PSTO396-35/x10 бахромы на подушку - цвет бахромы в тон тканей Depth 40см	Мебель	2	шт
61	Столик кофейный 37x37x71h финиш как в каталоге	Мебель	2	шт
311 Кабинет				
62	Диван 245x125x82h финиш кожа на диван 1052 Р кат. LH, металлические подлокотники, подушки все как в каталоге кроме бордовой	Мебель	1	шт
63	Кресло 100x103x86h без подушки, ткань Rubelli Venezia 3008417 Vendramin acqua финиш 55 cafe M	Мебель	1	шт

64	Пуф d54x50h финиш 55 cafe M+62 agente diamante H, ткань Collezione fascino как в каталогер	Мебель	1	шт
65	Стол журнальный со стеклом 107x66x48h финиш silver leaf	Мебель	1	шт
66	Столик кофейный d28x27,25h финиш oxford black stripe	Мебель	1	шт
67	Стол письменный 208x103x74h финиш palisandro opaco metals niche/nero	Мебель	1	шт
68	Кресло 72x72x103h финиш кожа на кресло как в каталоге	Мебель	1	шт
69	Люстра d105x110h финиш 3S	Светильники	1	шт
70	Лампа настольная 33,7x17,8x58,4 финиш nickel	Светильники	1	шт
313 Сан. узел				
71	Люстра d75x85h финиш 2SXO золото+красный	Светильники	1	шт
72	Бра 45x25x30 финиш 2SXO	Светильники	2	шт
313а Сан. узел				
73	Люстра h75x85d финиш 2SAO	Светильники	1	шт
74	Бра h23x33x18 финиш 2SAO	Светильники	2	шт
314 Малая Галерея				
75	Светильник потолочный d60x60h финиш antique bronze D-77	Светильники	6	шт
315 Гардеробная				
76	Люстра d50x58h подвесы фрукты pink grapes light gold	Светильники	2	шт
316 Гардеробная				
77	Люстра d92x70h финиш gold с плафонами стекло	Светильники	1	шт
78	Банкетка 180x60x55h, ткань Provasi P/25 G040 бахрома как в каталоге	Мебель	2	шт
79	Пуф d40x60h, ткань P/25 G040, сиденье гладкое с капитоном, бфхрома "чайная роза" цвет как ткань D246	Мебель	1	шт
317 Ванная комната				
80	Люстра d81x69h финиш 48S antique silver	Мебель	1	шт
81	Бра финиш 48H	Светильники	2	шт
82	Светильник потолочный d38x50h финиш 48S	Светильники	1	шт

83	Пуф большой d94x39h, ткань CHASEERWIN silk velvet amethyst 140 cm, бахрома бол. Zoffani rose quartz 331562, кант Zoffani rose quartz 331541 cord	Мебель	1	шт
84	Банкетка 65x53x45h, ткань CHASEERWIN chiara silk velvet ivory 140 cm, кант rose quartz 331548, flanged cord	Мебель	1	шт
318 Зимний сад				
85	Диван 183x95x103h финиш как в каталоге, ткань Ferguson F5101-Dune зад. часть, Caddok F4359-Cream перед. часть боковина+перед спинки и сиденье, Ferguson F3044-Pewter подуш. 40x40 2 шт. Chaddock F4104-Silver подушки 55x55 2 шт. кант на подушки Fer98MCD	Мебель	1	шт
86	Кресло 80x92x96h финиш как в каталоге, ткань Ferguson F5101-Dune зад. часть, Chaddock F4359-Cream перед. часть боковина+перед. спинки и сиденье, подушка 55x30 Ferguson F-30400-Pewter кант на подушку Ferguson 98MCD-Pewter cord	Мебель	2	шт
87	Комод 165x33x94h финиш как в каталоге	Мебель	3	шт
88	Стол журнальный 122x122x56h финиш как в каталоге	Мебель	1	шт
89	Стол кофейный d51x61h финиш bernished silver wood top glass rim venetian gold	Мебель	1	шт
90	Стол кофейный 36x36x71h финиш как в каталоге	Мебель	1	шт
91	Люстра d107x117h финиш как в каталоге	Светильники	1	шт
92	Светильник d18x76h финиш как в каталоге	Светильники	4	шт
93	Торшер 175h финиш как в каталоге	Светильники	2	шт

94	Диван 183x95x103h финиш как в каталоге, ткань Ferguson F537-Тауре зад. часть, Ferguson F13-Safari перед. часть боковина+перед спинки и сиденье, Ferguson F3044-Pewter подуш. 40x40 2 шт. Chaddock F4104-Silver подушки 50x50 2 шт. кант на подушки Еe98МСD	Мебель	2	шт
320 Мастерская				
95	Стул 60x51x51x96h финиш как в каталоге ткань: зеленый бархат как в каталоге	Мебель	2	шт
96	Стол d106x75h финиш белый как в каталоге	Мебель	1	шт
97	Пуф 40x40x51h кожа бежевая как в каталоге гвоздики золотые возможно?	Мебель	2	шт
98	Столик d37x48h финиш белый как в каталоге	Мебель	2	шт
99	Этажерка 74x39x203 финиш gold	Мебель	4	шт
100	Кресло 62x72x102h финиш burn sienna, ткань Century Grade 14A Pattern 71447-25 Тауре	Мебель	3	шт
101	Светильник большой напольный d32x187h финиш как в каталоге	Светильники	1	шт
102	Светильники малый напольный d27x80h финиш как в каталоге	Светильники	2	шт
103	Торшер d52x160h финиш bronzed	Светильники	2	шт
104	Система TV	Мебель	1	шт

105	Диван 264x198x42h, подлокотник бол. 264x32x22, подлокотник мал. 2 шт.88, подушка бол. 6 шт. 97x47, подушка малая 4 шт. 50x47, ткань Houles Ginkgo 72793 на базу и подлокотники, мал. подушки и кант для бол. Ginkgo 72793 , Coloris 970 на бол. подушки	Мебель	1	шт
106	Светильник потолочный d50 финиш bianco	Светильники	10	шт
107				
321 Лестничный холл				
108	Светильник потолочный d22x19h D-2 polished brass	Светильники	2	шт
322 Лестничный холл				
109	Светильник потолочный d22x19h D-2 polished brass	Светильники	2	шт

ROOF
ПЛАН НА ОТМ. +10.800.
Plan on mark +10.800.

МАНСАРДА
MANSARD FLOOR

ЭКСПЛИКАЦИЯ ПОМЕЩЕНИЙ
ROOM KEY

NN	НАИМ ПОМЕЩЕНИЯ ROOM NAME	ПЛОЩАДЬ ПРИИМ AREA M ² NOTE
301	Холл Hall	54,7
302	Спальня Bedroom	139,5
303	Балкон Balcony	26,6
304	Ванная комната Bathroom	48,0
305	Гардеробная Walk in Closet	18,1
306	Гардеробная Dressing-room	82,7
307	Малая галерея Small gallery	38,4
308	Лестничный холл Stair	3,1
309	Кухня Kitchen	39,1
310	Библиотека Library	141,6
311	Кабинет Cabinet	39,8
312	Копировальная Copy-room	6,0
313	СУ WC	5,8
313a	СУ WC	5,8
314	Малая галерея Small gallery	38,7
315	Гардеробная Walk in Closet	18,1
316	Гардеробная Dressing-room	82,6
317	Ванная комната Bathroom	48,0
318	Зимний сад Orangery	81,9
319	Детская мастерская Children's studio	82,9
320	Мастерская Studio	82,8
321	Лестничный холл Stair	13,0
322	Лестничный холл Stair	11,1
323	Техническое помещение	601
324	Техническое помещение	601
325	Техническое помещение	20,2
326	Техническое помещение	20,7
327	Лифтовая шахта Elevatohaft	ma


УСЛОВНЫЕ ОБОЗНАЧЕНИЯ
СВЕТИЛЬНИКОВ:

- люстра
- светильник потолочный/подвесной
- точечный светильник
- бра
- подсветка картин
- лампа настольная
- торшер

							Шифр: JORD		
							Заказчик: Частное лицо		
							Адрес: Amman-Jordan 121 Daboug, Al Khawariz 3, land No. 329		
							Intersection Al Hijaz Street and Princess Inan Street		
Имя	Кол-во	Лист	Разом	Дата	Полн.				
Рук. проекта	Кушнерова						Частный дом		
Дизайнер	Чайникова						Этажи	Лист	Листов
Менеджер	Сушанова						ДП		
Архитектор	Ульянова						План расстановки мебели и осветительного оборудования. Roof floor		
							ООО"Чарльз Камерон"		

M 1:100


Инв.№ подл.	Подп. и дата	Взам.инв.№	Согласовано:		

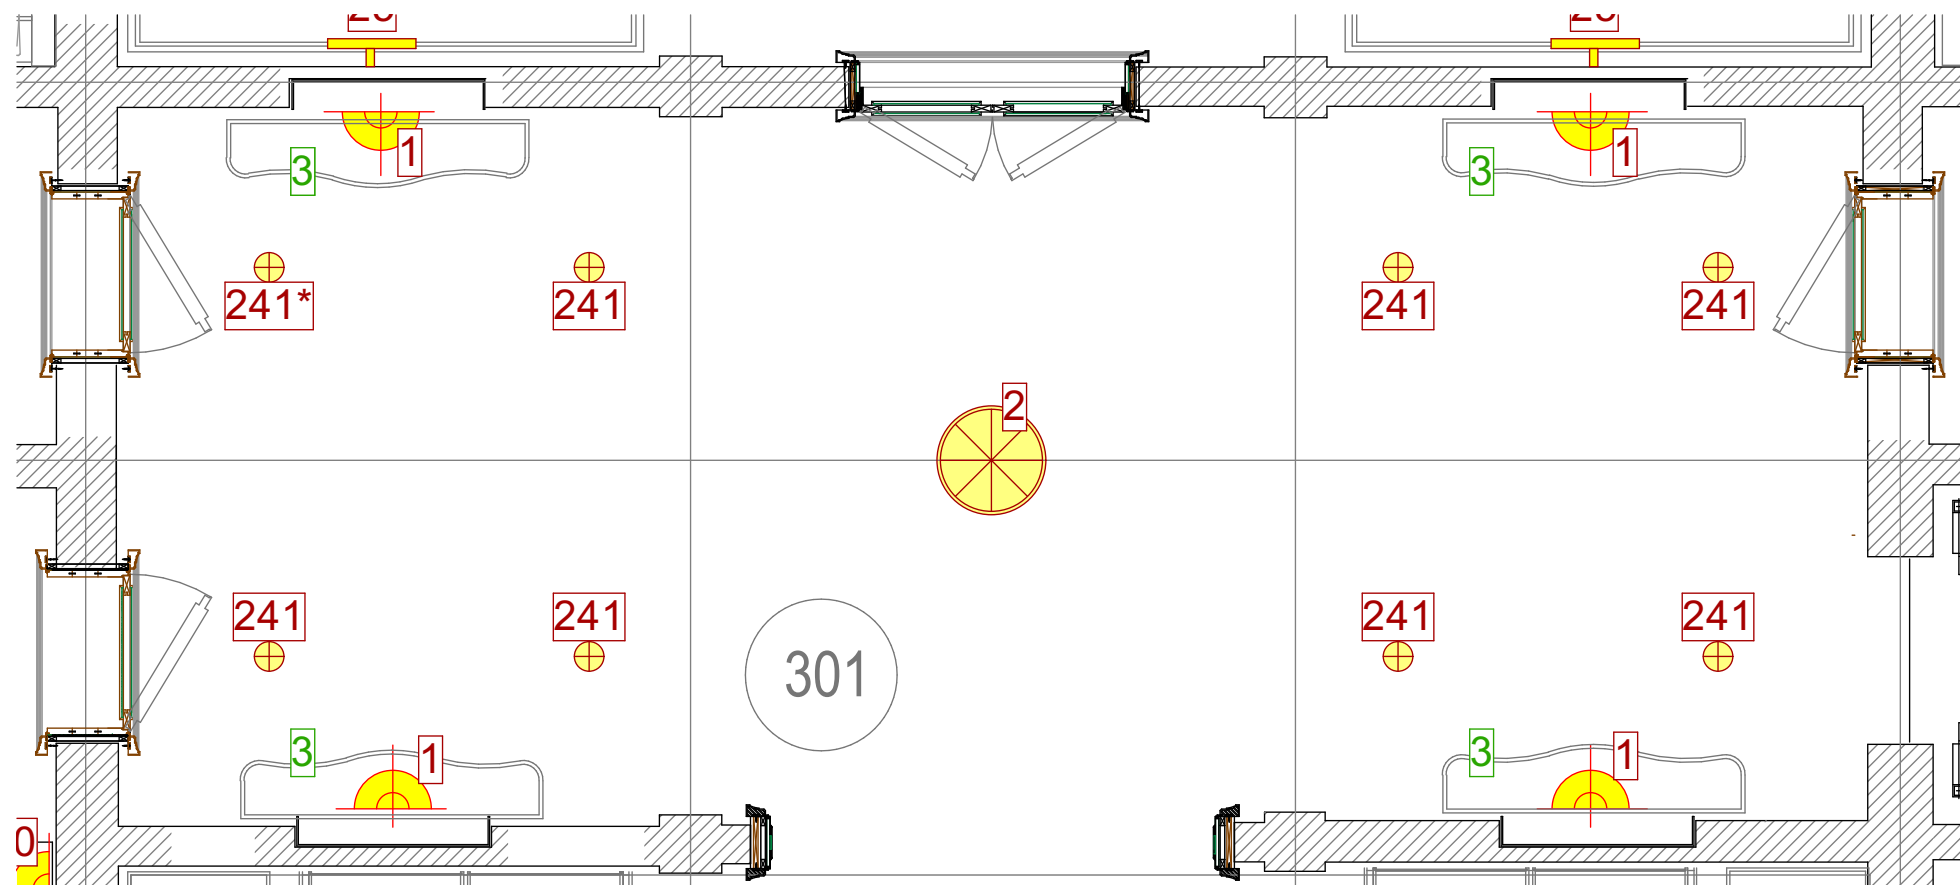

M 1:50

						Шифр: JORD Заказчик: Частное лицо Адресс: Amman-Jordan 121 Dabouq, Al Khawarej 3, land No. 329 Intersection Al Hijaz Street and Princess Iman Street			
Изм.	Кол.уч.	Лист	№док.	Дата	Подп.				
						Частный дом	Стадия	Лист	Листов
Рук.проекта	Кушнарёва						ДП		
Дизайнер	Чапланова					Помещение №301. Холл.	ООО"Чарльз Камерон"		
Менеджер	Суханкина								
Архитектор	Уполовникова								

		Согласовано:	
Инв.№ подл.	Подп. и дата	Взам.инв.№	

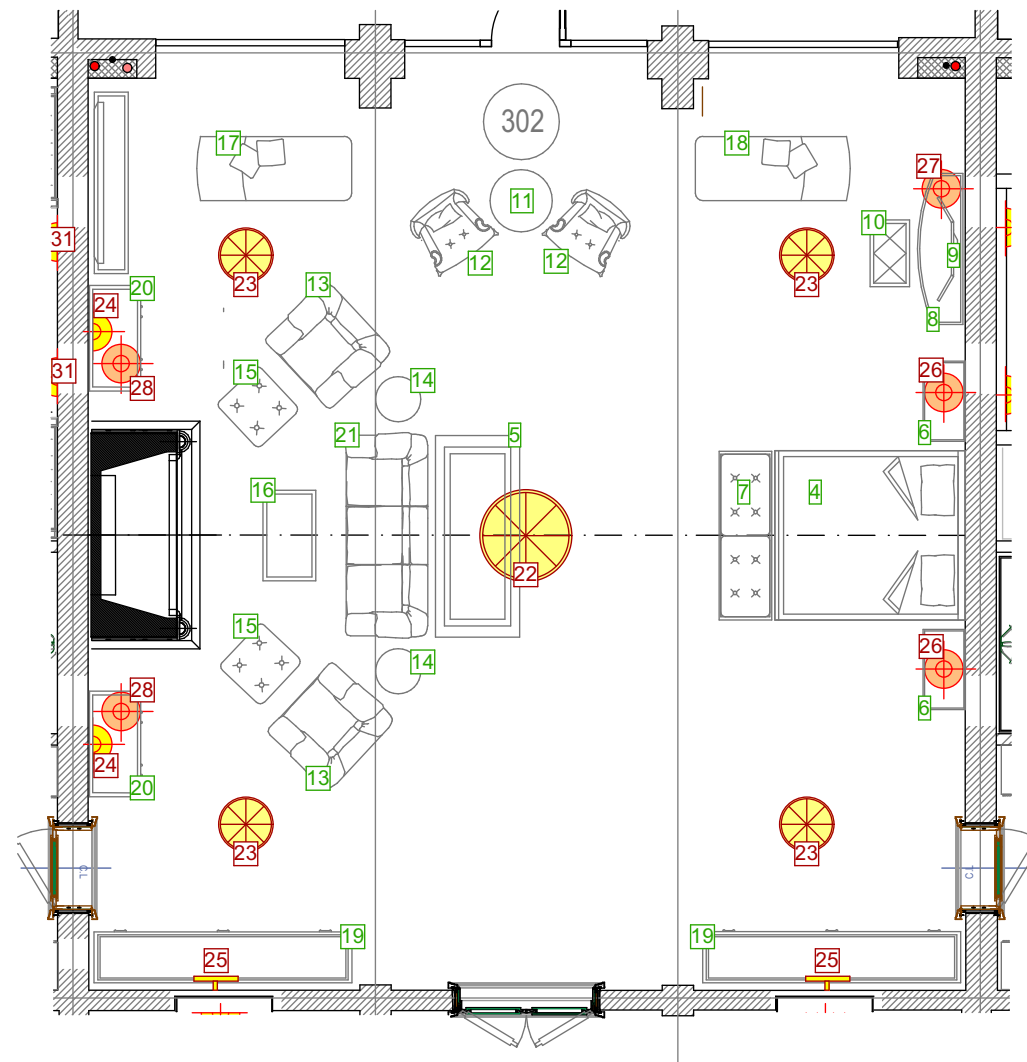

M 1:100





						Шифр: JORD					
						Заказчик: Частное лицо					
						Адресс: Amman-Jordan 121 Dabouq, Al Khawarej 3, land No. 329 Intersection Al Hijaz Street and Princess Iman Street					
Изм.	Кол.уч.	Лист	№док.	Дата	Подп.						
						Частный дом			Стадия	Лист	Листов
Рук.проекта	Кушнарёва								ДП		
Дизайнер	Чапанова										
Менеджер	Суханкина					Помещение № 302. Спальня.			ООО"Чарльз Камерон"		
Архитектор	Уполовникова										

Согласовано:

Взам. лив. №

Подп. и дата

Иив. № подл.

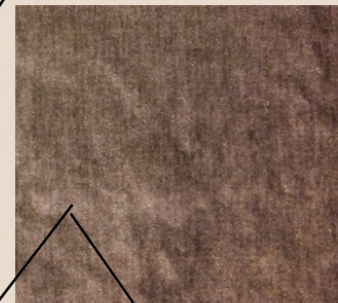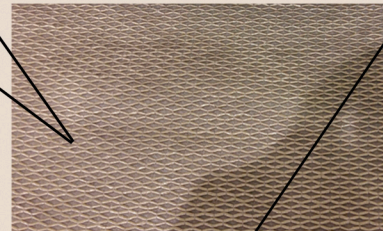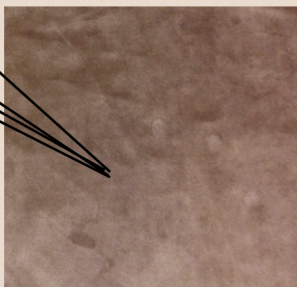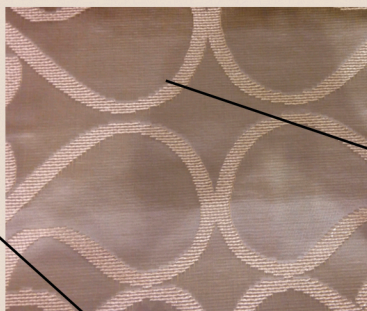

Изм.	Кол. уч.	Лист	№ док.	Дата	Подп.
Рук. проекта	Кушпарёва				
Дизайнер	Чапланова				
Менеджер	Суханкина				
Архитектор	Уполовнико				


Шифр:			АИ		
Заказчик:			Частное лицо		
Адрес:			Amman-Jordan, 121 Dabouq, Al Khawarej 3, land No. 329 Intersection Al Hijaz Street and Princess Iman Street		
Частный дом			Стадия	Лист	Листов
			ДП		
Помещение 302 Спальня Ткани			ООО "Чарльз Камерон"		

Согласовано:

Взам. инв. №

Подп. и дата

Инв. № подл.

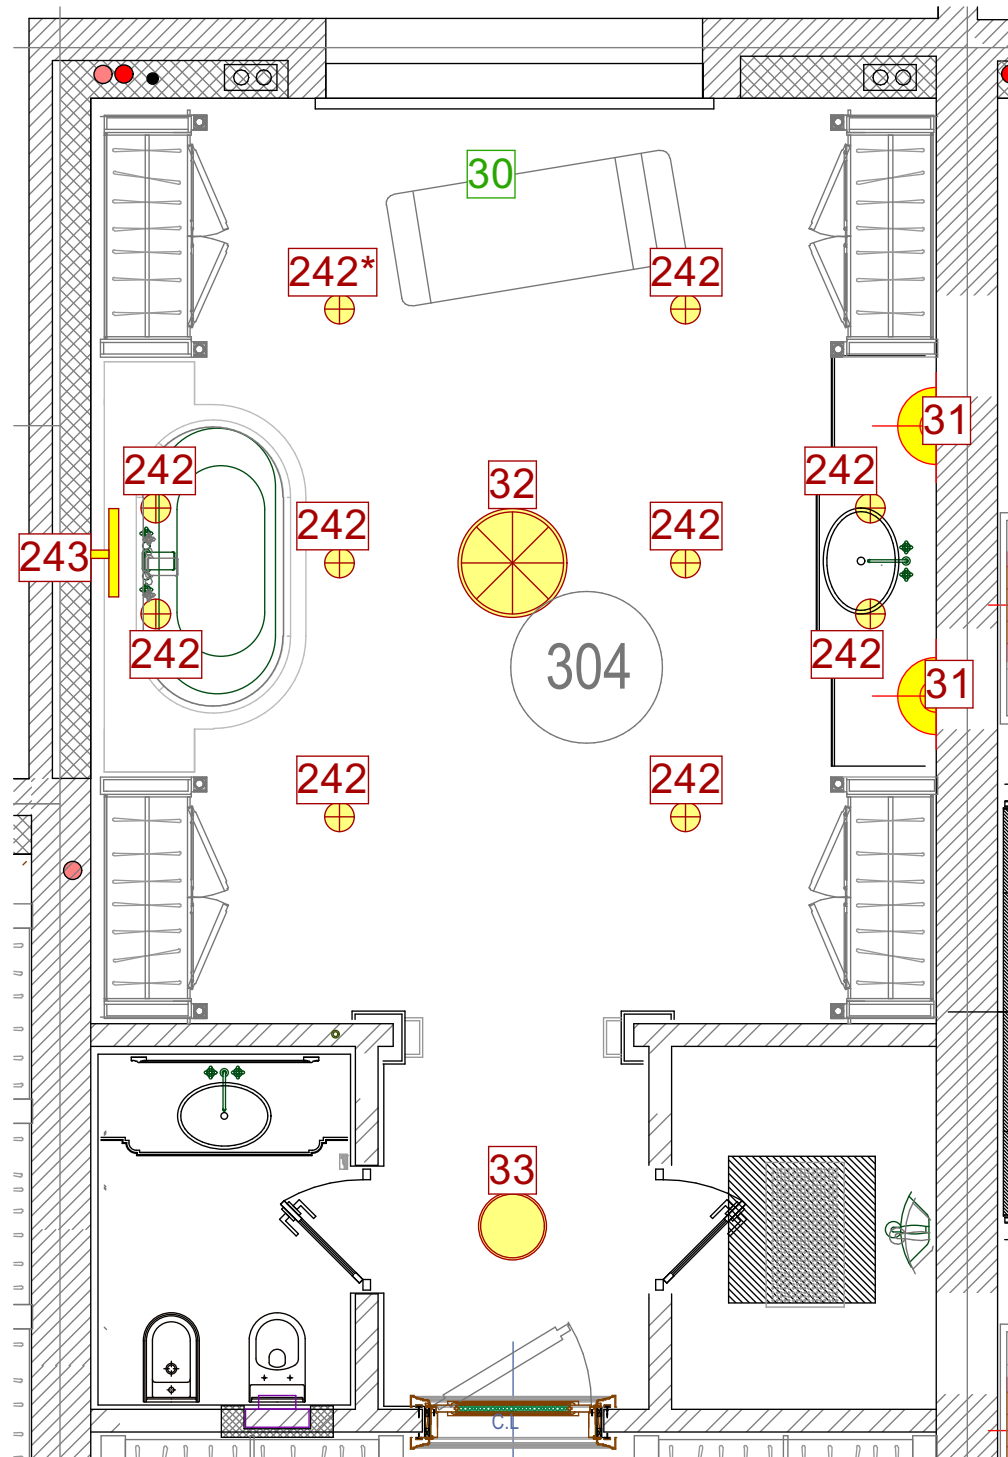

М 1:50

						Шифр: JORD		
						Заказчик: Частное лицо		
						Адресс: Amman-Jordan 121 Dabouq, Al Khawarej 3, land No. 329		
						Intersection Al Hijaz Street and Princess Iman Street		
Изм.	Кол.уч.	Лист	№ док.	Дата	Подп.	Частный дом	Стадия	Лист
							ДП	Листов
Рук.проекта	Кушнарёва							
Дизайнер	Чапанова							
Менеджер	Суханкина					Помещение №304. Ванная комната.	ООО "Чарльз Камерон"	
Архитектор	Уполовникова							

Согласовано:

Взам. инв. №

Подп. и дата

Инв. № подл.

33. Плафон d27x32h



32. Люстра d84x94h



242*. Светильник накладной 10x13,5h

31. Бра L36x53hx25




243*. Подсветка для картин L66




30. Кушетка 180x90x100h



Образец штукатурки - шелк

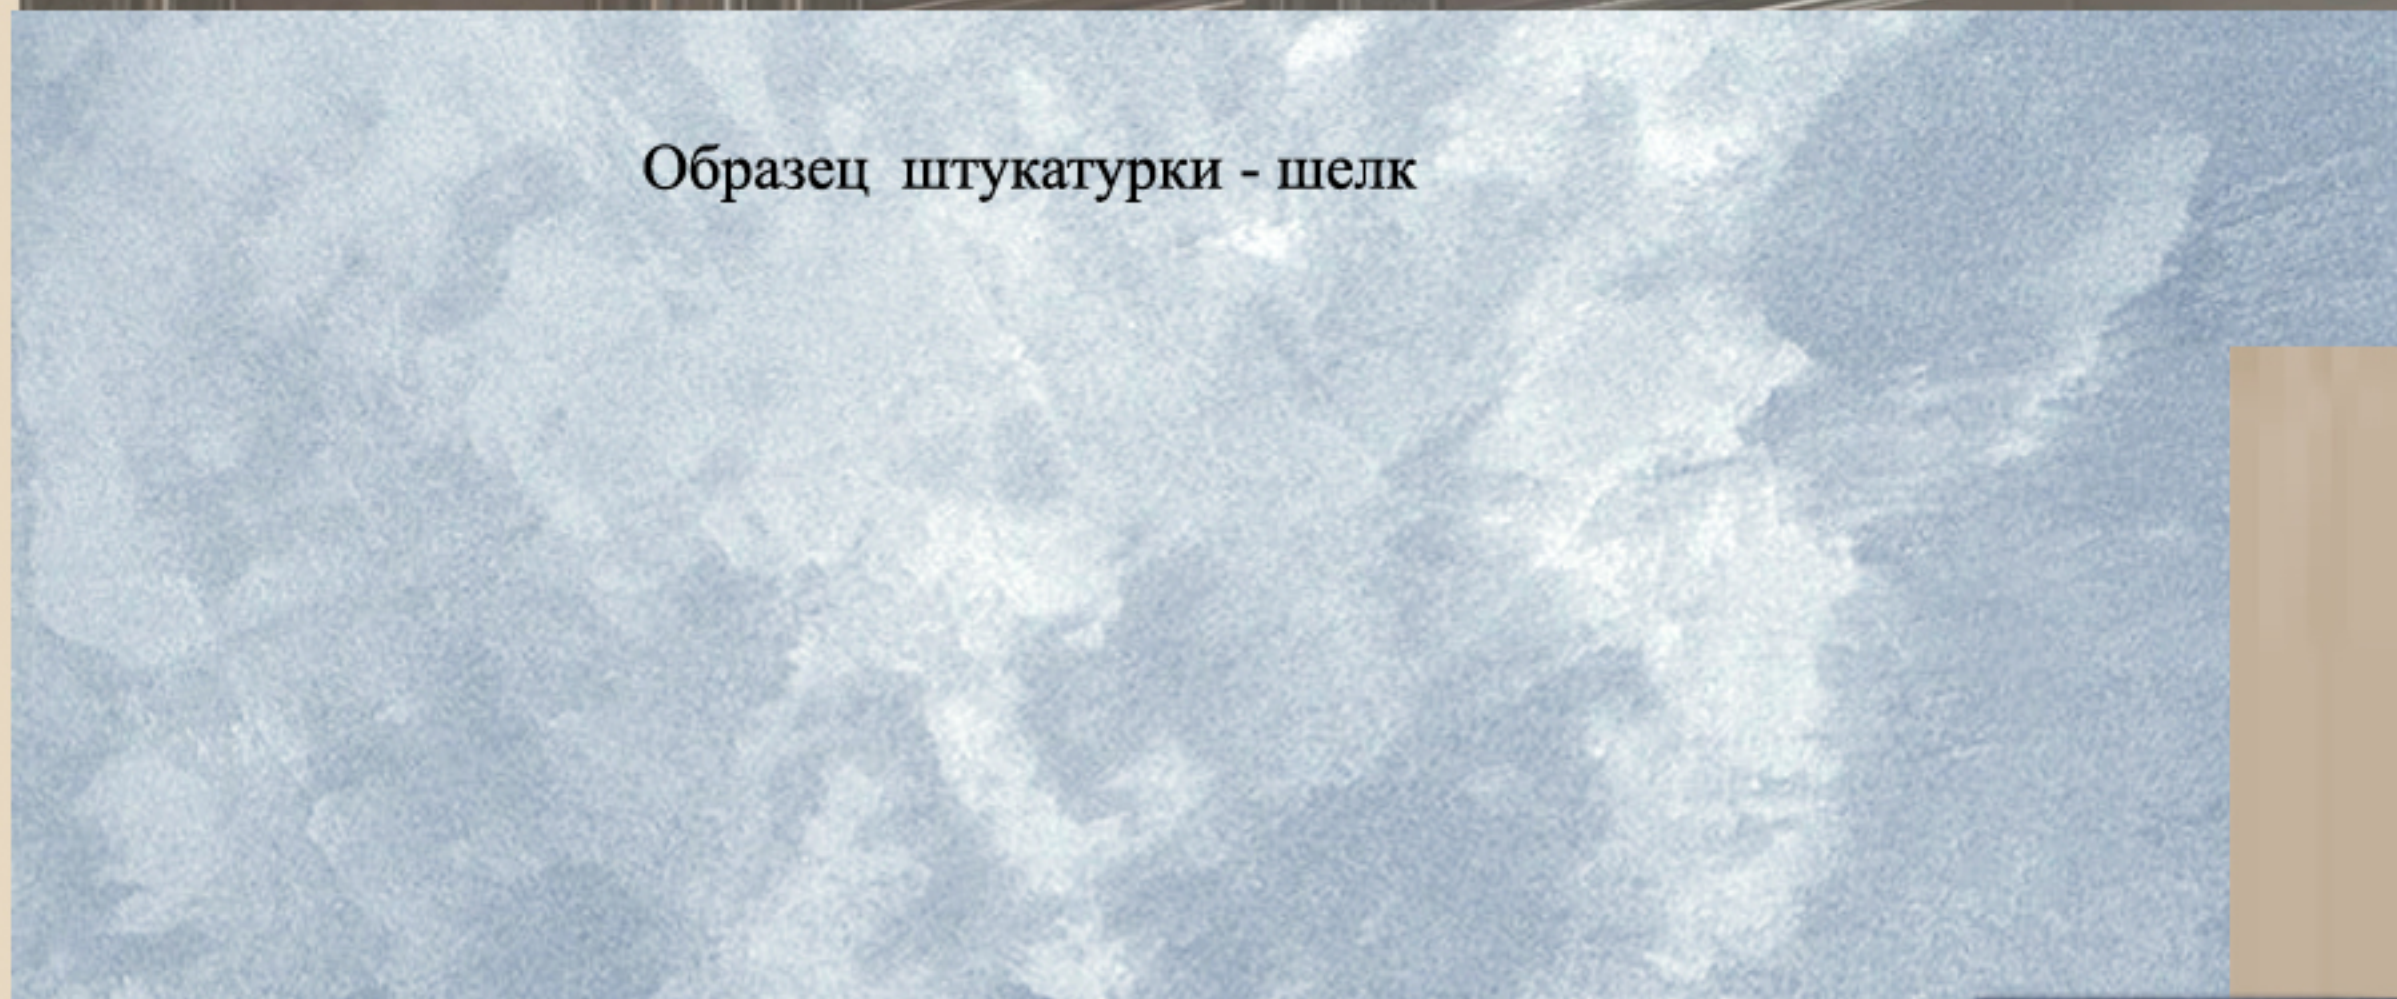


Ткани на кушетку

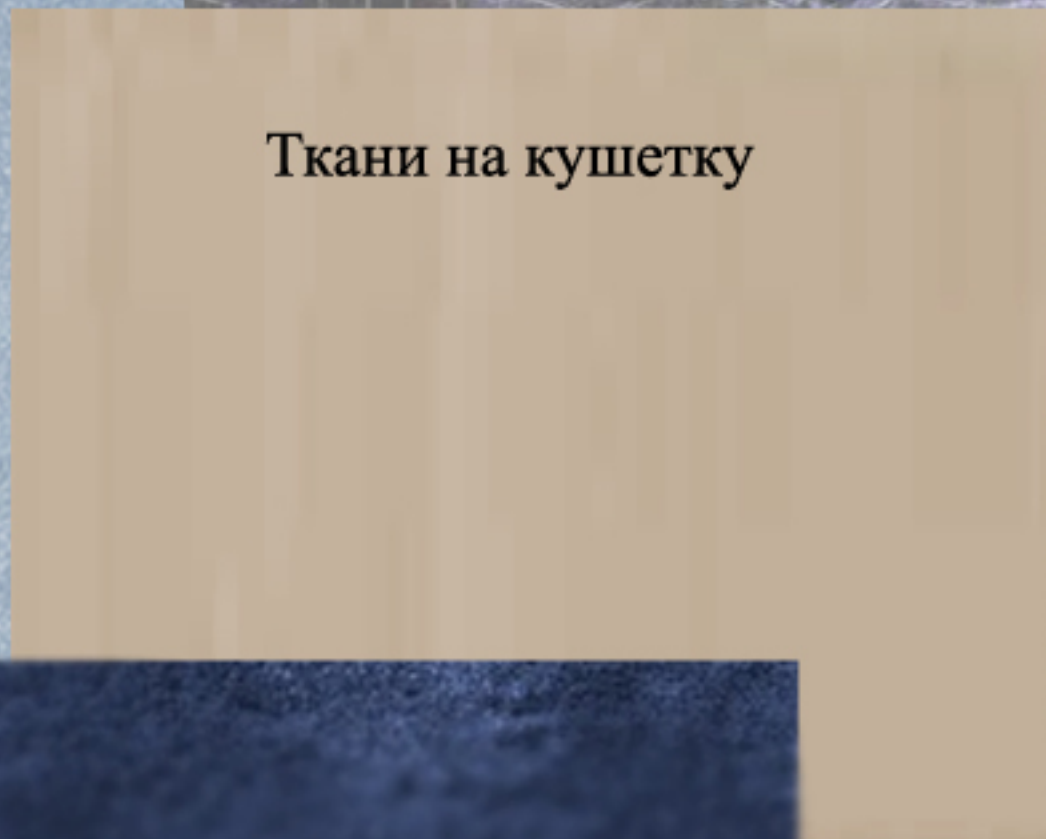

Финиш столярных изделий





Основная ткань на шторы

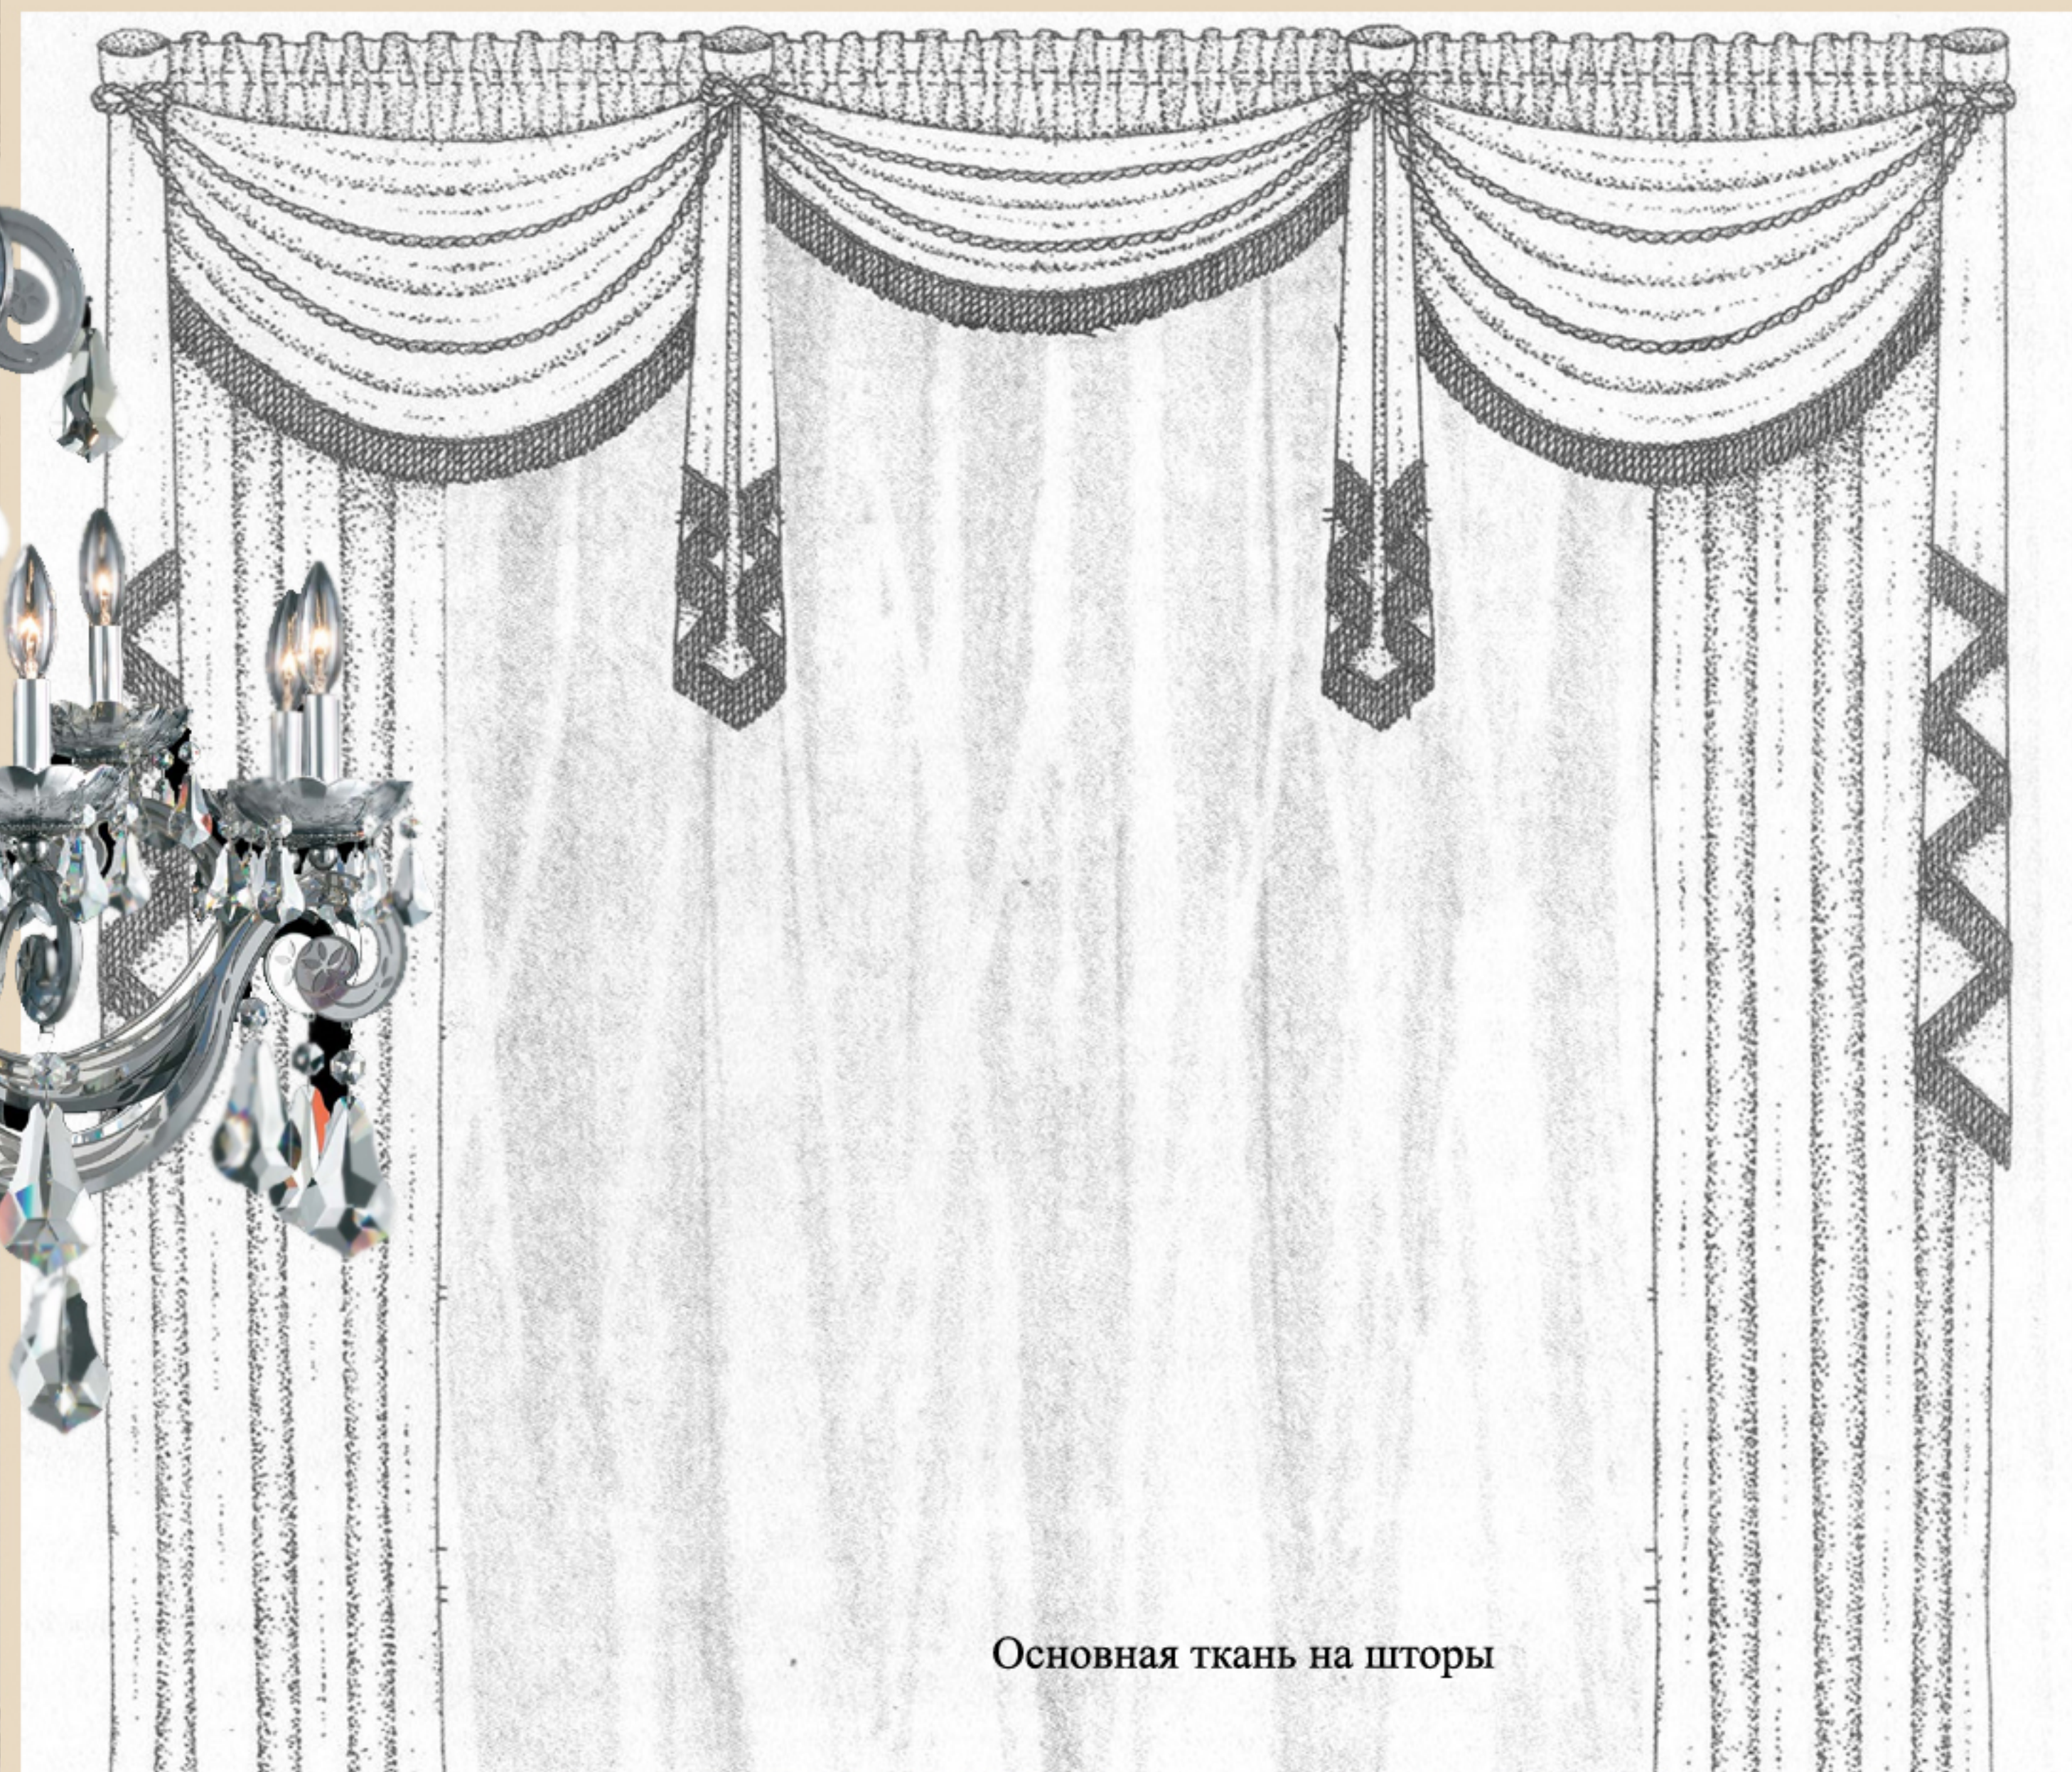

						Шифр: JORD	АИ		
						Заказчик: Частное лицо			
						Адрес: Amman-Jordan, 121 Dabouq, Al Khawarej 3, land No. 329 Intersection Al Hijaz Street and Princess Iman Street			
Изм.	Кол.уч	Лист	№ док	Дата	Подп.	Частный дом	Стадия	Лист	Листов
Рук. проекта							ДП		
Дизайнер						Помещение 304. Ванная комната	ООО "Чарльз Камерон"		
Менеджер									
Архитектор									

Согласовано:

Инв.№ подл.	Подп. и дата	Взам.инв.№	

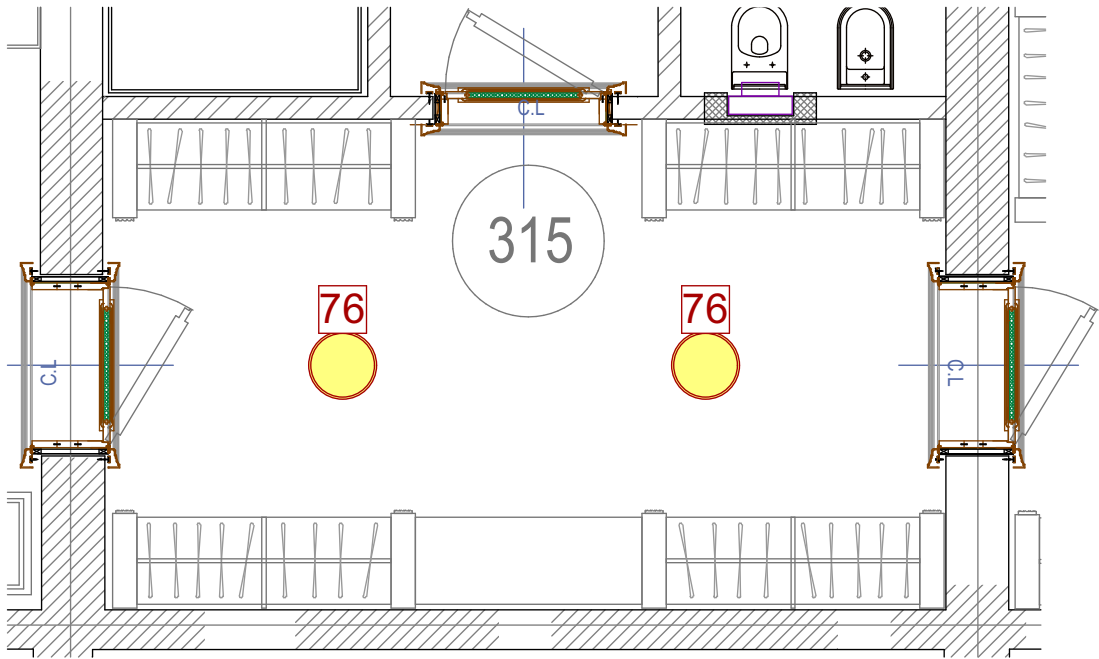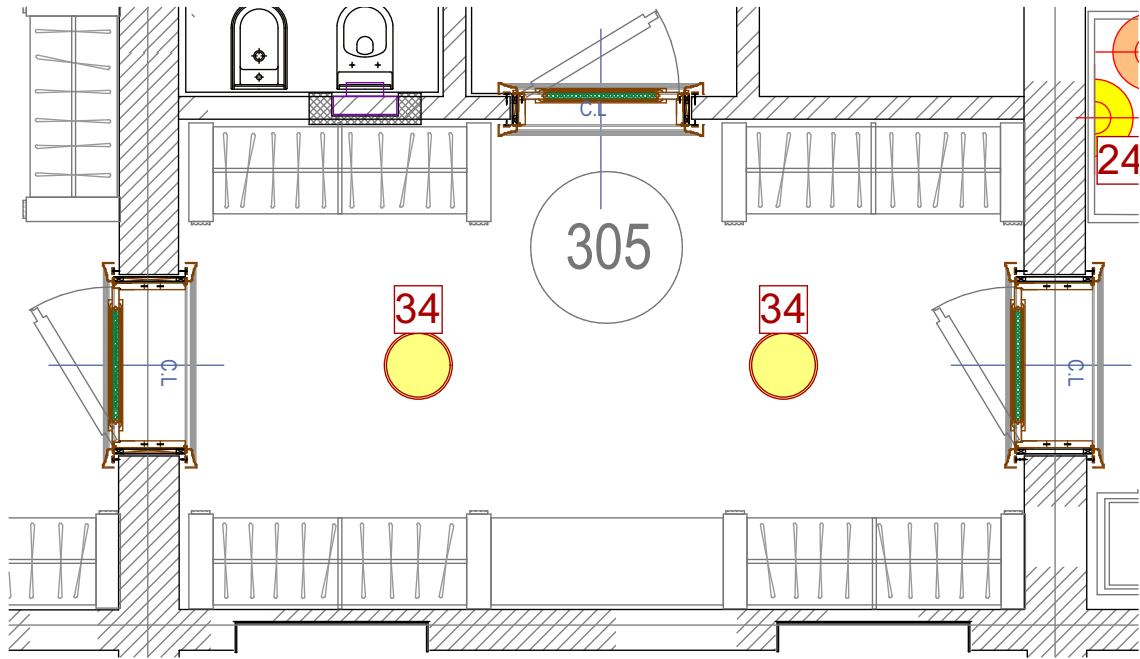

М 1:100

						Шифр: JORD			
						Заказчик: Частное лицо			
						Адресс: Amman-Jordan 121 Dabouq, Al Khawarej 3, land No. 329 Intersection Al Hijaz Street and Princess Iman Street			
Изм.	Кол.уч.	Лист	№док.	Дата	Подп.	Частный дом	Стадия	Лист	Листов
Рук.проекта		Кушнарёва					ДП		
Дизайнер		Чапланова							
Менеджер		Суханкина					Помещения №305,315. Гардеробные.	ООО"Чарльз Камерон"	
Архитектор		Уполовникова							

A close-up photograph of a multi-tiered, ornate chandelier. The chandelier has a brass or gold-colored frame with multiple tiers. It is adorned with numerous clear crystal prisms and droplets, as well as blue floral decorations. Five lit candle-style bulbs are visible, casting a warm glow. The chandelier is suspended from a ceiling, and the background shows a blurred interior space with white walls and a doorway.

Образец штукатурки - шелк

Финиш столярных изделий

Финиш столярных изделий


						Шифр: JORD				АИ
						Заказчик: Частное лицо				
						Адрес: Amman-Jordan, 121 Dabouq, Al Khawarej 3, land No. 329 Intersection Al Hijaz Street and Princess Iman Street				
Изм.	Кол.уч.	Лист	№ док.	Дата	Подп.					
						Частный дом	Стадия	Лист	Листов	
Рук.проекта		Кушпарёва					ДП			
Дизайнер		Чапланова				Помещение 305,315. Гардеробная	ООО"Чарльз Камерон"			
Менеджер		Суханкина								
Архитектор		Уполовникова								

Согласовано:

Взам. инв. №

Подп. и дата

Инв. № подл.

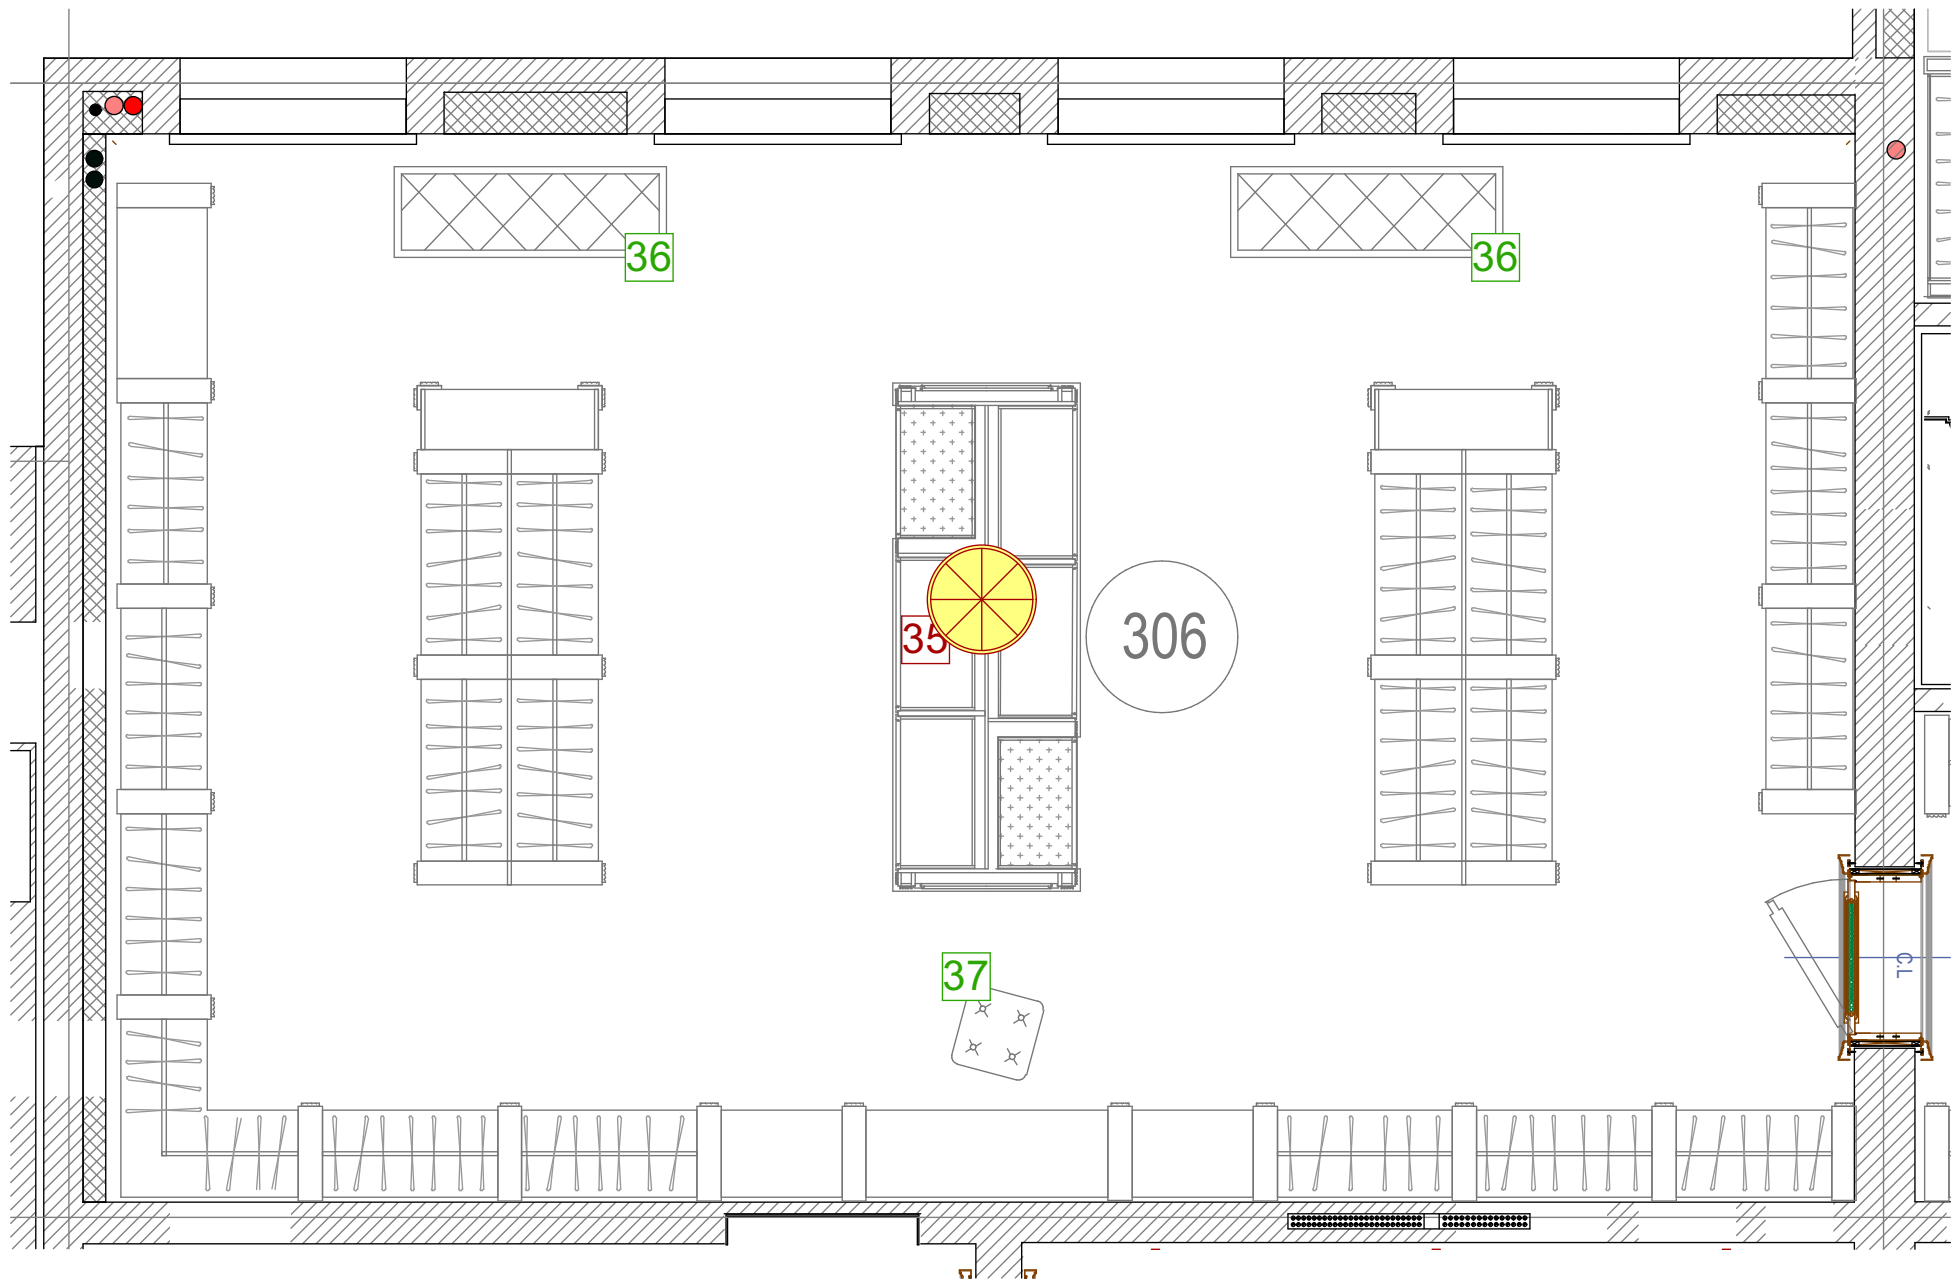

М 1:50


						Шифр: JORD			
						Заказчик: Частное лицо			
						Адресс: Amman-Jordan 121 Dabouq, Al Khawarej 3, land No. 329 Intersection Al Hijaz Street and Princess Iman Street			
Изм.	Кол.уч.	Лист	№док.	Дата	Подп.	Частный дом	Стадия	Лист	Листов
Рук.проекта		Кушнарёва					ДП		
Дизайнер		Чапланова							
Менеджер		Суханкина					Плмещение №306. Гардеробная.	ООО"Чарльз Камерон"	
Архитектор		Уполовникова							

Согласовано :

Взам.инв.№

Подп. и дата



Иив.№ подл.

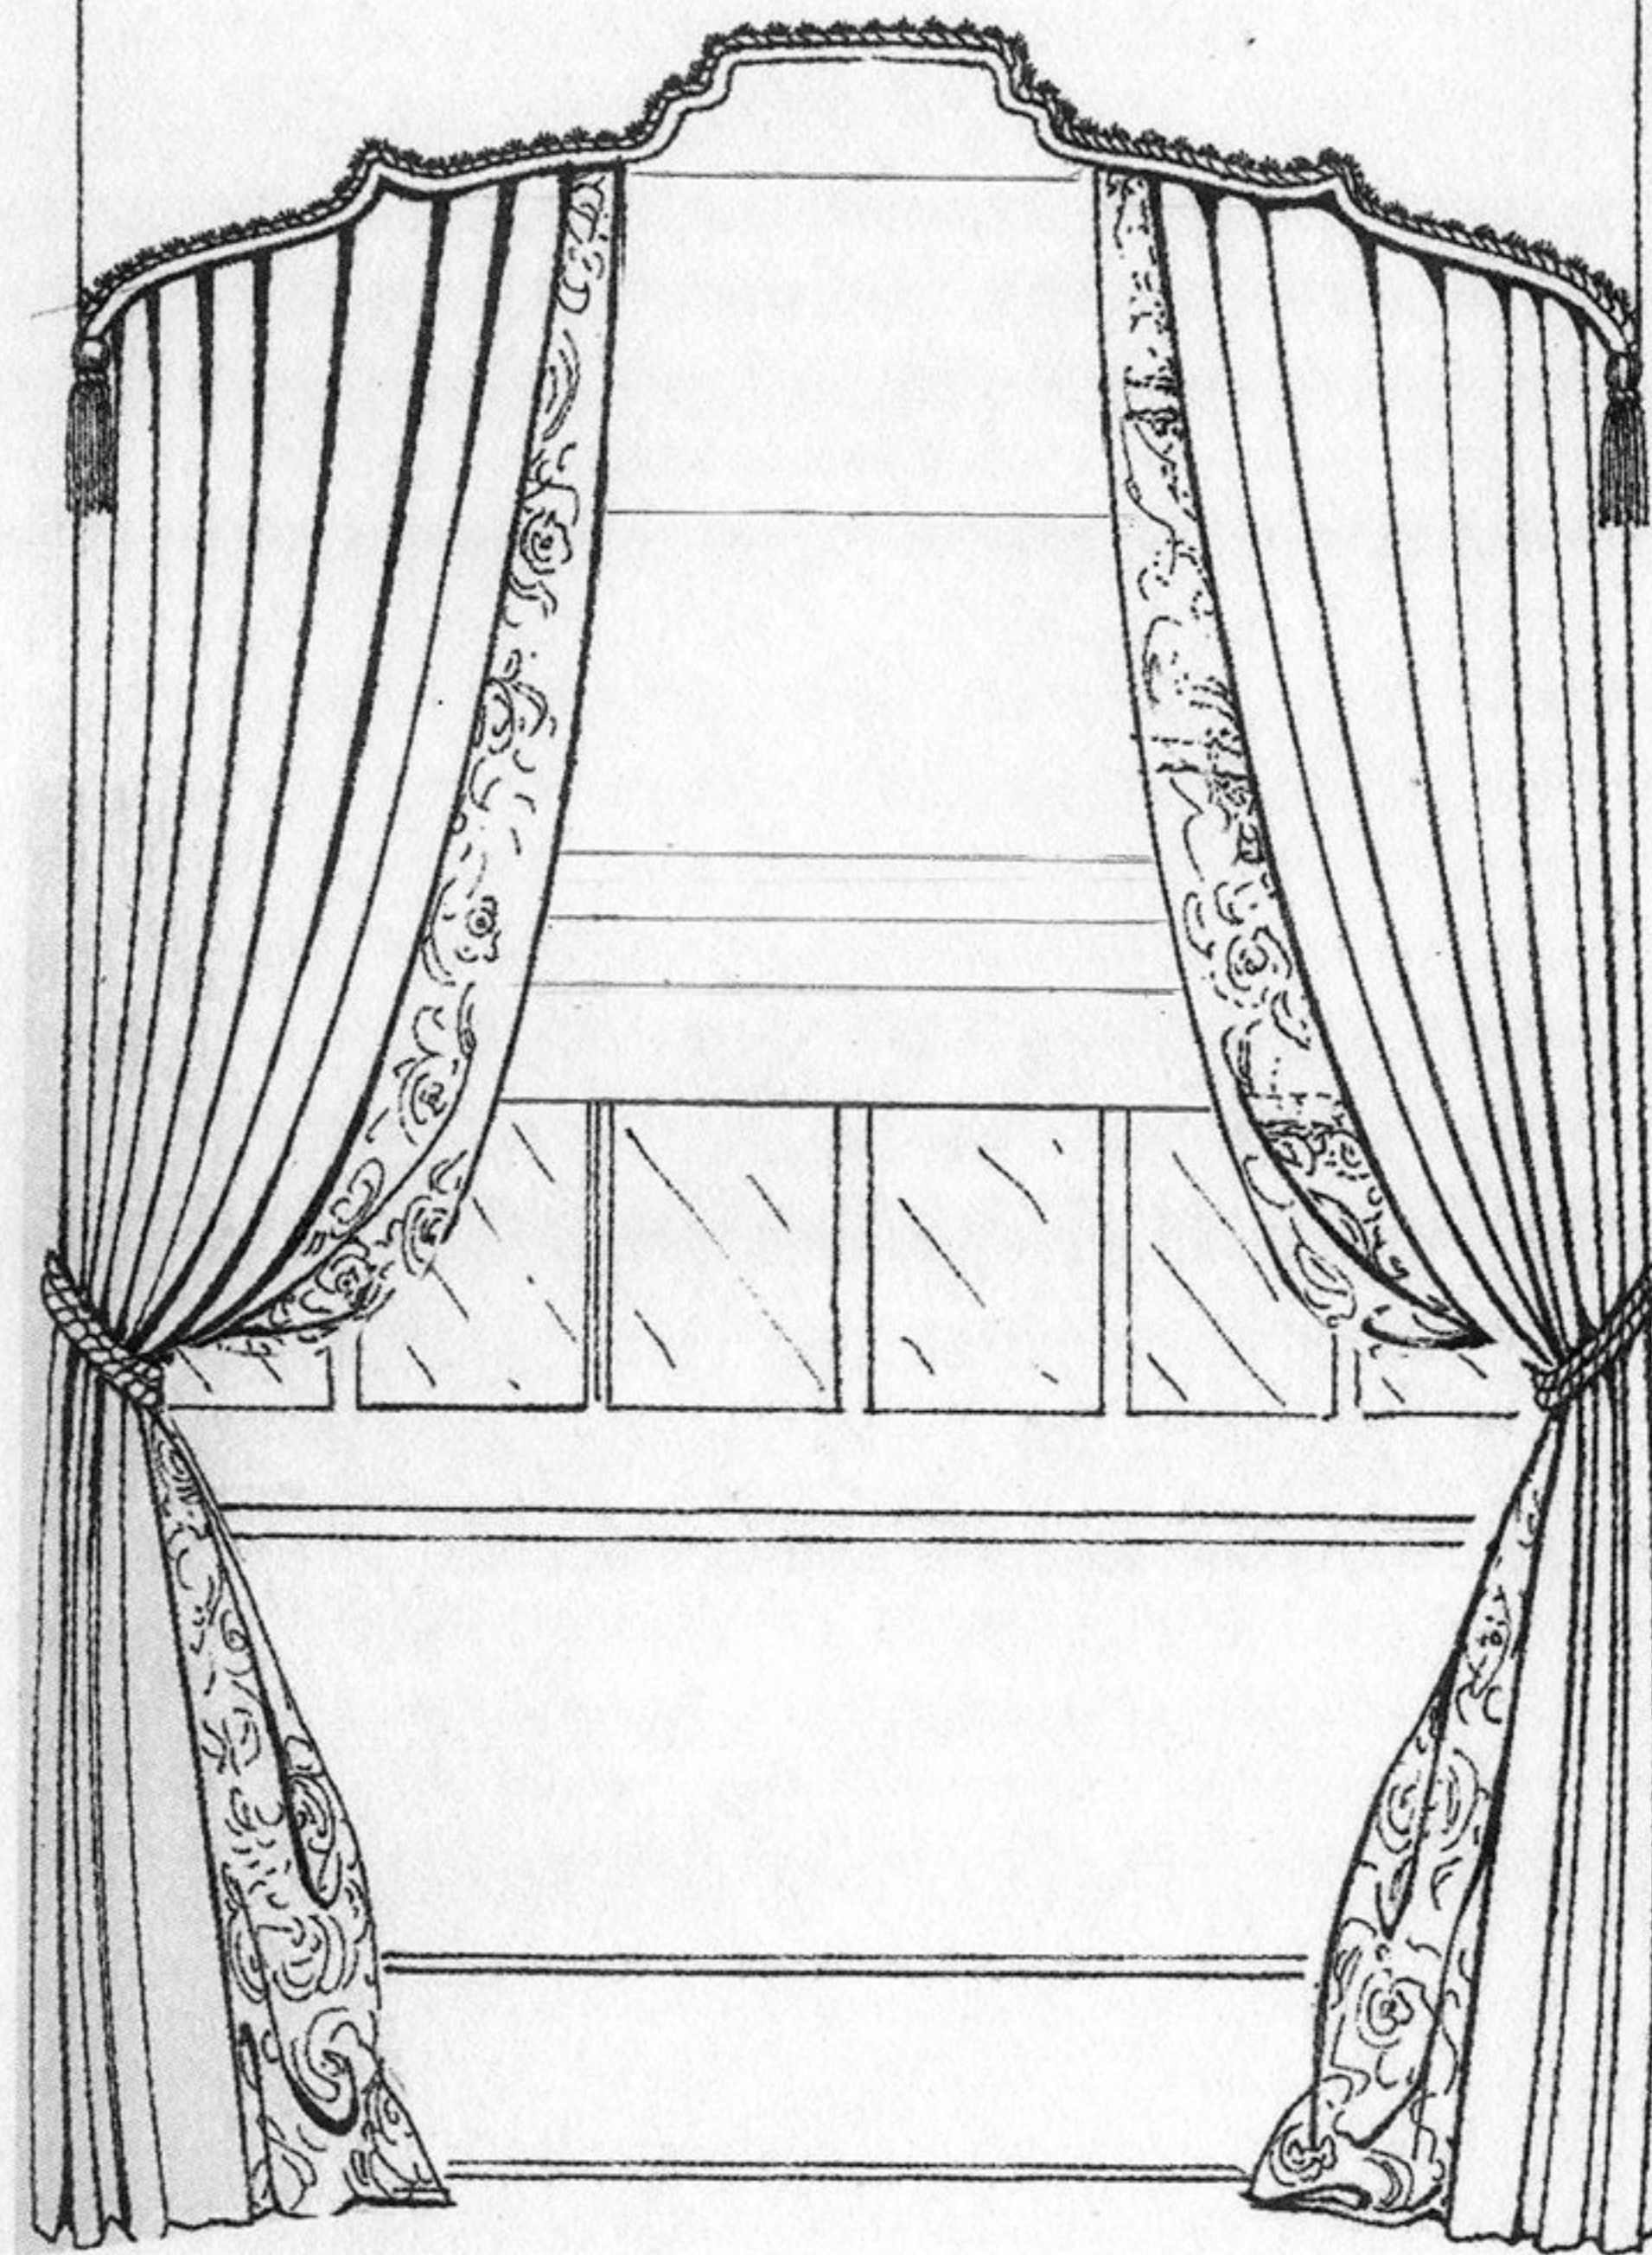


35. Люстра d92x70h



Ткани на шторы и две декоративные подушки на банкетку

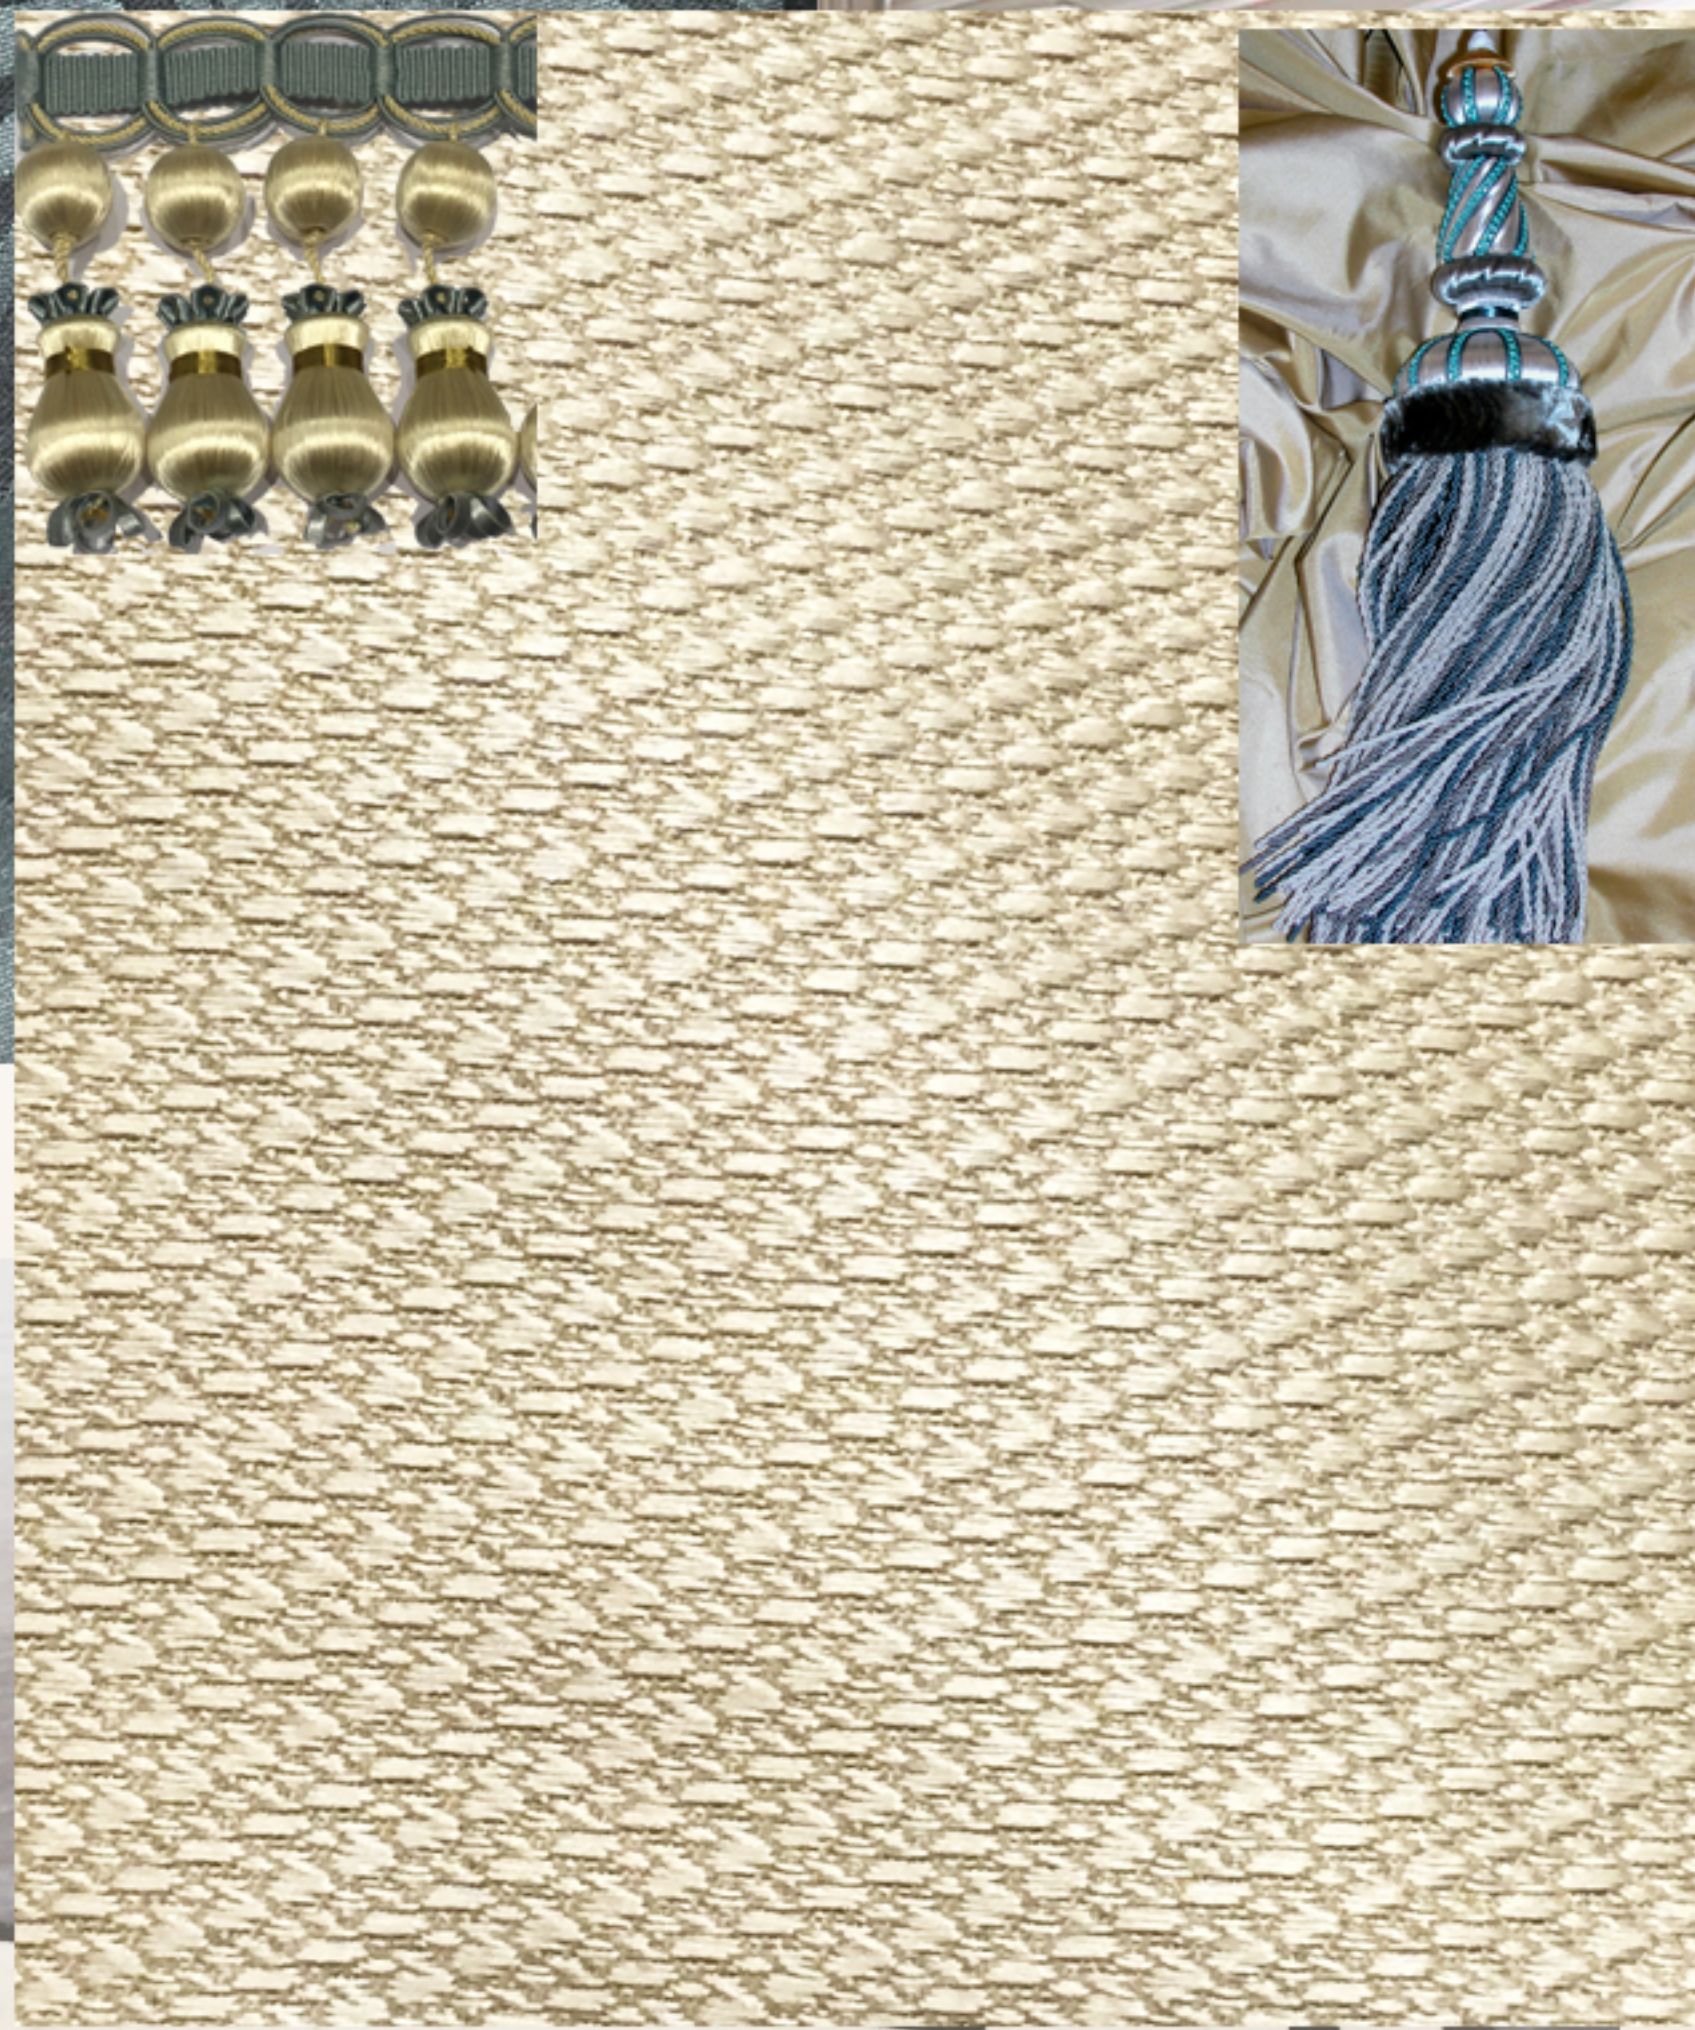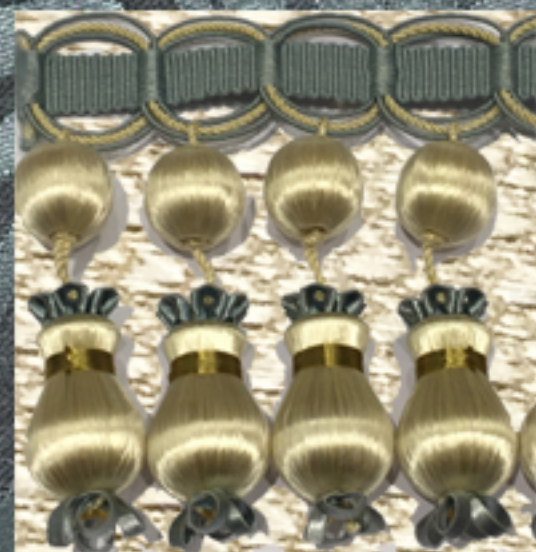

Образец штукатурки - шелк

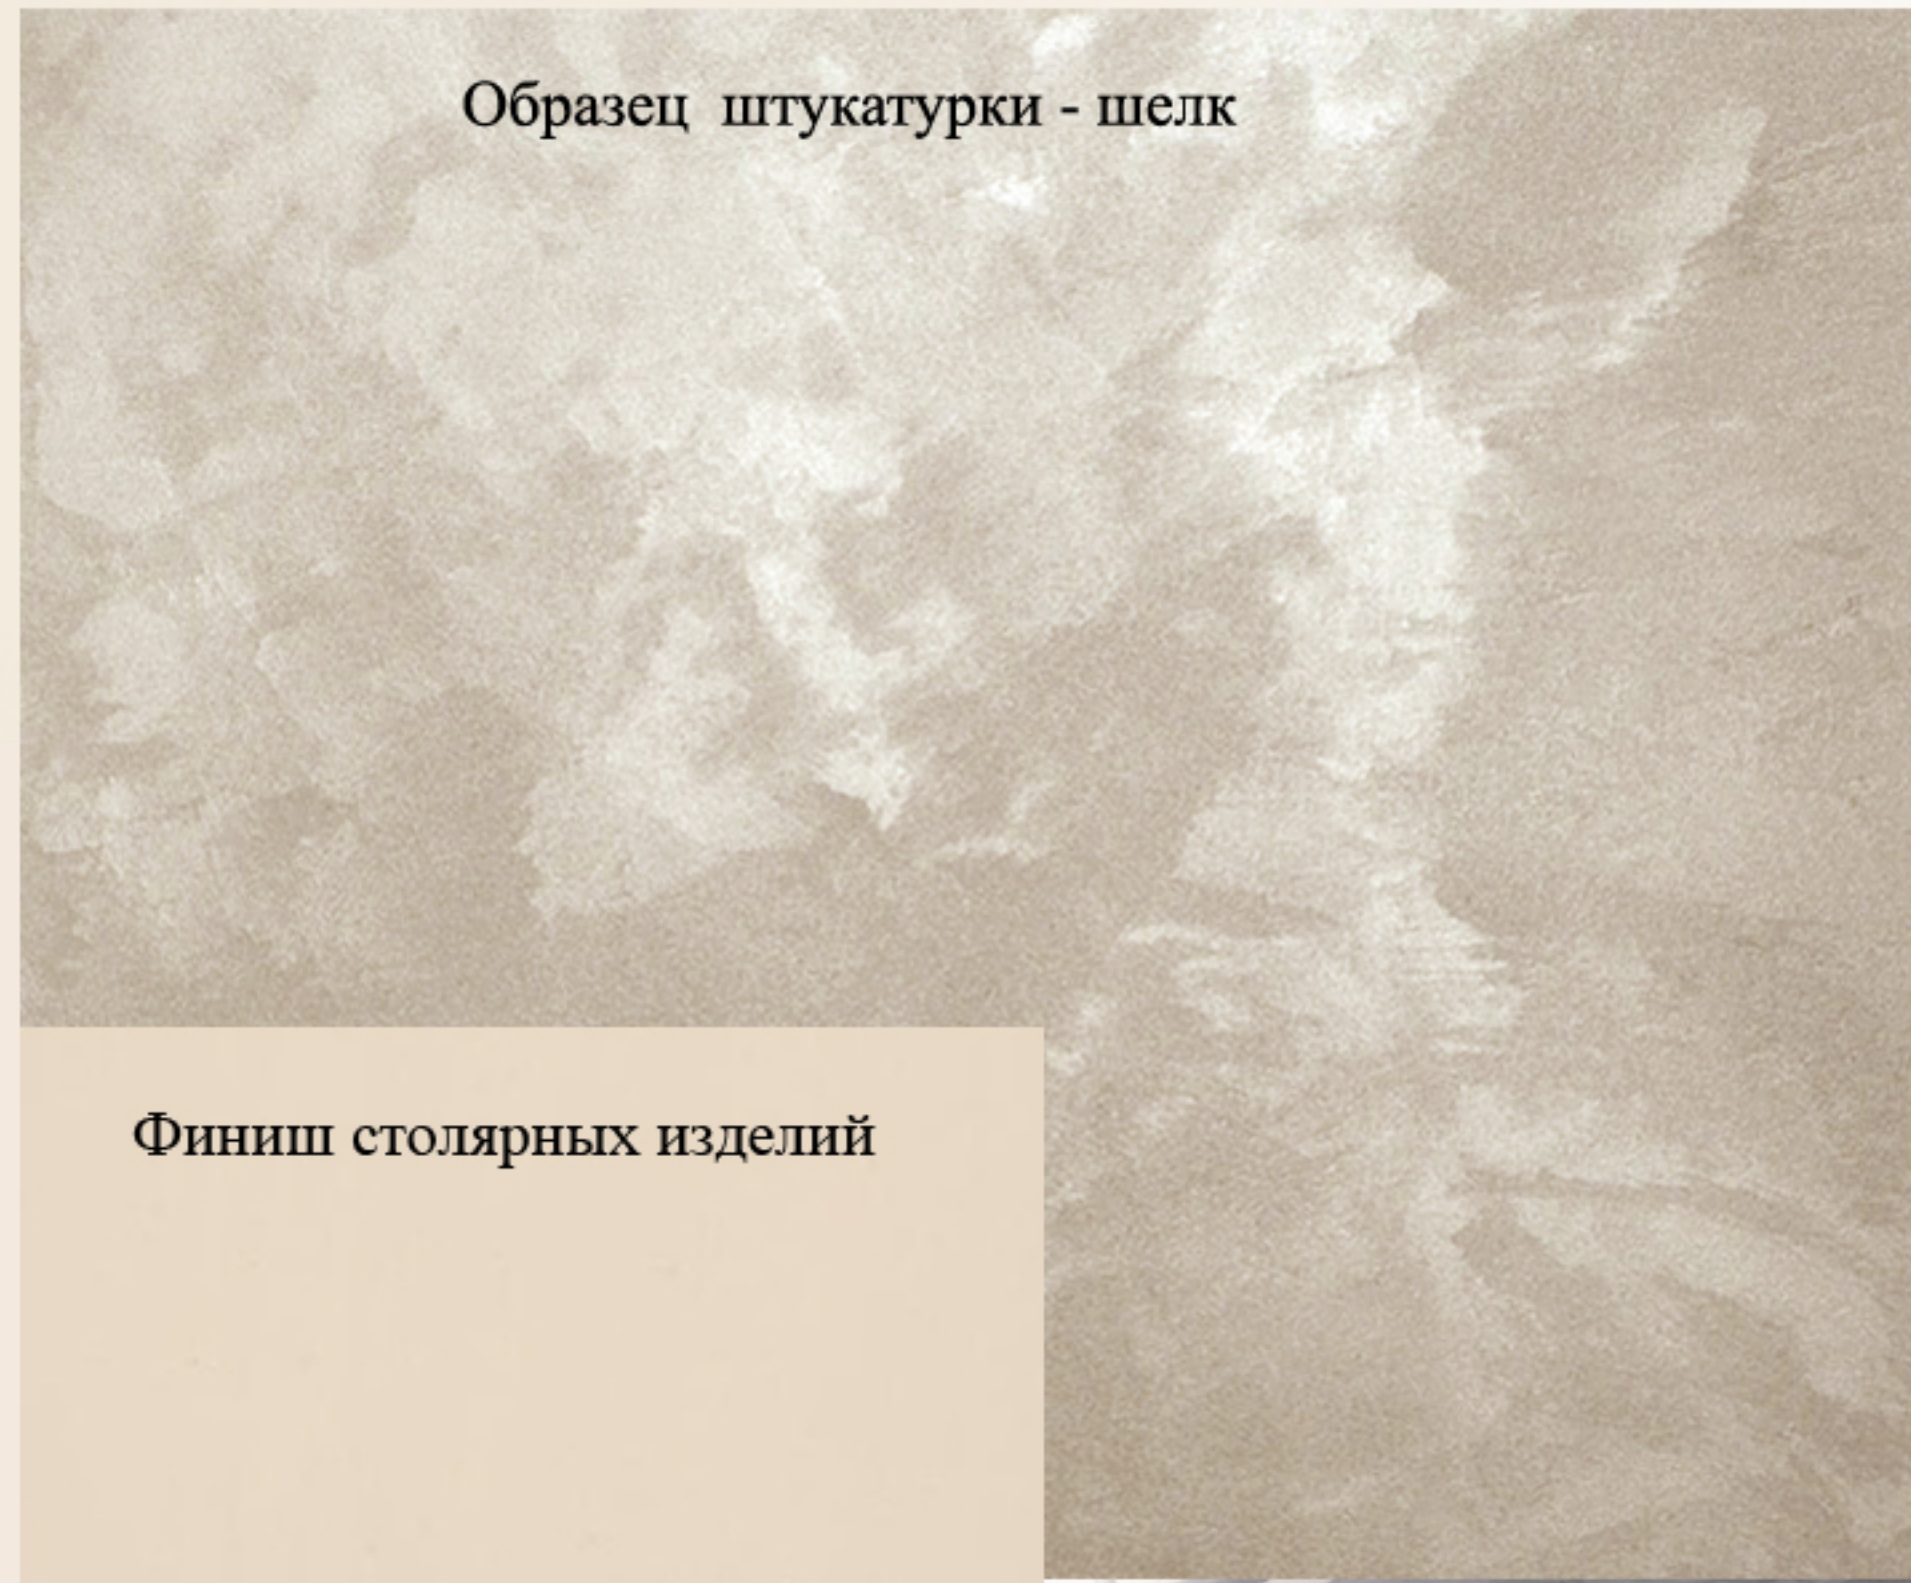


Финиш столярных изделий



37. Пуф d40x60h

Ткани на обивку банкетки

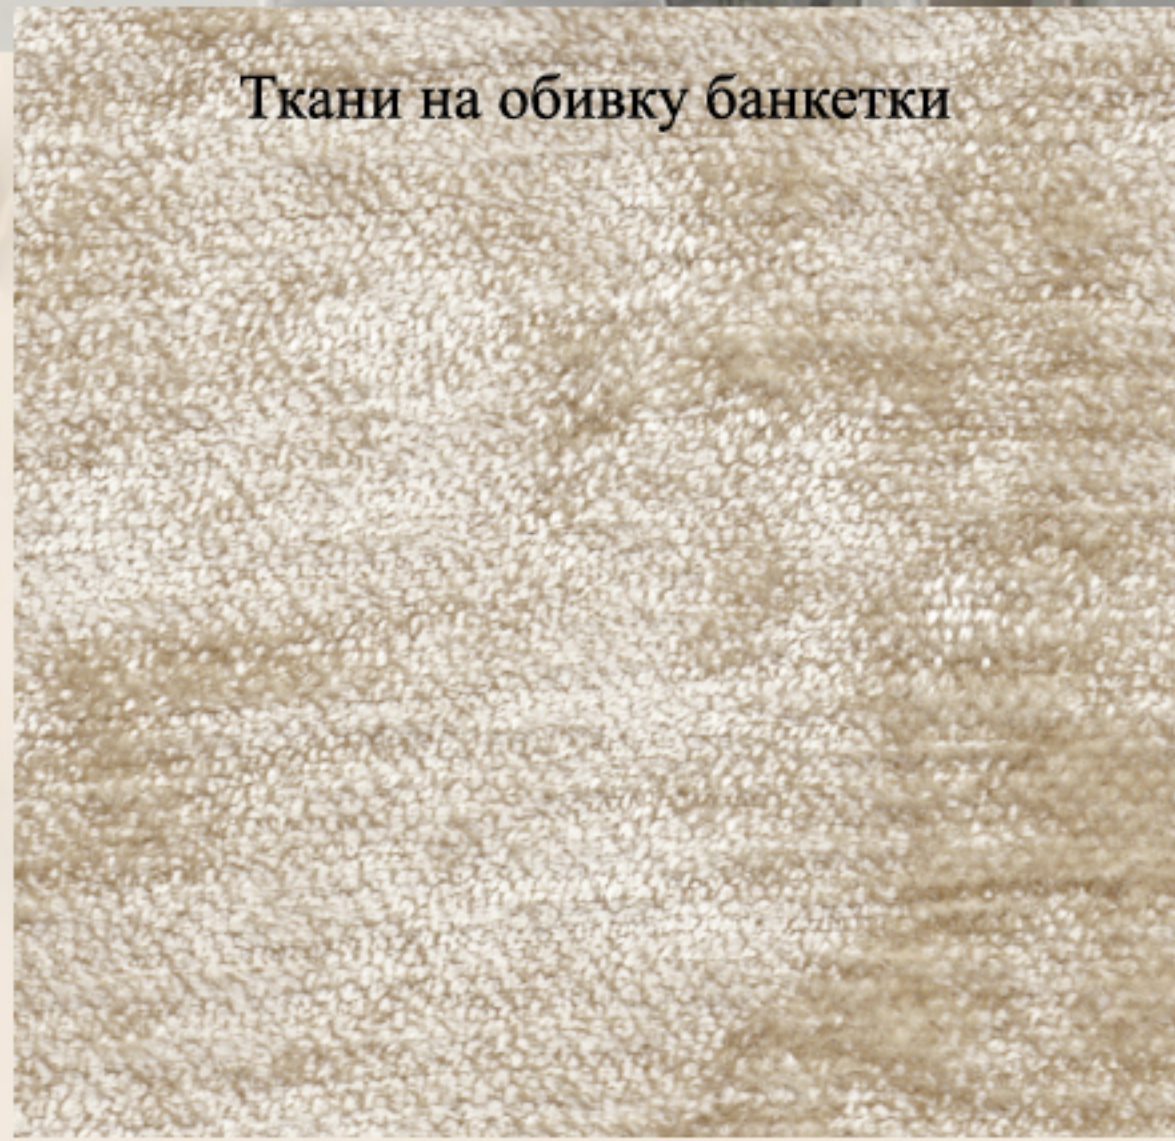


36. Банкетка 180x60x55h



						Шифр: JORD	АИ		
						Заказчик: Частное лицо			
						Адрес: Amman-Jordan, 121 Dabouq, Al Khawarej 3, land No. 329 Intersection Al Hijaz Street and Princess Iman Street			
Изм.	Кол.уч	Лист	№док	Дата	Подп.	Частный дом	Стадия	Лист	Листов
Рук.проекта	Кушпарёва						ДП		
Дизайнер	Чапланова								
Менеджер	Суханкина								
Архитектор	Уполовникова					Помещение 306 Гардеробная	ООО"Чарльз Камерон"		

		Согласовано:	
Инв.№ подл.	Подп. и дата	Взам.инв.№	

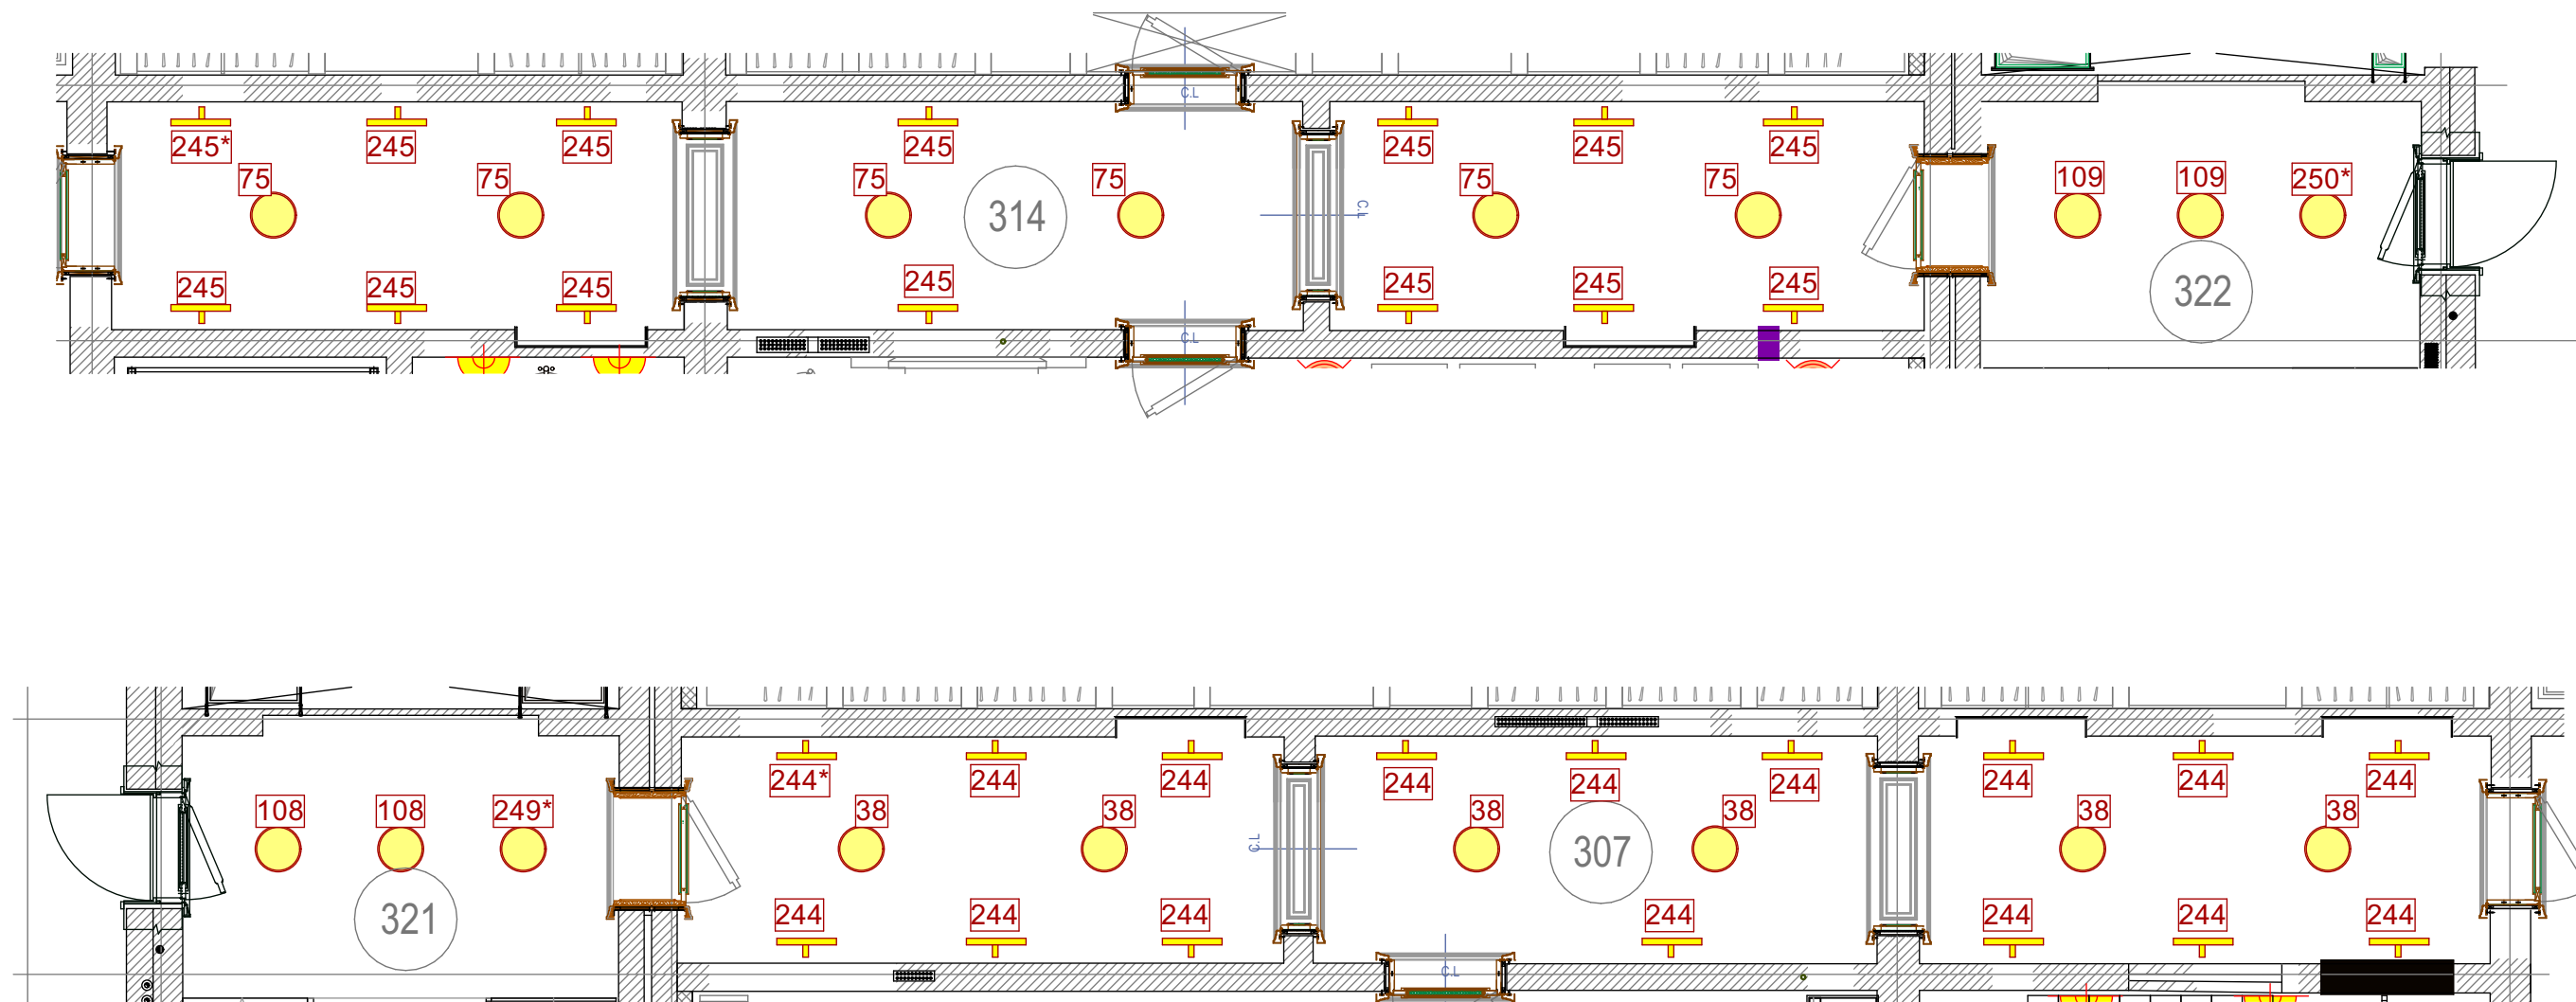



						Шифр: JORD Заказчик: Частное лицо Адресс: Amman-Jordan 121 Dabouq, Al Khawarej 3, land No. 329 Intersection Al Hijaz Street and Princess Iman Street
Изм.	Кол.уч.	Лист	№док.	Дата	Подп.	
Рук.проекта	Кушнарёва					Частный дом Стадия Лист Листов ДП
Дизайнер	Чапланова					
Менеджер	Суханкина					Помещение № 307,314. Холлы. ООО"Чарльз Камерон"
Архитектор	Уполовникова					

Согласовано:

Взам. инв. №

Подп. и дата

Инв. № подл.

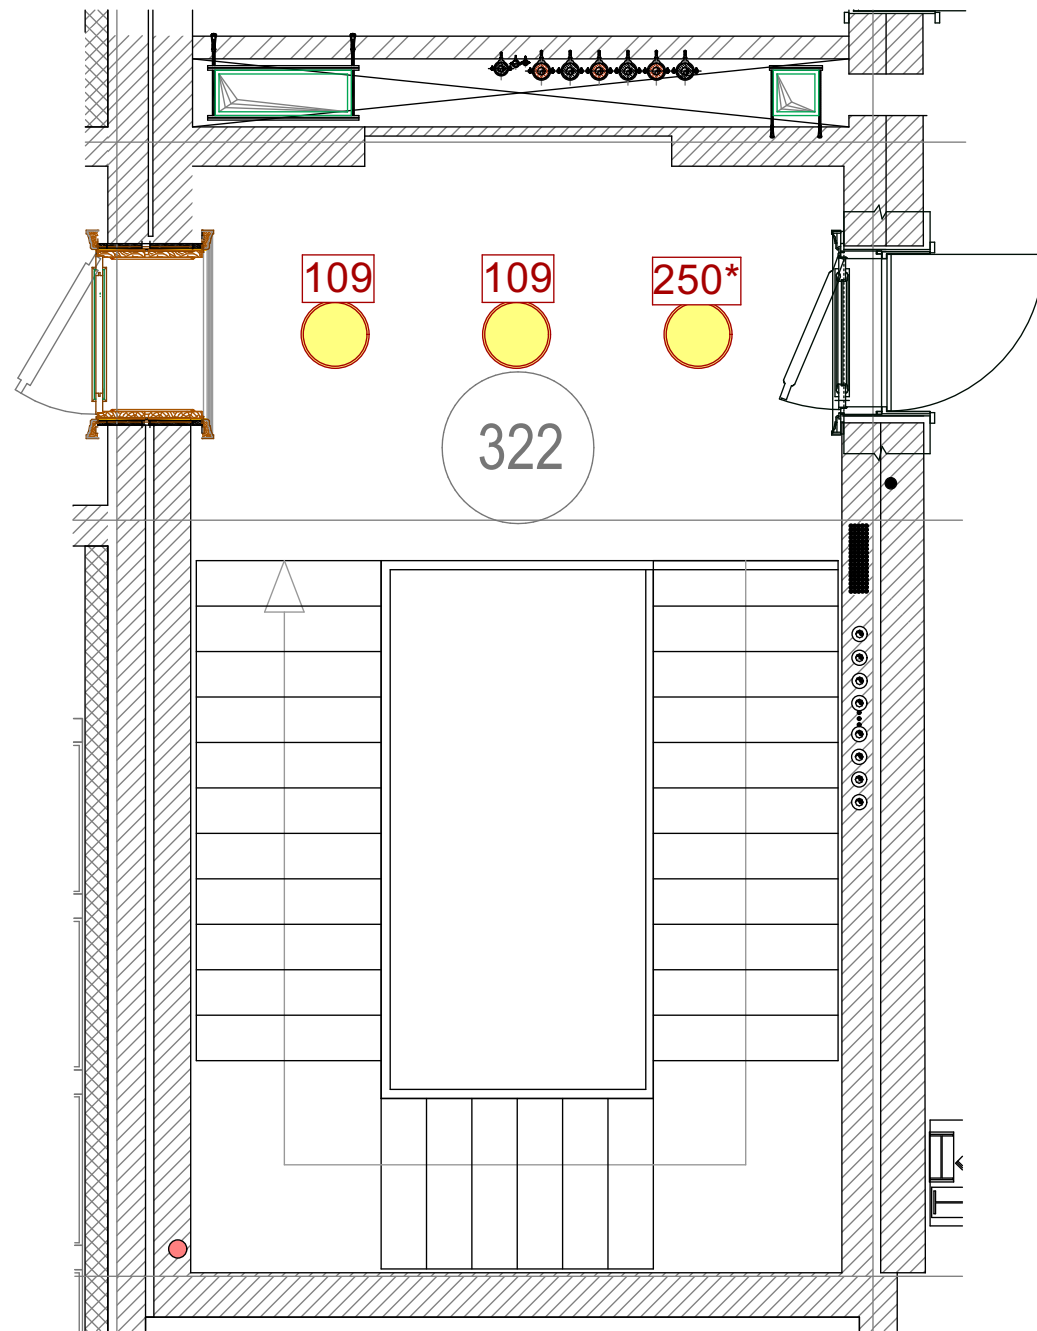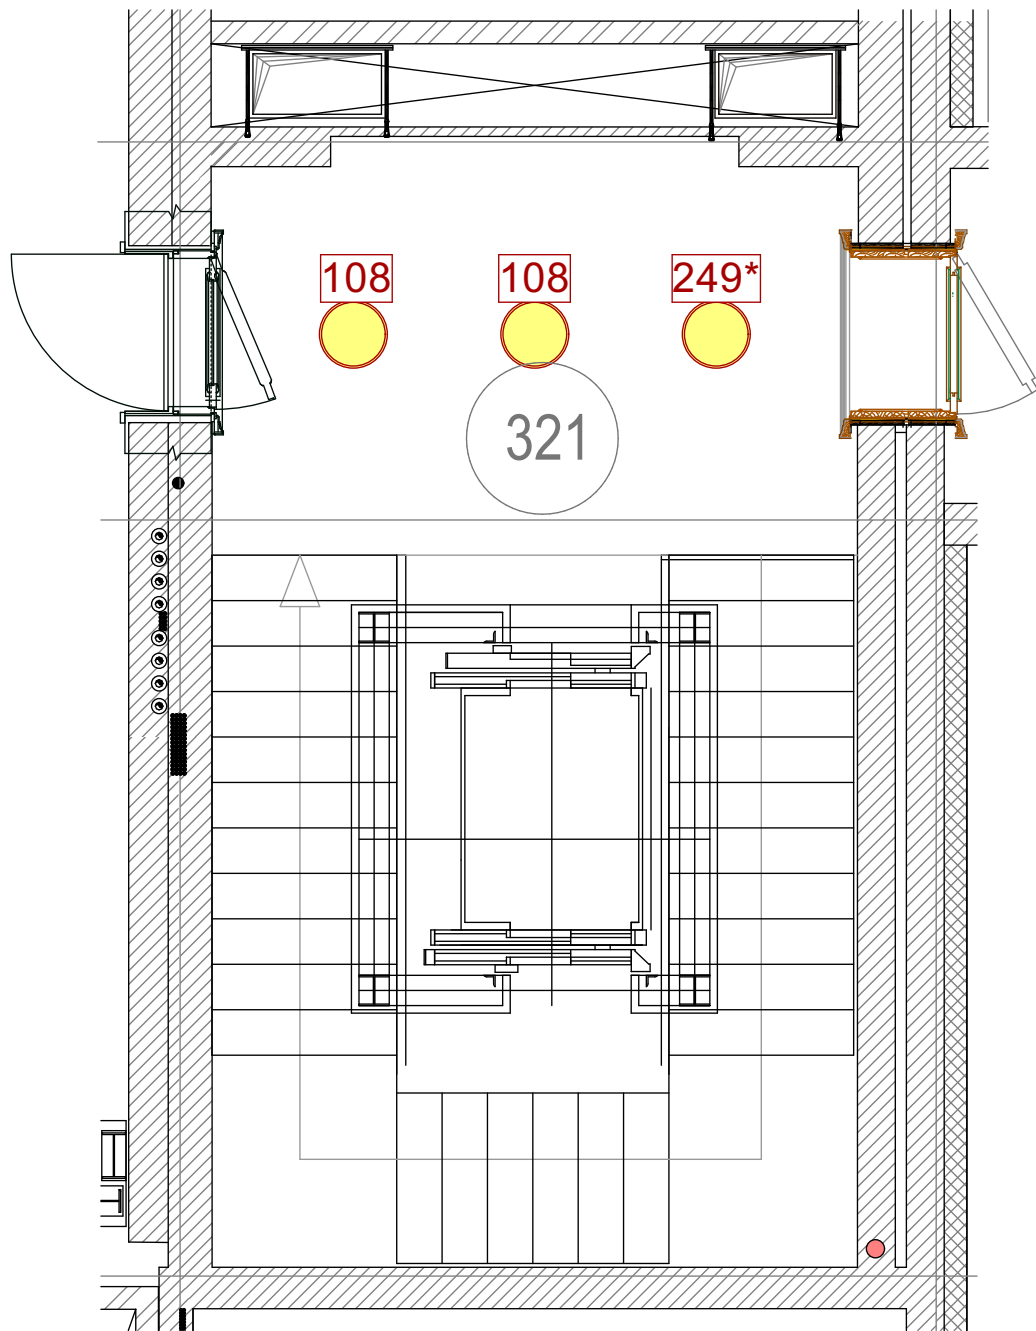

М 1:50

						Шифр: JORD			
						Заказчик: Частное лицо			
						Адресс: Amman-Jordan 121 Dabouq, Al Khawarej 3, land No. 329 Intersection Al Hijaz Street and Princess Iman Street			
Изм.	Кол.уч.	Лист	№док.	Дата	Подп.	Частный дом	Стадия	Лист	Листов
Рук.проекта	Кушнарёва						ДП		
Дизайнер	Чапланова								
Менеджер	Суханкина						Помещение №322.321. Лестничные холлы.	ООО"Чарльз Камерон"	
Архитектор	Уполовникова								

Согласовано :

Взам.инв.№

Подп. и дата

Иив.№ подл.

38,75. Светильник потолочный d60x60h

244*,245*.Подсветка для картины L55

Финиш столярных изделий


Образец штукатурки
Фактура камня

Финиш столярных изделий

108,109, 249*, 250*. Светильник потолочный d22x19h

						Шифр: JORD	АИ		
						Заказчик: Частное лицо			
						Адрес: Amman-Jordan, 121 Dabouq, Al Khawarej 3, land No. 329 Intersection Al Hijaz Street and Princess Iman Street			
Изм.	Кол.уч	Лист	№док	Дата	Подп.	Частный дом	Стадия	Лист	Листов
Рук.проекта		Кушпарёва					ДП		
Дизайнер		Чапланова							
Менеджер		Суханкина							
Архитектор		Уполовникова				Помещение 307,314, 321,322 Малая галерея,Лестничны холл	ООО"Чарльз Камерон"		

Инв.№ подл.	Подп. и дата	Взам.инв.№	Согласовано:		

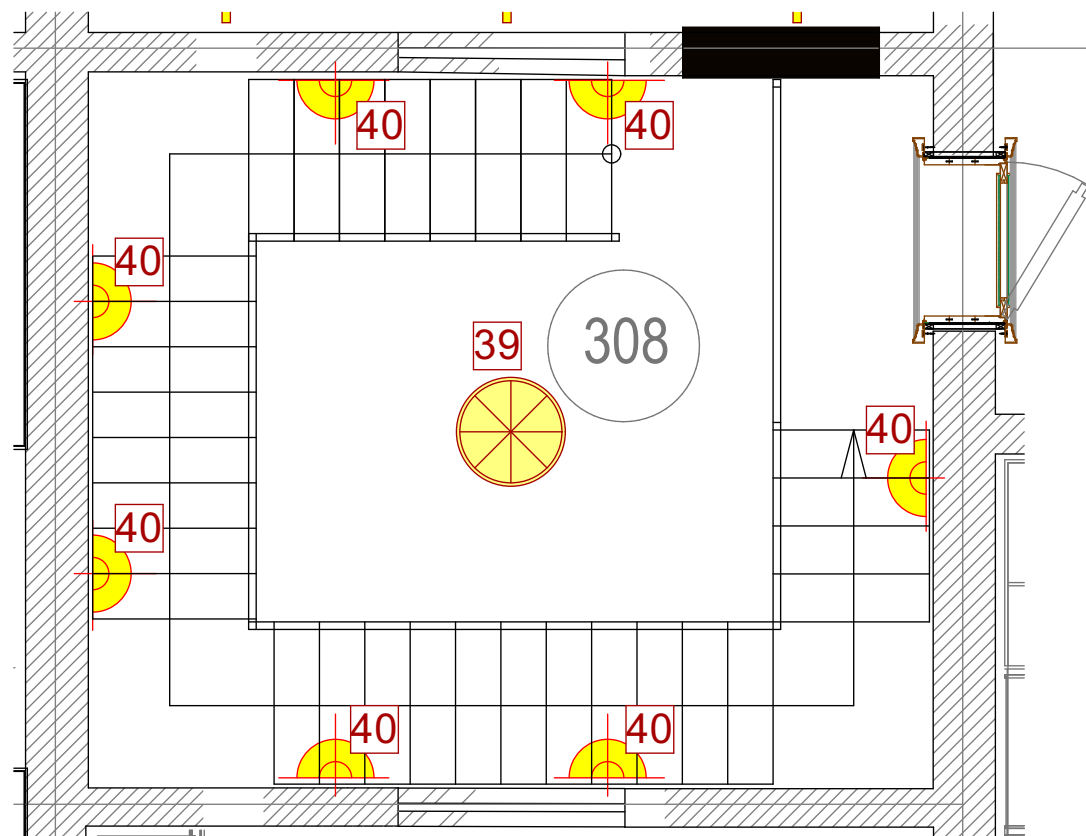

						Шифр: JORD					
						Заказчик: Частное лицо					
						Адресс: Amman-Jordan 121 Dabouq, Al Khawarej 3, land No. 329 Intersection Al Hijaz Street and Princess Iman Street					
Изм.	Кол.уч.	Лист	№док.	Дата	Подп.						
						Частный дом			Стадия	Лист	Листов
Рук.проекта		Кушнарёва							ДП		
Дизайнер		Чапланова									
Менеджер		Суханкина				Помещение № 308. Лестничный холл.			ООО"Чарльз Камерон"		
Архитектор		Уполовникова									

Согласовано :							
Иив.№ подл.	Подл. и дата	Взам.иив.№					



Финиш столярных изделий

39. Светильник потолочный
d 56x116h x 3 фонаря



						Шифр: JORD				АИ		
						Заказчик: Частное лицо						
						Адрес: Amman-Jordan, 121 Dabouq, Al Khawarej 3, land No. 329 Intersection Al Hijaz Street and Princess Iman Street						
Изм.	Кол.уч	Лист	№док	Дата	Подп.							
						Частный дом				Стадия	Лист	Листов
Рук.проекта		Кушпарёва								ДП		
Дизайнер		Чапланова										
Менеджер		Суханкина				Помещение 308. Лестничный холл.				ООО"Чарльз Камерон"		
Архитектор		Уполовникова										

Согласовано:

Взам.инв.№

Подп. и дата

Иив.№ подл.

Основная ткань на шторы

Образец штукатурки - шелк

45. Люстра d100x105h

Финиш столярных изделий

42. Стул барный 48x42x115h

41. Комод 200x59x100h

Ткань на обивку стульев

Ткань на обивку кресел

44. Кресло 75x76x112

43. Столик ламповый d60x61h

Шифр: JORD

Заказчик: Частное лицо

АИ

Адрес: Amman-Jordan, 121 Dabouq, Al Khawarej 3, land No. 329
Intersection Al Hijaz Street and Princess Iman Street

Частный дом

Помещение 309.
Кухня


Стадия	Лист	Листов
ДП		
ООО"Чарльз Камерон"		

Согласовано:

Взам. инв. №

Подп. и дата

Инв. № подл.

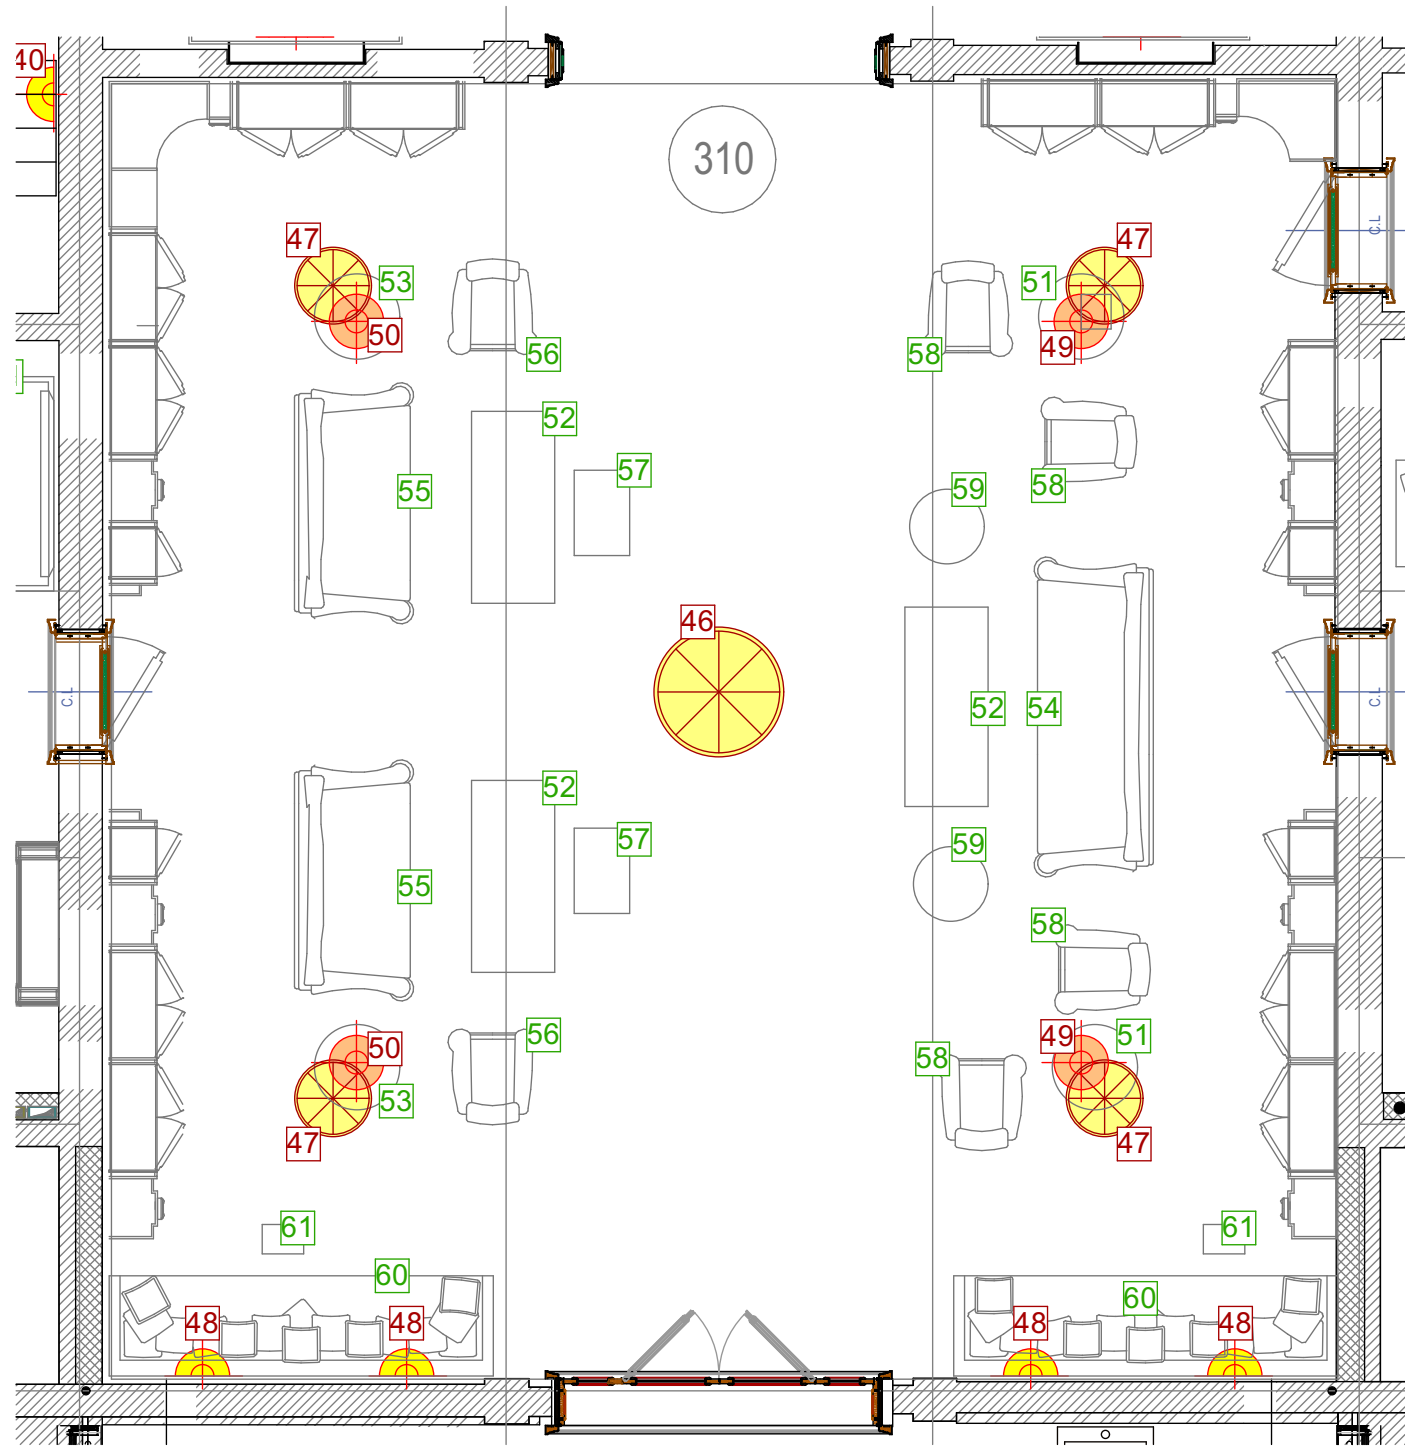

М 1:100

						Шифр: JORD			
						Заказчик: Частное лицо			
						Адресс: Amman-Jordan 121 Dabouq, Al Khawarej 3, land No. 329 Intersection Al Hijaz Street and Princess Iman Street			
Изм.	Кол.уч.	Лист	№ док.	Дата	Подп.	Частный дом	Стадия	Лист	Листов
Рук.проекта	Кушнарёва						ДП		
Дизайнер	Чапанова								
Менеджер	Суханкина								
Архитектор	Уполовникова					Помещение № 310. Библиотека.	ООО "Чарльз Камерон"		

Согласовано:

Взам. инв. №

Подп. и дата

Ив. № подл.



48. Бра 30x55h



46. Люстра d132x110h



47. Светильник подвесной d40x70h

50. Лампа настольная d50x80h

55. Диван с подушками 236x109x97h

56. Кресло 80x85x106h

49. Лампа настольная 77h

54. Диван с подушками 300x116x101h

57. Пуф 80x52x50h

52. Стол журнальный 180x78x54h

51. Стол кофейный d80x75h

53. Стол кофейный d70x70h

59. Пуф d75x50h

58. Кресло 85x90x110h

Ткани на обивку кресел,
диванов и пуфов

Финиш
столярных изделий

60. Диван 320x80h

61. Столик кофейный 37x37x71h

						Шифр: JORD				АИ	
						Заказчик: Частное лицо					
						Адрес: Amman-Jordan, 121 Dabouq, Al Khawarej 3, land No. 329 Intersection Al Hijaz Street and Princess Iman Street					
Изм.	Кол.уч	Лист	№док	Дата	Подп.	Частный дом			Стадия	Лист	Листов
Рук.проекта	Кушпарёва				ДП						
Дизайнер	Чапланова										
Менеджер	Суханкина				Помещение 310 Библиотека.			ООО"Чарльз Камерон"			
Архитектор	Уполовникова										

Согласовано:

Взам. лив. №


Подп. и дата

Иив. № подл.



						Шифр:	АИ		
						Заказчик:	Частное лицо		
						Адрес:	Amman-Jordan, 121 Dabouq, Al Khawarej 3, land No. 329 Intersection Al Hijaz Street and Princess Iman Street		
Изм.	Кол.уч	Лист	№ док	Дата	Подп.	Частный дом	Стадия	Лист	Листов
							ДП		
Рук. проекта	Кушпарёва						ООО "Чарльз Камерон"		
Дизайнер	Чапланова								
Менеджер	Суханкина								
Архитектор	Уполовнико					Помещение 310 Библиотека Ткани			

Инв.№ подл.	Подп. и дата	Взам.инв.№	Согласовано:		

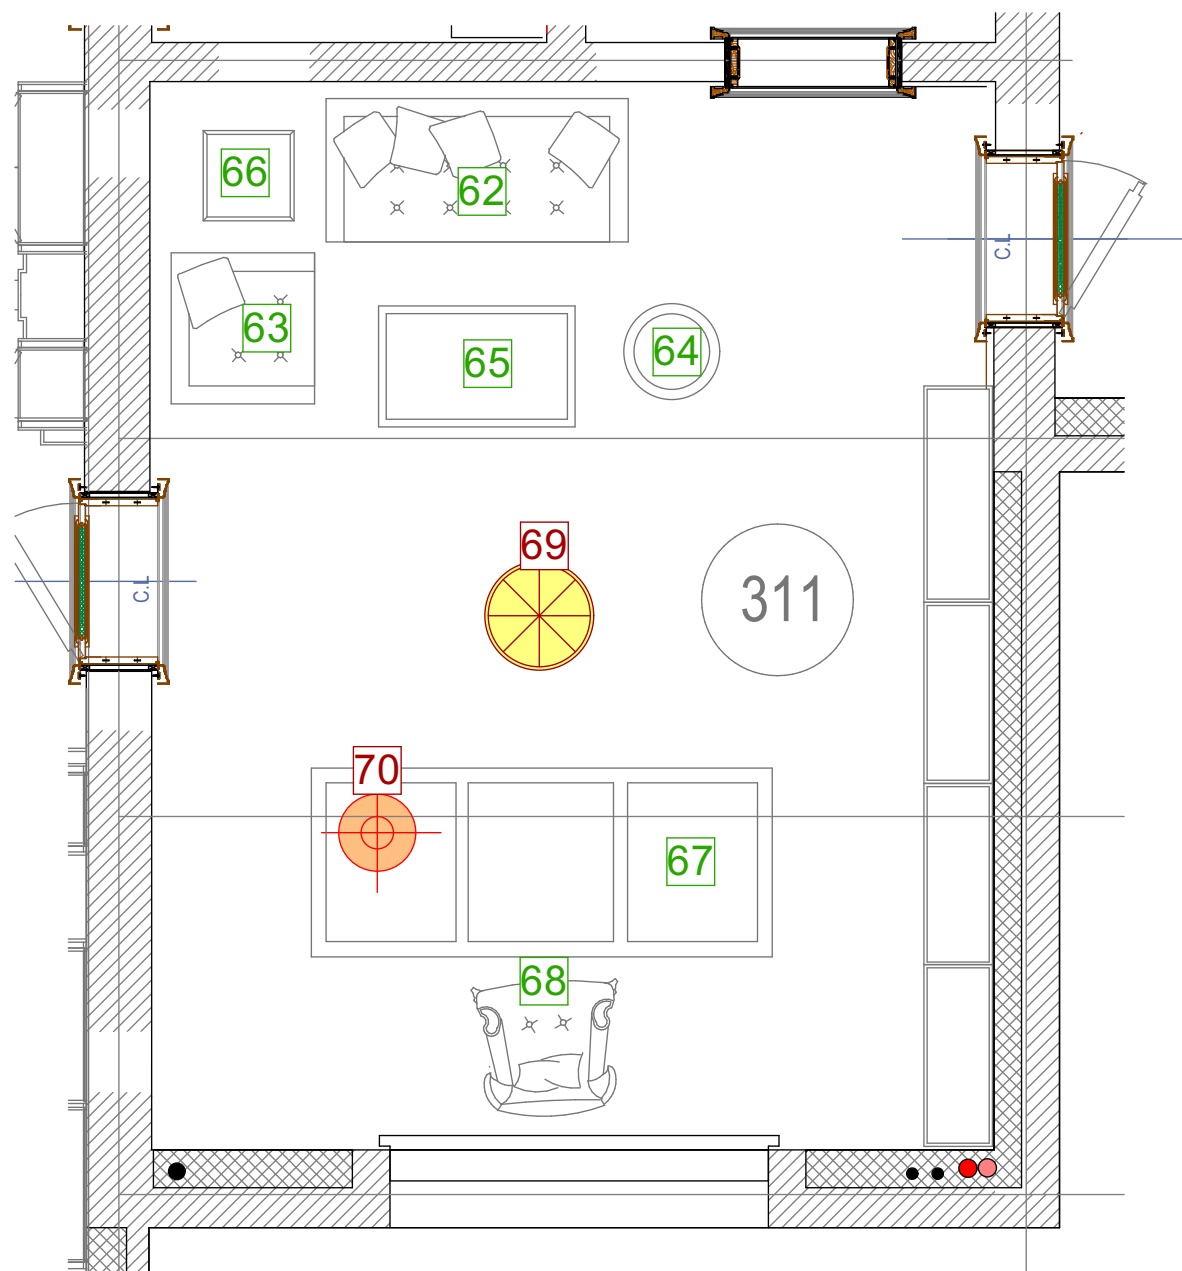

M 1:50

						Шифр: JORD				
						Заказчик: Частное лицо				
						Адресс: Amman-Jordan 121 Dabouq, Al Khawarej 3, land No. 329 Intersection Al Hijaz Street and Princess Iman Street				
Изм.	Кол.уч.	Лист	№док.	Дата	Подп.					
						Частный дом		Стадия	Лист	Листов
Рук.проекта		Кушнарёва						ДП		
Дизайнер		Чапанова								
Менеджер		Суханкина				Помещение № 311. Кабинет.		ООО"Чарльз Камерон"		
Архитектор		Уполовникова								

Заказчик: Частное лицо

Адресс: Amman-Jordan 121 Dabouq, Al Khawarej 3, land No. 329
Intersection Al Hijaz Street and Princess Iman Street

Изм.	Кол.уч.	Лист	№док.	Дата	Подп.	Intersection Al Hijaz Street and Princess Iman Street			
						Частный дом	Стадия	Лист	Листов
Рук.проекта		Кушнарёва					ДП		
Дизайнер		Чапланова							
Менеджер		Суханкина				Помещение № 311. Кабинет.	ООО"Чарльз Камерон"		
Архитектор		Уполовникова							

Стадия	Лист	Листов
--------	------	--------

дл

Лист


Листов

Помещение № 311. Кабинет.

ООО "Чарльз Камерон"


Согласовано:

		Взам. инв. №	
		Подп. и дата	
Инв. № подл.			

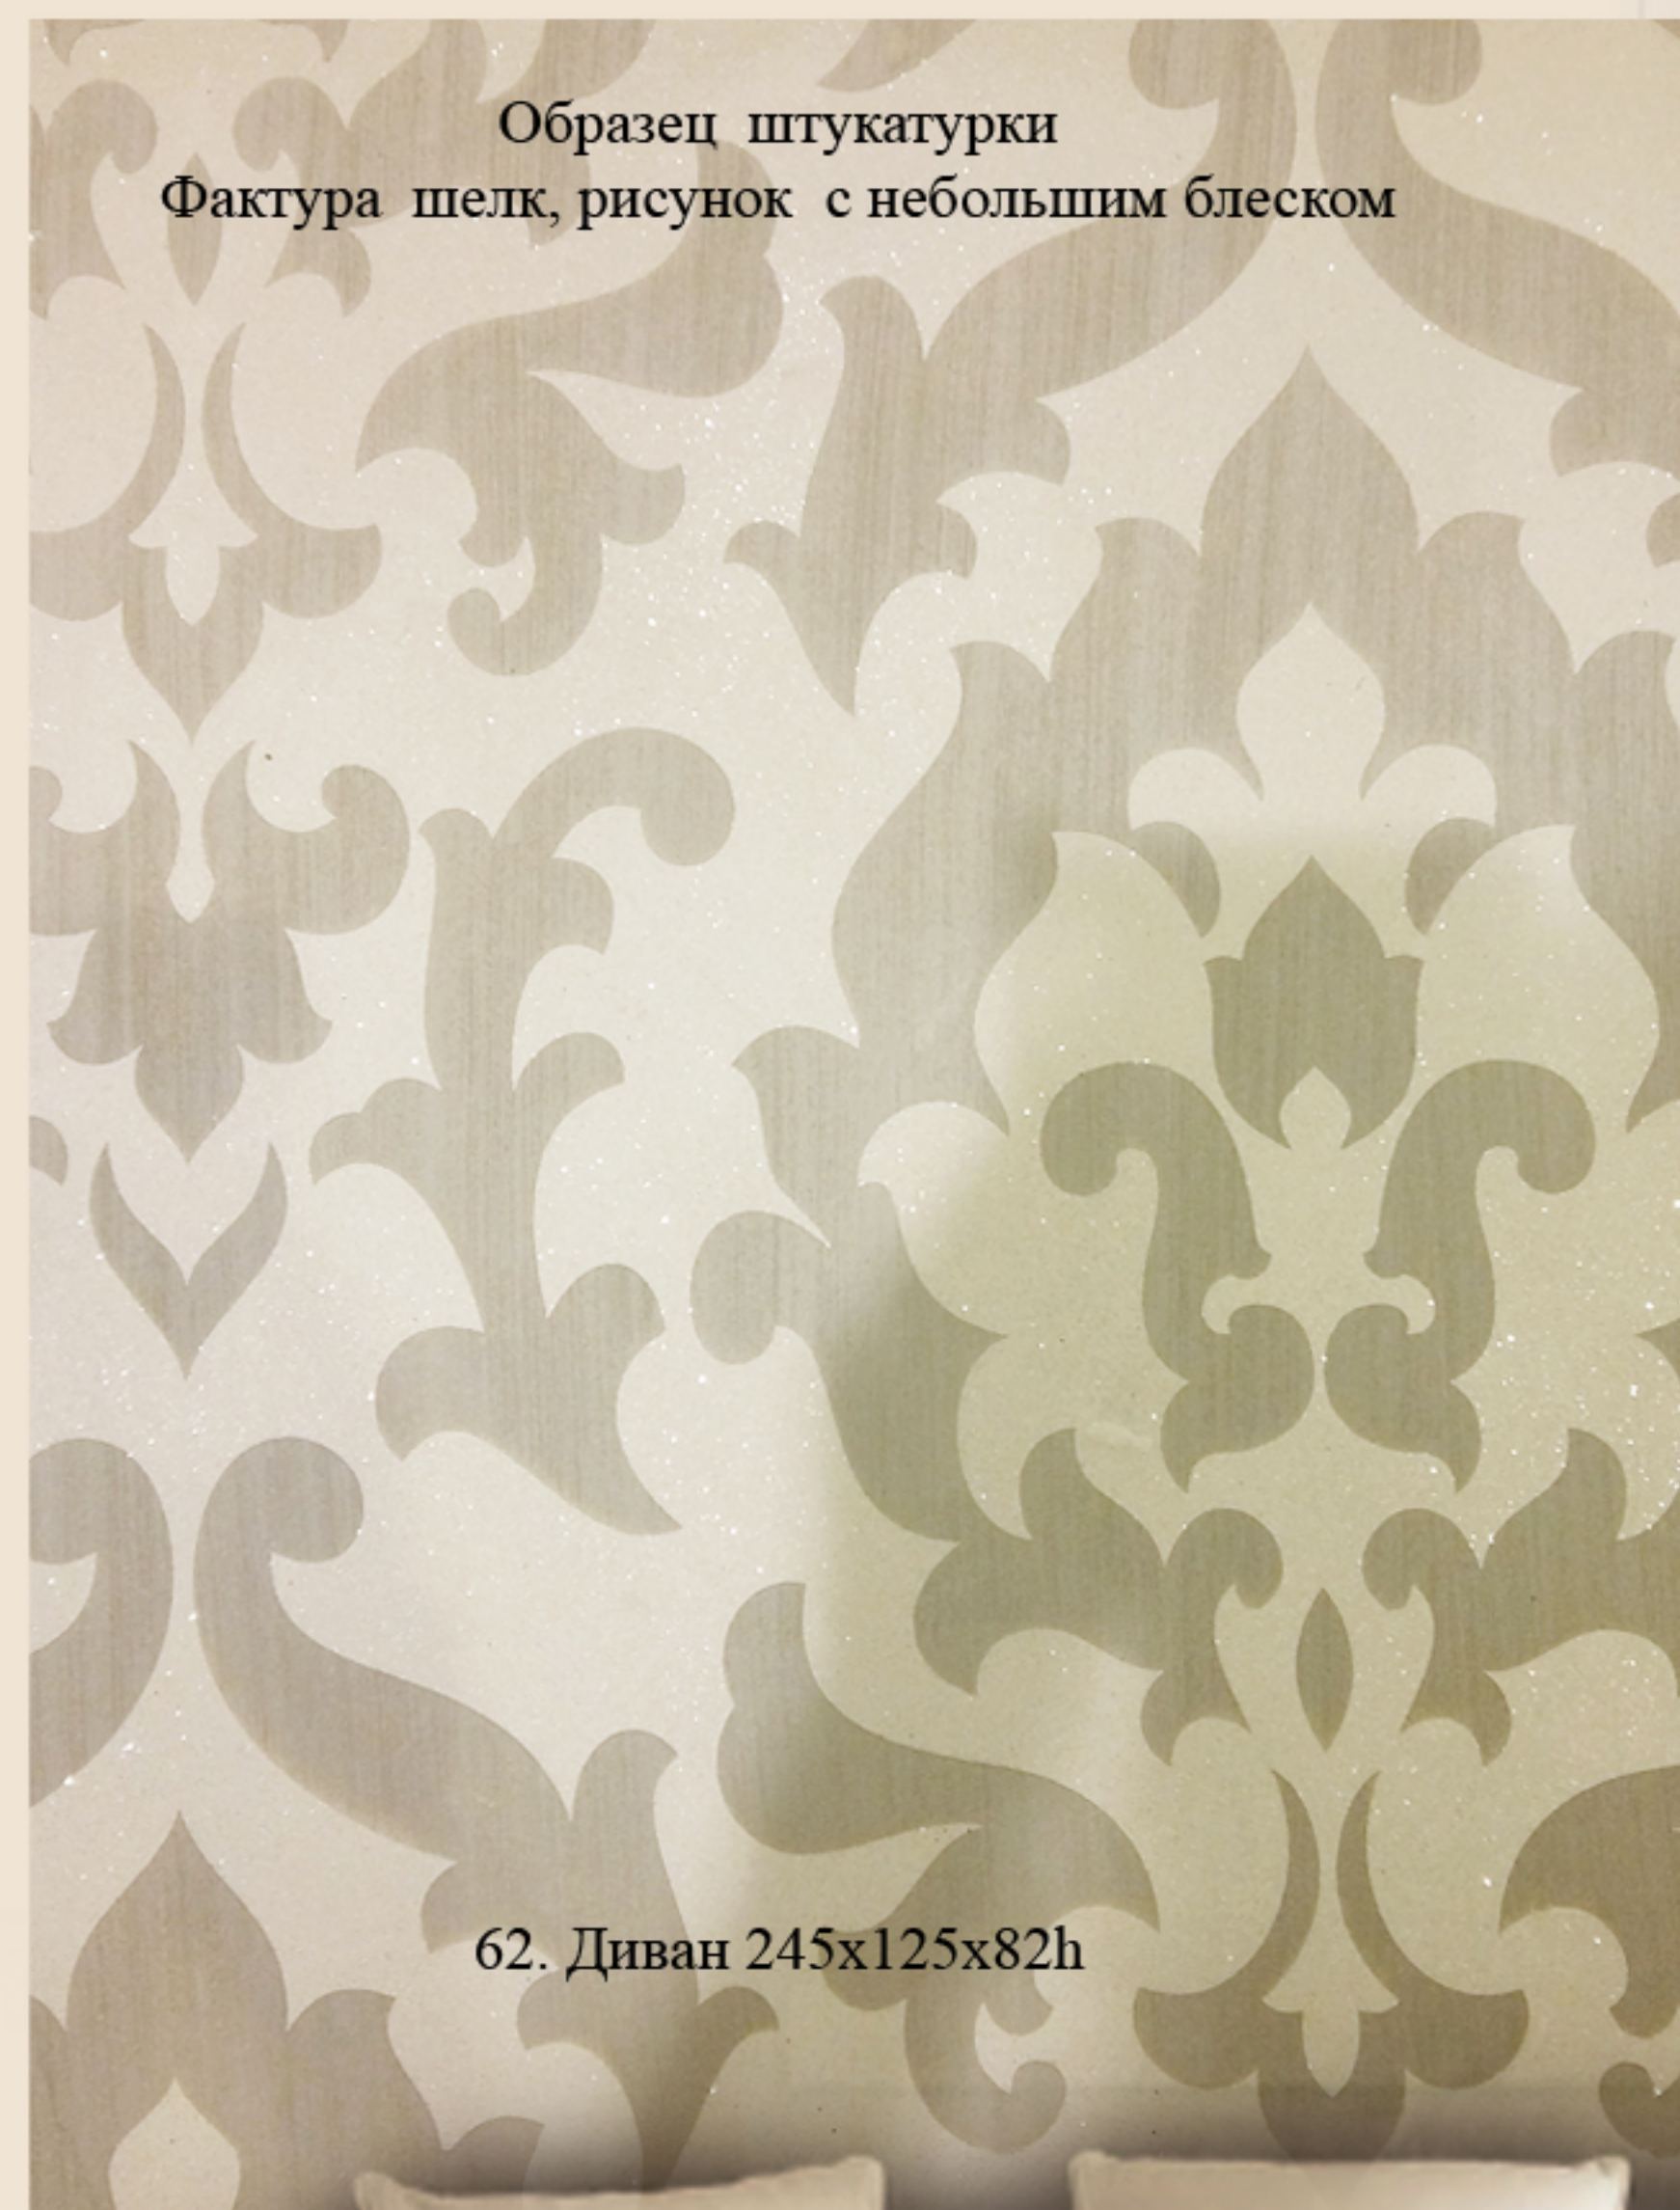

Образец штукатурки
Фактура шелк, рисунок с небольшим блеском

62. Диван 245x125x82h

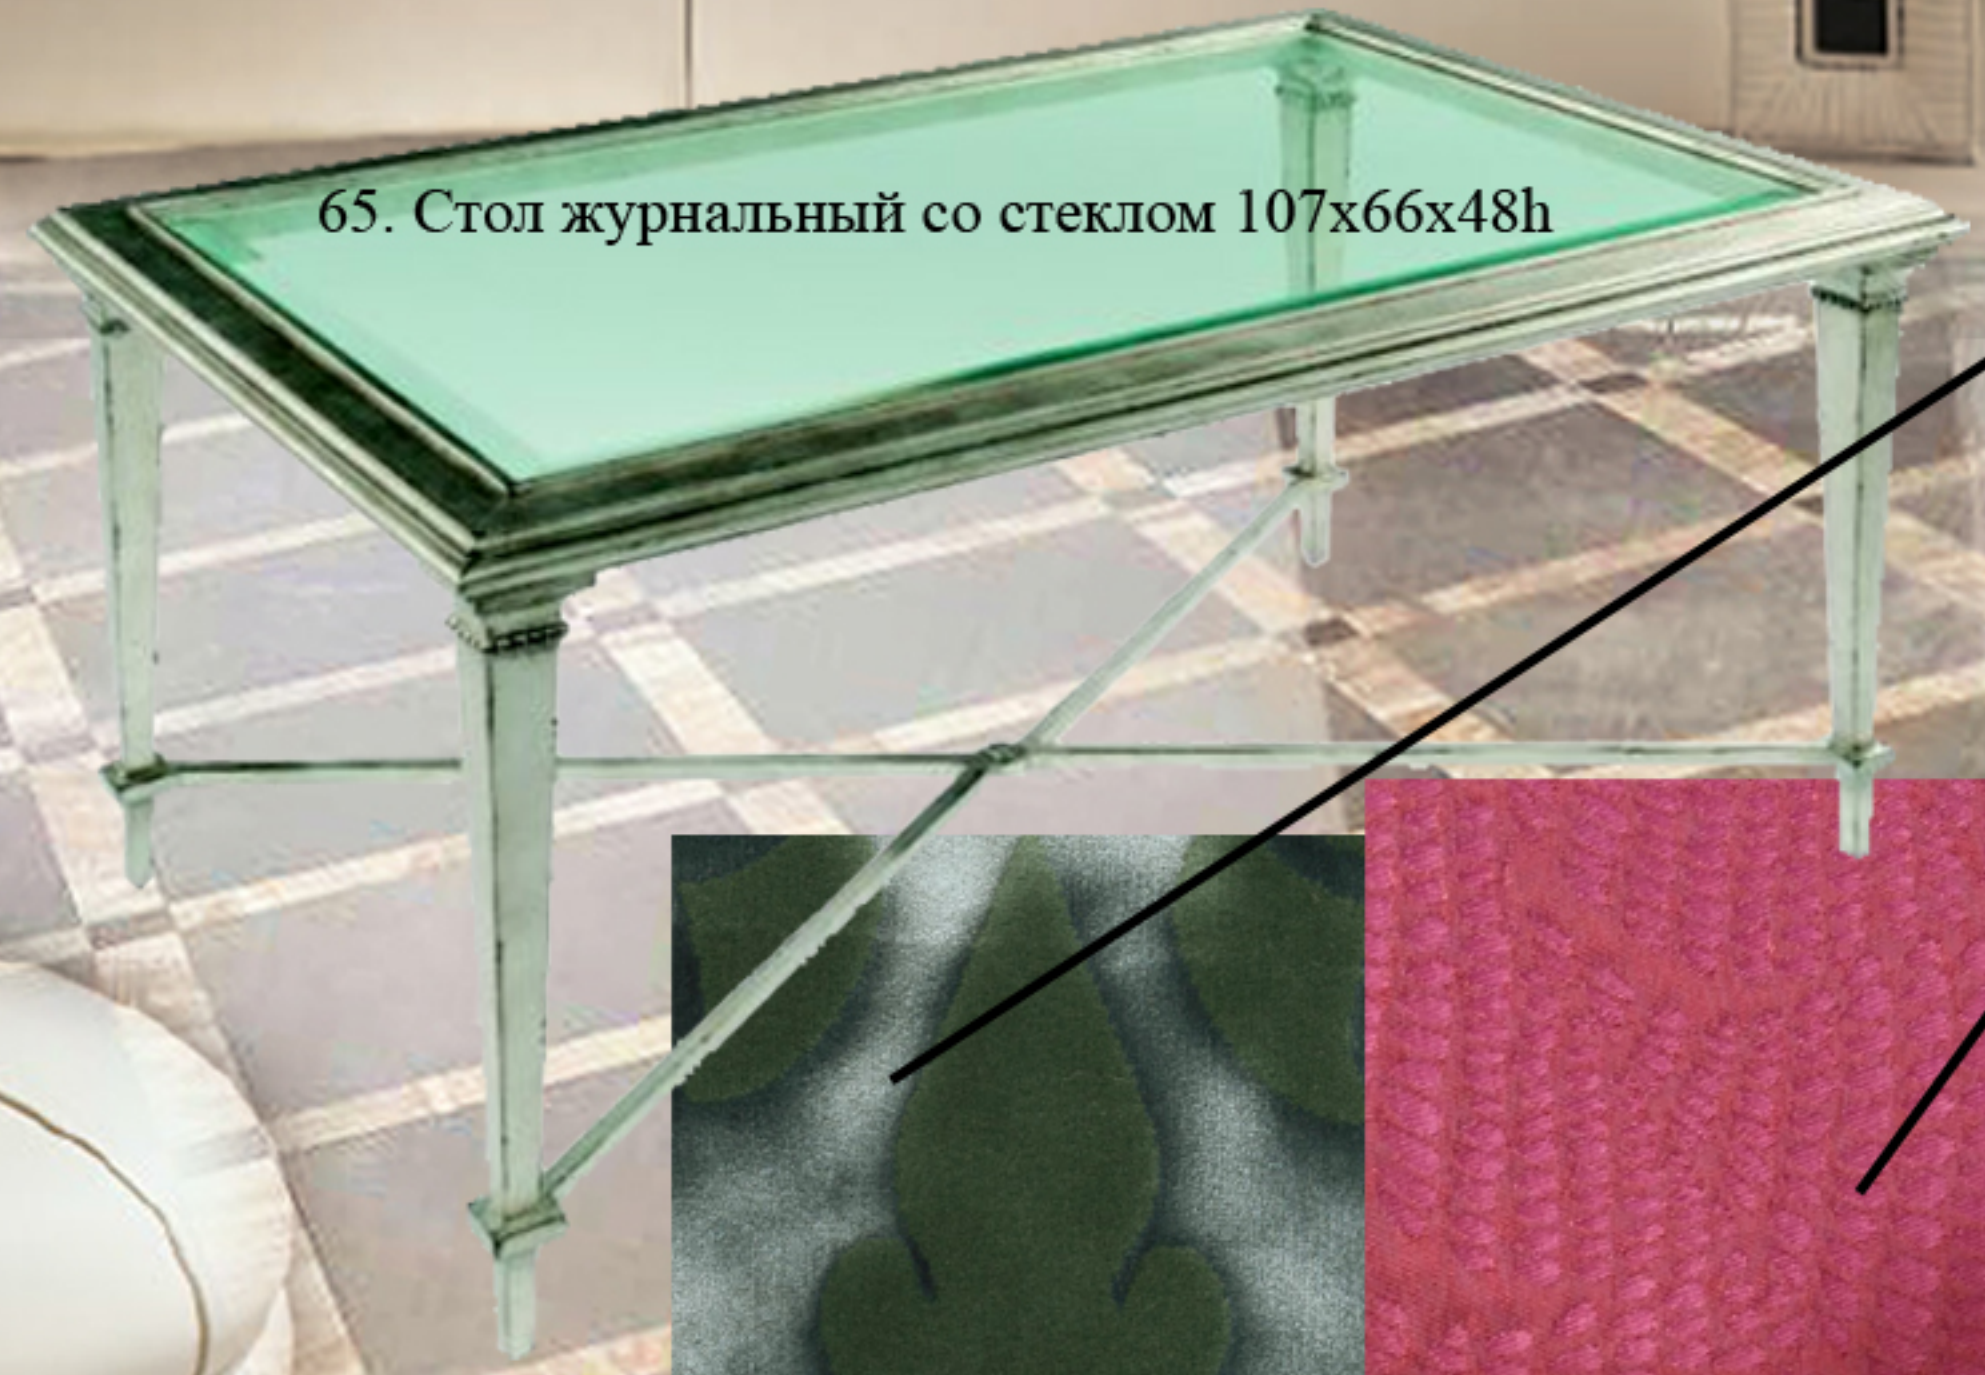

65. Стол журнальный со стеклом 107x66x48h



64. Пуф d54x50h



Кожа и ткани на обивку
дивана и кресло

Финиш столярных изделий



69. Люстра d105x110h



63. Кресло 100x103x86h



66. Столик кофейный 71x70h



68. Кресло 72x72x103h



67. Стол письменный 208x103x74h




70. Лампа настольная 33,7x17,8x58,4



Основания ткань на шторы

						Шифр: JORD	АИ
						Заказчик: Частное лицо	
						Адрес: Amman-Jordan, 121 Dabouq, Al Khawarej 3, land No. 329 Intersection Al Hijaz Street and Princess Iman Street	
Изм.	Кол.уч.	Лист	№ док.	Дата	Подп.		
Рук. проекта			Кушпирёва			Частный дом	Стадия
Дизайнер			Чапланова				Лист
Менеджер			Суханкина				Листов
Архитектор			Уполовникова			Помещение 311 Кабинет	ДП
							ООО "Чарльз Камерон"

Инва.№ подл.	Подп. и дата	Взам.инв.№	Согласовано:		

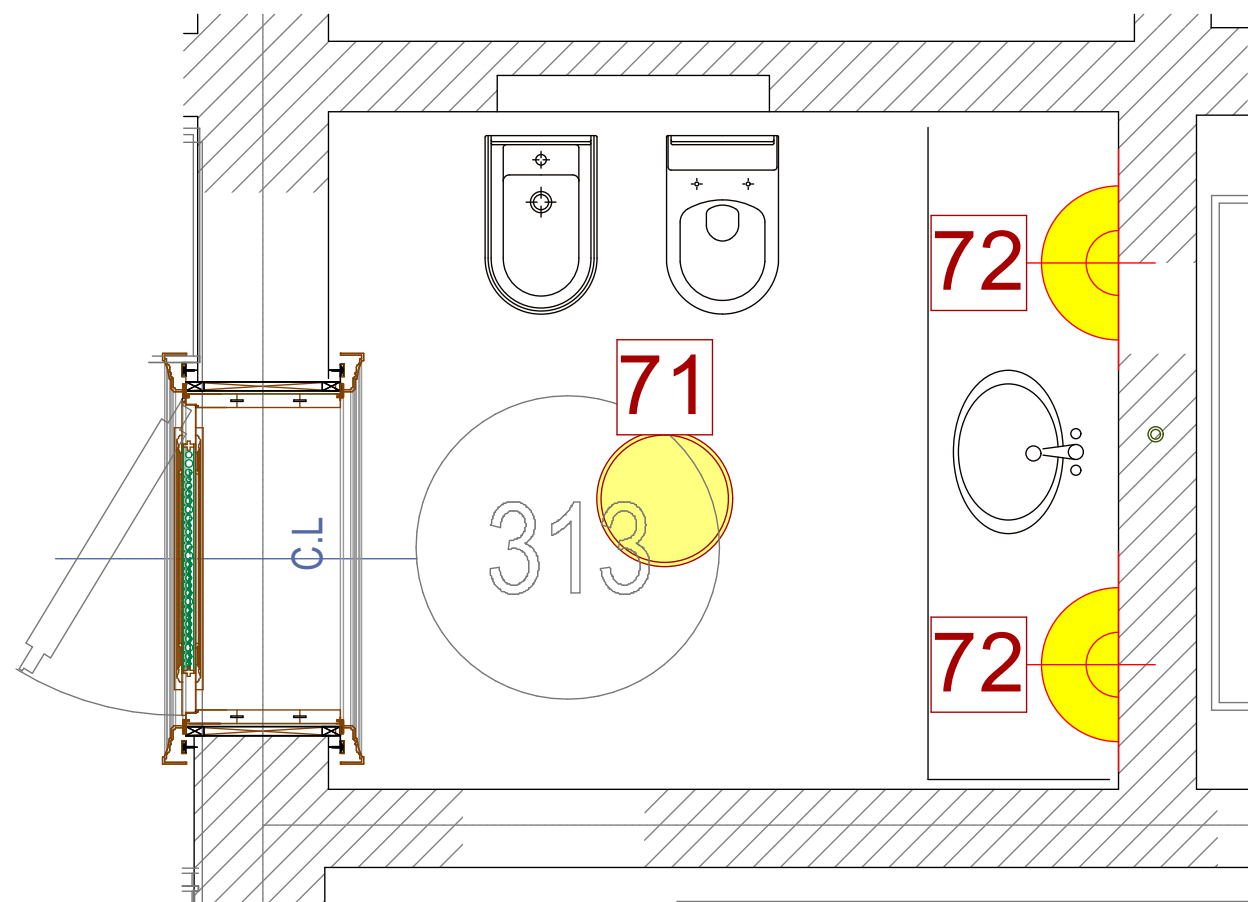

						Шифр: JORD					
						Заказчик: Частное лицо					
						Адресс: Amman-Jordan 121 Dabouq, Al Khawarej 3, land No. 329 Intersection Al Hijaz Street and Princess Iman Street					
Изм.	Кол.уч.	Лист	№док.	Дата	Подп.						
						Частный дом			Стадия	Лист	Листов
Рук.проекта	Кушнарёва				ДП						
Дизайнер	Чапланова					Помещение№313. С/у.			ООО"Чарльз Камерон"		
Менеджер	Суханкина										
Архитектор	Уполовникова										

Согласовано:

Взам. инв. №

Подп. и дата

Иив. № подл.




71. Люстра d75x85h

72. Бра 45x25x30



						Шифр: JORD				АИ	
						Заказчик: Частное лицо					
						Адрес: Amman-Jordan, 121 Dabouq, Al Khawarej 3, land No. 329 Intersection Al Hijaz Street and Princess Iman Street					
Изм.	Кол.уч	Лист	№ док	Дата	Подп.	Частный дом			Стадия	Лист	Листов
Рук.проекта	Кушпарёва								ДП		
Дизайнер	Чапланова										
Менеджер	Суханкина					Помещение 313 Санузел			ООО"Чарльз Камерон"		
Архитектор	Уполовникова										

Инва.№ подл.	Подп. и дата	Взам.инв.№	Согласовано:		

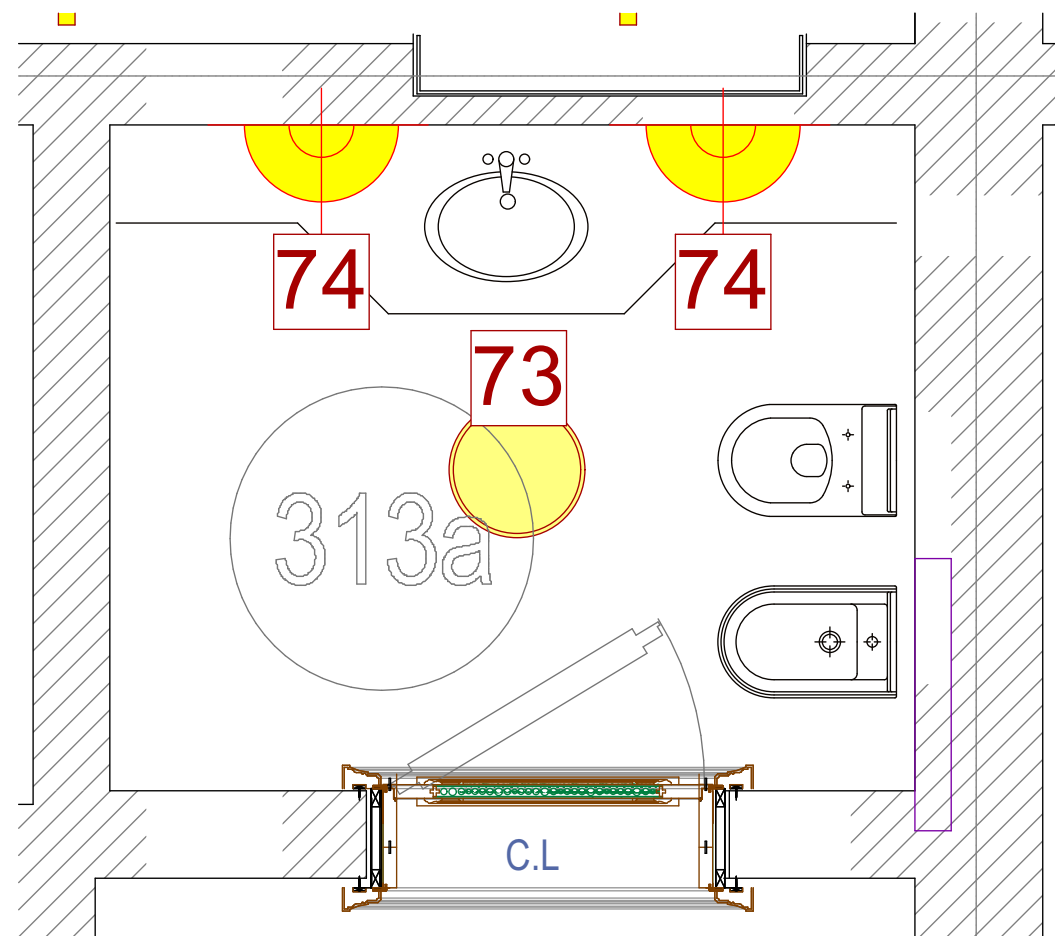

						Шифр: JORD				
						Заказчик: Частное лицо				
						Адресс: Amman-Jordan 121 Dabouq, Al Khawarej 3, land No. 329 Intersection Al Hijaz Street and Princess Iman Street				
Изм.	Кол.уч.	Лист	№док.	Дата	Подп.					
						Частный дом		Стадия	Лист	Листов
Рук.проекта		Кушнарёва						ДП		
Дизайнер		Чапланова				Помещение№ 313а. С/у.		ООО"Чарльз Камерон"		
Менеджер		Суханкина								
Архитектор		Уполовникова								

Согласовано:

Взам. инв. №

Подп. и дата

Иив. № подл.



73. Люстра h75x85d



74. Бра h23x33x18




						Шифр: JORD				АИ		
						Заказчик: Частное лицо						
						Адрес: Amman-Jordan, 121 Dabouq, Al Khawarej 3, land No. 329 Intersection Al Hijaz Street and Princess Iman Street						
Изм.	Кол.уч	Лист	№ док	Дата	Подп.							
						Частный дом				Стадия	Лист	Листов
Рук.проекта		Кушпарёва								ДП		
Дизайнер		Чапанова				Помещение 313 а Санузел				ООО"Чарльз Камерон"		
Менеджер		Суханкина										
Архитектор		Уполовникова										

Согласовано:

Взам. инв. №

Подп. и дата

Инв. № подл.

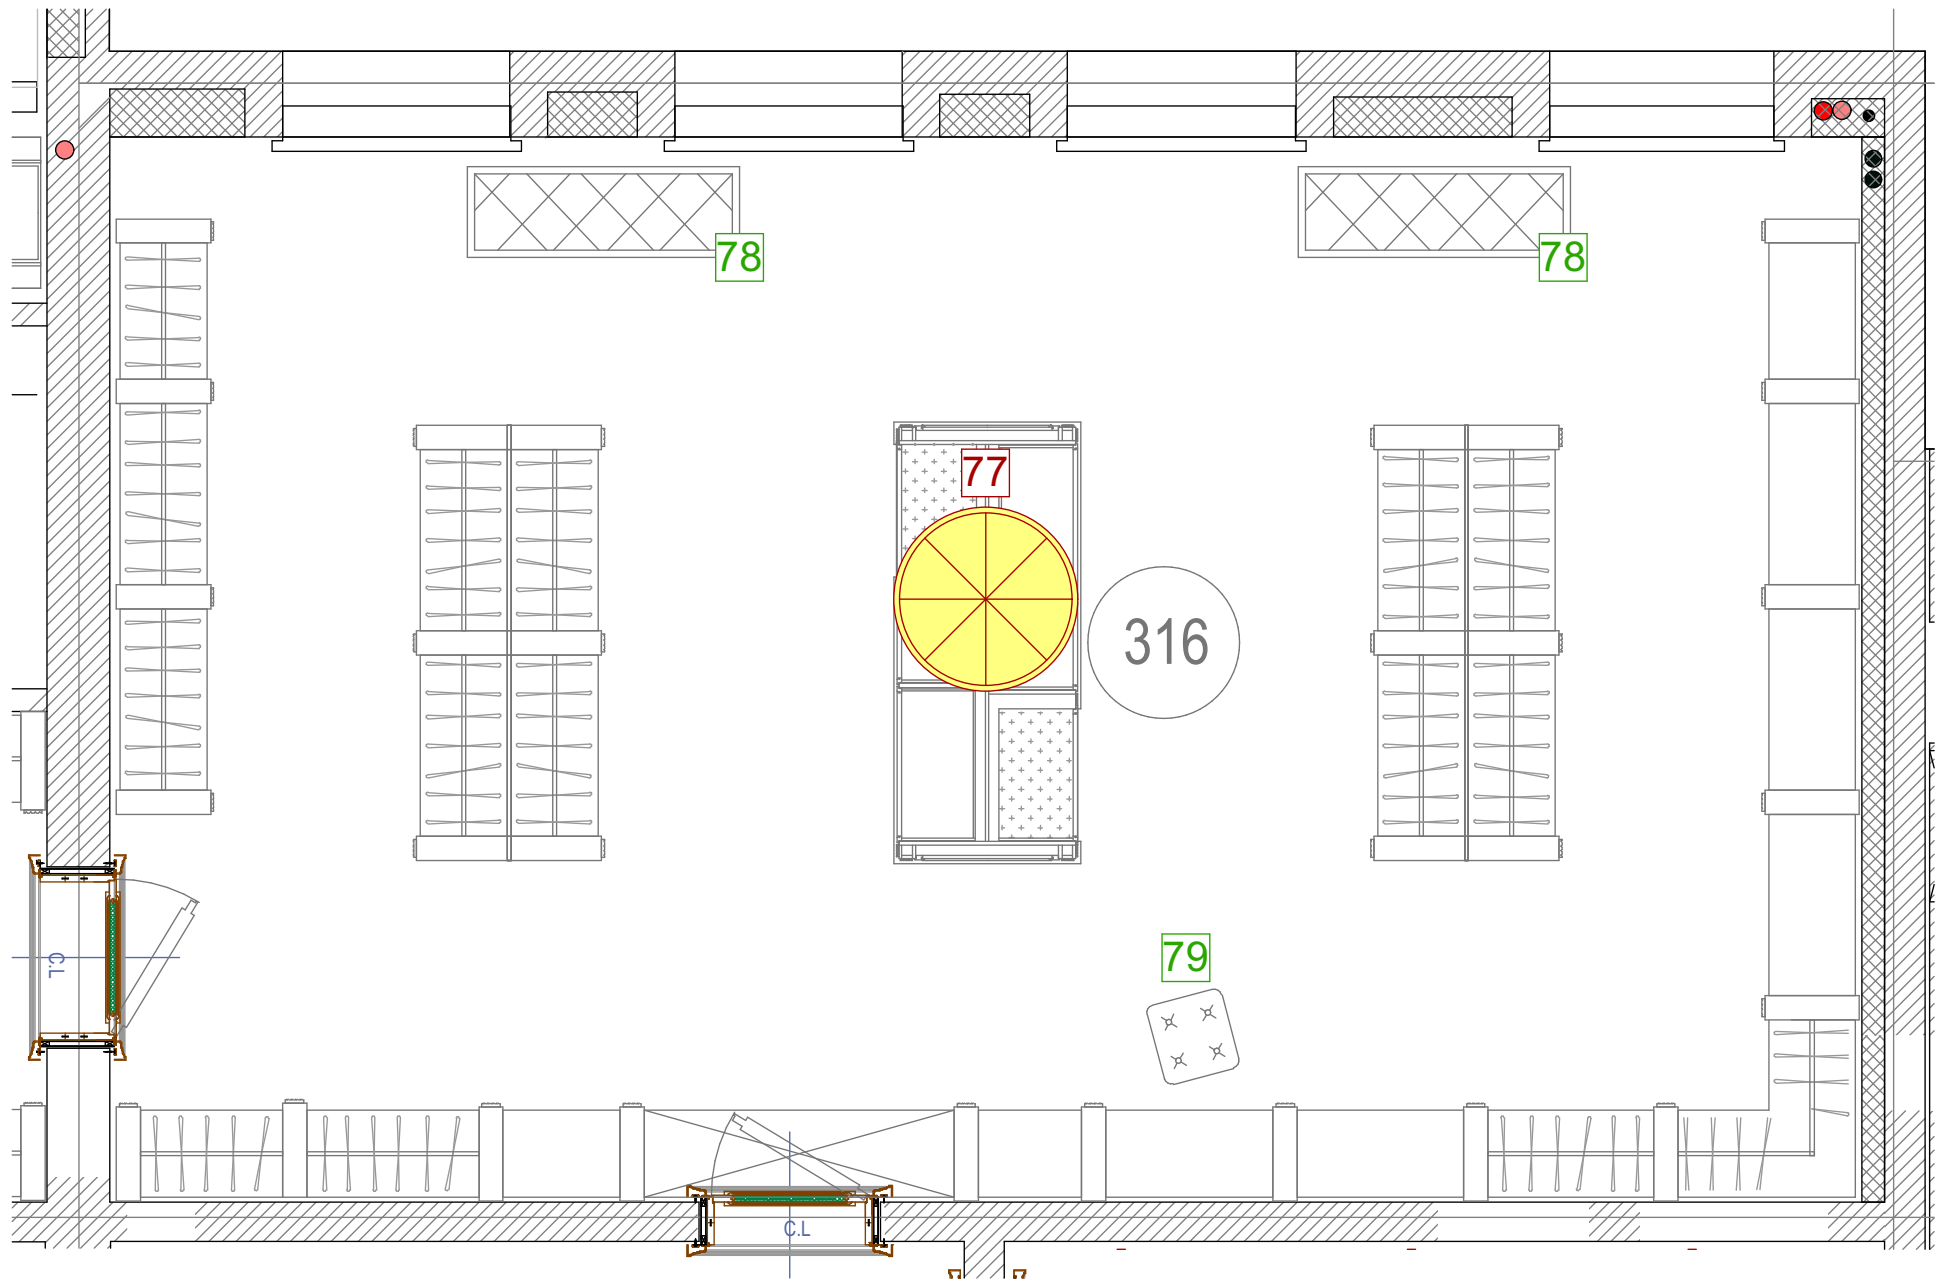

М 1:50


						Шифр: JORD			
						Заказчик: Частное лицо			
						Адресс: Amman-Jordan 121 Dabouq, Al Khawarej 3, land No. 329			
						Intersection Al Hijaz Street and Princess Iman Street			
Изм.	Кол.уч.	Лист	№док.	Дата	Подп.	Частный дом	Стадия	Лист	Листов
Рук.проекта		Кушнарёва					ДП		
Дизайнер		Чапланова							
Менеджер		Суханкина							
Архитектор		Уполовникова				Плмещение №316. Гардеробная.	ООО"Чарльз Камерон"		

Согласовано :


Взам.инв.№

Подп. и дата

Иив.№ подл.

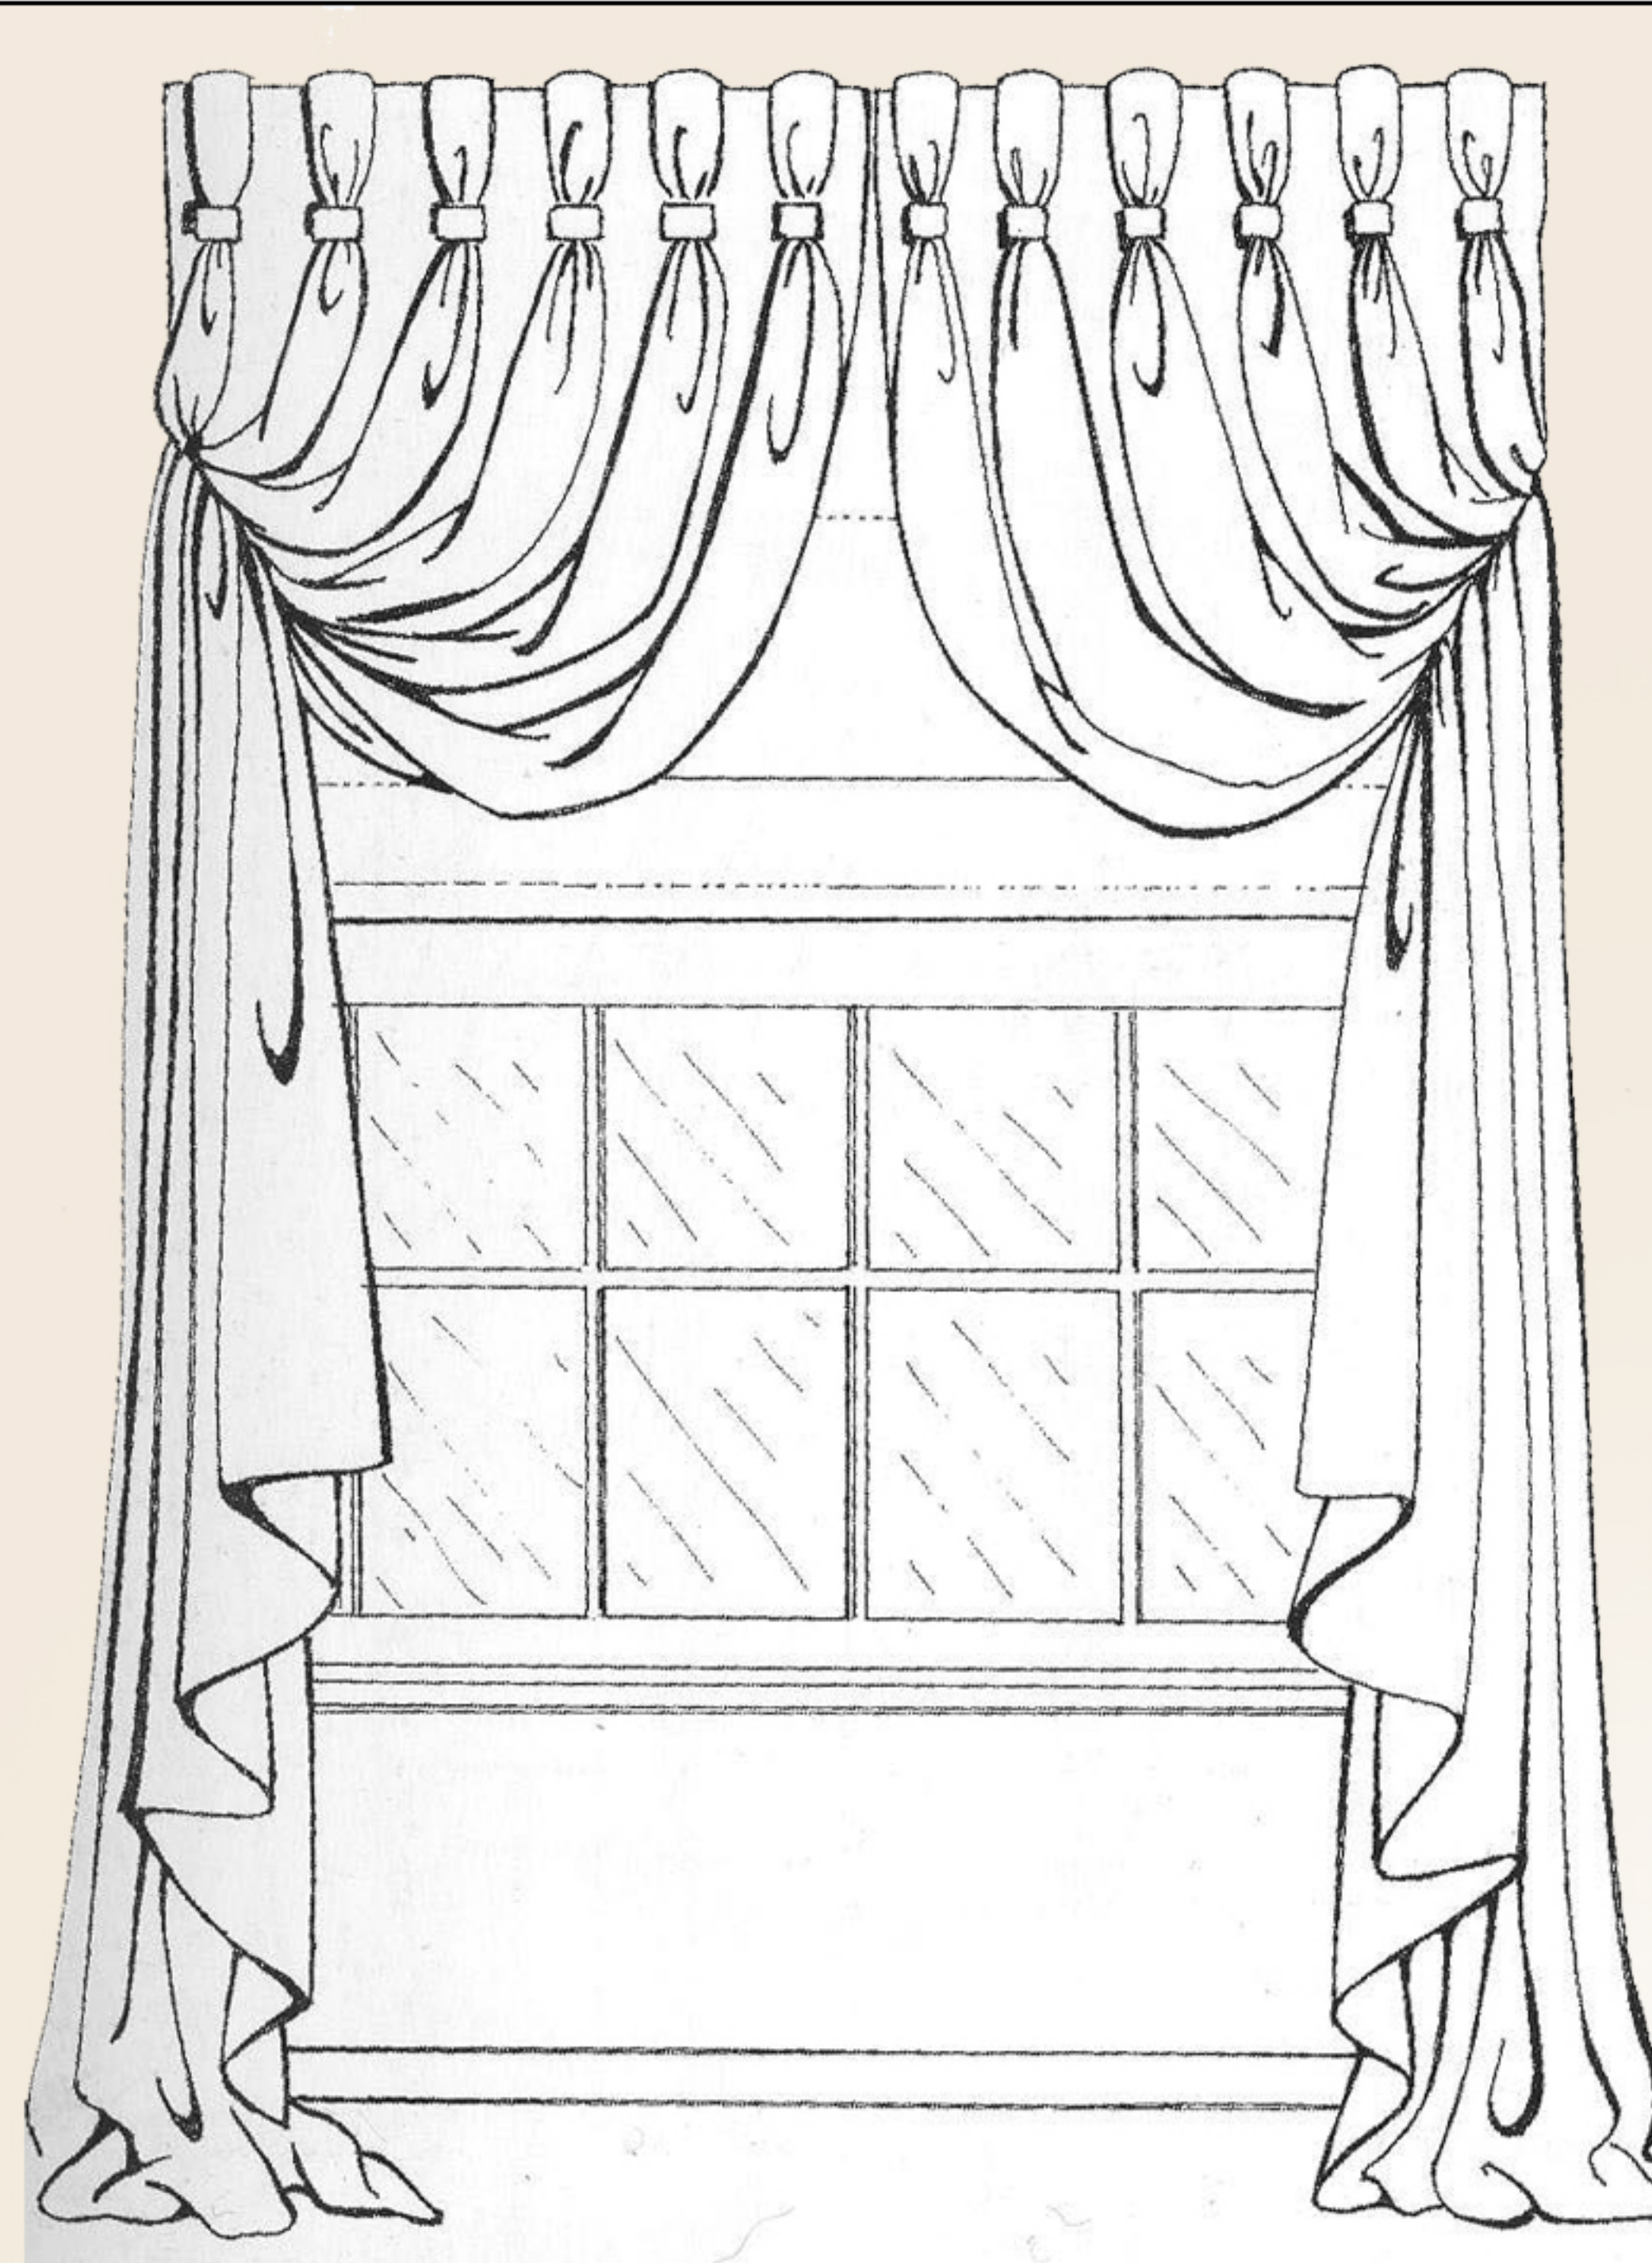

77. Люстра d92x70h

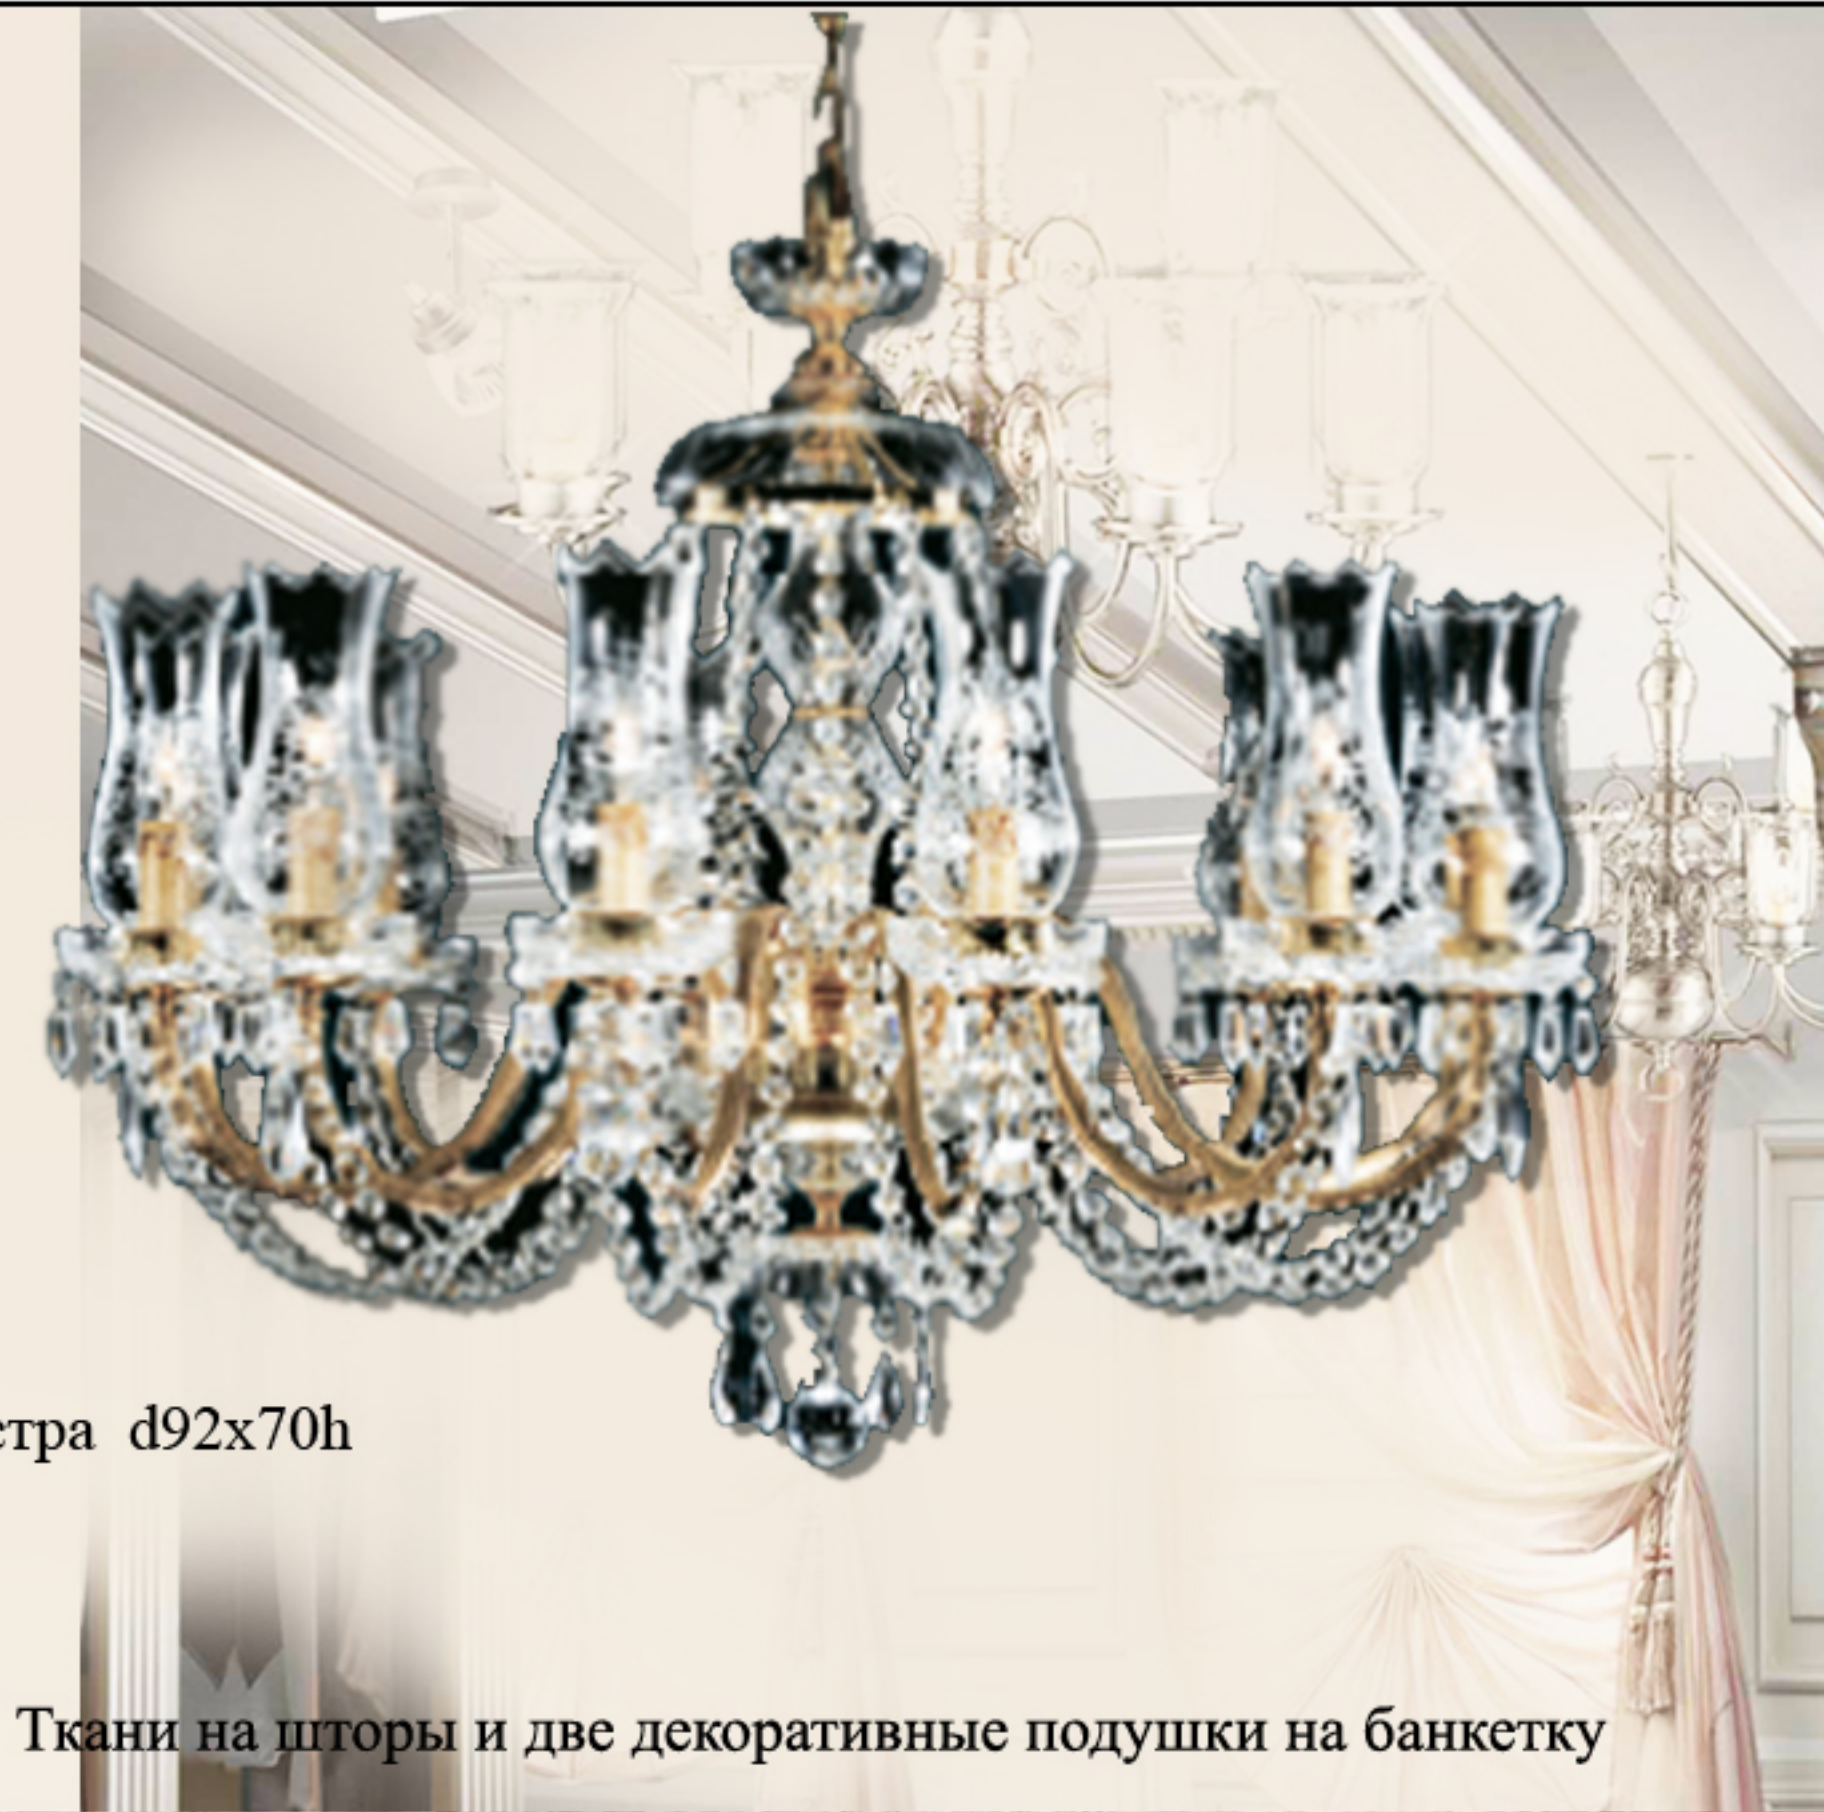

Ткани на шторы и две декоративные подушки на банкетку



Образец штукатурки - шелк

Финиш столярных изделий



79. Пуф d40x60h



78. Банкетка 180x60x55h




Ткани на обивку банкетки

						Шифр: JORD				АИ	
						Заказчик: Частное лицо					
						Адрес: Amman-Jordan, 121 Dabouq, Al Khawarej 3, land No. 329 Intersection Al Hijaz Street and Princess Iman Street					
Изм.	Кол.уч	Лист	№док	Дата	Подп.	Частный дом			Стадия	Лист	Листов
Рук.проекта	Кушпарёва								ДП		
Дизайнер	Чапланова										
Менеджер	Суханкина					Помещение 316 Гардеробная			ООО"Чарльз Камерон"		
Архитектор	Уполовникова										

Согласовано:

Иув.№ подл.	Подп. и дата	Взам.инв.№			

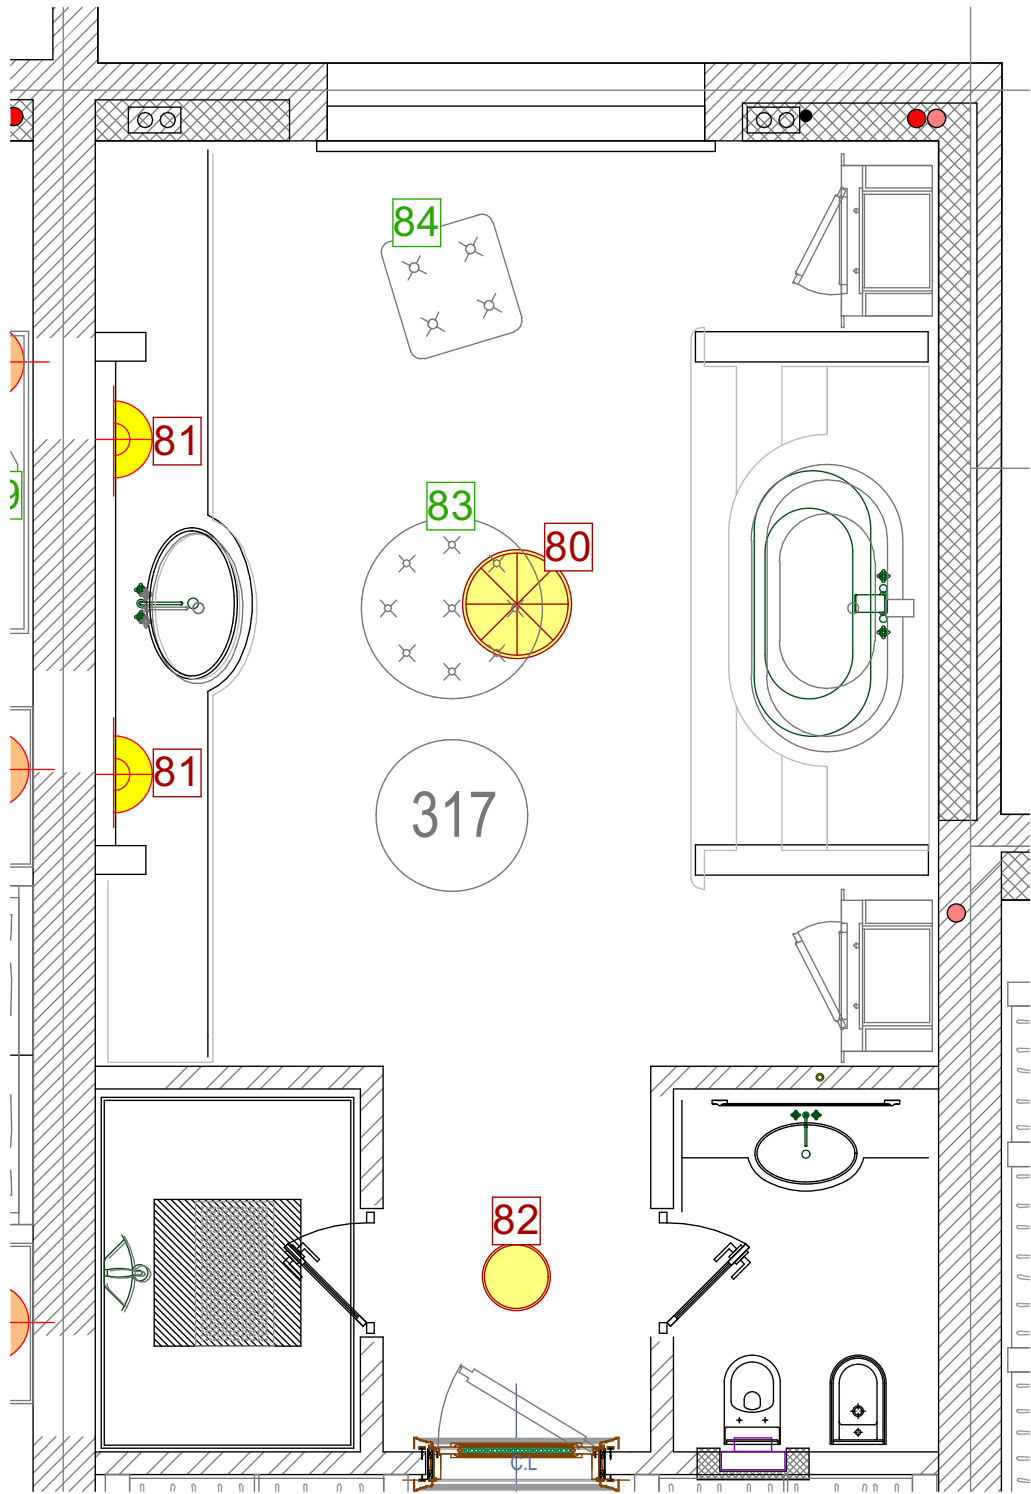

М 1:25

						Шифр: JORD			
						Заказчик: Частное лицо			
						Адресс: Amman-Jordan 121 Dabouq, Al Khawarej 3, land No. 329			
						Intersection Al Hijaz Street and Princess Iman Street			
Изм.	Кол.уч.	Лист	№док.	Дата	Подп.	Частный дом	Стадия	Лист	Листов
Рук.проекта		Кушнарёва					ДП		
Дизайнер		Чапанова							
Менеджер		Суханкина							
Архитектор		Уполовникова				Помещение №317. Ванная комната.		ООО"Чарльз Камерон"	

Согласовано :

Взам.инв.№

Подл. и дата

Иив.№ подл.


82. Светильник потолочный d38x50h



Образец штукатурки
Фактура шелк, рисунок с небольшим блеском



Финиш столярных изделий

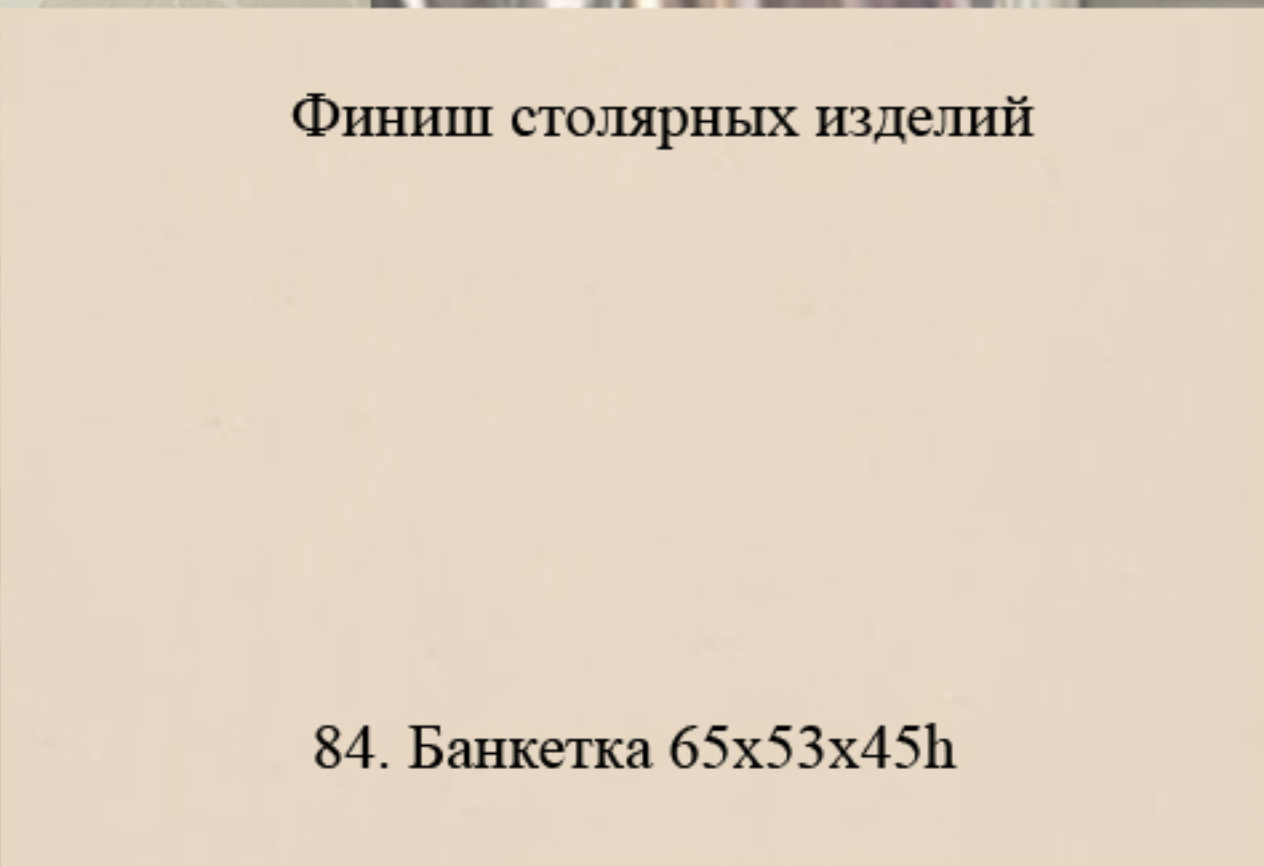

84. Банкетка 65x53x45h



80. Люстра d81x69h



81. Бра 34x19x46h



Ткани на обивку пуфов



83. Пуф большой d94x39h



Основания ткань на шторы




						Шифр: JORD	АИ		
						Заказчик: Частное лицо			
						Адрес: Amman-Jordan, 121 Dabouq, Al Khawarej 3, land No. 329 Intersection Al Hijaz Street and Princess Iman Street			
Изм.	Кол.уч	Лист	№док	Дата	Подп.	Частный дом	Стадия	Лист	Листов
Рук.проекта							ДП		
Дизайнер									
Менеджер									
Архитектор						Помещение 317 Ванная комната	ООО"Чарльз Камерон"		

Согласовано:

Взам. инв. №

Подп. и дата

Инв. № подл.

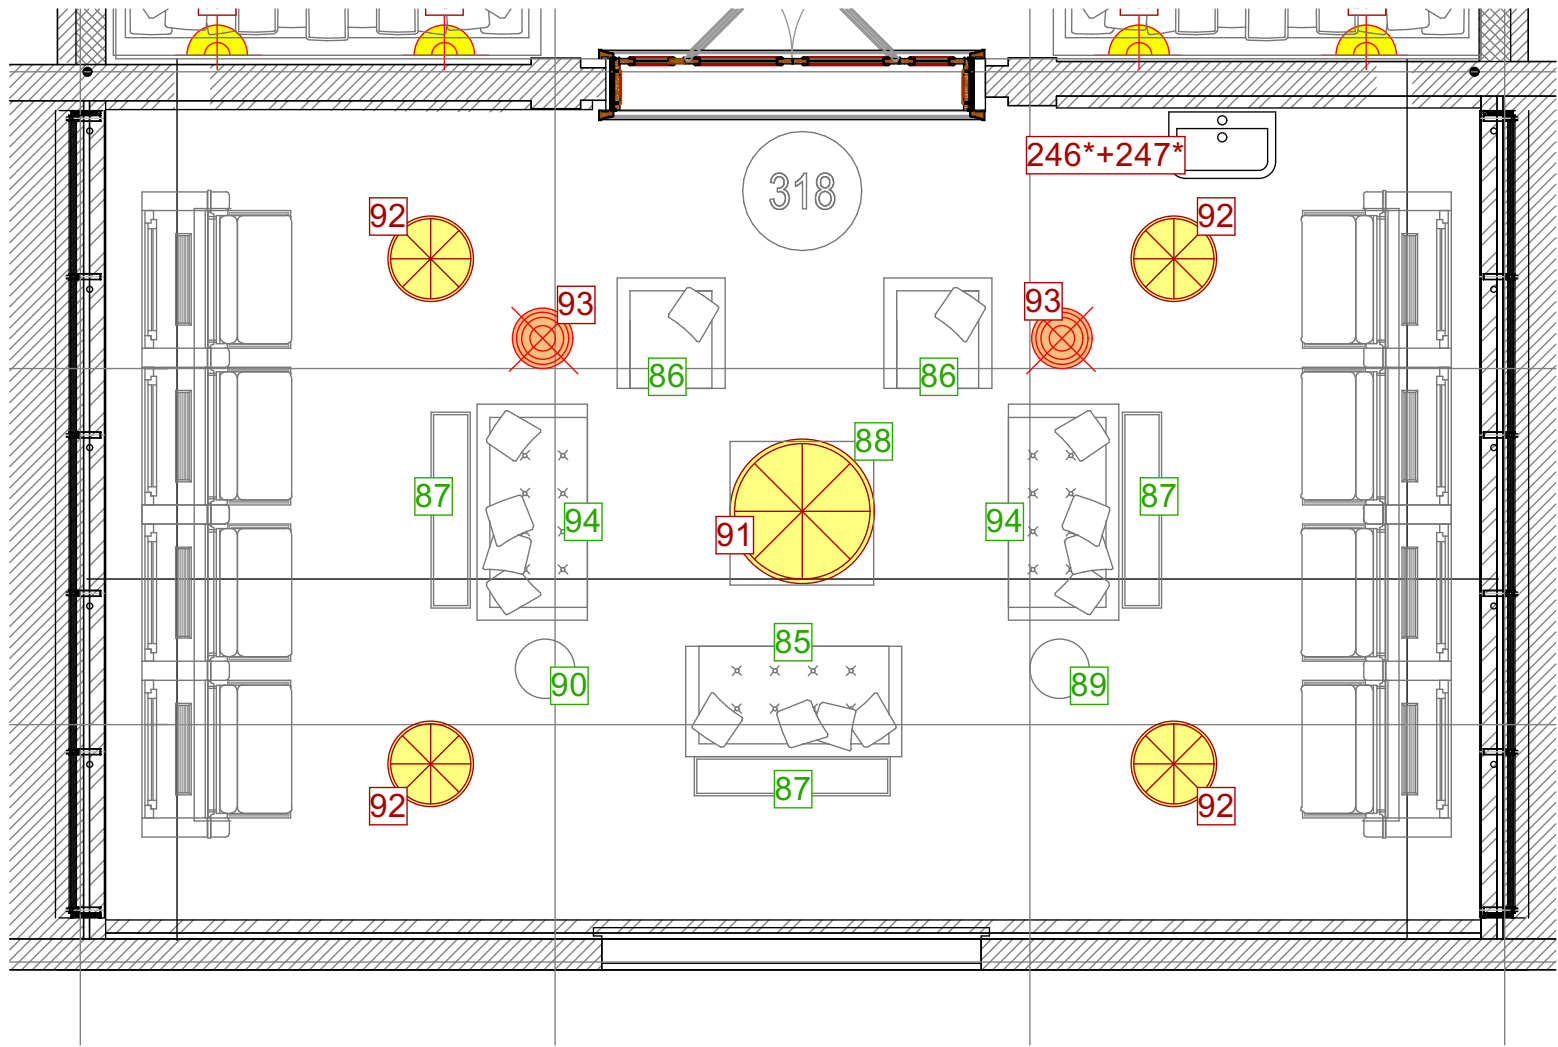

М 1:50

						Шифр: JORD			
						Заказчик: Частное лицо			
						Адресс: Amman-Jordan 121 Dabouq, Al Khawarej 3, land No. 329 Intersection Al Hijaz Street and Princess Iman Street			
Изм.	Кол.уч.	Лист	№док.	Дата	Подп.	Частный дом	Стадия	Лист	Листов
Рук.проекта	Кушнарёва						ДП		
Дизайнер	Чапланова								
Менеджер	Суханкина						Помещение №318. Зимний сад.	ООО"Чарльз Камерон"	
Архитектор	Уполовникова								

Согласовано:

Взам.инв.№

Подп. и дата

Иив.№ подл.

246,247*. Тумба с раковиной 103х59х92

91. Люстра d107x117h

92. Светильник d18x76h

87. Комод 165х33х94h

93. Торшер 175h

85,94. Диван 183х95х103h

Ткани на обивку дивана и кресло

86. Кресло 80х92х96h

89. Стол кофейный d51х61h

90.Стол кофейный 36х36х71h

85,94. Диван 183х95х103h

Финиш столярных изделий

Ткани на обивку диванов
вдоль окон

88. Стол журнальный 122х122х56h









						Шифр: JORD				АИ	
						Заказчик: Частное лицо					
						Адрес: Amman-Jordan, 121 Dabouq, Al Khawarej 3, land No. 329 Intersection Al Hijaz Street and Princess Iman Street					
Изм.	Кол.уч	Лист	№док	Дата	Подп.	Частный дом			Стадия	Лист	Листов
Рук.проекта	Кушпарёва								ДП		
Дизайнер	Чапланова										
Менеджер	Суханкина					Помещение 318 Зимний сад			ООО"Чарльз Камерон"		
Архитектор	Уполовникова										

Согласовано:

Взам. инв. №


Подп. и дата

Иив.№ подл.

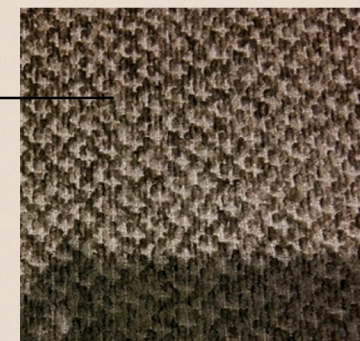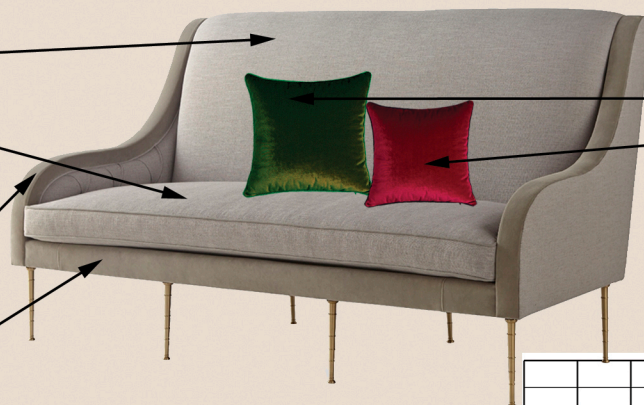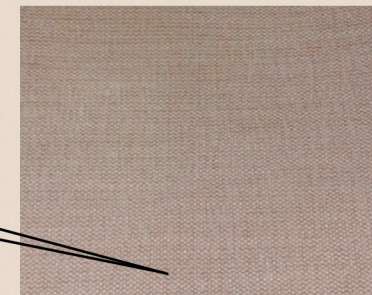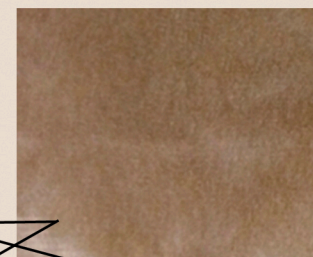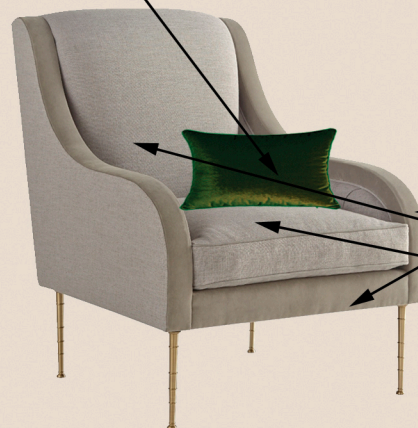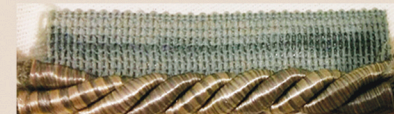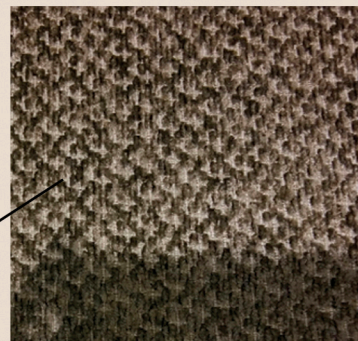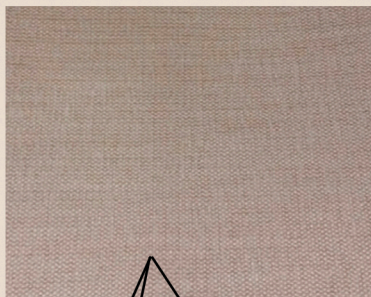


						Шифр:				АИ
						Заказчик:	Частное лицо			
						Адрес:	Amman-Jordan, 121 Dabouq, Al Khawarej 3, land No. 329 Intersection Al Hijaz Street and Princess Iman Street			
Изм.	Кол.уч.	Лист	№ док	Дата	Подп.				Стадия	Лист
									ДП	Листов
Рук.проекта		Кушпарёва				Частный дом				
Дизайнер		Чапланова								
Мепеджер		Суханкина				Помещение 318 Зимний сад. Ткани			ООО"Чарльз Камерон"	
Архитектор		Уполовнико								

Инв.№ подл.	Подп. и дата	Взам.инв.№	Согласовано:		

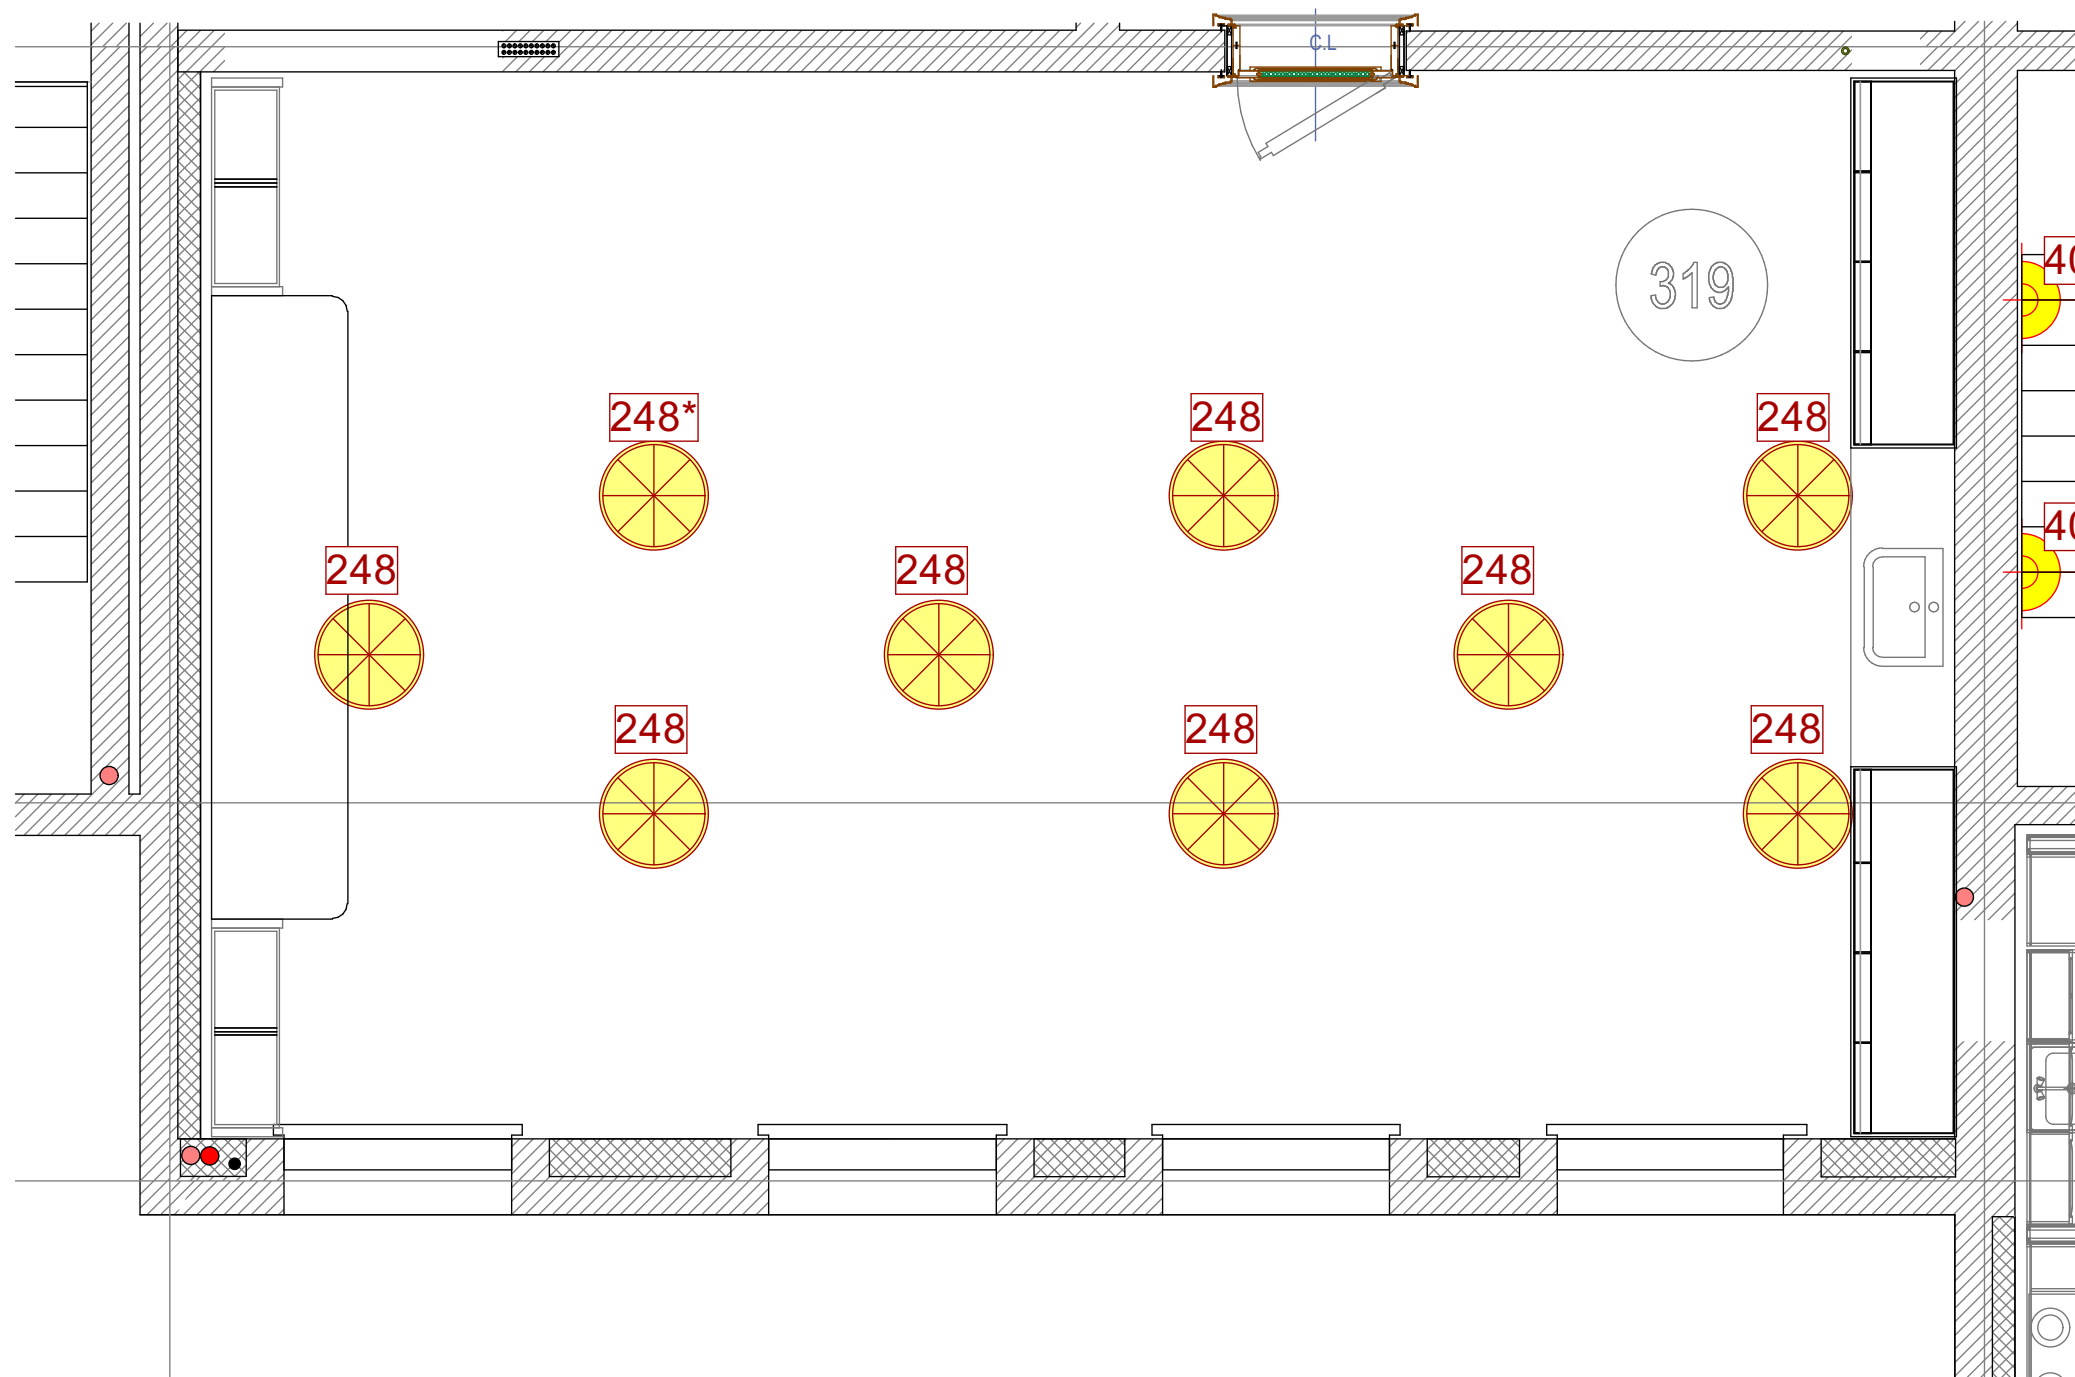



						Шифр: JORD				
						Заказчик: Частное лицо				
						Адресс: Amman-Jordan 121 Dabouq, Al Khawarej 3, land No. 329 Intersection Al Hijaz Street and Princess Iman Street				
Изм.	Кол.уч.	Лист	№док.	Дата	Подп.					
						Частный дом		Стадия	Лист	Листов
Рук.проекта		Кушнарёва						ДП		
Дизайнер		Чапанова								
Менеджер		Суханкина				Помещение №319. Детская мастерская.		ООО"Чарльз Камерон"		
Архитектор		Уполовникова								

Согласовано :						
Иив.№ подл.		Подп. и дата	Взам.иив.№			

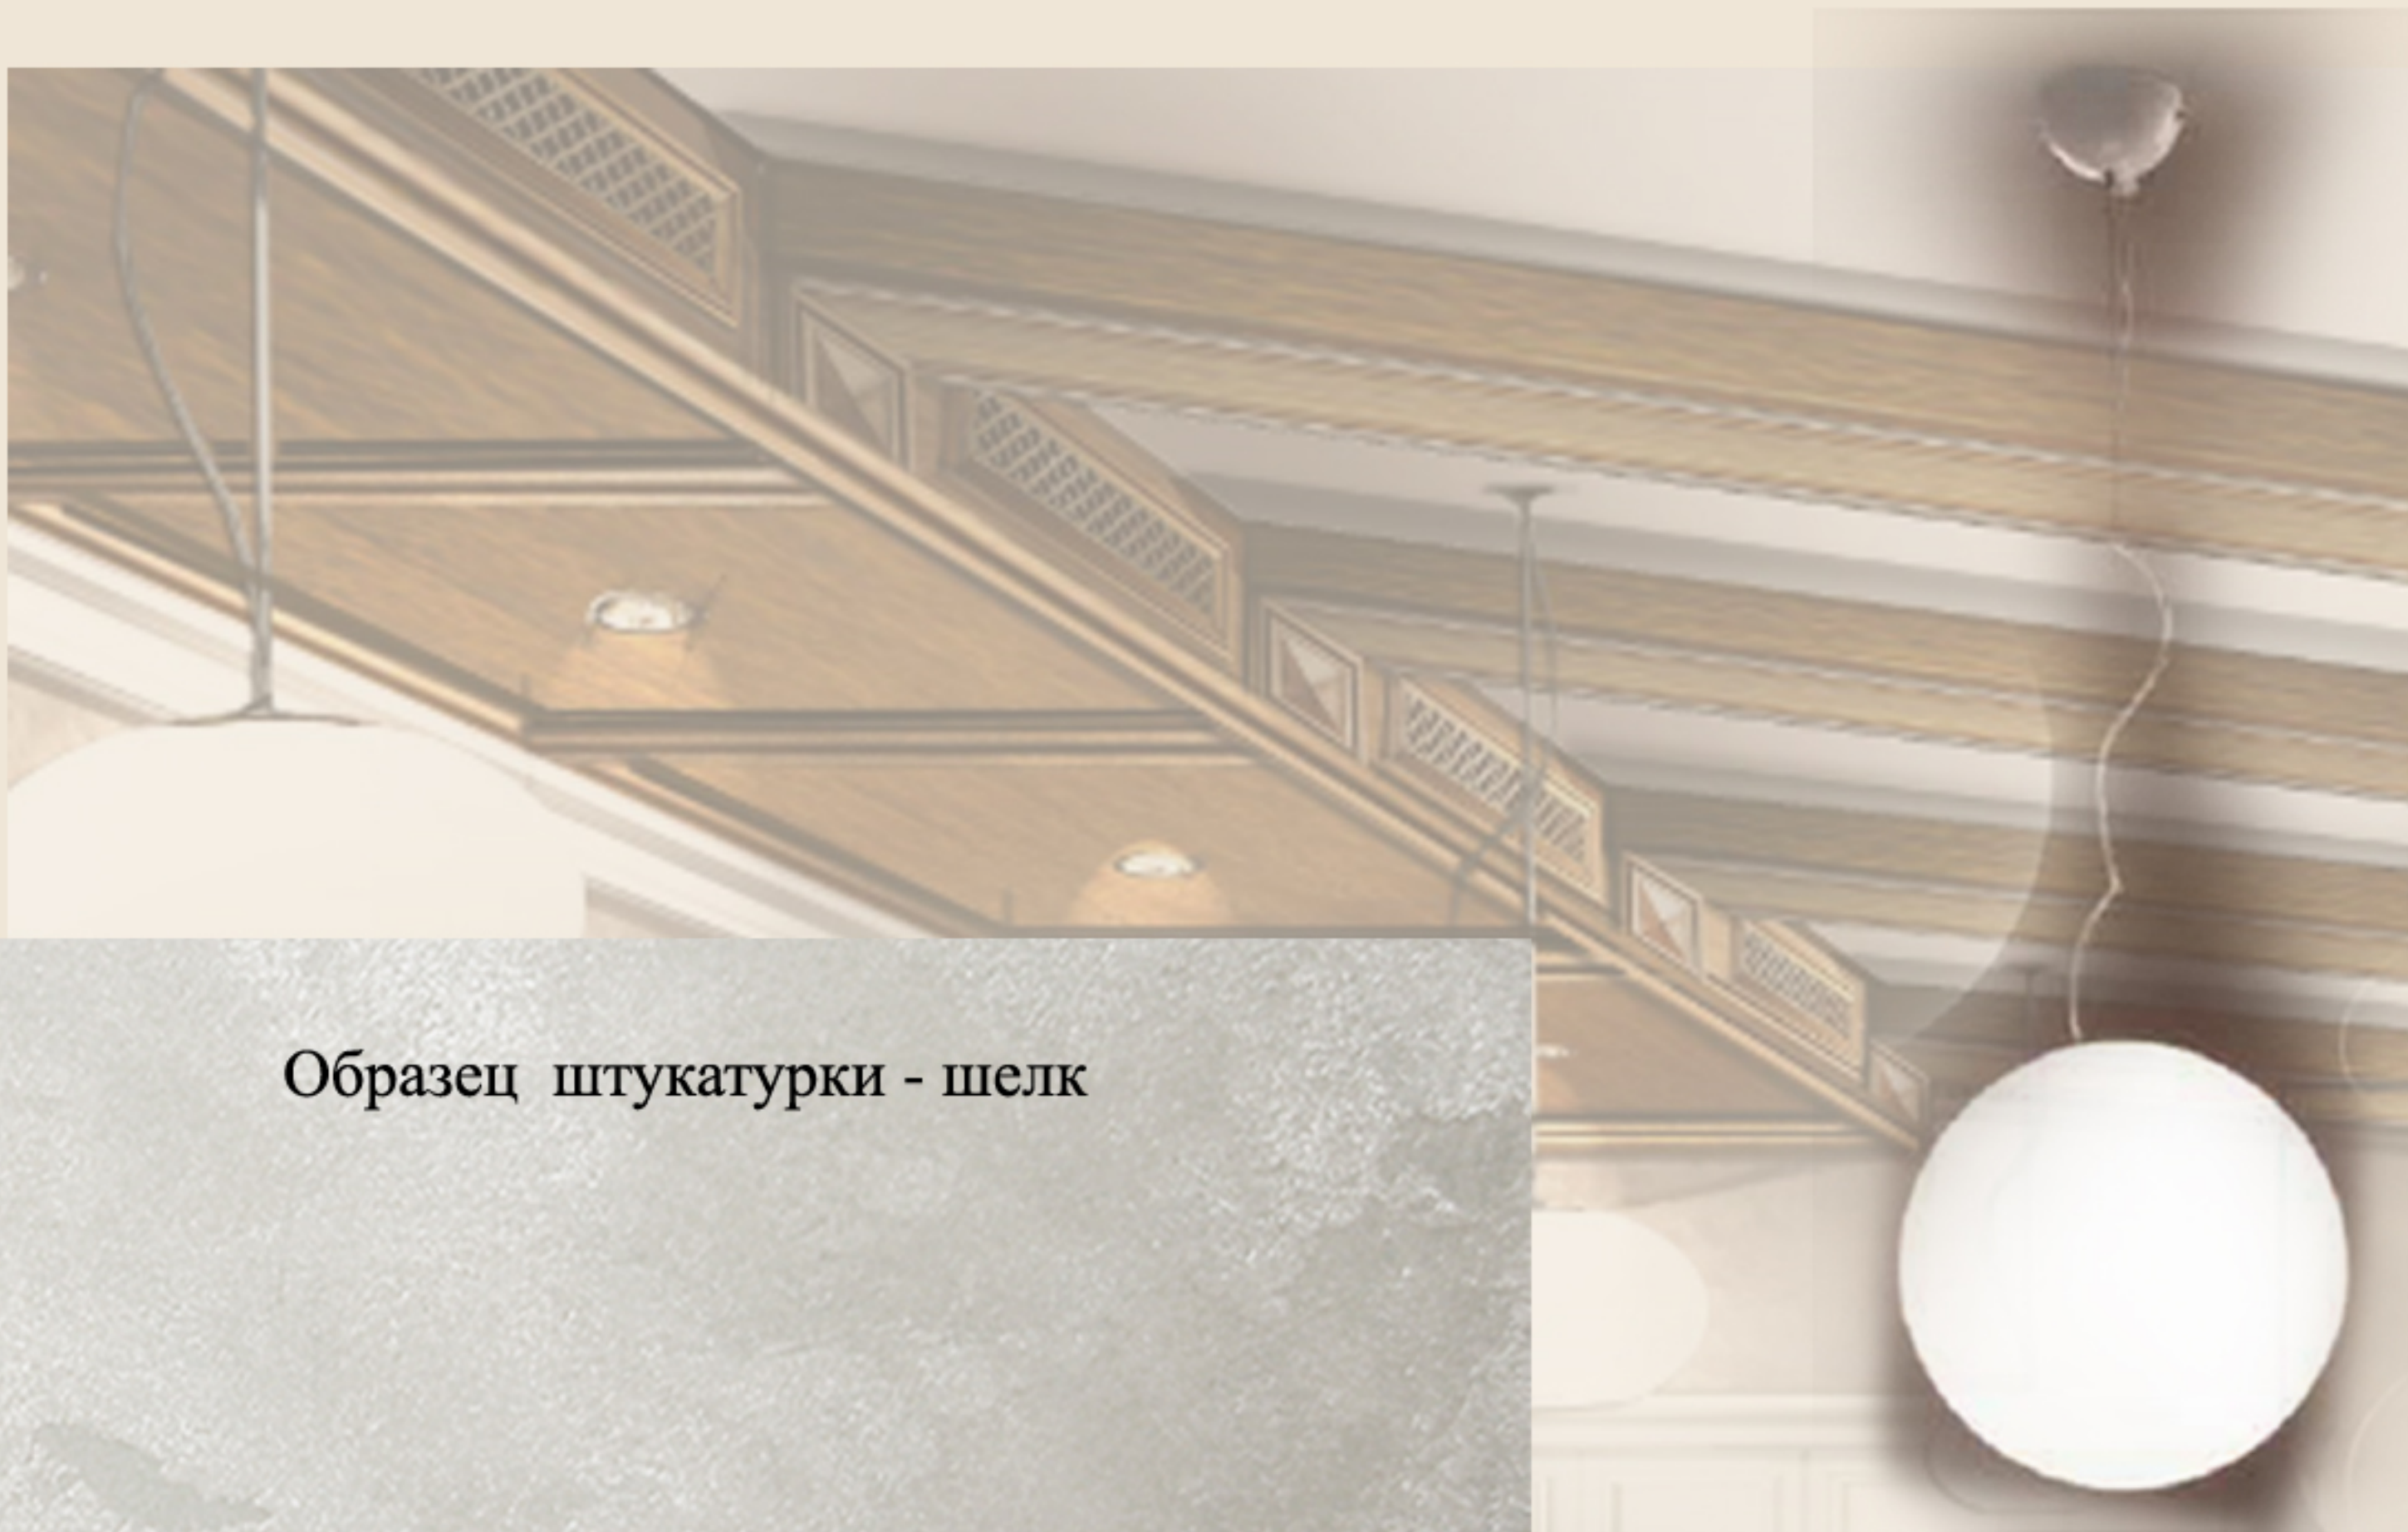

248*. Свeтильник потолочный d50

Основания ткань на шторы

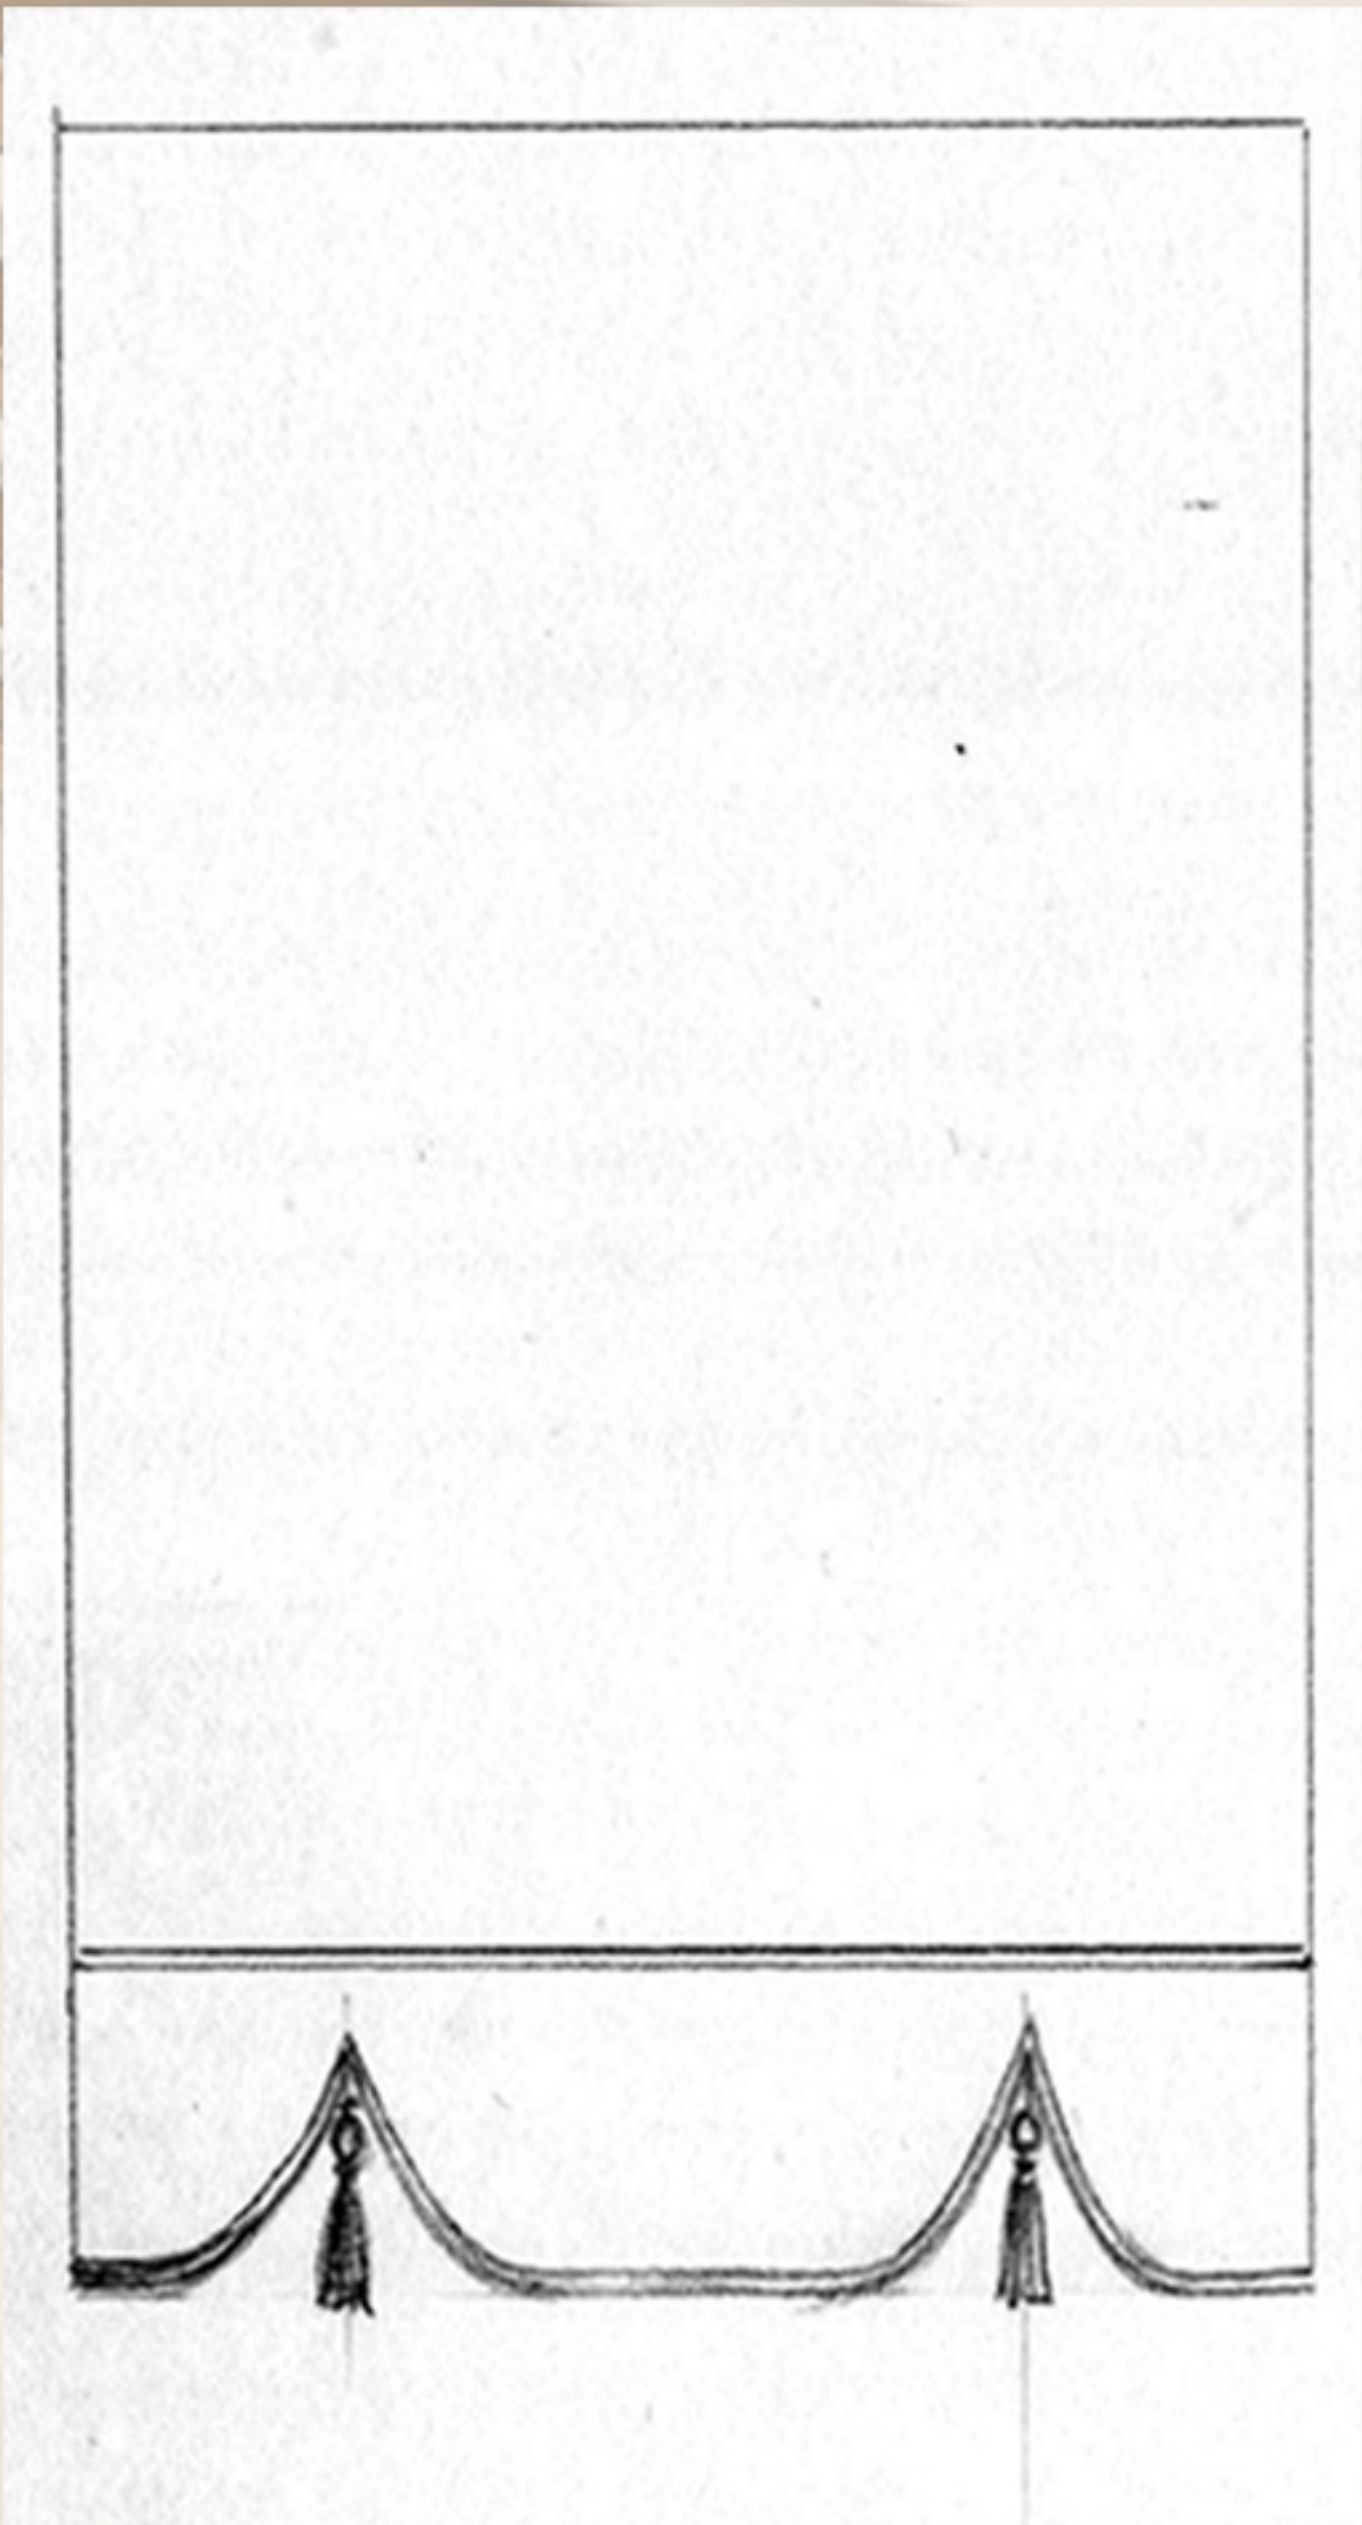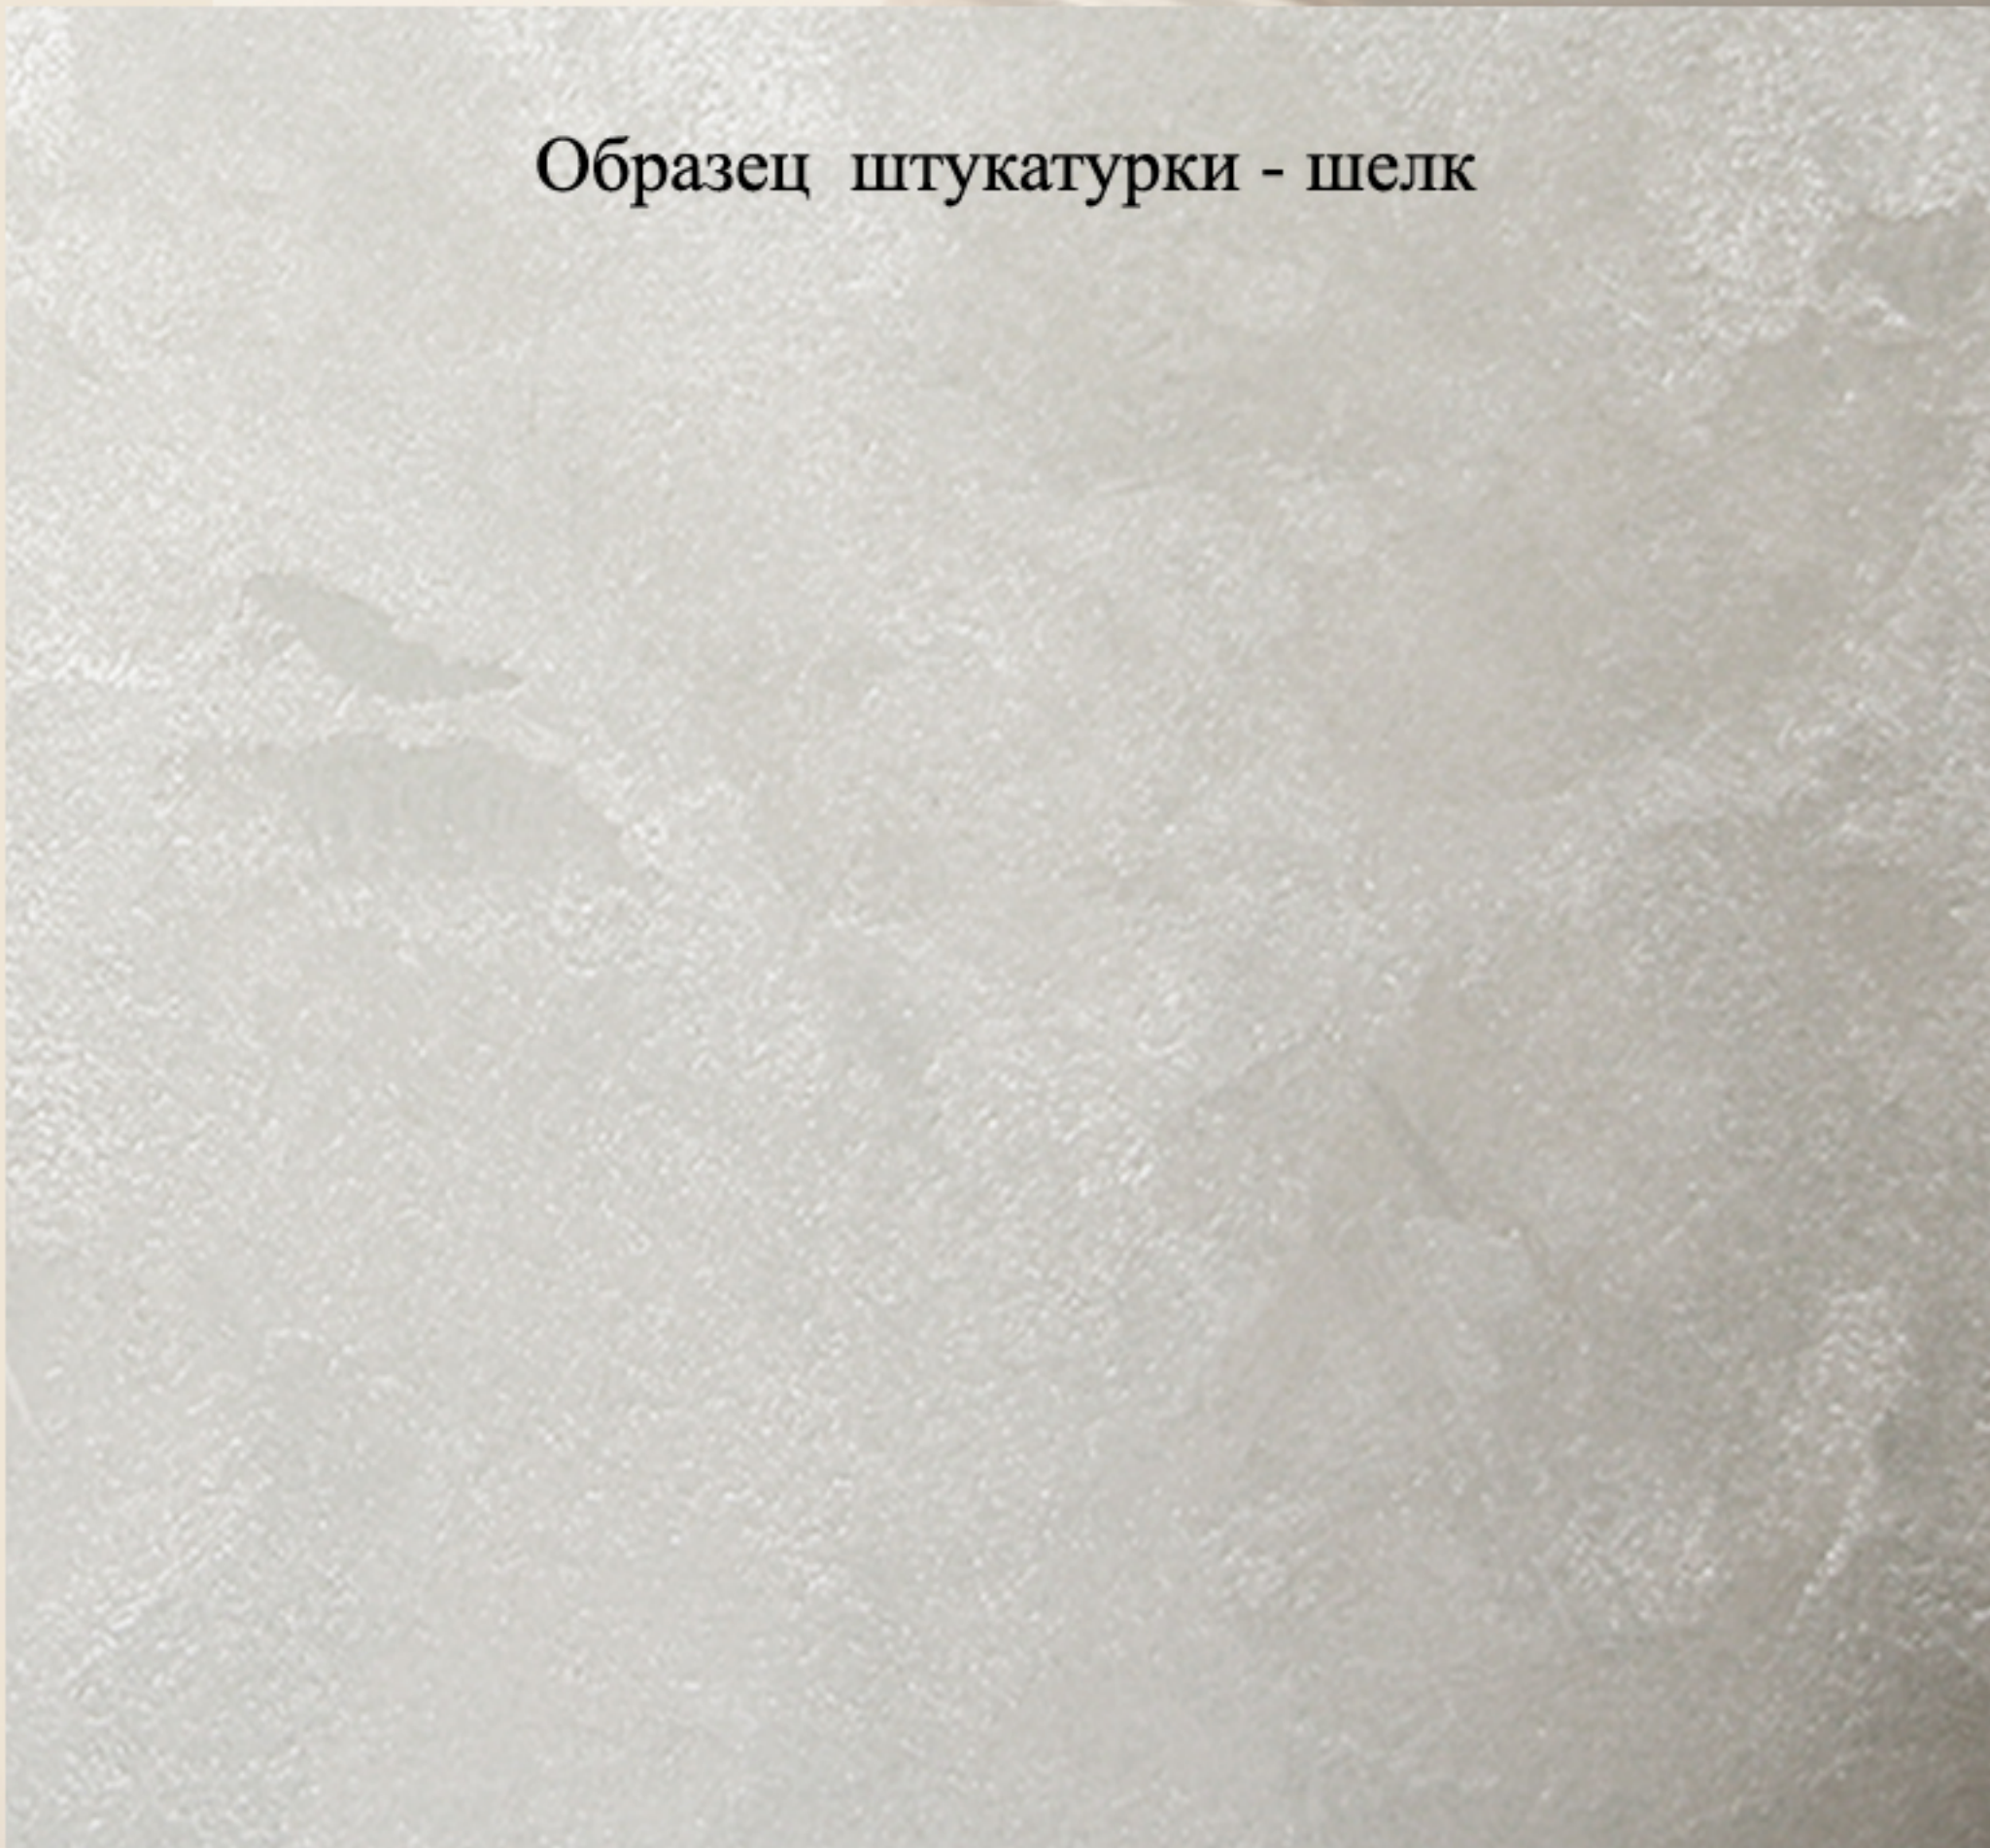

						Шифр: JORD				АИ		
						Заказчик: Частное лицо						
						Адрес: Amman-Jordan, 121 Dabouq, Al Khawarej 3, land No. 329 Intersection Al Hijaz Street and Princess Iman Street						
Изм.	Кол.уч	Лист	№док.	Дата	Подп.	Частный дом				Стадия	Лист	Листов
Рук.проекта	Кушпарёва					Помещение 319 Детская мастреская				ДП		
Дизайнер	Чапланова											
Менеджер	Суханкина					ООО"Чарльз Камерон"						
Архитектор	Уполовникова											

Образец штукатурки - фактура камень

104. Система TV

99. Этажерка 74x39x203h

106. Светильник потолочный d50

103. Торшер d52x160h

105. Диван 264x198x42h

100. Кресло 62x72x102h

95. Стул 60x51x51x96h

96. Стол d106x75h

97. Пуф 40x40x51h


98. Столик d37x48h

101. Светильник большой
напольный d32x187h

102. Светильники малый
напольный d27x80h

Финиш столярных изделий

Ткани на обивку кресел, дивана

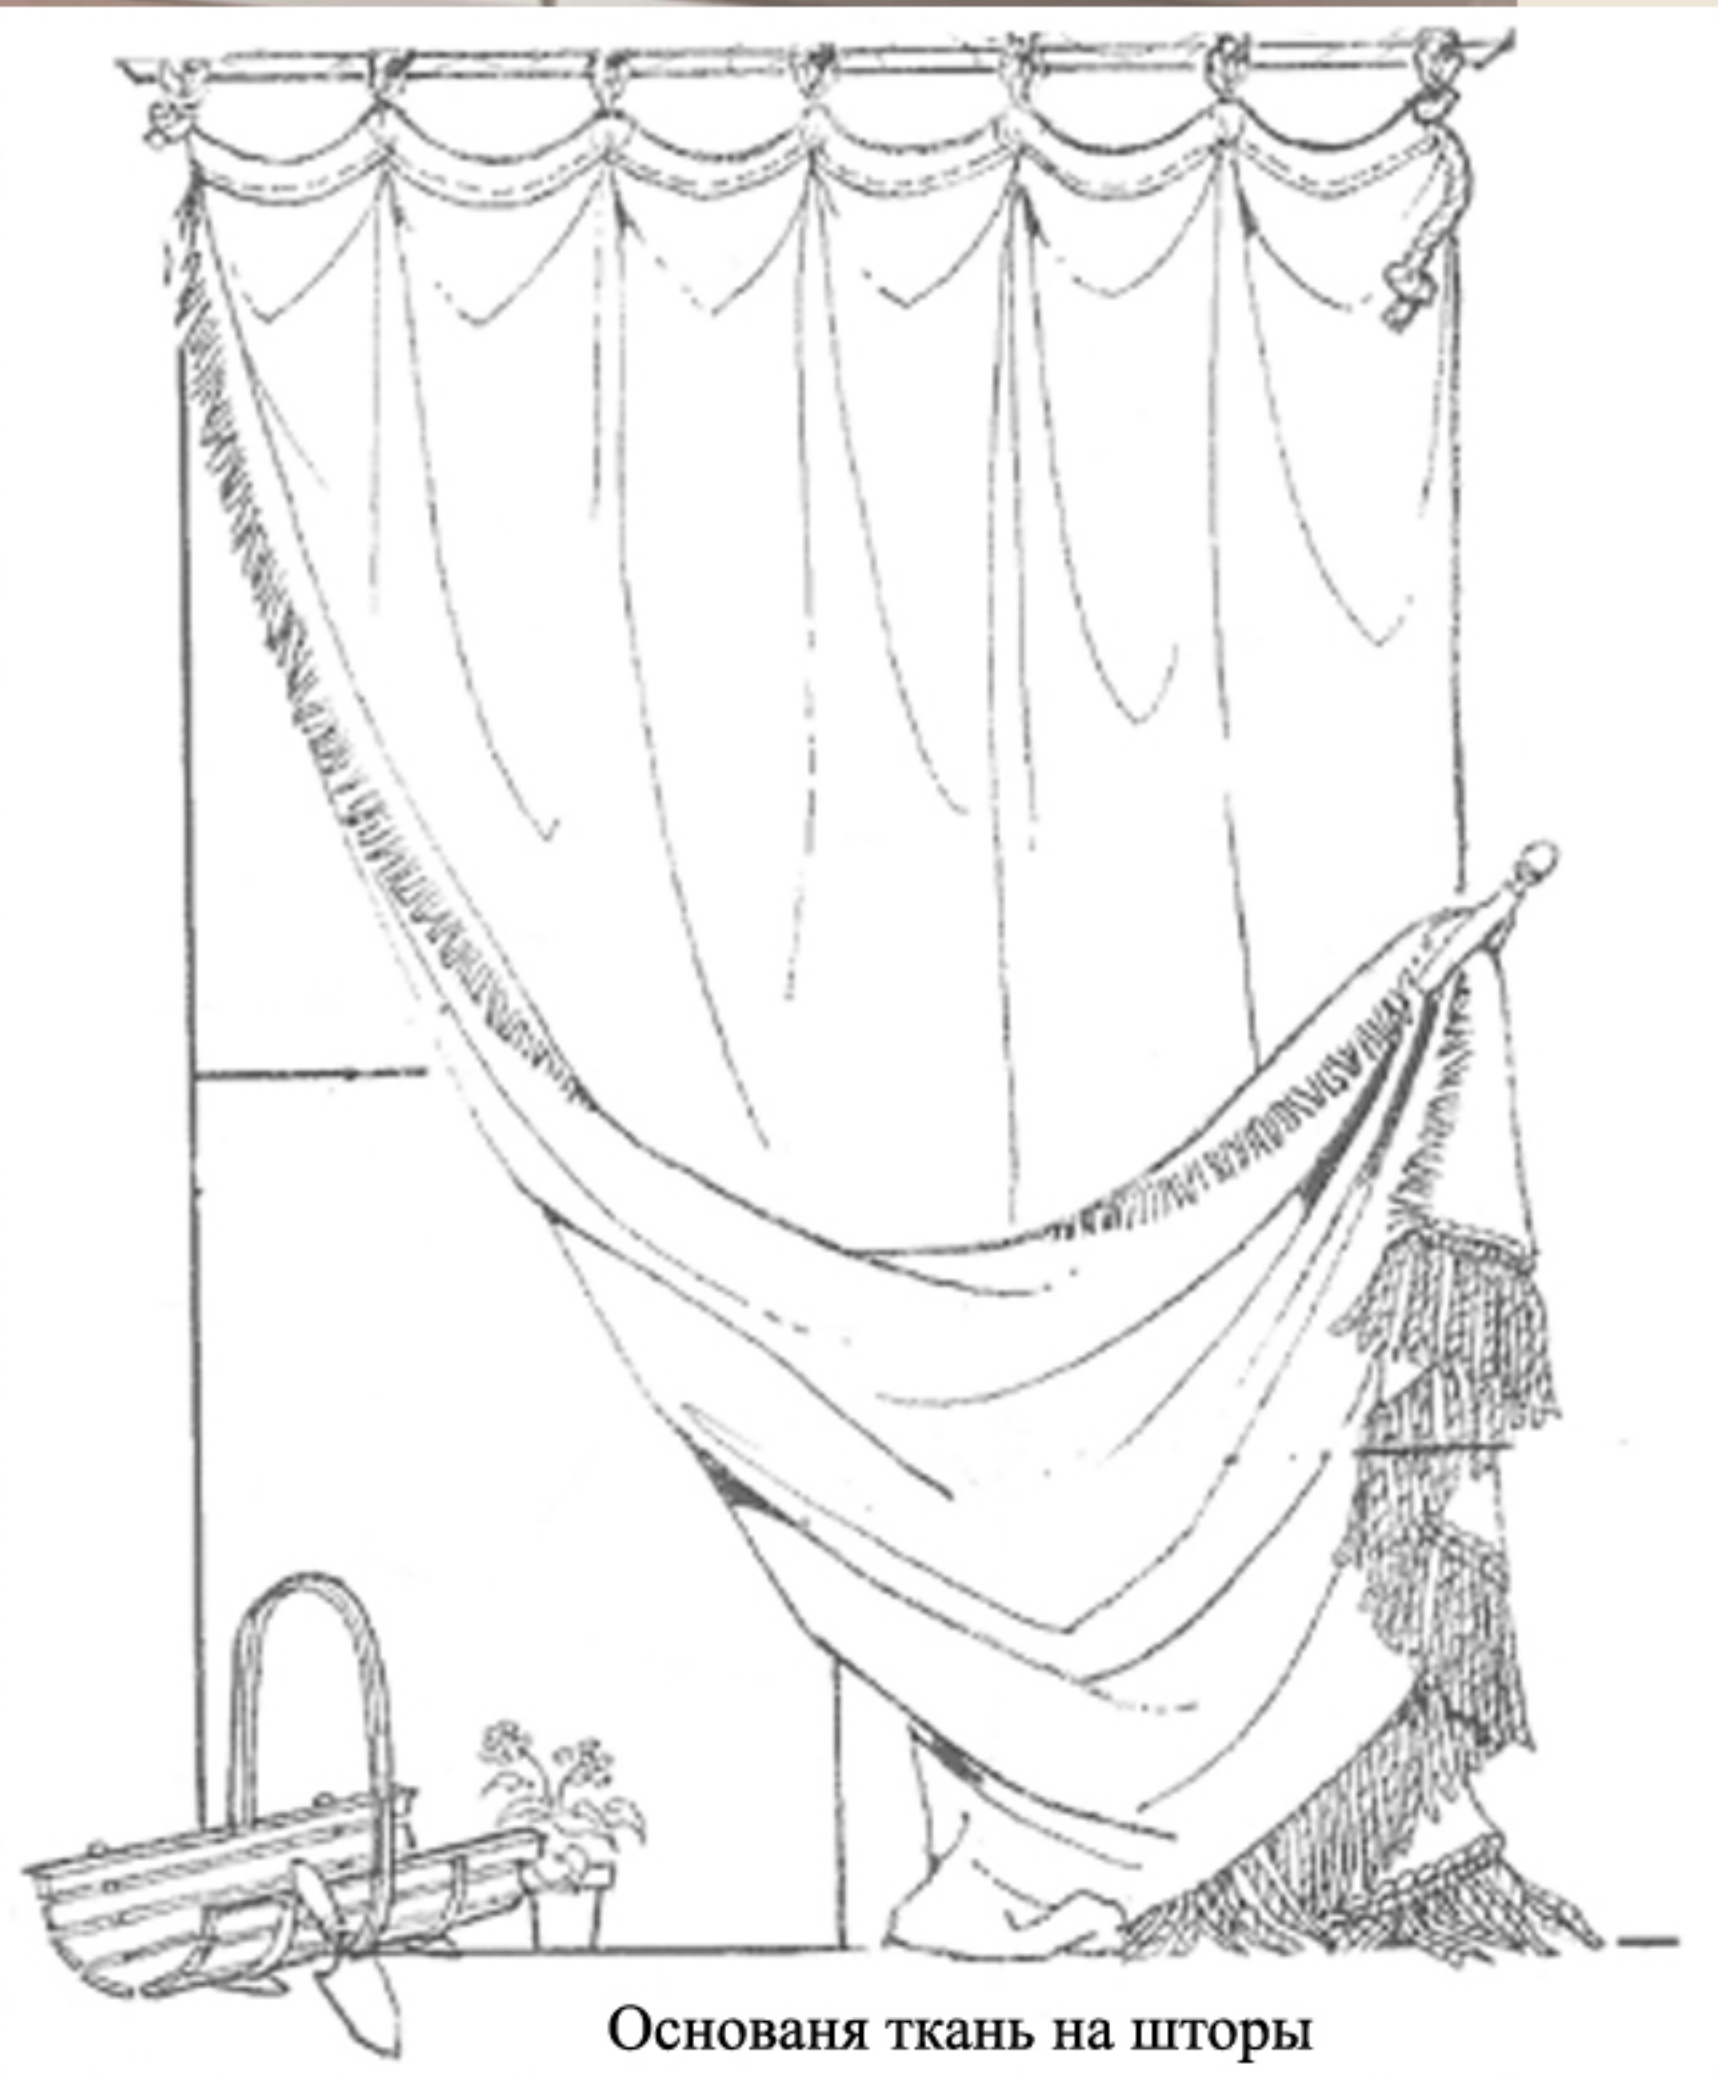

Основания ткань на шторы



Согласовано:

Взам.инв.№

Подл. и дата

Ив.№ подл.

Шифр: JORD

Заказчик: Частное лицо

АИ

Адрес: Amman-Jordan, 121 Dabouq, Al Khawarej 3, land No. 329
Intersection Al Hijaz Street and Princess Iman Street

Изм.	Кол.уч	Лист	№док	Дата	Подп.
Рук.проекта	Кушпарёва				
Дизайнер	Чапланова				
Менеджер	Суханкина				
Архитектор	Уполовникова				

Частный дом

Помещение 320
Мастерская

Стадия Лист Листов

ДП

ООО"Чарльз Камерон"

Копировал

А3