


Согласовано:

Взам. инв. №

Подп. и дата

Инв. № подл.

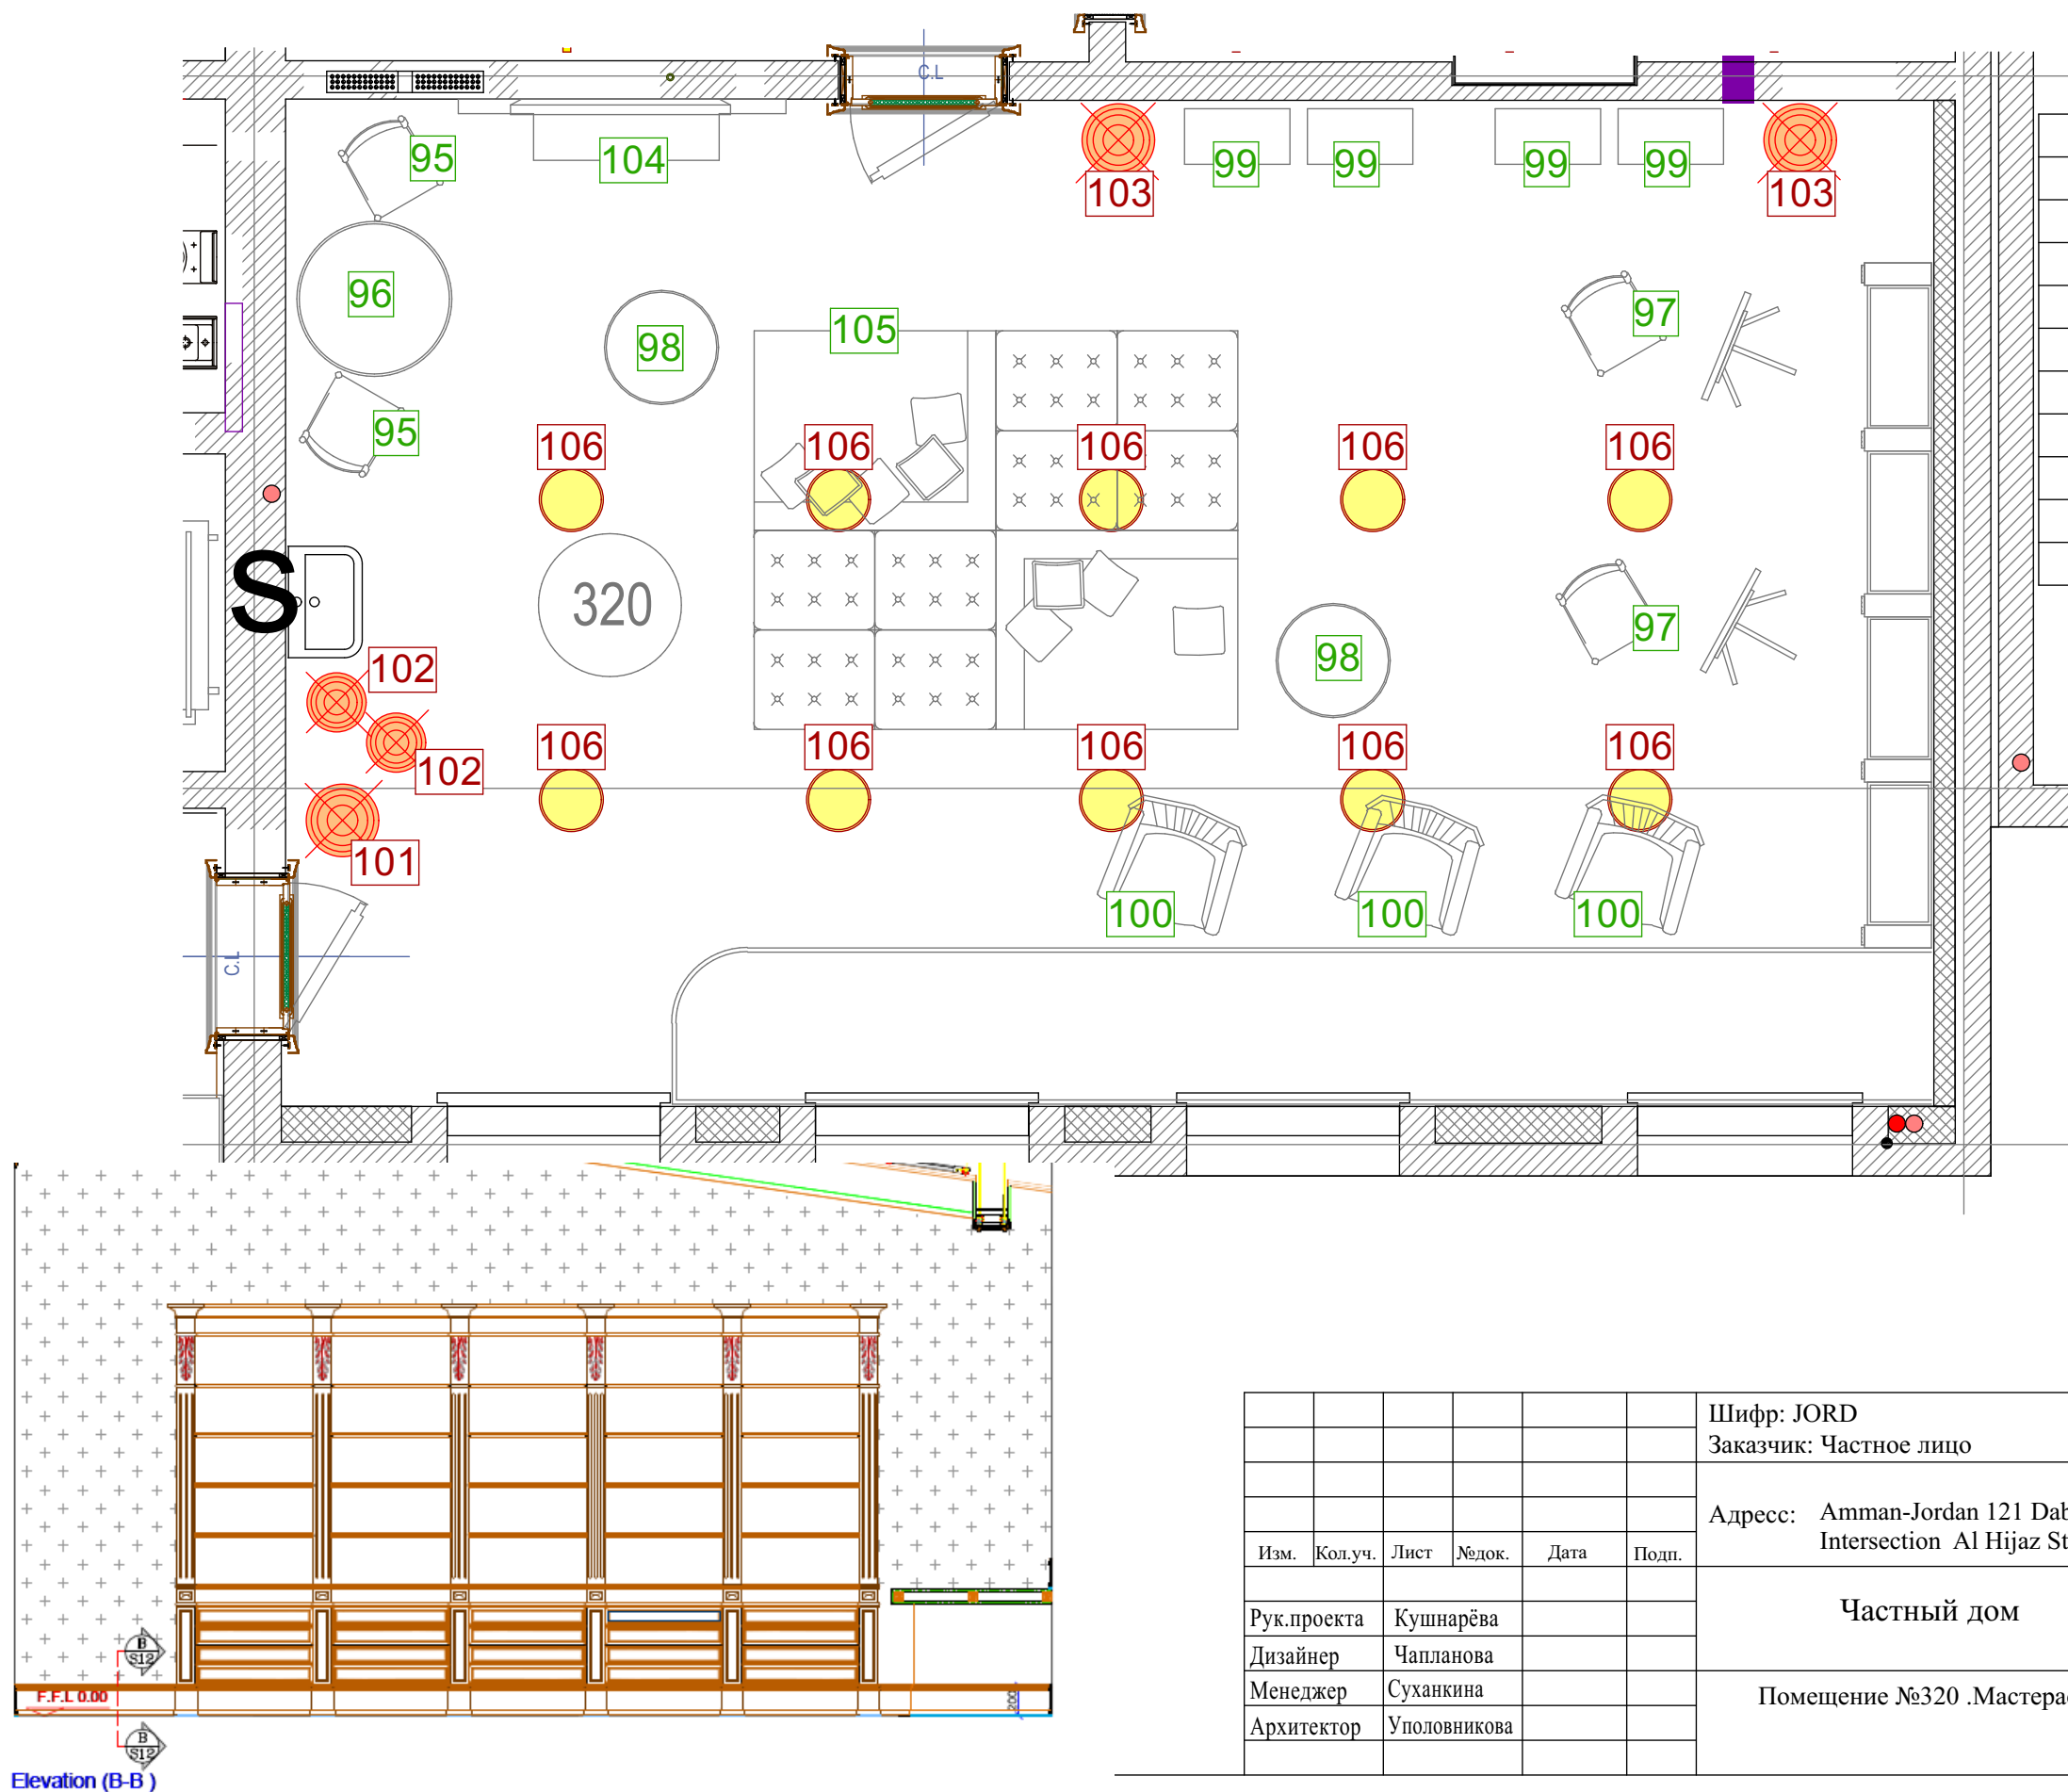

М 1:50


						Шифр: JORD				
						Заказчик: Частное лицо				
						Адресс: Amman-Jordan 121 Dabouq, Al Khawarej 3, land No. 329 Intersection Al Hijaz Street and Princess Iman Street				
Изм.	Кол.уч.	Лист	№док.	Дата	Подп.					
						Частный дом		Стадия	Лист	Листов
Рук.проекта		Кушнарёва						ДП		
Дизайнер		Чапланова								
Менеджер		Суханкина				Помещение №320 .Мастераская.		ООО"Чарльз Камерон"		
Архитектор		Уполовникова								

Согласовано:

Взам. инв. №

Подп. и дата

Инв. № подл.

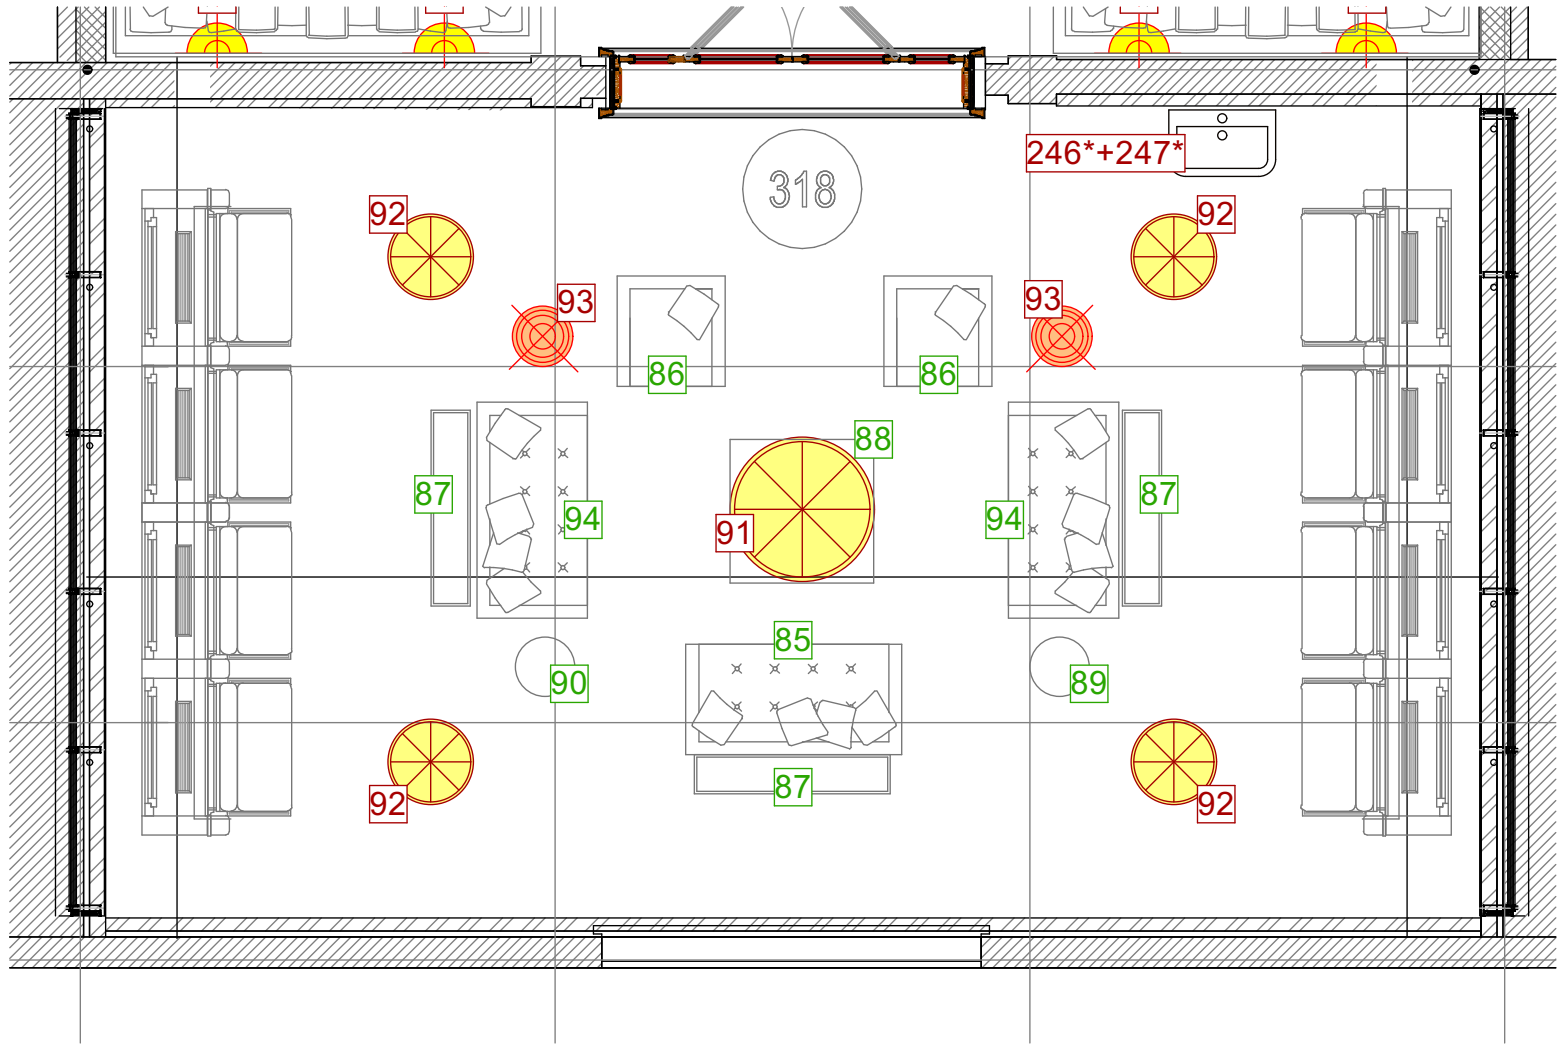

М 1:50


						Шифр: JORD			
						Заказчик: Частное лицо			
						Адресс: Amman-Jordan 121 Dabouq, Al Khawarej 3, land No. 329 Intersection Al Hijaz Street and Princess Iman Street			
Изм.	Кол.уч.	Лист	№док.	Дата	Подп.	Частный дом	Стадия	Лист	Листов
Рук.проекта		Кушнарёва					ДП		
Дизайнер		Чапланова							
Менеджер		Суханкина				Помещение №318. Зимний сад.	ООО"Чарльз Камерон"		
Архитектор		Уполовникова							

Согласовано:

Взам. инв. №

Подп. и дата

Инв. № подл.

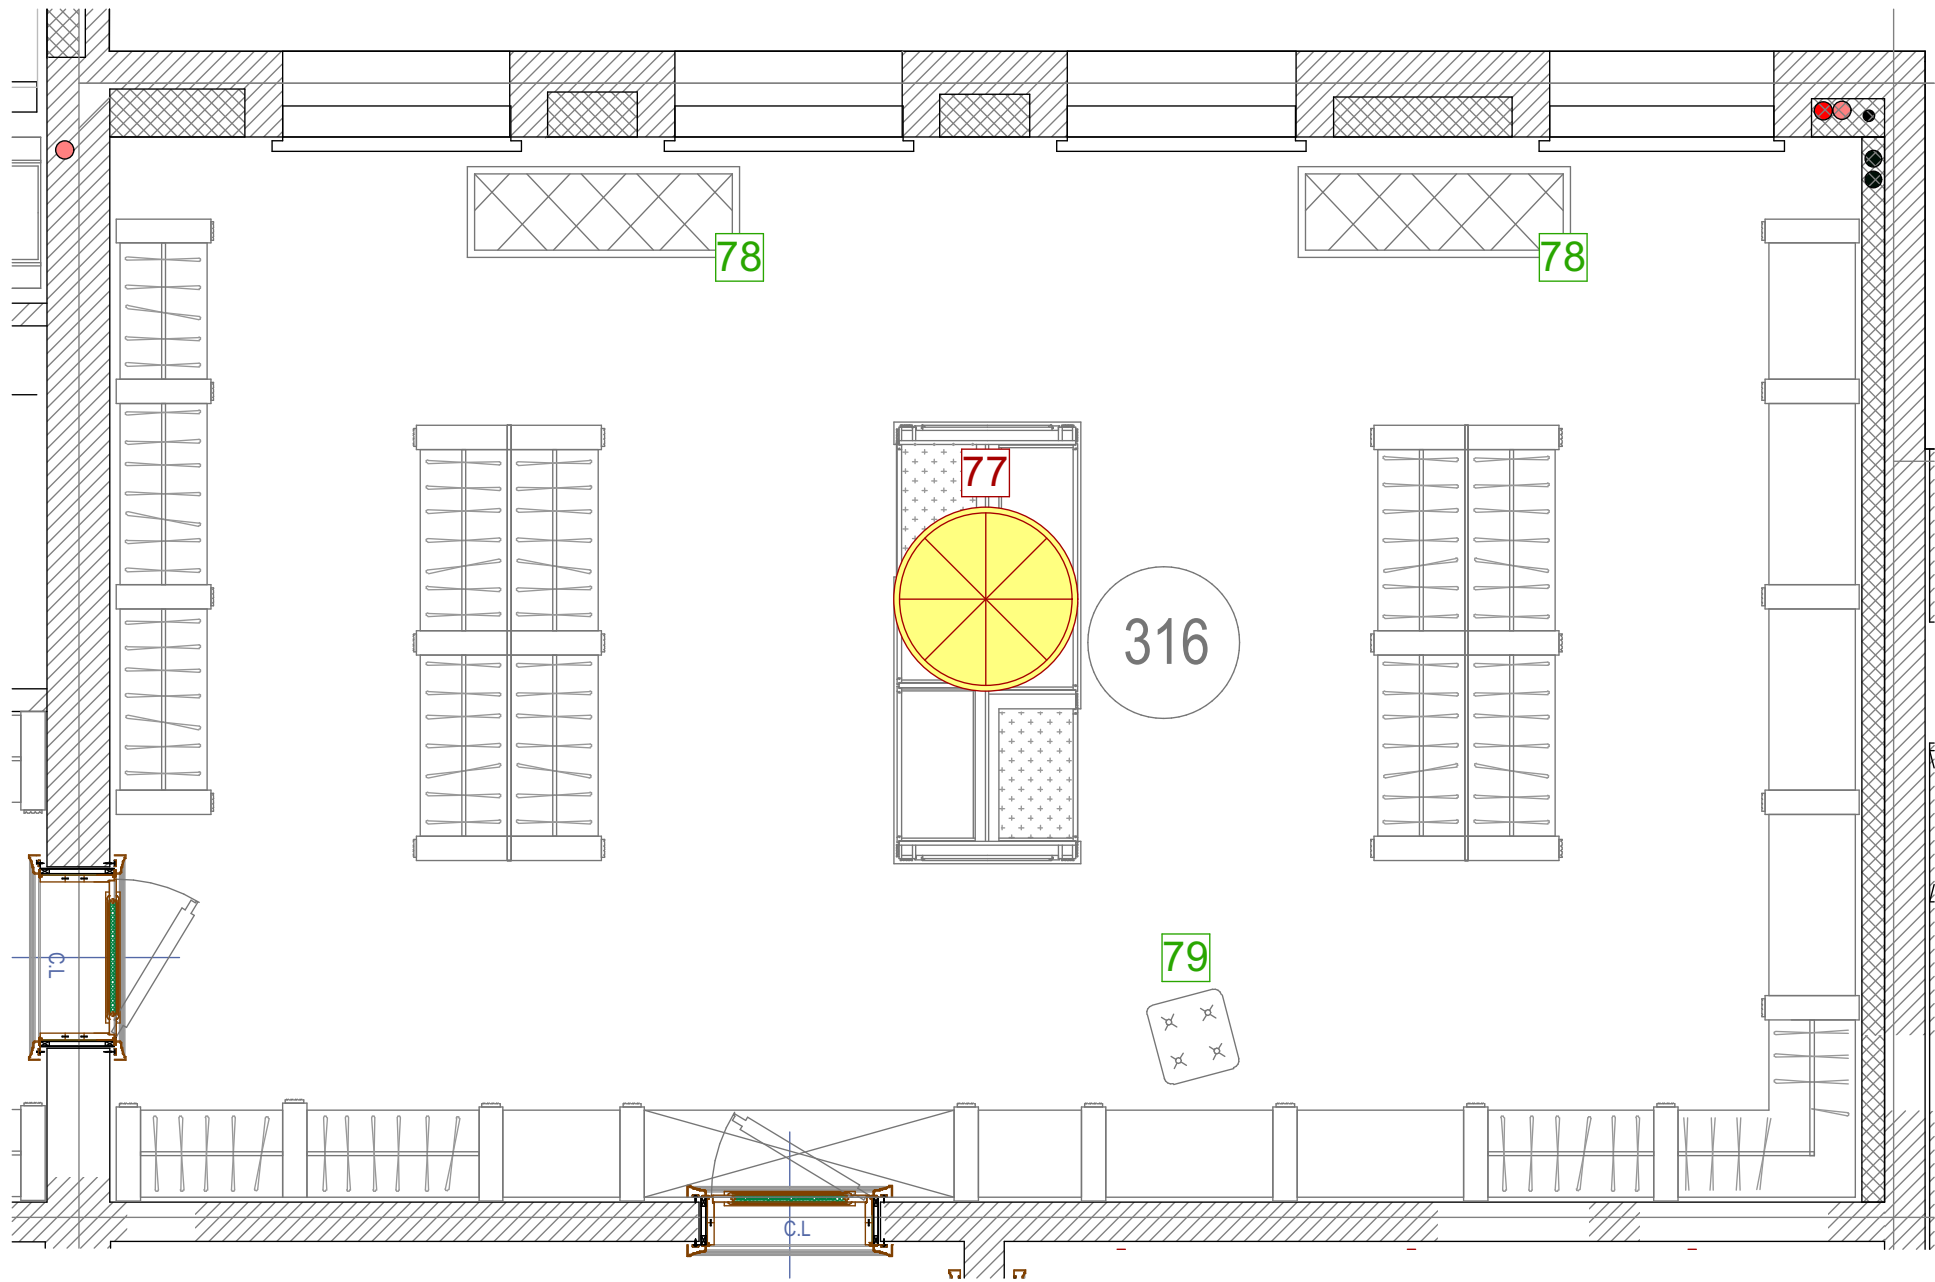


М 1:50

						Шифр: JORD			
						Заказчик: Частное лицо			
						Адресс: Amman-Jordan 121 Dabouq, Al Khawarej 3, land No. 329 Intersection Al Hijaz Street and Princess Iman Street			
Изм.	Кол.уч.	Лист	№док.	Дата	Подп.	Частный дом	Стадия	Лист	Листов
Рук.проекта		Кушнарёва					ДП		
Дизайнер		Чапланова							
Менеджер		Суханкина							
Архитектор		Уполовникова				Плмещение №316. Гардеробная.	ООО"Чарльз Камерон"		

Согласовано:

Инв.№ подл.	Подп. и дата	Взам.инв.№



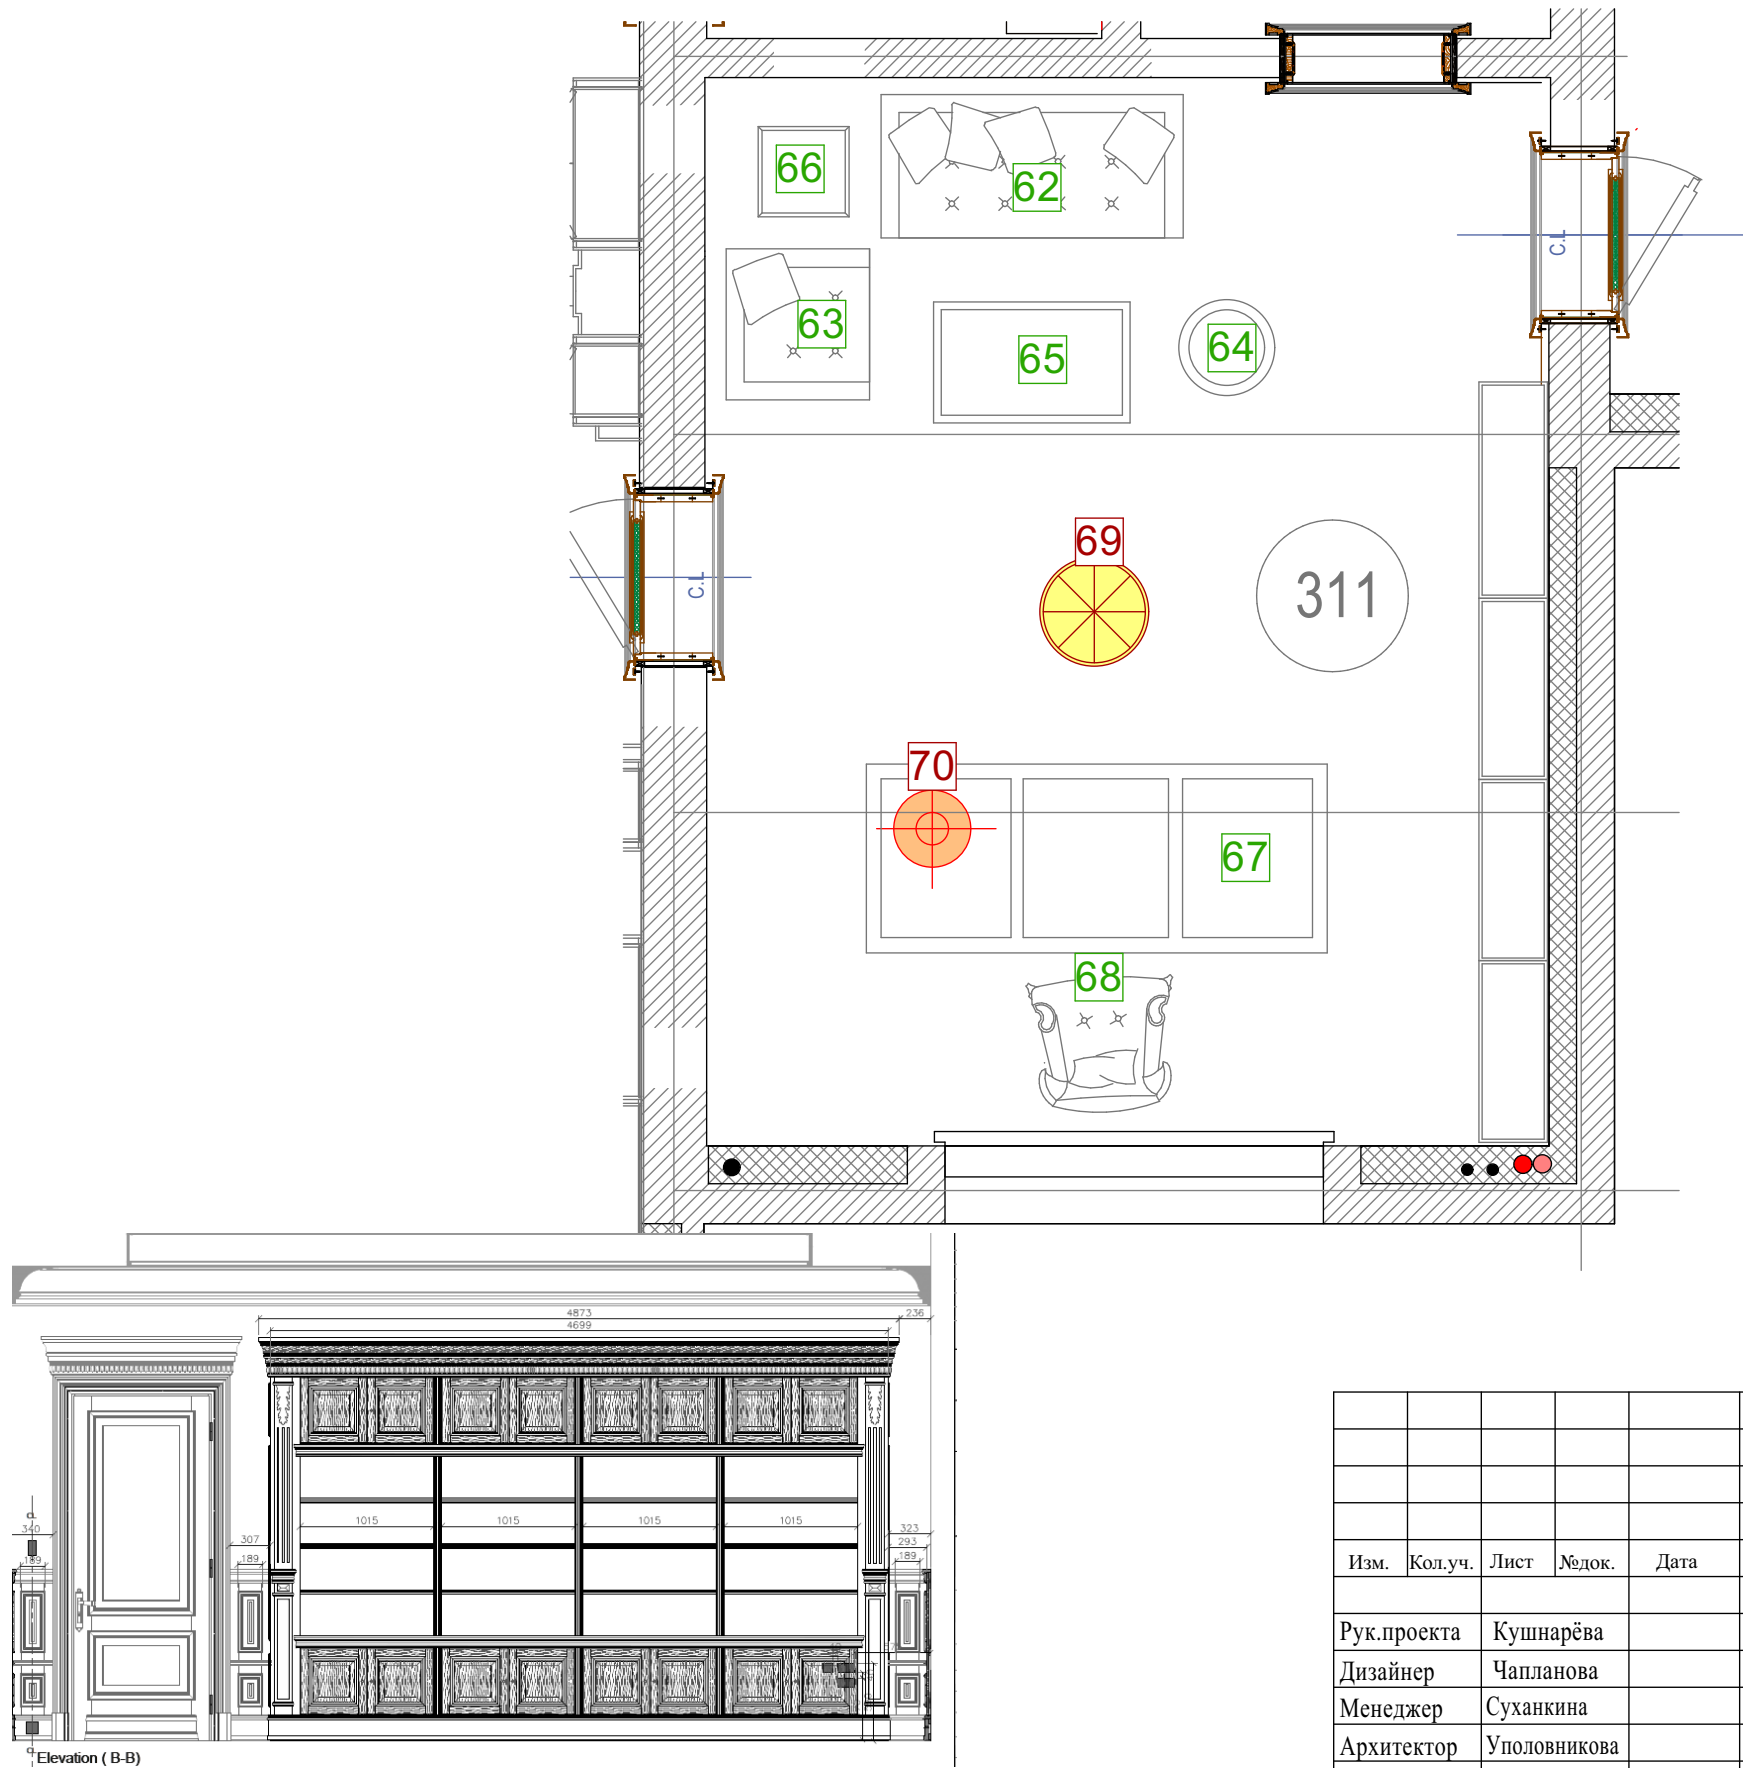


М 1:50

						Шифр: JORD			
						Заказчик: Частное лицо			
						Адресс: Amman-Jordan 121 Dabouq, Al Khawarej 3, land No. 329			
						Intersection Al Hijaz Street and Princess Iman Street			
Изм.	Кол.уч.	Лист	№док.	Дата	Подп.	Частный дом	Стадия	Лист	Листов
Рук.проекта	Кушнарёва						ДП		
Дизайнер	Чапланова					Помещение № 311. Кабинет.	ООО"Чарльз Камерон"		
Менеджер	Суханкина								
Архитектор	Уполовникова								

Согласовано:

М. инв. №

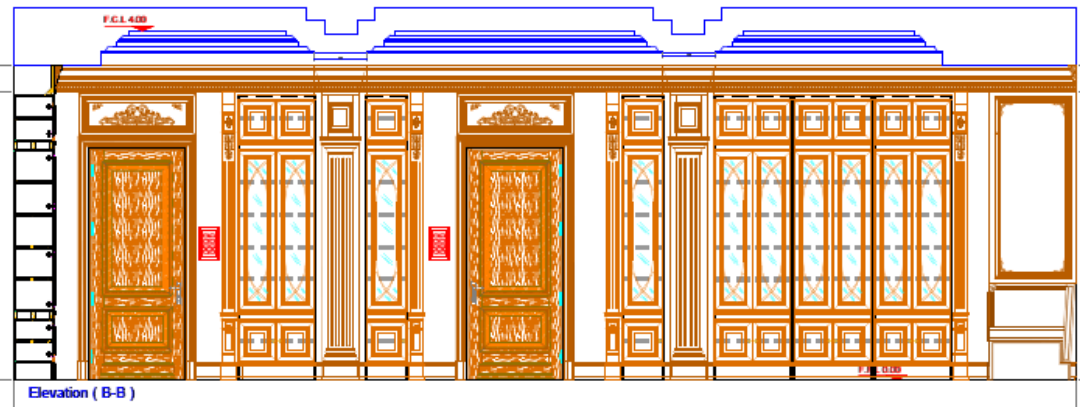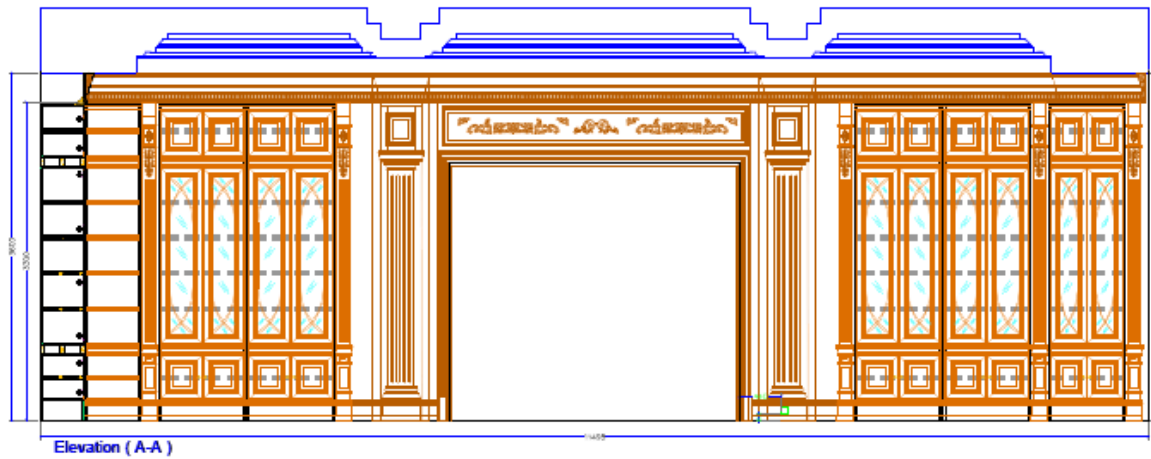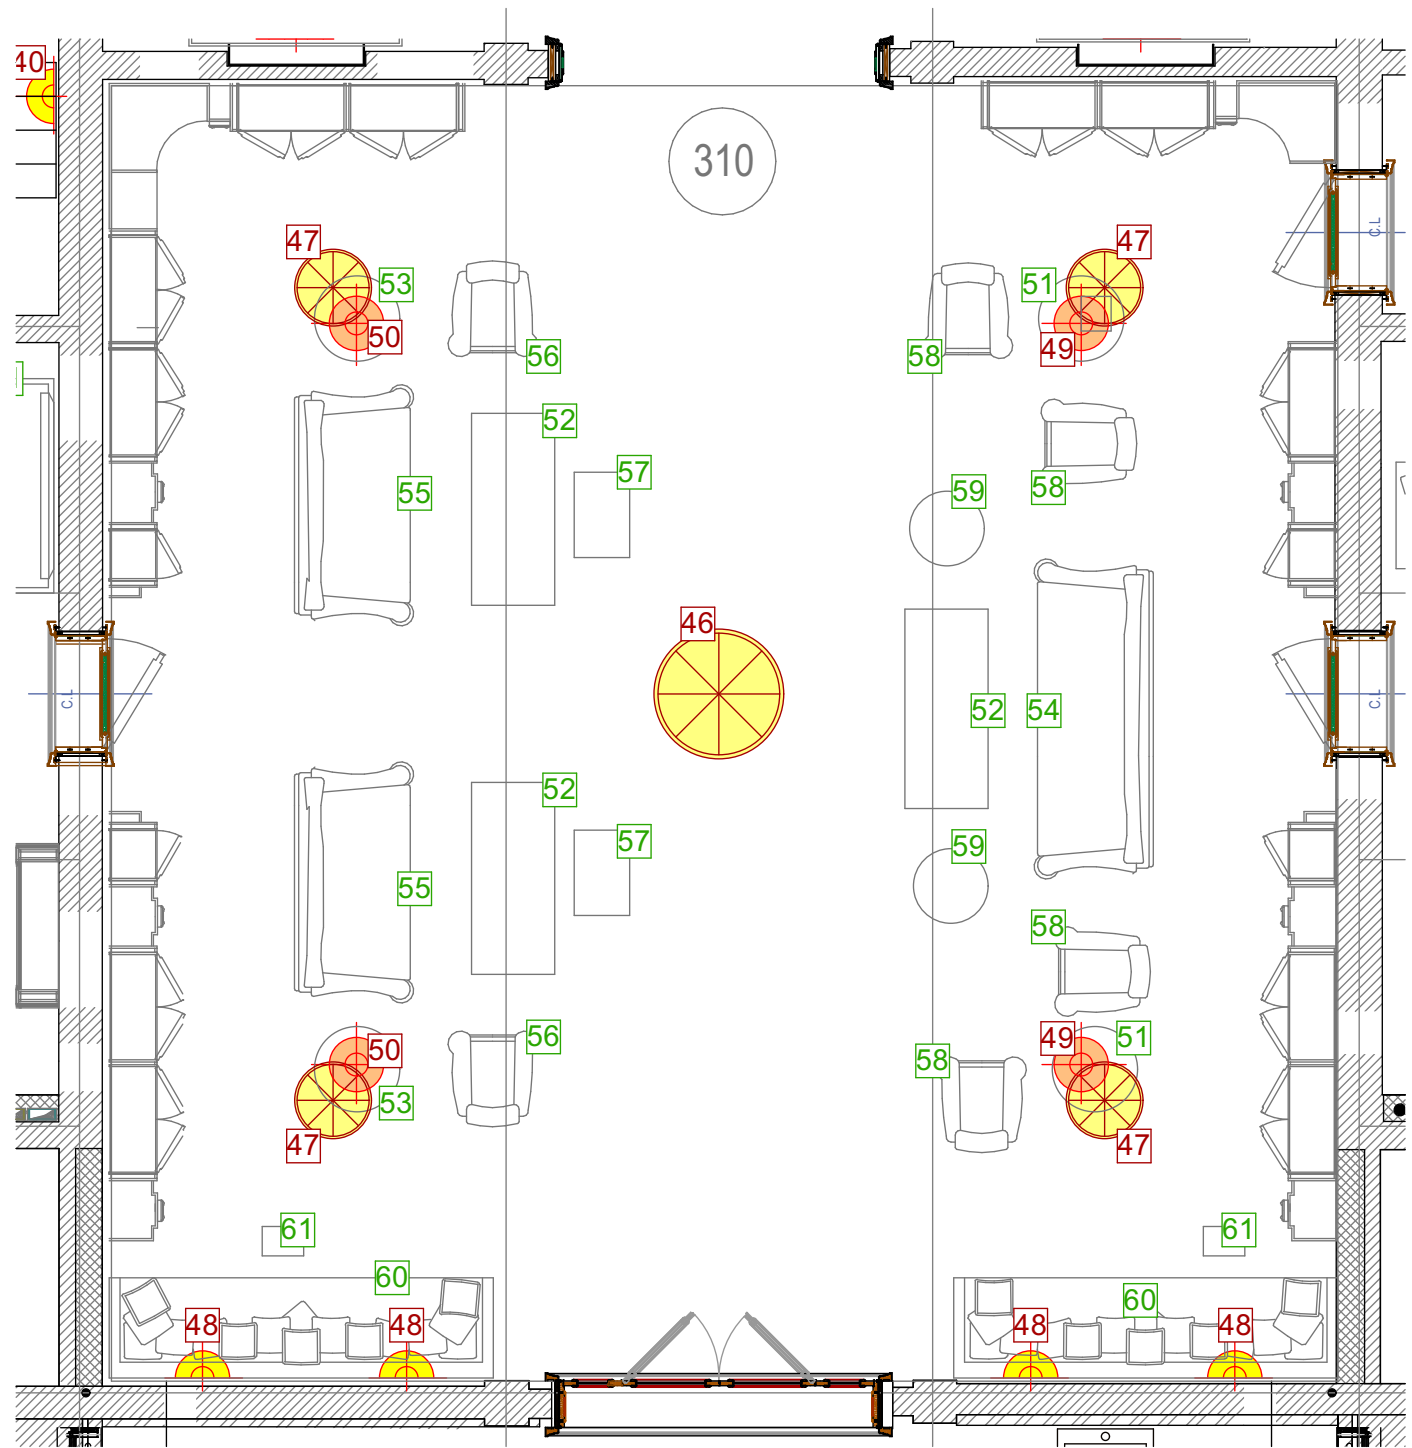

М 1:100

гное лицо

nan-Jordan 121 Dabouq, Al Khawarej 3, land No. 329
section Al Hijaz Street and Princess Iman Street

астный дом



исе№ 310. Библиотека.

Стадия	Лист	Листов
ДП		

ООО"Чарльз Камерон"

Согласовано:


Инв.№ подл.	Подп. и дата	Взам.инв.№	

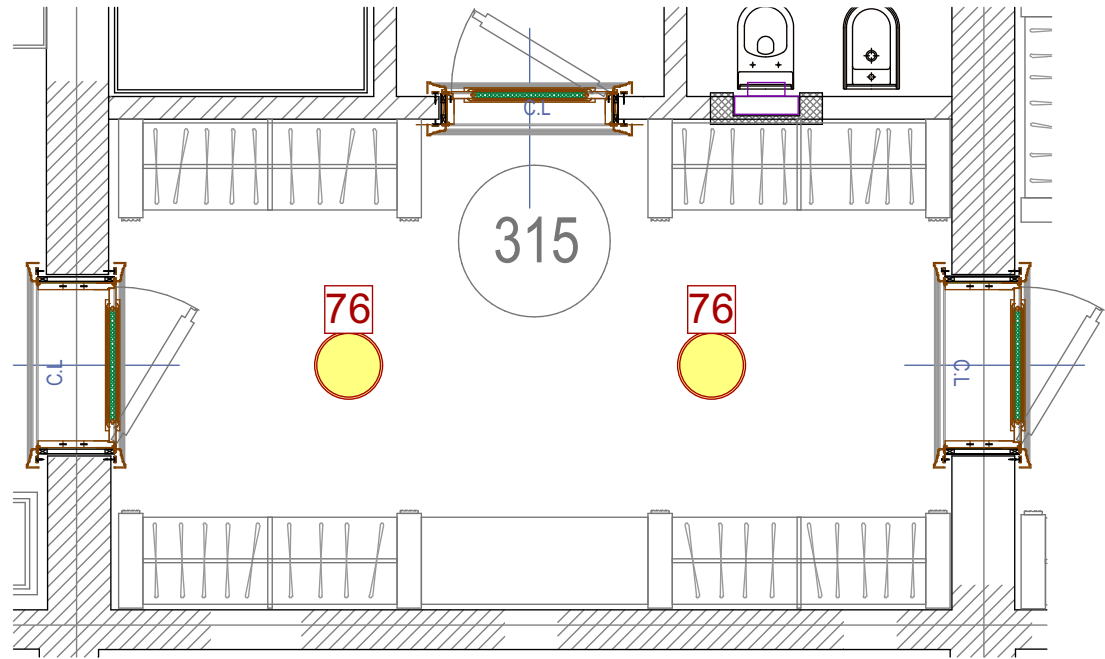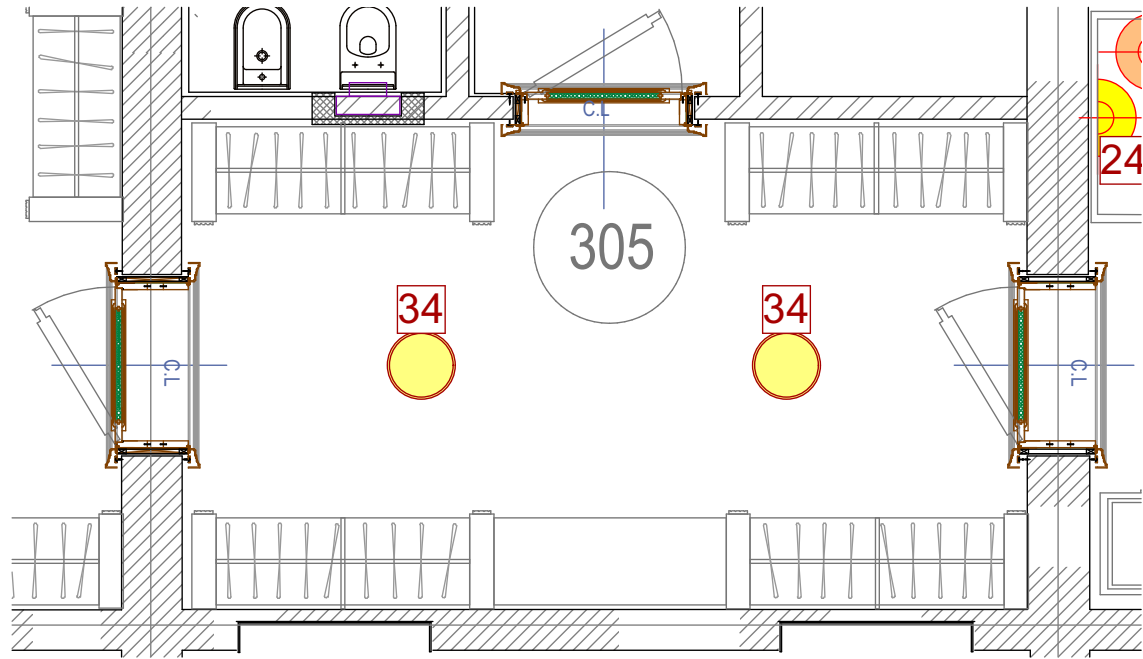

М 1:100

						Шифр: JORD			
						Заказчик: Частное лицо			
						Адресс: Amman-Jordan 121 Dabouq, Al Khawarej 3, land No. 329 Intersection Al Hijaz Street and Princess Iman Street			
Изм.	Кол.уч.	Лист	№док.	Дата	Подп.	Частный дом	Стадия	Лист	Листов
Рук.проекта		Кушнарёва					ДП		
Дизайнер		Чапланова							
Менеджер		Суханкина							
Архитектор		Уполовникова				Помещения №305,315. Гардеробные.	ООО"Чарльз Камерон"		

		Согласовано:	
Инв.№ подл.	Подп. и дата	Взам.инв.№	

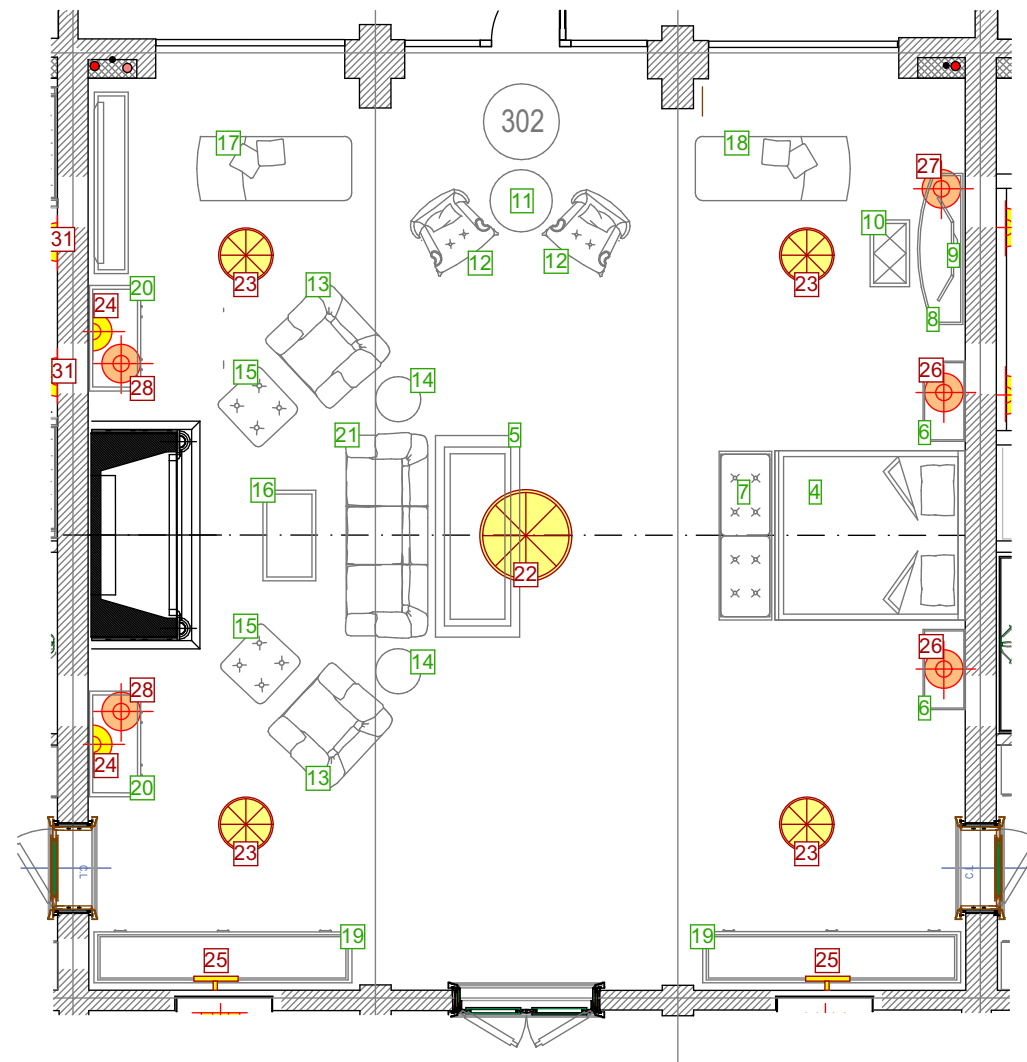

M 1:100


						Шифр: JORD					
						Заказчик: Частное лицо					
						Адресс: Amman-Jordan 121 Dabouq, Al Khawarej 3, land No. 329 Intersection Al Hijaz Street and Princess Iman Street					
Изм.	Кол.уч.	Лист	№док.	Дата	Подп.						
						Частный дом			Стадия	Лист	Листов
Рук.проекта	Кушнарёва								ДП		
Дизайнер	Чапанова										
Менеджер	Суханкина					Помещение № 302. Спальня.			ООО"Чарльз Камерон"		
Архитектор	Уполовникова										

Согласовано:

Взам. инв. №

Подп. и дата

Инв. № подл.

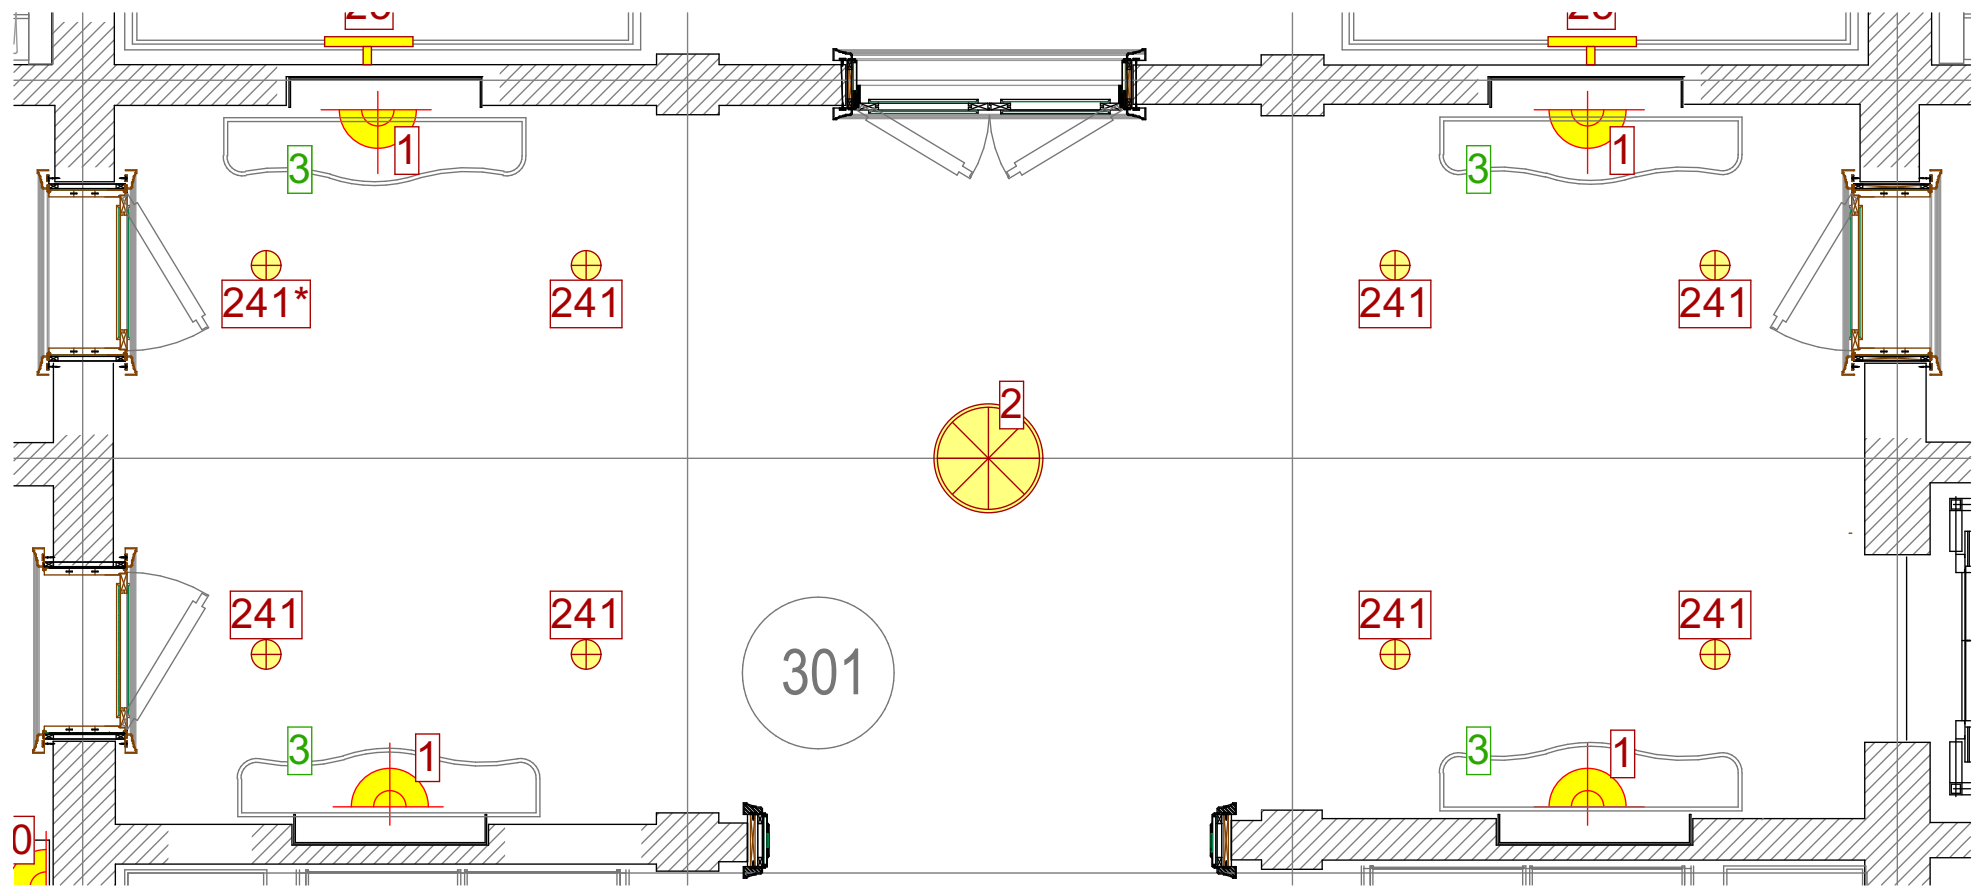

М 1:50

						Шифр: JORD			
						Заказчик: Частное лицо			
						Адресс: Amman-Jordan 121 Dabouq, Al Khawarej 3, land No. 329			
						Intersection Al Hijaz Street and Princess Iman Street			
Изм.	Кол.уч.	Лист	№док.	Дата	Подп.	Частный дом	Стадия	Лист	Листов
Рук.проекта		Кушнарёва					ДП		
Дизайнер		Чапланова							
Менеджер		Суханкина							
Архитектор		Уполовникова				Помещение №301. Холл.	ООО"Чарльз Камерон"		

ROOF
ПЛАН НА ОТМ. +10.800.
Plan on mark +10.800.

МАНСАРДА
MANSARD FLOOR

ЭКСПЛИКАЦИЯ ПОМЕЩЕНИЙ
ROOM KEY

NN	НАИМ ПОМЕЩЕНИЯ ROOM NAME	ПЛОЩАДЬ ПРИИМ AREA M ² NOTE
301	Холл Hall	54,7
302	Спальня Bedroom	139,5
303	Балкон Balcony	26,6
304	Ванная комната Bathroom	48,0
305	Гардеробная Walk in Closet	18,1
306	Гардеробная Dressing-room	82,7
307	Малая галерея Small gallery	38,4
308	Лестничный холл Stair	3,1
309	Кухня Kitchen	39,1
310	Библиотека Library	141,6
311	Кабинет Cabinet	39,8
312	Копировальная Copy-room	6,0
313	СУ WC	5,8
313a	СУ WC	5,8
314	Малая галерея Small gallery	38,7
315	Гардеробная Walk in Closet	18,1
316	Гардеробная Dressing-room	82,6
317	Ванная комната Bathroom	48,0
318	Зимний сад Orangery	81,9
319	Детская мастерская Children's studio	82,9
320	Мастерская Studio	82,8
321	Лестничный холл Stair	13,0
322	Лестничный холл Stair	11,1
323	Техническое помещение	601
324	Техническое помещение	601
325	Техническое помещение	20,2
326	Техническое помещение	20,7
327	Лифтовая шахта Elevatohaft	ma

УСЛОВНЫЕ ОБОЗНАЧЕНИЯ
СВЕТИЛЬНИКОВ:

- люстра
- светильник потолочный/подвесной
- точечный светильник
- бра
- подсветка картин
- лампа настольная
- торшер

							Шифр: JORD		
							Заказчик: Частное лицо		
							Адрес: Amman-Jordan 121 Daboug, Al Khawarj 3, land No. 329 Intersection Al Hijaz Street and Princess Inan Street		
Имя	Кол-во	Лист	Разом	Дата	Полн.				
Рук. проекта	Кушнерова						Частный дом		
Дизайнер	Чайникова						Этажи	Лист	Листов
Менеджер	Сушанова						ДП		
Архитектор	Ульянова						План расстановки мебели и осветительного оборудования. Roof floor		
							ООО"Чарльз Камерон"		

M 1:100