
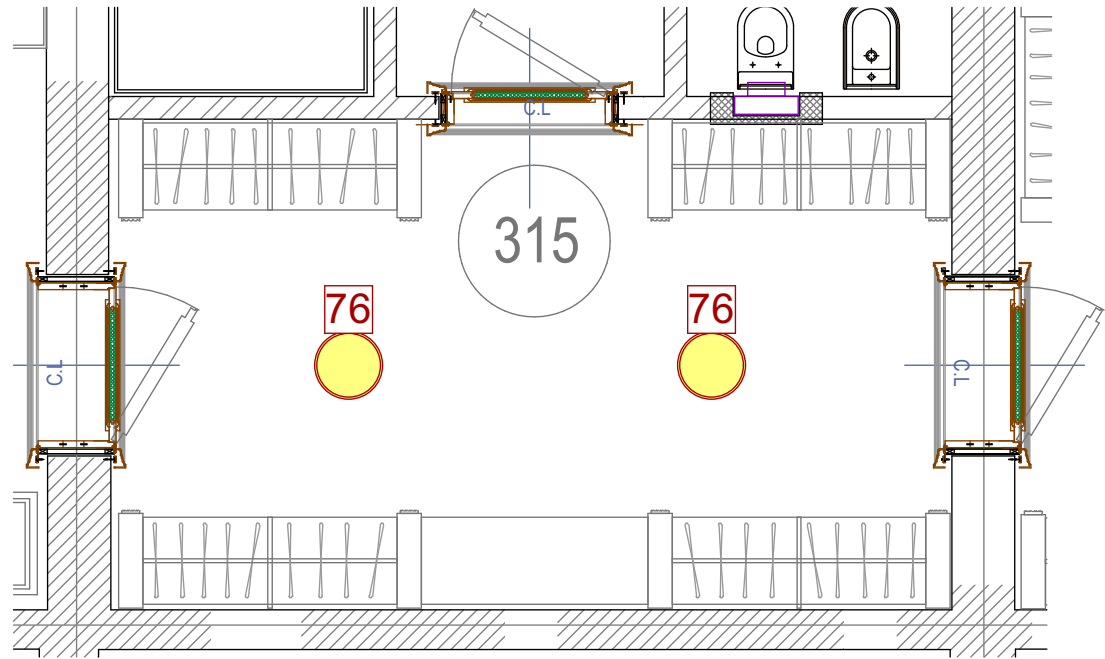


Согласовано:

Инв.№ подл.	Подп. и дата	Взам.инв.№	

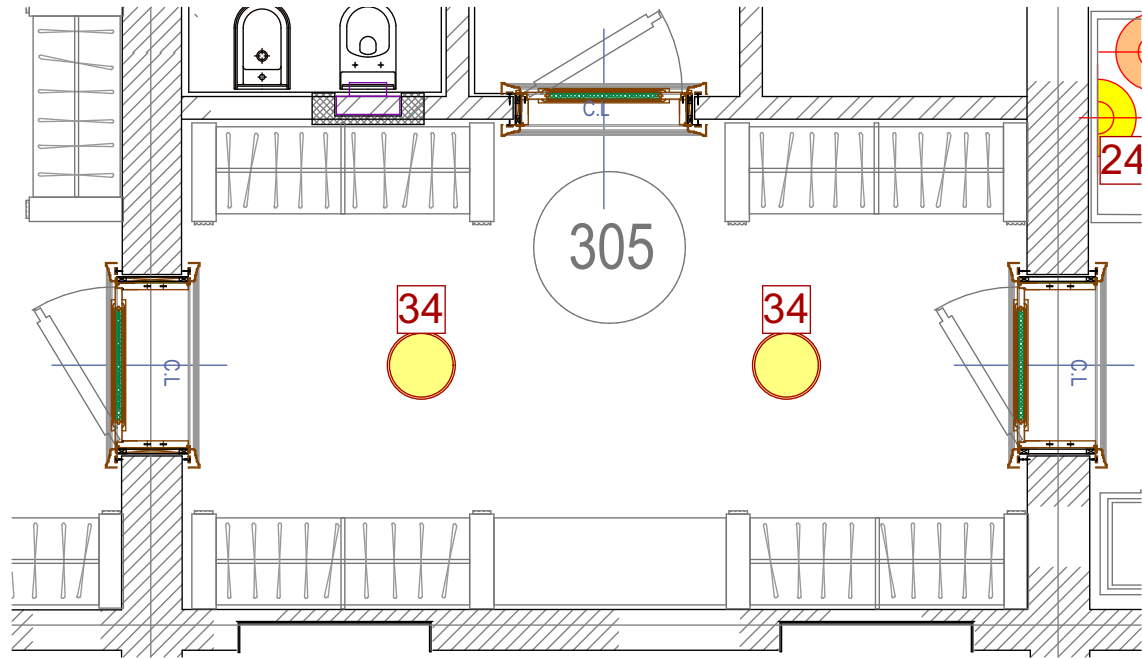

М 1:100

						Шифр: JORD			
						Заказчик: Частное лицо			
						Адресс: Amman-Jordan 121 Dabouq, Al Khawarej 3, land No. 329 Intersection Al Hijaz Street and Princess Iman Street			
Изм.	Кол.уч.	Лист	№док.	Дата	Подп.	Частный дом	Стадия	Лист	Листов
Рук.проекта		Кушнарёва					ДП		
Дизайнер		Чапланова							
Менеджер		Суханкина							
Архитектор		Уполовникова				Помещения №305,315. Гардеробные.	ООО"Чарльз Камерон"		