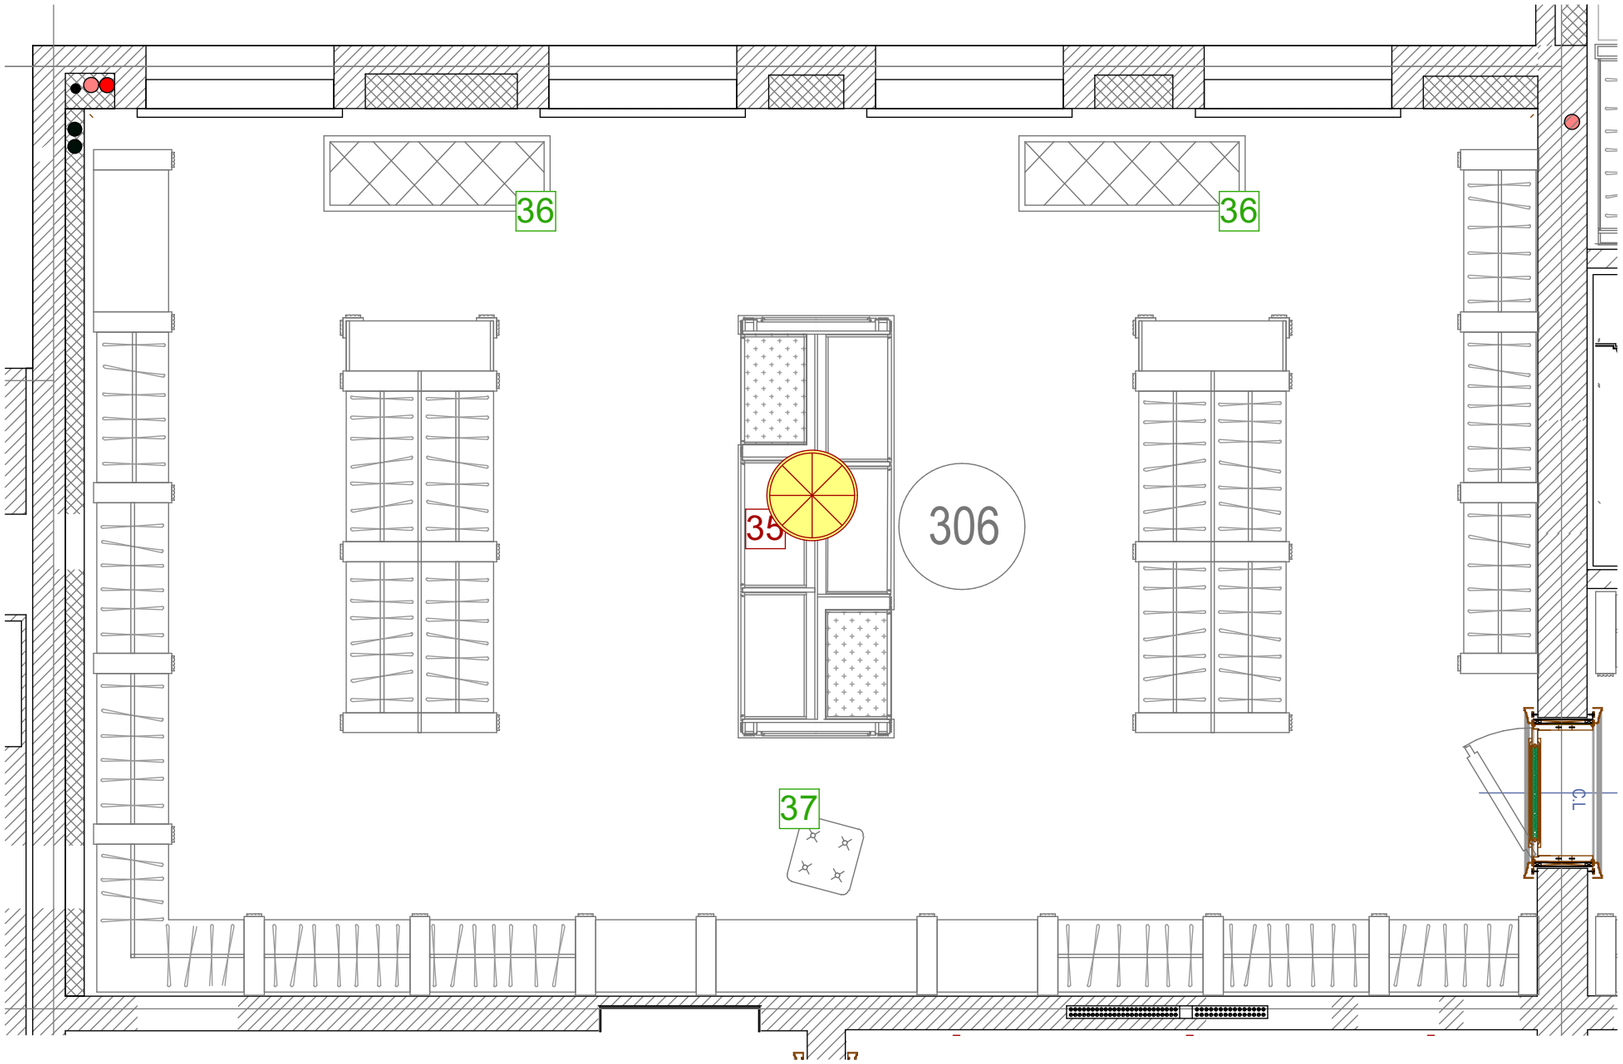

М 1:50

Согласовано:

Взам.инв.№

Подп. и дата

Инв.№ подл.

Изм.	Кол.уч.	Лист	№док.	Дата	Подп.
Рук.проекта		Кушнарёва			
Дизайнер		Чапланова			
Менеджер		Суханкина			
Архитектор		Уполовникова			

Шифр: JORD
Заказчик: Частное лицо

Адресс: Amman-Jordan 121 Dabouq, Al Khawarej 3, land No. 329
Intersection Al Hijaz Street and Princess Iman Street

Частный дом	Стадия	Лист	Листов
	ДП		
Плмещение №306. Гардеробная.	ООО"Чарльз Камерон"		