


Согласовано:

Взам. инв. №

Подп. и дата

Инв. № подл.

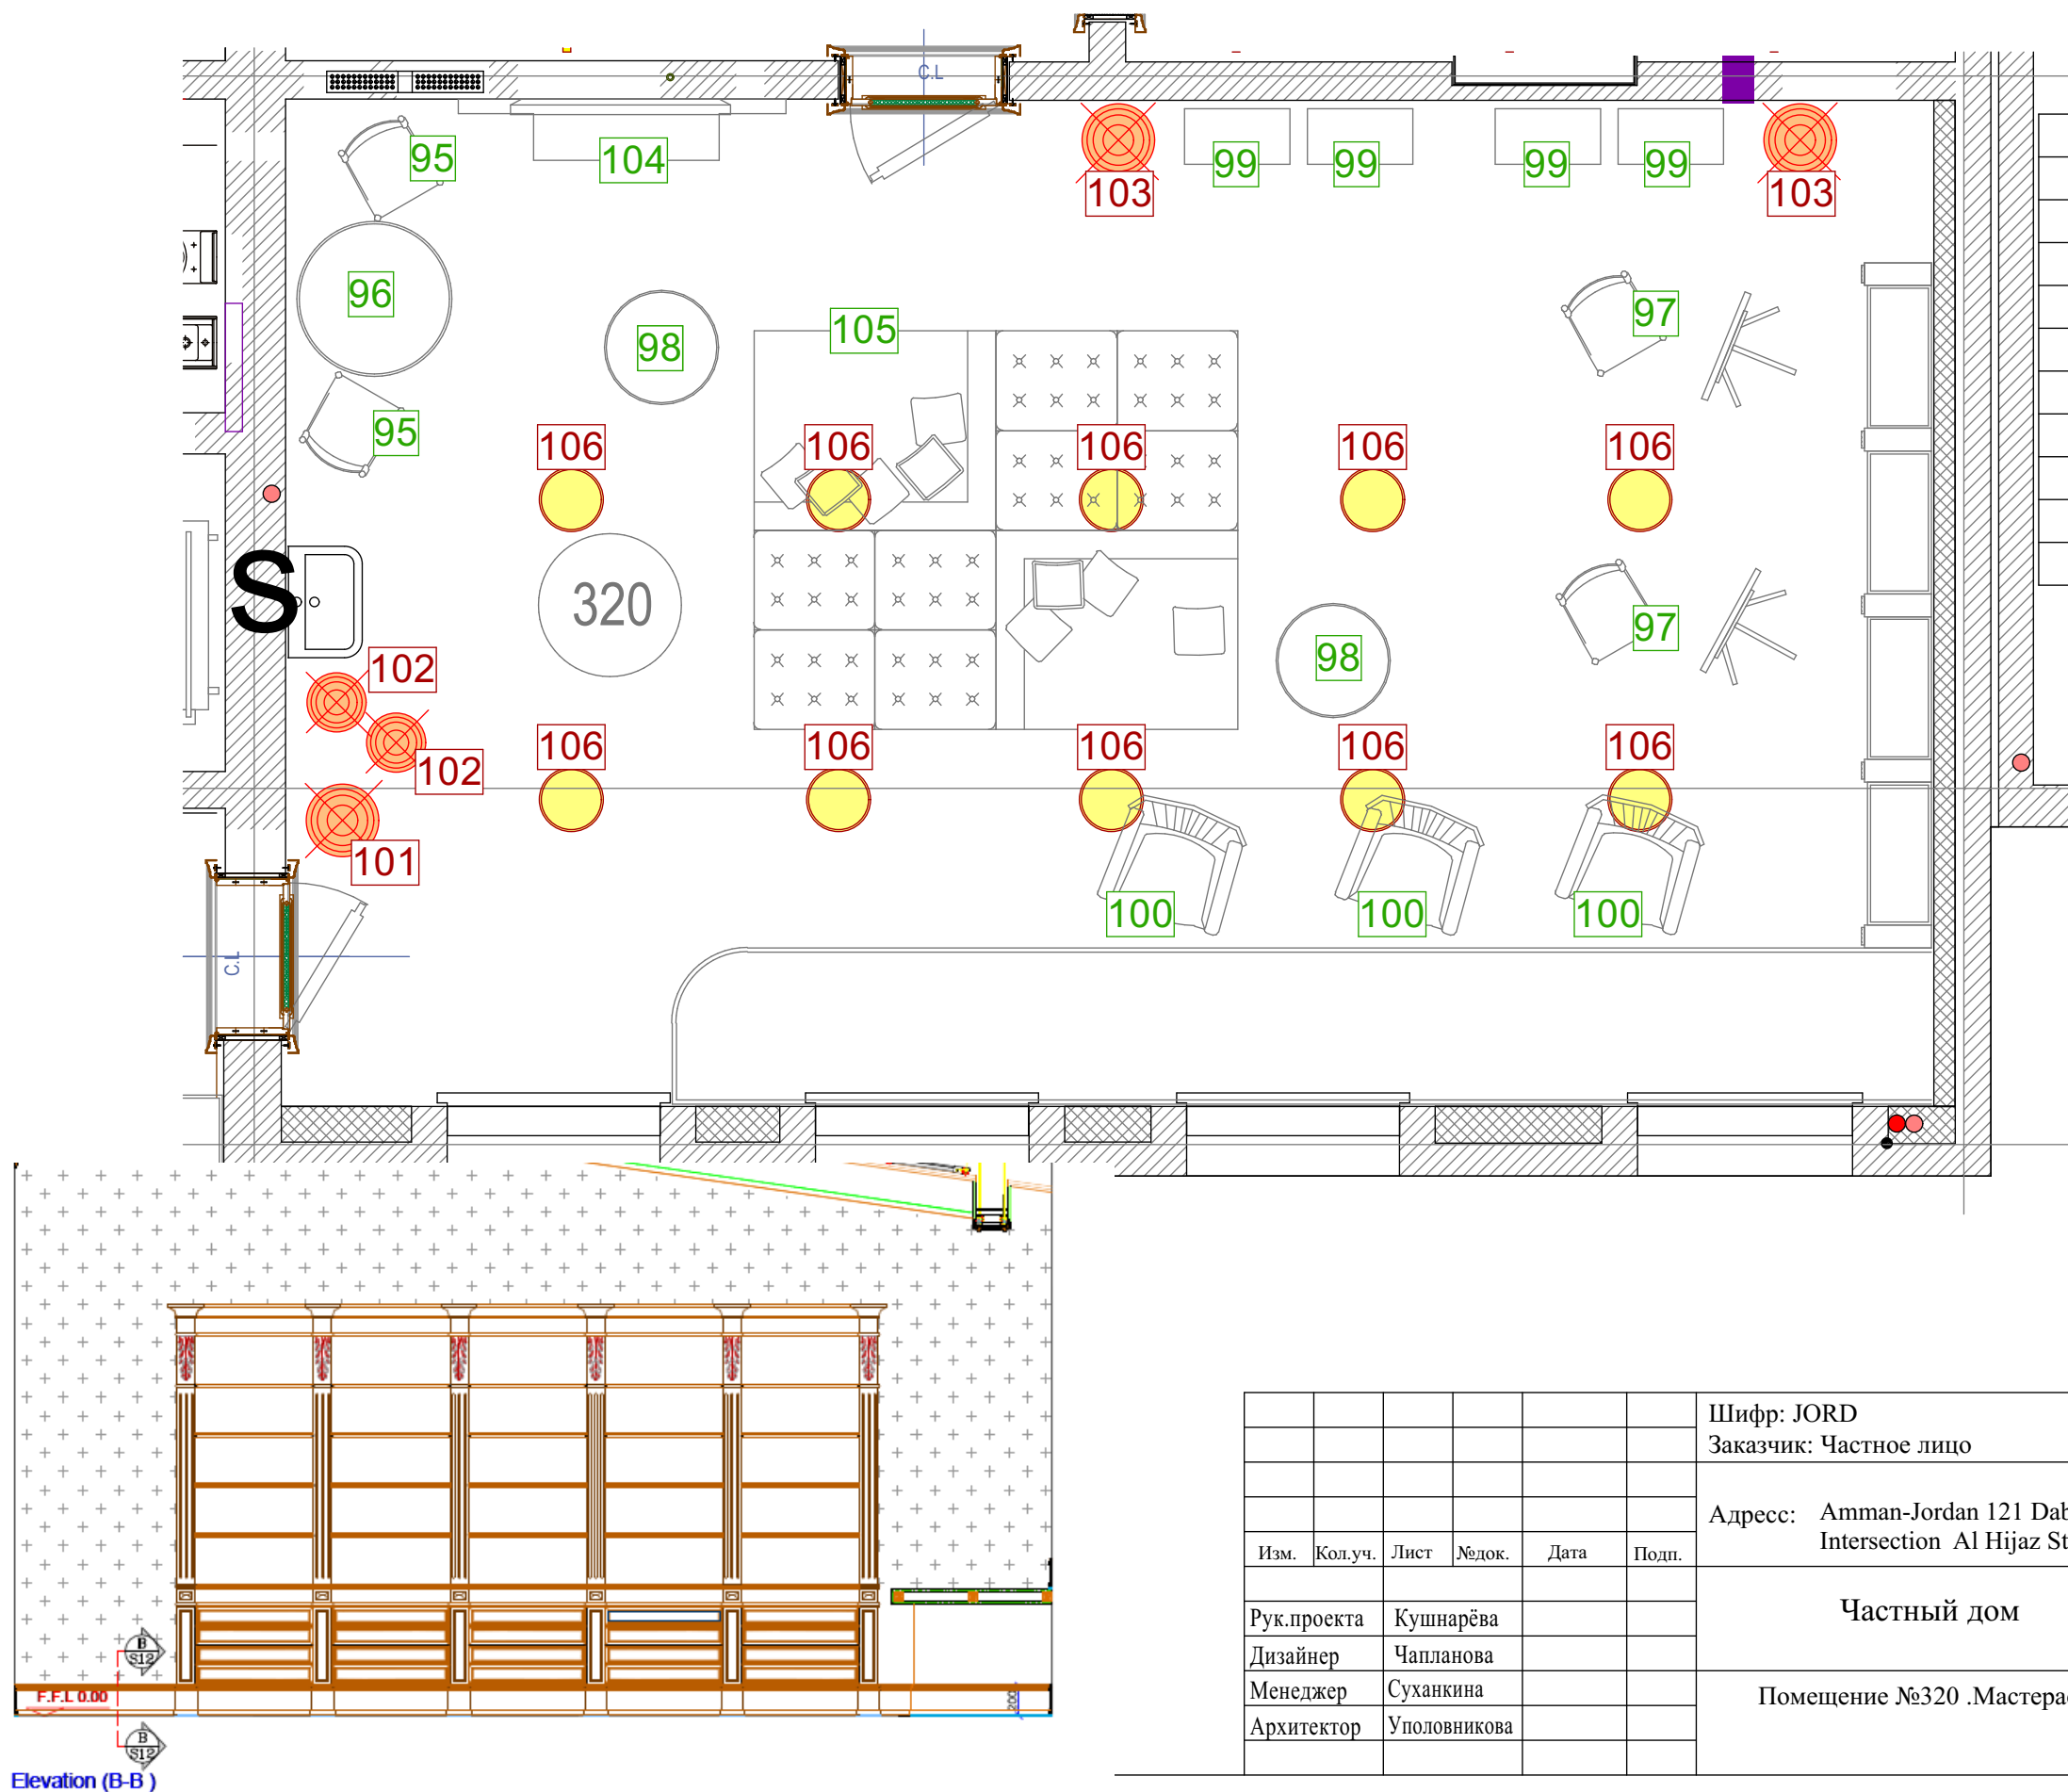

М 1:50

						Шифр: JORD				
						Заказчик: Частное лицо				
						Адресс: Amman-Jordan 121 Dabouq, Al Khawarej 3, land No. 329 Intersection Al Hijaz Street and Princess Iman Street				
Изм.	Кол.уч.	Лист	№док.	Дата	Подп.					
						Частный дом		Стадия	Лист	Листов
Рук.проекта		Кушнарёва						ДП		
Дизайнер		Чапанова								
Менеджер		Суханкина				Помещение №320 .Мастераская.		ООО"Чарльз Камерон"		
Архитектор		Уполовникова								