



CHARLES.CAMERON

ARCHITECTURE & DESIGN

1-7-7-9

ЧАСТНЫЙ ДОМ

ПО АДРЕСУ: Amman-Jordan, 121 Dabouq, Al Khawarej 3, land No. 329
Intersection Al Hijaz Street and Princess Iman Street

ДЕКОРАЦИОННОЕ ПРЕДЛОЖЕНИЕ ПО ЛАНДШАФТУ

РАЗДЕЛ ДР

РУКОВОДИТЕЛЬ ПРОЕКТА: КУШНАРЕВА О.В.

ДИЗАЙНЕР: ЧАПЛАНОВА П.О.

АРХИТЕКТОР: ЧАПЛАНОВА П.О.

МЕНЕДЖЕР: СУХАНКИНА Е.П.

				Согласовано:						Состав проекта: 1.Титульный лист 2. Состав проекта 3-8. Сводная ведомость 9. Ландшафт.План 10. FIRST.Балконы.План 11. FIRST.Балконы. 12. ROOF.Балкон.План 13. ROOF.Балкон. 14. Бангало.План 15. Бангало 16. Зона бассейна.План 17. Зона бассейна. 18. Зона для загара.План 19. Зона для загара 20. Скамья 21. Терраса.План 22. Терраса
		Взам.инв.№								
		Подп. и дата								
Инв.№ подл.										

						Шифр: JORD				
						Заказчик: Частное лицо				
						Адресс: Amman-Jordan 121 Dabouq, Al Khawarej 3, land No. 329 Intersection Al Hijaz Street and Princess Iman Street				
Изм.	Кол.уч.	Лист	№док.	Дата	Подп.	Частный дом. Ландшафт		Стадия	Лист	Листов
Рук.проекта		Кушнарёва						ДП		
Дизайнер		Чапанова								
Менеджер		Суханкина				Состав проекта.		ООО"Чарльз Камерон"		
Архитектор		Чапанова								

СВОДНАЯ ВЕДОМОСТЬ №Уличная мебель

Объект: Частный дом

Руководитель проекта: Кушнарева О.В.

Дизайнер: Чапанова П.О.

Менеджер: Суханкина Е.П.

№	Наименование	Товарная группа	Кол-во	Ед.изм
213 Балкон				
1	Стул 60x47x90h финиш mosca + подушка на стул cappuccino + декоративная подушка 50x30 - ткань: scatter cushions Lime Green	Мебель	2	шт
2	Стол 75x75x74h финиш mosca	Мебель	1	шт
246 Балкон				
3	Стол 75x75x74h финиш mosca	Мебель	2	шт
4	Стул 60x47x90h финиш mosca + подушка на стул cappuccino + декоративная подушка 50x30 - ткань: scatter cushions Lime Green	Мебель	4	шт
247 Балкон				
5	Стул 60x47x90h финиш mosca + подушка на стул cappuccino + декоративная подушка 50x30 - ткань: scatter cushions Lime Green	Мебель	2	шт
6	Стол 75x75x74h финиш mosca	Мебель	1	шт
248 Балкон				

7	Стол 75x75x74h финиш mosca	Мебель	1	шт
8	Стул 60x47x90h финиш mosca + подушка на стул cappuccino + декоративная подушка 50x30 - ткань: scatter cushions Lime Green	Мебель	2	шт
252 Балкон				
9	Стул 60x47x90h финиш mosca + подушка на стул cappuccino + декоративная подушка 50x30 - ткань: scatter cushions Lime Green	Мебель	2	шт
10	Стол 75x75x74h финиш mosca	Мебель	1	шт
303 Балкон				
11	Стол 75x75x74h финиш mosca	Мебель	1	шт
12	Кресло 58x60x89h финиш mosca, ткань cappuccino + декоративная подушка 30x50- ткань: scatter cushions Lime Green - 1 шт.	Мебель	2	шт
13	Кресло 90x90x75h финиш mosca, ткань cappuccino + декоративная подушка 50x50- ткань: scatter cushions Lime Green - 1 шт.	Мебель	2	шт
14	Стол журнальный 90x90x31h финиш mosca	Мебель	1	шт
Бангало				
15	Комплект мебели: 200x200x75 (стол+ кресла 6 шт. + пуфы 6 шт.) финиш mosca capp + подушка 30x50 в ткани Torre Cushion Red - 6 шт., подушка 50x50 в ткани Torre Cushion Red - 6 шт.	Мебель	2	компл
16	Диван финиш taupe, подушка 50x50 в ткани Caribbean stripe cushion taupe - 2 шт., подушка 30x50 в ткани Basquette cushion corallo - 3 шт.	Мебель	4	шт
17	Кресло 80x80x75h финиш taupe, подушка 30x50 в ткани Basquette cushion corallo - 1 шт.	Мебель	8	шт

18	Столик придиванный 80x40x35h финиш taupe	Мебель	8	шт
19	Столик журнальный 120x70x35h финиш taupe	Мебель	4	шт
20	Ящик для подушек 176x70x86h финиш taupe	Мебель	4	шт
21	Стол обеденный 204/292x114x75,5 см финиш off white	Мебель	2	шт
22	Стул 57x57x93h финиш cappuccino + подушка на стул 30x50 в ткани Basquette cushion sole	Мебель	24	шт
23	Диван угл.: модуль угл. 90x90x90h - 3 шт.+ центр. модуль 90x90x90h - 4 шт. финиш old cane ткань на все latte+ под. 50x50 в ткани Caribbean stripe taupe - 7 шт. + под. 30x50 Basquette cushion corallo - 4 шт.+ под. 30x50 Basquette cushion sole - 3 шт	Мебель	4	шт
24	Пуф 62x62x45p финиш old cane, ткань latte	Мебель	8	шт
25	Стол журнальный 90x90x37h финиш old cane	Мебель	8	шт
26	Стол придиванный 62x62x34h финиш old cane	Мебель	8	шт
27	Тележка 100x60x75h	Мебель	2	шт
28	Консоль 168x51x75 финиш teak w/ aluminium top	Мебель	4	шт
29	Консоль 142x46x88h финиш teak w/powder coated aluminium	Мебель	2	шт
Зона бассейна				

30	Шезлонг 200х70х37h финиш silver black + подушка на шезлонг 30х50 в ткани Basquette Clementine - 1 шт.	Мебель	16	шт
31	Столик 50х46х45h финиш teak	Мебель	16	шт
32	Диван 184х87х77h финиш teak, ткань на диван ecru + подушка 60х60 в ткани Classic Scatter Cishion Ecru - 3 шт, подушка 60х60 в ткани Basquette Clementine - 3 шт., подушка 30х50 в ткани Scatter Cushion Lime Green - 2 шт.	Мебель	1	шт
33	Кресло 83х87х77h финиш teak, ткань на кресло ecru + подушка 60х60 в ткани Basquette Clementine - 1 шт., подушка 30х50 в ткани Scatter Cushion Lime Green - 1 шт.	Мебель	2	шт
34	Столик кофейный 65х45х41 финиш teak	Мебель	4	шт
35	Столик журнальный 135х65х41 финиш teak	Мебель	1	шт
36	Качели финиш teak, ткань на качели cappuccino + подушка 50х50 в ткани Classic Scatter Cushion cappuccino - 2 шт., подушка 30х50 в ткани Basquette Clementine - 3 шт.	Мебель	2	шт
37	Высокий диванчик 156х85х131h финиш taupe, ткань на диван cappuccino + подушка 50х50 в ткани Basquette Clementine - 2 шт., подушка 30х50 в ткани Basquette Clementine -1 шт., подушка 30х30 в ткани Scatter Cushion Deep Orange - 2 шт.	Мебель	2	шт
38	Ящик для подушек 201х99х96h финиш taupe	Мебель	4	шт

39	Зонт 200x200x242 финиш cappuccino + база Flat Stanless Stell Plate Base 60x60	Мебель	8	шт
40	Зонт 300x400x282 финиш cappuccino	Мебель	1	шт
41	Стол обеденный 90x90x75h финиш teak	Мебель	4	шт
42	Стул 55x54x80h ткань cappuccino	Мебель	74	шт
43	Стол обеденный 130x73h финиш white	Мебель	2	шт
44	Стол обеденный 160x73h финиш white	Мебель	2	шт
45	Стол обеденный 185x73h финиш white	Мебель	2	шт
46	Стол обеденный 240x160x75h финиш teak	Мебель	2	шт
47	Тележка 60x100x73h	Мебель	6	шт
Зона для загара				
48	Стол барный 70x70x110h финиш mocha	Мебель	6	шт
49	Стул барный 50x75x112 финиш mocha, ткань на стул cappuccino	Мебель	12	шт
50	Стол обеденный 150x75h финиш taupe	Мебель	2	шт
51	Кресло 62x57x77h финиш taupe, ткань на сиденье Mojito mandarin ivory + подушка на кресло 30x50 в ткани Mojito Cushion mandarin ivory	Мебель	12	шт
52	Зонт 300x400x280h финиш cappuccino	Мебель	2	шт

53	Зонт 200х270х280h финиш sarrusino	Мебель	2	шт
54	Ящик для подушек 176х70х86 финиш taupe	Мебель	1	шт
Ландшафт				
55	Скамья 196х55х104 финиш teak	Мебель	8	шт
Терраса				
56	Диван угл.: модуль центр. 90х90х75h - 4 шт., модуль угл. 90х90х75h - 2 шт. финиш mocha, ткань на все sarrusino + под. 50х50 ткань Bonifacio white - 4 шт , под. 30х50 ткань Scatter Cusions Lime green - 6 шт., под.30х50 ткань Bonifacio white - 4 шт	Мебель	4	шт
57	Стол придиванный 90х45х31 финиш mocha	Мебель	12	шт
58	Стол журнальный 90х90х31h финиш mocha	Мебель	4	шт
59	Кресло 90х90х75h ткань на кресло sarrusino финиш mocha + подушка декоративная 30х50 ткань на подушку Scatter Cushions Lima Green - 1 шт.	Мебель	8	шт
60	Ящик для подушек 197х95х96 финиш mocha	Мебель	4	шт
61	Стол обеденный 210х90х74h финиш taupe	Мебель	2	шт
62	Стул 55х61х93h финиш taupe + подушка декоративная на стул 30х50 в ткани Bonifacio white - 1 шт.	Мебель	16	шт
63	Тележка 100х67х75h финиш taupe	Мебель	2	шт
64	Кашпо	Аксессуары	50	шт

Согласовано :

Взам.инв.№

Подп. и дата

Иив.№ подл.




						Шифр: JORD				АИ		
						Заказчик: Частное лицо						
						Адрес: Amman-Jordan, 121 Dabouq, Al Khawarej 3, land No. 329 Intersection Al Hijaz Street and Princess Iman Street						
Изм.	Кол.уч	Лист	№док	Дата	Подп.	Частный дом.Ландшафт				Стадия	Лист	Листов
Рук.проекта	Кушпарёва									ДП		
Дизайнер	Чапанова					FIRST.Балконы				ООО"Чарльз Камерон"		
Менеджер	Суханкина											
Архитектор	Чапанова											

Согласовано:

Взам. инв.№

Подпись и дата

Инв.№ подл.

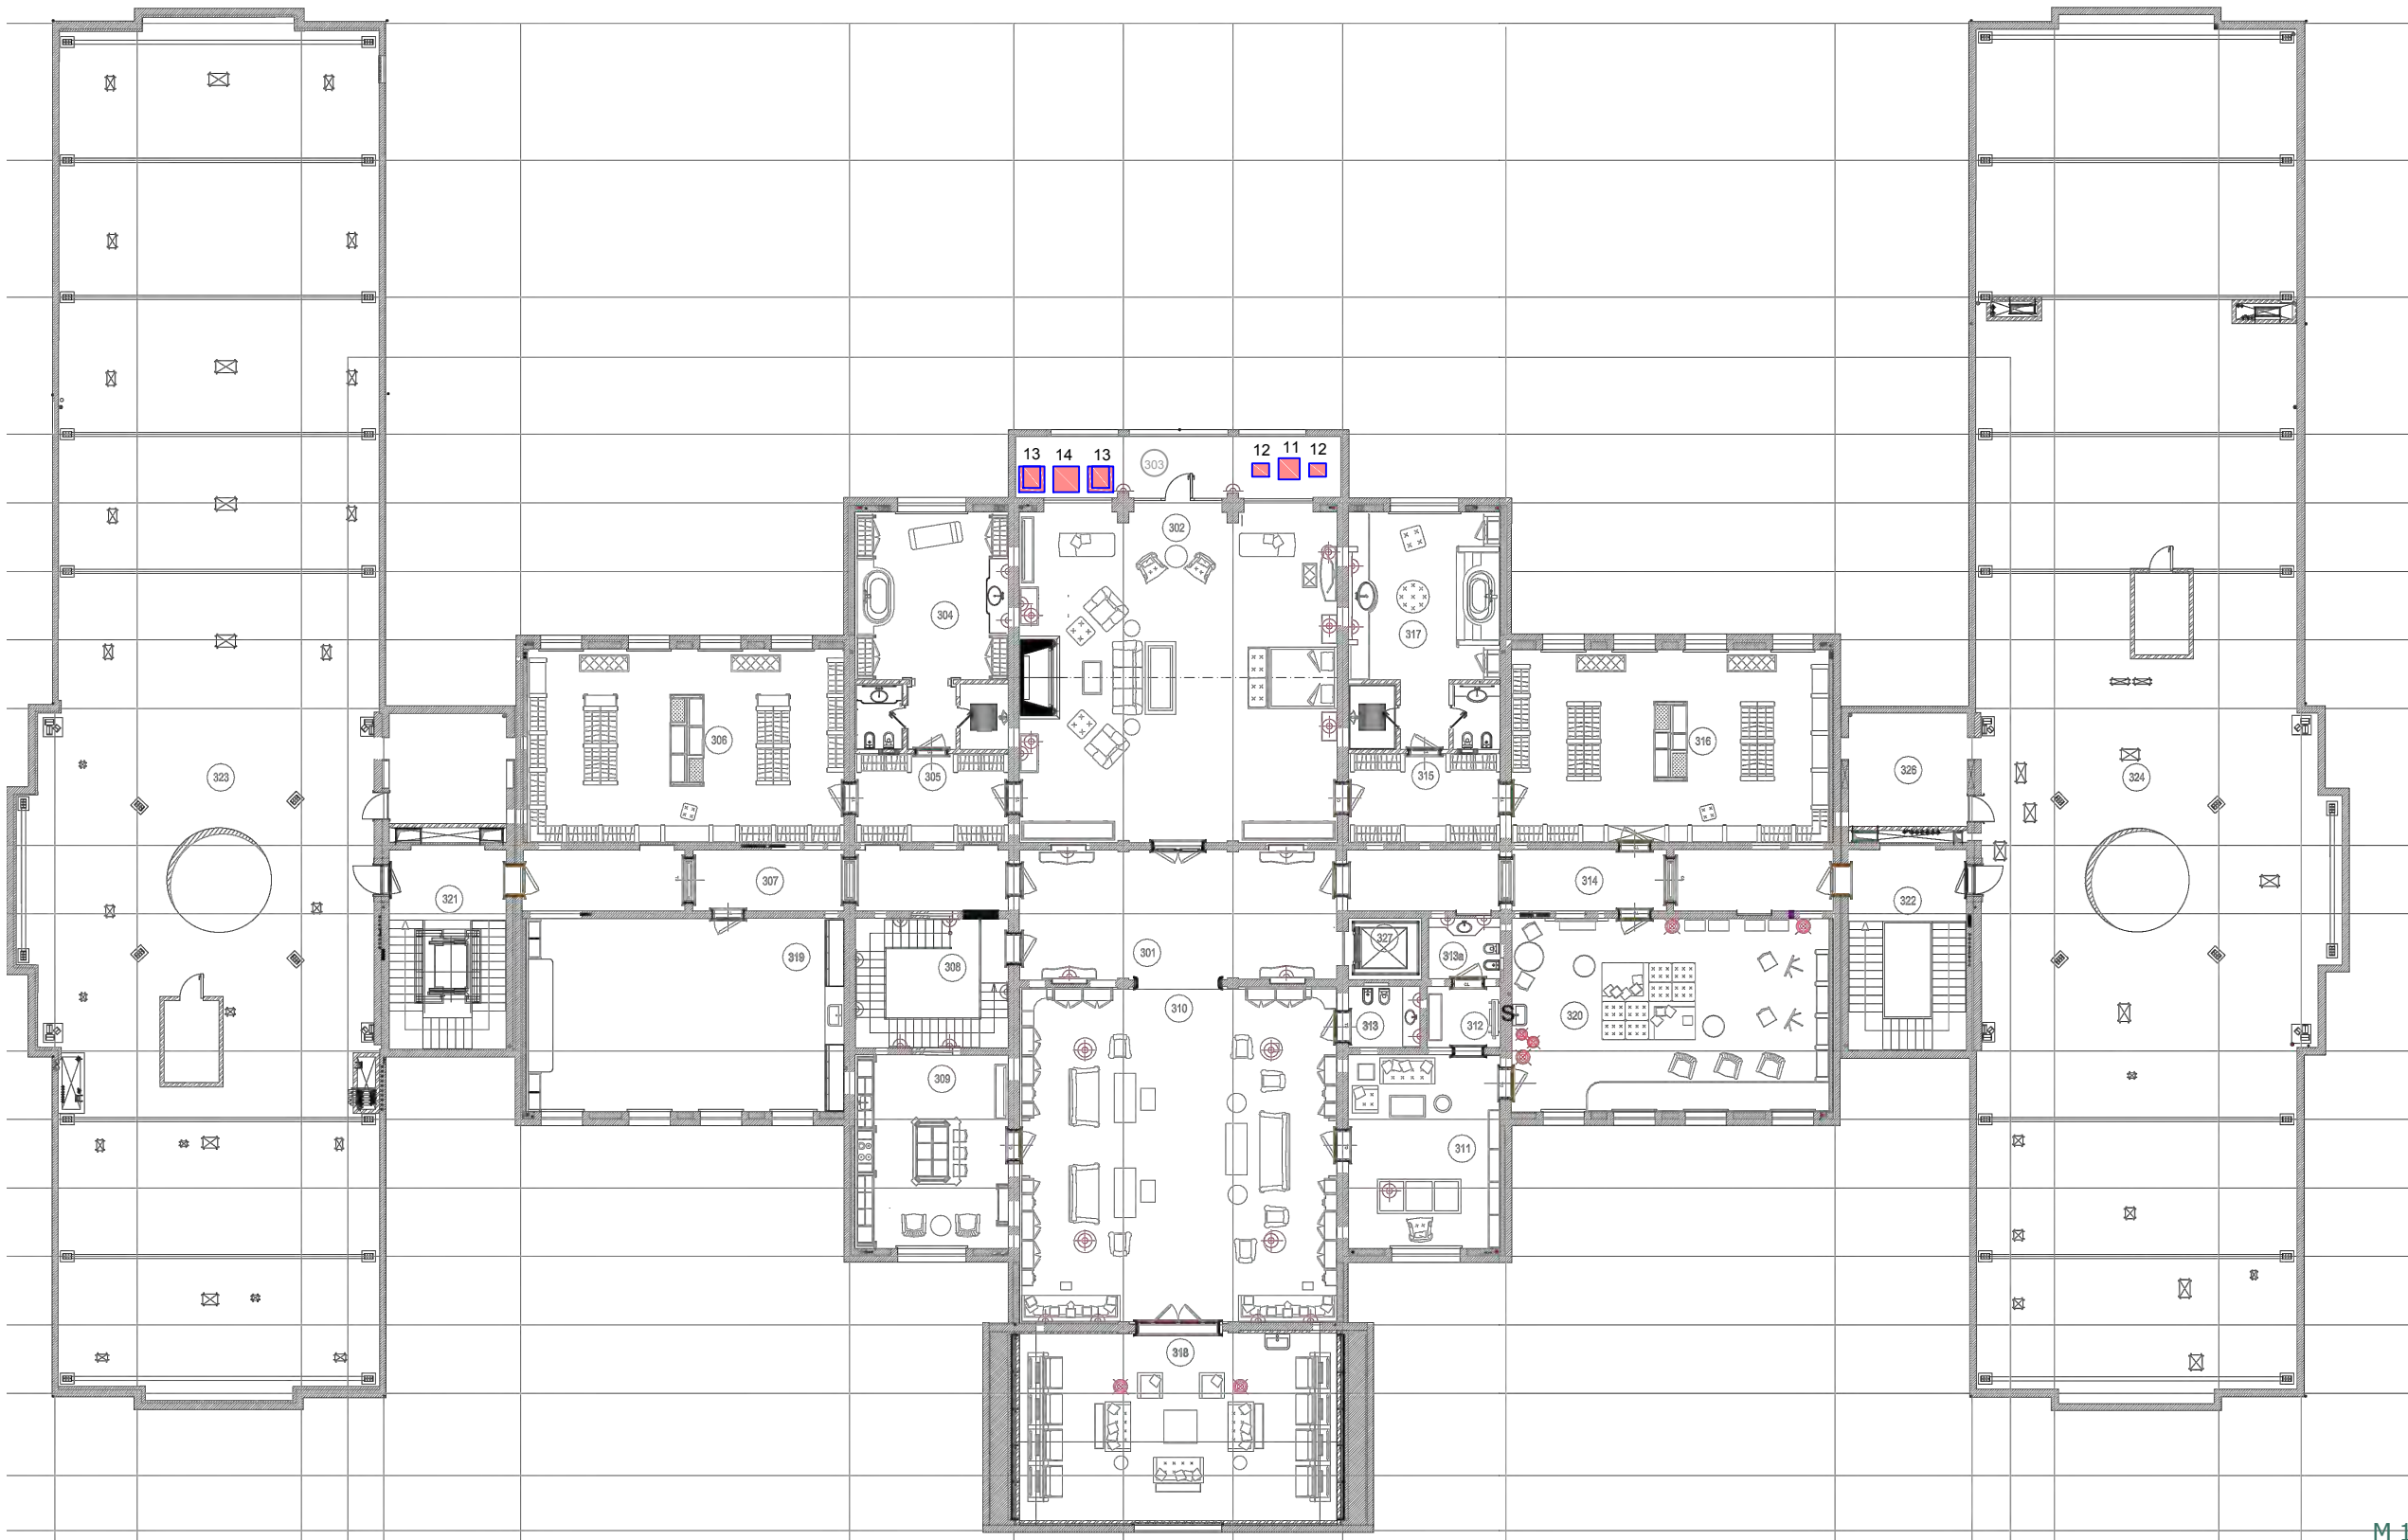

М 1:250

Изм.	Кол. уч	Лист	№ док	Дата	Подп.
Рук.проекта	Кушнарева О.В				
Архитектор	Чапланова П.О				
Дизайнер	Чапланова П.О				
Менеджер	Суханкина Е.П				

Шифр: JORD			АИ
Заказчик: Частное лицо			
Amman-Jordan, 121 Dabouq, Al Khawarej 3, land No. 329 Intersection Al Hijaz Street and Princess Iman Street			
Частный дом.Ландшафт	Стадия	Лист	Листов
	РП		
ROOF.Балкон.План	ООО "Чарльз Камерон"		

Согласовано:

Взам. инв. №


Подп. и дата

Инв. № подл.




						Шифр: JORD				АИ		
						Заказчик: Частное лицо						
						Адрес: Amman-Jordan, 121 Dabouq, Al Khawarej 3, land No. 329 Intersection Al Hijaz Street and Princess Iman Street						
Изм.	Кол.уч	Лист	№ док	Дата	Подп.	Частный дом.Ландшафт				Стадия	Лист	Листов
Рук.проекта		Кушпарёва								ДП		
Дизайнер		Чапланова				ROOF.Балкон				ООО"Чарльз Камерон"		
Менеджер		Суханкина										
Архитектор		Чапланова										

Инв.№подл.	Подпись и дата	Взам. инв.№	Согласовано:

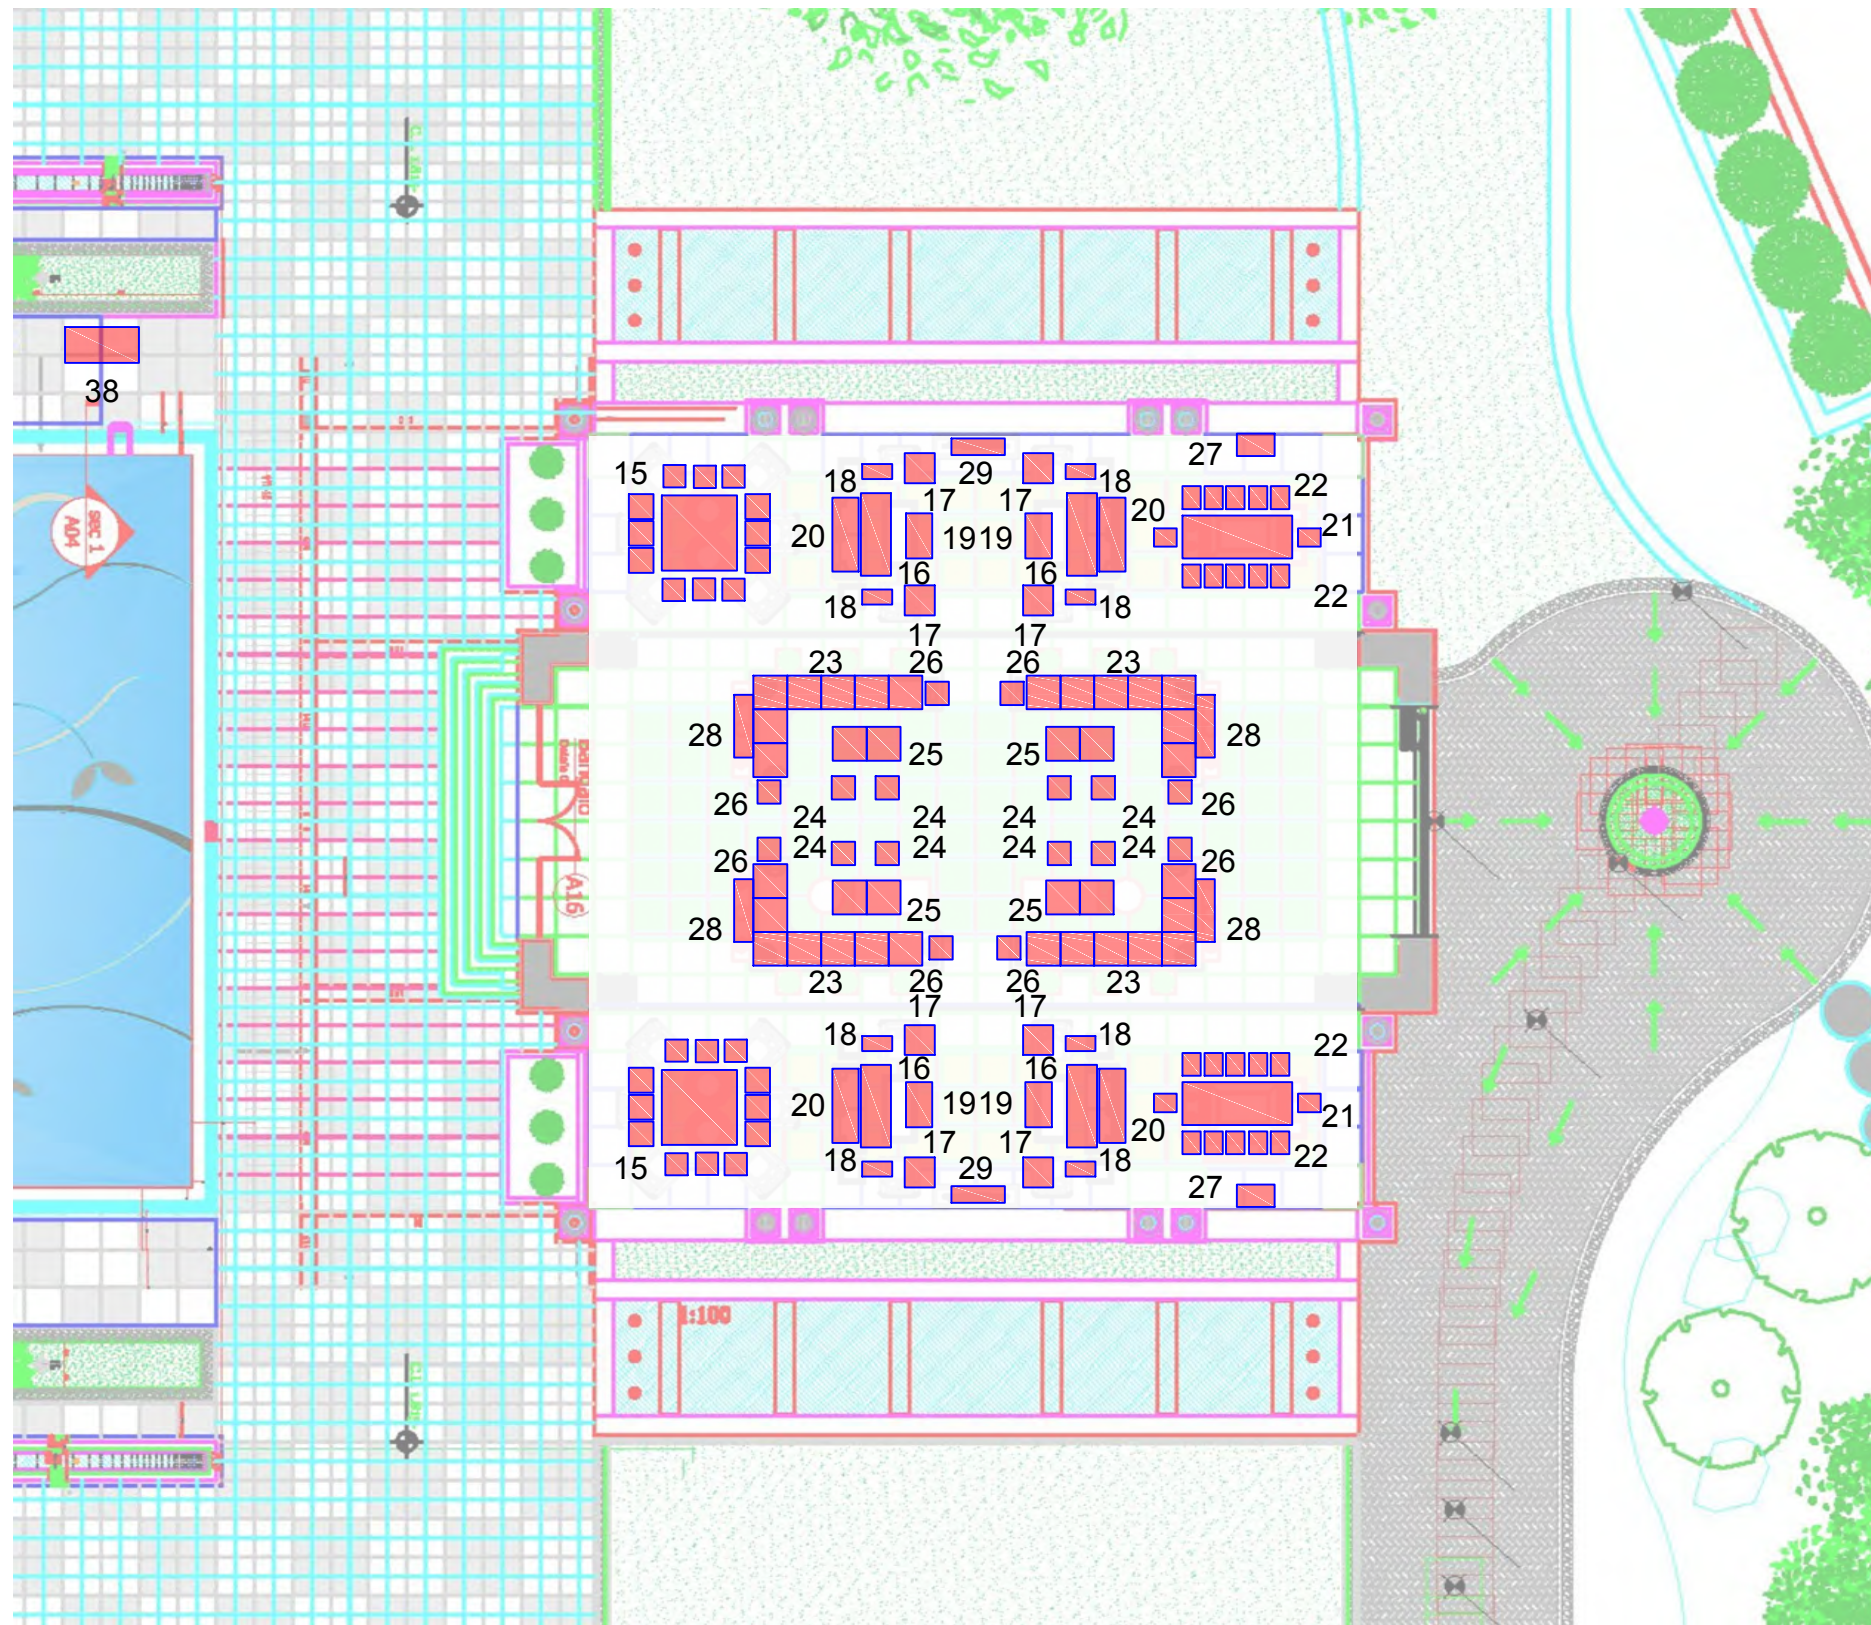

						Шифр: JORD Заказчик: Частное лицо				АИ	
						Amman-Jordan, 121 Dabouq, Al Khawarej 3, land No. 329 Intersection Al Hijaz Street and Princess Iman Street					
Изм.	Кол. уч	Лист	№ док	Дата	Подп.						
						Частный дом.Ландшафт			Стадия	Лист	Листов
Рук.проекта		Кушнарева О.В							РП		
Архитектор		Чапланова П.О				Бангало.План			ООО "Чарльз Камерон"		
Дизайнер		Чапланова П.О									
Менеджер		Суханкина Е.П									

Согласовано:			
Инь.№ подл.	Подпись и дата	Взам. инв.№	


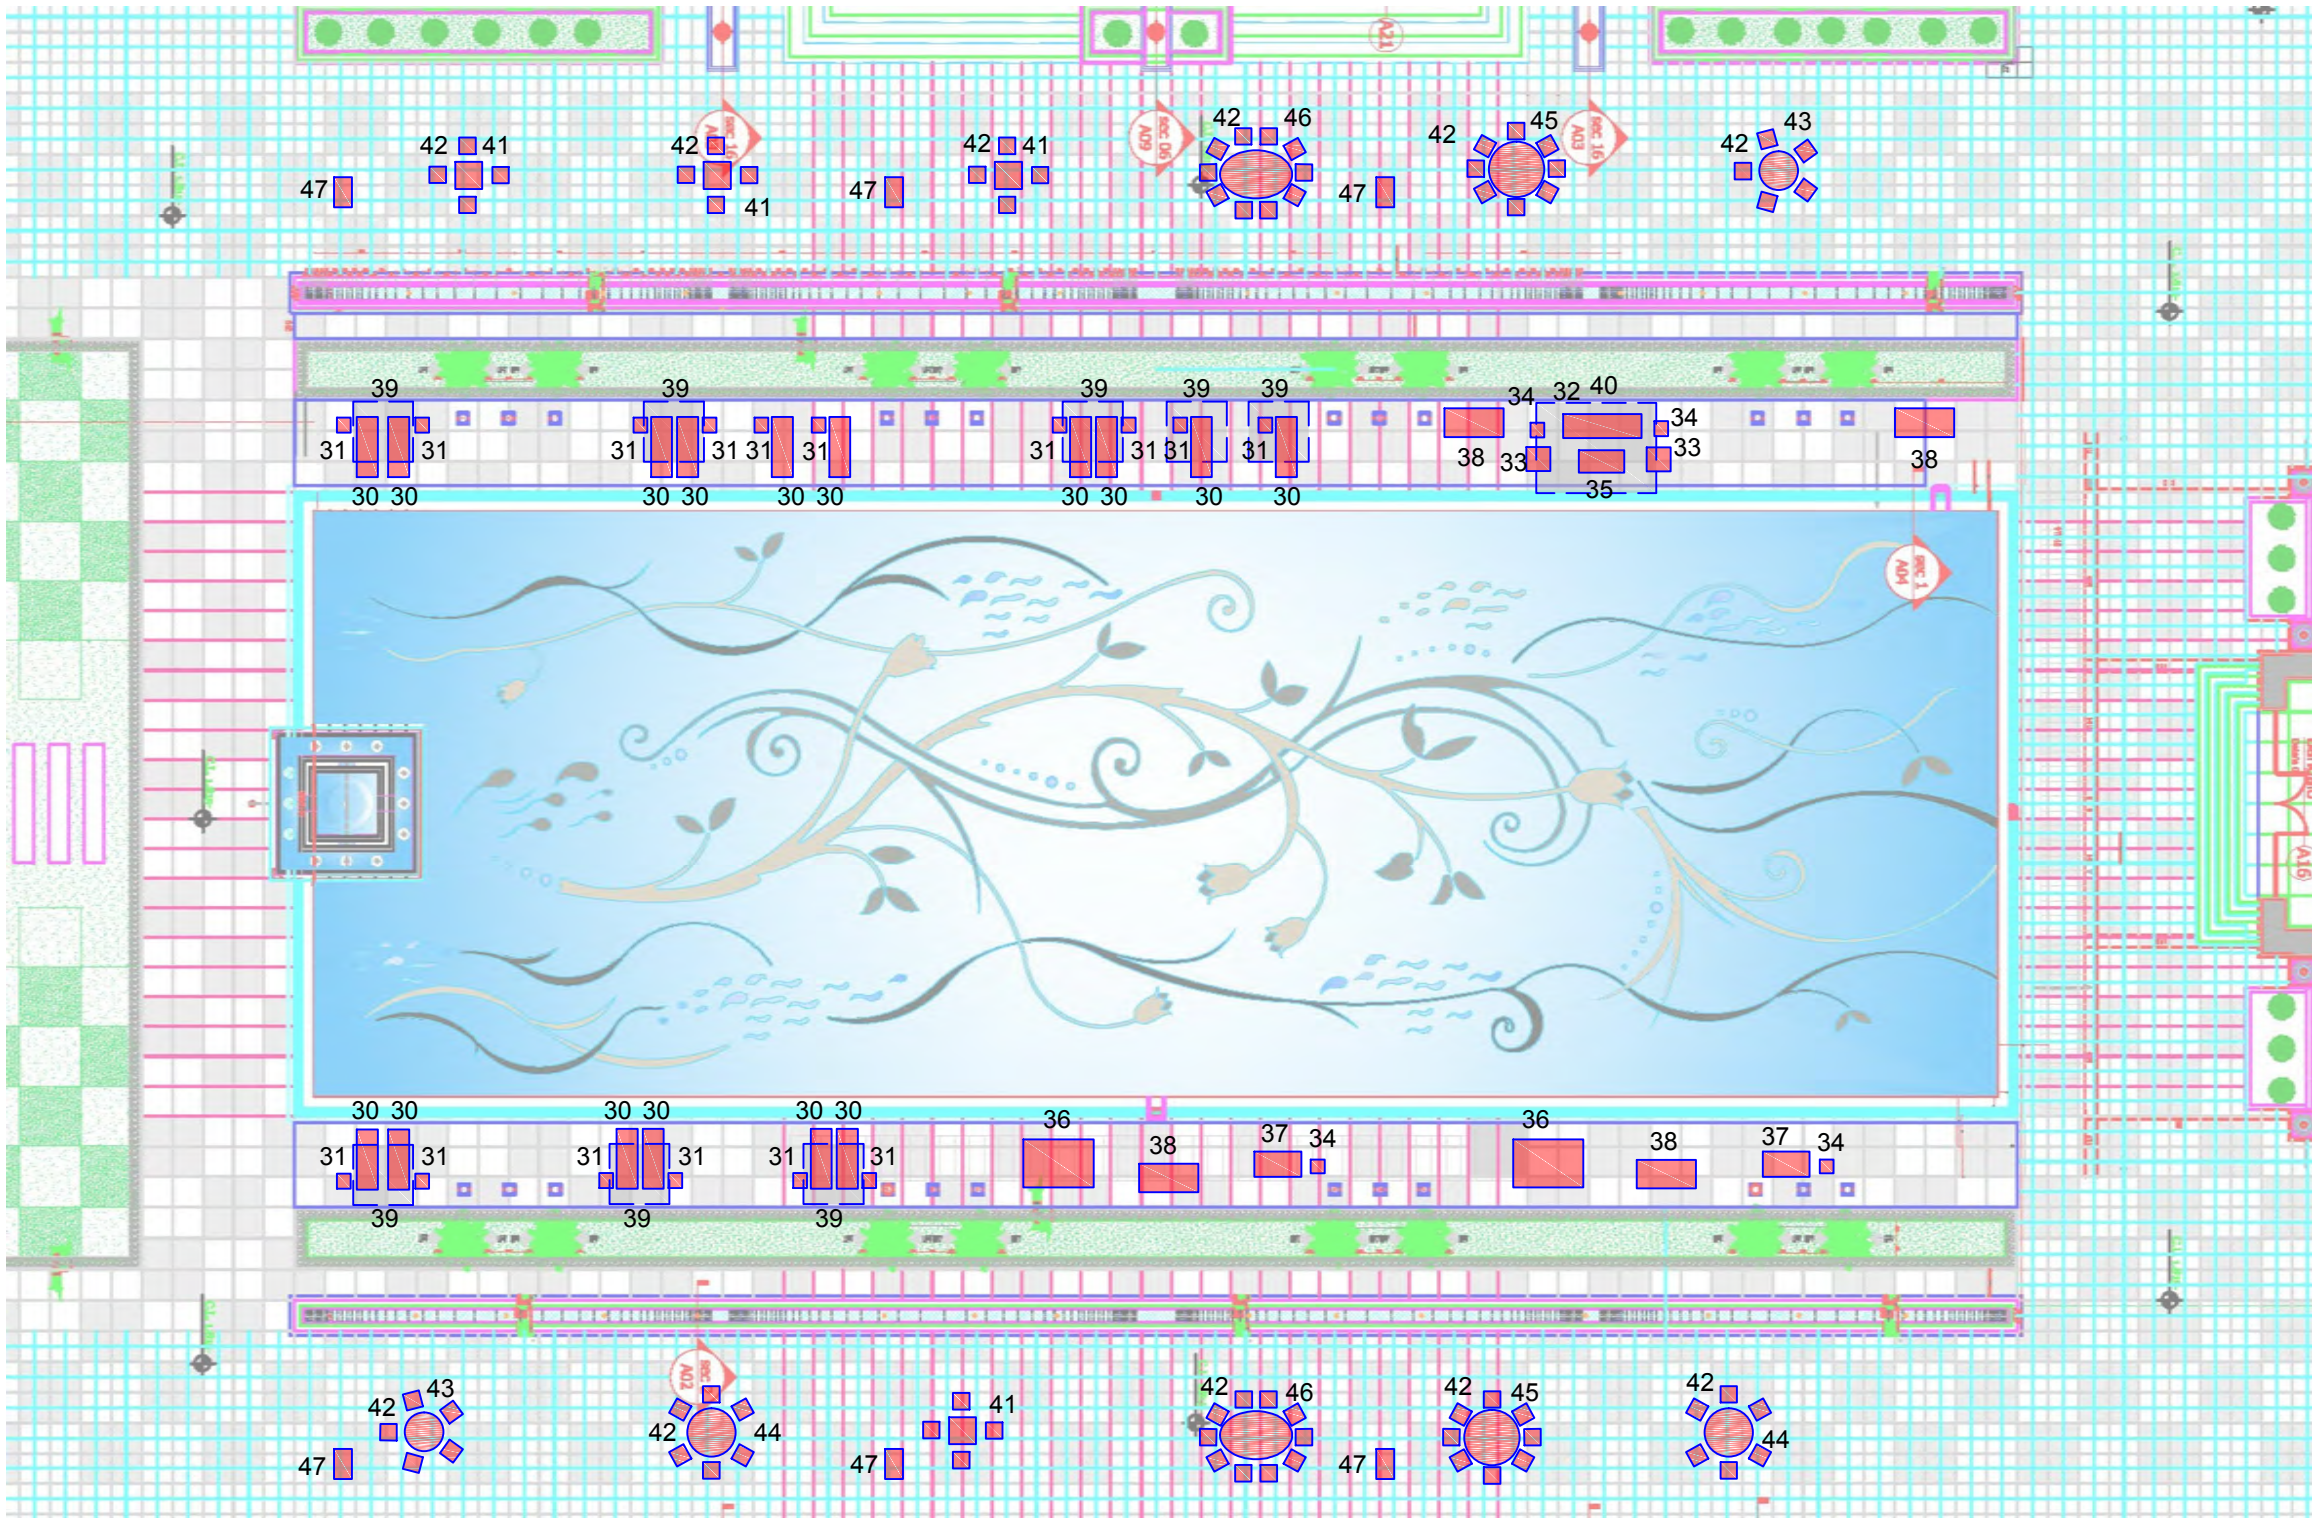


М 1:250

						Шифр: JORD				АИ		
						Заказчик: Частное лицо						
						Amman-Jordan, 121 Dabouq, Al Khawarej 3, land No. 329 Intersection Al Hijaz Street and Princess Iman Street						
Изм.	Кол. уч	Лист	№ док	Дата	Подп.					Стадия	Лист	Листов
Рук.проекта	Кушнарева О.В					Частный дом.Ландшафт				РП		
Архитектор	Чапанова П.О											
Дизайнер	Чапанова П.О					Зона бассейна.План				ООО "Чарльз Камерон"		
Менеджер	Суханкина Е.П											



Столы размером:
90х90 - 4 шт -
можно сдвигать вместе
d 130 - 2 шт.
d 160 - 2 шт.
d 185 - 2 шт.
240х160 -2 шт.

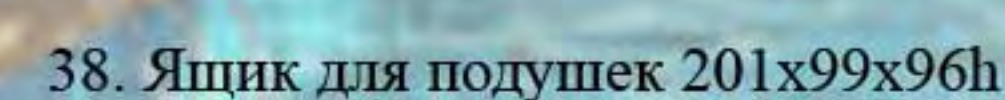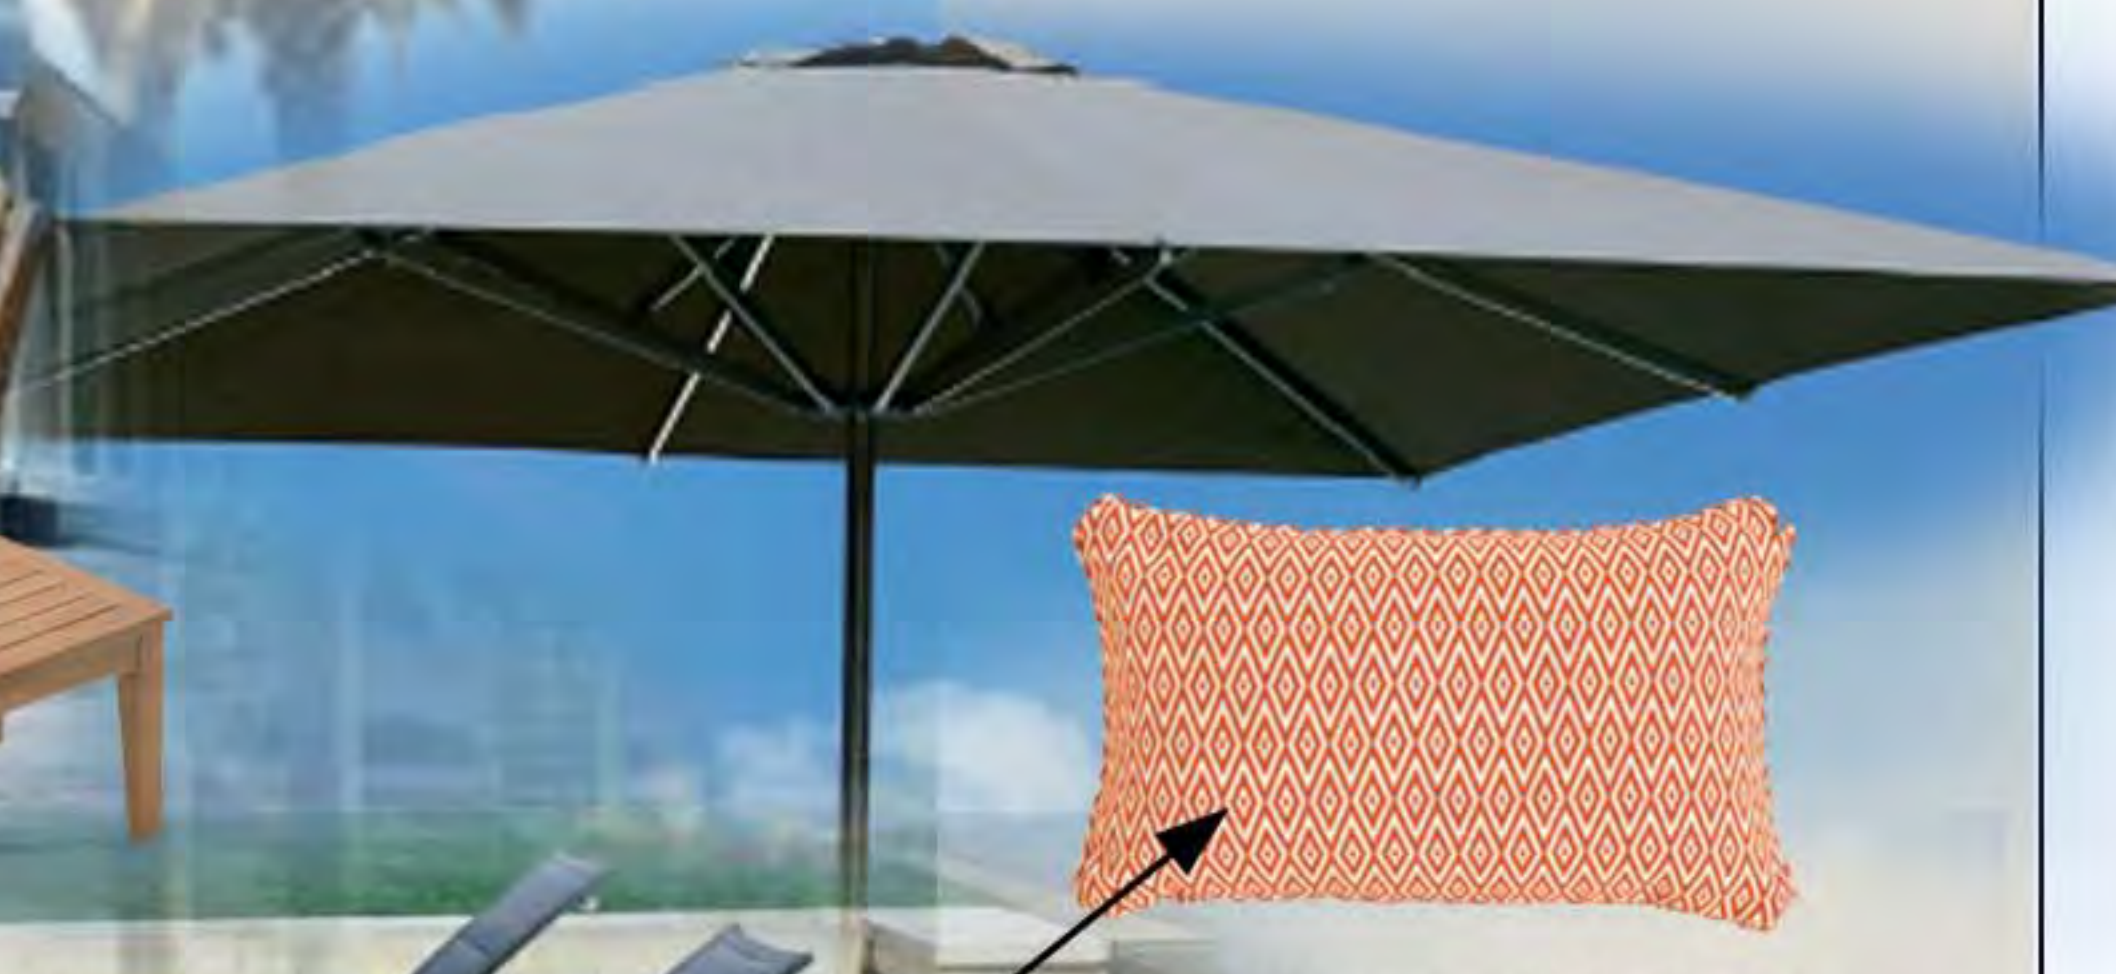

						Шифр: JORD	АИ		
						Заказчик: Частное лицо			
						Адрес: Amman-Jordan, 121 Dabouq, Al Khawarej 3, land No. 329 Intersection Al Hijaz Street and Princess Iman Street			
Изм.	Кол.уч.	Лист	№ док	Дата	Подп.				
						Частный дом.Ландшафт	Стадия	Лист	Листов
Рук.проекта		Кушпарёва					ДП		
Дизайнер		Чапанова				Зона бассейна	ООО "Чарльз Камерон"		
Мепеджер		Суханкина							
Архитектор		Чапанова							



						Шифр : JORD				АИ	
						Заказчик : Частное лицо					
						Адрес: Amman-Jordan, 121 Dabouq, Al Khawarej 3, land No. 329 Intersection Al Hijaz Street and Princess Iman Street					
Изм.	Кол.уч.	Лист	№ док.	Дата	Подп.						
						Частный дом.Ландшафт			Стадия	Лист	Листов
Рук.проекта	Кушнарёва								ДП		
Дизайнер	Чапанова					Зона для загара			ООО"Чарльз Камерон"		
Мепеджер	Суханкина										
Архитектор	Чапанова										

Согласовано:

Взам. инв. №

Подп. и дата

Иив. № подл.



55. Скамья 196x55x104

						Шифр: JORD				АИ	
						Заказчик: Частное лицо					
						Адрес: Amman-Jordan, 121 Dabouq, Al Khawarej 3, land No. 329					
						Intersection Al Hijaz Street and Princess Iman Street					
Изм.	Кол.уч	Лист	№ док	Дата	Подп.	Частный дом.Ландшафт			Стадия	Лист	Листов
Рук.проекта		Кушпарёва							ДП		
Дизайнер		Чапанова									
Менеджер		Суханкина				Скамья			ООО"Чарльз Камерон"		
Архитектор		Чапанова									

Инв.№подл.	Подпись и дата	Взам. инв.№	Согласовано:

						Шифр: JORD	АИ		
						Заказчик: Частное лицо			
						Amman-Jordan, 121 Dabouq, Al Khawarej 3, land No. 329 Intersection Al Hijaz Street and Princess Iman Street			
Изм.	Кол. уч	Лист	№ док	Дата	Подп.				
						Частный дом	Стадия	Лист	Листов
Рук.проекта		Кушнарева О.В					РП		
Архитектор		Чапанова П.О							
Дизайнер		Чапанова П.О				Терраса	ООО "Чарльз Камерон"		
Менеджер		Суханкина Е.П							

Согласовано:

Изм.№ подл.	Подп. и дата	Взам.инв.№



62. Стул 55x61x93h

63. Тележка 100x67x75h

61. Стол обеденный 210x90x74h

64. Кашпо 60x60x70h

60. Ящик для подушек 197x95x96

57. Стол придиванный 90x45x31

58. Стол журнальный 90x90x31h

56. Диван угловой 360x270x75h

59. Кресло 90x90x75h

						Шифр: JORD	АИ		
						Заказчик: Частное лицо			
						Адрес: Amman-Jordan, 121 Dabouq, Al Khawarej 3, land No. 329 Intersection Al Hijaz Street and Princess Iman Street			
Изм.	Кол.уч	Лист	№ док	Дата	Подп.		Частный дом.Ландшафт	Стадия	Лист
Рук.проекта						Терраса		ДП	
Дизайнер									
Менеджер									
Архитектор									
							ООО"Чарльз Камерон"		