


FIRST FLOOR  
ПЛАН НА ОТМ. +5,400.

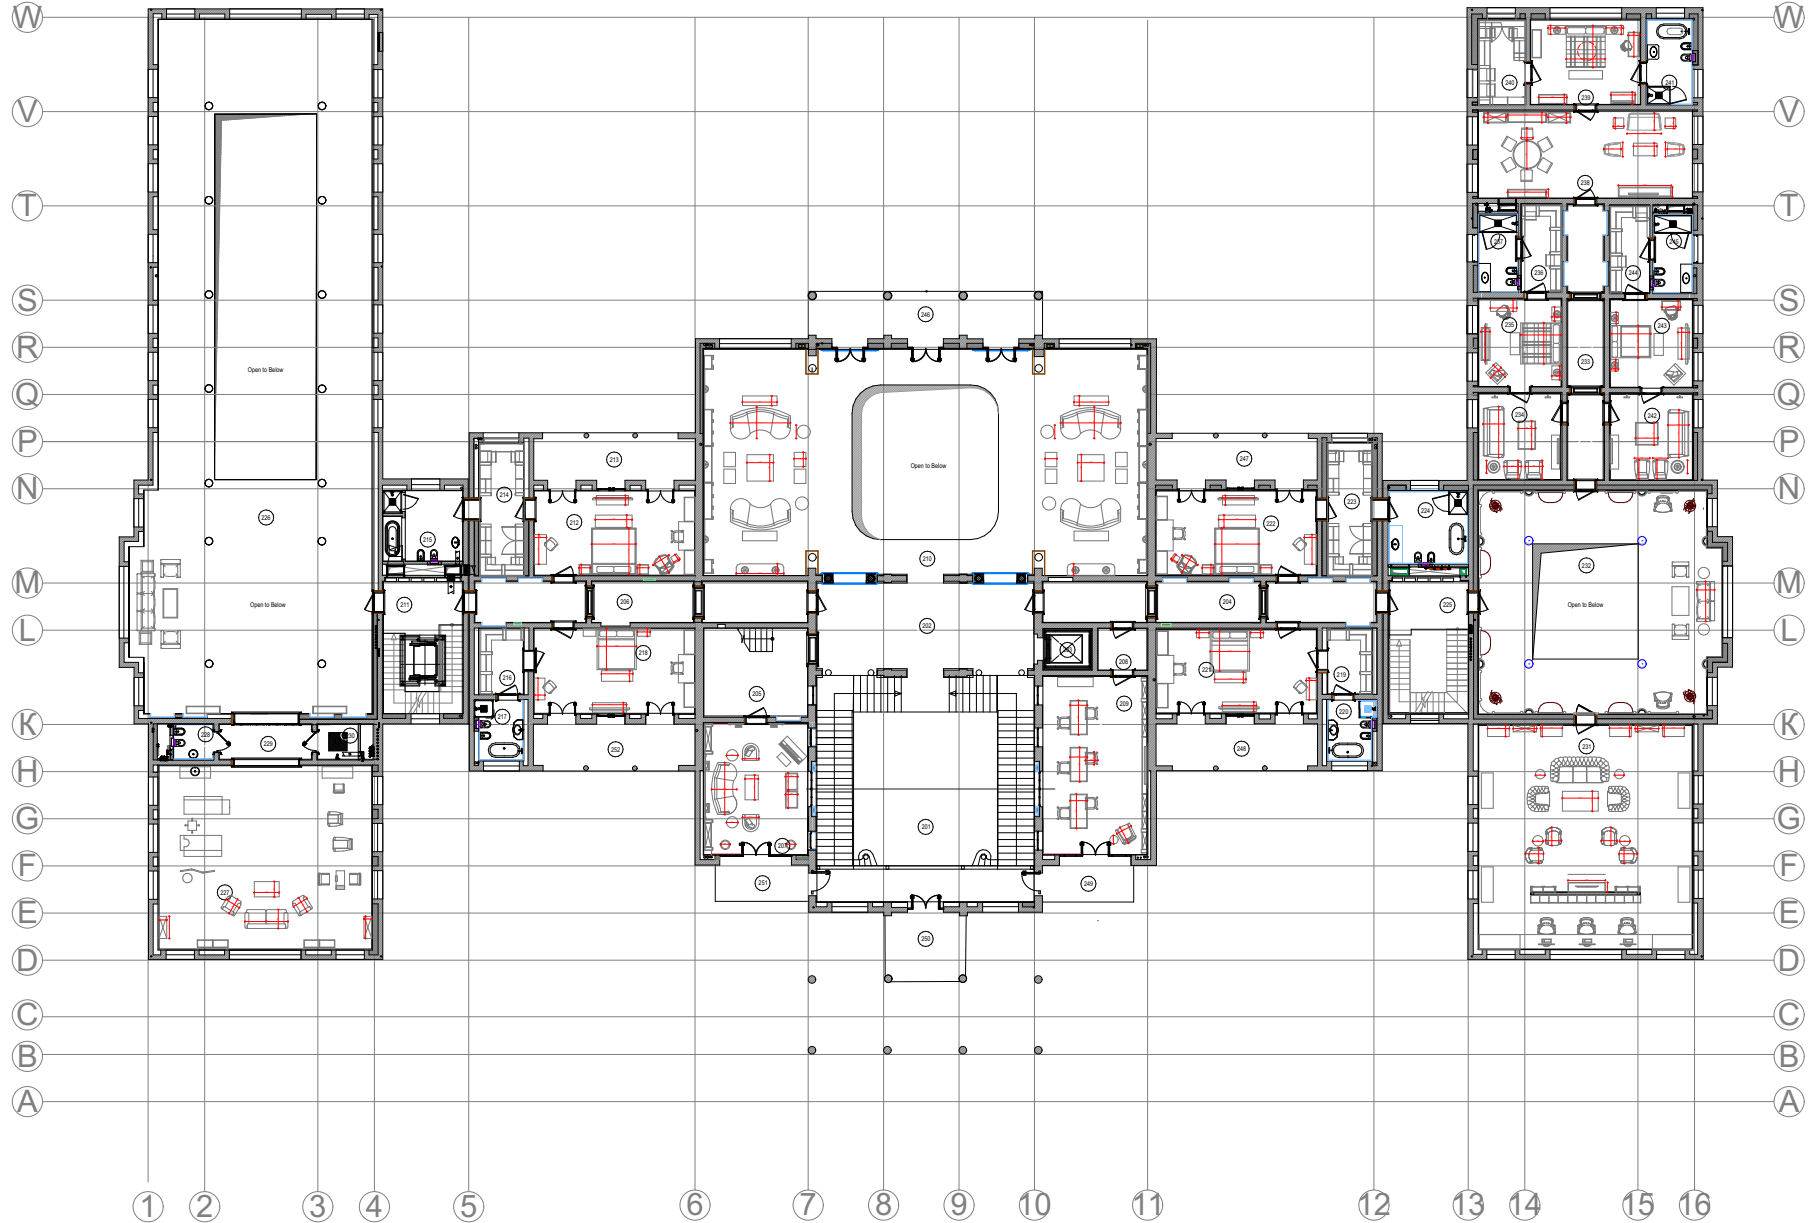

ВТОРОЙ ЭТАЖ

ROOM KEY

ЭКСПЛИКАЦИЯ ПОМЕЩЕНИЙ

| NN  | ROOM NAME<br>НАИМ. ПОМЕЩЕНИЯ                               | AREA M <sup>2</sup><br>ПЛОЩАДЬ, м <sup>2</sup> | NUMBS<br>КОЛ-ВО |
|-----|------------------------------------------------------------|------------------------------------------------|-----------------|
| 201 | Главная лестница<br>Main stair                             | 138,1                                          |                 |
| 202 | Холл<br>Hall                                               | 54,9                                           |                 |
| 203 | Лифт<br>Elevator                                           | 5,8                                            |                 |
| 204 | Галерея<br>Gallery                                         | 38,7                                           |                 |
| 205 | Лестница<br>Stair                                          | 25,9                                           |                 |
| 206 | Галерея<br>Gallery                                         | 38,6                                           |                 |
| 207 | Музыкальный класс<br>Musical class                         | 39,4                                           |                 |
| 208 | Коридор<br>Corridor                                        | 6,0                                            |                 |
| 209 | Учебный класс<br>Study Room                                | 53,2                                           |                 |
| 210 | Семейная гостиная<br>Family living room                    | 200,2                                          |                 |
| 211 | Лестничный холл с лифтом<br>Stair                          | 30,1                                           |                 |
| 212 | Спальная комната<br>Bedroom                                | 38,8                                           |                 |
| 213 | Балкон<br>Balcony                                          |                                                |                 |
| 214 | Гардеробная<br>Walk in Closet                              | 16,9                                           |                 |
| 215 | Ванная комната<br>Bathroom                                 | 19,2                                           |                 |
| 216 | Гардеробная<br>Wardrobe                                    | 9,2                                            |                 |
| 217 | Ванная комната<br>Bathroom                                 | 7,7                                            |                 |
| 218 | Спальная<br>Bedroom                                        | 39,0                                           |                 |
| 219 | Гардеробная<br>Walk in Closet                              | 8,4                                            |                 |
| 220 | Ванная комната<br>Bathroom                                 | 7,6                                            |                 |
| 221 | Спальная<br>Bedroom                                        | 39,0                                           |                 |
| 222 | Спальная<br>Bedroom                                        | 39,0                                           |                 |
| 223 | Гардеробная<br>Walk in Closet                              | 17,0                                           |                 |
| 224 | Ванная комната<br>Bathroom                                 | 19,4                                           |                 |
| 225 | Лестница<br>Stair                                          | 11,3                                           |                 |
| 226 | Общая галерея<br>Circulous Gallery                         | 307,0                                          |                 |
| 227 | Массажная и парикмахерская<br>Massage&Hairdresser's Parlor | 111,9                                          |                 |
| 228 | С/У<br>WC                                                  | 5,7                                            |                 |
| 229 | Холл<br>Hall                                               | 9,5                                            |                 |
| 230 | Душевая<br>Shower room                                     | 5,7                                            |                 |
| 231 | Игровая<br>Playing room                                    | 136,5                                          |                 |
| 232 | Общая галерея<br>Circulous Gallery                         | 149,2                                          |                 |
| 233 | Галерея<br>Gallery                                         | 29,0                                           |                 |
| 234 | Гостиная<br>Living Room                                    | 20,7                                           |                 |
| 235 | Спальная<br>Bedroom                                        | 21,0                                           |                 |
| 236 | Гардеробная<br>Walk in Closet                              | 10,2                                           |                 |
| 237 | Ванная комната<br>Bathroom                                 | 10,0                                           |                 |
| 238 | Гостиная<br>Living Room                                    | 53,4                                           |                 |
| 239 | Спальная<br>Bedroom                                        | 26,4                                           |                 |
| 240 | Гардеробная<br>Wardrobe                                    | 11,5                                           |                 |
| 241 | Ванная комната<br>Bathroom                                 | 11,3                                           |                 |
| 242 | Гостиная<br>Living Room                                    | 20,7                                           |                 |
| 243 | Спальная<br>Bedroom                                        | 21,0                                           |                 |
| 244 | Гардеробная<br>Walk in Closet                              | 10,2                                           |                 |
| 245 | Ванная комната<br>Bathroom                                 | 9,8                                            |                 |
| 246 | Балкон<br>Balcony                                          |                                                |                 |