ROOF

ПЛАН НА ОТМ. +10 ,800.

Plan on mark +10 .800.

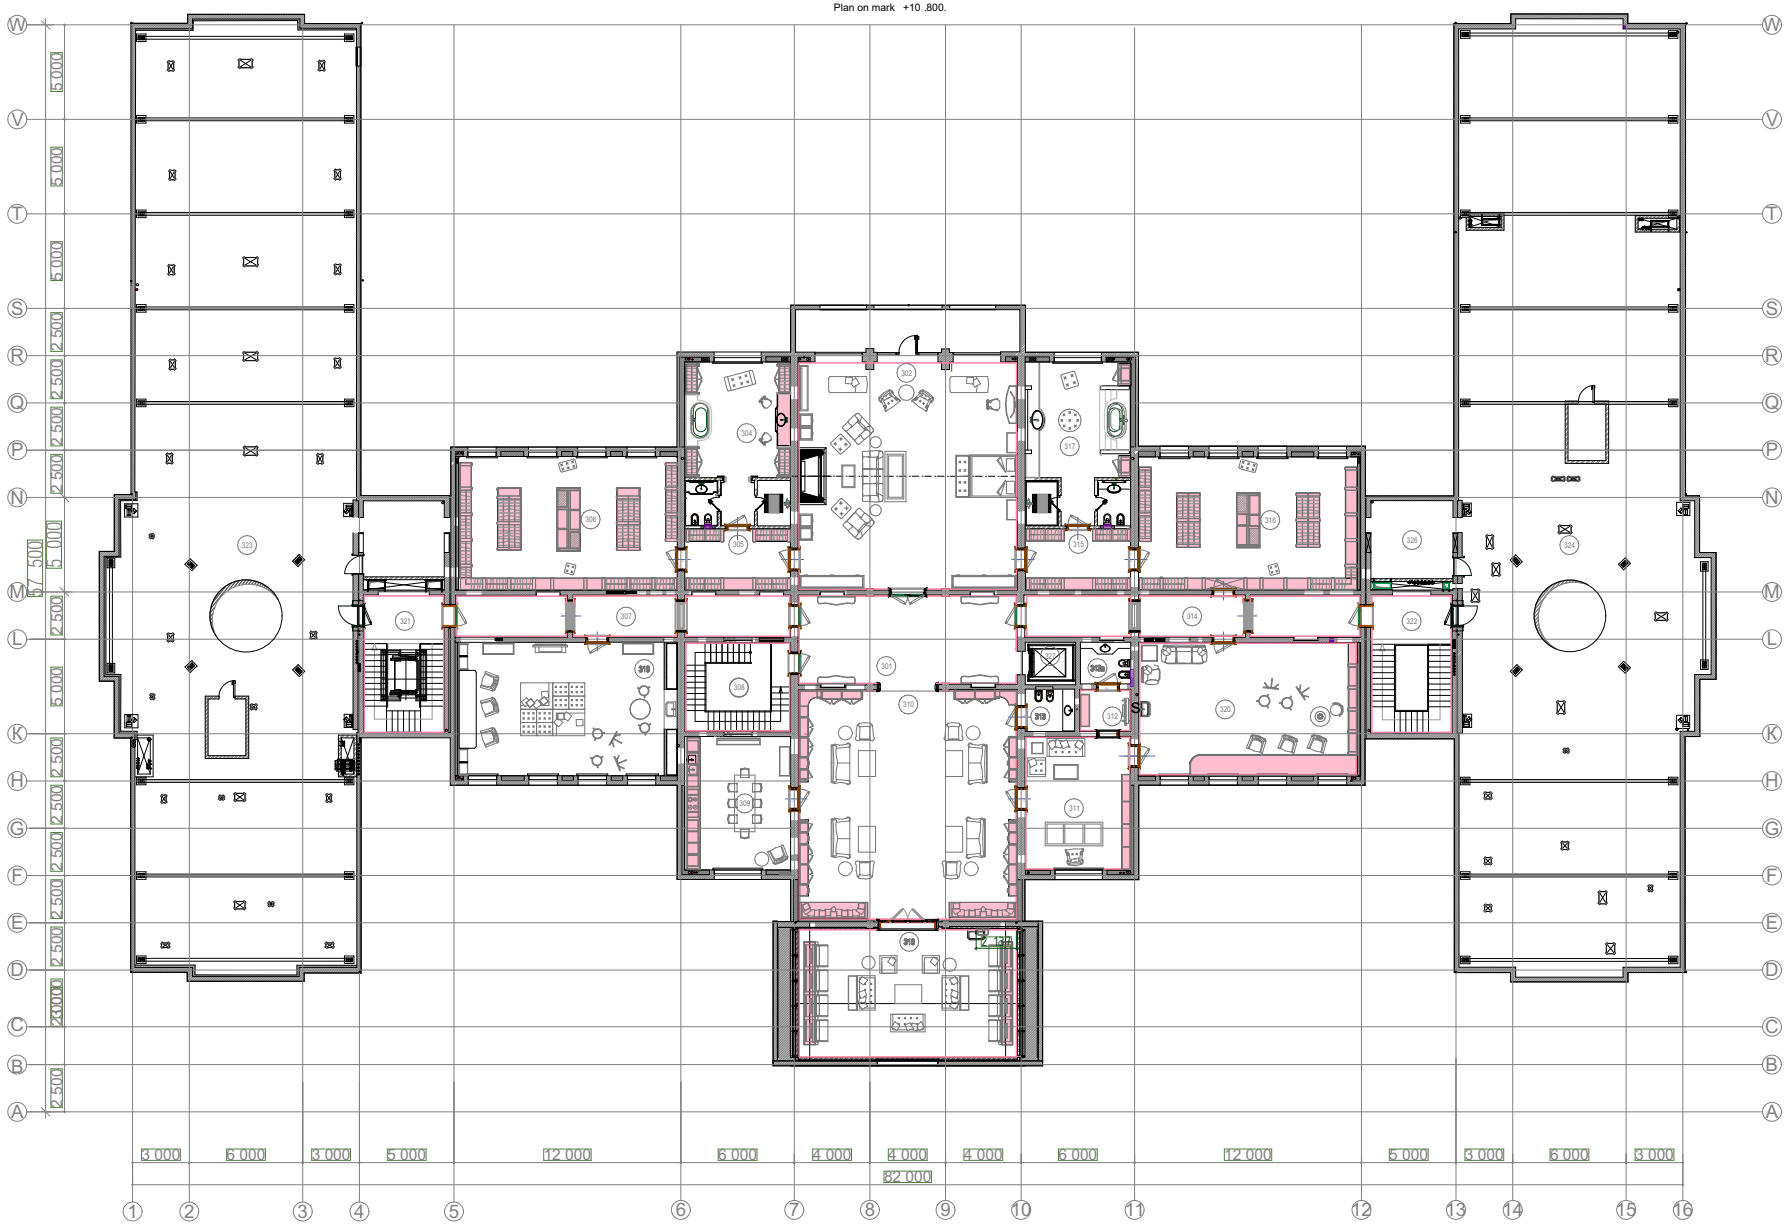

столярные изделия
joinery products

деревянные панели
wooden panels

МАНСАРДА
MANSARD FLOOR

ЭКСПЛИКАЦИЯ ПОМЕЩЕНИЙ
ROOM KEY

NN	НАИМ.ПОМЕЩЕНИЯ ROOM NAME	ПЛОЩАДЬ AREA м²	ПРИМ NOTE
301	Холл Hall	54,7	
302	Спальня Bedroom	139,5	
303	Балкон Balcony	26,6	
304	Ванная комната Bathroom	48,0	
305	Гардеробная Walk in Closet	18,1	
306	Гардеробная Dressing-room	82,7	
307	Малая галерея Small gallery	38,4	
308	Лестничный холл Stair	3,1	
309	Кухня Kitchen	39,1	
310	Библиотека Library	141,6	
311	Кабинет Cabinet	39,8	
312	Копировальная Copy-room	6,0	
313	СУ WC	5,8	
313а	СУ WC	5,8	
314	Малая галерея Small gallery	38,7	
315	Гардеробная Walk in Closet	18,1	
316	Гардеробная Dressing-room	82,6	
317	Ванная комната Bathroom	48,0	
318	Зимний сад Orangery	81,9	
319	Детская мастерская Children's studio	82,9	
320	Мастерская Studio	82,8	
321	Лестничный холл Stair	13,0	
322	Лестничный холл Stair	11,1	
323	Техническое помещение	601	
324	Техническое помещение	601	
325	Техническое помещение	20,2	
326	Техническое помещение	20,7	
327	Лифтовая шахта Elevatorshaft		
		ma	

Position	Name	Signature	Date
Chief architect	Akhvlediani		
Sn. Architect	Li		
Architect	Povalyaeva		
Architect	Rodionov		
Architect	Mayorov		
Reviewer			

Jordan. Residential building.

Mansard

Stage: P | 3 | Sheets: 33

Furniture plan