



CHARLES.CAMERON

ARCHITECTURE & DESIGN

1•7•7•9

ЖИЛОЕ ЗДАНИЕ ИОРДАНИЯ

ДЕКОРАЦИОННОЕ ПРЕДЛОЖЕНИЕ ПО ПОМЕЩЕНИЯМ FIRST

202,204,206,207,209,210,211,212,214,215,216,217,218,219,220,221,222,223,
224,225,226,227,228,229,231,232,234,235,236,237,238,239,240,241,242,243,
244,245

РАЗДЕЛ ДР

РУКОВОДИТЕЛЬ ПРОЕКТА: КУШНАРЕВА О.В.


ДИЗАЙНЕР: ПОНКРАТОВА К.Г.

ДИЗАЙНЕР: ЧАПЛАНОВА П.О.

АРХИТЕКТОР: УПОЛОВНИКОВА А.А.

МЕНЕДЖЕР: СУХАНКИНА Е.П.

FIRST FLOOR
ПЛАН НА ОТМ. +5,400.

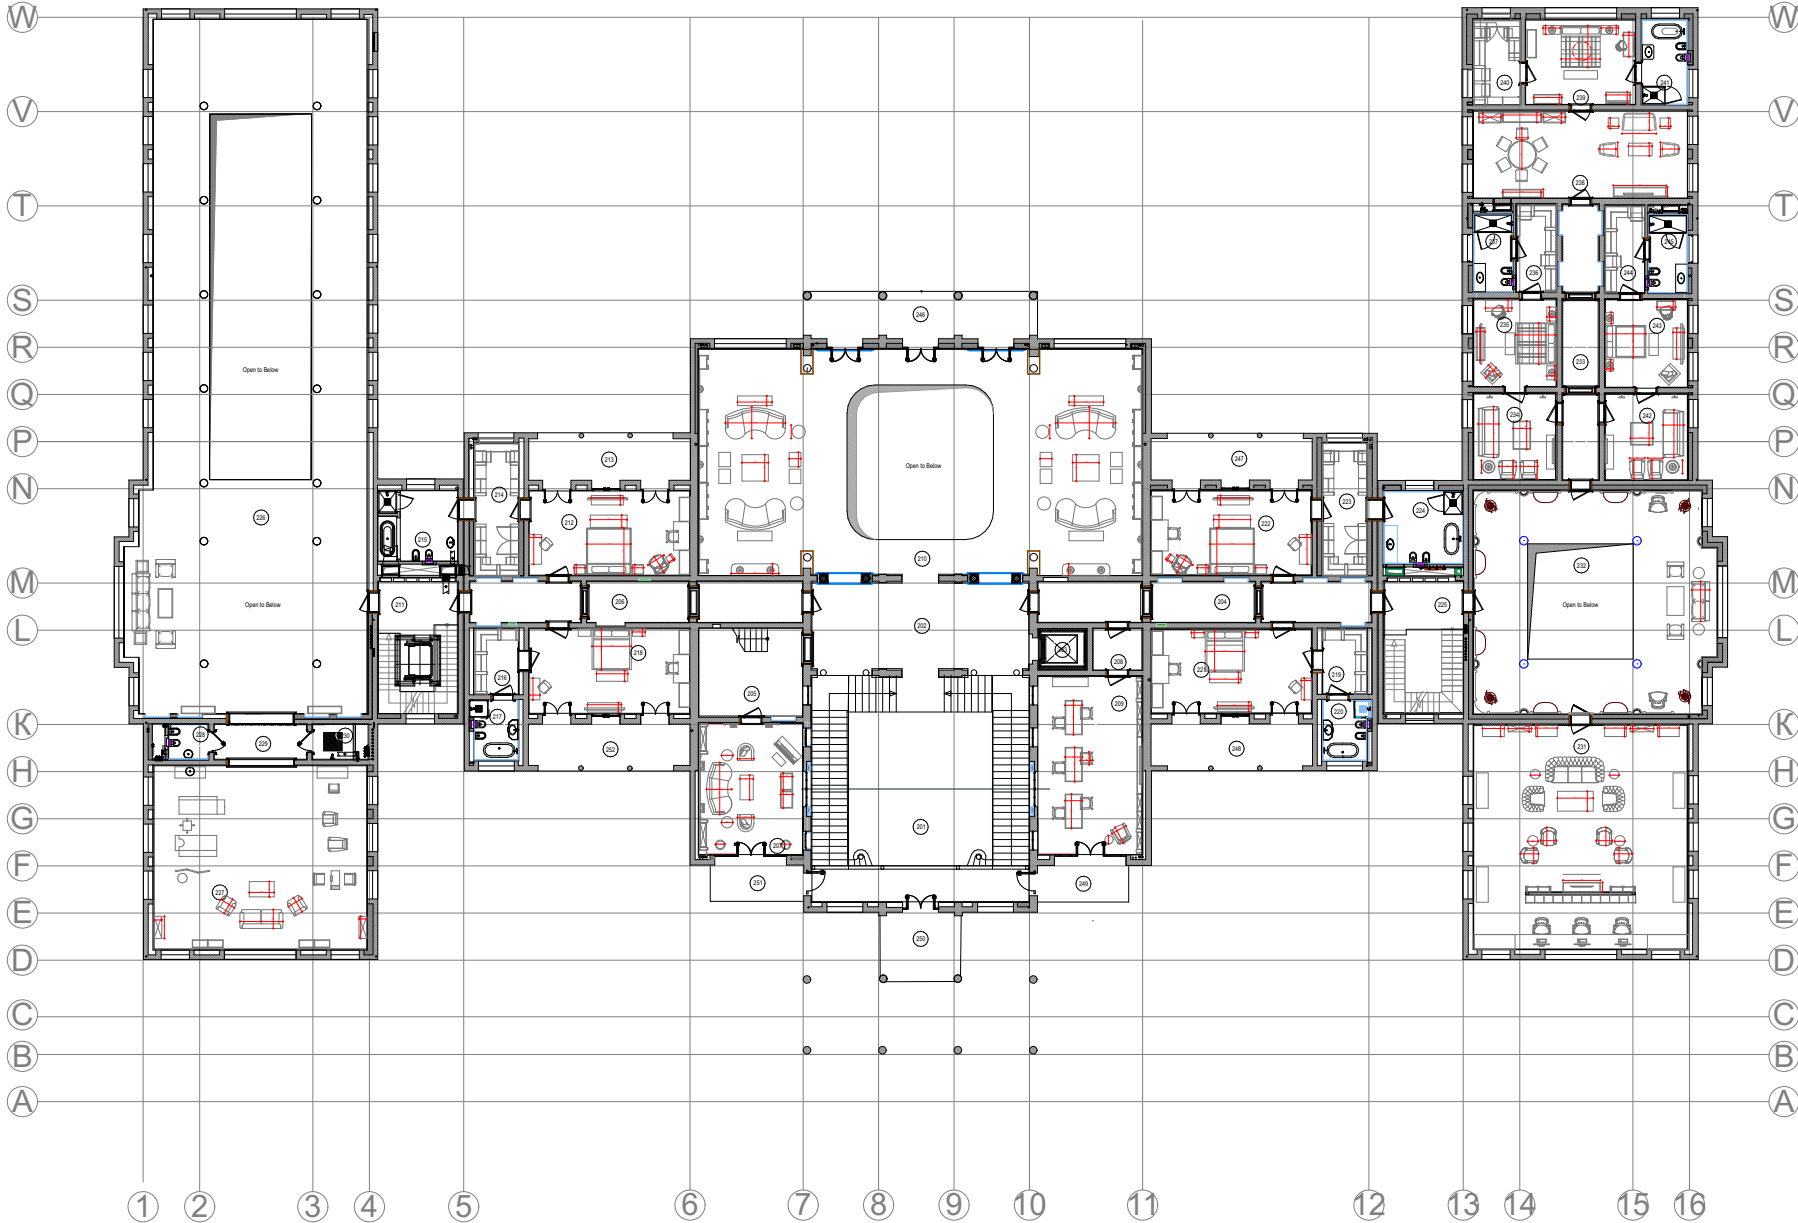


FIRST FLOOR ВТОРОЙ ЭТАЖ			
ROOM KEY ЭКСПЛИКАЦИЯ ПОМЕЩЕНИЙ			
NN	ROOM NAME НАИМ. ПОМЕЩЕНИЯ	AREA M ² ПЛОЩАДЬ, м ²	NUMBS КОЛ-ВО
201	Главная лестница Main stair	138,1	
202	Холл Hall	54,9	
203	Лифт Elevator	5,8	
204	Галерея Gallery	38,7	
205	Лестница Stair	25,9	
206	Галерея Gallery	38,6	
207	Музыкальный класс Musical class	39,4	
208	Коридор Corridor	6,0	
209	Учебный класс Study Room	53,2	
210	Семейная гостиная Family living room	200,2	
211	Лестничный холл с лифтом Stair	30,1	
212	Спальная комната Bedroom	38,8	
213	Балкон Balcony		
214	Гардеробная Walk in Closet	16,9	
215	Ванная комната Bathroom	19,2	
216	Гардеробная Wardrobe	9,2	
217	Ванная комната Bathroom	7,7	
218	Спальная Bedroom	39,0	
219	Гардеробная Walk in Closet	8,4	
220	Ванная комната Bathroom	7,6	
221	Спальная Bedroom	39,0	
222	Спальная Bedroom	39,0	
223	Гардеробная Walk in Closet	17,0	
224	Ванная комната Bathroom	19,4	
225	Лестница Stair	11,3	
226	Общая галерея Circuluous Gallery	307,0	
227	Массажная и парикмахерская Massage&Hairdresser's Parlour	111,9	
228	С/У WC	5,7	
229	Холл Hall	9,5	
230	Душевая Shower room	5,7	
231	Игровая Playing room	136,5	
232	Общая галерея Circuluous Gallery	149,2	
233	Галерея Gallery	29,0	
234	Гостиная Living Room	20,7	
235	Спальная Bedroom	21,0	
236	Гардеробная Walk in Closet	10,2	
237	Ванная комната Bathroom	10,0	
238	Гостиная Living Room	53,4	
239	Спальная Bedroom	26,4	
240	Гардеробная Wardrobe	11,5	
241	Ванная комната Bathroom	11,3	
242	Гостиная Living Room	20,7	
243	Спальная Bedroom	21,0	
244	Гардеробная Walk in Closet	10,2	
245	Ванная комната Bathroom	9,8	
246	Балкон Balcony		

Согласовано:

Взам. инв. №

Подп. и дата

Инв. № подл.

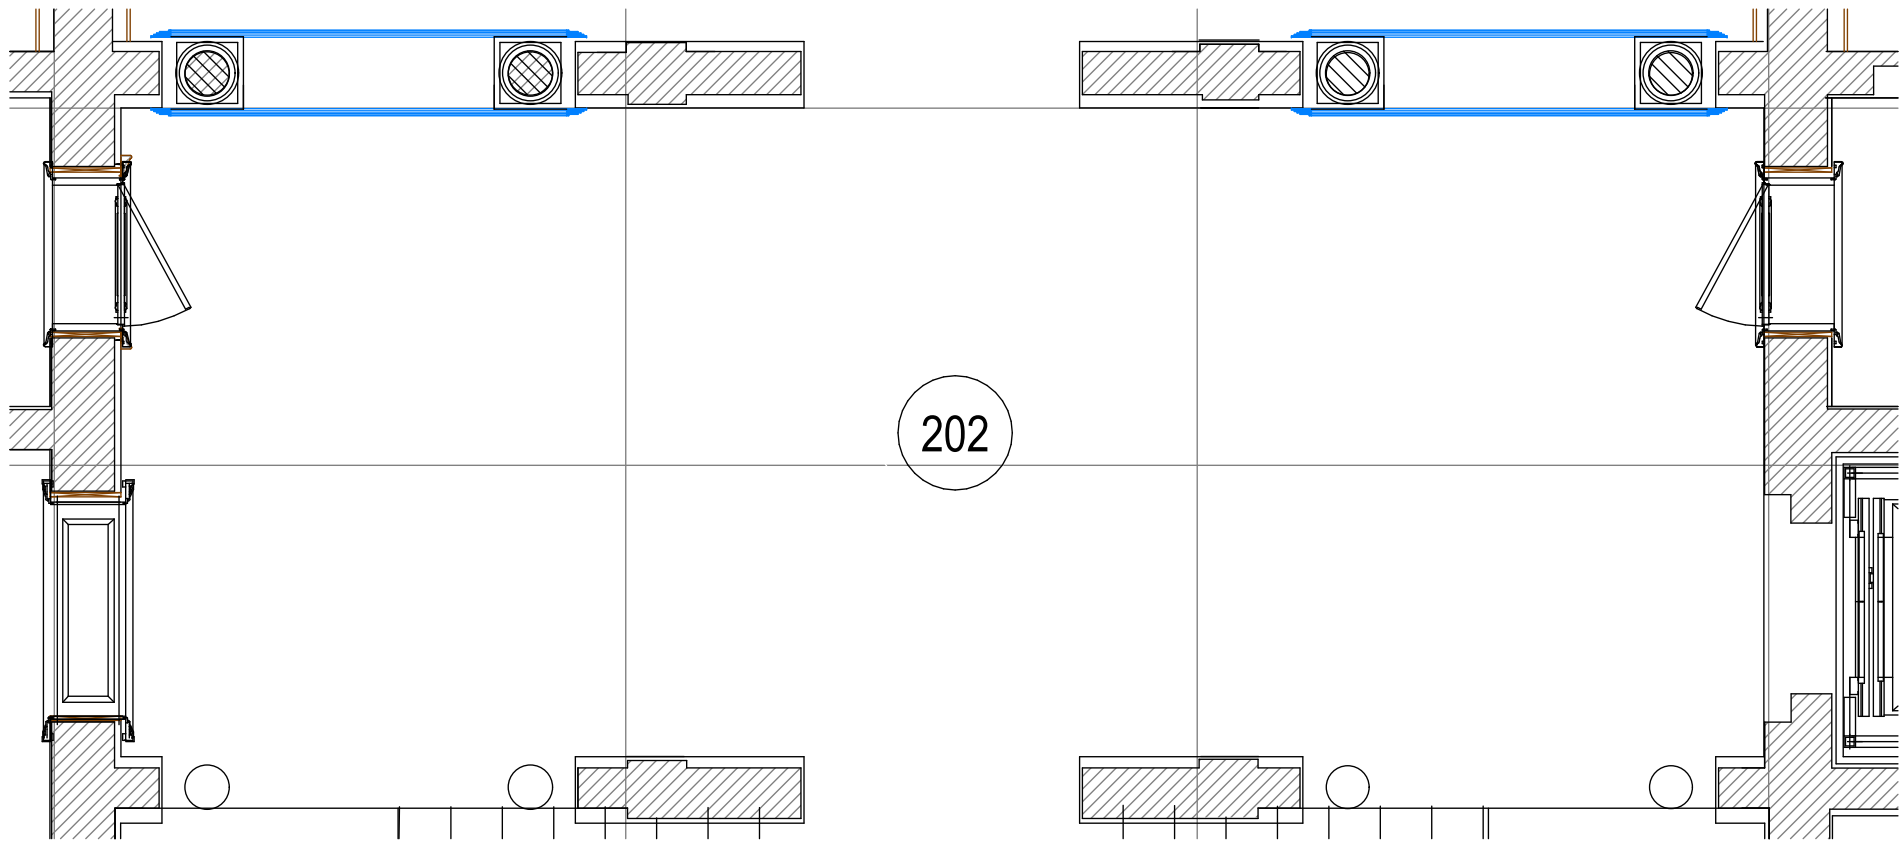

						Заказчик: Частное лицо			
						Иордания. Жилое здание			
Изм.	Кол.уч.	Лист	№ док.	Дата	Подп.	Помещение №202. Холл.	Стадия	Лист	Листов
Рук.проекта	Кушнарёва						ДП		
Дизайнер	Понкратова								
Архитектор	Уполовникова								
							ООО "Чарльз Камерон"		

Согласовано:

Взам.инв.№

Подп. и дата

Иив.№ подл.



Образец штукатурки




						Шифр: JORD				АИ		
						Заказчик: Частное лицо						
						Адрес: Иордания. Жилое здание						
Изм.	Кол.уч	Лист	№ док	Дата	Подп.							
										Стадия	Лист	Листов
Рук.проекта		Кушпарёва								ДП		
Дизайнер		Чапанова										
Менеджер		Суханкина				Помещение 202.Холл				ООО"Чарльз Камерон"		
Архитектор		Уполовникова										

Согласовано:

Взам. инв. №

Подп. и дата

Инв. № подл.

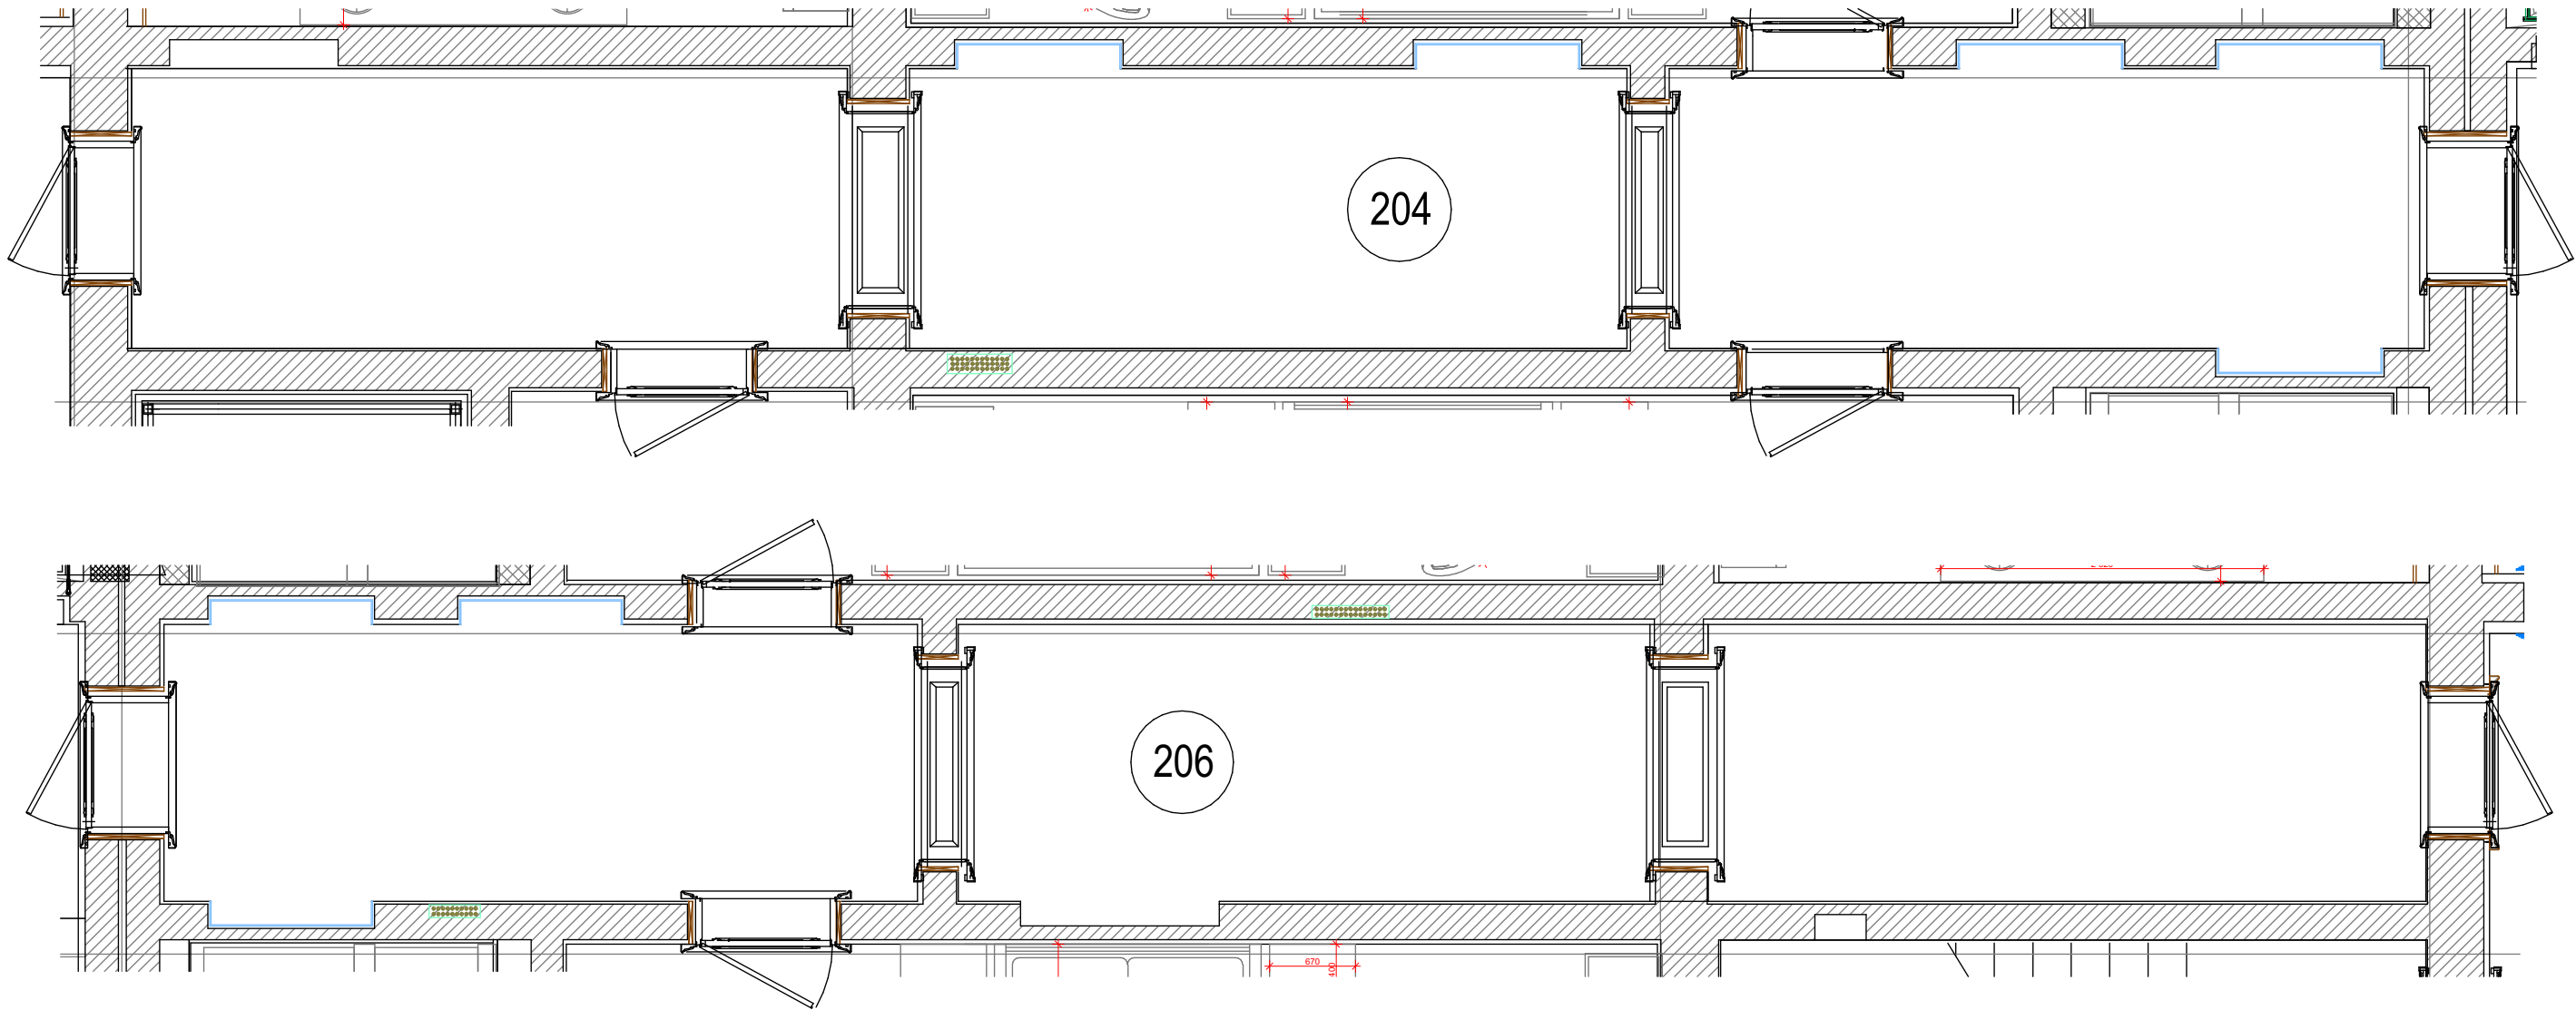



						Заказчик: Частное лицо			
						Иордания. Жилое здание			
Изм.	Кол.уч.	Лист	№ док.	Дата	Подп.	Помещение №204,206. Холлы.	Стадия	Лист	Листов
Рук.проекта	Кушнарёва						ДП		
Дизайнер	Понкратова								
Архитектор	Уполовникова					ООО "Чарльз Камерон"			

Согласовано:

Взам. инв. №

Подп. и дата

Инв. № подл.

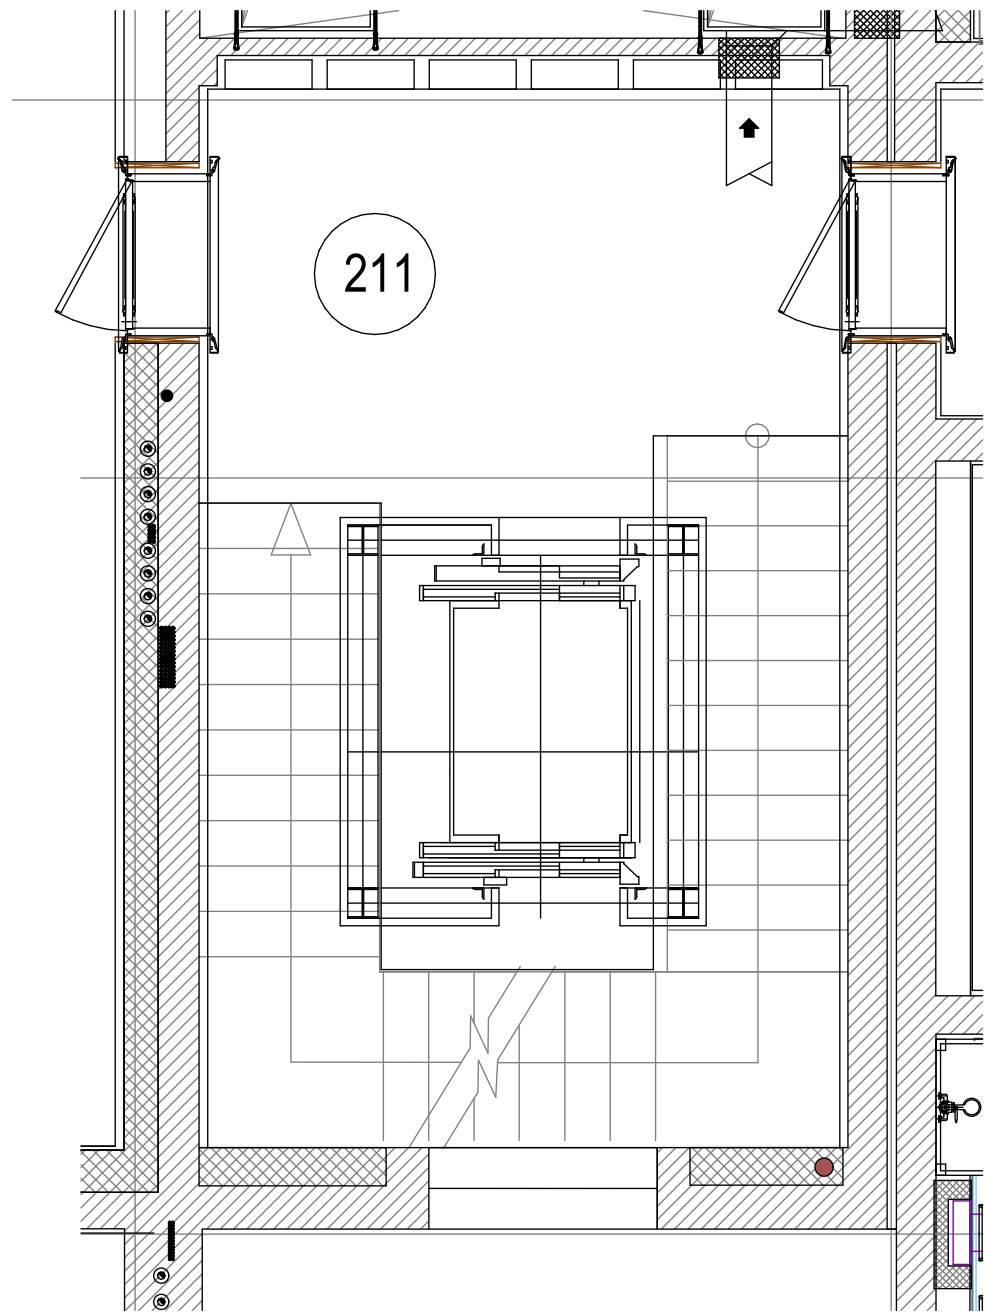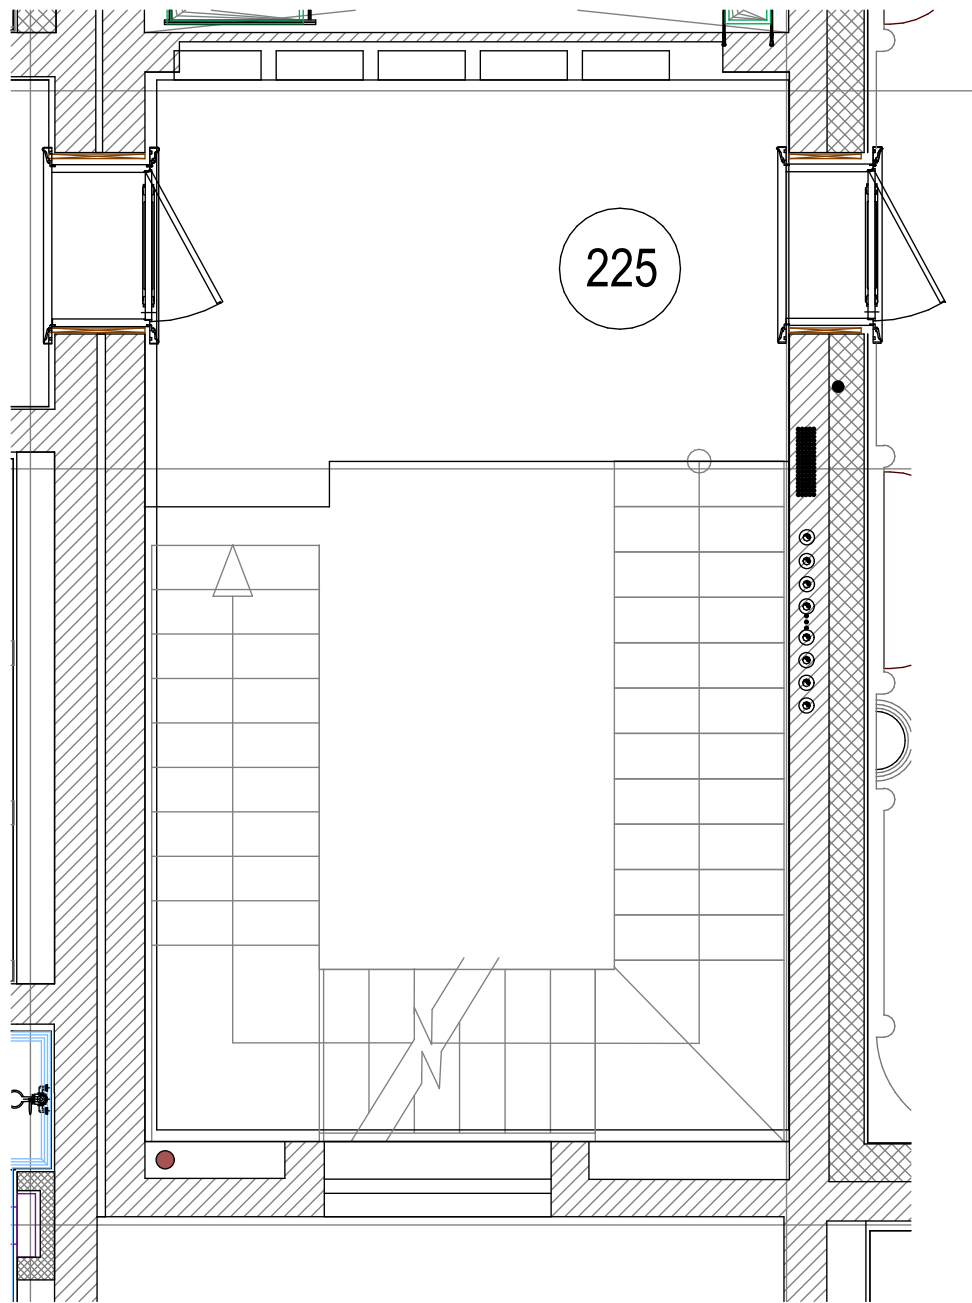

						Заказчик: Частное лицо			
						Иордания. Жилое здание			
Изм.	Кол.уч.	Лист	№ док.	Дата	Подп.	Помещение № 211, 225. Лестничные холлы.	Стадия	Лист	Листов
Рук.проекта	Кушнарёва						ДП		
Дизайнер	Понкратова								
Архитектор	Уполовникова								
							ООО "Чарльз Камерон"		

Согласовано:

Взам. инв. №

Подп. и дата

Инв. № подл.



Финиш столярных изделий


Образец штукатурки
Фактура камня




						Шифр: JORD				АИ
						Заказчик: Частное лицо				
						Адрес: Иордания. Жилое здание				
Изм.	Кол.уч	Лист	№ док	Дата	Подп.					
Рук.проекта		Кушпарёва						Стадия	Лист	Листов
Дизайнер		Чапанова						ДП		
Менеджер		Суханкина								
Архитектор		Уполовникова				Помещение 204, 206, 211, 225. Галерея, Лестничный холл		ООО"Чарльз Камерон"		

Согласовано:

Инв.№ подл.Подп. и датаВзам.инв.№

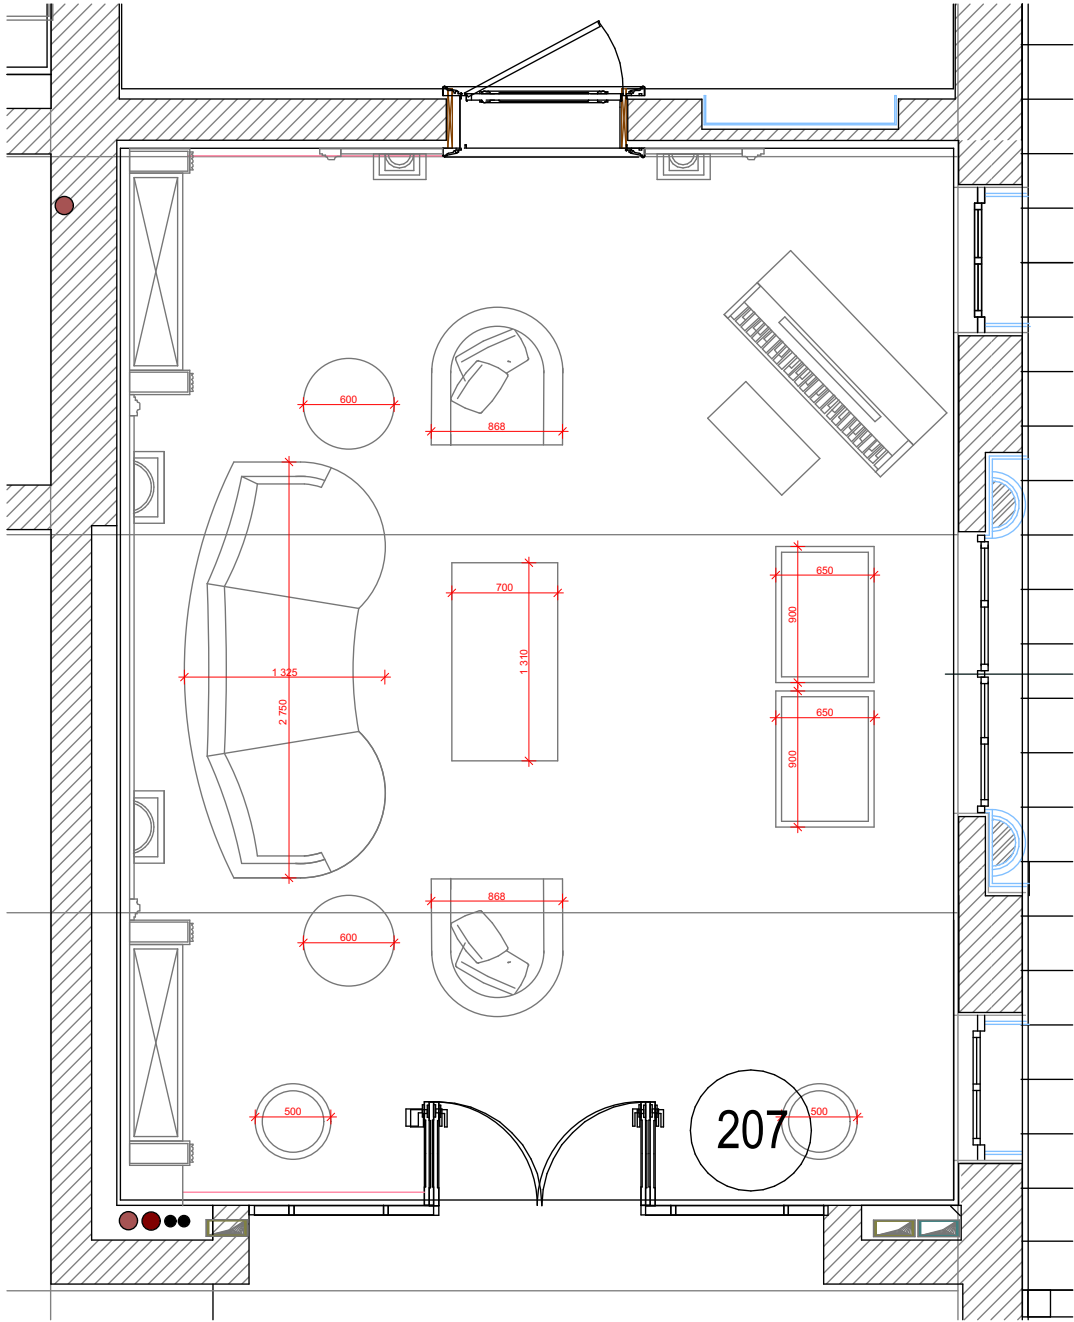

						Заказчик: Частное лицо			
						Иордания. Жилое здание			
Изм.	Кол.уч.	Лист	№док.	Дата	Подп.	Помещение №207. Музыкальный класс.	Стадия	Лист	Листов
Рук.проекта	Кушнарёва						ДП		
Дизайнер	Понкратова								
Архитектор	Уполовникова								
							ООО"Чарльз Камерон"		

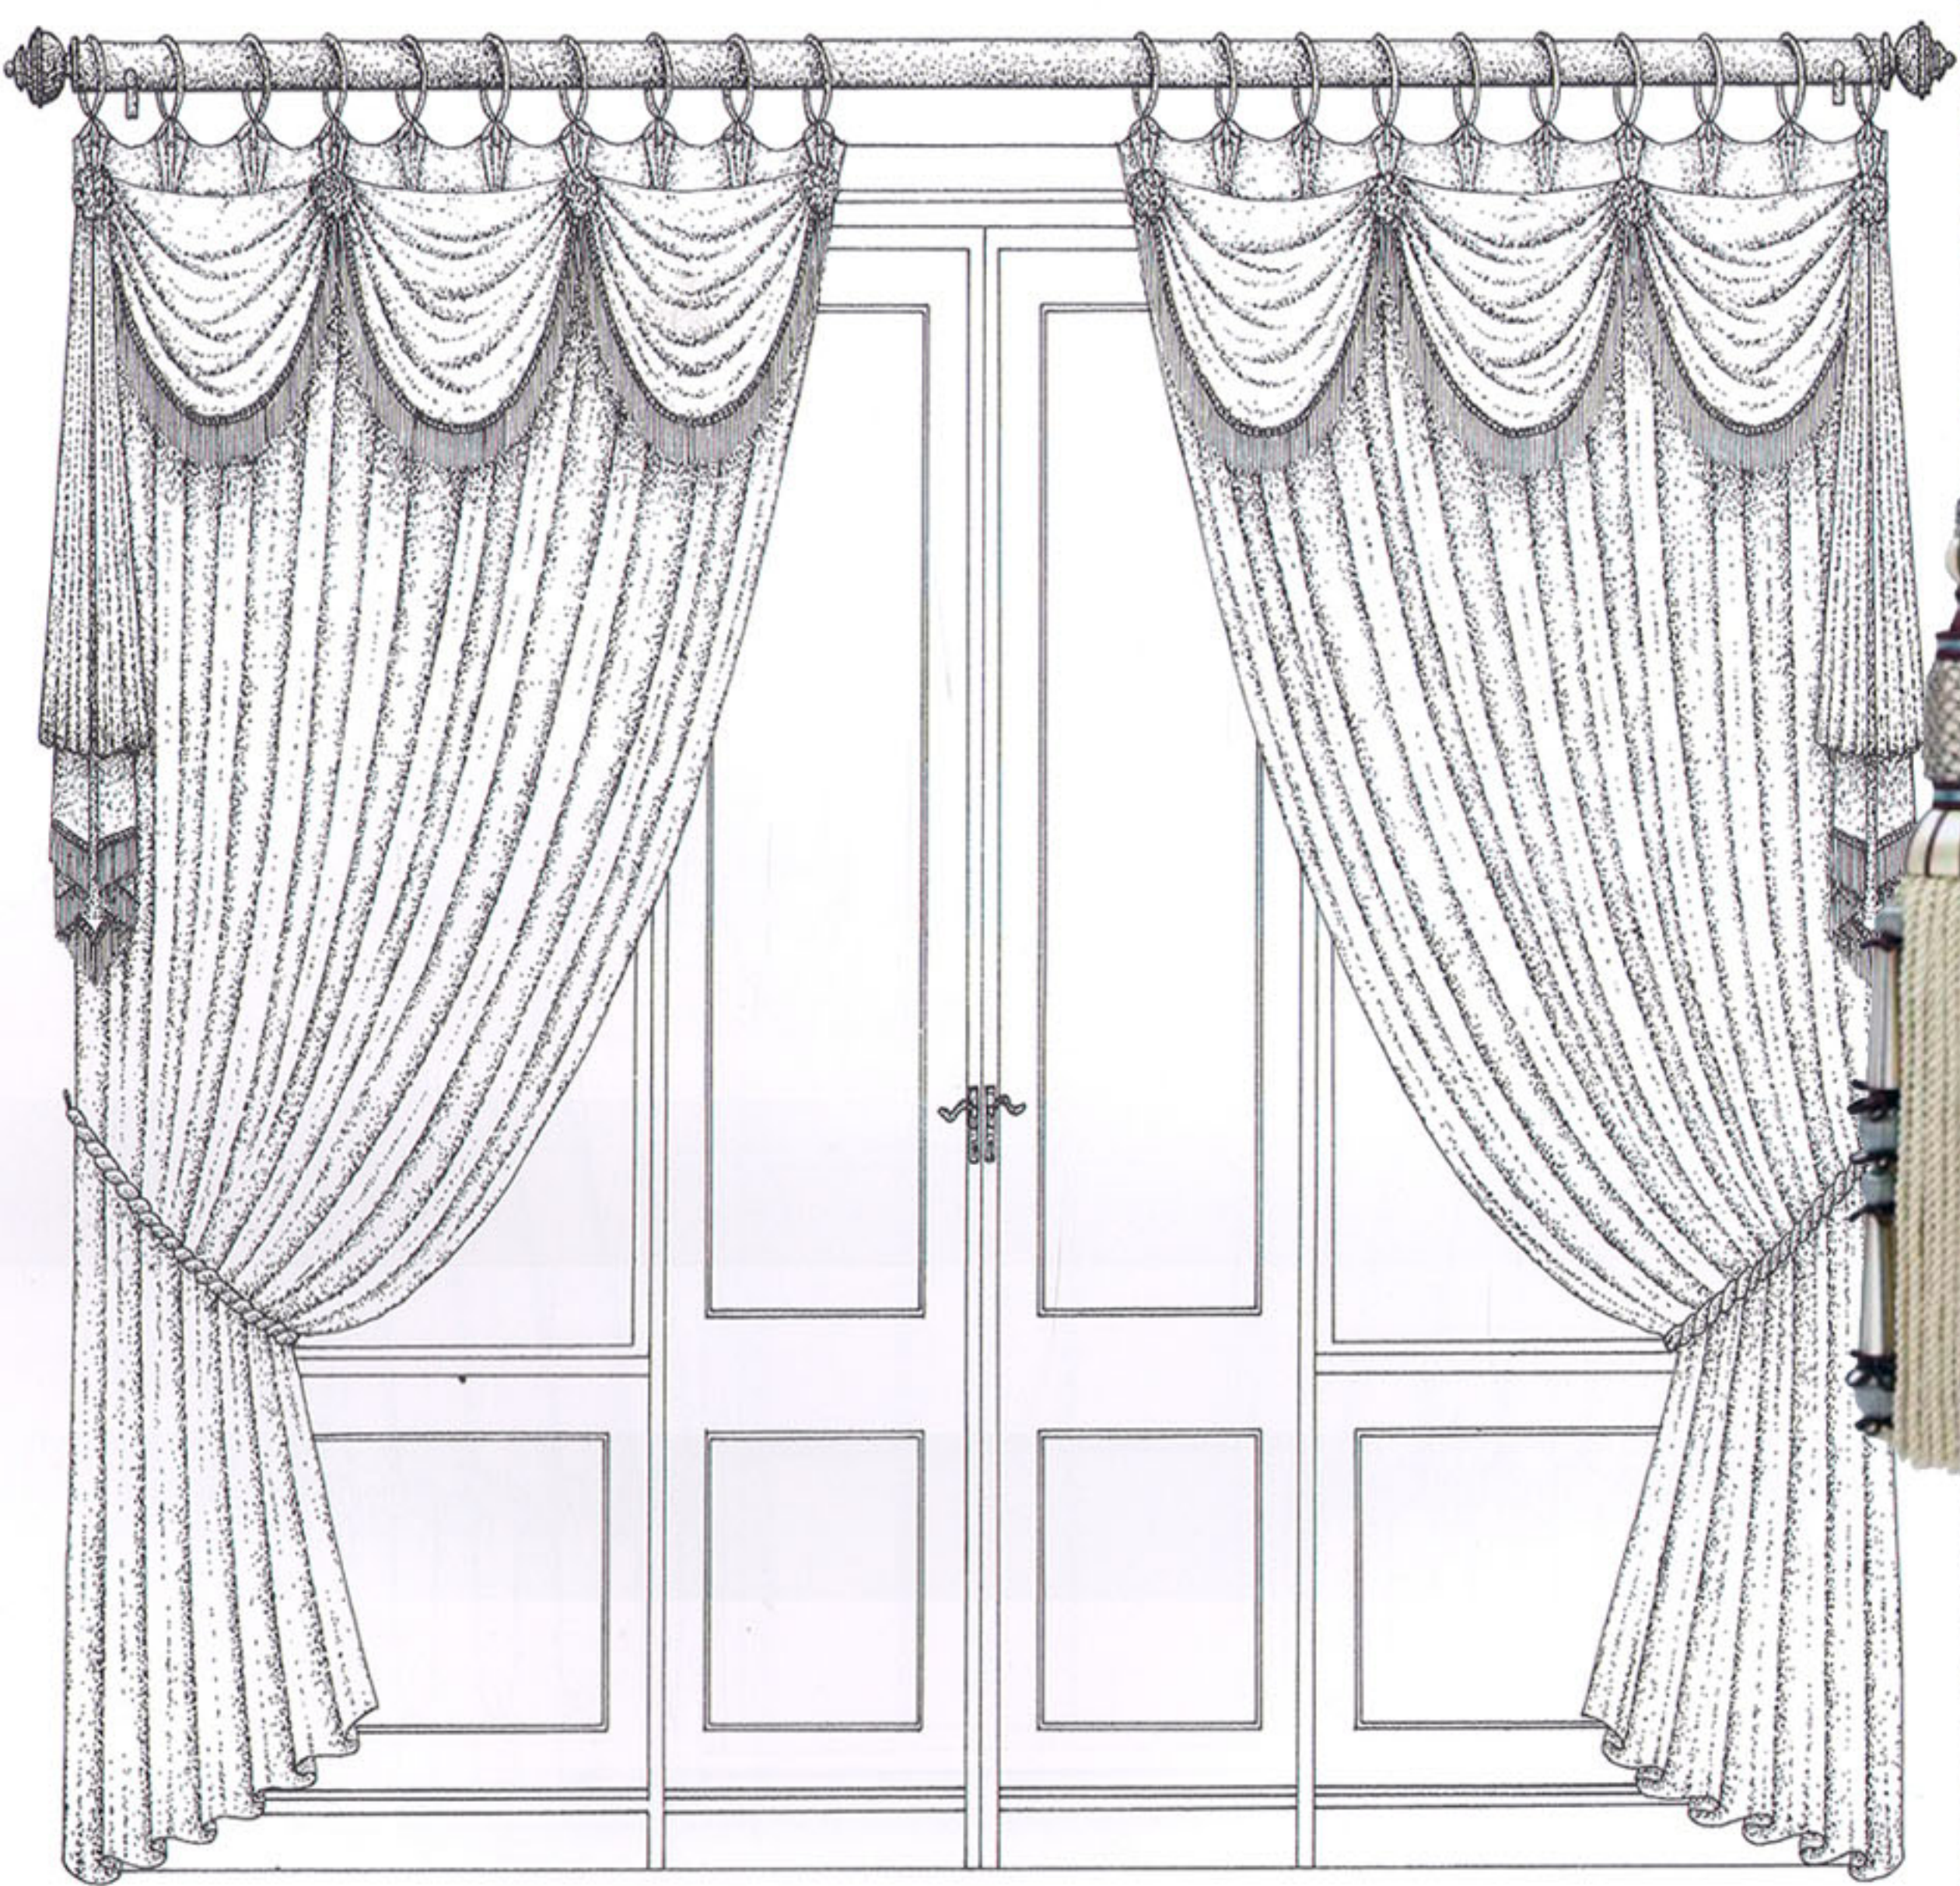

Основная ткань на шторы



Финиш столярных изделий

Образец штукатурки - шелк



Ткани на обивку кресел, дивана и пуфов




						Шифр: JORD	АИ		
						Заказчик: Частное лицо			
						Адрес: Иордания. Жилое здание			
Изм.	Кол.уч.	Лист	№док	Дата	Подп.		Стадия	Лист	Листов
Рук.проекта		Кушпарёва					ДП		
Дизайнер		Чапланова							
Менеджер		Суханкина							
Архитектор		Уполовникова							
						Помещение 207 Музыкальный класс	ООО"Чарльз Камерон"		

Согласовано:

Взам. инв. №

Подп. и дата

Инв. № подл.

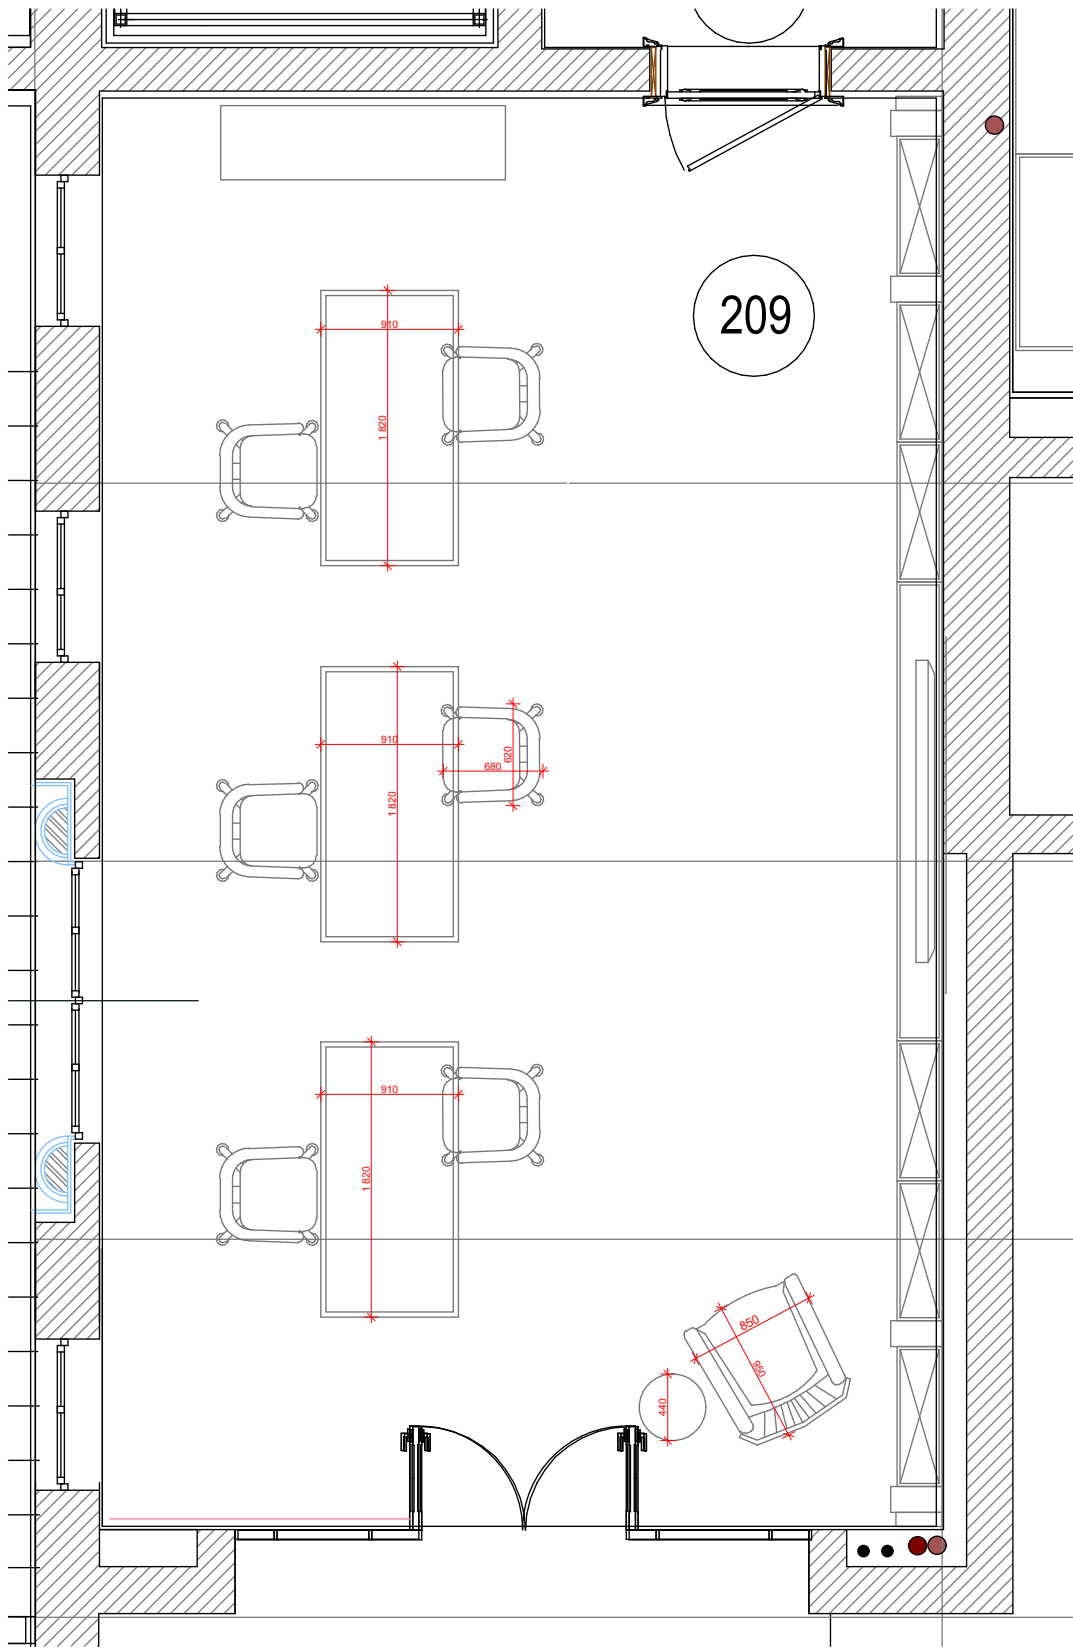

						Заказчик: Частное лицо			
						Иордания. Жилое здание			
Изм.	Кол.уч.	Лист	№док.	Дата	Подп.	Помещение № 209. Учебный класс.	Стадия	Лист	Листов
Рук.проекта	Кушнарёва						ДП		
Дизайнер	Понкратова								
Архитектор	Уполовникова						ООО"Чарльз Камерон"		

Согласовано:

Взам. инв. №

Подп. и дата

Иив. № подл.

Ткани на обивку кресла
и стульев

Финиш столярных
изделий

Образец штукатурки - шелк

Основная ткань на шторы


						Шифр: JORD	АИ		
						Заказчик: Частное лицо			
						Адрес: Иордания. Жилое здание			
Изм.	Кол.уч.	Лист	№ док.	Дата	Подп.		Стадия	Лист	Листов
Рук. проекта			Кушпарёва				ДП		
Дизайнер			Чапланова						
Менеджер			Суханкина						
Архитектор			Уполовникова						
						Помещение 209 Учебный класс	ООО "Чарльз Камерон"		

Согласовано:

Взам. инв. №

Подп. и дата

Инв. № подл.

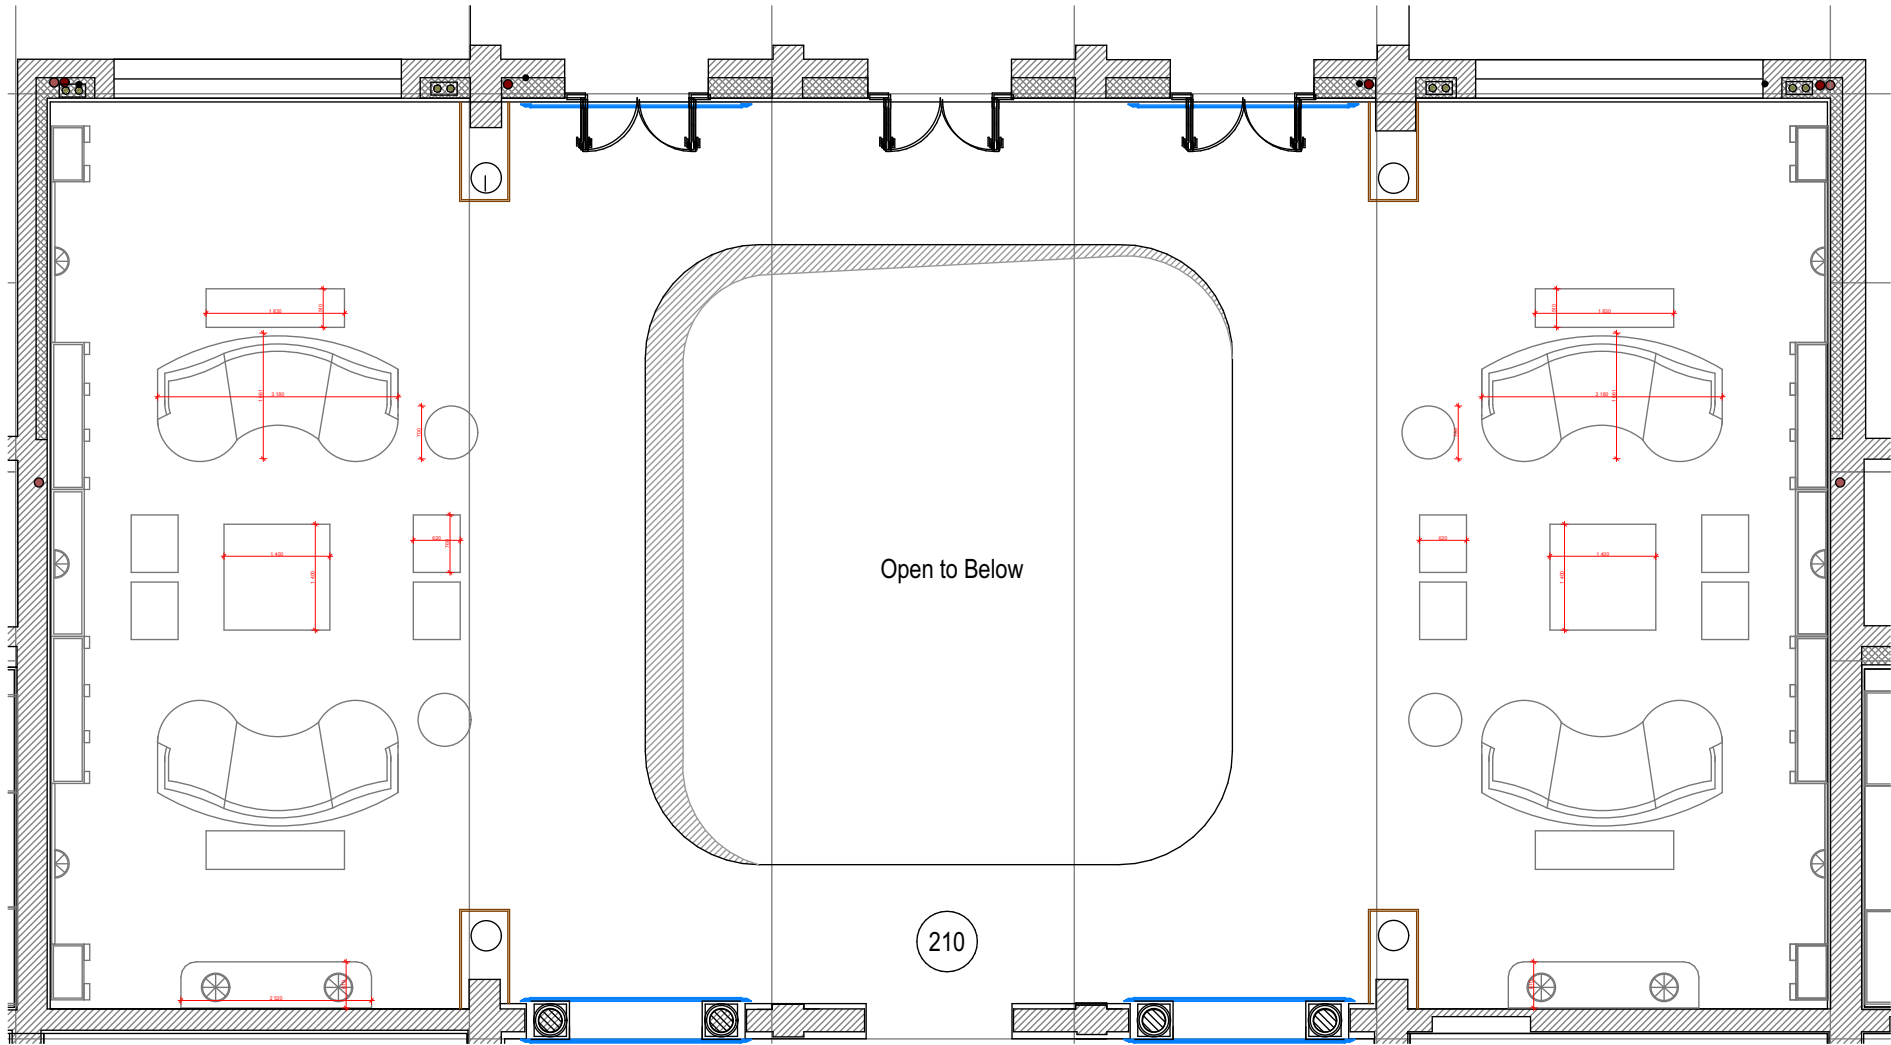

						Заказчик: Частное лицо			
						Иордания. Жилое здание			
Изм.	Кол.уч.	Лист	№ док.	Дата	Подп.	Помещение №210. Семейная гостиная.	Стадия	Лист	Листов
Рук.проекта	Кушнарёва						ДП		
Дизайнер	Понкратова								
Архитектор	Уполовникова								
							ООО "Чарльз Камерон"		

Имп. № подл.	Подп. и дата	Взам. имп. №




						Шифр: JORD Заказчик: Частное лицо			АИ
						Адрес: Иордания. Жилое здание			
Изм.	Кол.уч.	Лист	№ док.	Дата	Подп.		Стадия	Лист	Листов
							ДП		
Рук.проекта	Кушпарёва								
Дизайнер	Чапланова								
Менеджер	Суханкина					Помещение 210 Семейная гостиная	ООО "Чарльз Камерон"		
Архитектор	Уполовникова								

Согласовано:

Взам.инв.№

Подп. и дата

Инв.№ подл.

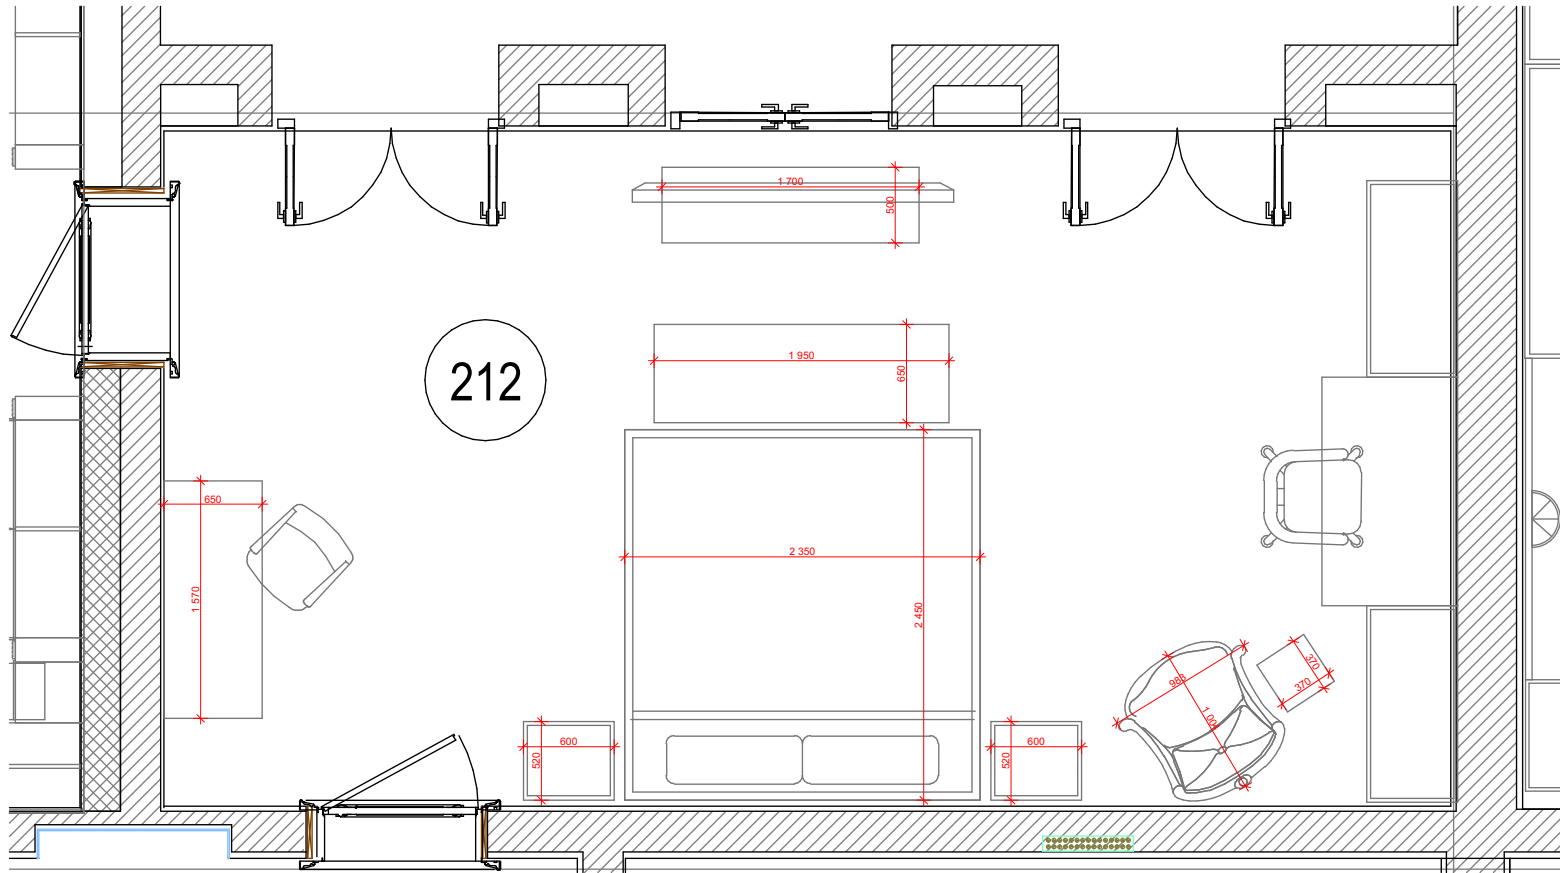

						Заказчик: Частное лицо			
						Иордания. Жилое здание			
Изм.	Кол.уч.	Лист	№ док.	Дата	Подп.	Помещение № 212. Спальня.	Стадия	Лист	Листов
Рук.проекта	Кушнарёва						ДП		
Дизайнер	Понкратова								
Архитектор	Уполовникова								
							ООО "Чарльз Камерон"		

Образец штукатурки - шелк с рисунком по трафарету



Основная ткань на шторы



Ткани на обивку кресла, стульев





						Шифр: JORD	АИ		
						Заказчик: Частное лицо			
						Адрес: Иордания. Жилое здание			
Изм.	Кол.уч.	Лист	№ док.	Дата	Подп.		Стадия	Лист	Листов
Рук.проекта			Кушпарёва				ДП		
Дизайнер			Чапланова						
Менеджер			Суханкина						
Архитектор			Уполовникова						
Помещение 212 Спальня							ООО "Чарльз Камерон"		

Согласовано:

Взам. инв. №

Подп. и дата

Инв. № подл.

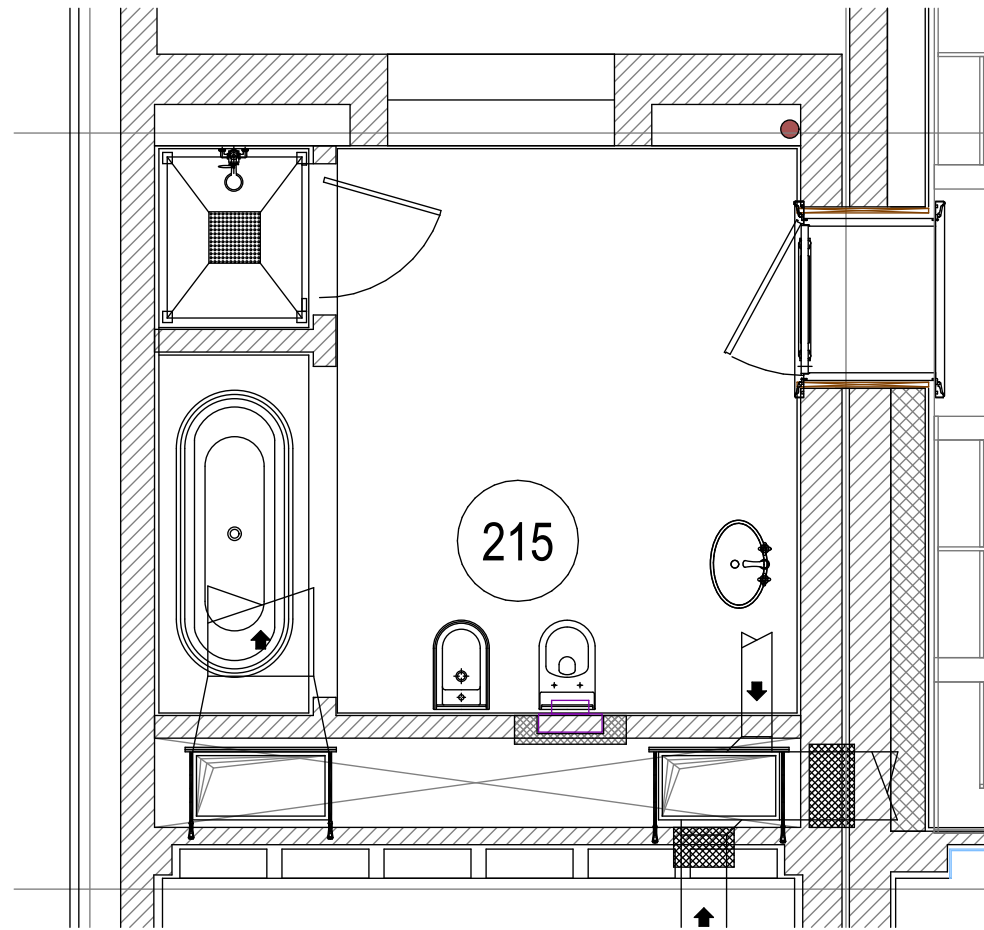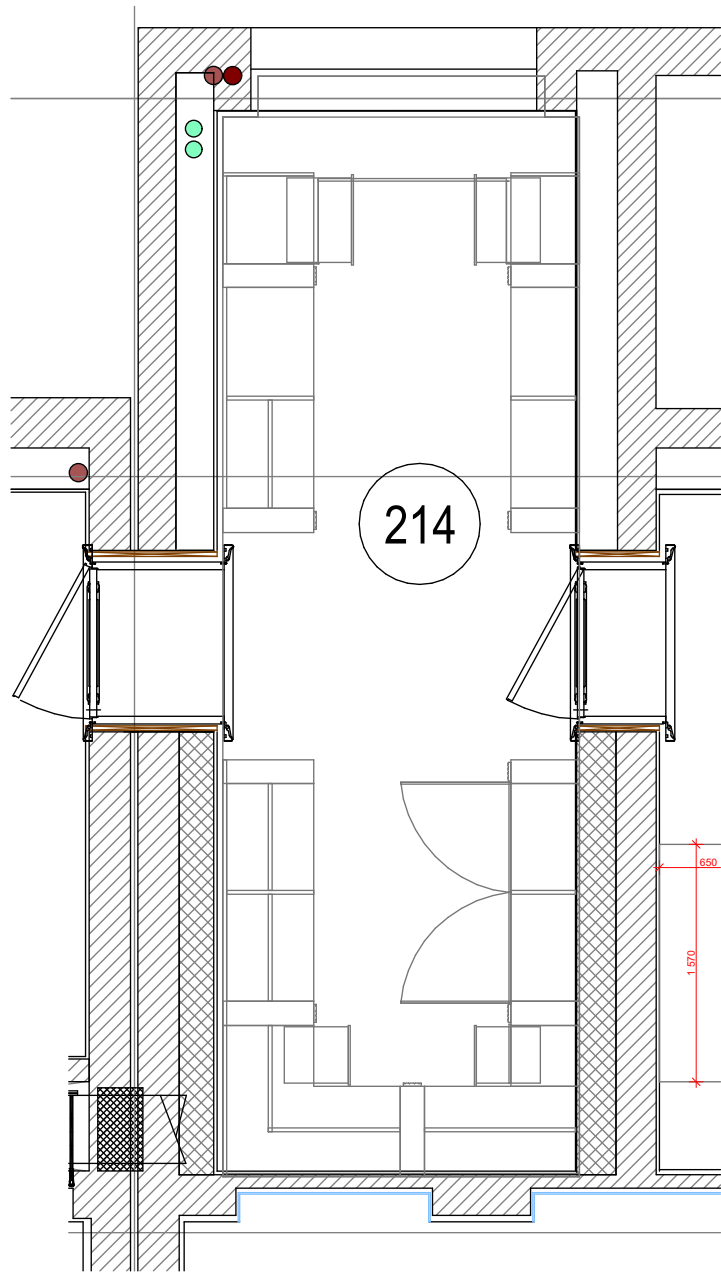

						Заказчик: Частное лицо				
						Иордания. Жилое здание				
Изм.	Кол.уч.	Лист	№док.	Дата	Подп.	Помещение №214.215. Гардеробная. Ванная комната.		Стадия	Лист	Листов
Рук.проекта		Кушнарёва						ДП		
Дизайнер		Понкратова								
Архитектор		Уполовникова						ООО"Чарльз Камерон"		

Согласовано:



Взам.инв.№

Подп. и дата



Иив.№ подл.



Образец штукатурки - шелк в Ванную комнату

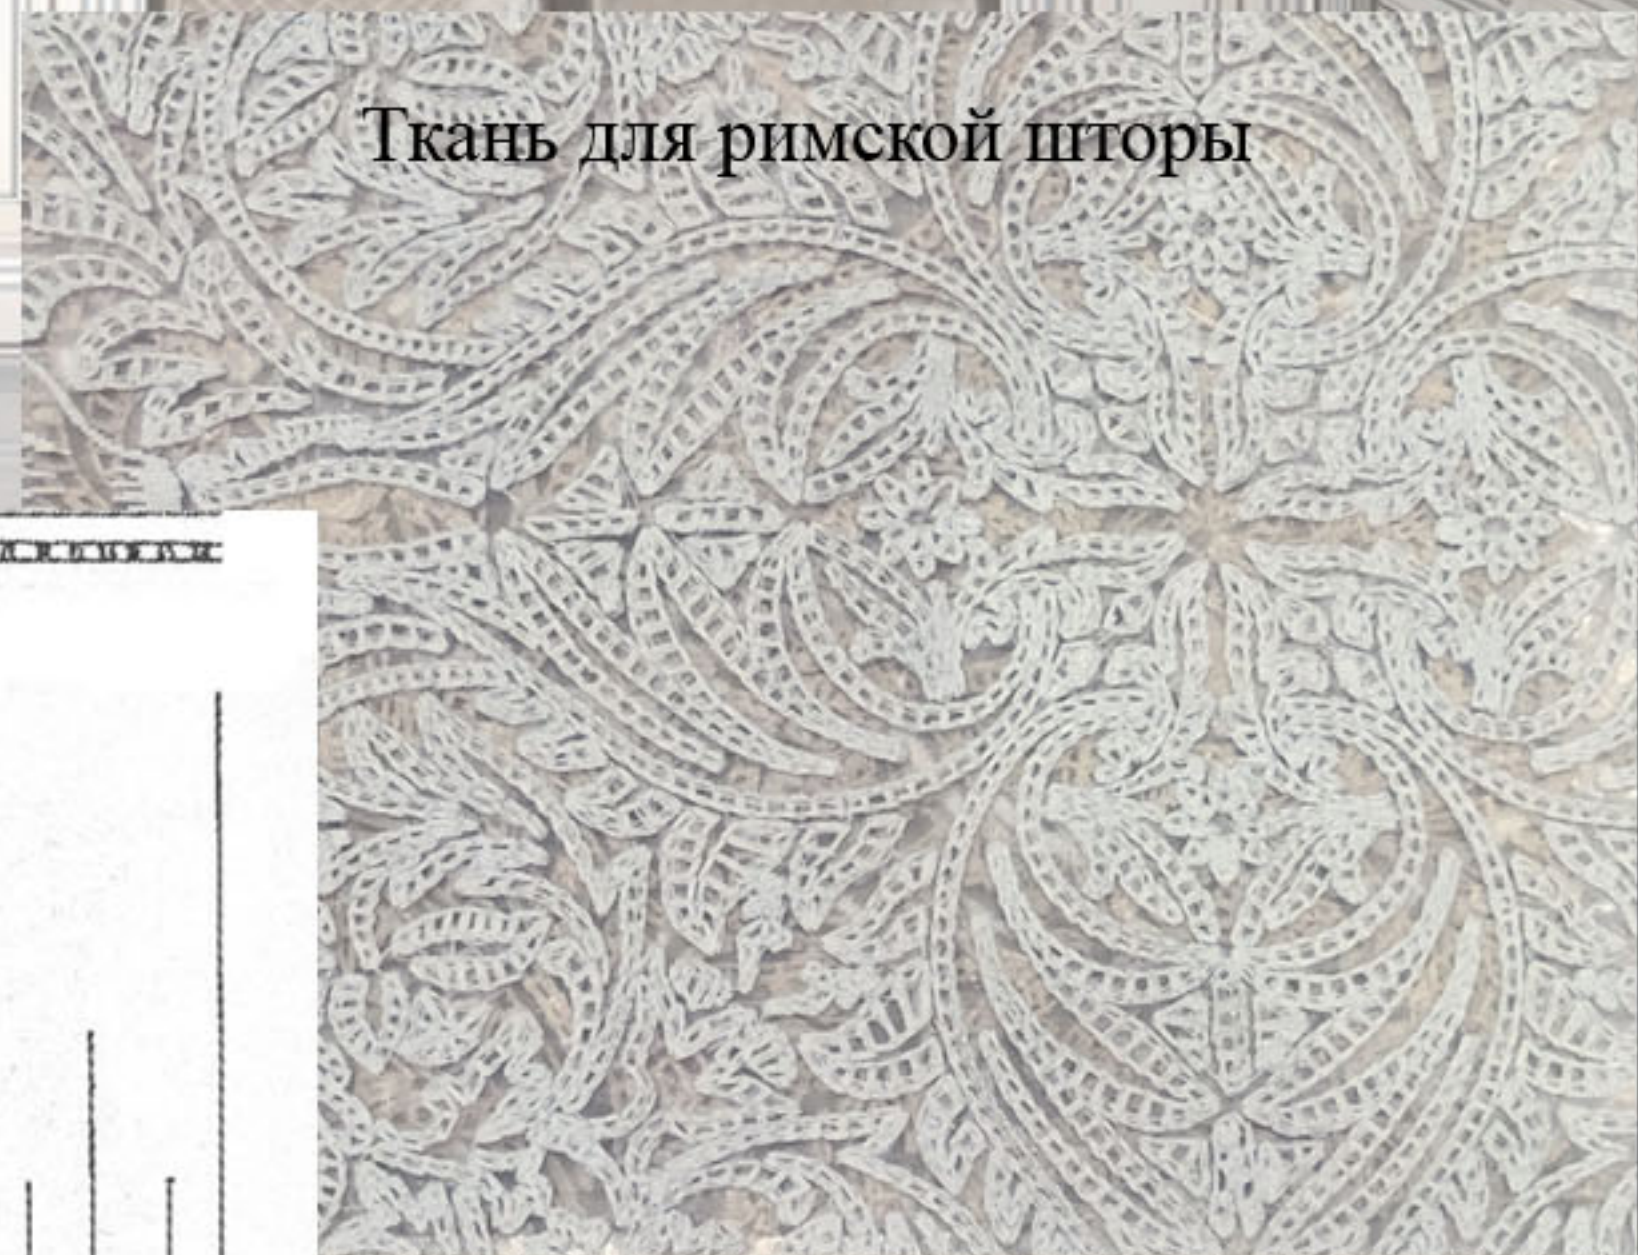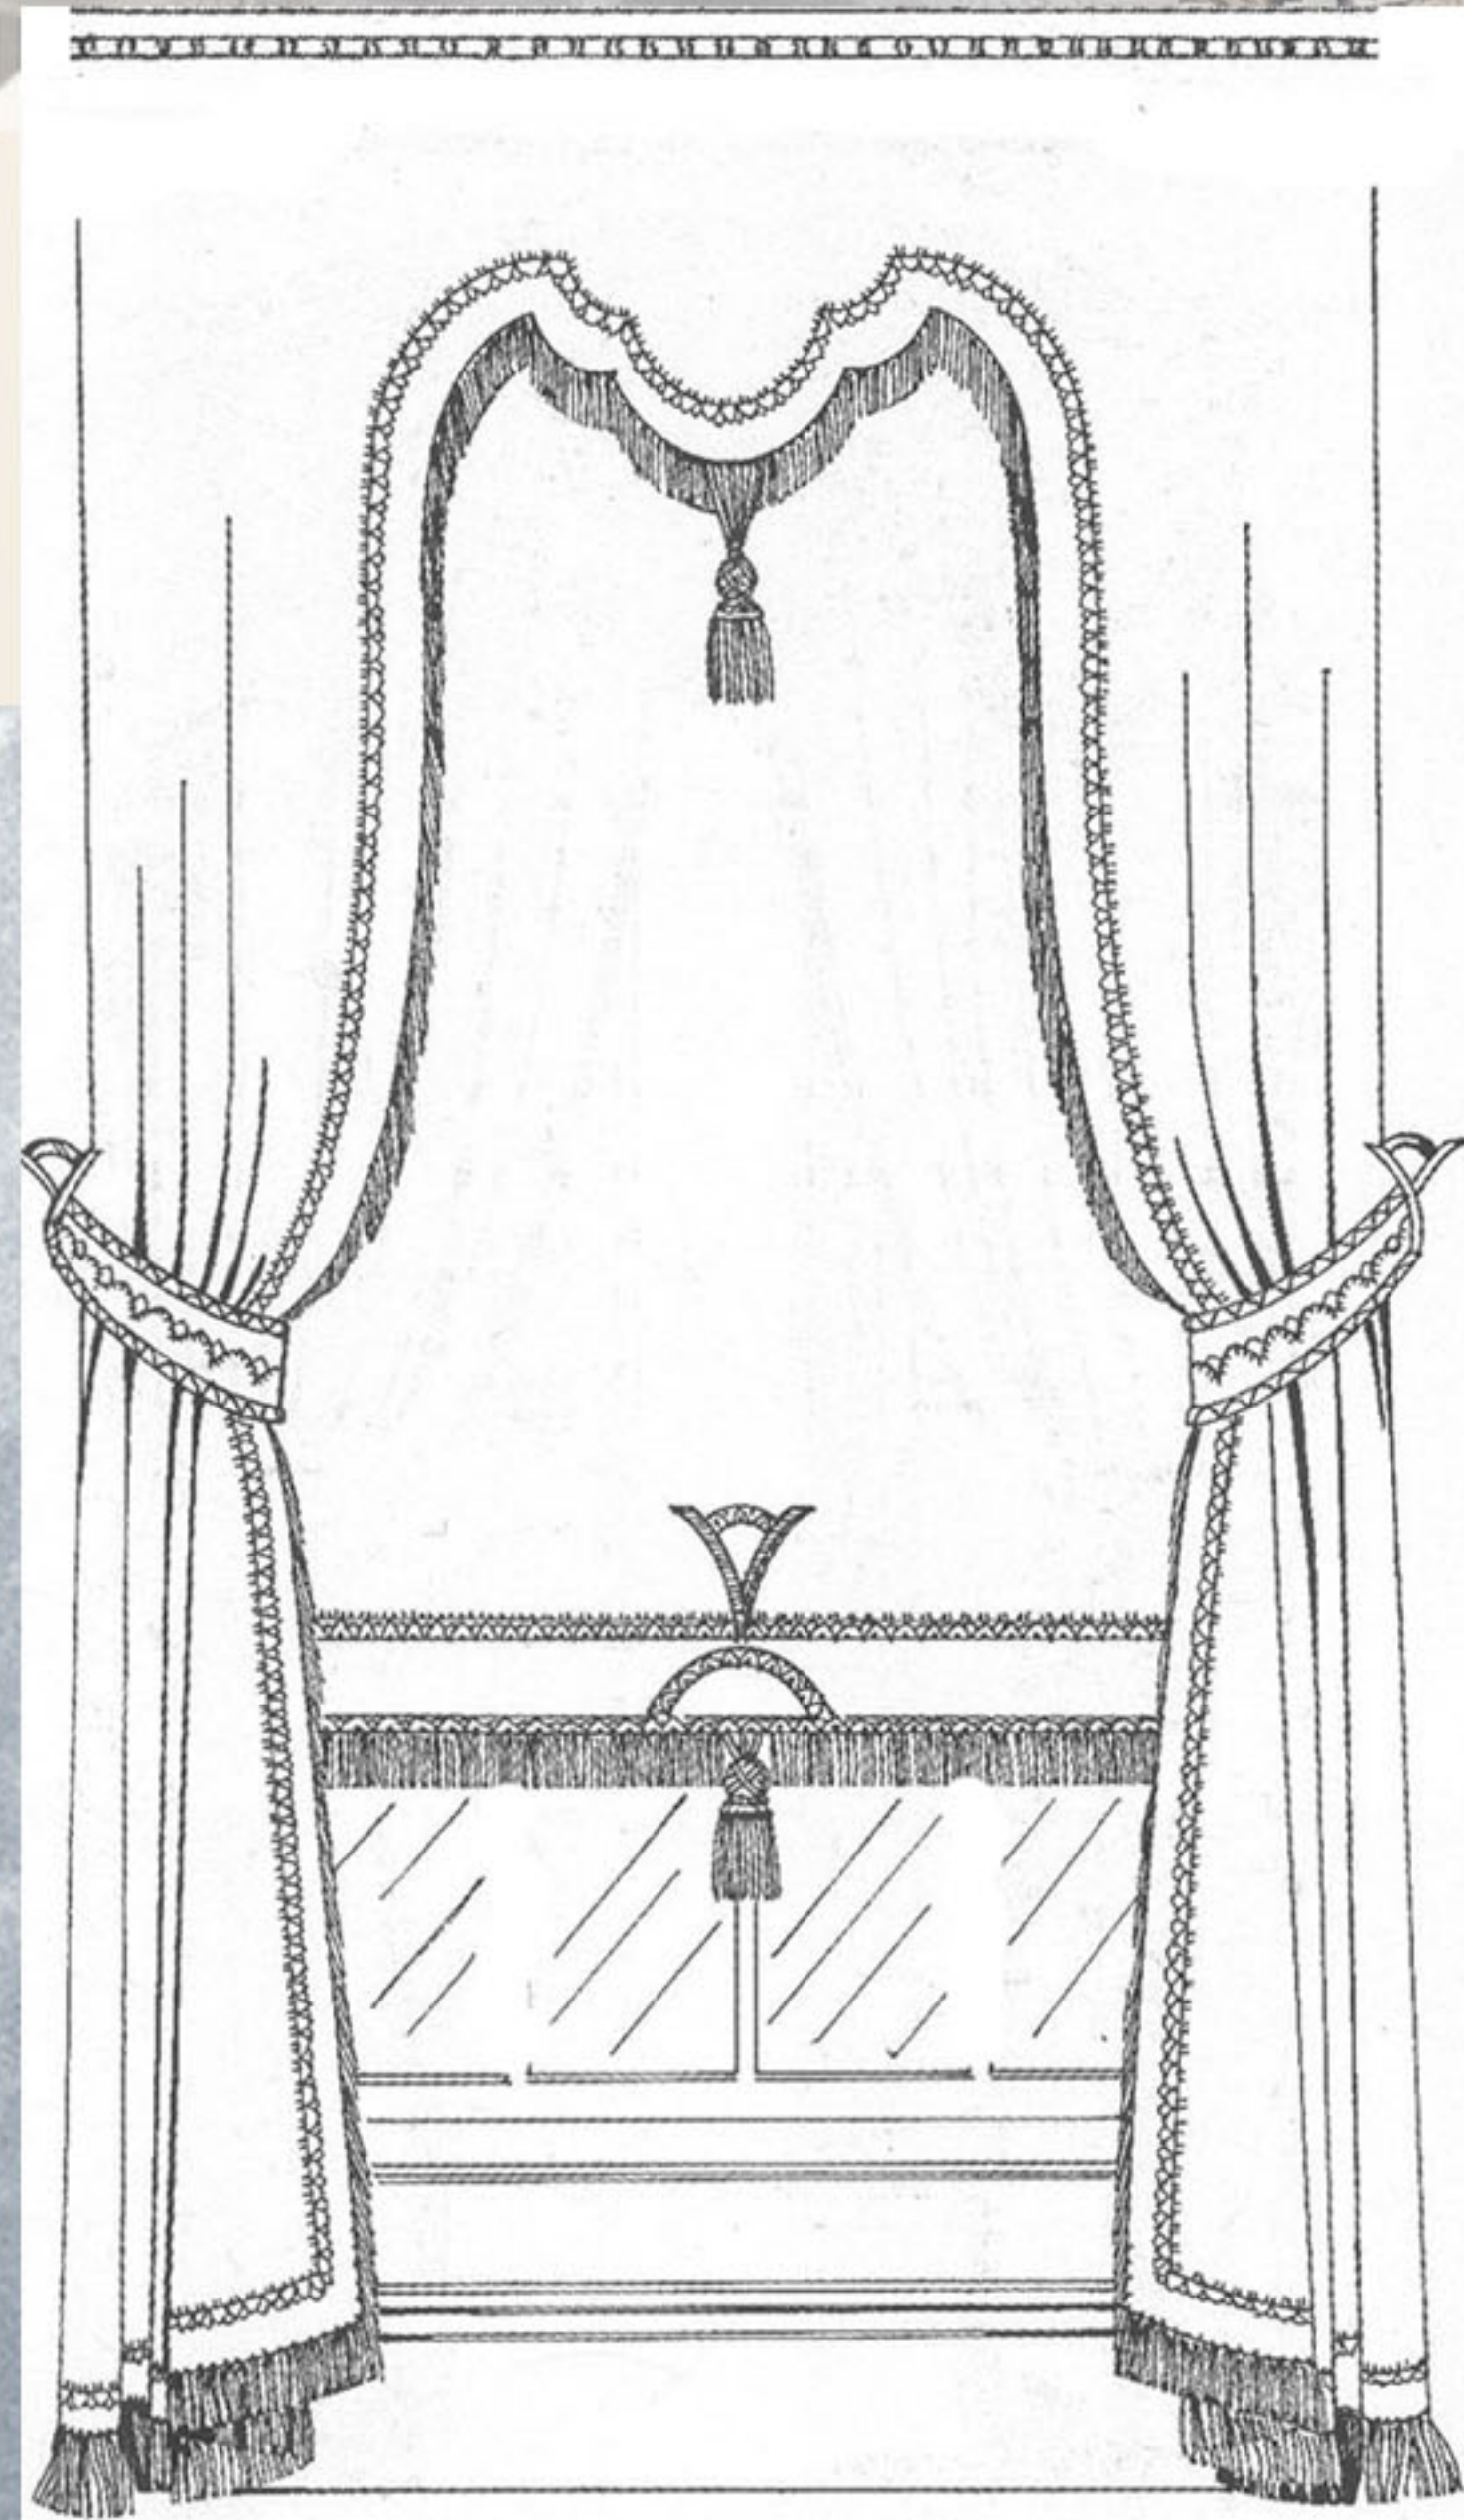

Основная ткань на шторы

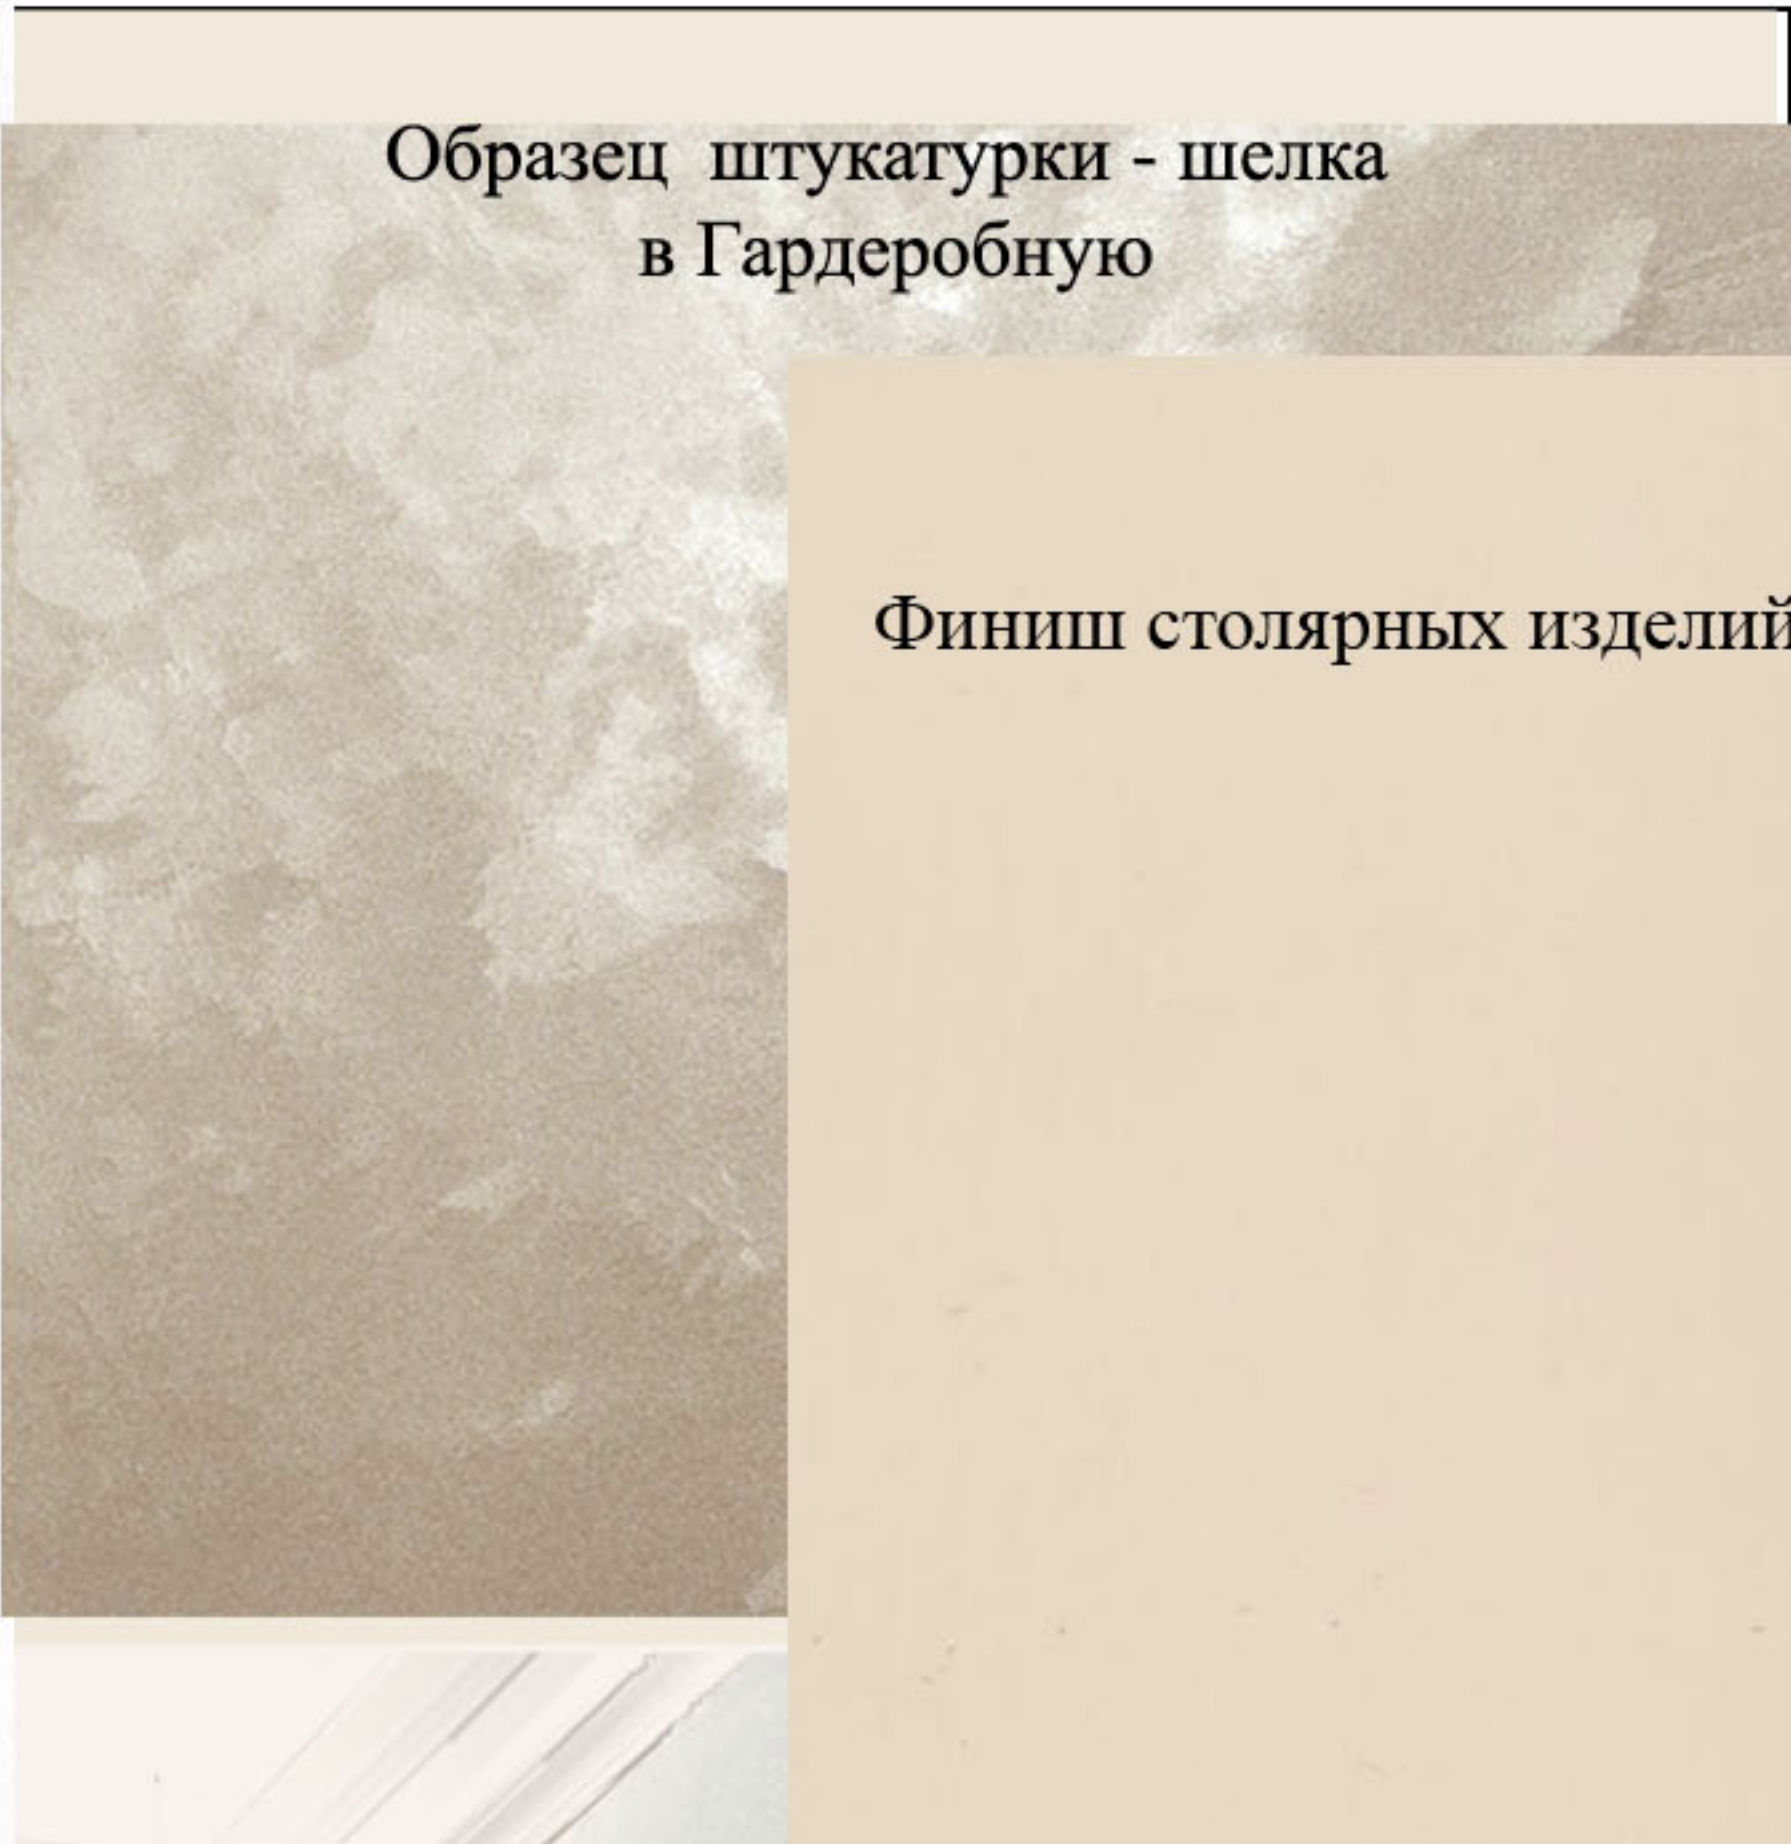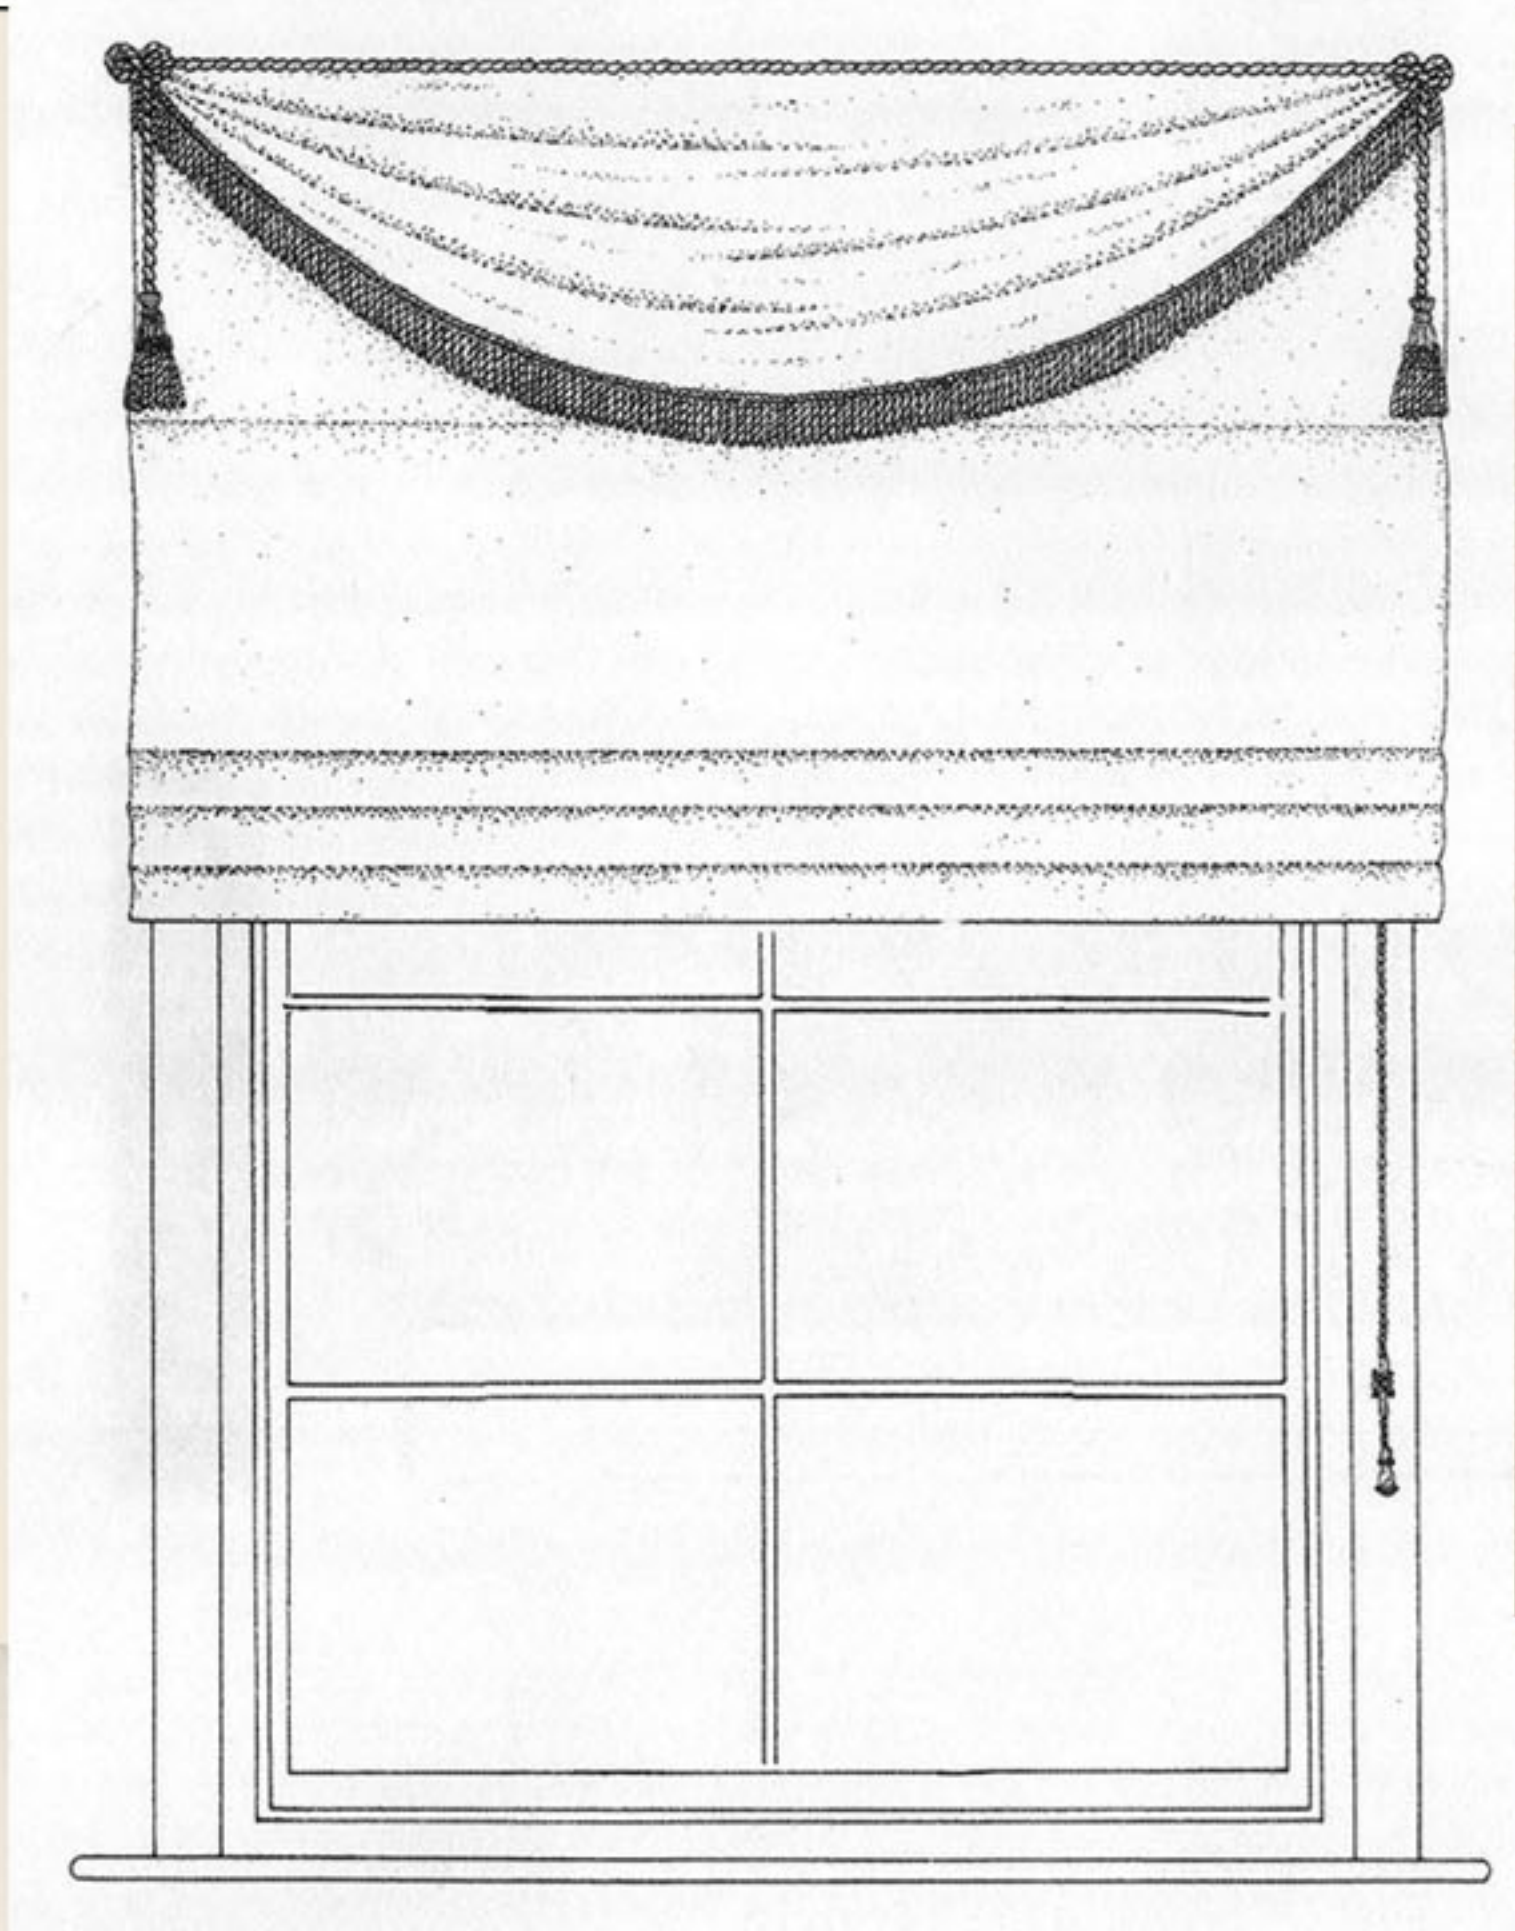


Образец штукатурки - шелка в Гардеробную

Финиш столярных изделий




						Шифр: JORD	АИ		
						Заказчик: Частное лицо			
						Адрес: Иордания. Жилое здание			
Изм.	Кол.уч.	Лист	№док	Дата	Подп.		Стадия	Лист	Листов
Рук.проекта			Кушпарёва				ДП		
Дизайнер			Чапланова						
Менеджер			Суханкина						
Архитектор			Уполовникова						
						Помещение 214, 215 Гардеробная, Ванная комната	ООО"Чарльз Камерон"		

Согласовано:						
Инв.№ подл.	Подп. и дата	Взам.инв.№				

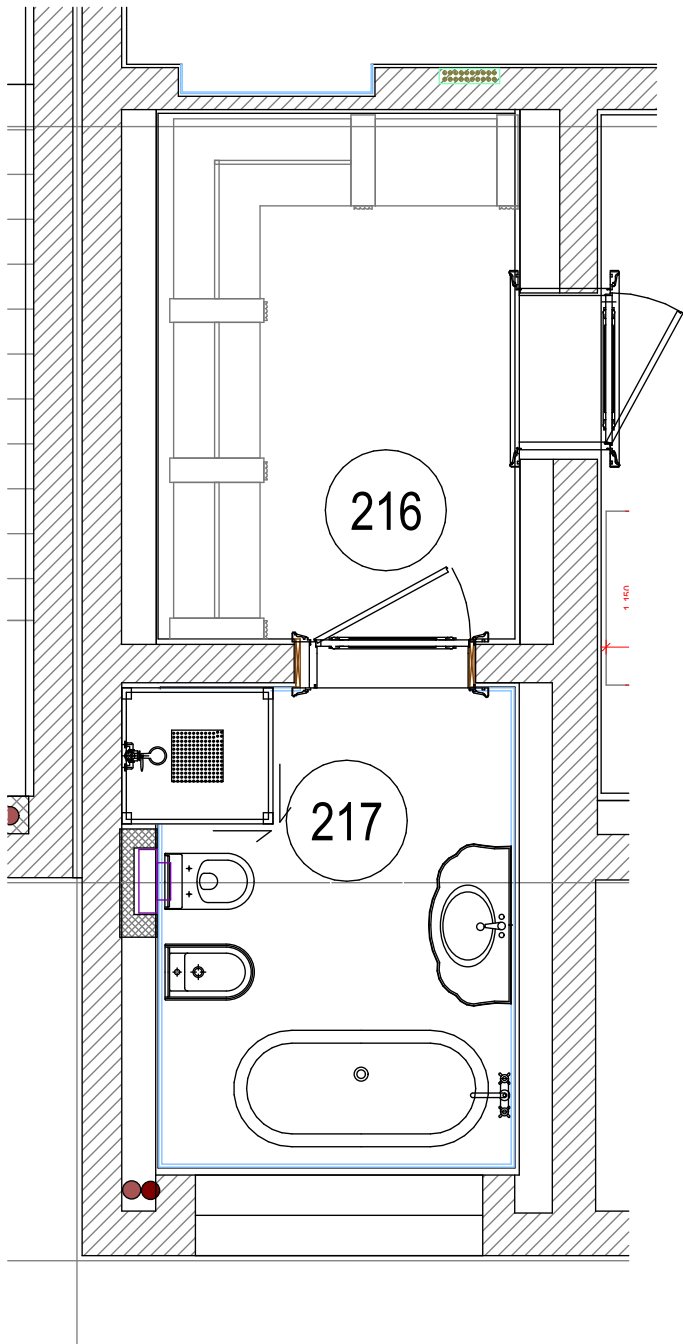

						Заказчик: Частное лицо			
						Иордания. Жилое здание			
Изм.	Кол.уч.	Лист	№док.	Дата	Подп.	Помещение №216,217. Гардеробная. Ванная комната.	Стадия	Лист	Листов
Рук.проекта		Кушнарёва					ДП		
Дизайнер		Понкратова							
Архитектор		Уполовникова							
							ООО"Чарльз Камерон"		

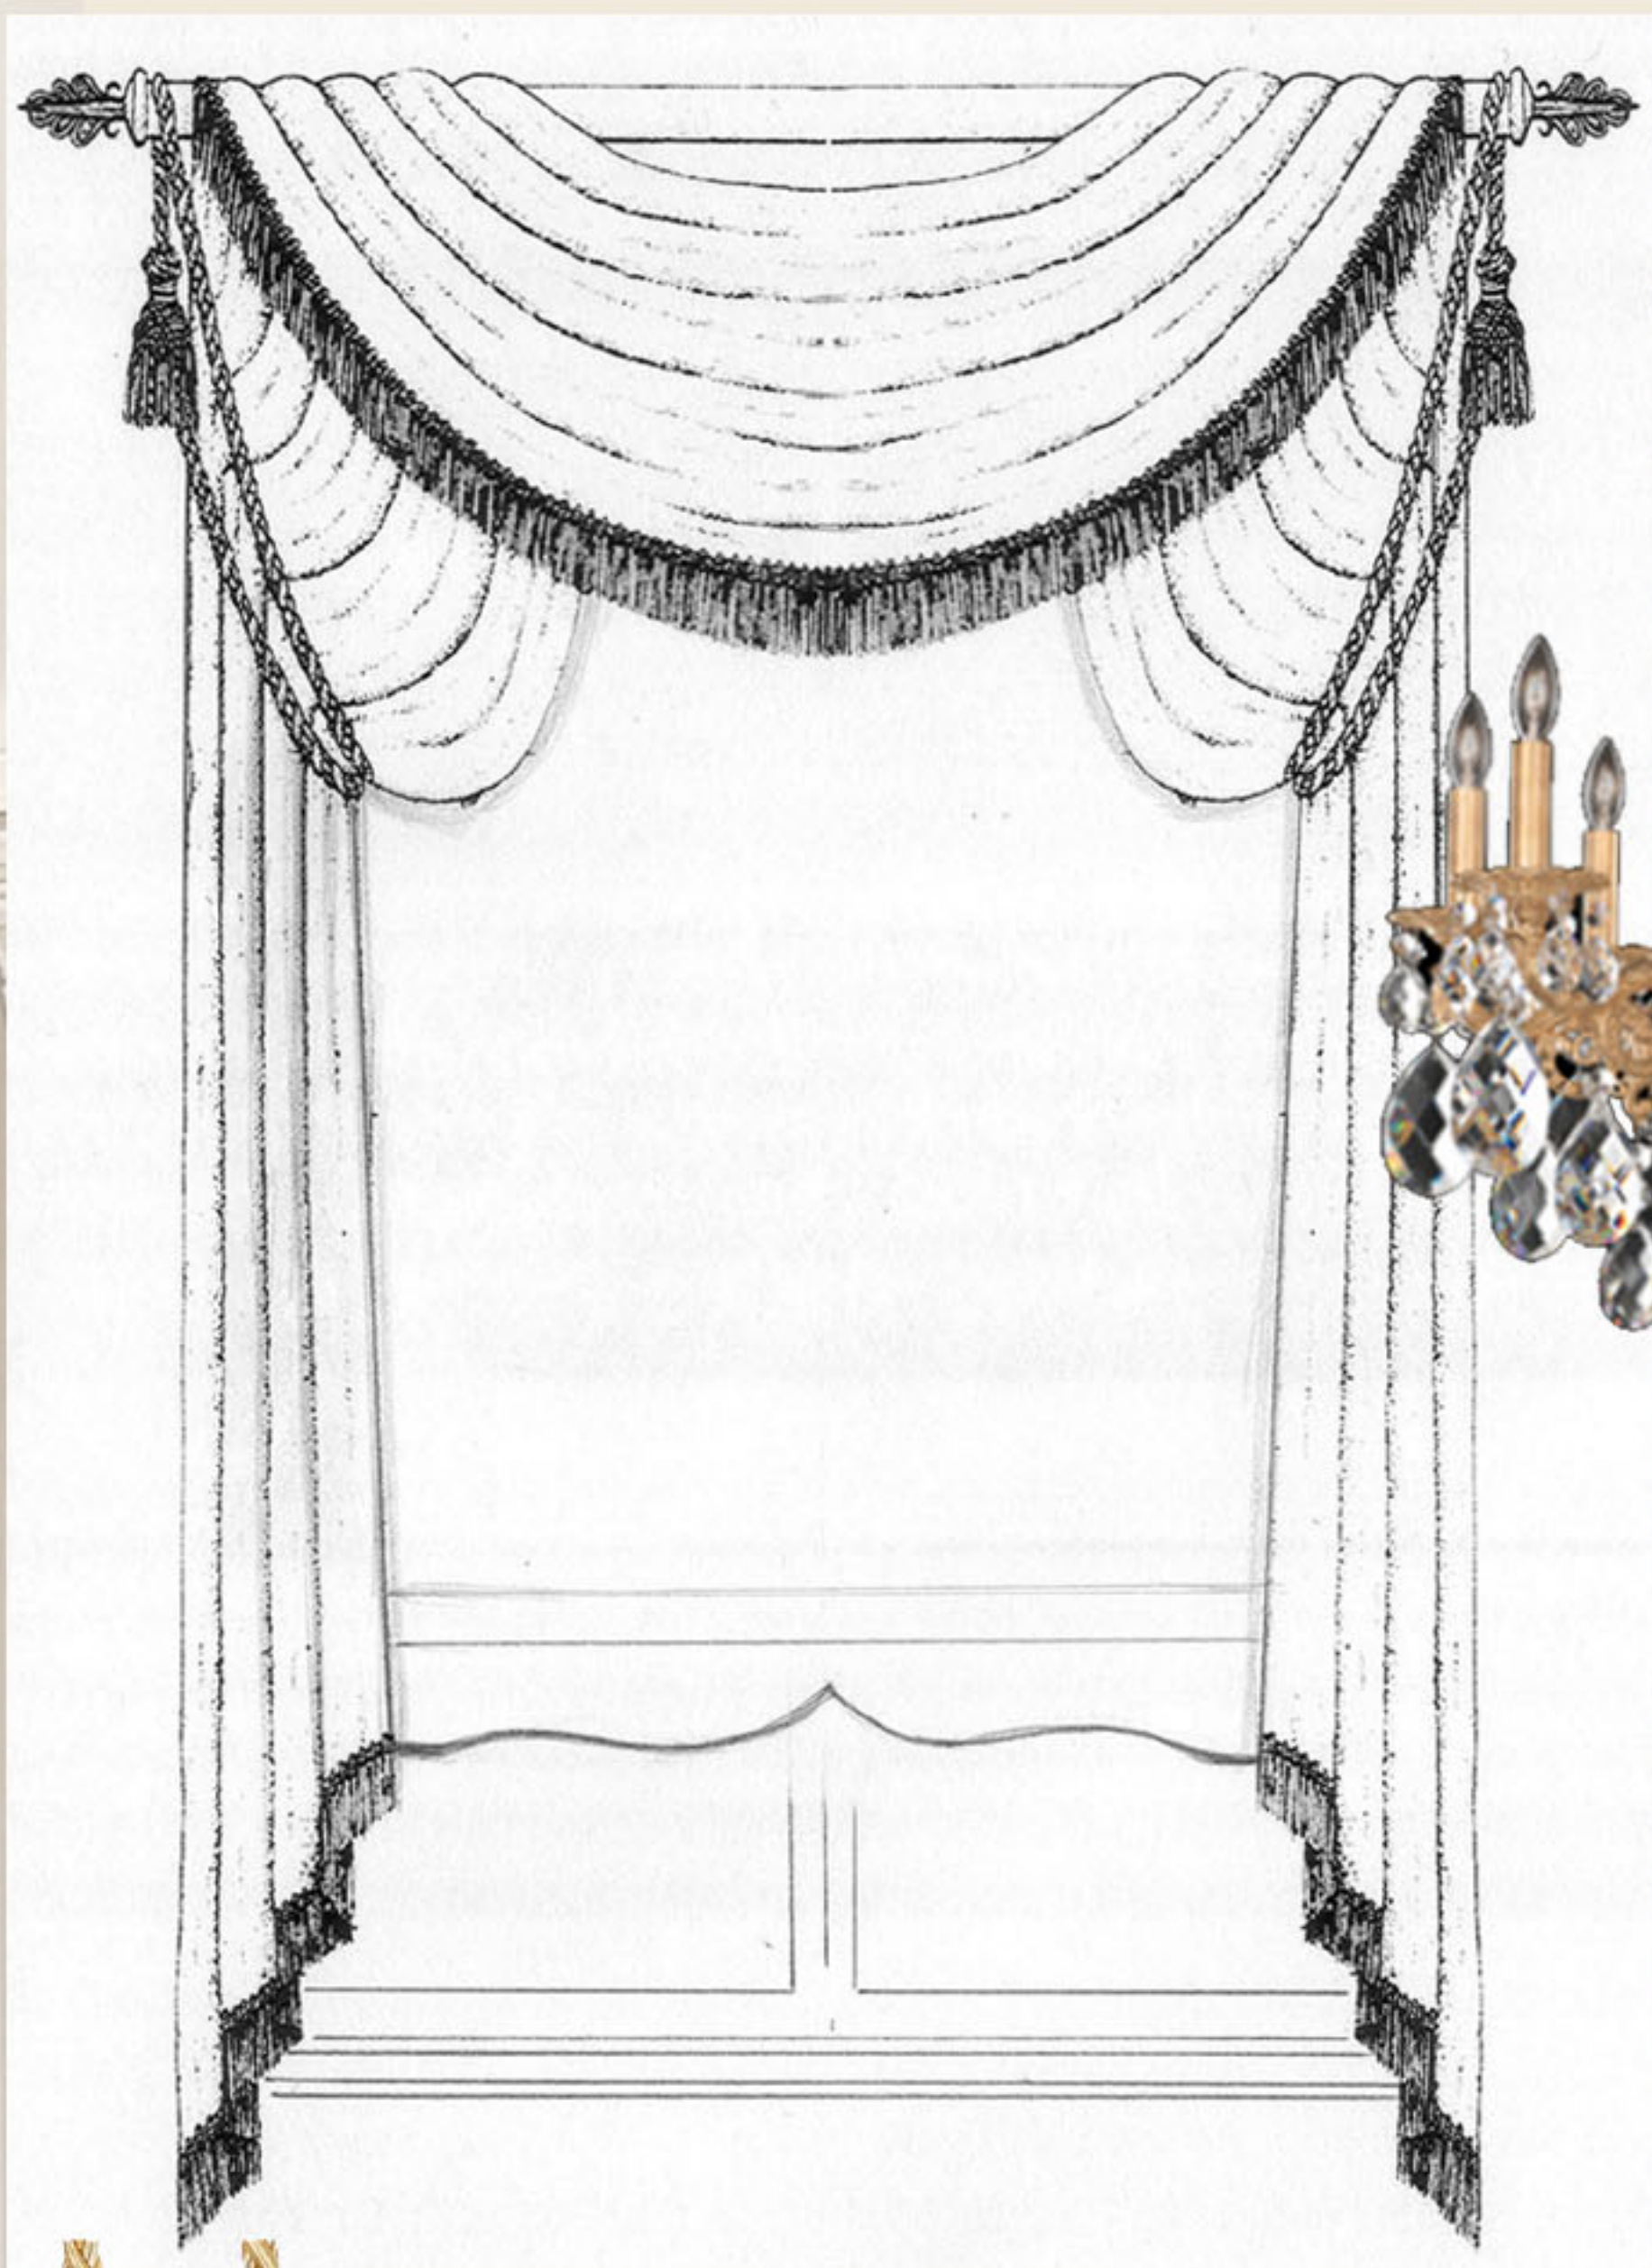


Ткань на обивку банкетки



Ткань для римской шторы



Основная ткань на шторы

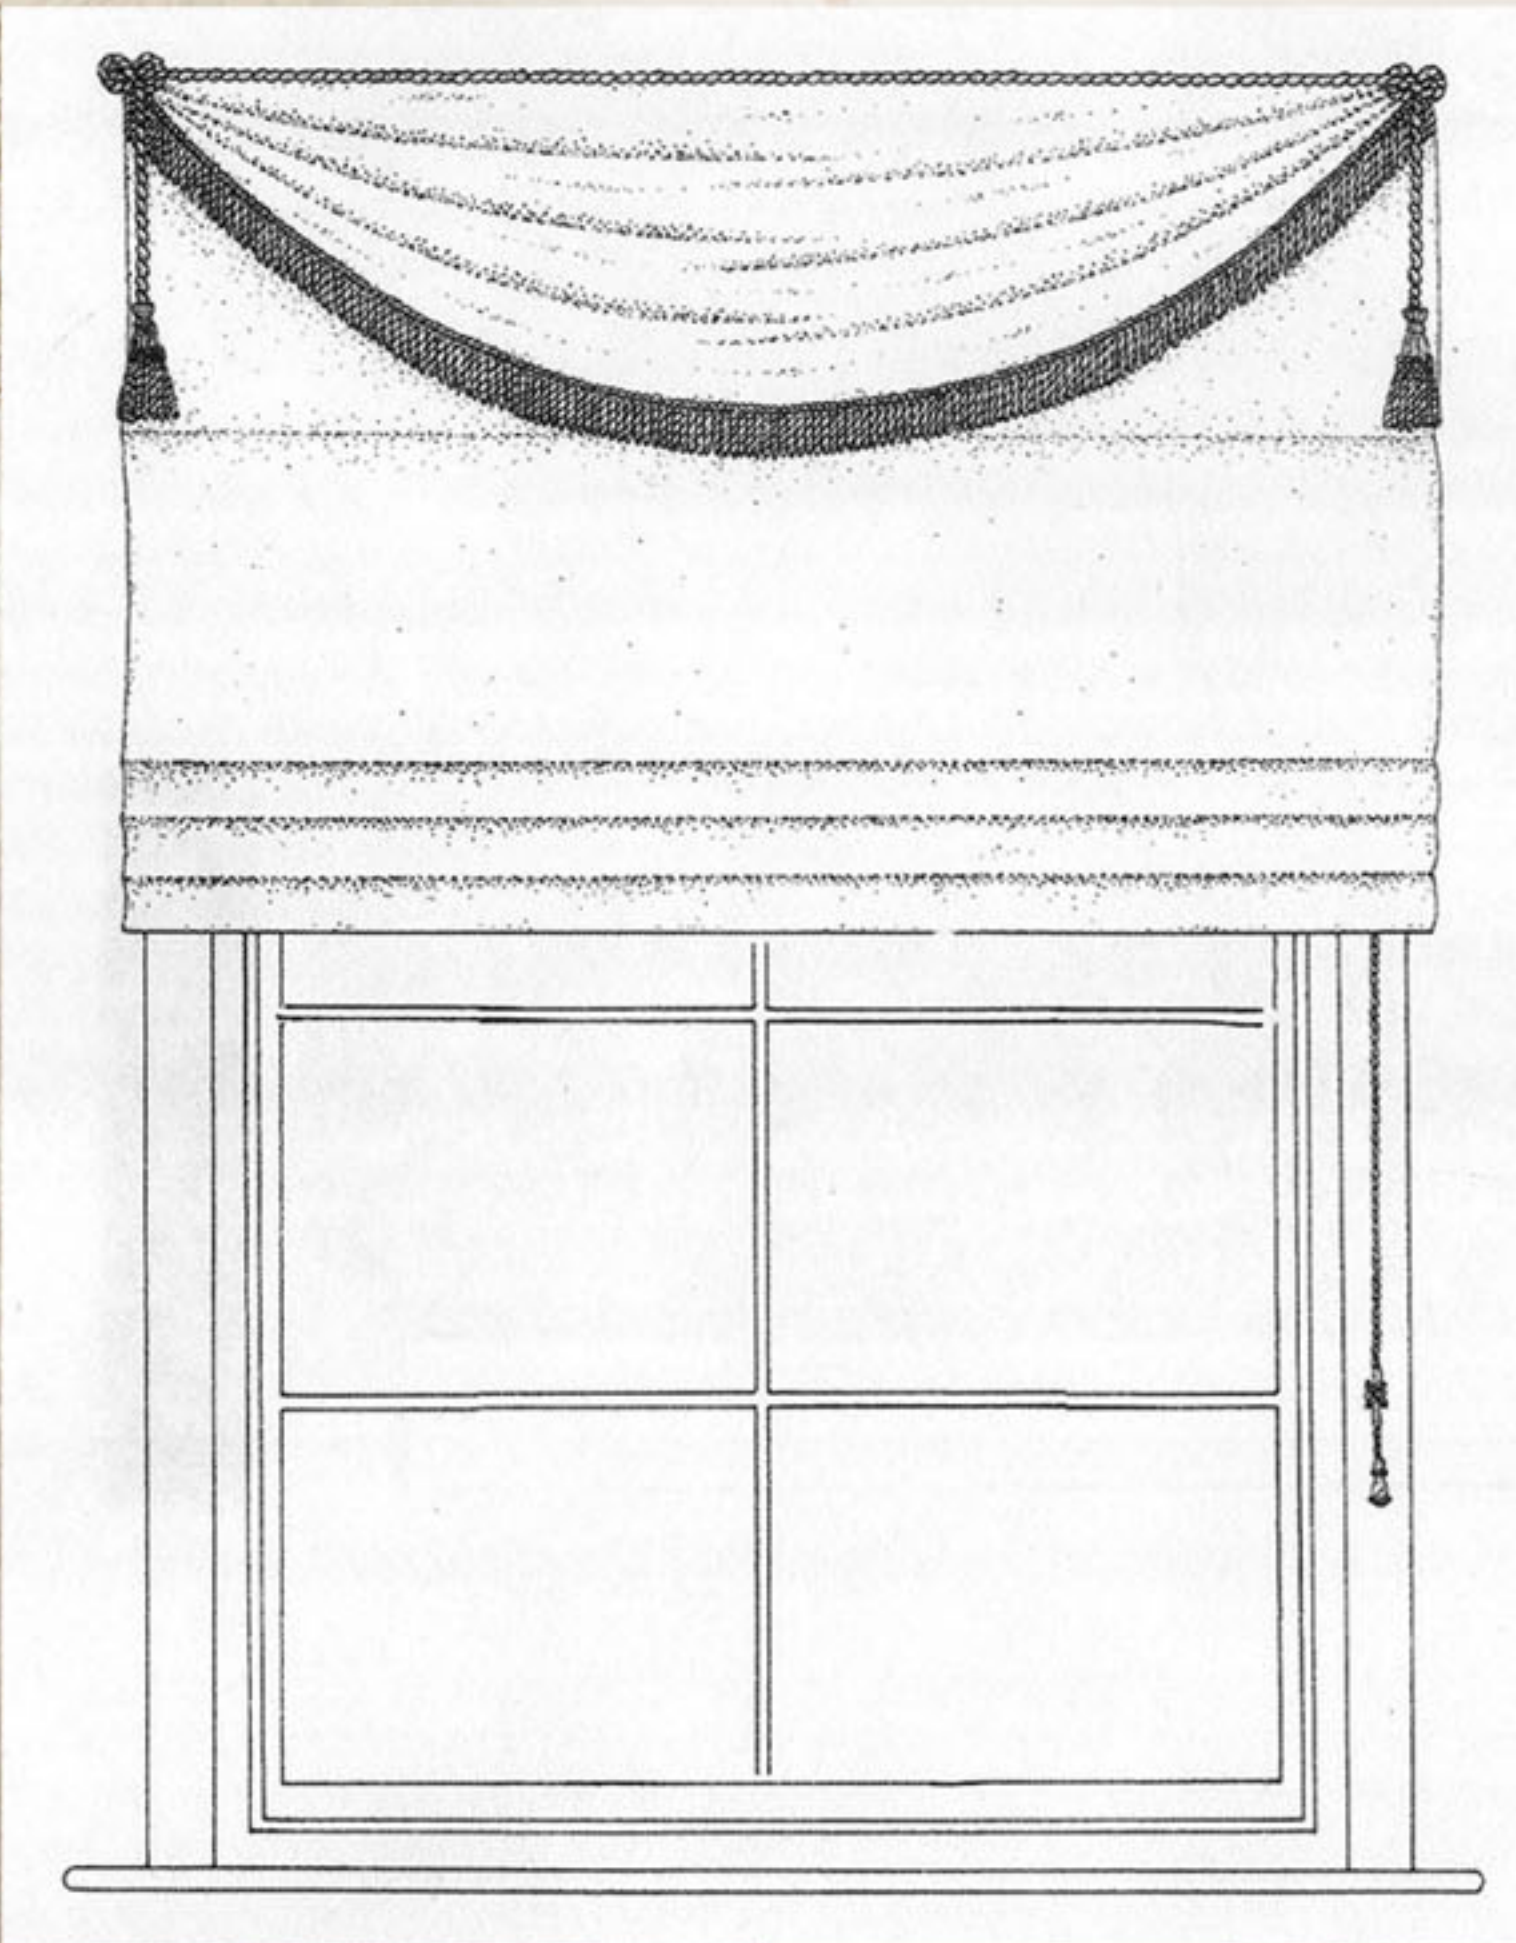

Образец штукатурки - шелк

Согласовано :

Взам.инв.№

Подл. и дата

Иив.№ подл.


						Шифр: JORD	АИ		
						Заказчик: Частное лицо			
						Адрес: Иордания. Жилое здание			
Изм.	Кол.уч.	Лист	№док	Дата	Подп.		Стадия	Лист	Листов
Рук.проекта		Кушпарёва					ДП		
Дизайнер		Чапланова							
Менеджер		Суханкина							
Архитектор		Уполовникова							
						Помещение 216, 217 Гардеробная, Ванная комната	ООО"Чарльз Камерон"		

Согласовано:

Взам.инв.№

Подп. и дата

Инв.№ подл.

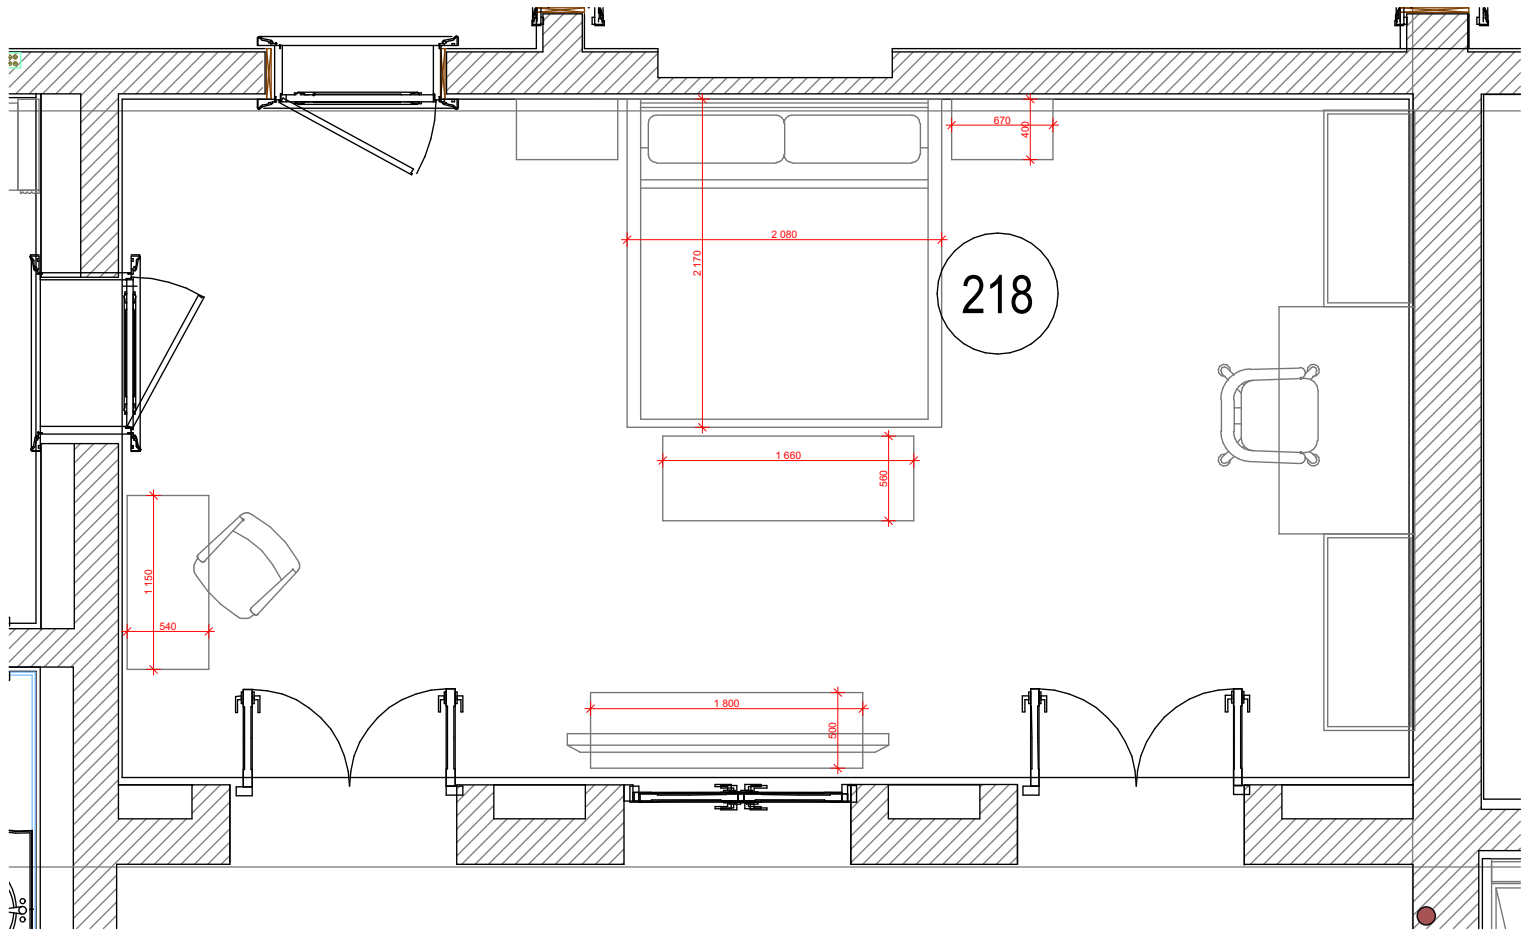

						Заказчик: Частное лицо			
						Иордания. Жилое здание			
Изм.	Кол.уч.	Лист	№док.	Дата	Подп.	Помещение №218. Спальня.	Стадия	Лист	Листов
Рук.проекта	Кушнарёва						ДП		
Дизайнер	Понкратова								
Архитектор	Уполовникова								
						ООО"Чарльз Камерон"			

Согласовано:

Взам.инв.№

Подп. и дата

Иив.№ подл.



Основная ткань на шторы



Образец штукатурки - шелк с рисунком по трафарету

Ткани на обивку кресла, стула



						Шифр: JORD	АИ		
						Заказчик: Частное лицо			
						Адрес: Иордания. Жилое здание			
Изм.	Кол.уч.	Лист	№док	Дата	Подп.		Стадия	Лист	Листов
Рук.проекта							ДП		
Дизайнер									
Менеджер									
Архитектор									
						Помещение 218 Спальня.	ООО"Чарльз Камерон"		

Согласовано:

Взам. инв. №

Подп. и дата

Инв. № подл.

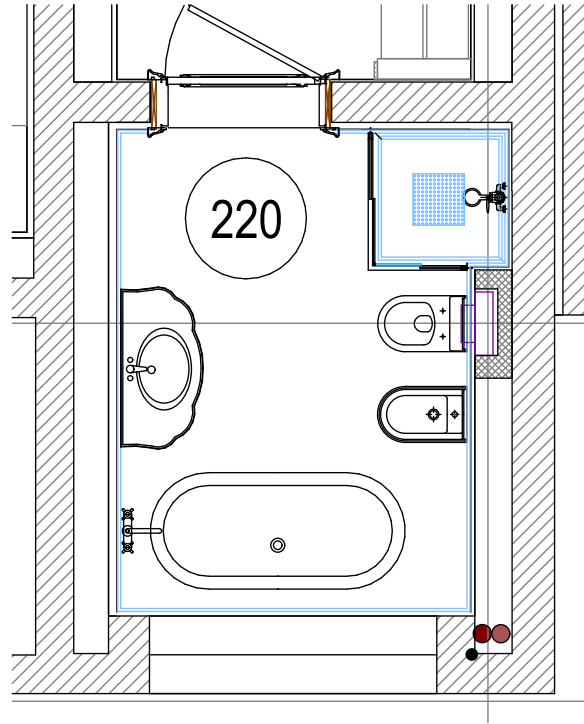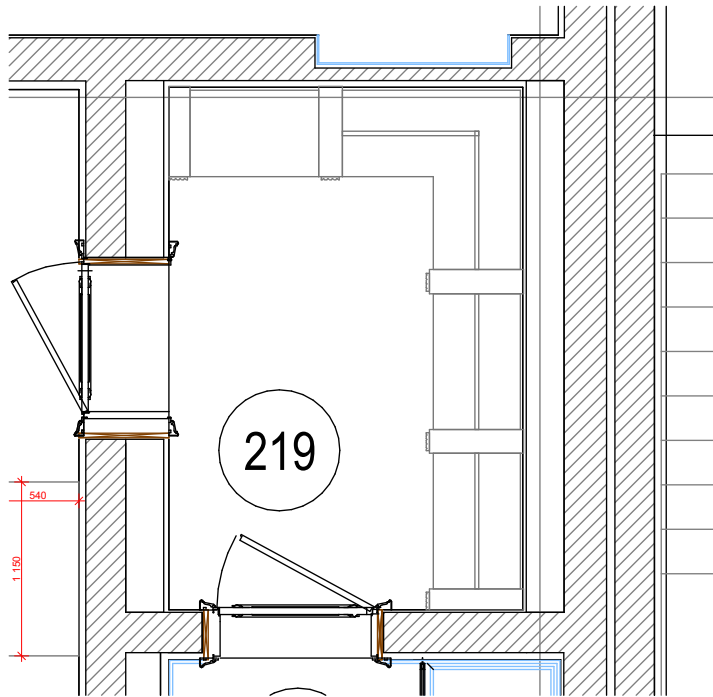

						Заказчик: Частное лицо			
						Иордания. Жилое здание			
Изм.	Кол.уч.	Лист	№ док.	Дата	Подп.	Помещения №219, 220.Гардеробная, Ванная комната.	Стадия	Лист	Листов
Рук.проекта	Кушнарёва						ДП		
Дизайнер	Понкратова								
Архитектор	Уполовникова								
							ООО"Чарльз Камерон"		

Согласовано :

Взам.инв.№

Подп. и дата

Иив.№ подл.

Финиш столярных изделий

Ткань на обивку банкетки

Образец штукатурки - шелк

Ткань для римской шторы

Основная ткань на шторы



						Шифр: JORD	АИ		
						Заказчик: Частное лицо			
						Адрес: Иордания. Жилое здание			
Изм.	Кол.уч.	Лист	№док.	Дата	Подп.		Стадия	Лист	Листов
Рук.проекта							ДП		
Дизайнер									
Менеджер									
Архитектор									
						Помещение 219, 220 Гардеробная, Ванная комната	ООО"Чарльз Камерон"		


Образец штукатурки - шелк с рисунком по трафарету

Основная ткань на шторы

Ткани на обивку кресла,
стула

						Шифр: JORD			АИ
						Заказчик: Частное лицо			
						Адрес: Иордания. Жилое здание			
Изм.	Кол.уч.	Лист	№ док.	Дата	Подп.				
							Стадия	Лист	Листов
Рук.проекта		Кушгарёва					ДП		
Дизайнер		Чапланова							
Менеджер		Суханкина				Помещение 221 Спальня.	ООО "Чарльз Камерон"		
Архитектор		Уполовникова							

		Согласовано:	
Инв.№ подл.	Подп. и дата	Взам.инв.№	

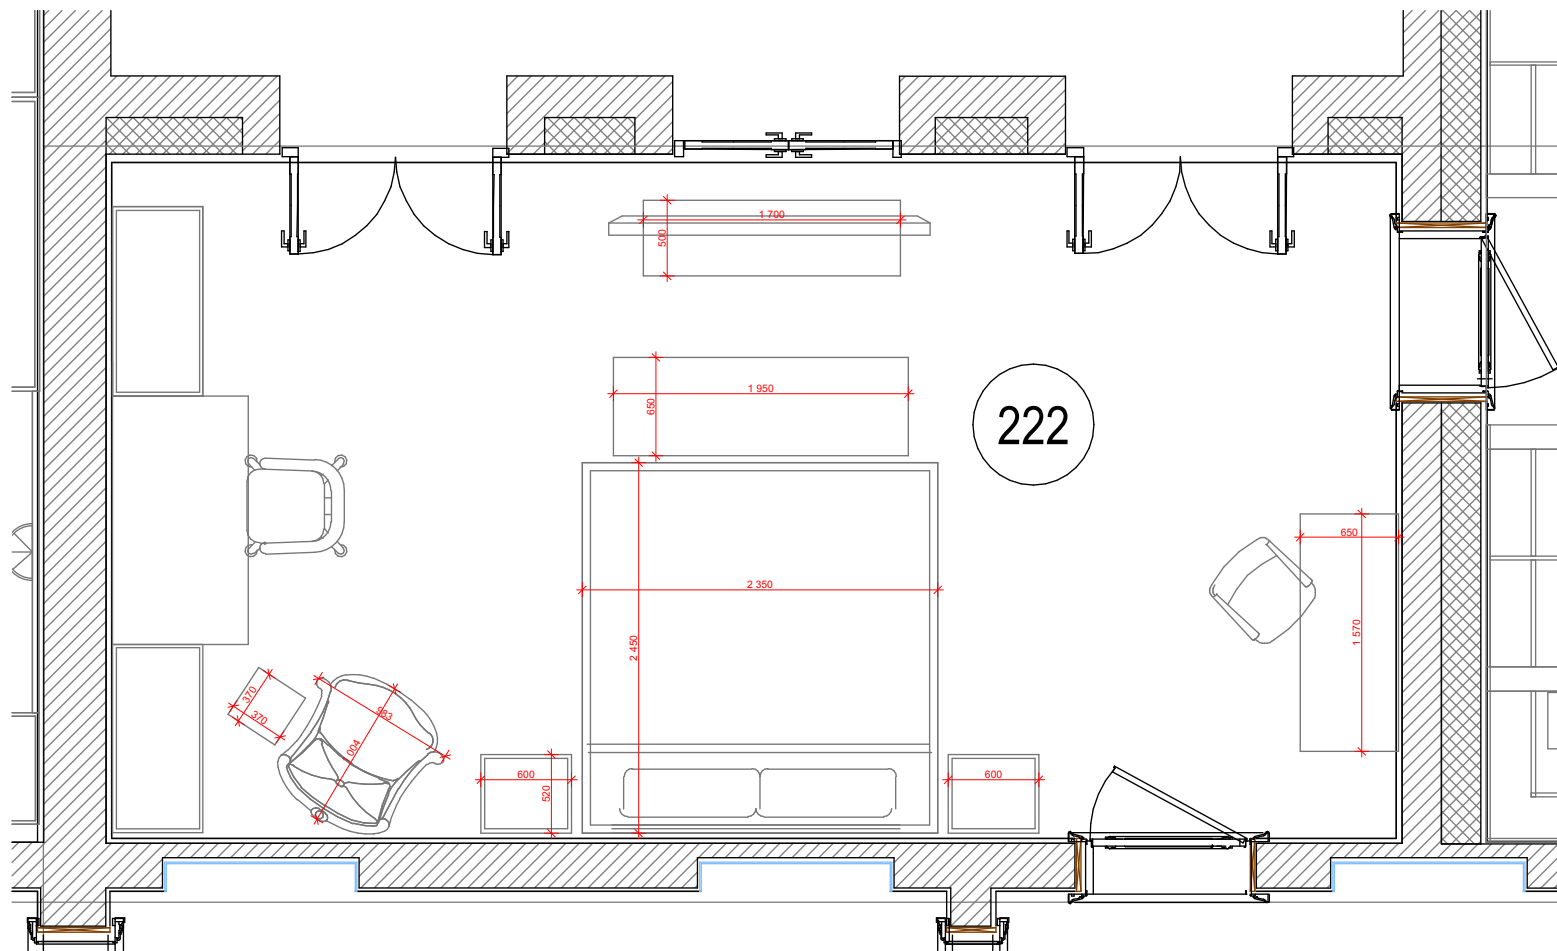

						Заказчик: Частное лицо	Иордания. Жилое здание	Помещение №222. Спальня.	Стадия	Лист	Листов
									ДП		
									ООО"Чарльз Камерон"		
Изм.	Кол.уч.	Лист	№док.	Дата	Подп.						
Рук.проекта		Кушнарёва									
Дизайнер		Понкратова									
Архитектор		Уполовникова									

Образец штукатурки - шелк с рисунком по трафарету

Основная ткань на шторы



Ткани на обивку кресла, стульев

Согласовано:


Взам.инв.№

Подп. и дата

Иив.№ подл.

						Шифр: JORD	АИ		
						Заказчик: Частное лицо			
						Адрес: Иордания. Жилое здание			
Изм.	Кол.уч.	Лист	№док.	Дата	Подп.		Стадия	Лист	Листов
Рук.проекта						Кушпарёва	ДП		
Дизайнер						Чапланова			
Менеджер						Суханкина			
Архитектор						Уполовникова			
Помещение 222 Спальня							ООО"Чарльз Камерон"		

Ивв. № подл.

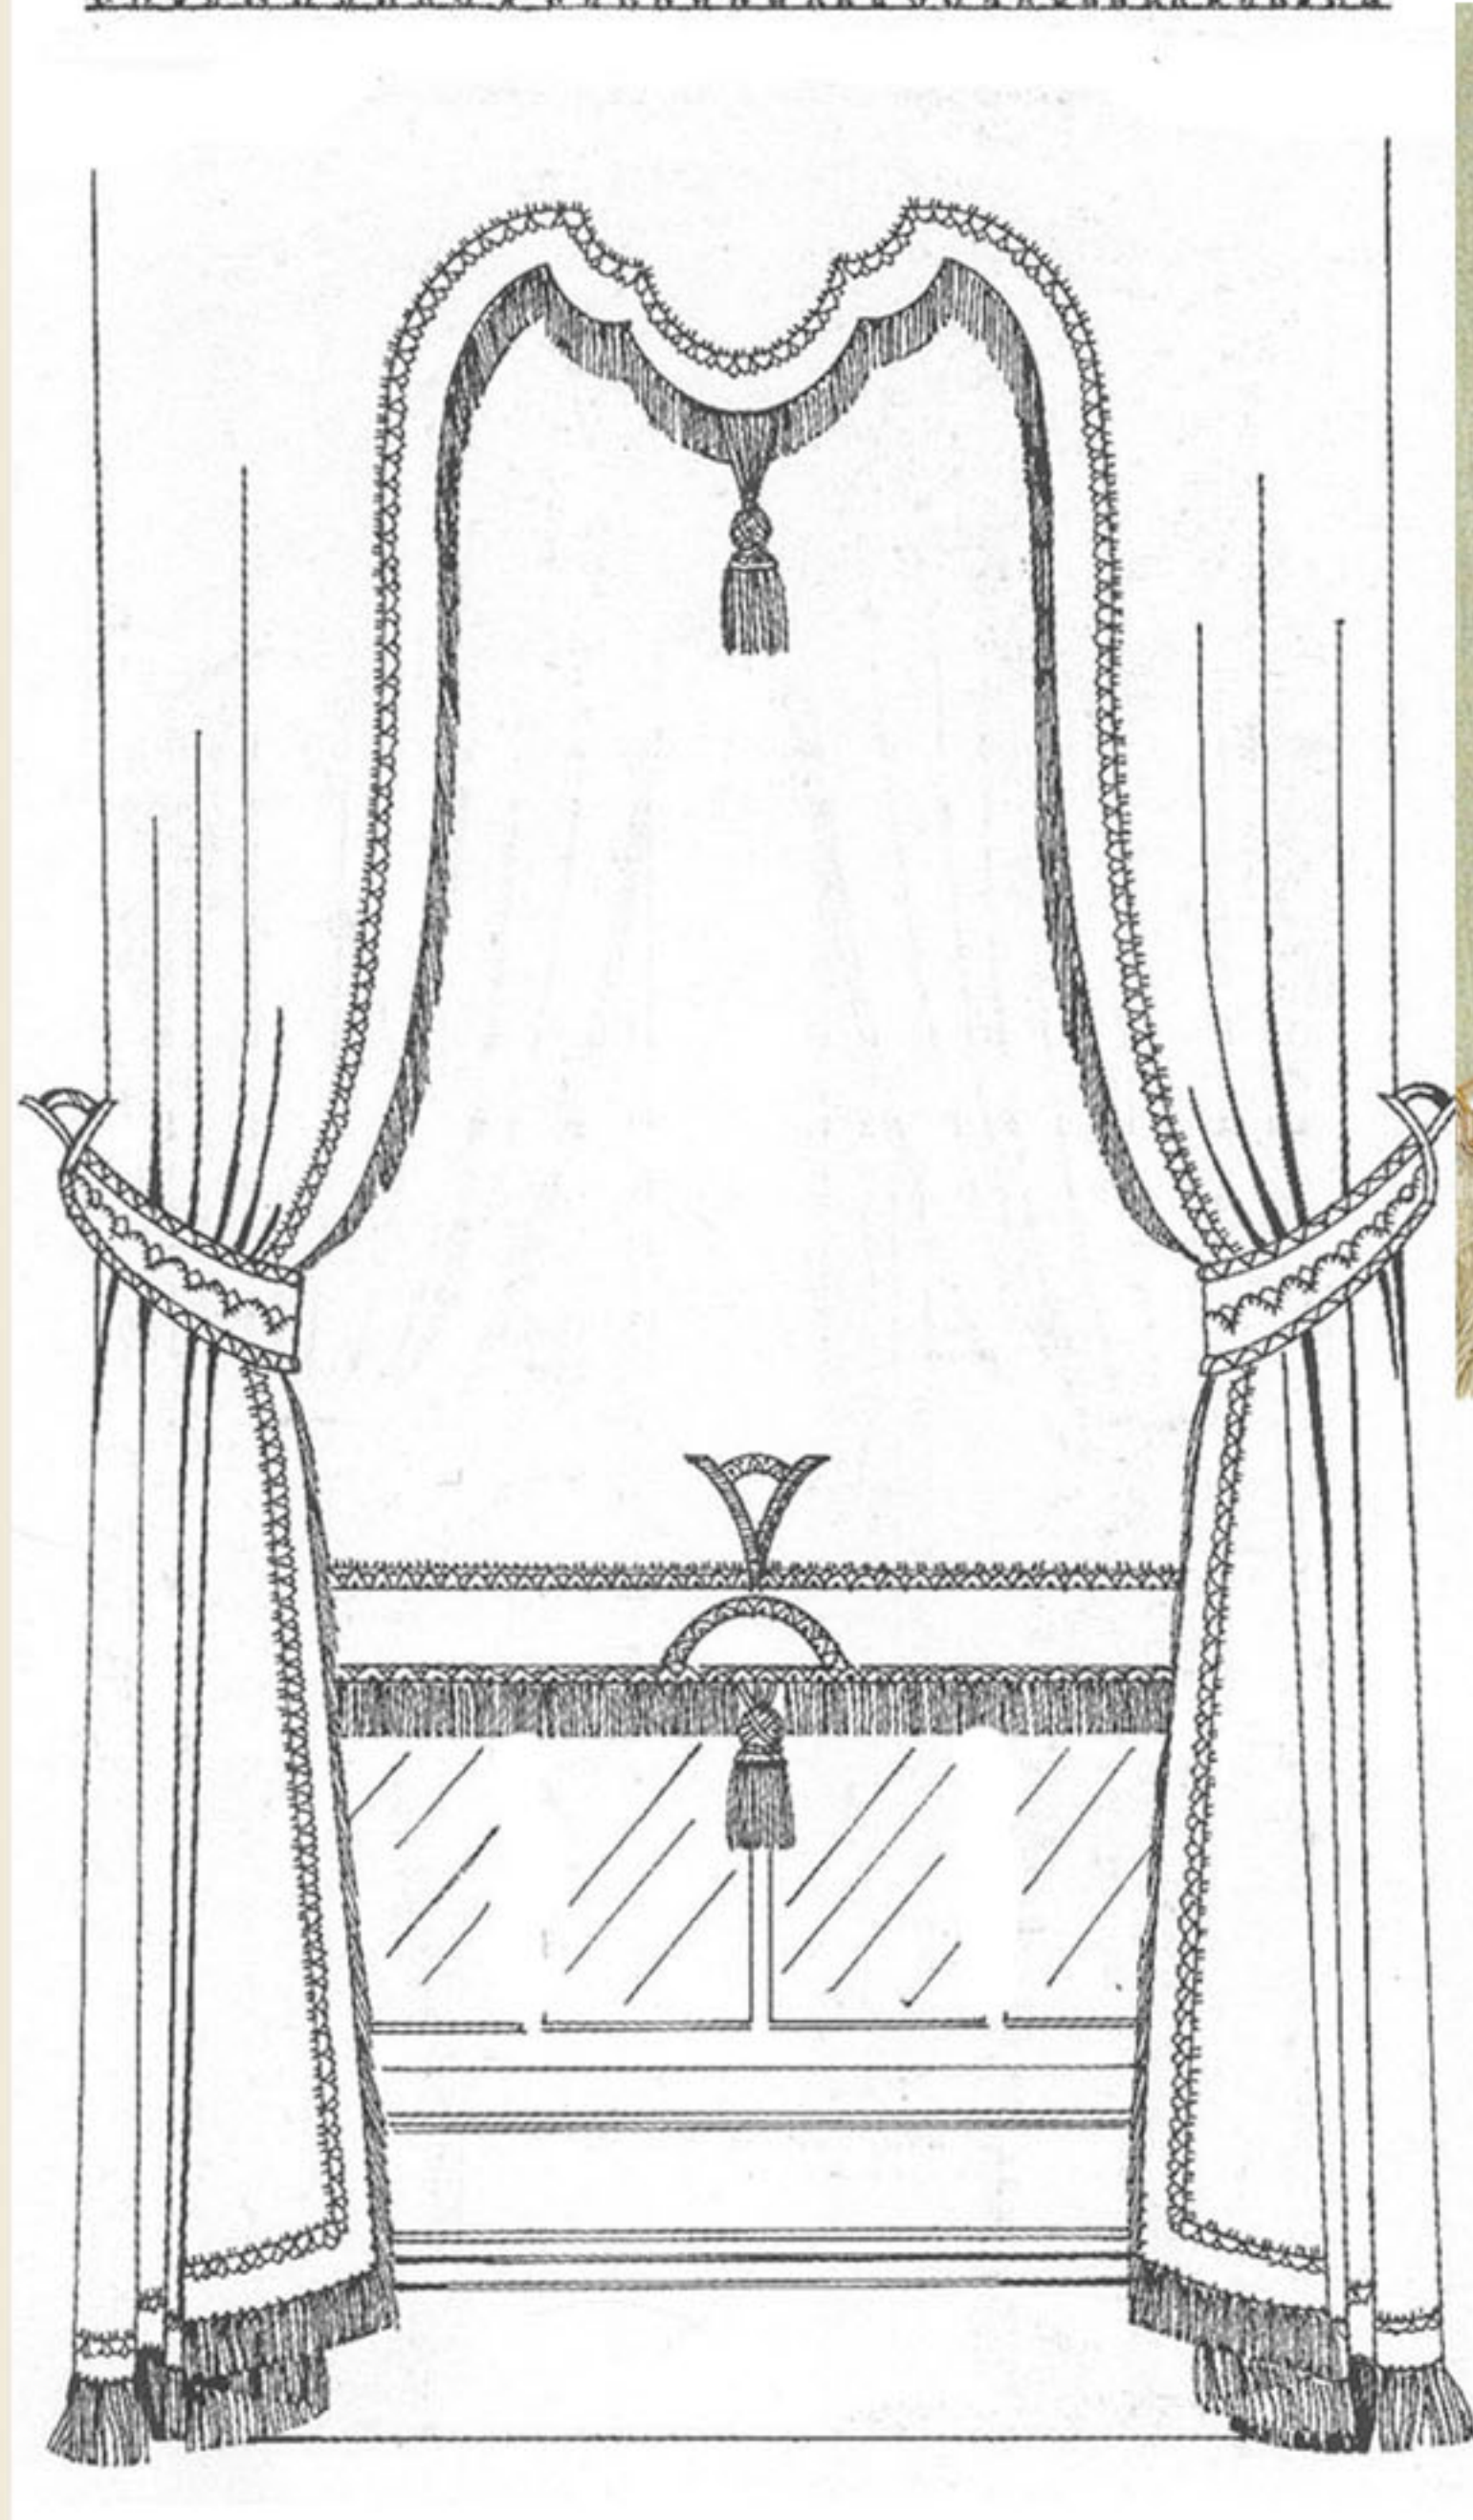


Образец штукатурки - шелк
в Гардеробную



						Шифр: JORD					АИ		
						Заказчик: Частное лицо							
						Адрес: Иордания. Жилое здание							
Изм.	Кол.уч	Лист	№ док	Дата	Подп.						Стадия	Лист	Листов
Рук.проекта		Кушпарёва									ДП		
Дизайнер		Чапанова											
Менеджер		Суханкина									Помещение 223, 224 Гардеробная, Ванная комната		
Архитектор		Уполовникова											
											ООО"Чарльз Камерон"		

Согласовано:

Инов.№ подл.	Подп. и дата	Взам.инв.№

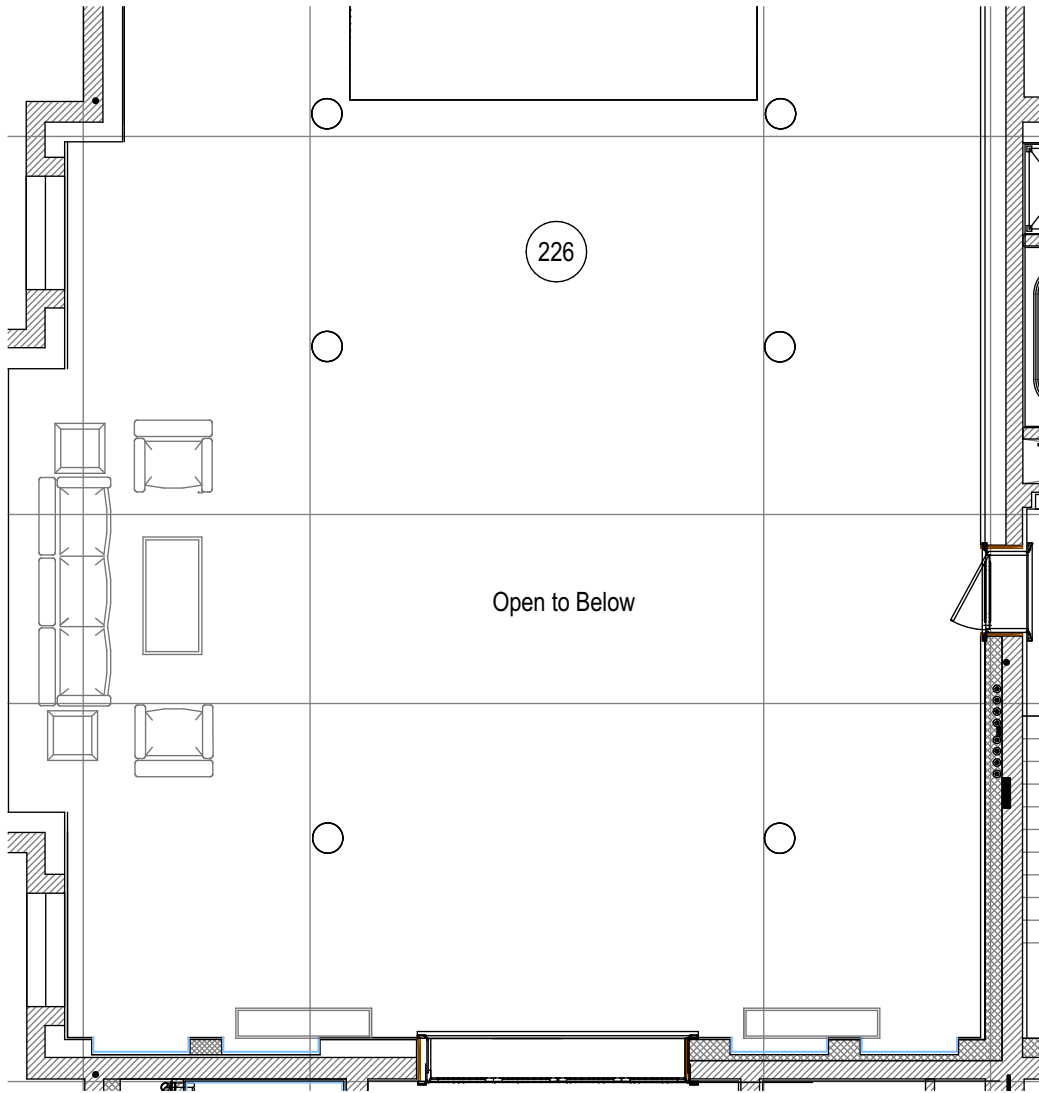

						Заказчик: Частное лицо			
						Иордания. Жилое здание			
Изм.	Кол.уч.	Лист	№док.	Дата	Подп.	Помещение №226. Обходная галерея.	Стадия	Лист	Листов
Рук.проекта	Кушнарёва						ДП		
Дизайнер	Понкратова								
Архитектор	Уполовникова								
							ООО"Чарльз Камерон"		

Согласовано:

Изм. №	Подл. и дата	Взам. инв. №
подл.		

Основная ткань на шторы

Образец штукатурки

Ткани на обивку кресел, дивана

Шифр: JORD
Заказчик: Частное лицо

Адрес: Иордания. Жилое здание

Изм.	Кол.уч.	Лист	№ док.	Дата	Подп.
Рук. проекта			Кушпарёва		
Дизайнер			Чапланова		
Менеджер			Суханкина		
Архитектор			Уполовникова		

Стадия	Лист	Листов
ДП		

Помещение 226
Обходная Галерея

ООО "Чарльз Камерон"


Копировал АЗ

Согласовано:

Взам. инв. №

Подп. и дата

Инв. № подл.

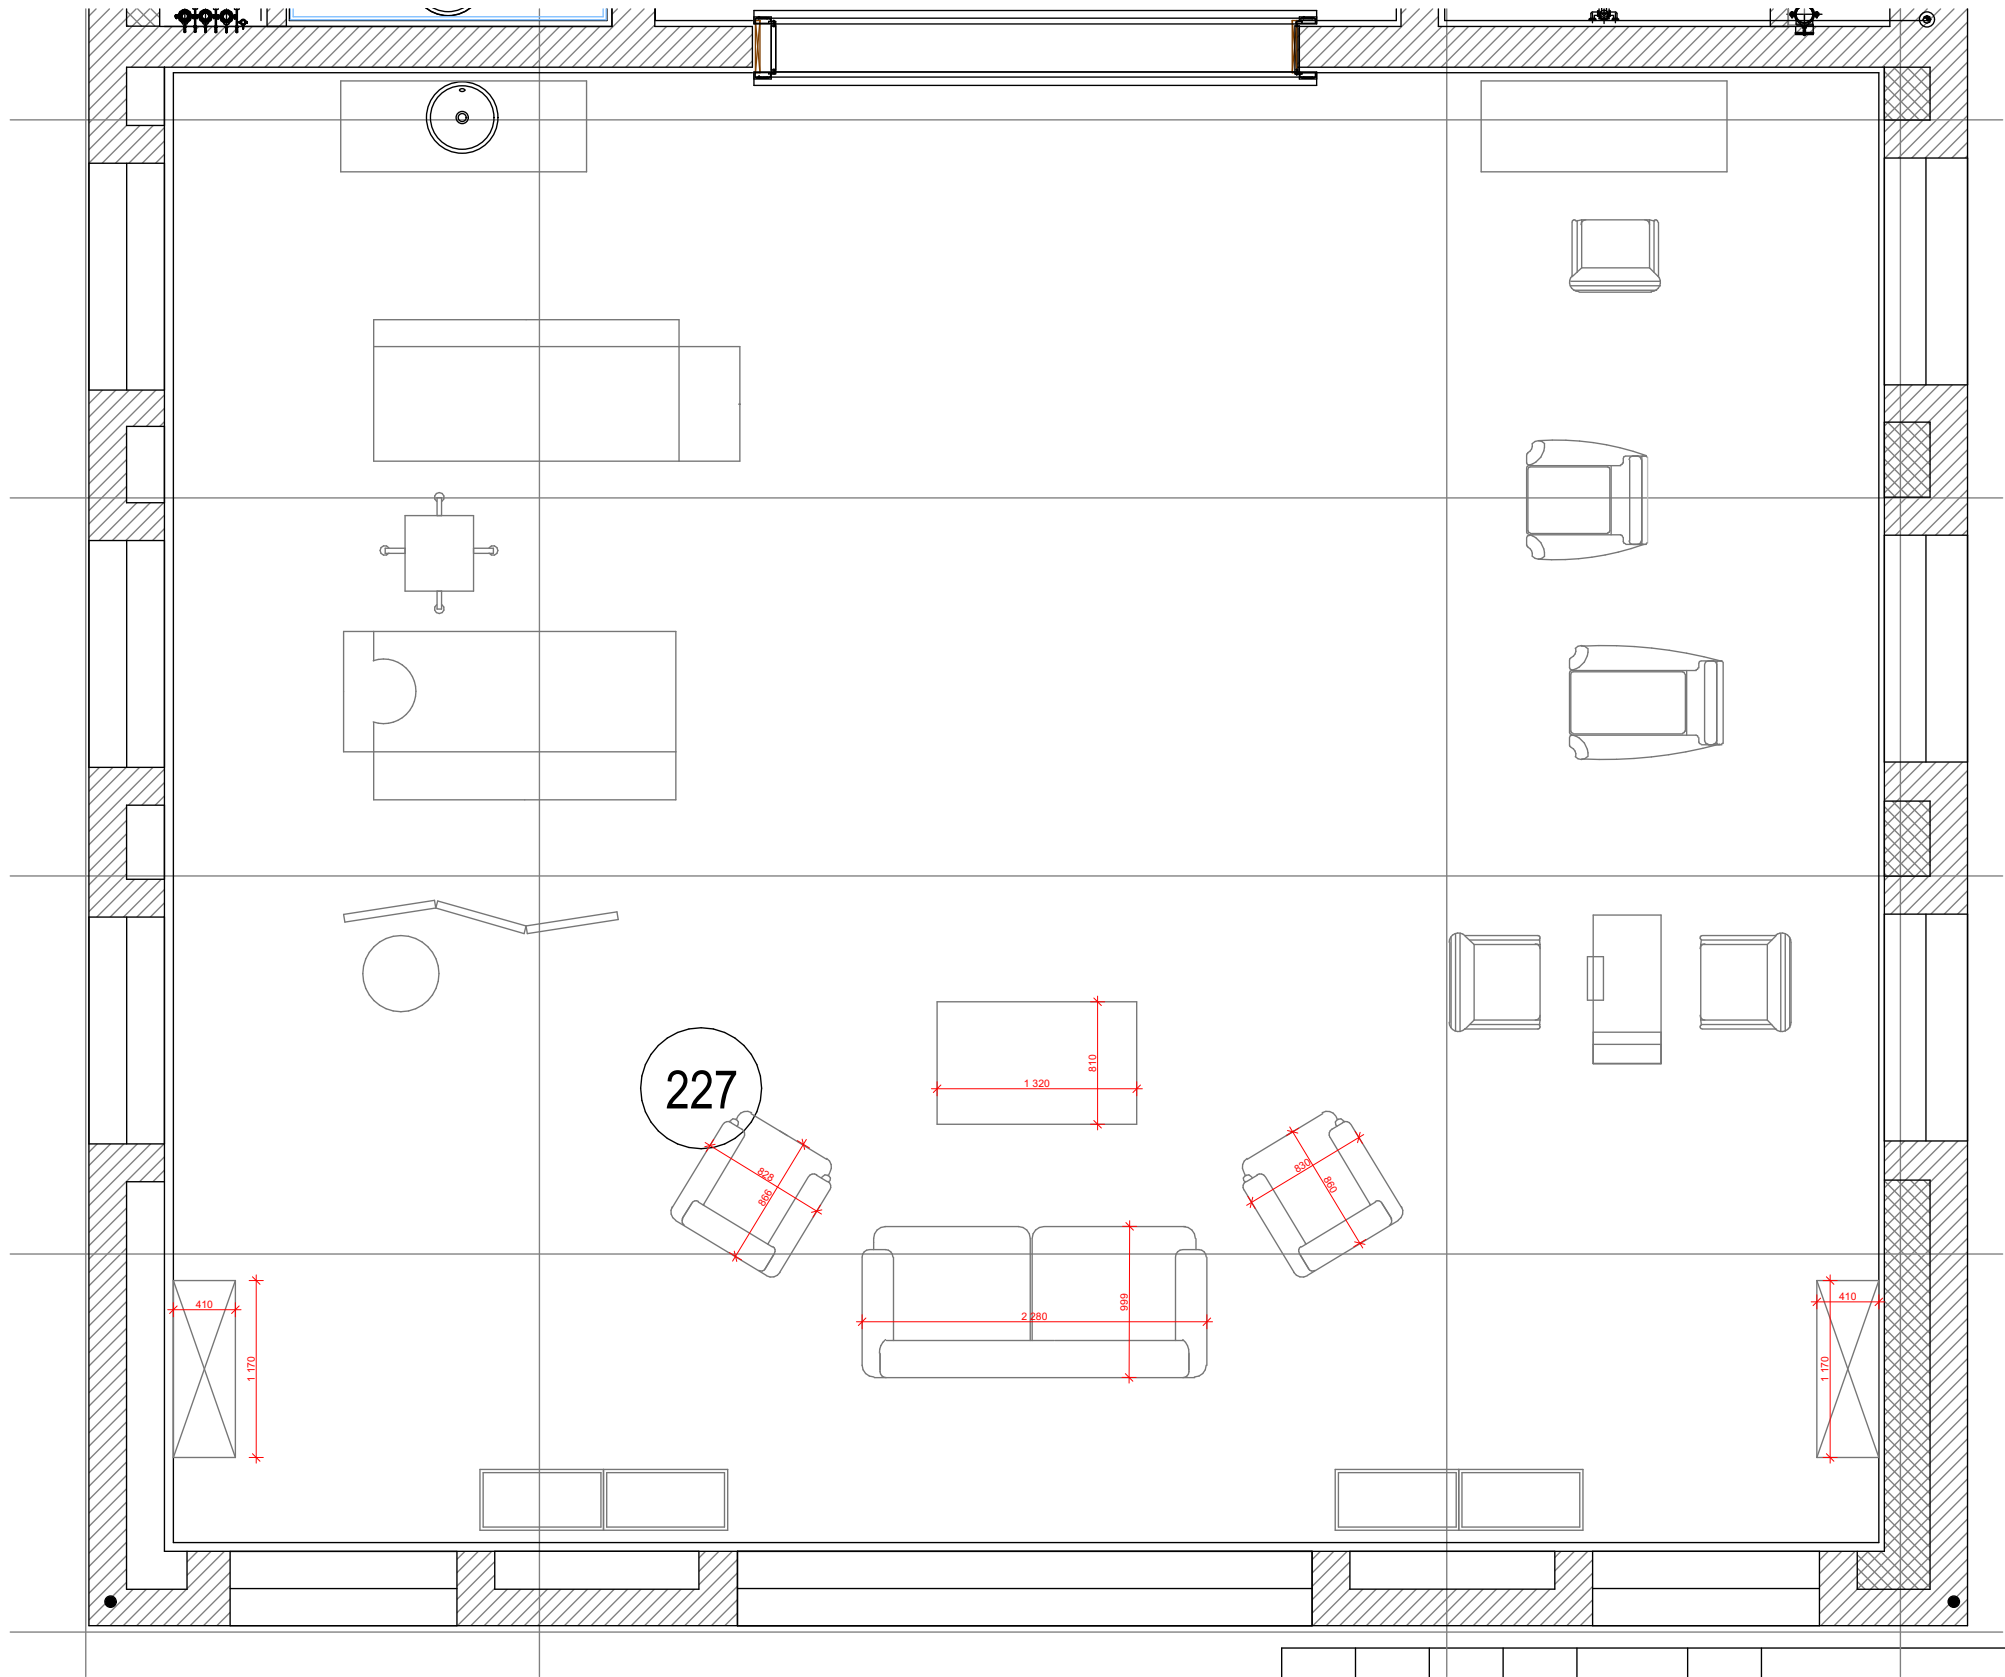

						Заказчик: Частное лицо			
						Иордания. Жилое здание			
Изм.	Кол.уч.	Лист	№ док.	Дата	Подп.	Помещение №227. Массажная.	Стадия	Лист	Листов
Рук.проекта	Кушнарёва						ДП		
Дизайнер	Понкратова								
Архитектор	Уполовникова					ООО "Чарльз Камерон"			

Согласовано:			
Иив.№ подл.	Подп. и дата	Взам.иив.№	



Зеркало для парикмахерской.
70x160



Парикмахерская мойка
Раковина Белая керамика



Парикмахерское кресло
60x65x60h



Тележка для парикмахера



Парикмахерская мойка
Раковина Белая керамика
Электрическая регулировка подножки, наклон раковины, пульт встроен в спинку
Смеситель Встроен



Маникюрный стол



Массажный стол
Описание Кушетка массажная
Основа Тиковое дерево (или выбеленный тик)
Управление Высота и спинка регулируются механически
Дополнительно Подголовник в комплекте



Кушетка
многофункциональная
Управление Через пульт, регулировка высоты, наклон спинки и ножек
Подогрев В зоне поясницы
Опции Подголовник и подлокотники отдельно
Дополнительно С отверстием для лица, матрас "memory foam"





Педикюрное кресло
170/215x81x78h.


Изм.	Кол.уч	Лист	№док	Дата	Подп.	Шифр: JORD	АИ		
						Заказчик: Частное лицо			
						Адрес: Иордания. Жилое здание			
							Стадия	Лист	Листов
							ДП		
						Помещение 227			
						Массажная и парикмахерская			
						Оборудование	ООО"Чарльз Камерон"		

Копировал

А3

Согласовано:

Инов.№ подл.	Подп. и дата	Взам.инв.№

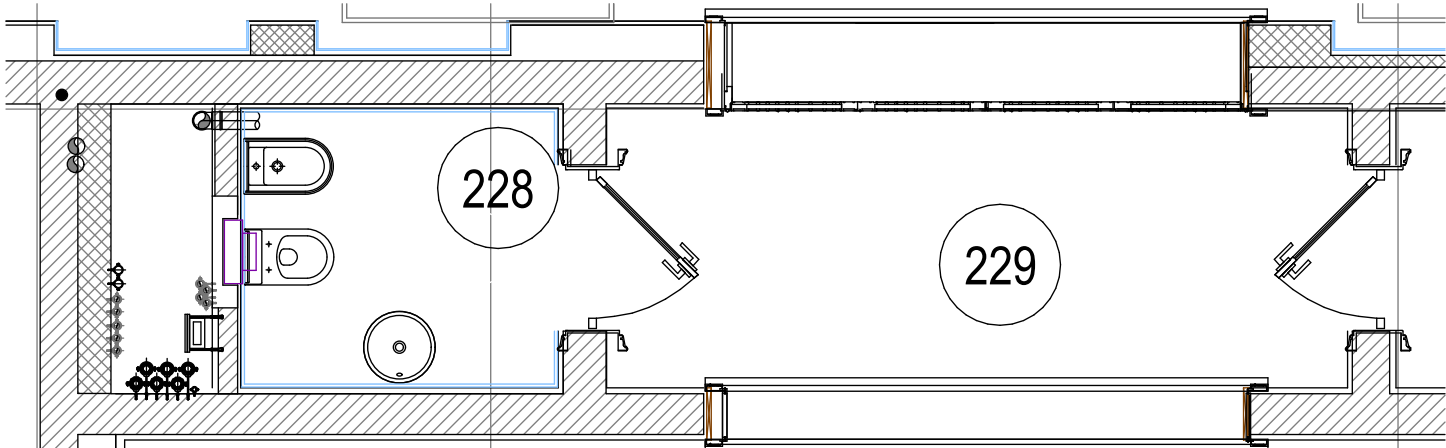

						Заказчик: Частное лицо			
						Иордания. Жилое здание			
Изм.	Кол.уч.	Лист	№ док.	Дата	Подп.	Помещение 228,229.С/у. Холл.	Стадия	Лист	Листов
Рук.проекта		Кушнарёва					ДП		
Дизайнер		Понкратова							
Архитектор		Уполовникова							
							ООО"Чарльз Камерон"		

Согласовано :

Взам.инв.№

Подп. и дата

Иив.№ подл.




Образец штукатурки




						Шифр: JORD				АИ
						Заказчик: Частное лицо				
						Адрес: Иордания. Жилое здание				
Изм.	Кол.уч	Лист	№ док	Дата	Подп.					
						Помещение 228, 229 С/У, Холл	Стадия	Лист	Листов	
Рук.проекта		Кушпарёва					ДП			
Дизайнер		Чапланова								
Менеджер		Суханкина								
Архитектор		Уполовникова								
							ООО"Чарльз Камерон"			

Согласовано:

Инв.№ подл.Подп. и датаВзам.инв.№

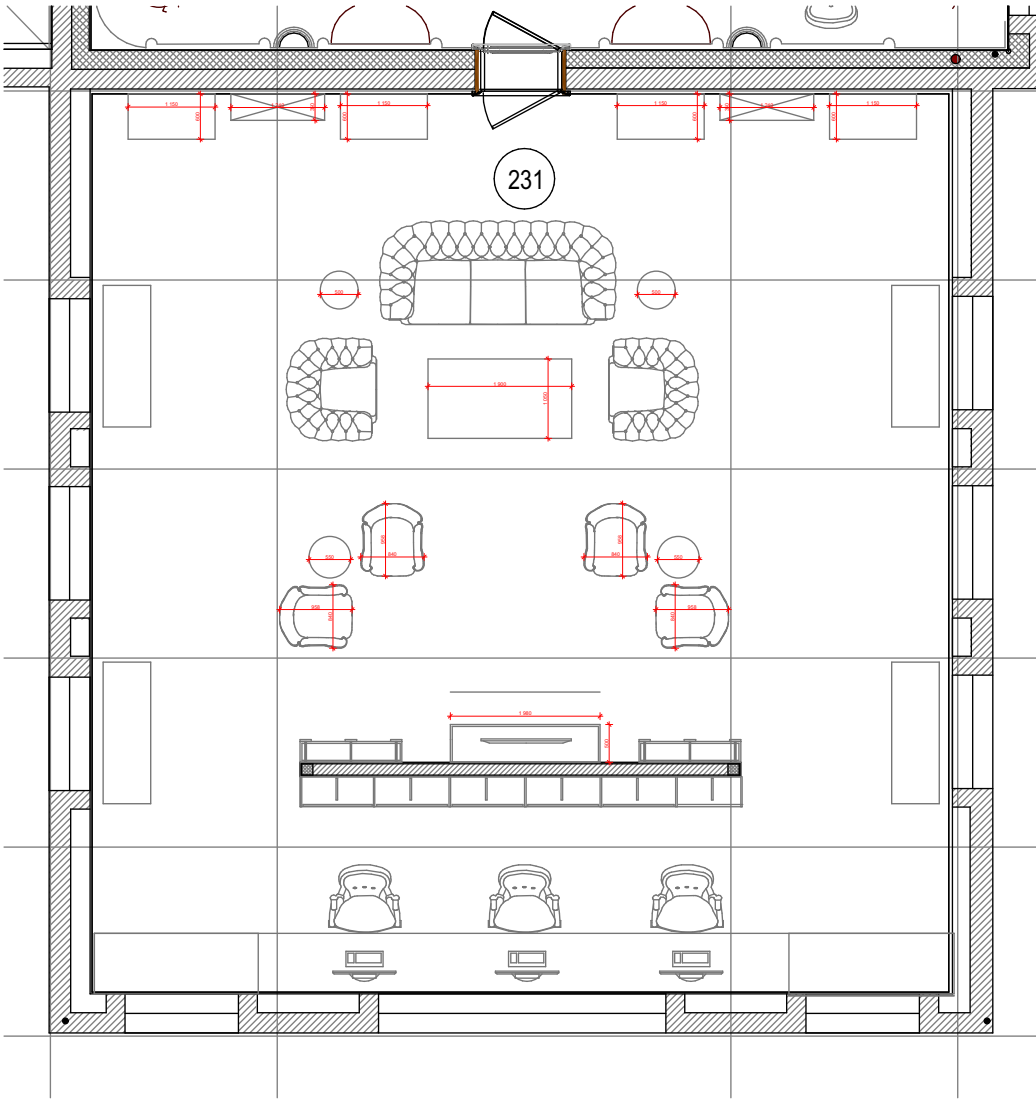


						Заказчик: Частное лицо			
						Иордания. Жилое здание			
Изм.	Кол.уч.	Лист	№док.	Дата	Подп.	Помещение №231. Игровая.	Стадия	Лист	Листов
Рук.проекта		Кушнарёва					ДП		
Дизайнер		Понкратова							
Архитектор		Уполовникова							
							ООО"Чарльз Камерон"		

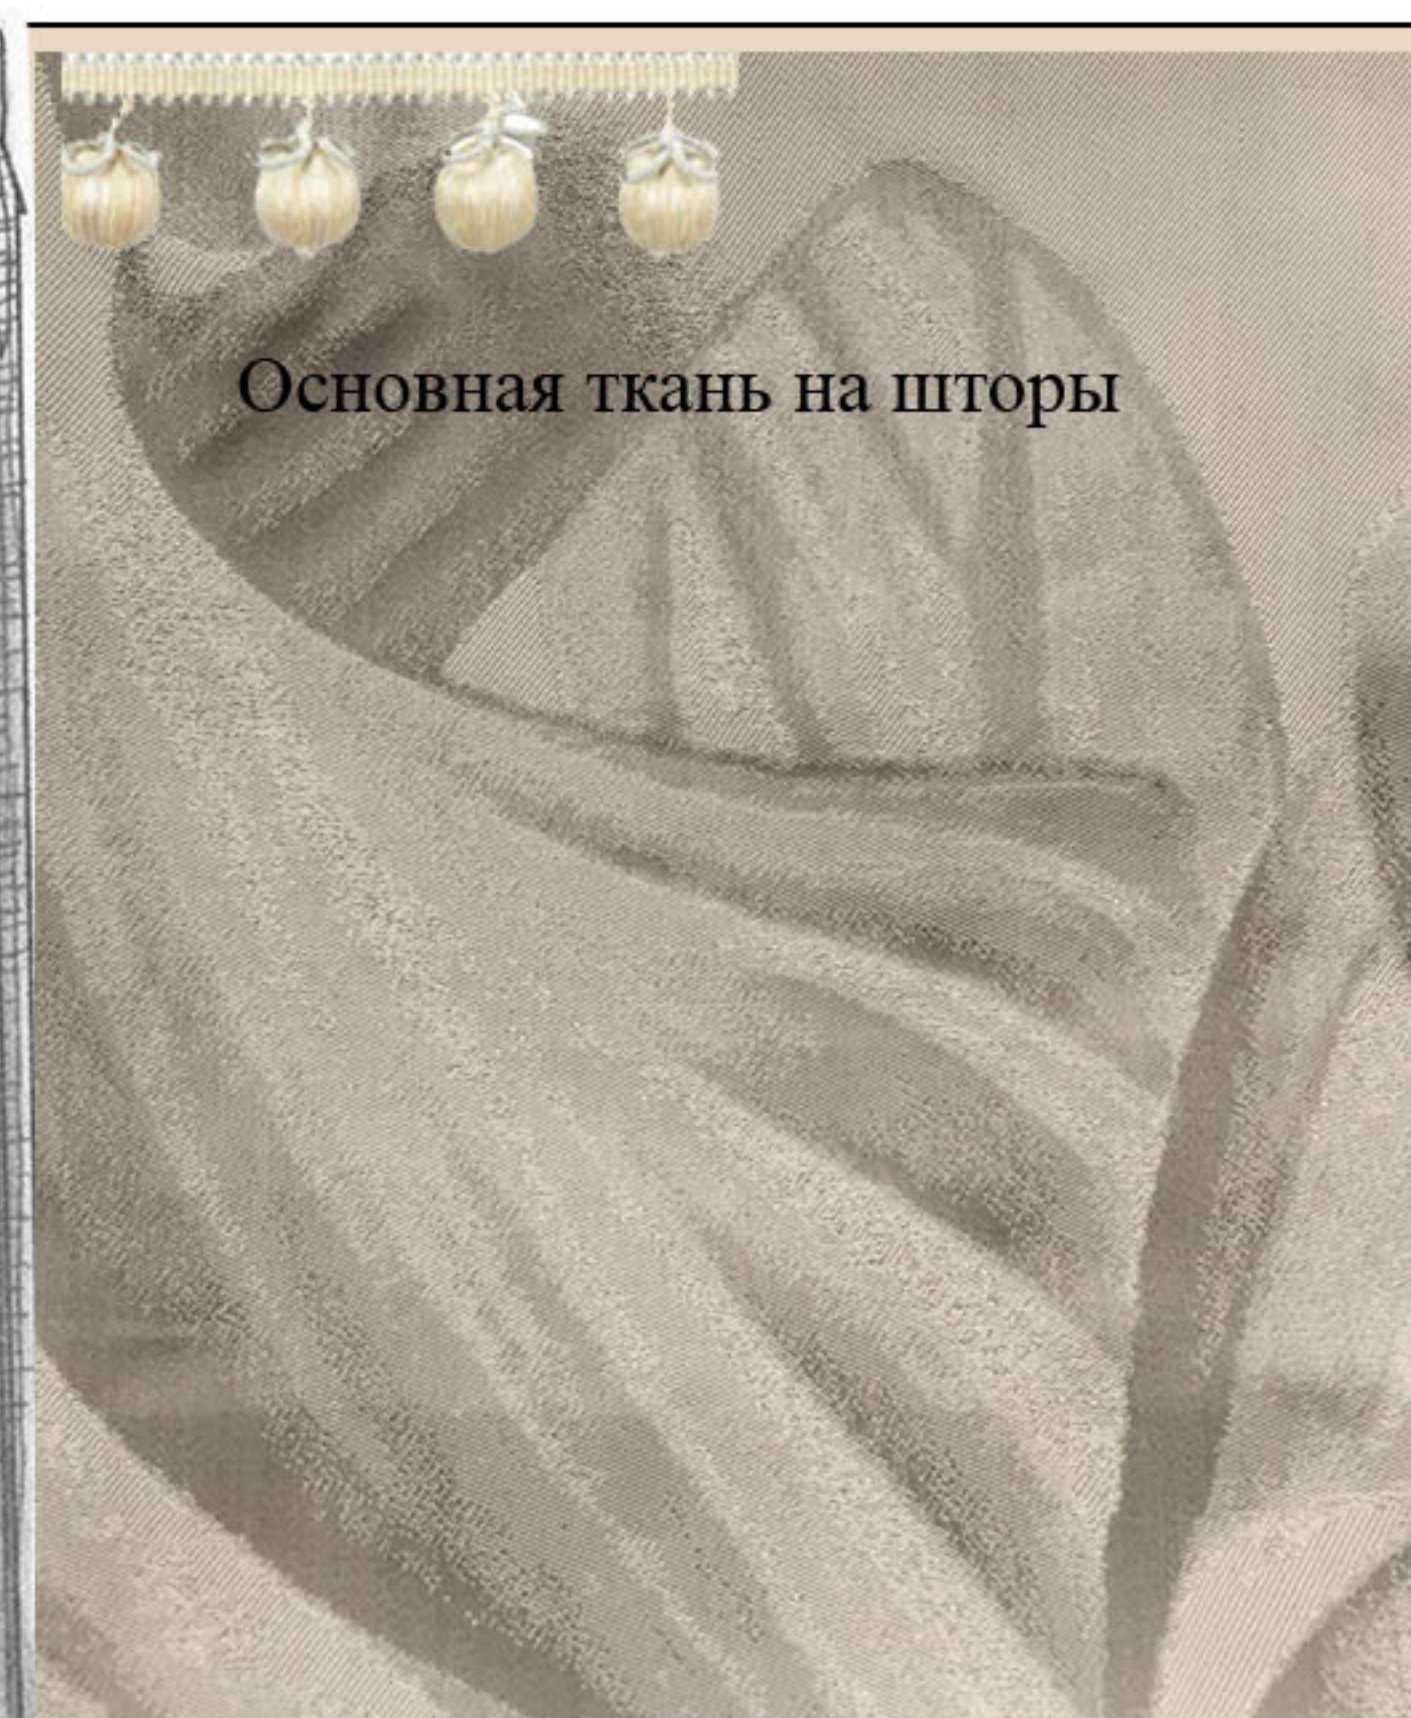

						Шифр: JORD				АИ		
						Заказчик: Частное лицо						
						Адрес: Иордания. Жилое здание						
Изм.	Кол.уч.	Лист	№ док.	Дата	Подп.							
										Стадия	Лист	Листов
Рук.проекта		Кушнарёва								ДП		
Дизайнер		Чапанова										
Менеджер		Суханкина								ООО"Чарльз Камерон"		
Архитектор		Уполовникова				Помещение 231 Игровая						

Согласовано:


Инв.№ подл.	Подп. и дата	Взам.инв.№

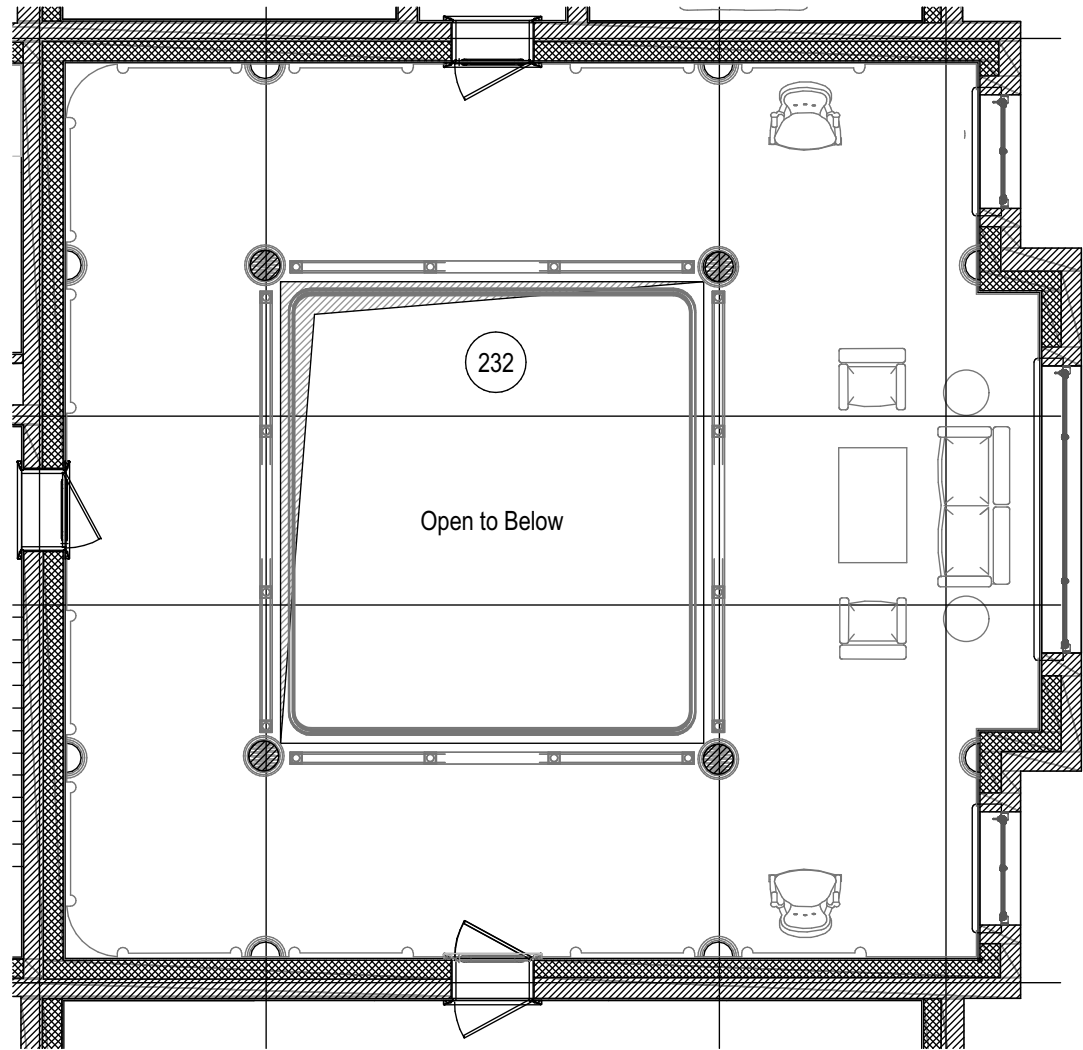

						Заказчик: Частное лицо			
						Иордания. Жилое здание			
Изм.	Кол.уч.	Лист	№док.	Дата	Подп.	Помещение №232. Обходная галерея.	Стадия	Лист	Листов
							ДП		
Рук.проекта		Кушнарёва							
Дизайнер		Понкратова							
Архитектор		Уполовникова							
							ООО"Чарльз Камерон"		

Образец штукатурки

Основания ткань на шторы

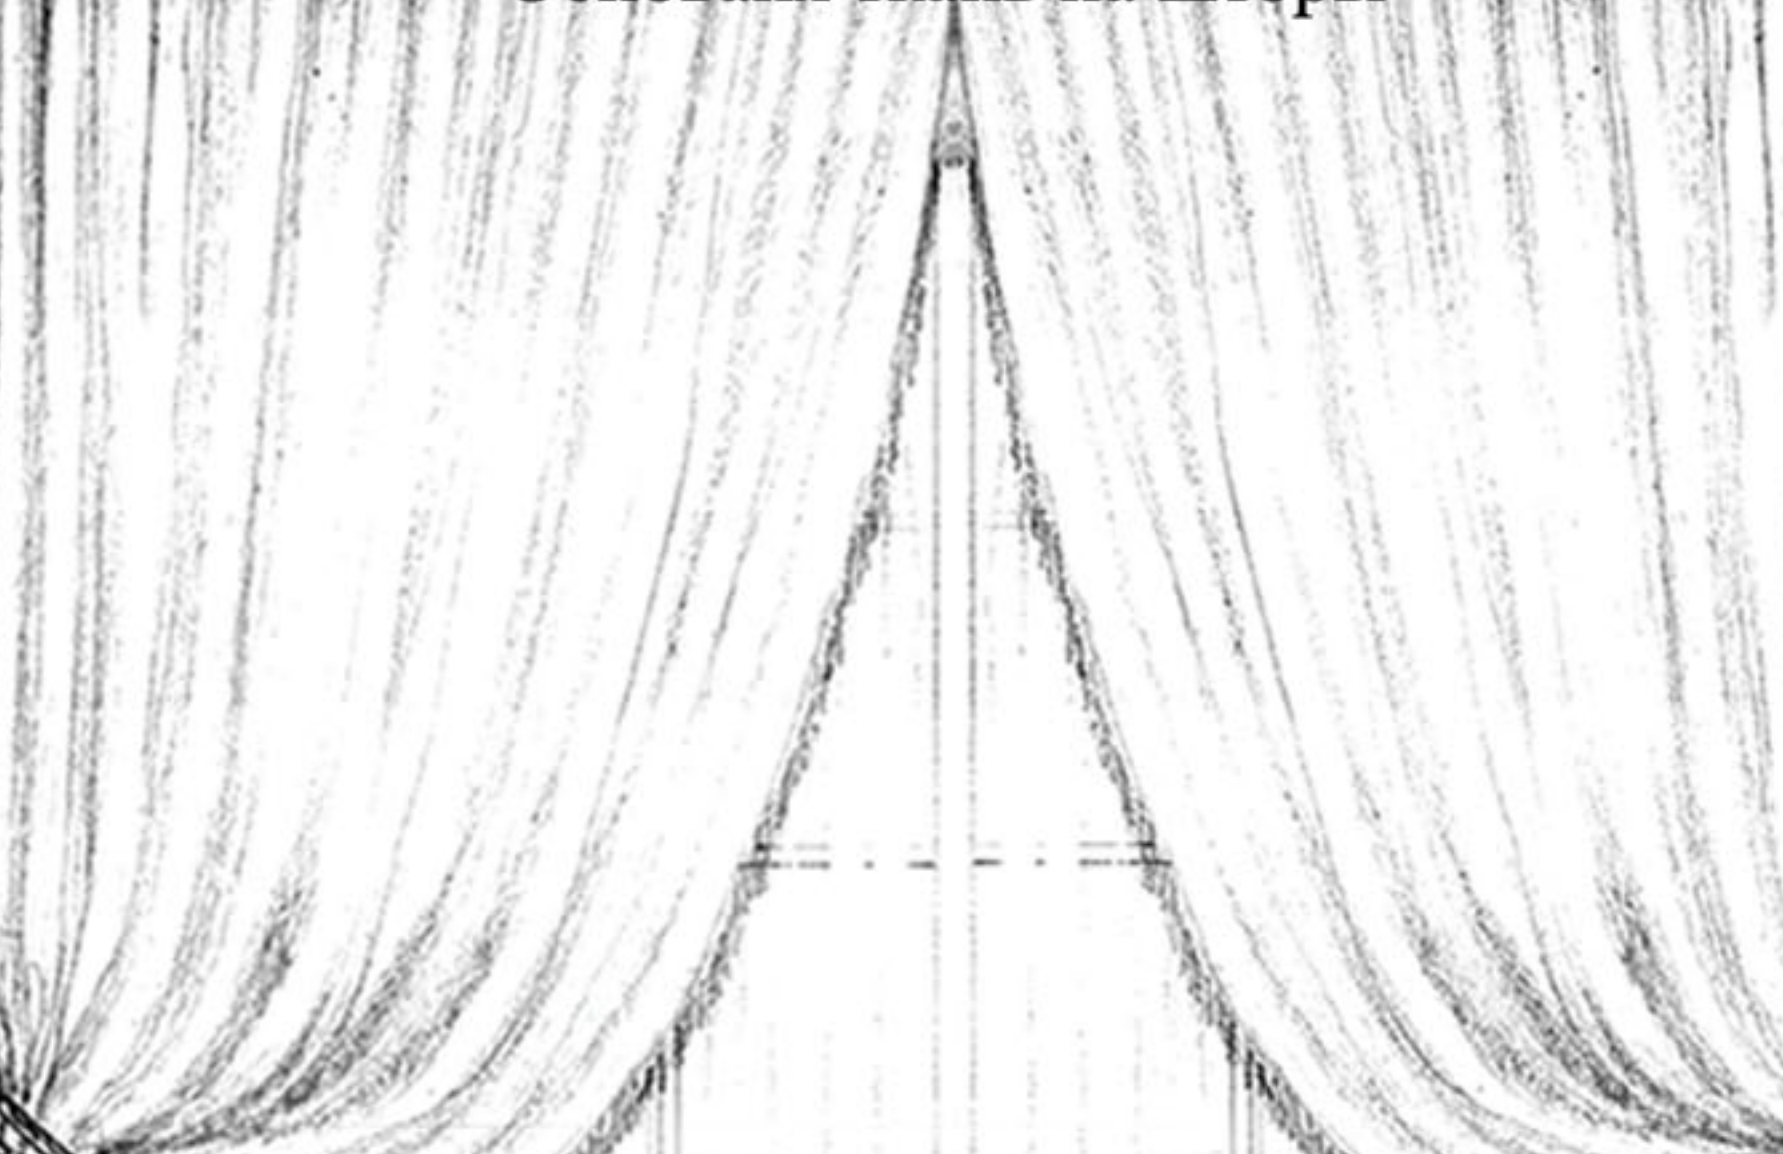

Ткани на обивку кресел,
диванов и стульев

Финиш столярных изделий


						Шифр: JORD					АИ
						Заказчик: Частное лицо					
						Адрес: Иордания. Жилое здание					
Изм.	Кол.уч.	Лист	№ док.	Дата	Подп.						
							Стадия	Лист	Листов		
Рук. проекта		Кушпарёва					ДП				
Дизайнер		Чапанова									
Менеджер		Суханкина				Помещение 232 Обходная галерея.	ООО"Чарльз Камерон"				
Архитектор		Уполовникова									

Согласовано :

Взам.инв.№

Подп. и дата


Иив.№ подл.

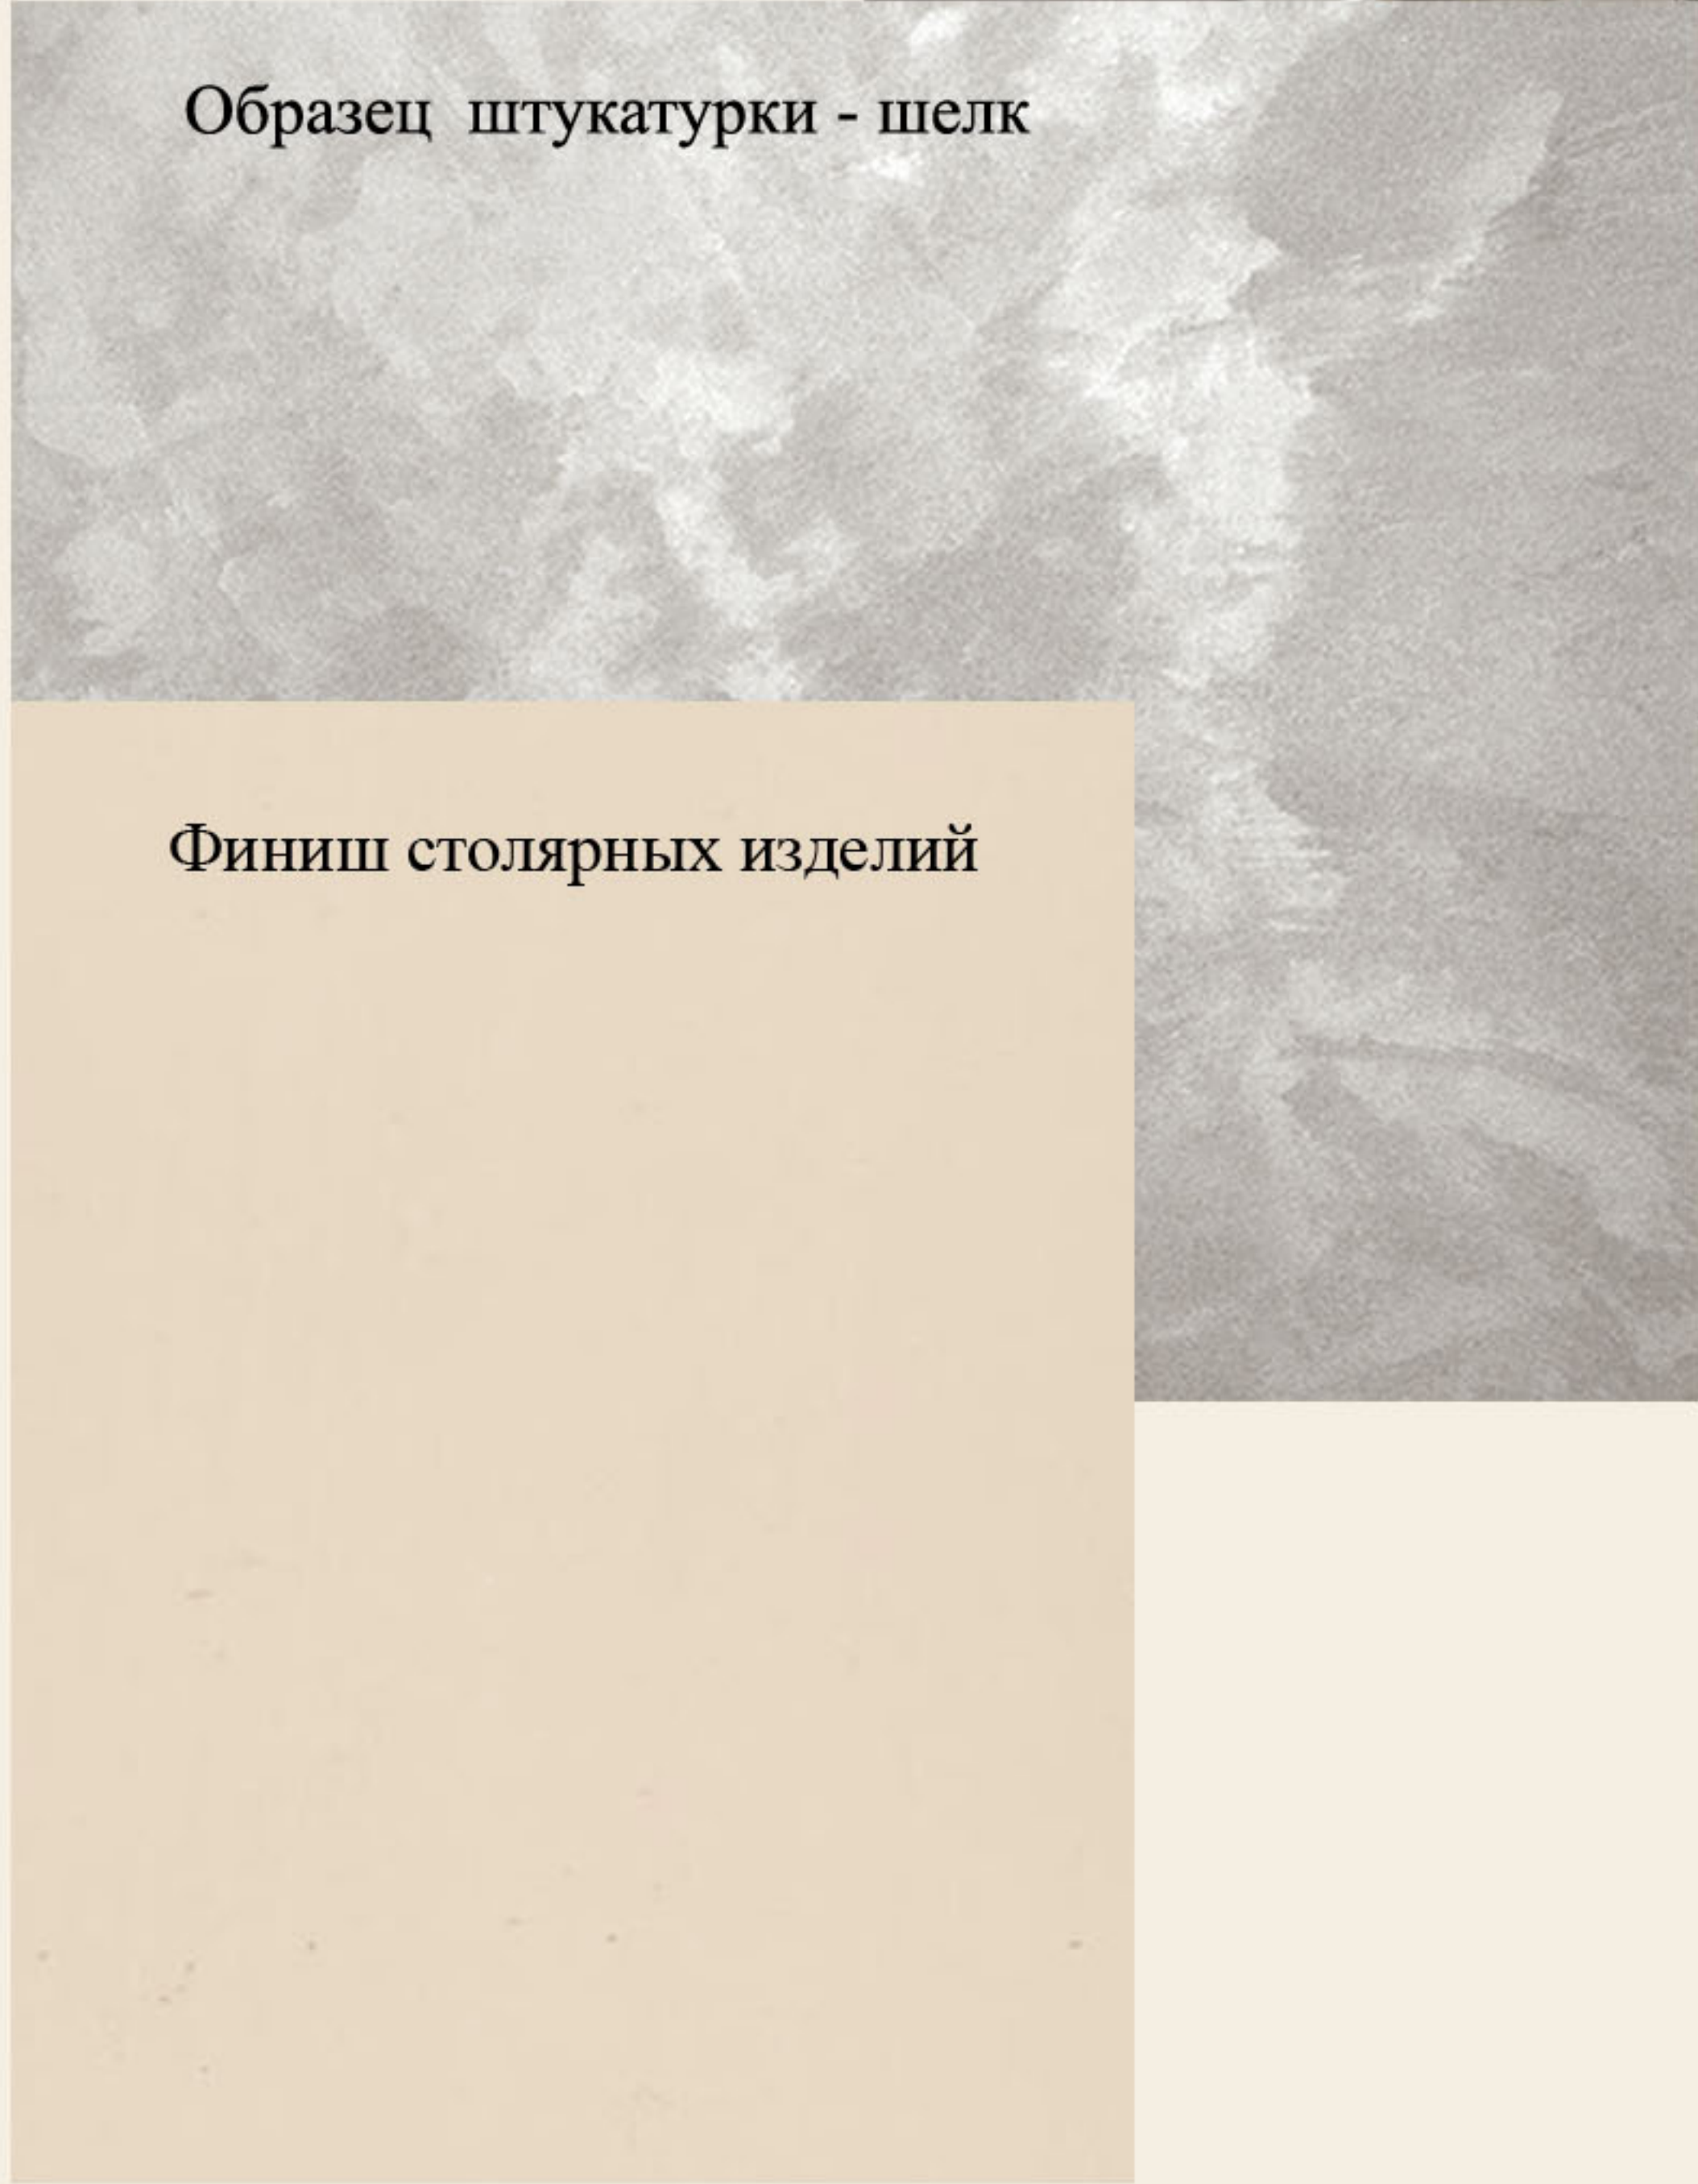

						Шифр: JORD				АИ		
						Заказчик: Частное лицо						
						Адрес: Иордания. Жилое здание						
Изм.	Кол.уч	Лист	№ док	Дата	Подп.							
Рук.проекта		Кушпарёва								Стадия	Лист	Листов
Дизайнер		Чапланова								ДП		
Менеджер		Суханкина				Помещение 233 Холл				ООО"Чарльз Камерон"		
Архитектор		Уполовникова										

Согласовано:


Инв.№ подл.Подп. и датаВзам.инв.№

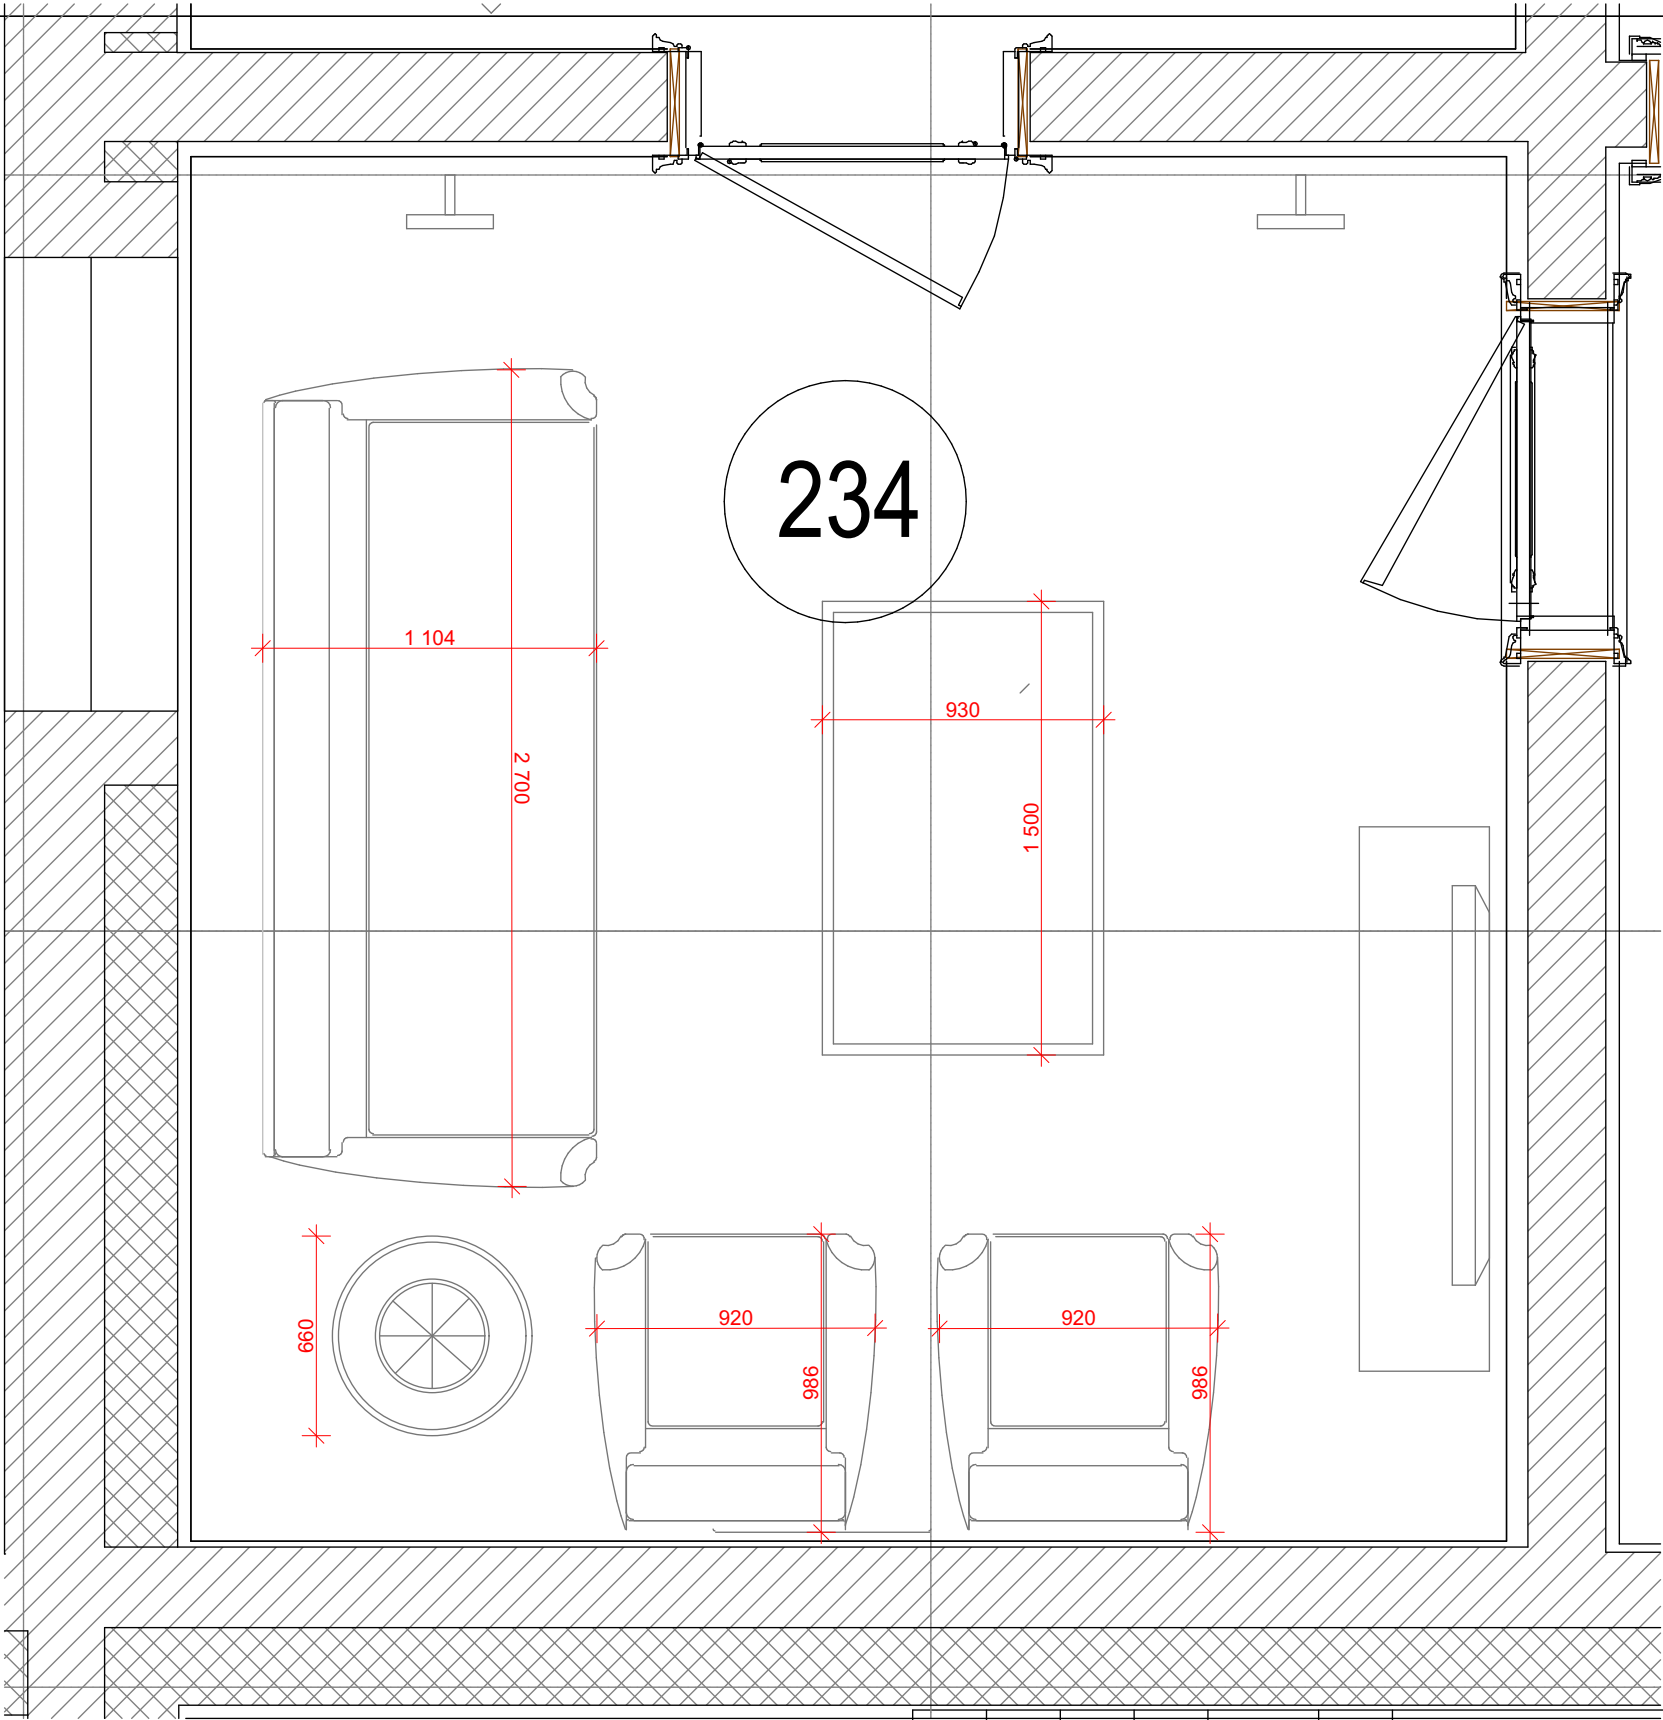

						Заказчик: Частное лицо			
						Иордания. Жилое здание			
Изм.	Кол.уч.	Лист	№док.	Дата	Подп.	Помещения №234. Гостиная.	Стадия	Лист	Листов
Рук.проекта	Кушнарёва						ДП		
Дизайнер	Понкратова								
Архитектор	Уполовникова					ООО"Чарльз Камерон"			

Образец штукатурки


Основная ткань на шторы

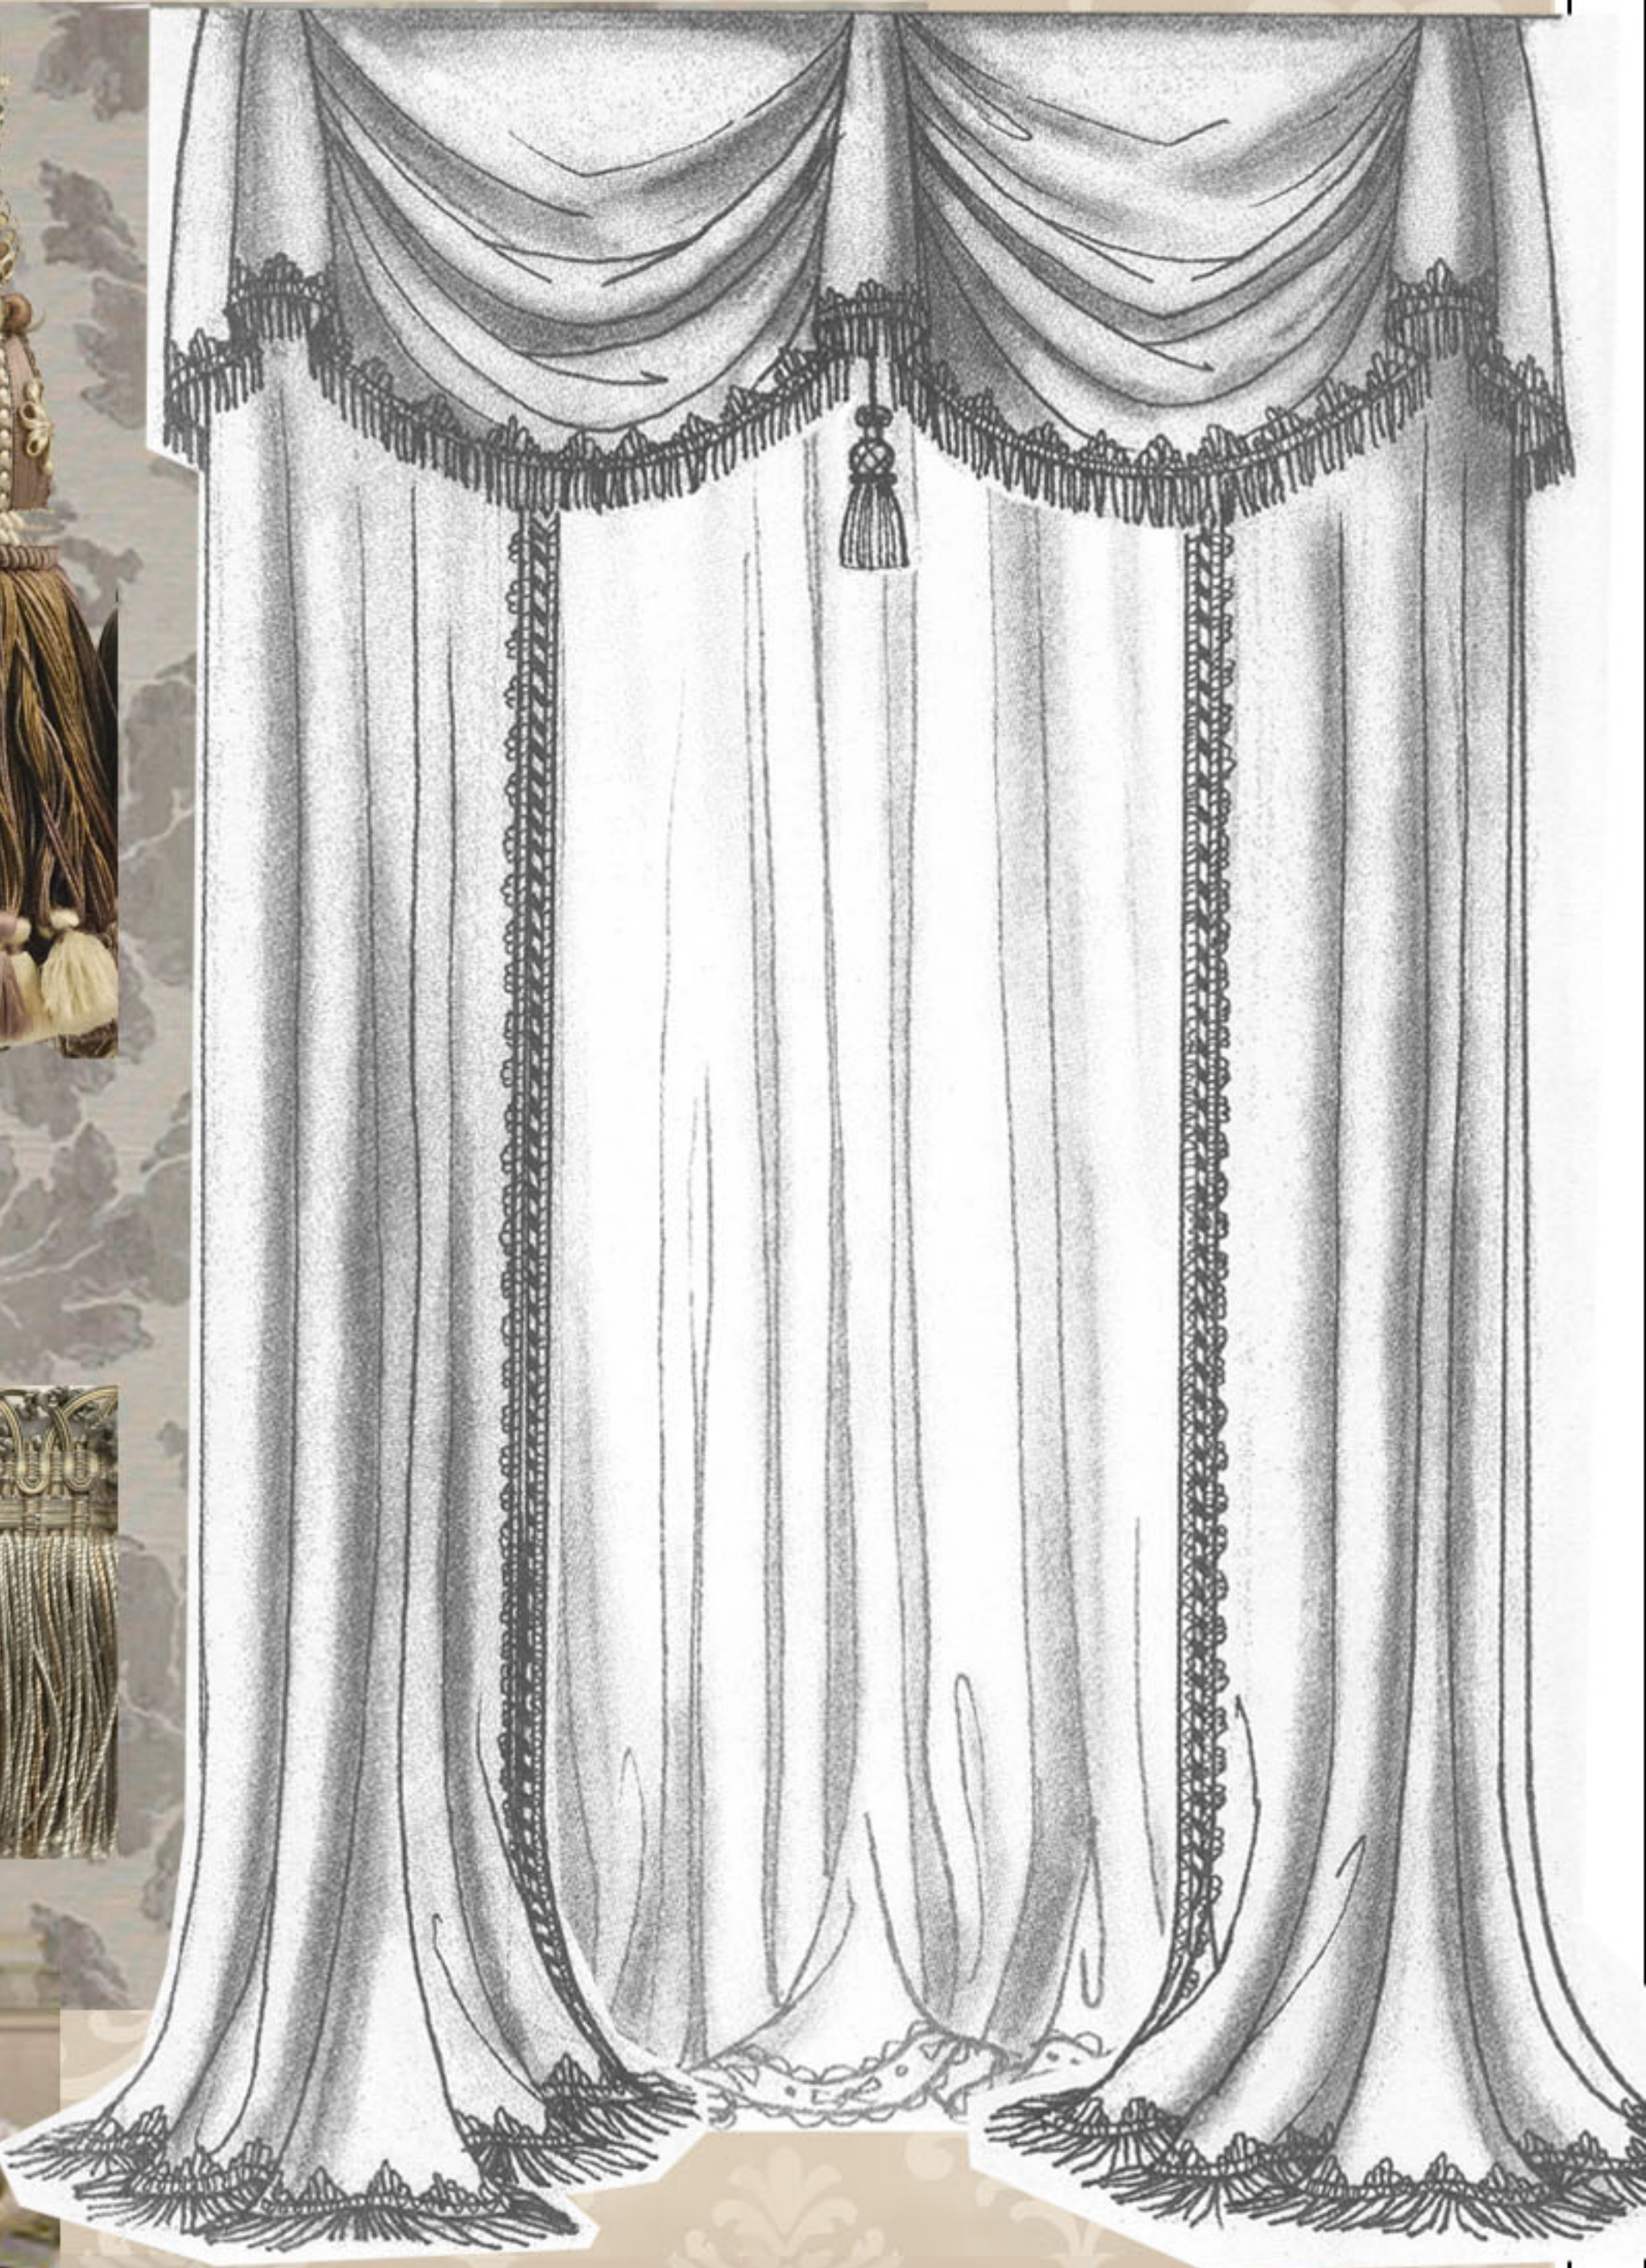

Ткани на обивку кресел и дивана



						Шифр:	АИ		
						Заказчик:	Частное лицо		
						Адрес:	Иордания. Жилое здание		
Изм.	Кол.уч	Лист	№док	Дата	Подп.		Стадия	Лист	Листов
Рук.проекта	Кушпирёва						ДП		
Дизайнер	Чапанова								
Мепеджер	Суханкина								
Архитектор	Уполовникова								
						Помещение 234 Гостиная	ООО"Чарльз Камерон"		

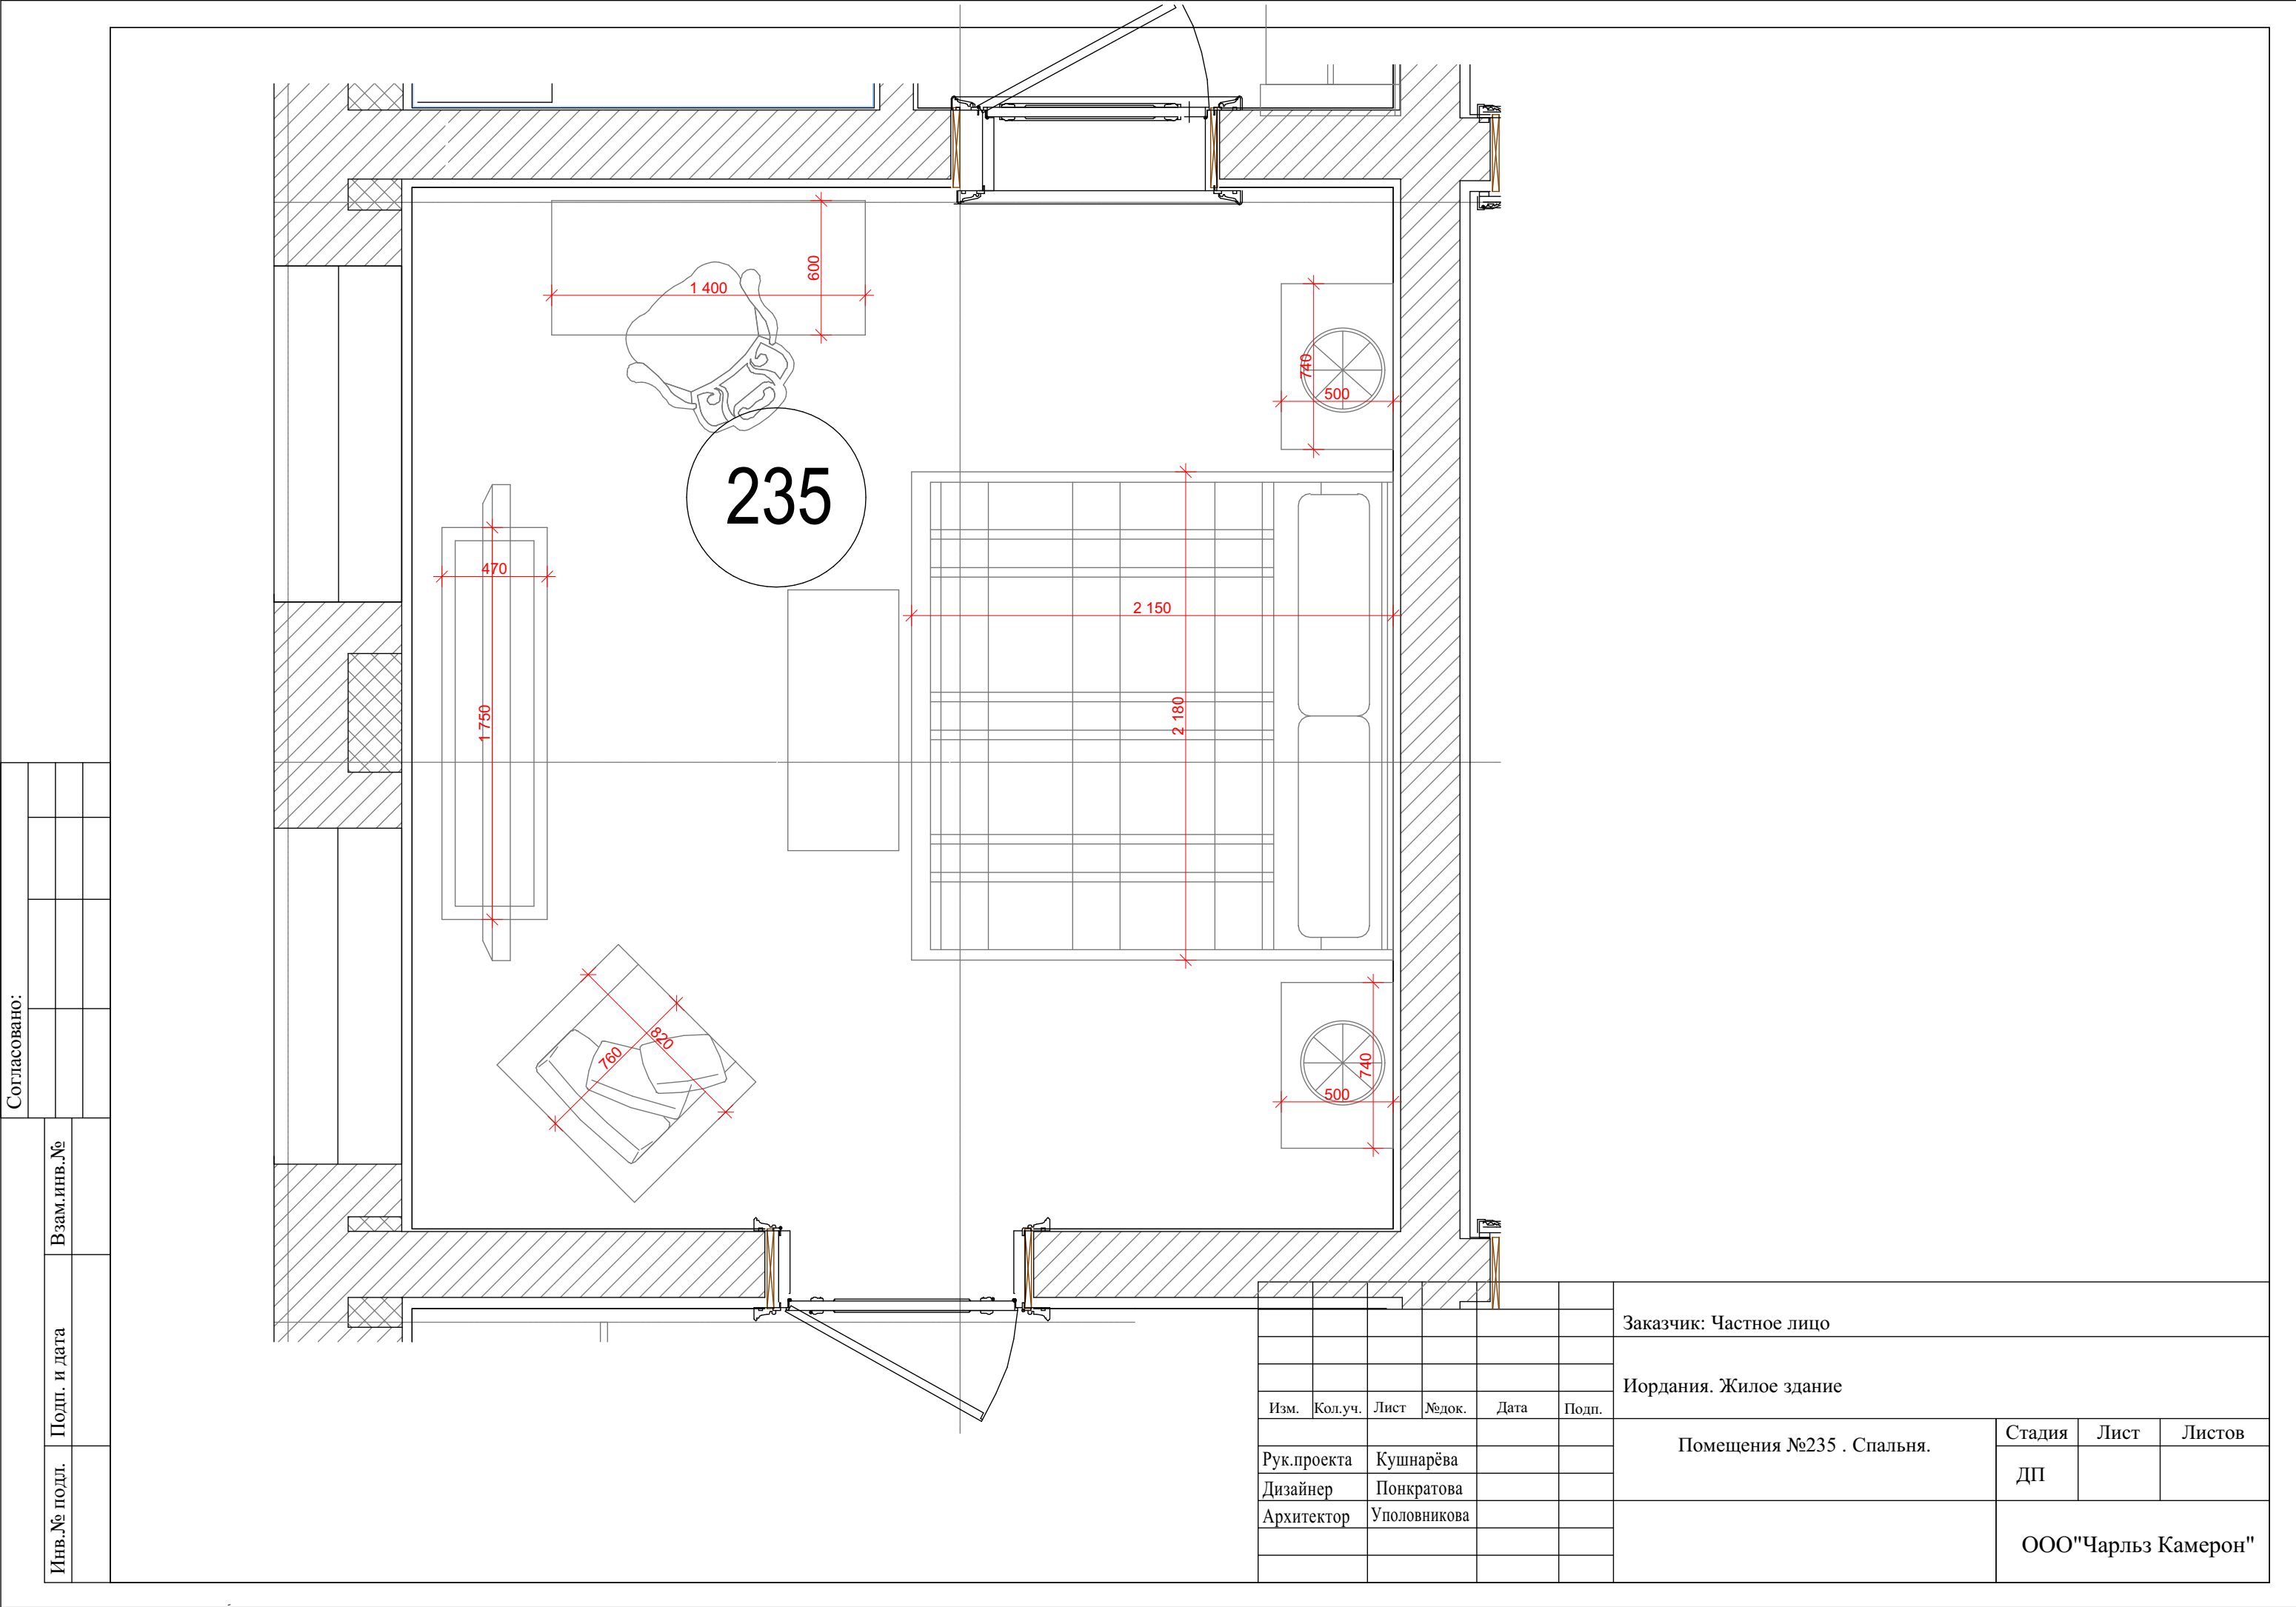

Согласовано:					
Инв.№ подл.	Подп. и дата	Взам.инв.№			

						Заказчик: Частное лицо			
						Иордания. Жилое здание			
Изм.	Кол.уч.	Лист	№ док.	Дата	Подп.	Помещения №235 . Спальня.	Стадия	Лист	Листов
Рук.проекта	Кушнарёва						ДП		
Дизайнер	Понкратова								
Архитектор	Уполовникова					ООО"Чарльз Камерон"			

Согласовано :

Взам.инв.№

Подп. и дата

Иив.№ подл.

Основная ткань на шторы

Образец штукатурки

Ткани на обивку кресла, стула



						Шифр:	АИ		
						Заказчик:	Частное лицо		
						Адрес:	Иордания. Жилое здание		
Изм.	Кол.уч	Лист	№док.	Дата	Подп.		Стадия	Лист	Листов
Рук.проекта			Кушпирёва				ДП		
Дизайнер			Чапанова						
Мепеджер			Суханкина						
Архитектор			Уполовникова						
						Помещение 235 Спальня	ООО"Чарльз Камерон"		

Согласовано:

Взам.инв.№

Подп. и дата

Инв.№ подл.

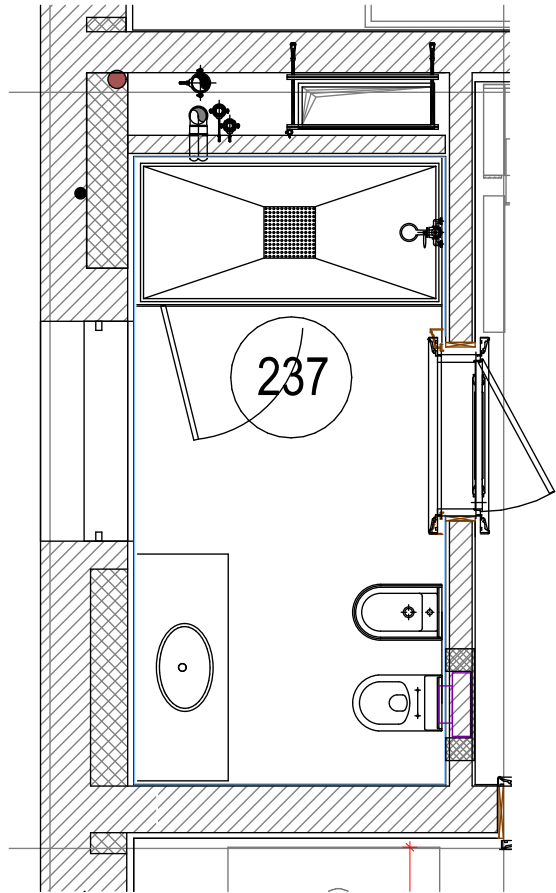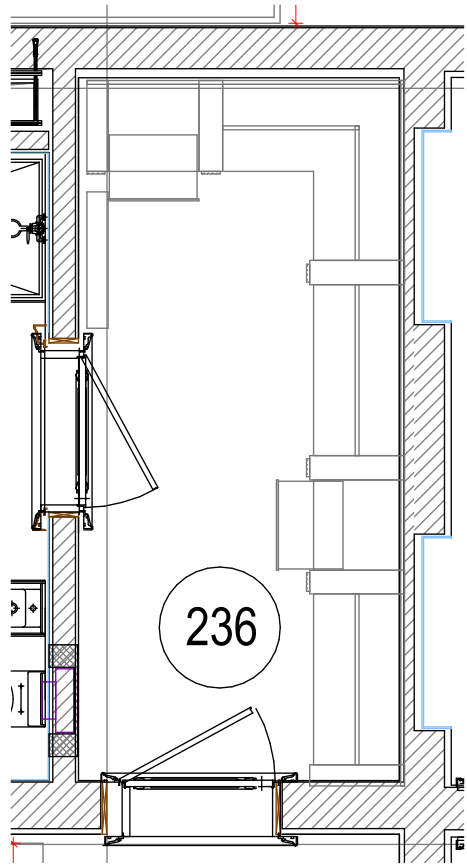


						Заказчик: Частное лицо			
						Иордания. Жилое здание			
Изм.	Кол.уч.	Лист	№док.	Дата	Подп.	Помещение №236, 237. Гардеробная, Ванная комната.	Стадия	Лист	Листов
Рук.проекта	Кушнарёва						ДП		
Дизайнер	Понкратова								
Архитектор	Уполовникова								
							ООО"Чарльз Камерон"		

Финиш столярных изделий



Ткань на обивку банкетки

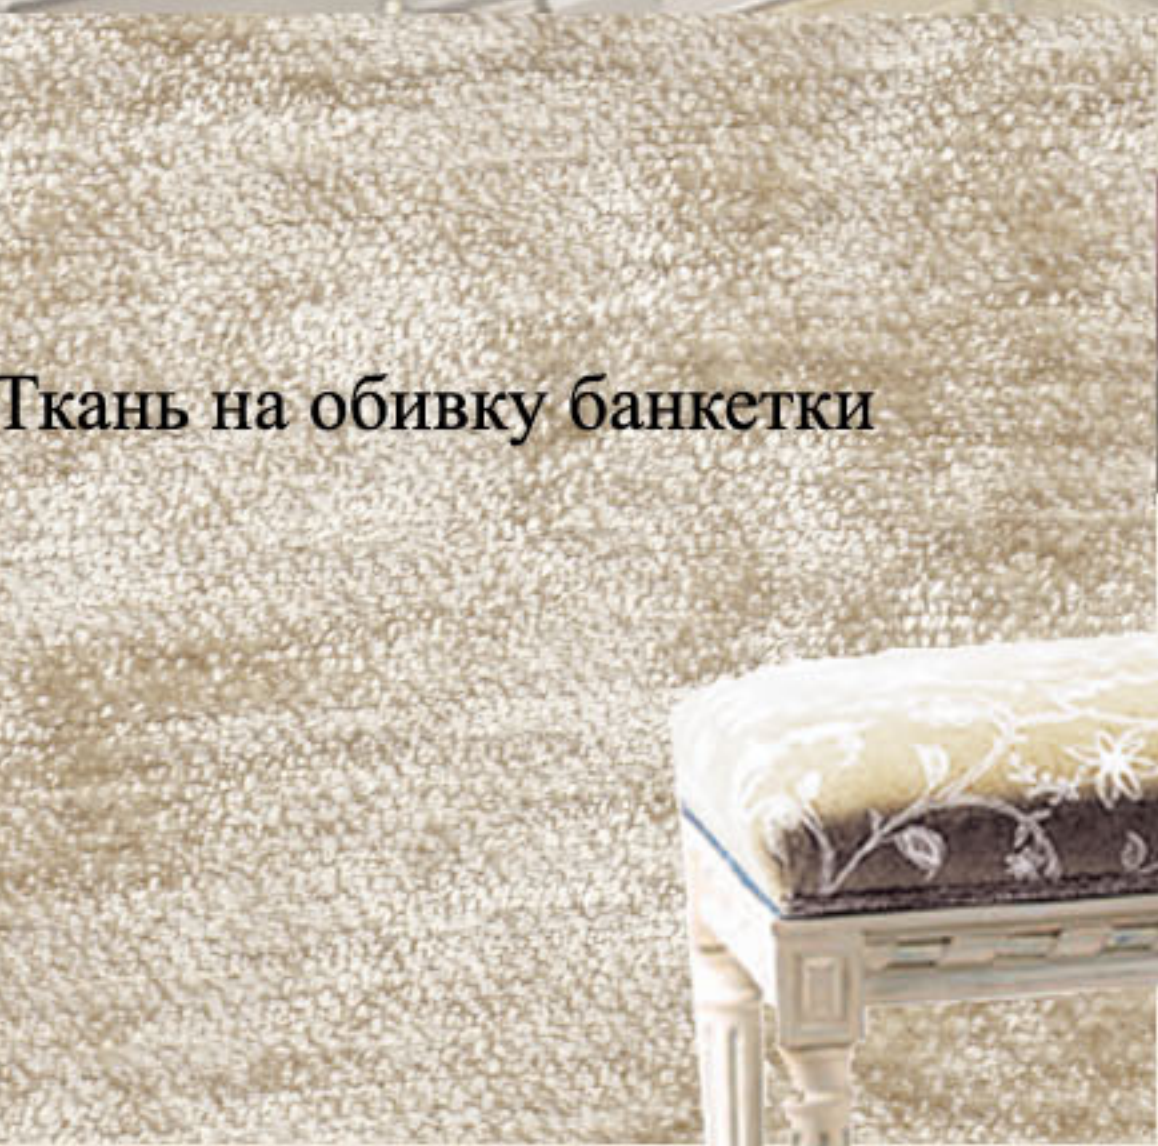

Образец штукатурки - шелк




Основная ткань на шторы



						Шифр: JORD				АИ
						Заказчик: Частное лицо				
						Адрес: Иордания. Жилое здание				
Изм.	Кол.уч	Лист	№док	Дата	Подп.					
							Стадия	Лист	Листов	
Рук.проекта		Кушпарёва					ДП			
Дизайнер		Чапланова				Помещение 236, 237 Гардеробная, Ванная комната	ООО"Чарльз Камерон"			
Менеджер		Суханкина								
Архитектор		Уполовникова								

Согласовано:

Инв.№ подл.Подп. и датаВзам.инв.№

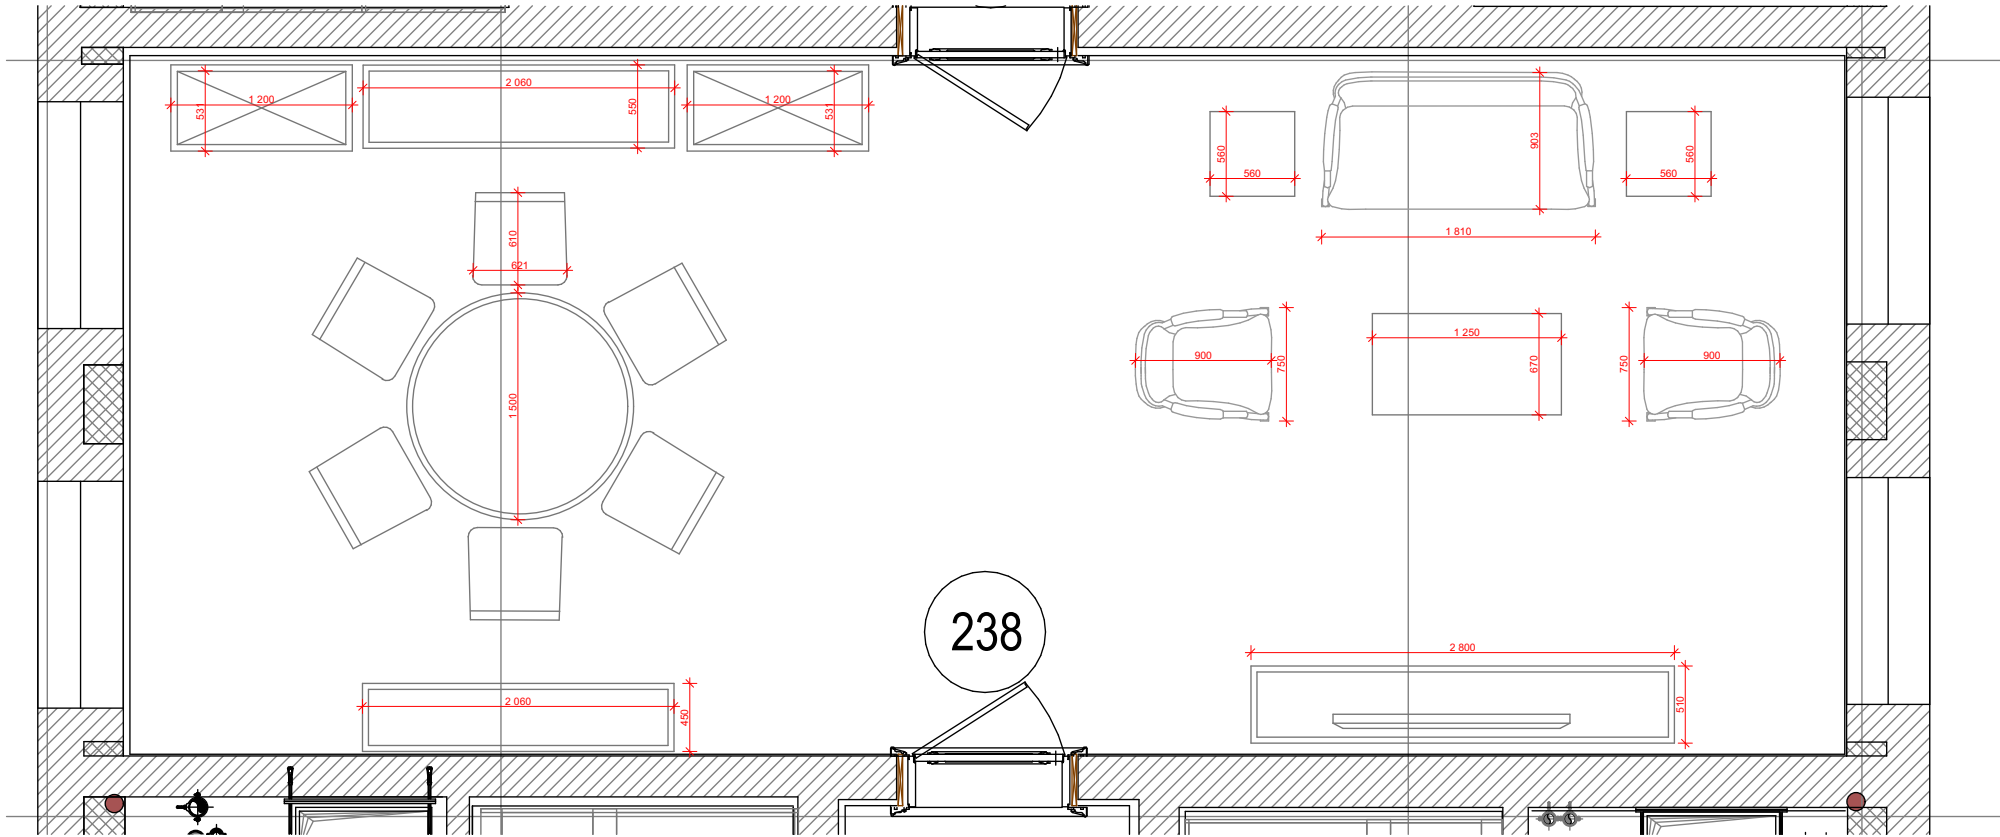

						Заказчик: Частное лицо			
						Иордания. Жилое здание			
Изм.	Кол.уч.	Лист	№док.	Дата	Подп.	Помещения № 238.Гостиная.	Стадия	Лист	Листов
Рук.проекта	Кушнарёва						ДП		
Дизайнер	Понкратова								
Архитектор	Уполовникова						ООО"Чарльз Камерон"		

Согласовано:

Взам. лив. №

Полн. и дата

Изм. № подл.



Ткани на обивку кресел
стульев



Основная ткань на шторы



Образец штукатурки - шелк с рисунком по трафарету



						Шифр:	АИ
						Заказчик:	Частное лицо
						Адрес:	Иордания. Жилое здание
Изм.	Кол.уч	Лист	№ док	Дата	Подп.		
Рук.проекта	Кушпарёва						Стадия
Дизайнер	Чапланова						Лист
Менеджер	Суханкина						Листов
Архитектор	Уполовнико						
						Помещение 238, Гостиная	ООО "Чарльз Камерон"

Согласовано:

Взам. итв. №

Подп. и дата

Итв. № подл.

Образец штукатурки

Основная ткань на шторы

Ткани на обивку кресла, стула



						Шифр:	АИ		
						Заказчик:	Частное лицо		
						Адрес:	Иордания. Жилое здание		
Изм.	Кол.уч	Лист	№ док	Дата	Подп.		Стадия	Лист	Листов
Рук. проекта							ДП		
Дизайнер							ООО "Чарльз Камерон"		
Менеджер									
Архитектор									
						Помещение 239 Спальня			

Согласовано:

Взам. инв. №

Подп. и дата

Инв. № подл.

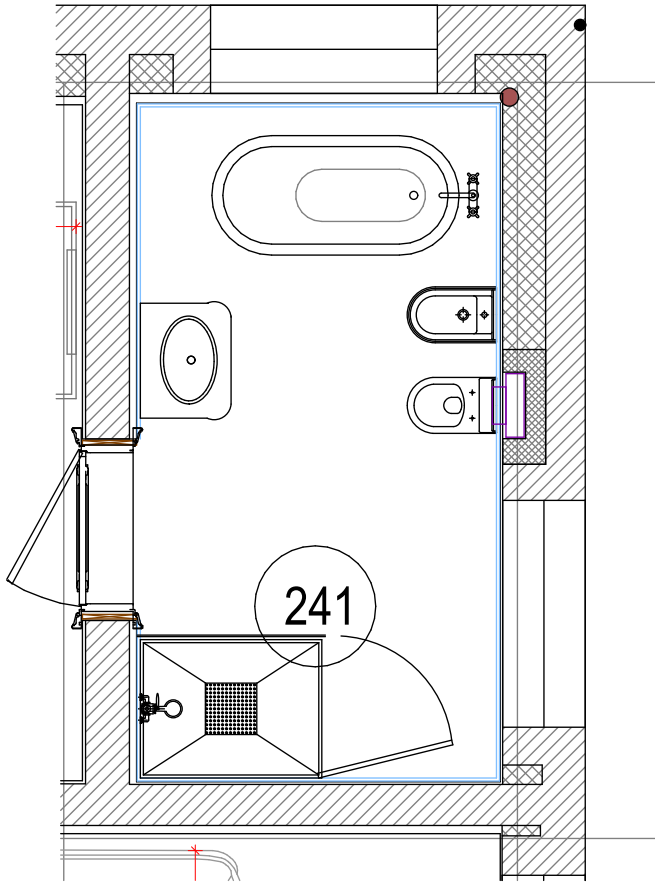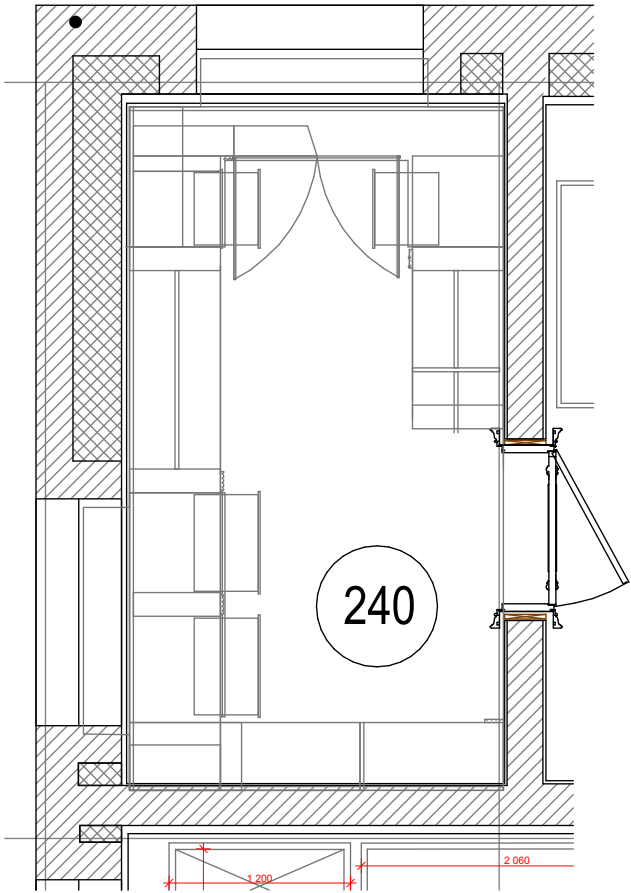

						Заказчик: Частное лицо		
						Иордания. Жилое здание		
Изм.	Кол.уч.	Лист	№ док.	Дата	Подп.	Помещение №240,241. Гардеробная, Ванная комната.	Стадия	Лист
Рук.проекта	Кушнарёва						ДП	Листов
Дизайнер	Понкратова							
Архитектор	Уполовникова						ООО "Чарльз Камерон"	

Согласовано :

Взам. инв. №

Подп. и дата

Инв. № подл.

Финиш столярных изделий

Ткань на обивку банкетки

Образец штукатурки - шелк


Основная ткань на шторы

Ткань для римской шторы

						Шифр: JORD	АИ		
						Заказчик: Частное лицо			
						Адрес: Иордания. Жилое здание			
Изм.	Кол.уч.	Лист	№ док.	Дата	Подп.		Стадия	Лист	Листов
Рук. проекта			Кушпарёва				ДП		
Дизайнер			Чапланова						
Менеджер			Суханкина						
Архитектор			Уполовникова						
						Помещение 240, 241 Гардеробная, Ванная комната	ООО "Чарльз Камерон"		

Согласовано:

Инв.№ подл. Подп. и дата Взам.инв.№

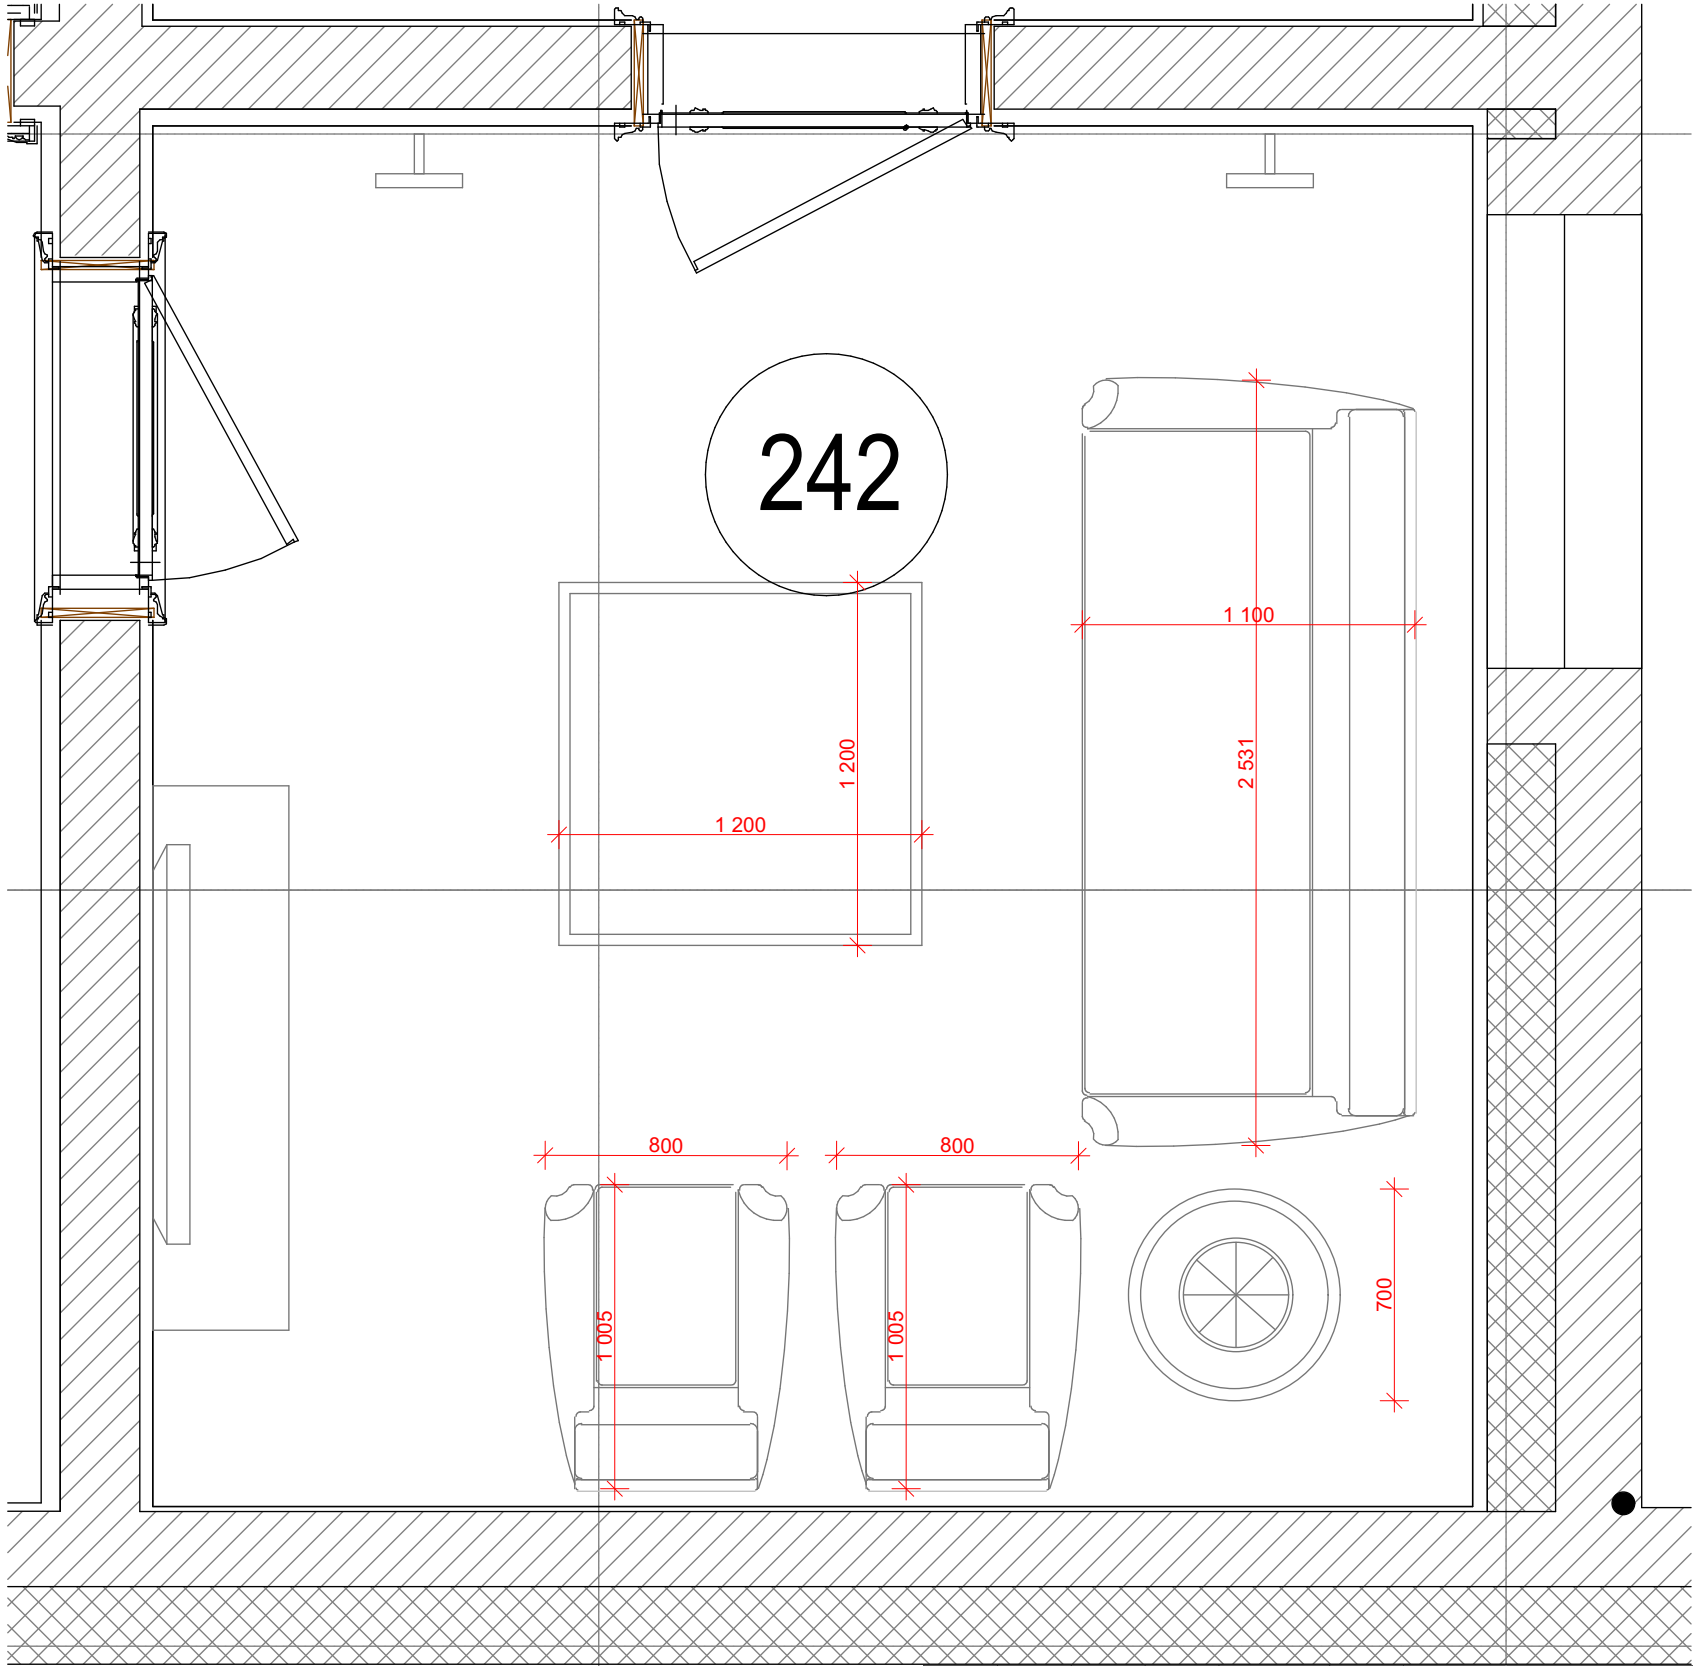

						Заказчик: Частное лицо			
						Иордания. Жилое здание			
Изм.	Кол.уч.	Лист	№док.	Дата	Подп.	Помещения №242.Гостиная.	Стадия	Лист	Листов
Рук.проекта	Кушнарёва						ДП		
Дизайнер	Понкратова								
Архитектор	Уполовникова					ООО"Чарльз Камерон"			

Образец штукатурки

Основная ткань на шторы

Ткани на обивку кресел и дивана


Согласовано :

Взам.инв.№

Подп. и дата

Иив.№ подл.


						Шифр:	АИ		
						Заказчик:	Частное лицо		
						Адрес:	Иордания. Жилое здание		
Изм.	Кол.уч	Лист	№док	Дата	Подп.		Стадия	Лист	Листов
Рук.проекта			Кушпарёва				ДП		
Дизайнер			Чапанова						
Мепеджер			Суханкина				Помещение 242 Гостиная		ООО"Чарльз Камерон"
Архитектор			Уполовникова						

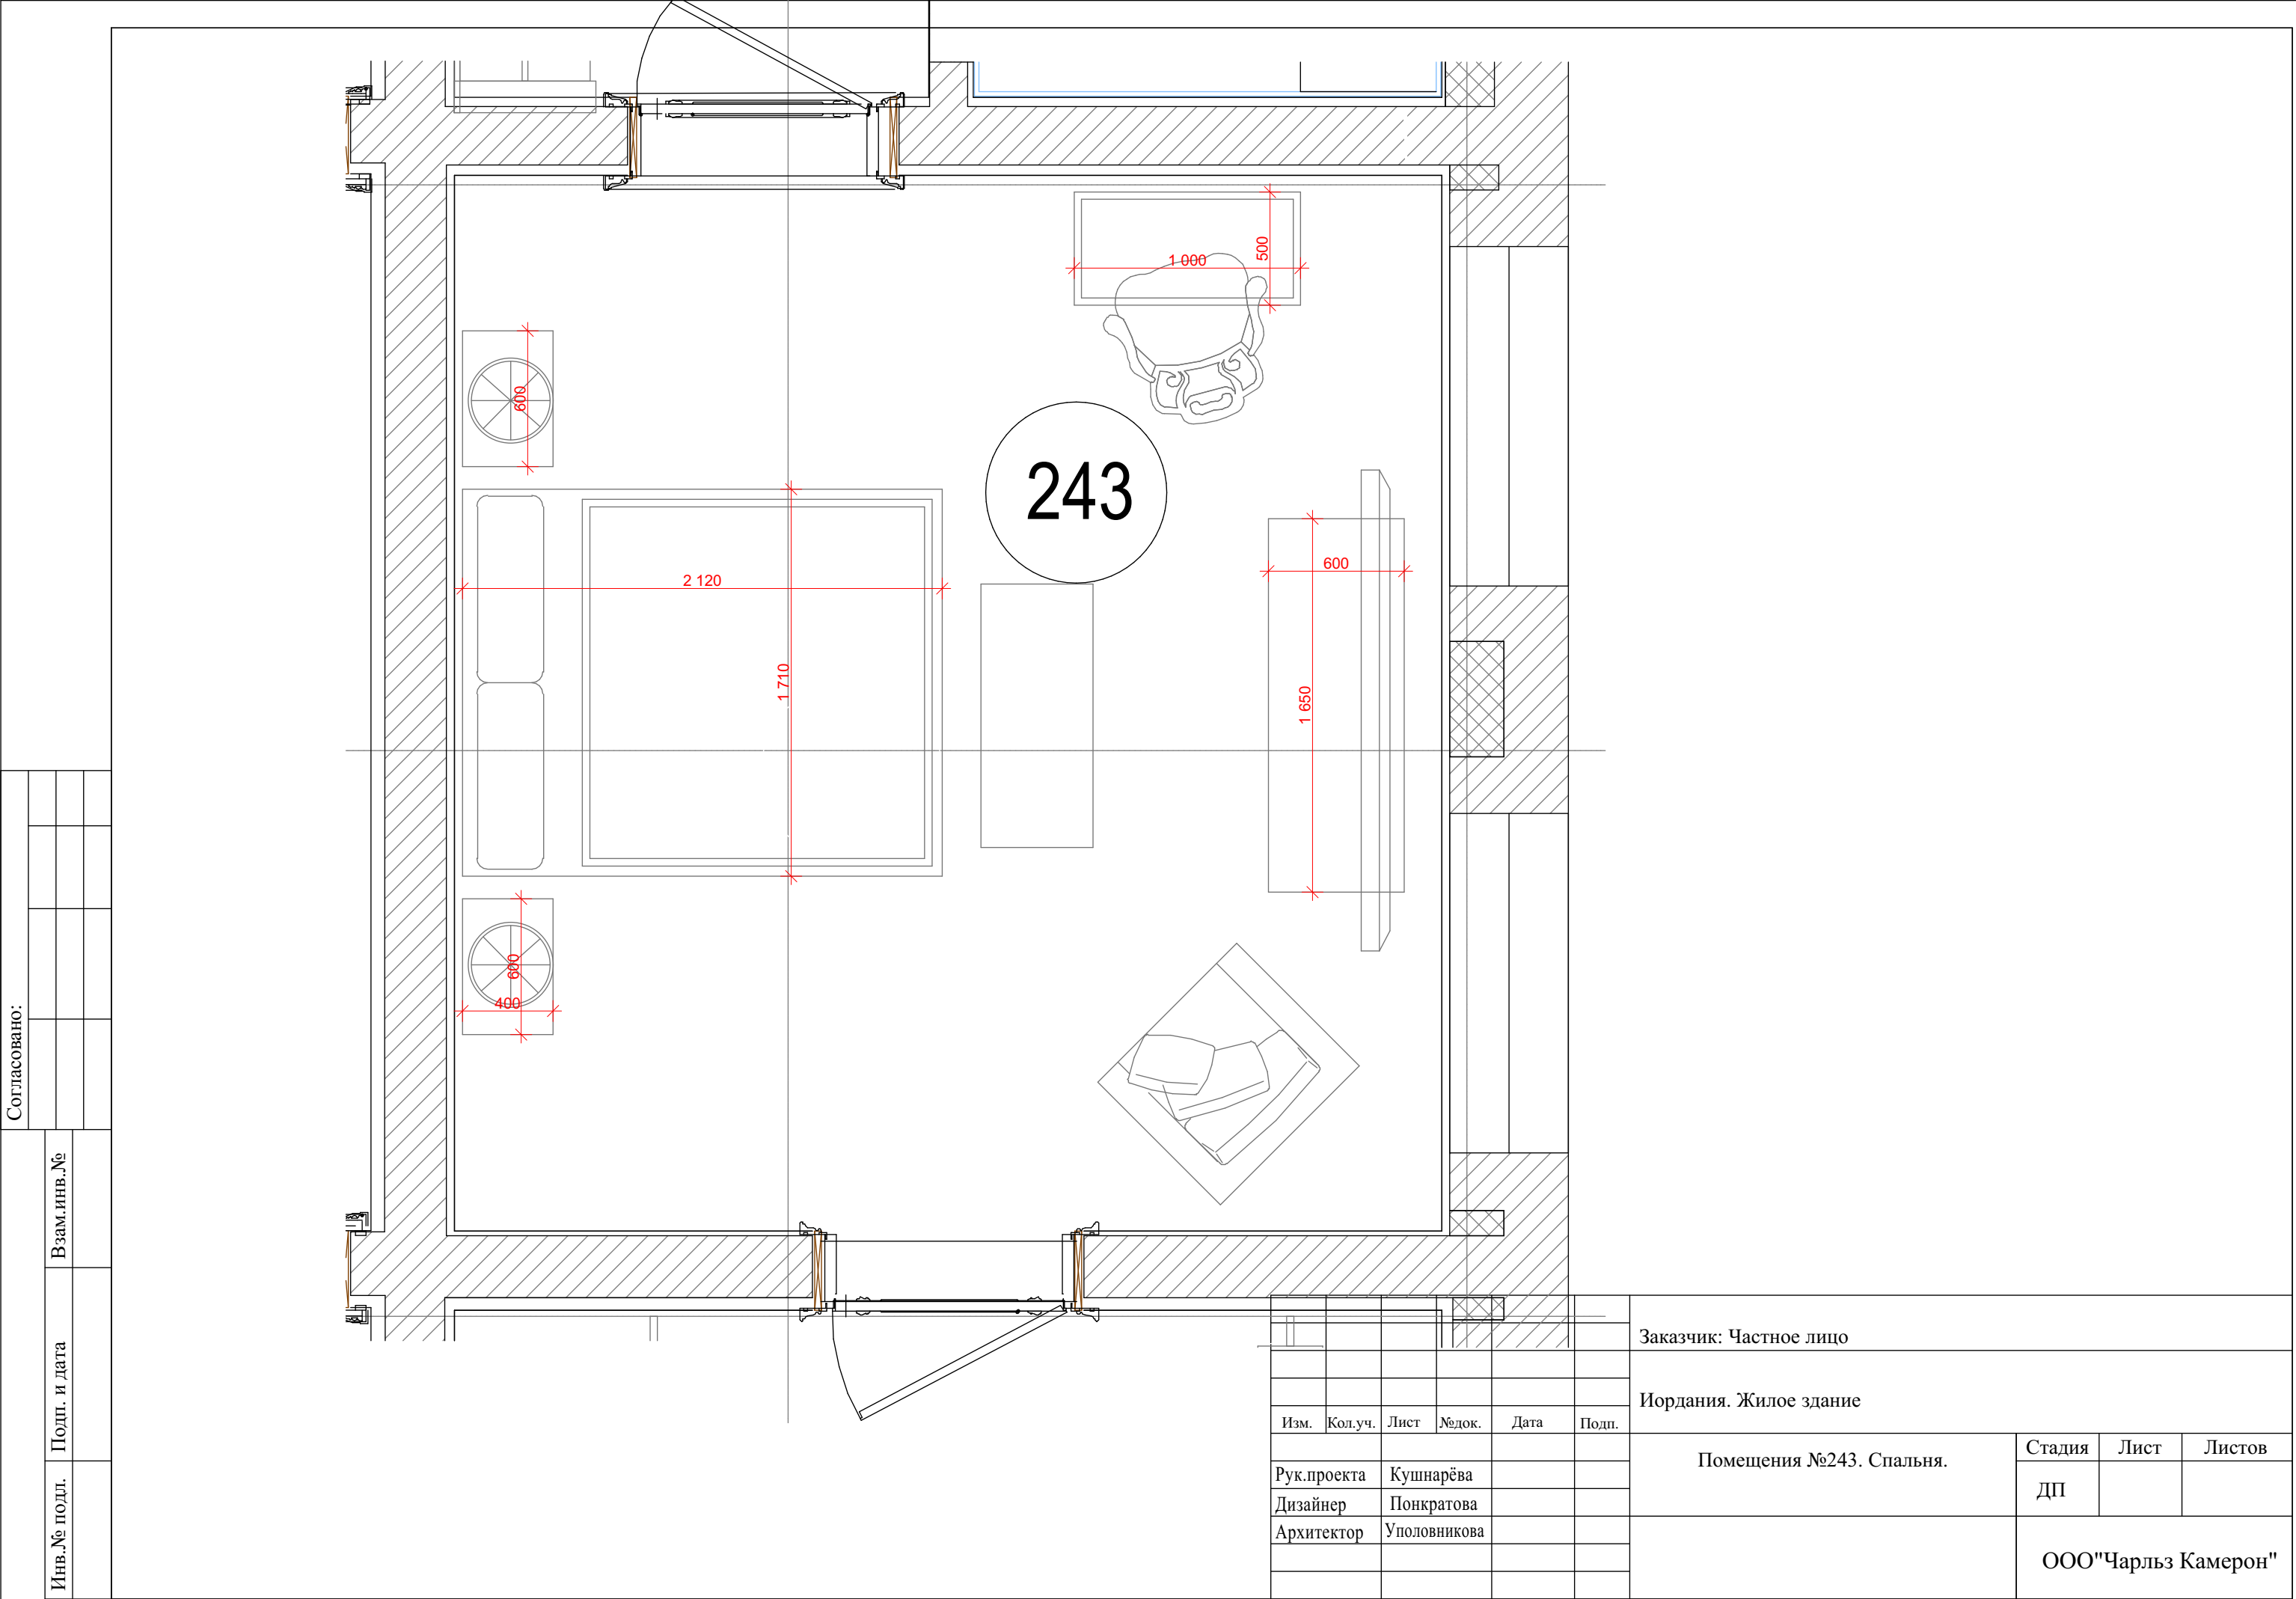

Согласовано:		Взам. инв. №	
Инв. № подл.	Подп. и дата		

						Заказчик: Частное лицо			
						Иордания. Жилое здание			
Изм.	Кол.уч.	Лист	№ док.	Дата	Подп.	Помещения №243. Спальня.	Стадия	Лист	Листов
Рук.проекта	Кушнарёва						ДП		
Дизайнер	Понкратова								
Архитектор	Уполовникова					ООО "Чарльз Камерон"			

Образец штукатурки

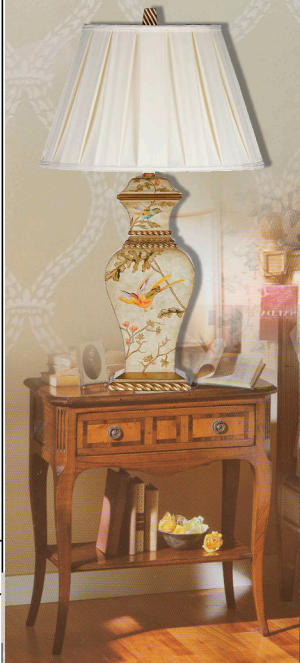

Основная ткань на шторы



Ткани на обивку кресла, стула



Согласовано:

Взам. лив. №


Подп. и дата

Иив. № подл.

						Шифр:			
						Заказчик: Частное лицо	АИ		
						Адрес: Иордания. Жилое здание			
Изм.	Кол.уч	Лист	№ док	Дата	Подп.				
Рук.проекта	Кушпарёва						Стадия	Лист	Листов
Дизайнер	Чапланова						ДП		
Менеджер	Суханкина					Помещение 243 Спальня	ООО"Чарльз Камерон"		
Архитектор	Уполовнико								


Согласовано:

Инов.№ подл.	Подп. и дата	Взам.инв.№

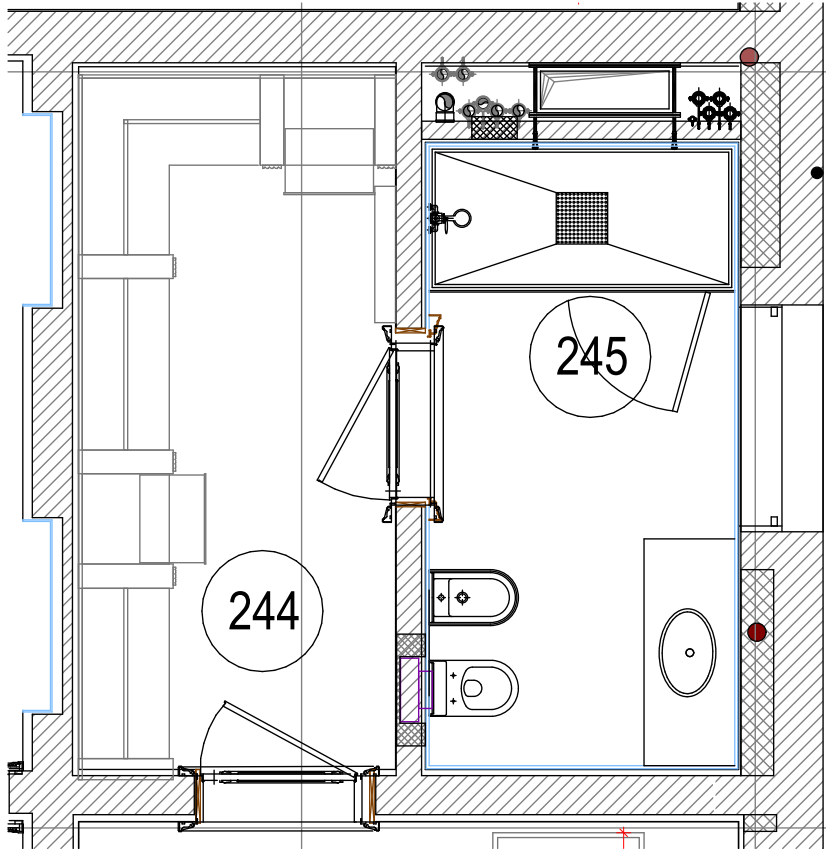


						Заказчик: Частное лицо			
						Иордания. Жилое здание			
Изм.	Кол.уч.	Лист	№док.	Дата	Подп.	Помещения №244, 245.Гардеробная, Ванная комната.	Стадия	Лист	Листов
Рук.проекта		Кушнарёва					ДП		
Дизайнер		Понкратова							
Архитектор		Уполовникова							
							ООО"Чарльз Камерон"		

Финиш столярных изделий

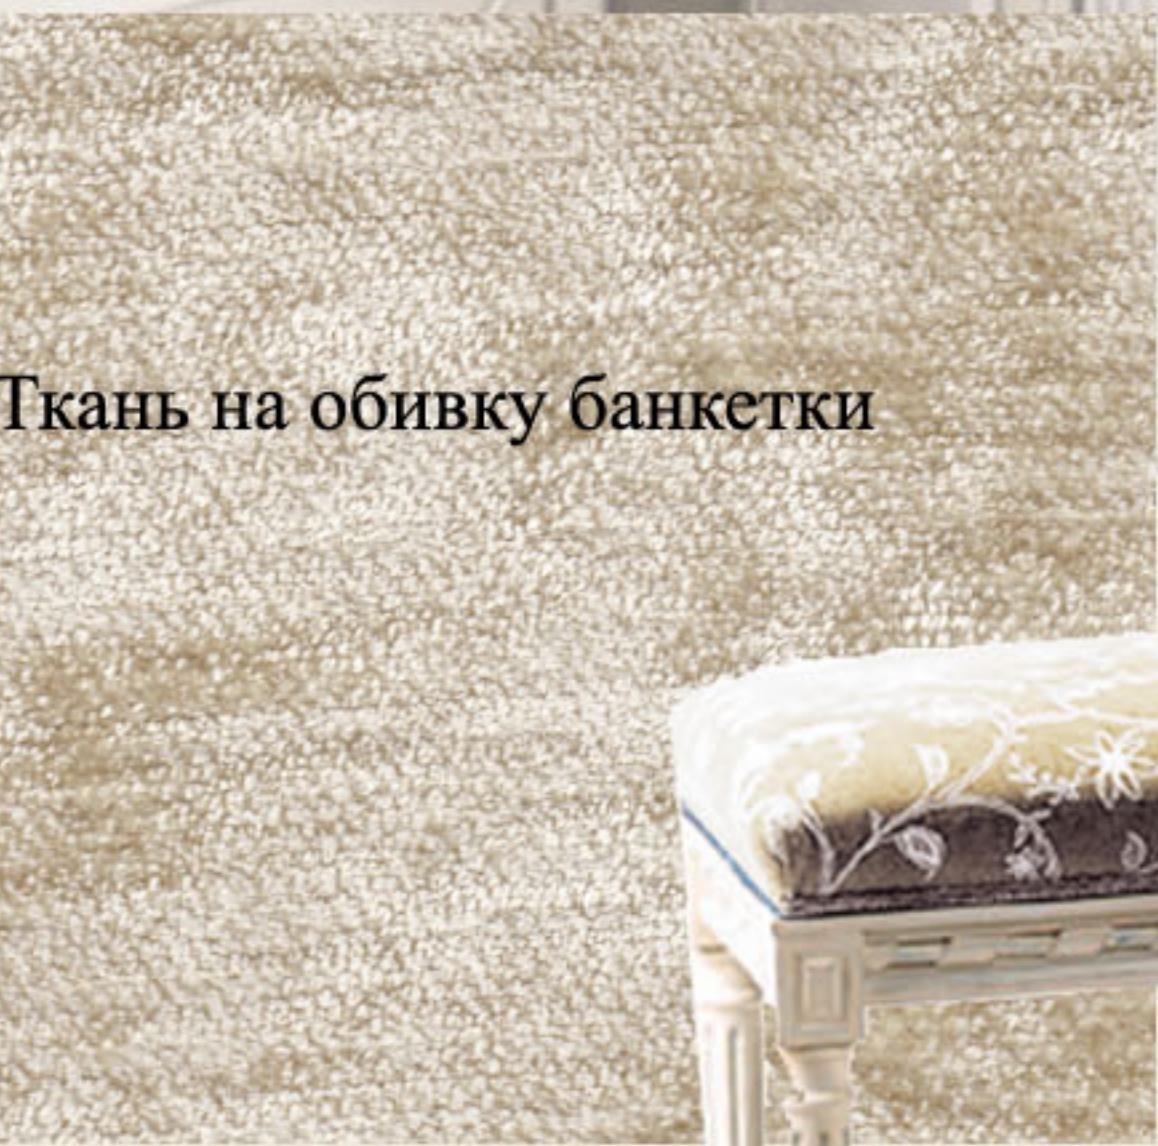

Ткань на обивку банкетки

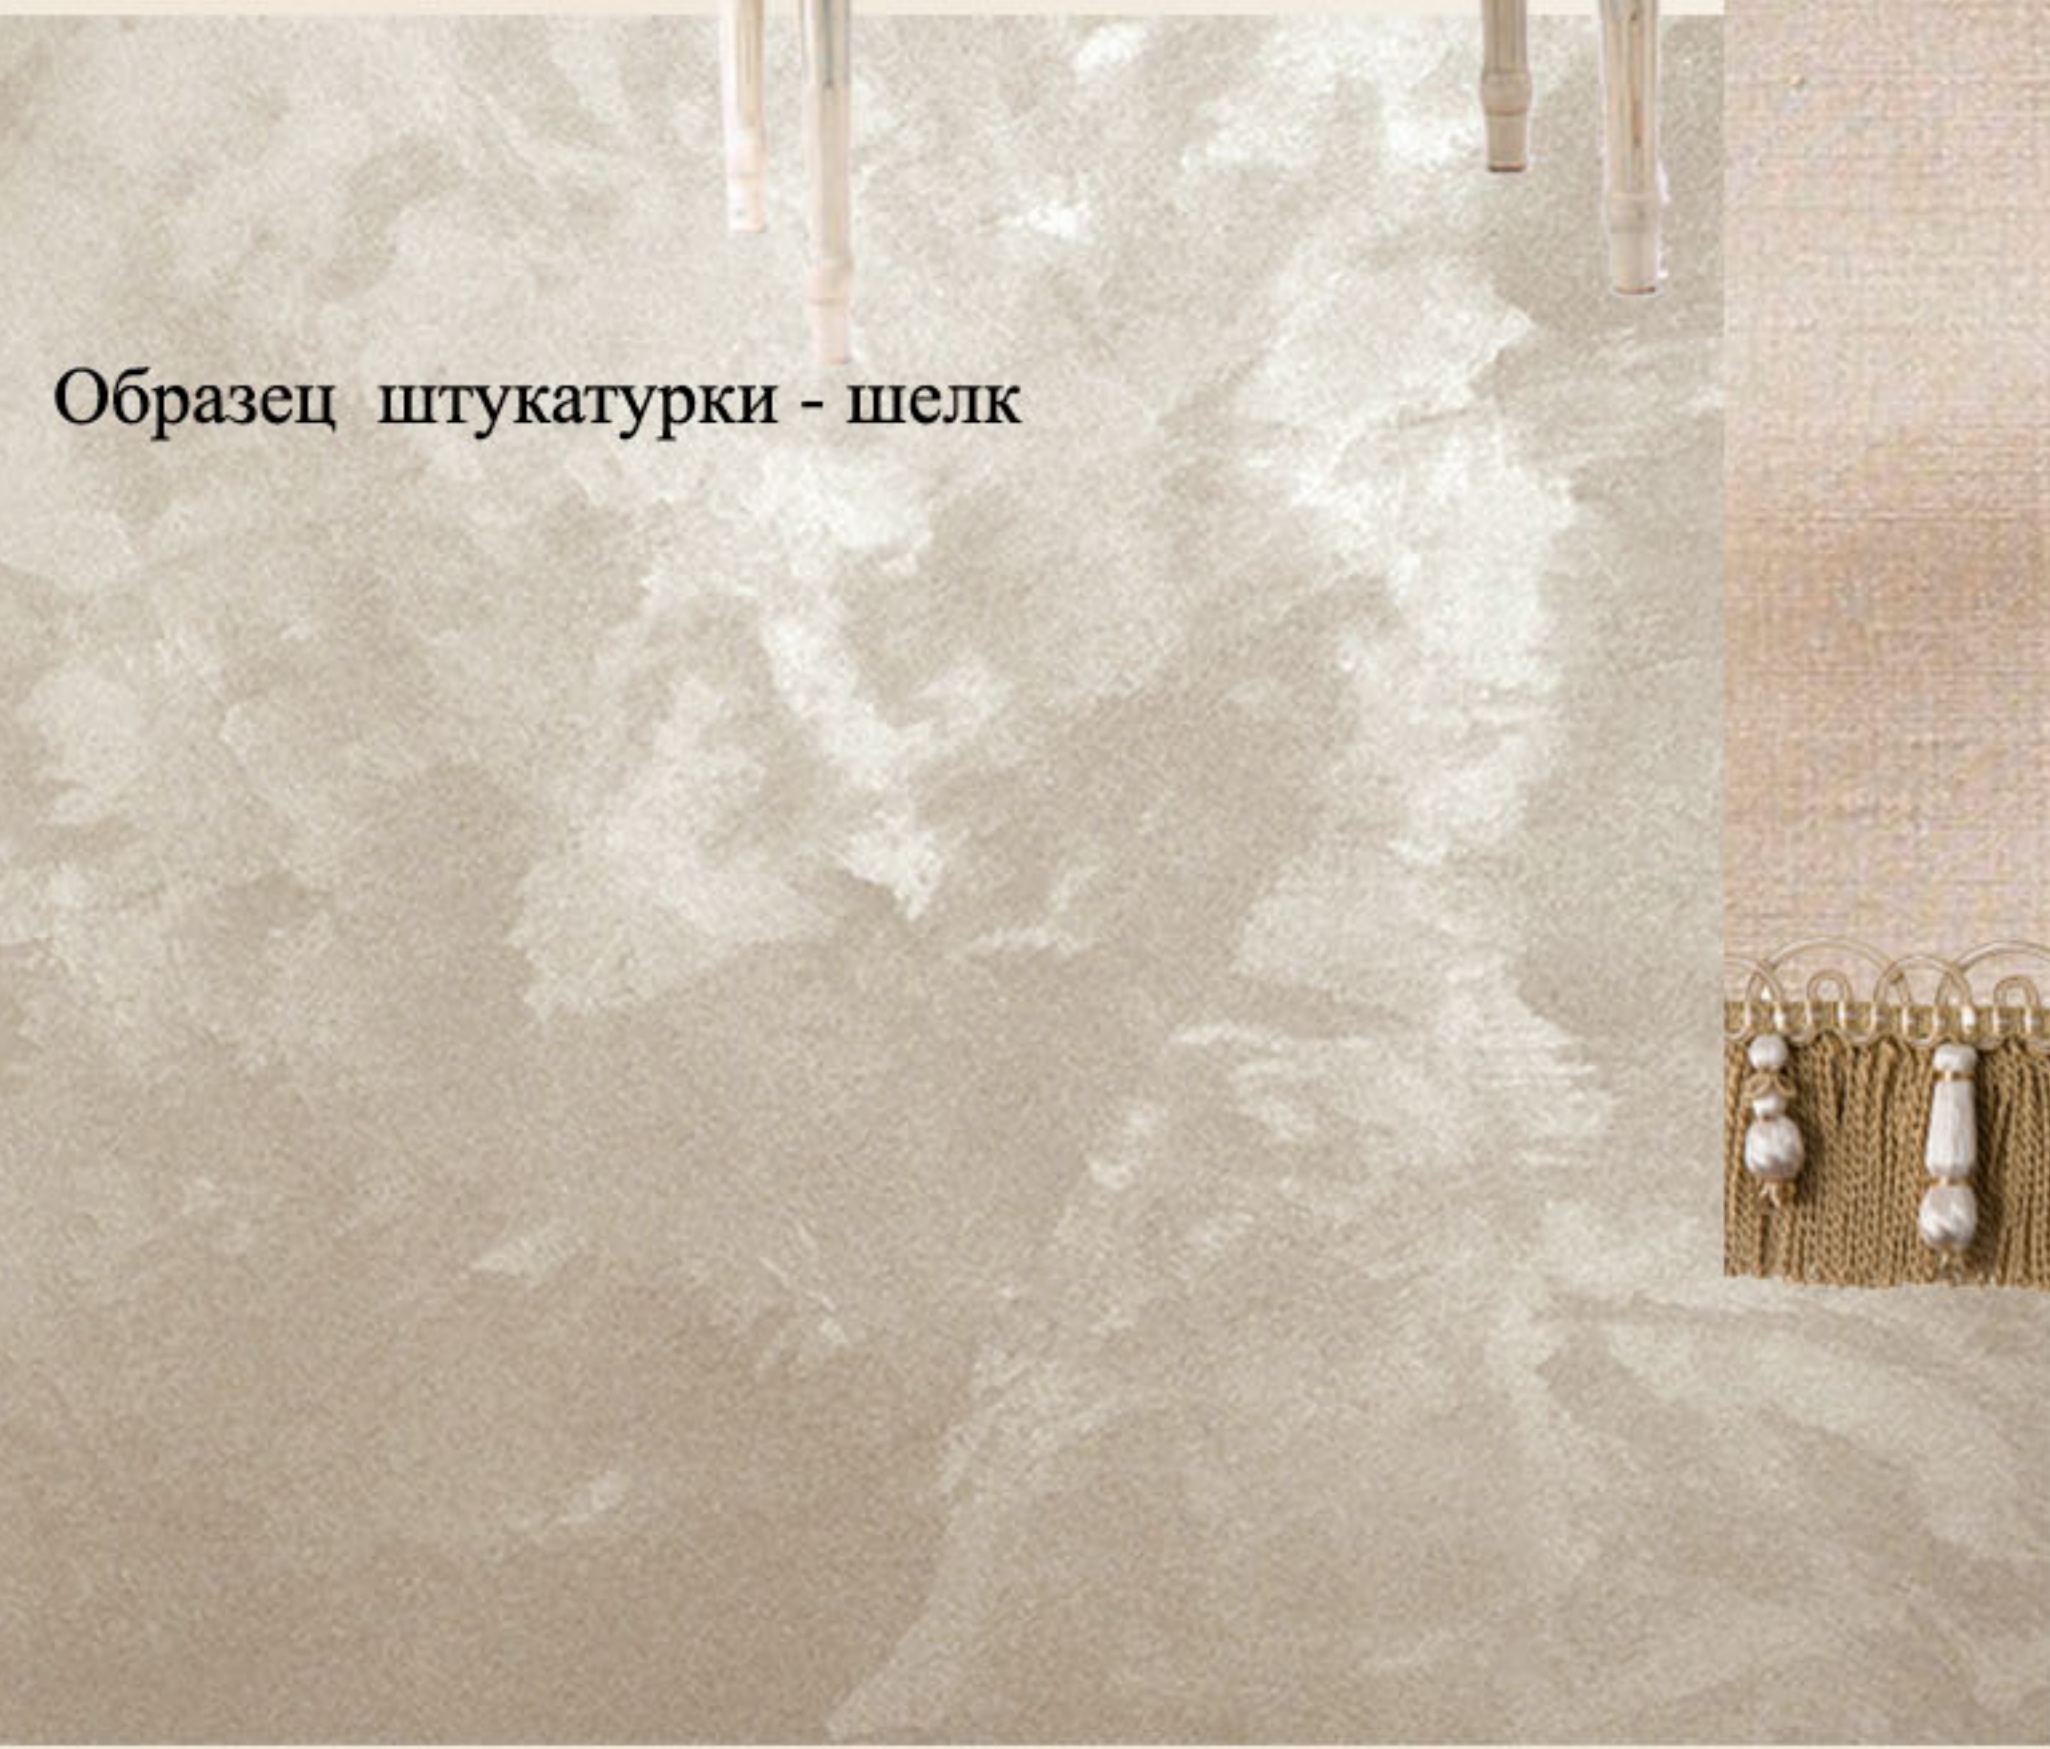

Образец штукатурки - шелк



Основная ткань на шторы



						Шифр: JORD	AI		
						Заказчик: Частное лицо			
						Адрес: Иордания. Жилое здание			
Изм.	Кол.уч.	Лист	№ док.	Дата	Подп.		Стадия	Лист	Листов
Рук.проекта			Кушпарёва				ДП		
Дизайнер			Чапланова						
Менеджер			Суханкина						
Архитектор			Уполовникова						
						Помещение 244, 245 Гардеробная, Ванная комната	ООО "Чарльз Камерон"		