



CHARLES.CAMERON

ARCHITECTURE & DESIGN

1•7•7•9

ЖИЛОЕ ЗДАНИЕ ИОРДАНИЯ

ДЕКОРАЦИОННОЕ ПРЕДЛОЖЕНИЕ
ПО ПОМЕЩЕНИЯМ ROOF 301,302,304,305,
306,307,308,309,310,311,313,313A,314,315,316,317,318,320,321,322

РАЗДЕЛ ДР

РУКОВОДИТЕЛЬ ПРОЕКТА: КУШНАРЕВА О.В.

ДИЗАЙНЕР: ПОНКРАТОВА К.Г.

ДИЗАЙНЕР: ЧАПЛАНОВА П.О.


АРХИТЕКТОР: УПОЛОВНИКОВА А.А.

МЕНЕДЖЕР: СУХАНКИНА Е.П.

Россия, 123056, Москва, Большая Грузинская ул., 39; тел.: +7 (495) 982 3830, факс: + 7 (495) 255 9650; www.charlescameron.ru

Согласовано:

Инв. № подл.	Подп. и дата	Взам. инв. №

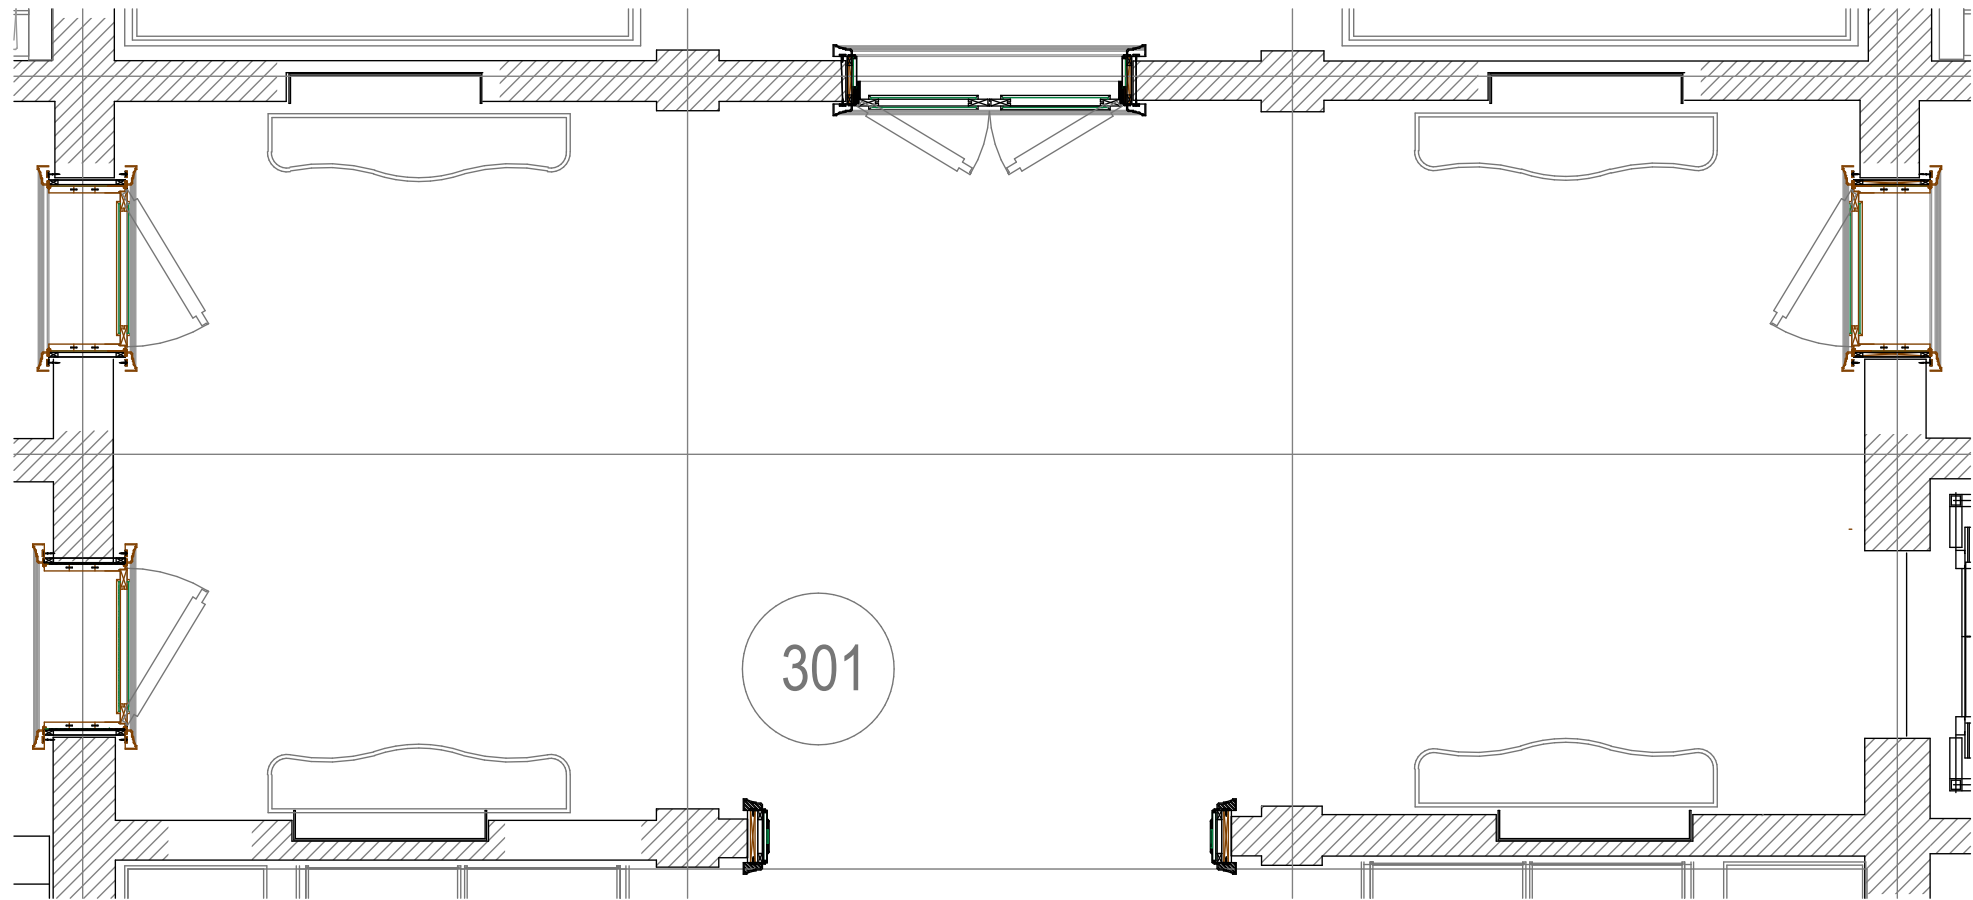

М 1:50

						Заказчик: Частное лицо			
						Иордания. Жилое здание			
Изм.	Кол.уч.	Лист	№ док.	Дата	Подп.	Помещение №301. Холл.	Стадия	Лист	Листов
Рук.проекта	Кушнарёва						ДП		
Дизайнер	Понкратова								
Архитектор	Уполовникова					ООО "Чарльз Камерон"			

Согласовано:							
Иив.№ подл.		Подп. и дата	Взам.иив.№				




Образец штукатурки
Фактура шелк, рисунок с небольшим блеском

Финиш столярных изделий

						Шифр: JORD					АИ
						Заказчик: Частное лицо					
						Адрес: Иордания. Жилое здание					
Изм.	Кол.уч	Лист	№док	Дата	Подп.						
							Стадия	Лист	Листов		
Рук.проекта	Кушпарёва						ДП				
Дизайнер	Чапланова										
Менеджер	Суханкина					Помещение 301. Холл	ООО"Чарльз Камерон"				
Архитектор	Уполовникова										

Согласовано:

Инв. № подл.	Подп. и дата	Взам. инв. №

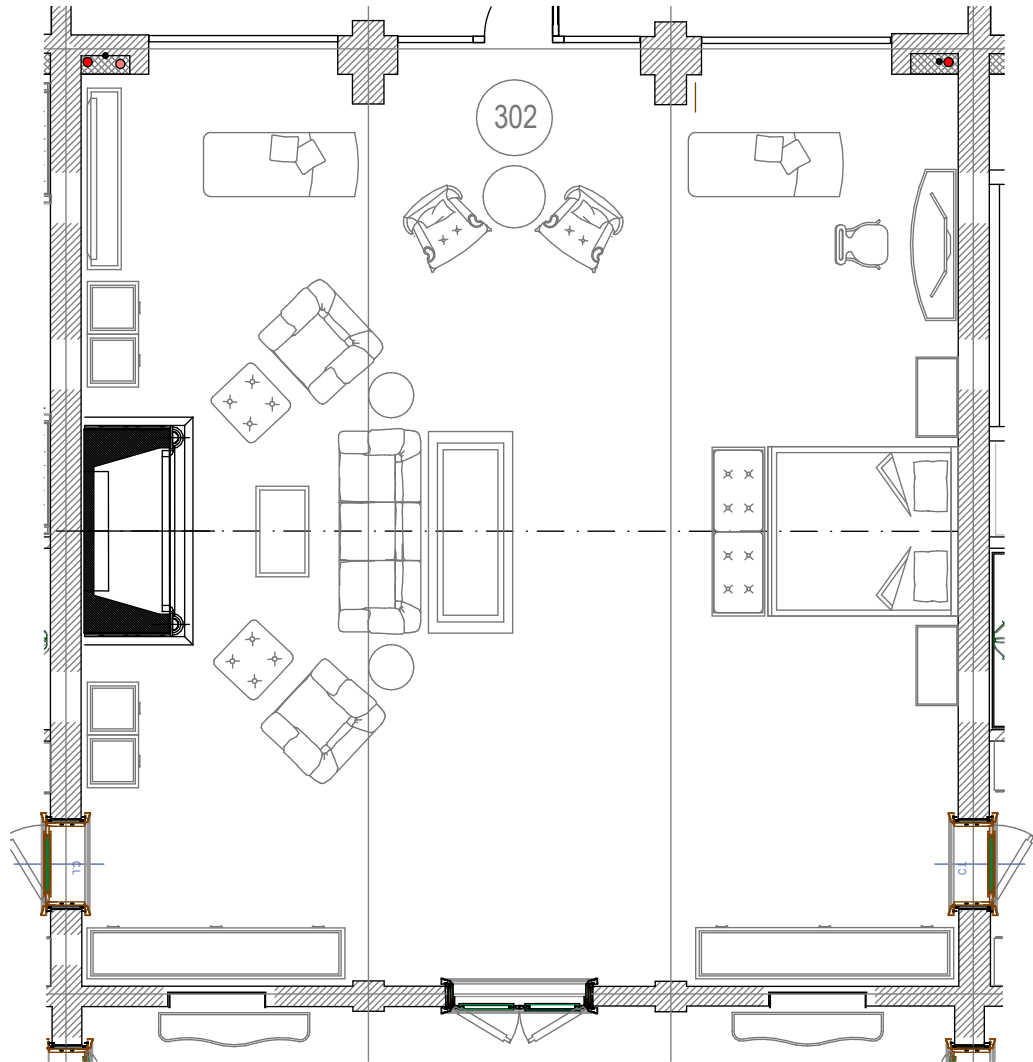

М 1:100

						Заказчик: Частное лицо			
						Иордания. Жилое здание			
Изм.	Кол.уч.	Лист	№ док.	Дата	Подп.	Помещение № 302. Спальня.	Стадия	Лист	Листов
Рук.проекта		Кушнарёва					ДП		
Дизайнер		Понкратова							
Архитектор		Уполовникова							
						ООО "Чарльз Камерон"			

Согласовано:

Взам. инв. №

Подп. и дата

Иив. № подл.

Основная ткань на шторы

Образец штукатурки - шелк - трафарет

Ткани на обивку кресел, дивана и пуфов

Финиш столярных изделий




						Шифр: JORD	АИ		
						Заказчик: Частное лицо			
						Адрес: Иордания. Жилое здание			
Изм.	Кол.уч.	Лист	№ док.	Дата	Подп.	Финиш столярных изделий	Стадия	Лист	Листов
Рук. проекта		Кушпарёва					ДП		
Дизайнер		Чапланова							
Менеджер		Суханкина							
Архитектор		Уполовникова				Помещение 302 Спальня	ООО "Чарльз Камерон"		

Согласовано:

Взам. инв. №

Подп. и дата

Инв. № подл.

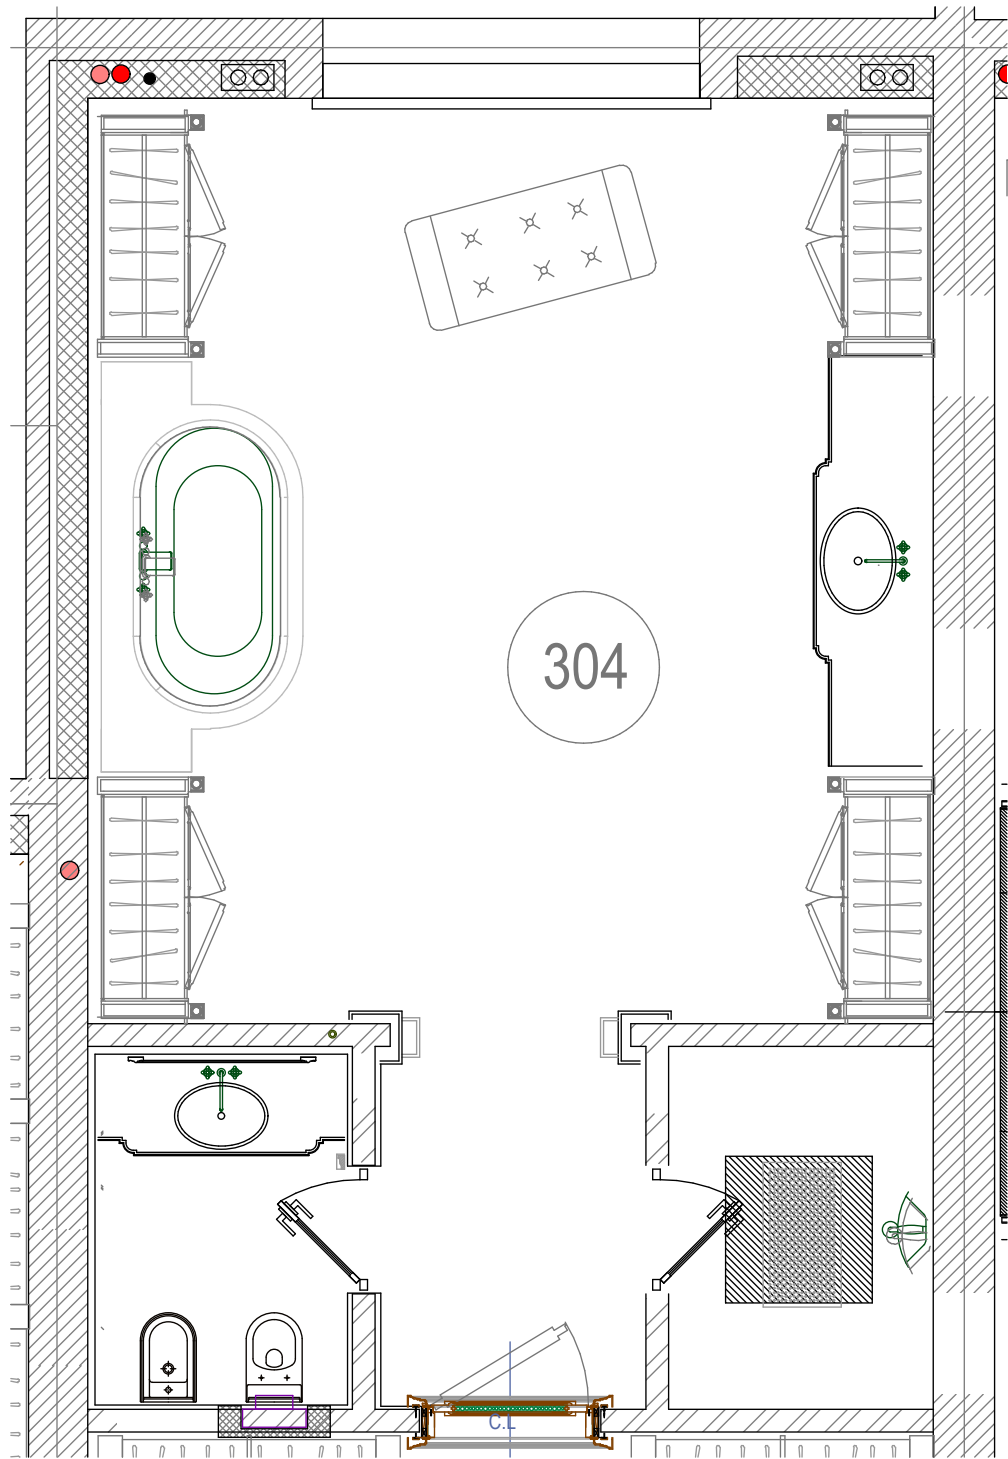

М 1:100


						Заказчик: Частное лицо			
						Иордания. Жилое здание			
Изм.	Кол.уч.	Лист	№док.	Дата	Подп.	Помещение№304. Ванная комната.	Стадия	Лист	Листов
Рук.проекта	Кушнарёва						ДП		
Дизайнер	Понкратова								
Архитектор	Уполовникова								
							ООО"Чарльз Камерон"		

Согласовано:


Взам. инв. №

Подп. и дата


Иив. № подл.

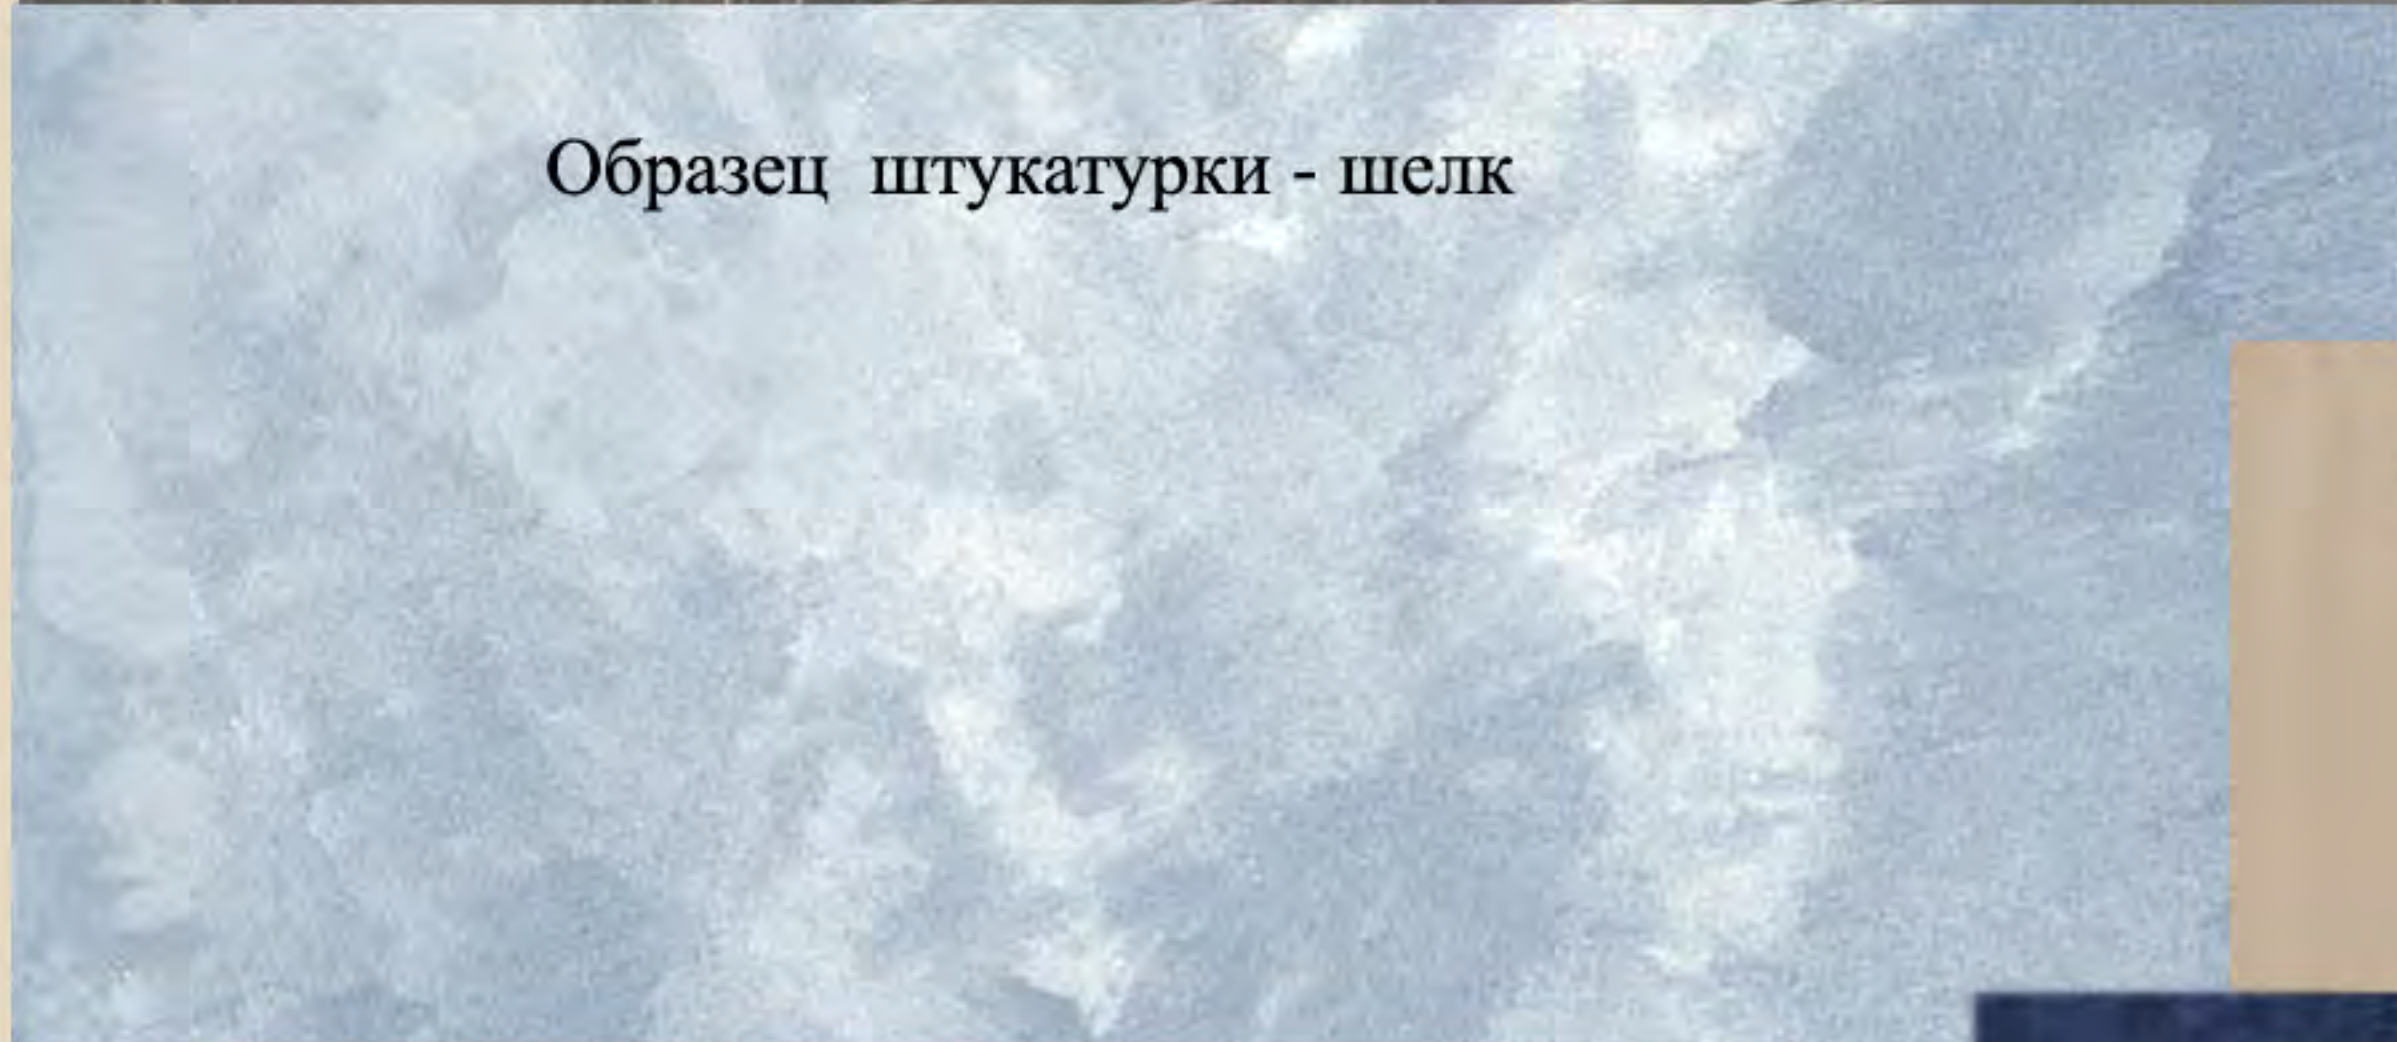


Образец штукатурки - шелк

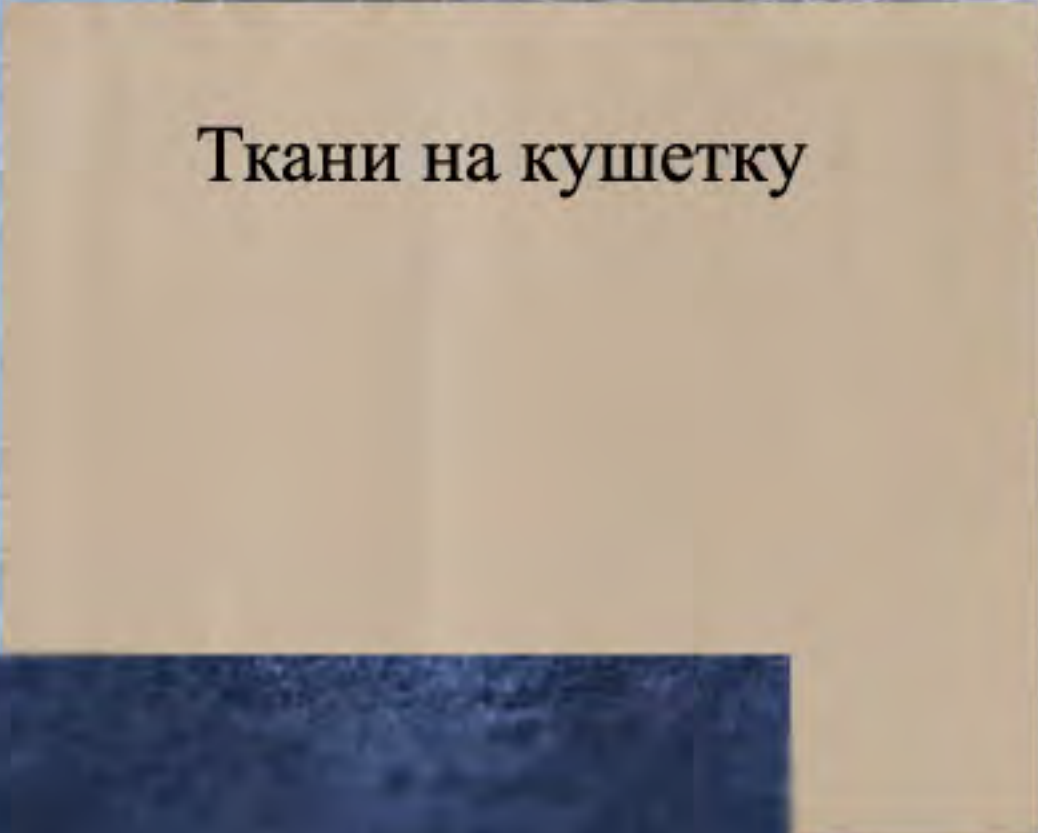

Ткани на кушетку

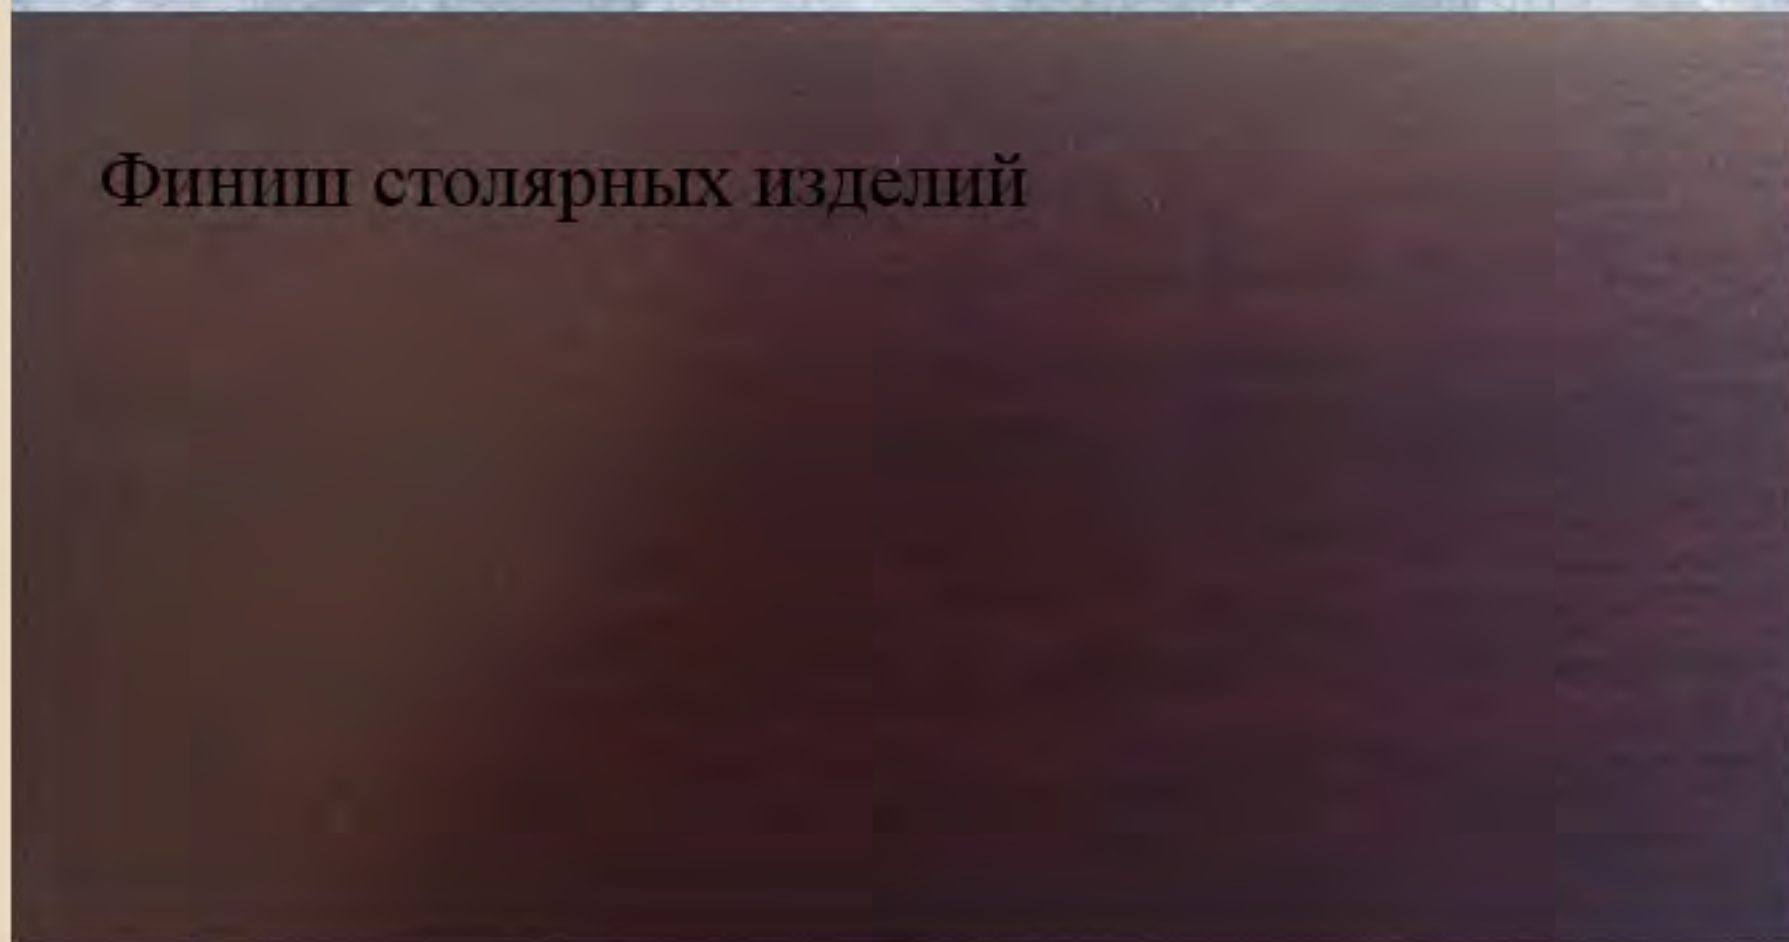

Финиш столярных изделий

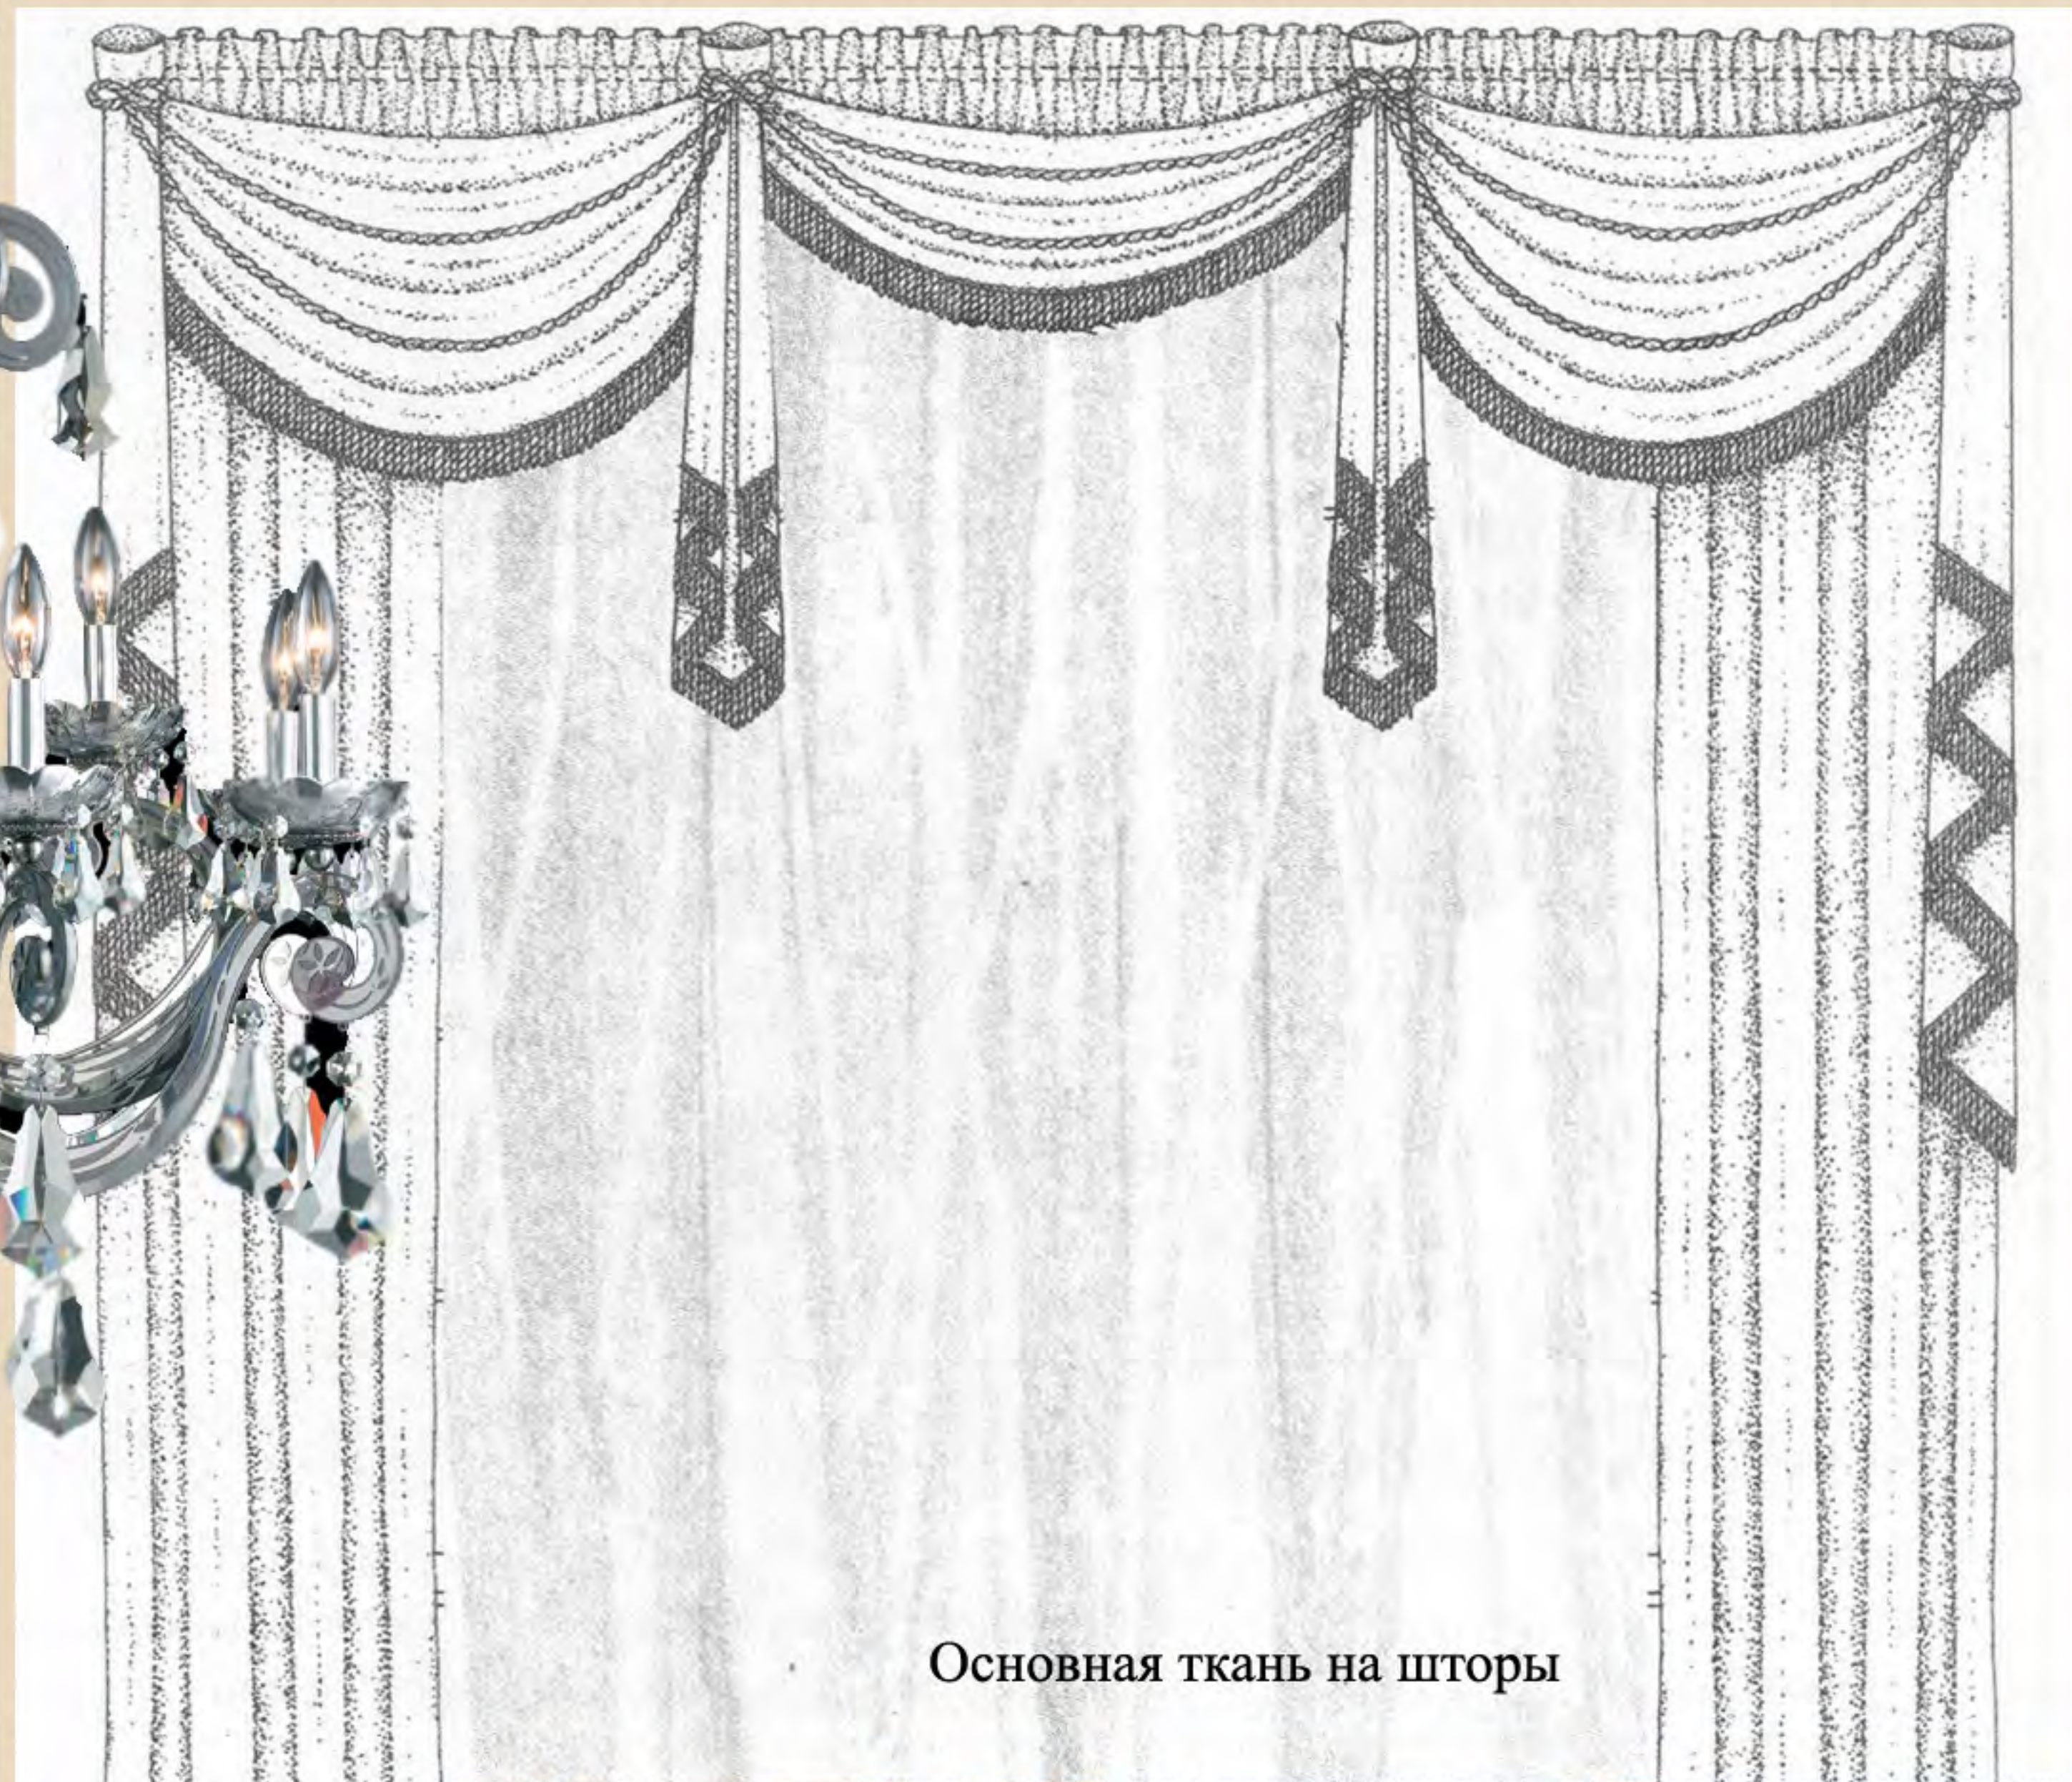

Основная ткань на шторы




						Шифр: JORD				АИ	
						Заказчик: Частное лицо					
						Адрес: Иордания. Жилое здание					
Изм.	Кол.уч	Лист	№ док	Дата	Подп.						
									Стадия	Лист	Листов
Рук.проекта		Кушпарёва							ДП		
Дизайнер		Чапланова									
Менеджер		Суханкина				Помещение 304. Ванная комната			ООО"Чарльз Камерон"		
Архитектор		Уполовникова									



Помещение 305.
Гардеробная



Помещение 315.
Гардеробная

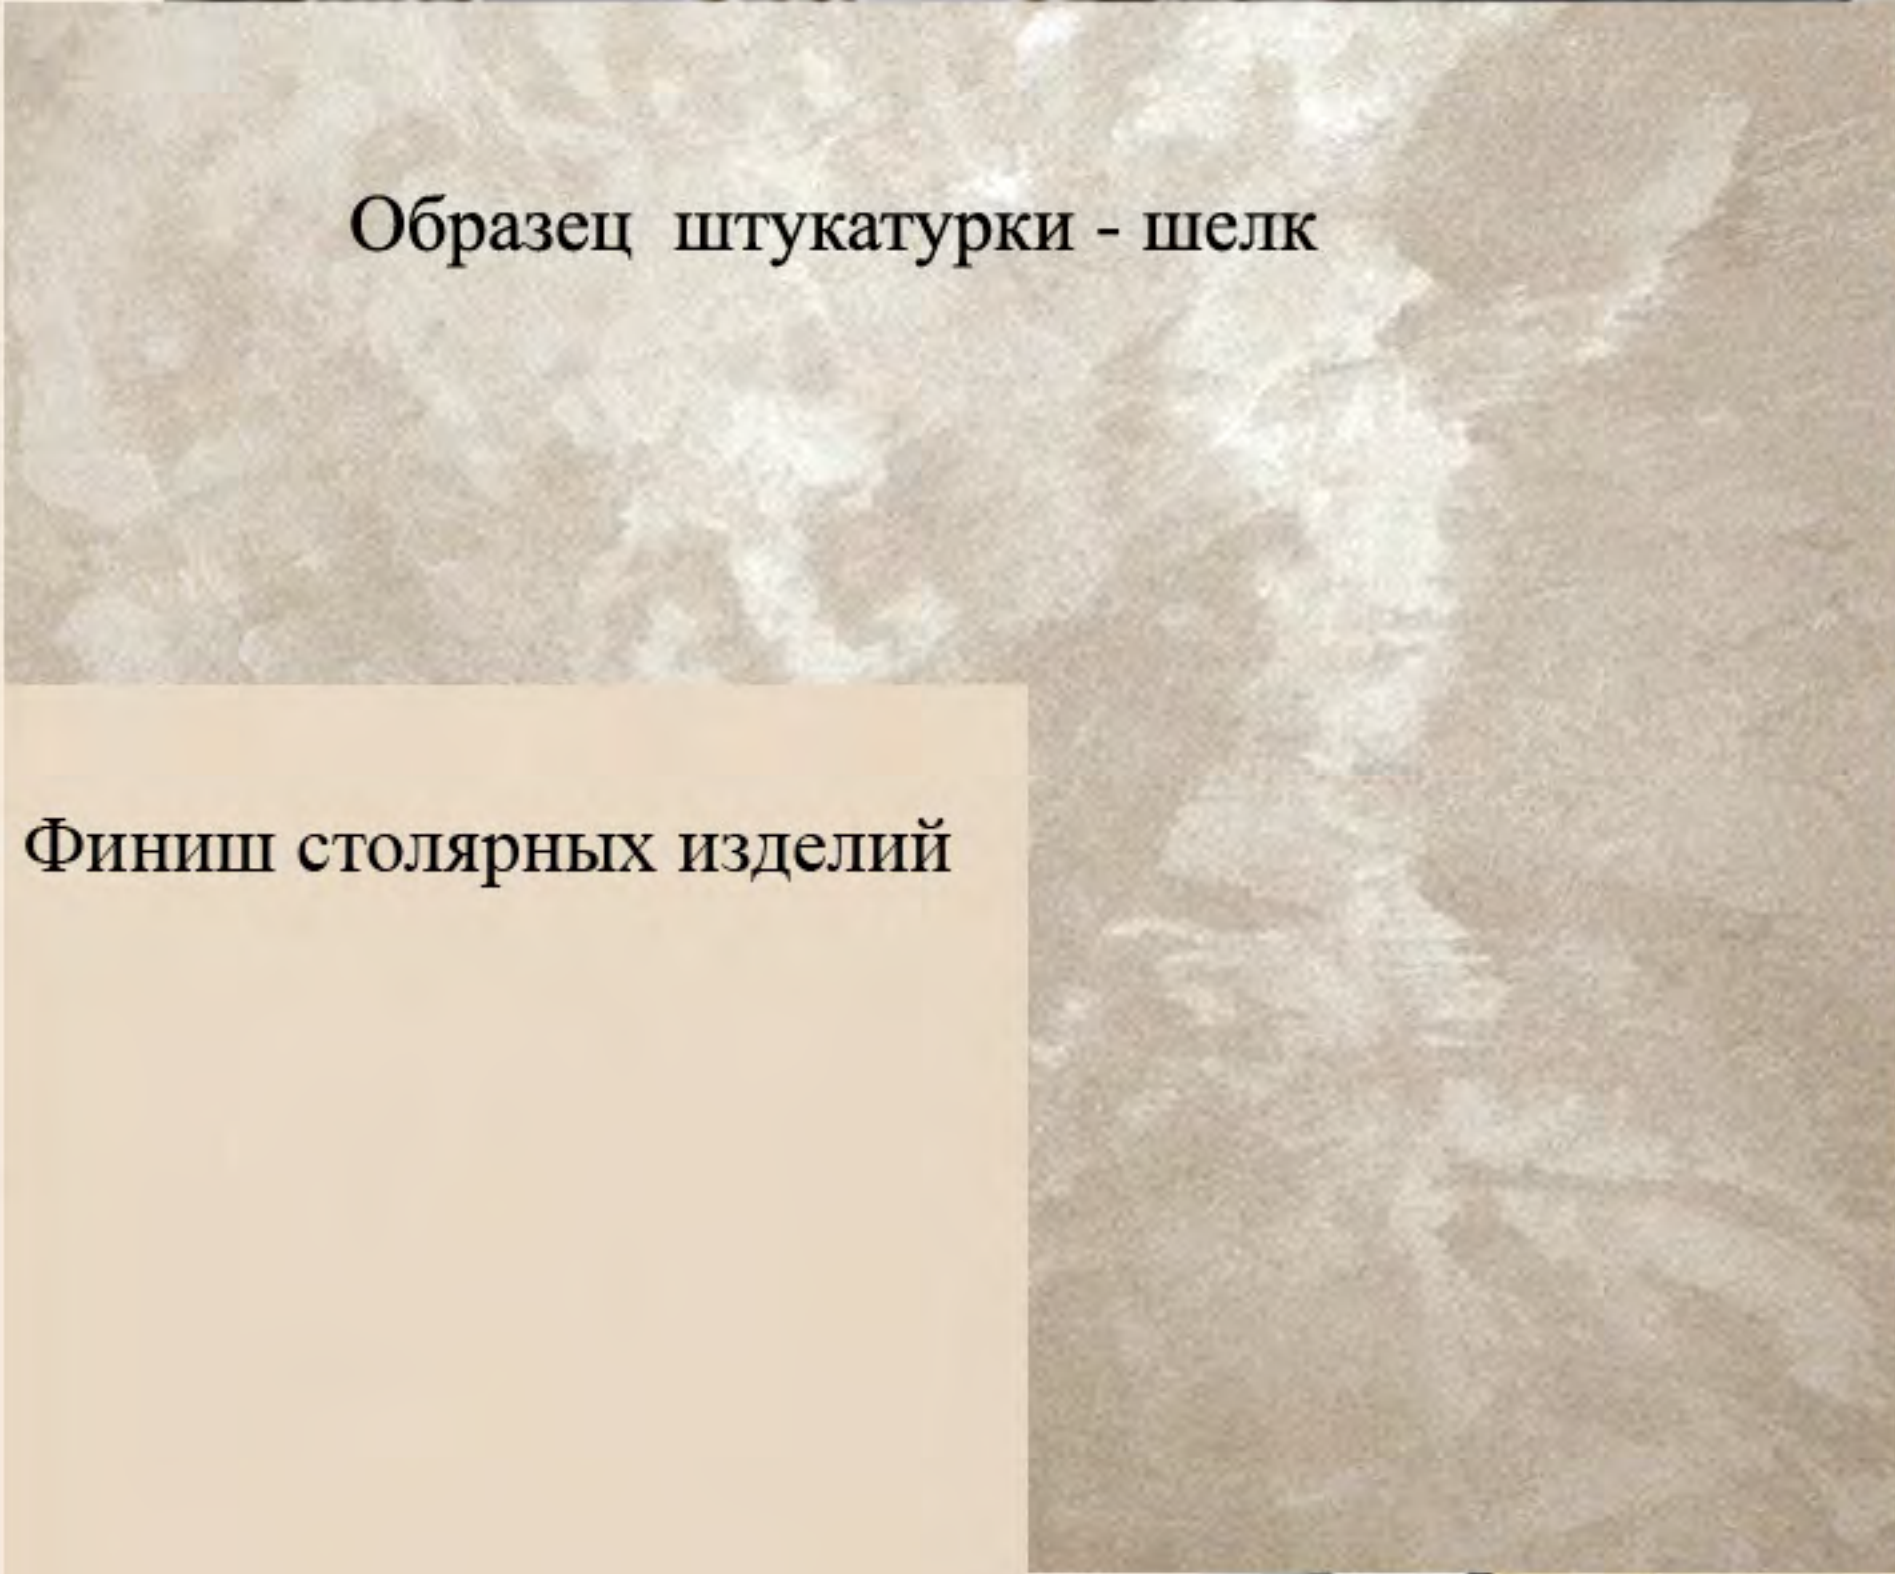


						Шифр: JORD	АИ		
						Заказчик: Частное лицо			
						Адрес: Иордания. Жилое здание			
Изм.	Кол.уч.	Лист	№ док.	Дата	Подп.		Стадия	Лист	Листов
Рук.проекта			Кушпарёва				ДП		
Дизайнер			Чапланова						
Менеджер			Суханкина						
Архитектор			Уполовникова						
						Помещение 305,315. Гардеробная	ООО "Чарльз Камерон"		

Согласовано:

Взам. инв. №

Подп. и дата

Инв. № подл.

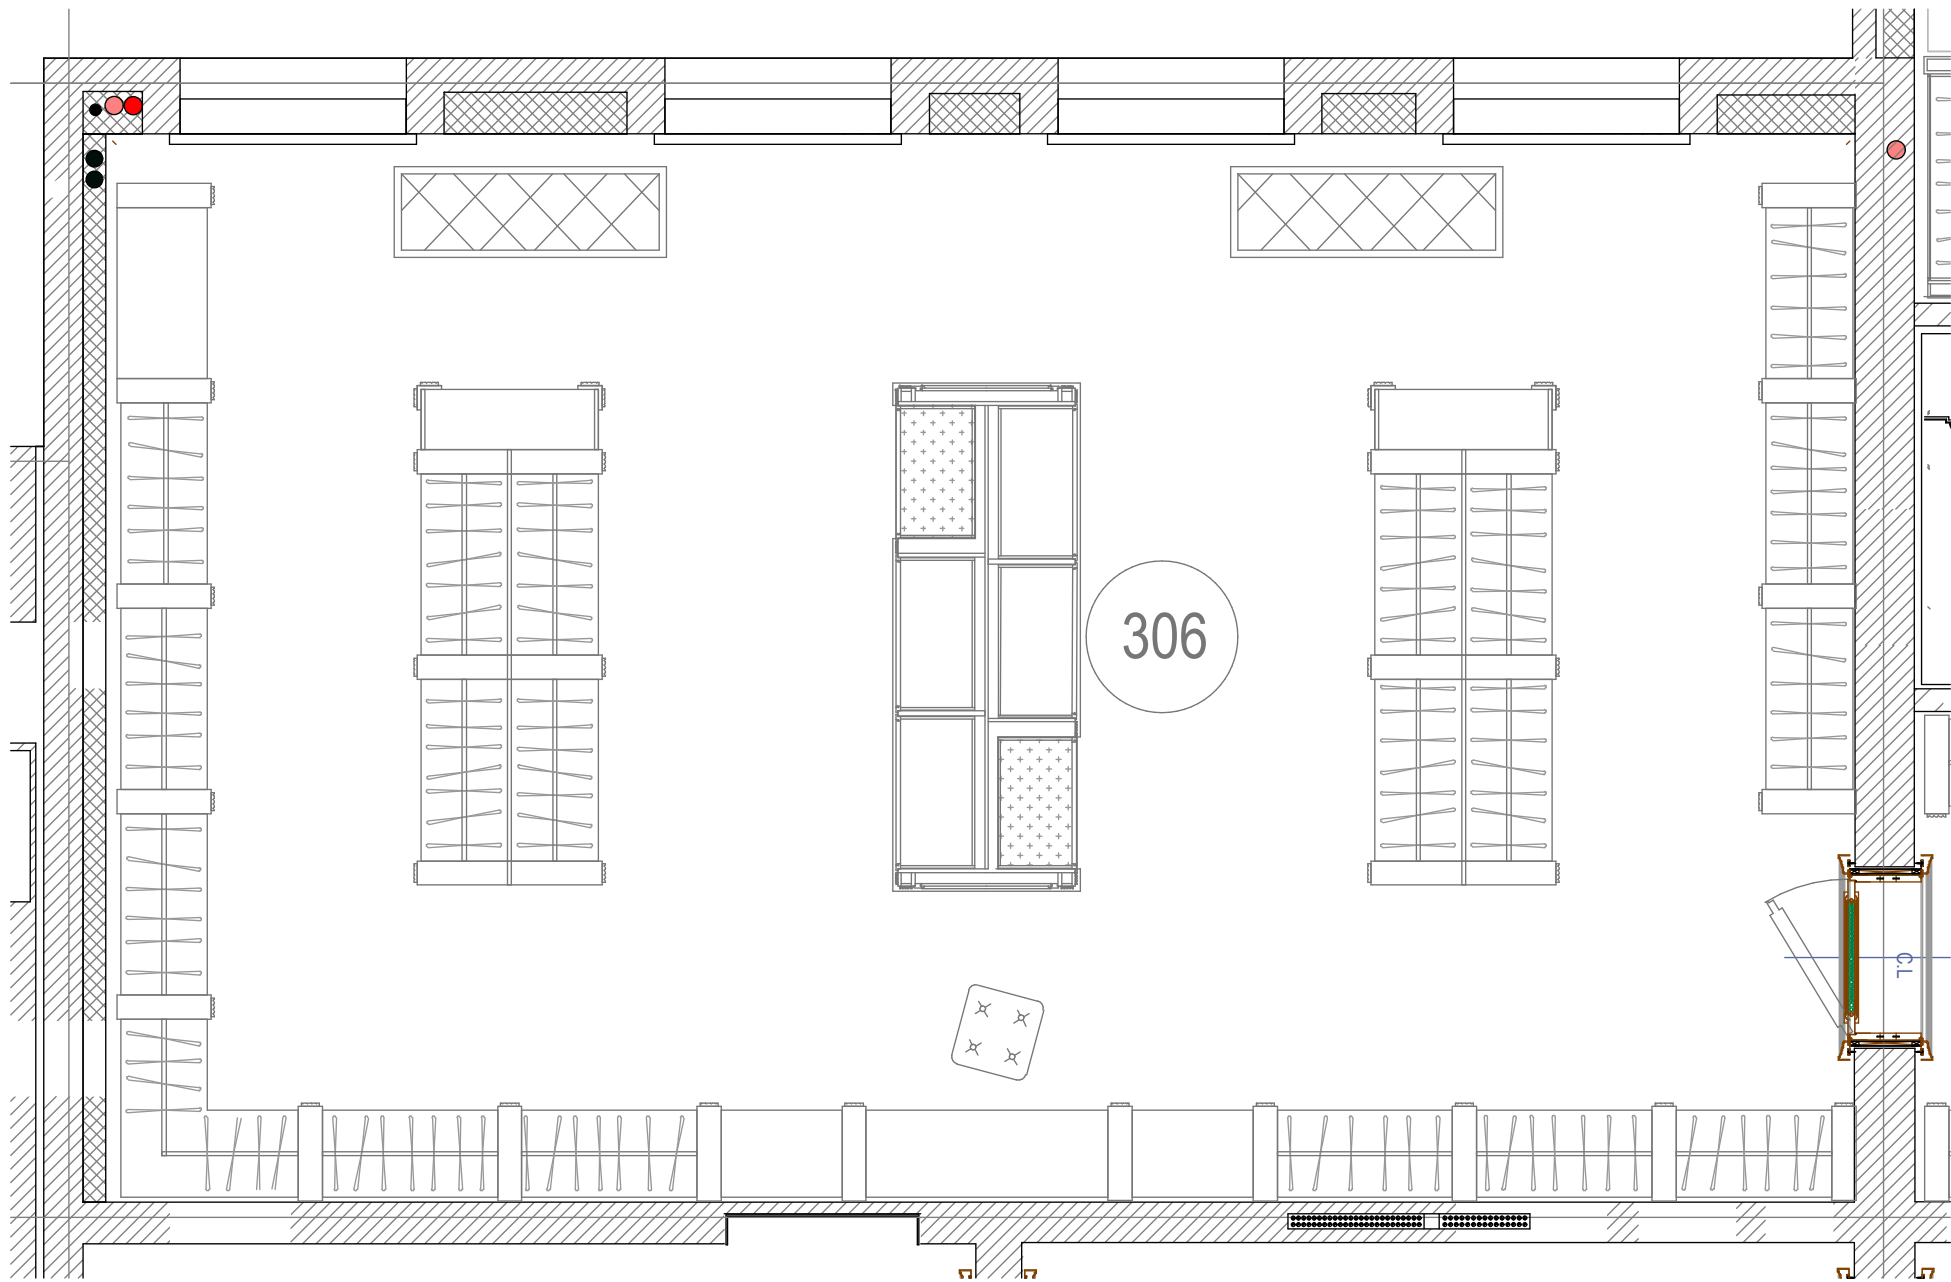

М 1:100

						Заказчик: Частное лицо			
						Иордания. Жилое здание			
Изм.	Кол.уч.	Лист	№ док.	Дата	Подп.	Плмещение №306. Гардеробная.	Стадия	Лист	Листов
Рук.проекта	Кушнарёва						ДП		
Дизайнер	Понкратова								
Архитектор	Уполовникова								
							ООО"Чарльз Камерон"		

Согласовано:

Взам.инв.№

Подп. и дата

Ив.№ подл.

Образец штукатурки - шелк

Финиш столярных изделий


Ткани на шторы и две декоративные подушки на банкетку

Ткани на обивку банкетки

						Шифр: JORD	АИ		
						Заказчик: Частное лицо			
						Адрес: Иордания. Жилое здание			
Изм.	Кол.уч	Лист	№док	Дата	Подп.		Стадия	Лист	Листов
Рук.проекта			Кушпарёва				ДП		
Дизайнер			Чапанова						
Менеджер			Суханкина						
Архитектор			Уполовникова			Помещение 306 Гардеробная	ООО"Чарльз Камерон"		



Согласовано:

Инв.№ подл.	Подп. и дата	Взам. инв.№			

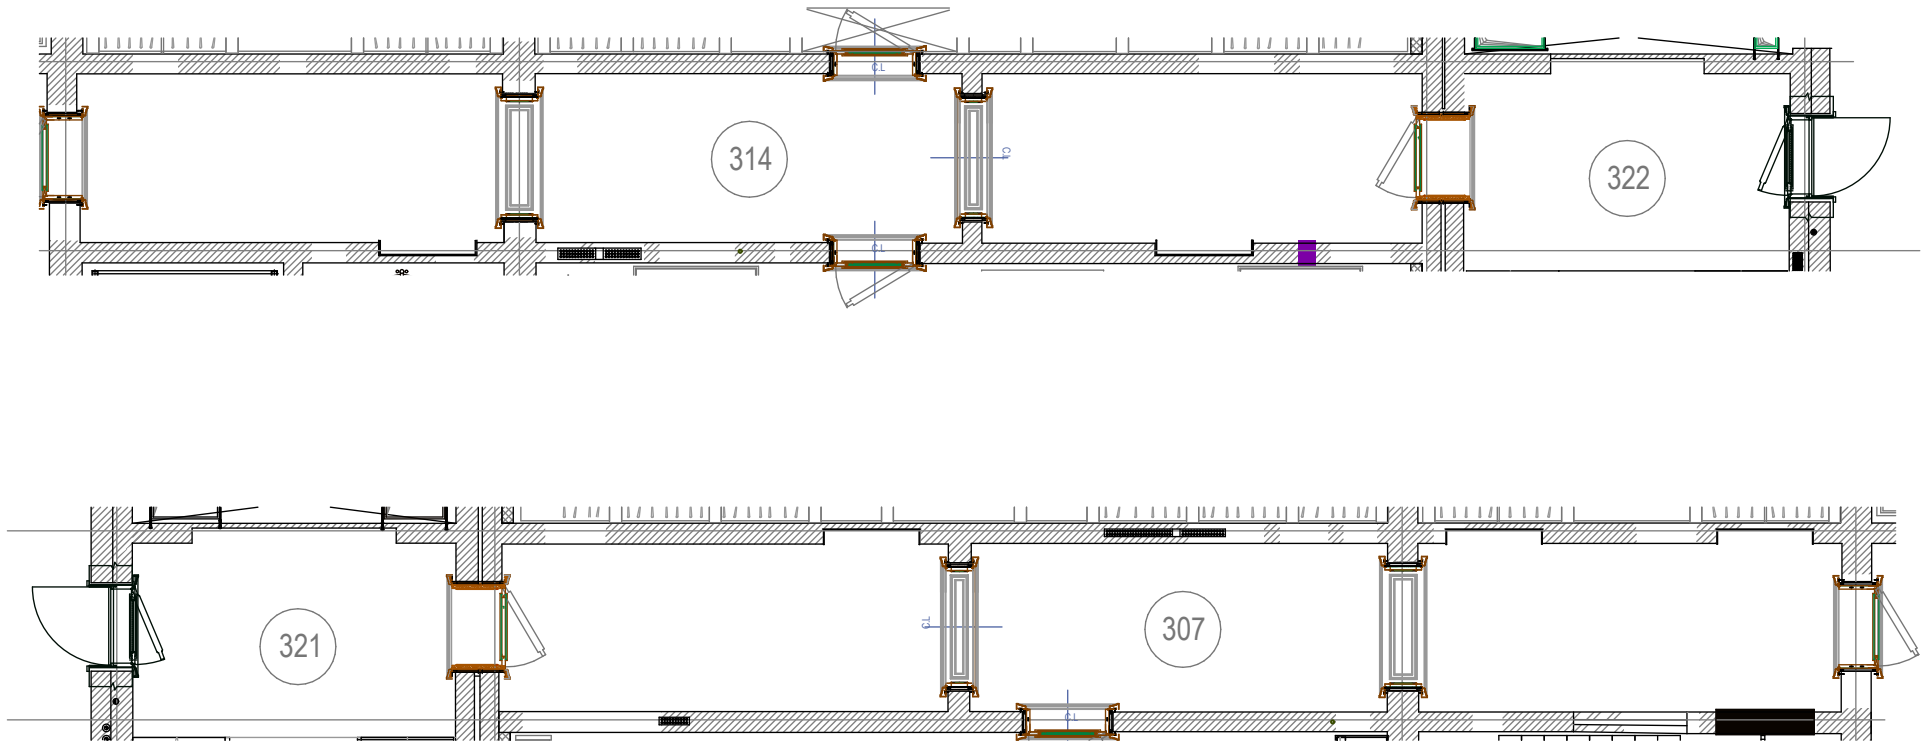

						Заказчик: Частное лицо			
						Иордания. Жилое здание			
Изм.	Кол.уч.	Лист	№док.	Дата	Подп.	Помещение № 307,314. Холлы.	Стадия	Лист	Листов
Рук.проекта		Кушнарёва					ДП		
Дизайнер		Понкратова							
Архитектор		Уполовникова							
							ООО"Чарльз Камерон"		

		Согласовано:	
Инв.№ подл.	Подп. и дата	Взам.инв.№	

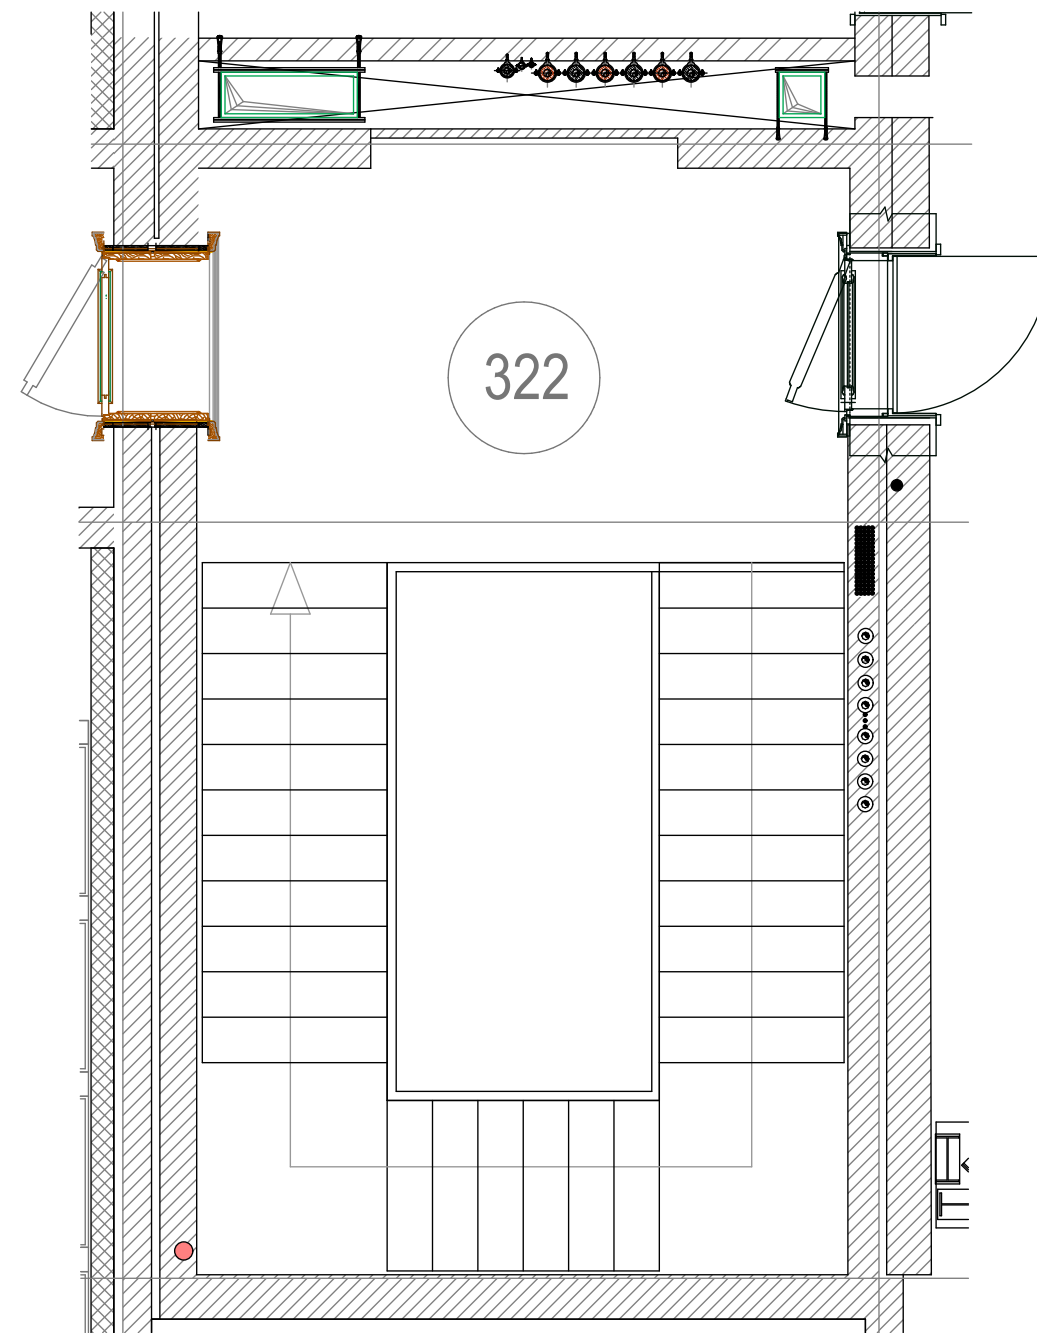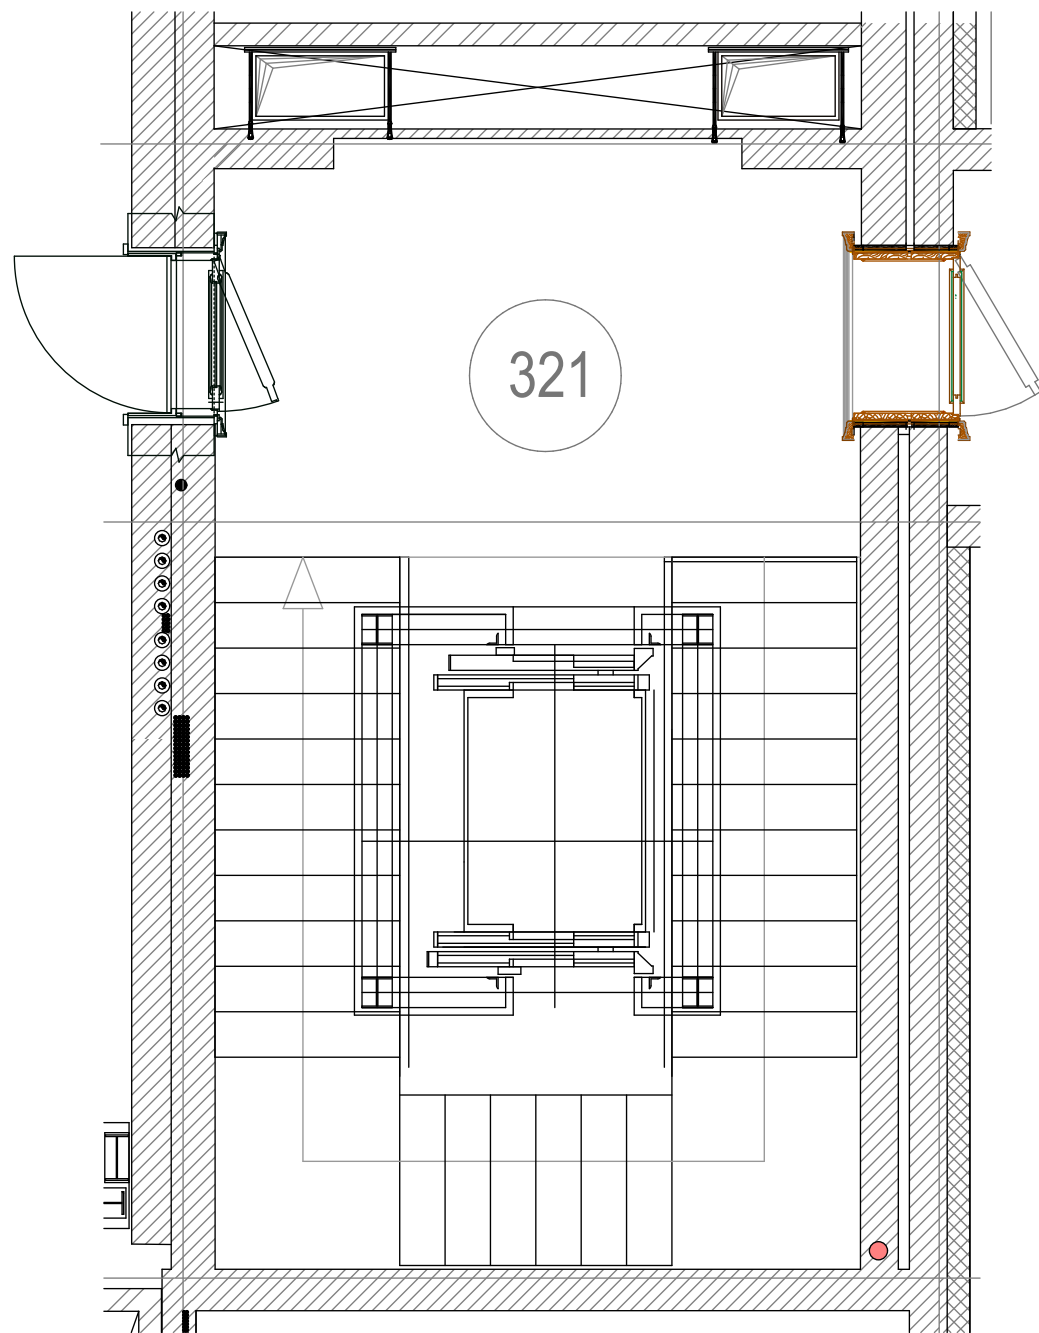

M 1:100

						Заказчик: Частное лицо			
						Иордания. Жилое здание			
Изм.	Кол.уч.	Лист	№док.	Дата	Подп.				
						Помещение №322.321. Лестничные холлы.	Стадия	Лист	Листов
Рук.проекта	Кушнарёва						ДП		
Дизайнер	Понкратова								
Архитектор	Уполовникова								
							ООО "Чарльз Камерон"		

Согласовано :

Взам.инв.№

Подп. и дата


Иив.№ подл.



Финиш столярных изделий



Образец штукатурки
Фактура камня

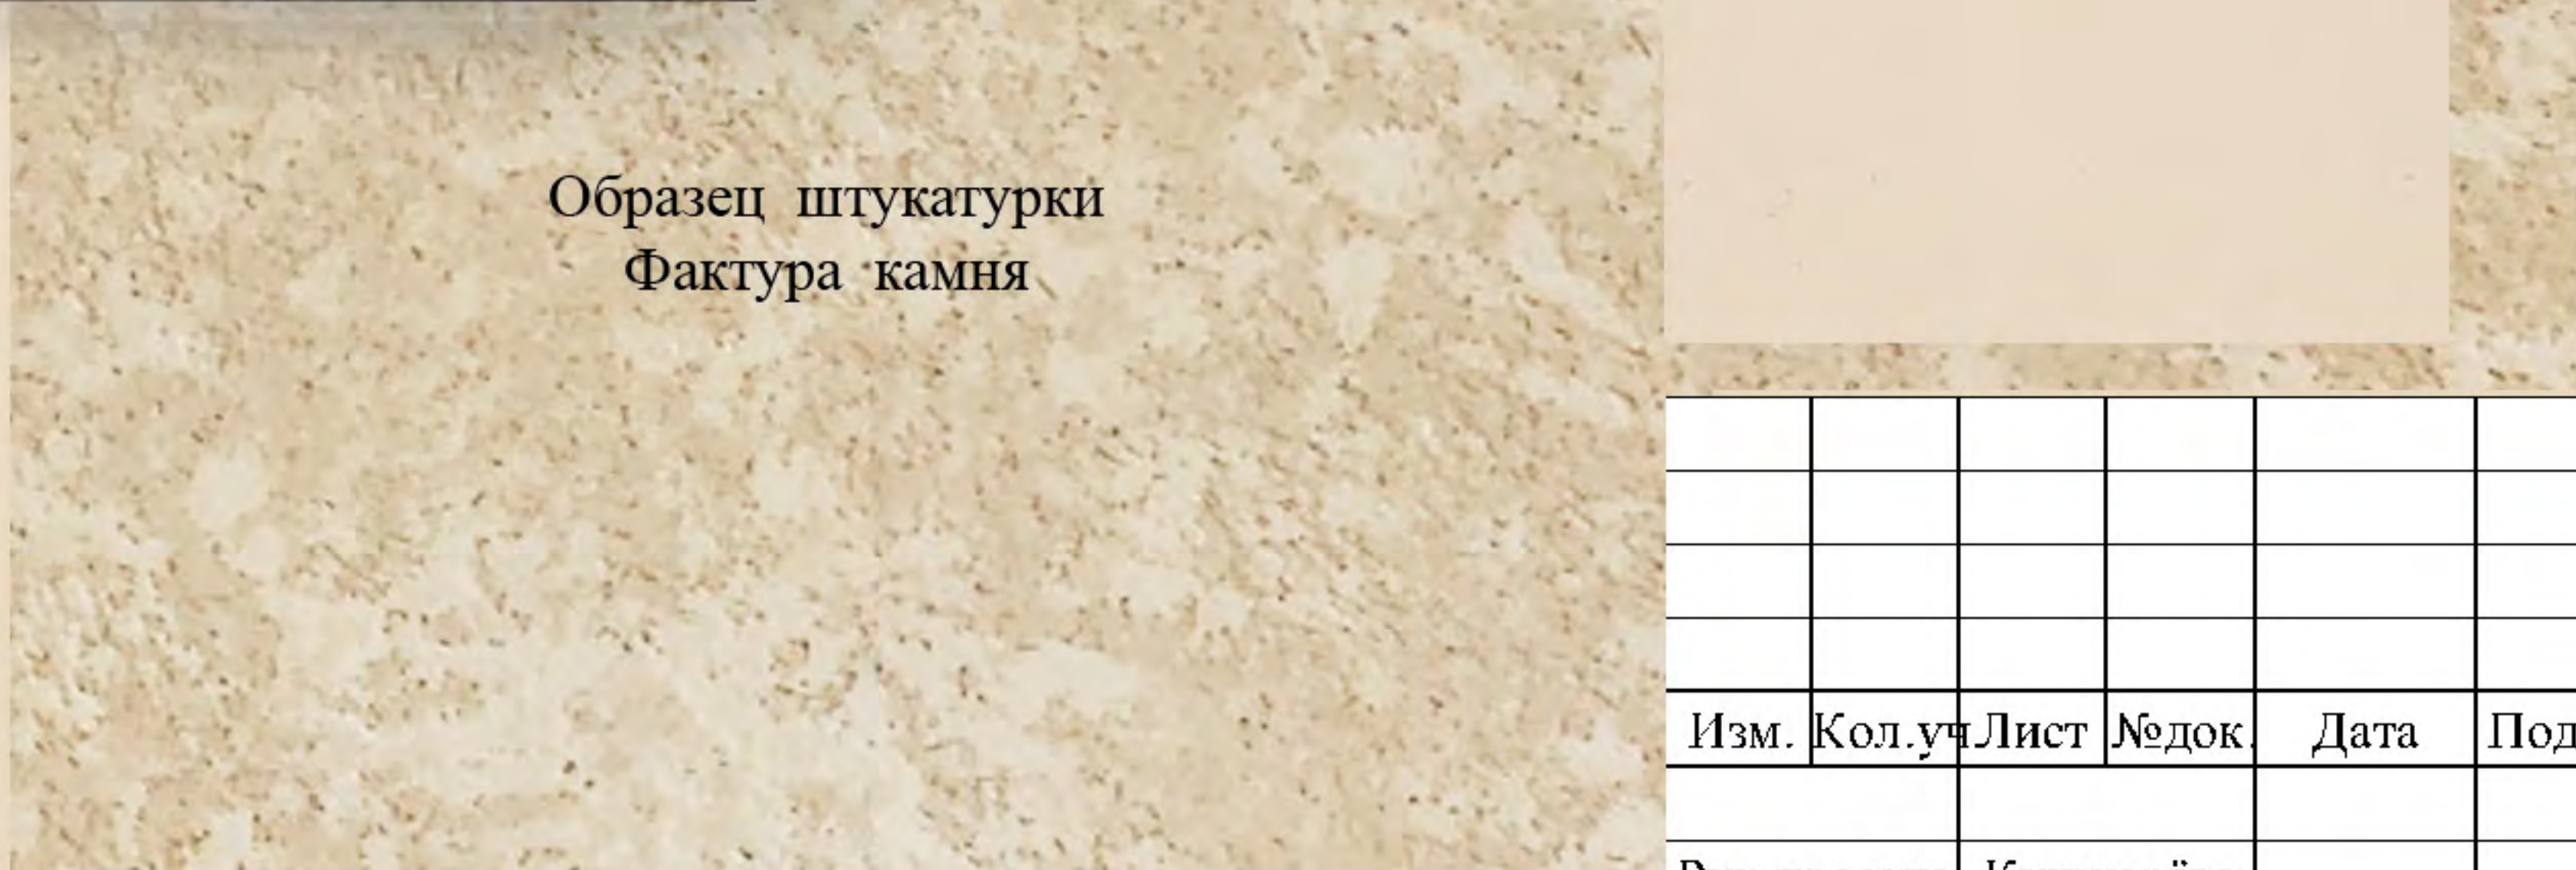


Финиш столярных изделий



						Шифр: JORD	АИ		
						Заказчик: Частное лицо			
						Адрес: Иордания. Жилое здание			
Изм.	Кол.уч	Лист	№док	Дата	Подп.		Стадия	Лист	Листов
Рук.проекта							ДП		
Дизайнер									
Менеджер									
Архитектор									
						Помещение 307,314, 321,322 Малая галерея,Лестничны холл	ООО"Чарльз Камерон"		

		Согласовано:	
Инв.№ подл.	Подп. и дата	Взам.инв.№	

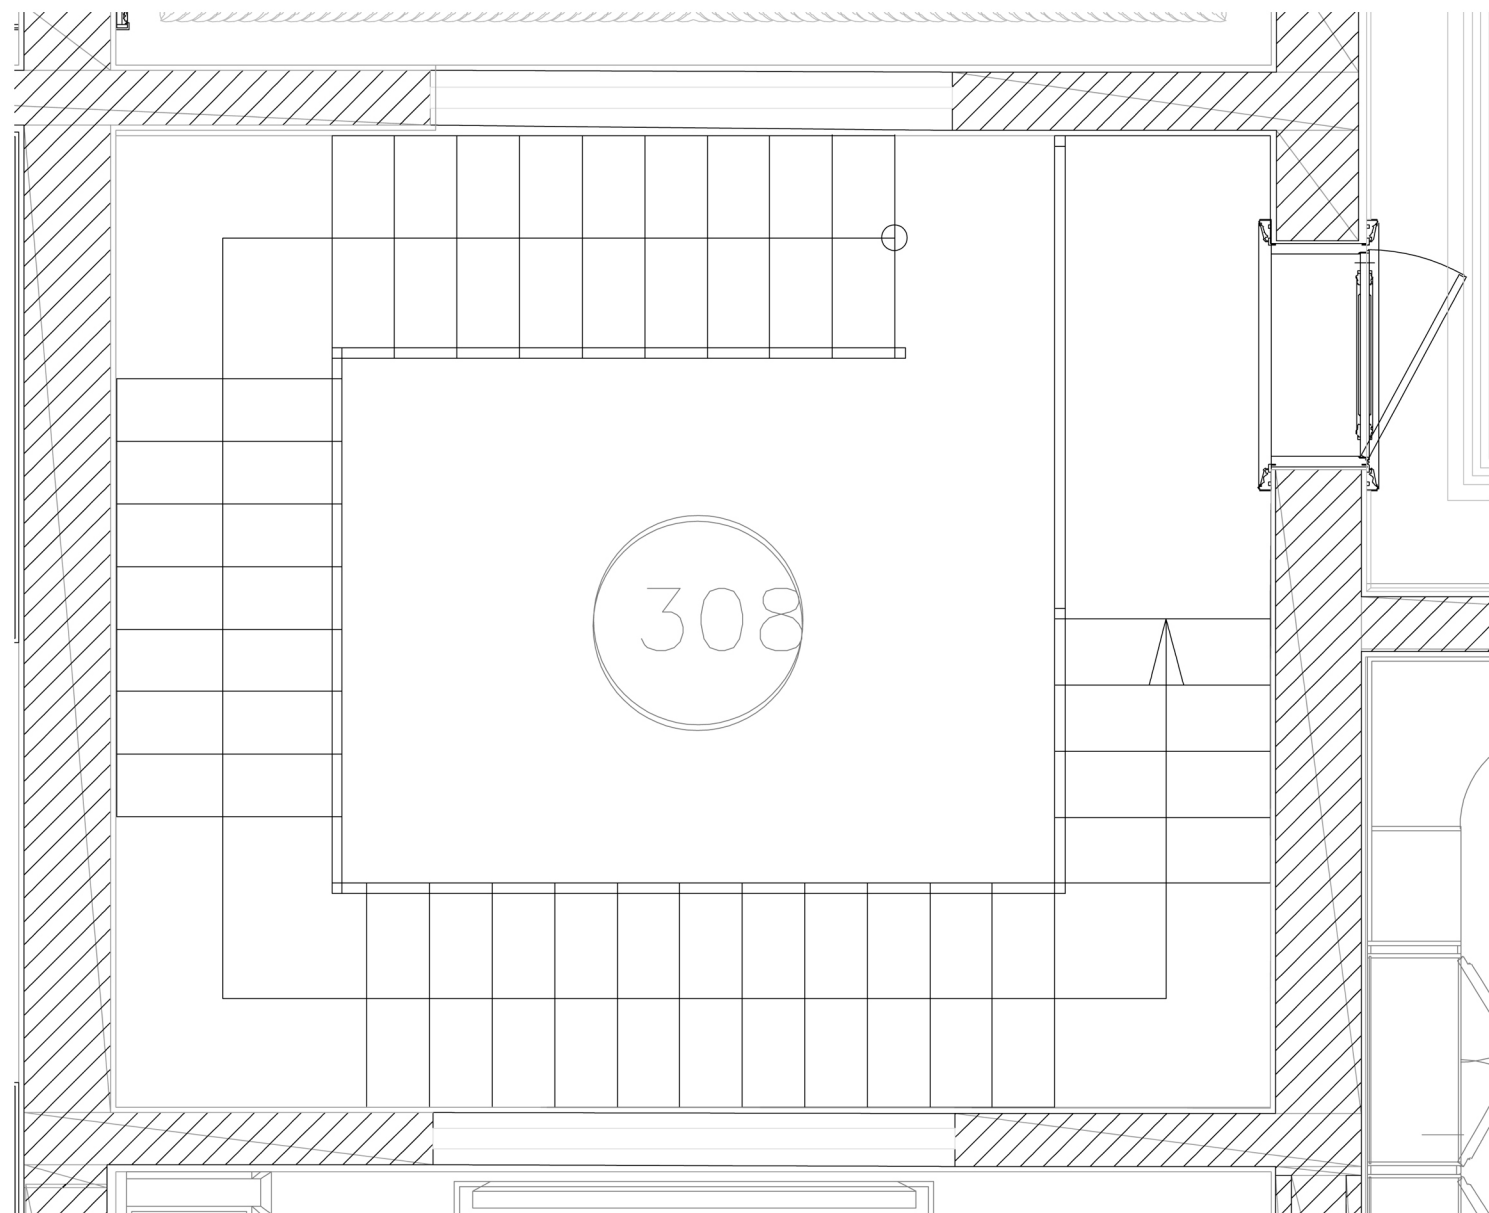

M 1:50

						Заказчик: Частное лицо				
						Иордания. Жилое здание				
Изм.	Кол.уч.	Лист	№док.	Дата	Подп.					
						Помещение №308. ЛЕСТНИЧНЫЙ ХОЛЛ		Стадия	Лист	Листов
Рук.проекта		Кушнарёва						ДП		
Дизайнер		Понкратова								
Архитектор		Уполовникова								
								ООО"Чарльз Камерон"		

Иордания. Жилое здание

Изм.	Кол.уч.	Лист	№док.	Дата	Подп.		Стадия	Лист	Листов
Рук.проекта	Кушнарёва					Помещение №308. ЛЕСТНИЧНЫЙ ХОЛЛ	ДП		
Дизайнер	Понкратова								
Архитектор	Уполовникова						ООО "Чарльз Камерон"		

ЛЕСТНИЧНЫЙ ХОЛЛ

000"Чарльз Камерон"

Согласовано:


Взам. инв. №

Подп. и дата

Инв. № подл.



Финиш столярных изделий

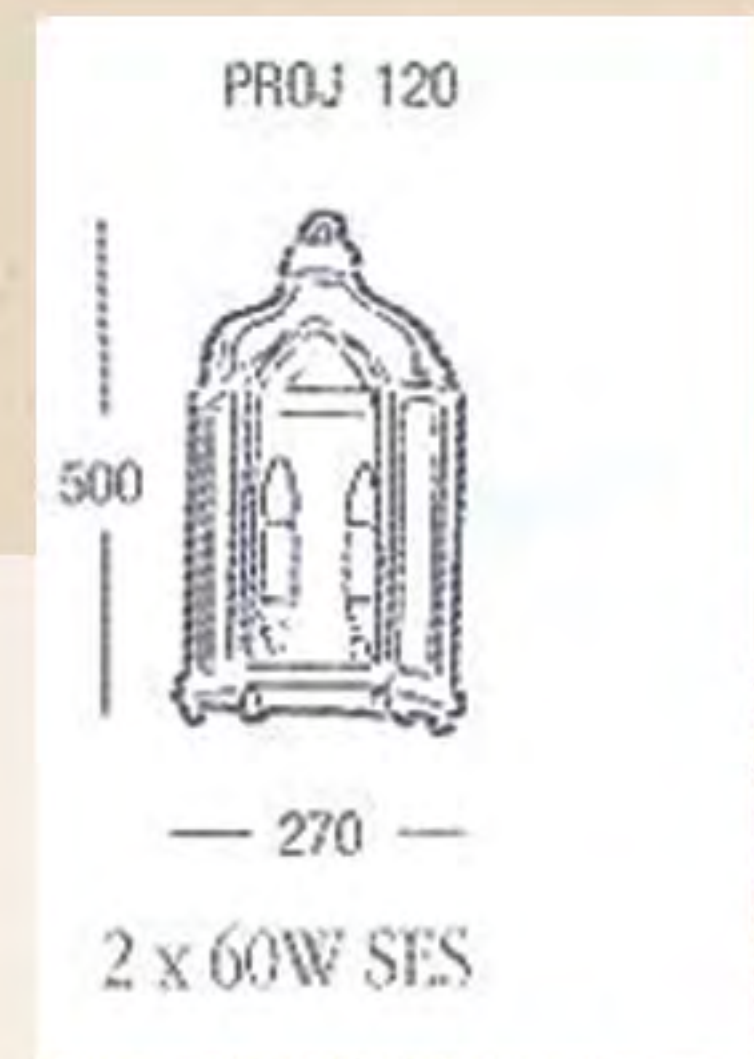


						Шифр: JORD				АИ
						Заказчик: Частное лицо				
						Адрес: Иордания. Жилое здание				
Изм.	Кол.уч.	Лист	№ док.	Дата	Подп.					
								Стадия	Лист	Листов
Рук.проекта	Кушпарёва							ДП		
Дизайнер	Чапланова									
Менеджер	Суханкина					Помещение 308. Лестничный холл.		ООО"Чарльз Камерон"		
Архитектор	Уполовникова									

Согласовано:

Взам. инв. №

Подп. и дата

Инв. № подл.

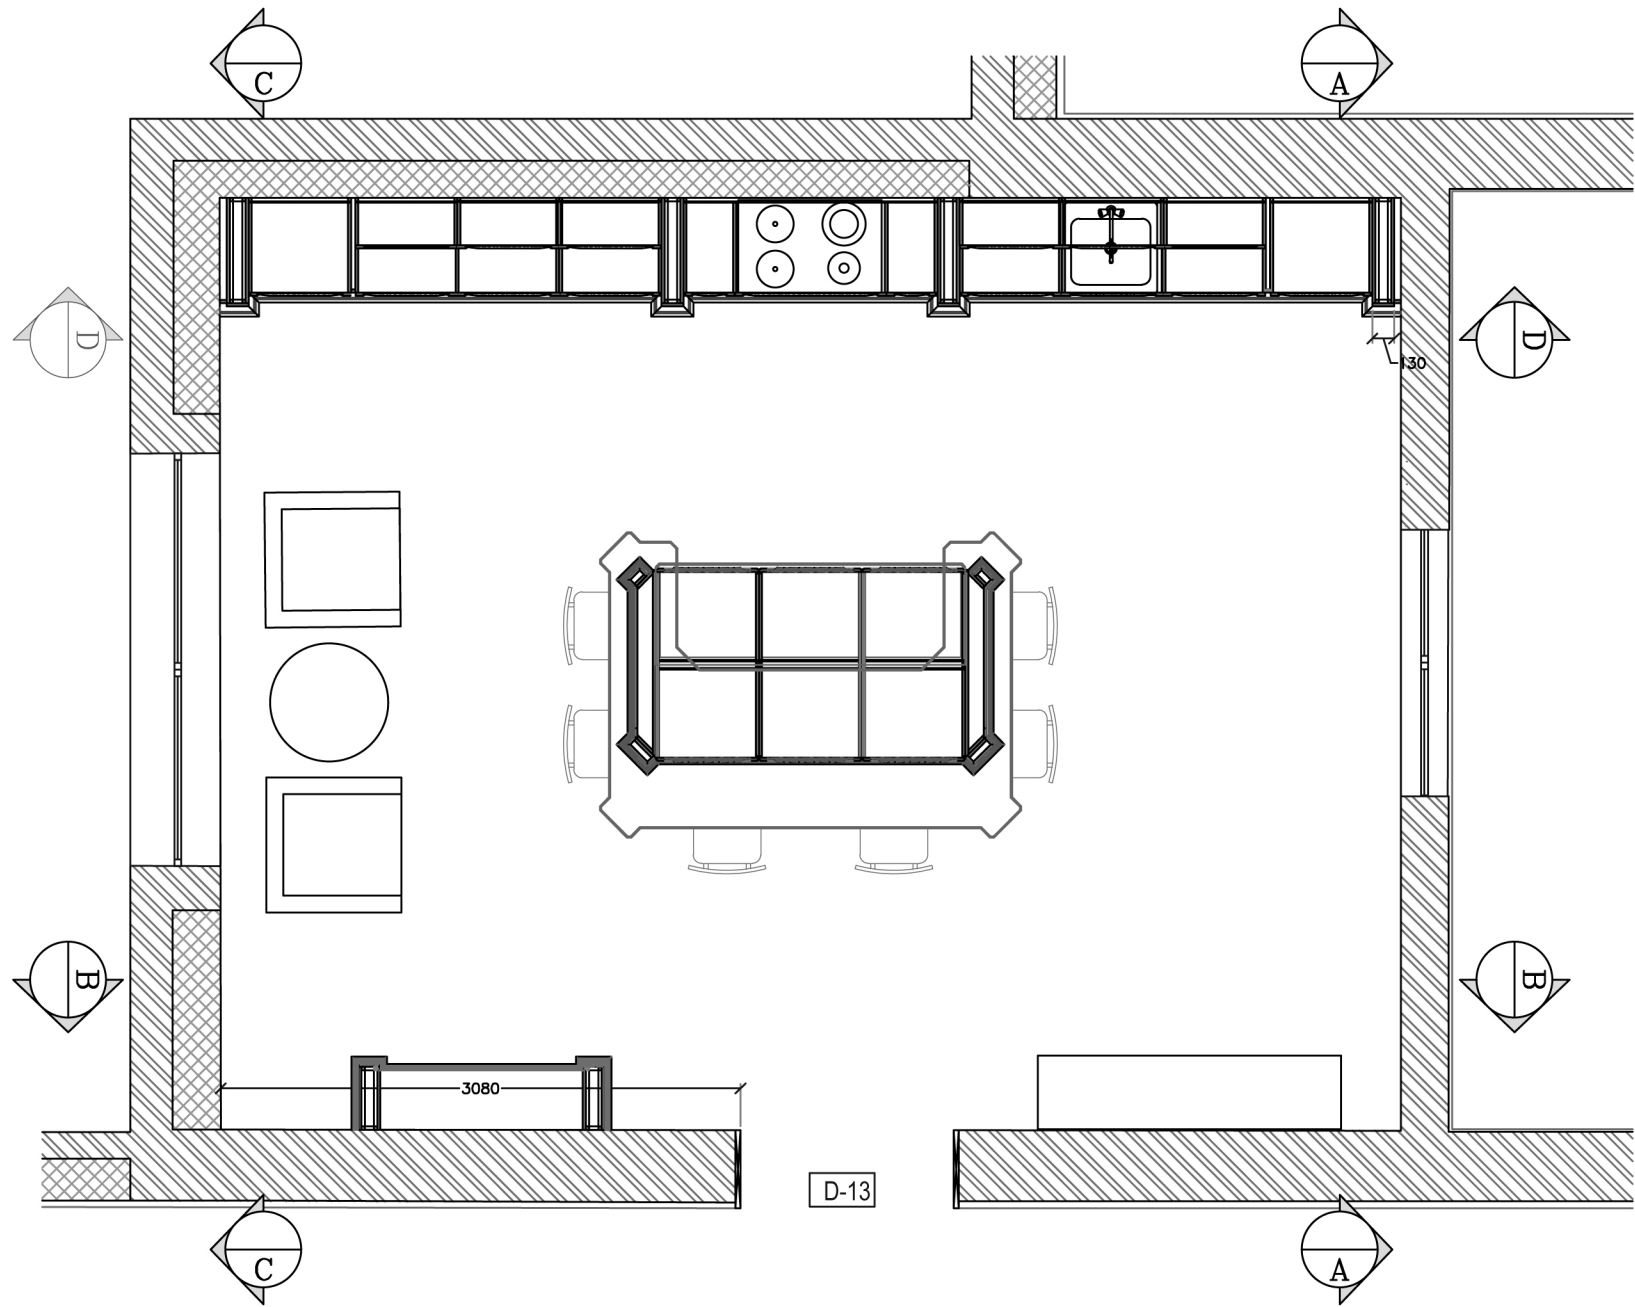

М 1:50

						Заказчик: Частное лицо			
						Иордания. Жилое здание			
Изм.	Кол.уч.	Лист	№ док.	Дата	Подп.	Помещение №309. КУХНЯ	Стадия	Лист	Листов
Рук.проекта	Кушнарёва						ДП		
Дизайнер	Понкратова								
Архитектор	Уполовникова					ООО "Чарльз Камерон"			

Согласовано:

Взам.инв.№

Подп. и дата

Иив.№ подл.

Основная ткань на шторы

Образец штукатурки - шелк

Финиш столярных изделий

Ткань на обивку кресел

Ткань на обивку стульев


						Шифр: JORD	АИ		
						Заказчик: Частное лицо			
						Адрес: Иордания. Жилое здание			
Изм.	Кол.уч	Лист	№док	Дата	Подп.		Стадия	Лист	Листов
Рук.проекта		Кушпарёва					ДП		
Дизайнер		Чапанова							
Менеджер		Суханкина							
Архитектор		Уполовникова							
						Помещение 309. Кухня	ООО"Чарльз Камерон"		

Согласовано:

Взам. инв. №

Подп. и дата

Инв. № подл.

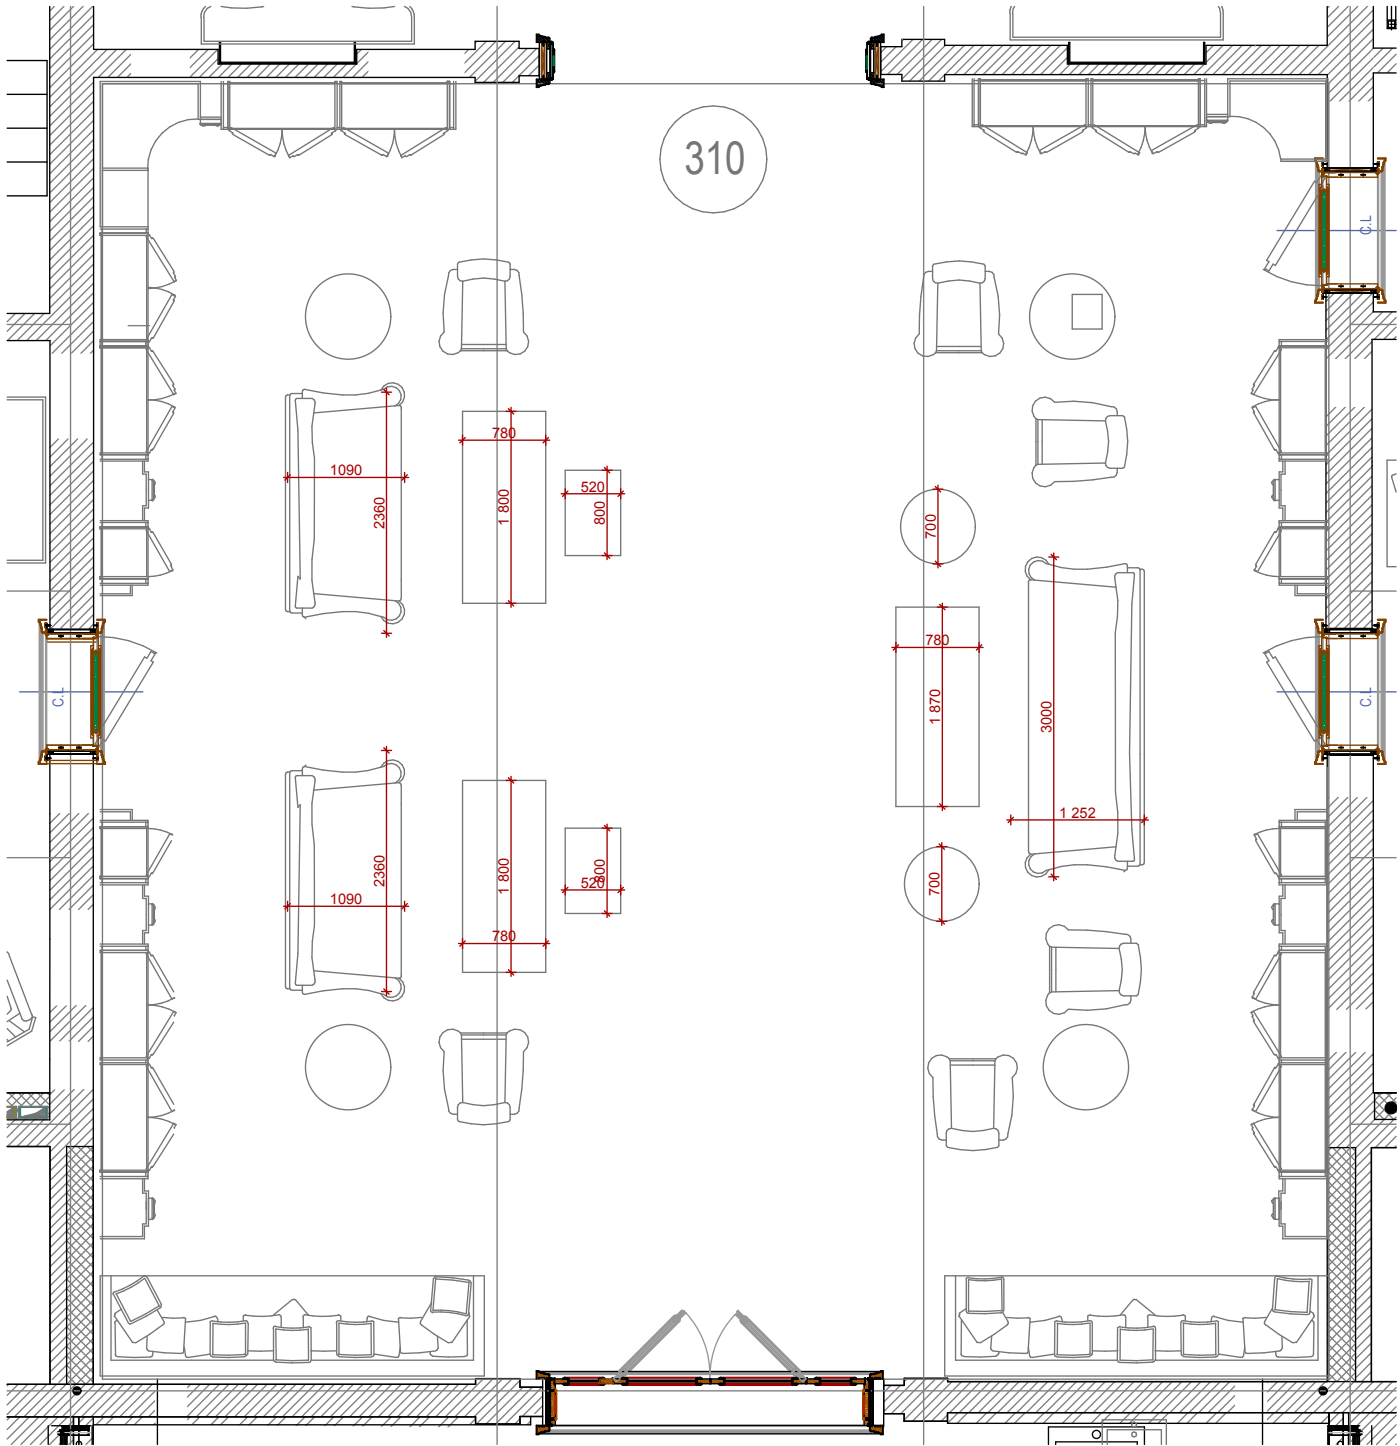

						Заказчик: Частное лицо			
						Иордания. Жилое здание			
Изм.	Кол.уч.	Лист	№ док.	Дата	Подп.	Помещение № 310. Библиотека.	Стадия	Лист	Листов
Рук. проекта	Кушнарёва						ДП		
Дизайнер	Понкратова								
Архитектор	Уполовникова								
							ООО "Чарльз Камерон"		

Согласовано:

Изм. №	Подл. и дата	Взам. инв. №
подл.		




Ткани на обивку кресел, диванов и пуфов

Финиш столярных изделий

						Шифр: JORD				АИ
						Заказчик: Частное лицо				
						Адрес: Иордания. Жилое здание				
Изм.	Кол.уч	Лист	№ док	Дата	Подп.					
							Стадия	Лист	Листов	
Рук.проекта	Кушпарёва						ДП			
Дизайнер	Чапанова									
Менеджер	Суханкина					Помещение 310 Библиотека.	ООО"Чарльз Камерон"			
Архитектор	Уполовникова									

Согласовано:			Взам. инв. №			
Инв. № подл.	Подп. и дата					

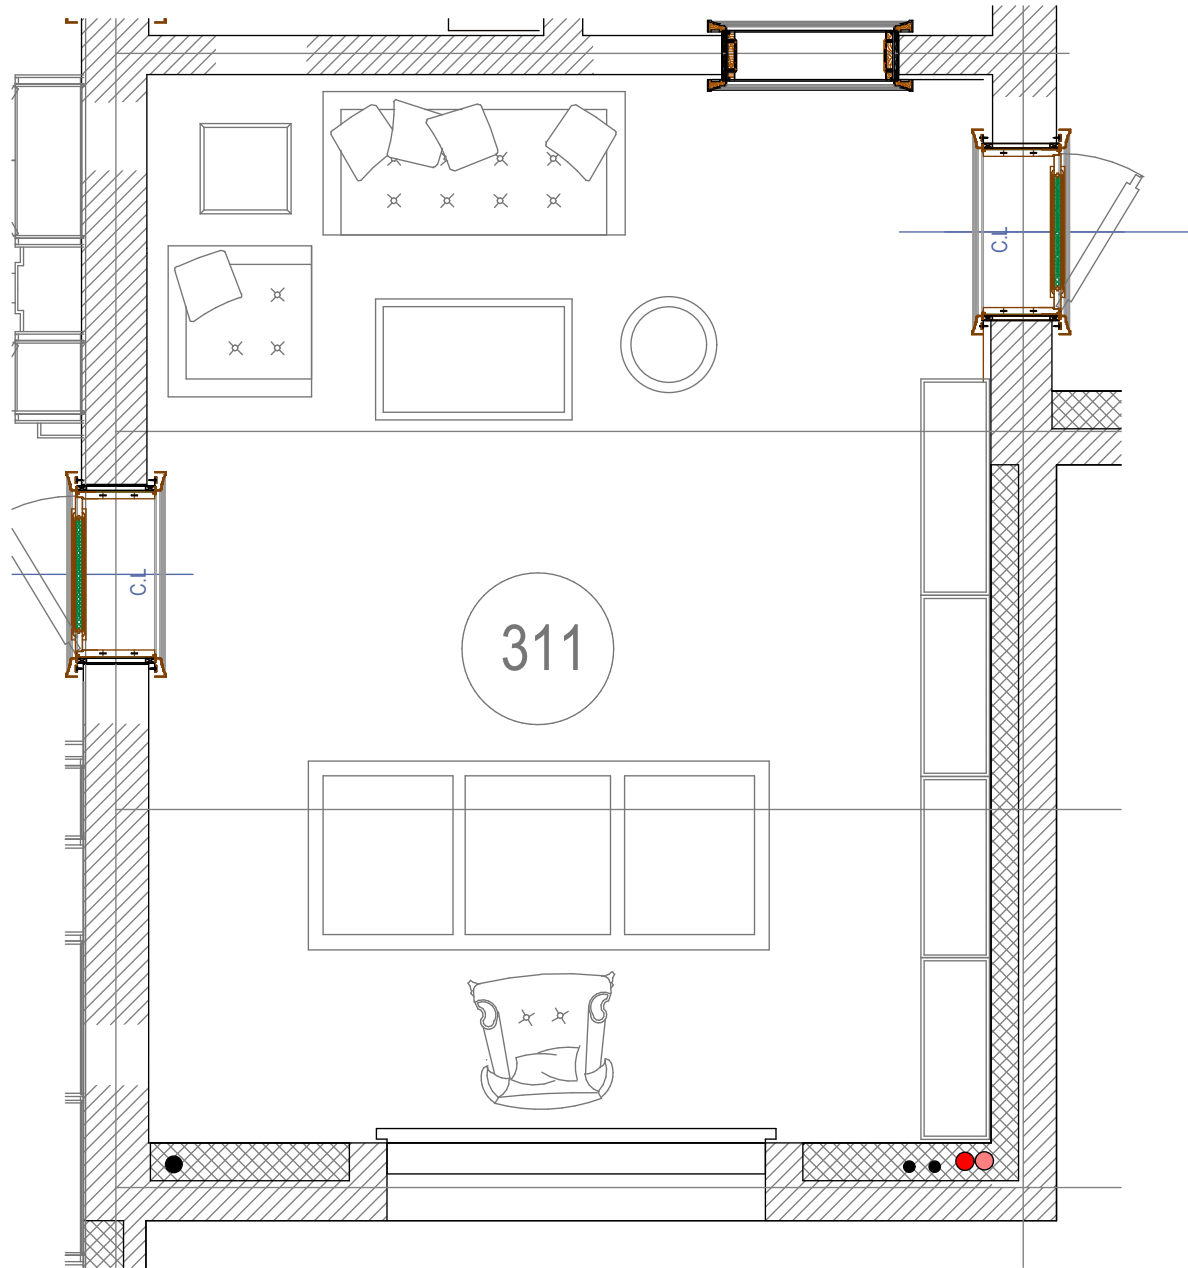


М 1:50

						Заказчик: Частное лицо			
						Иордания. Жилое здание			
Изм.	Кол.уч.	Лист	№ док.	Дата	Подп.	Помещение № 311. Кабинет.	Стадия	Лист	Листов
Рук.проекта	Кушнарёва						ДП		
Дизайнер	Понкратова								
Архитектор	Уполовникова					ООО "Чарльз Камерон"			



Образец штукатурки
Фактура шелк, рисунок с небольшим блеском

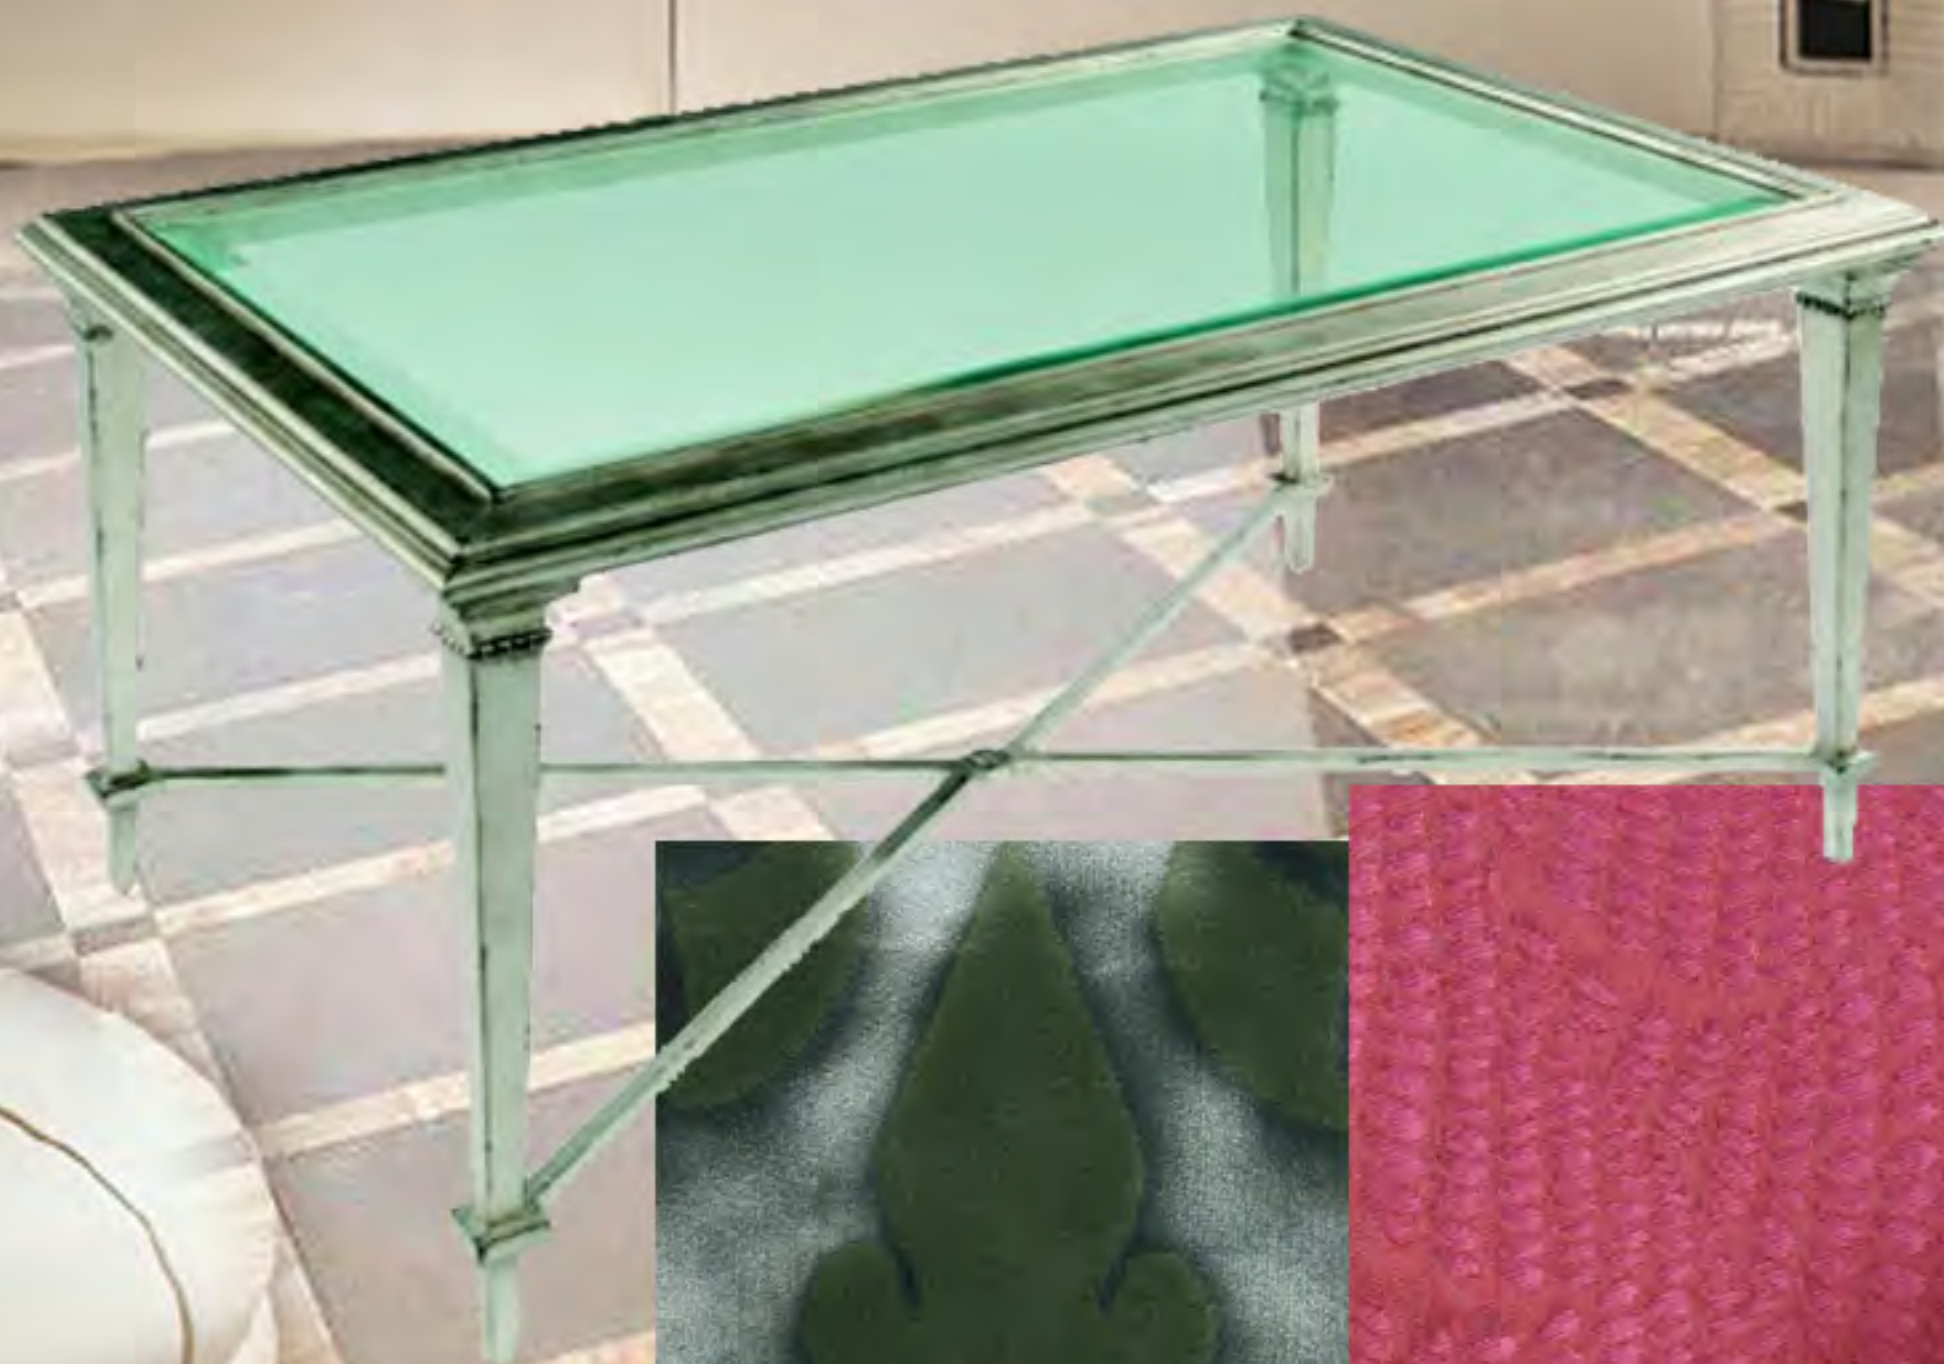


Кожа и ткани на обивку
дивана и кресло

Финиш столярных изделий




Основания ткань на шторы

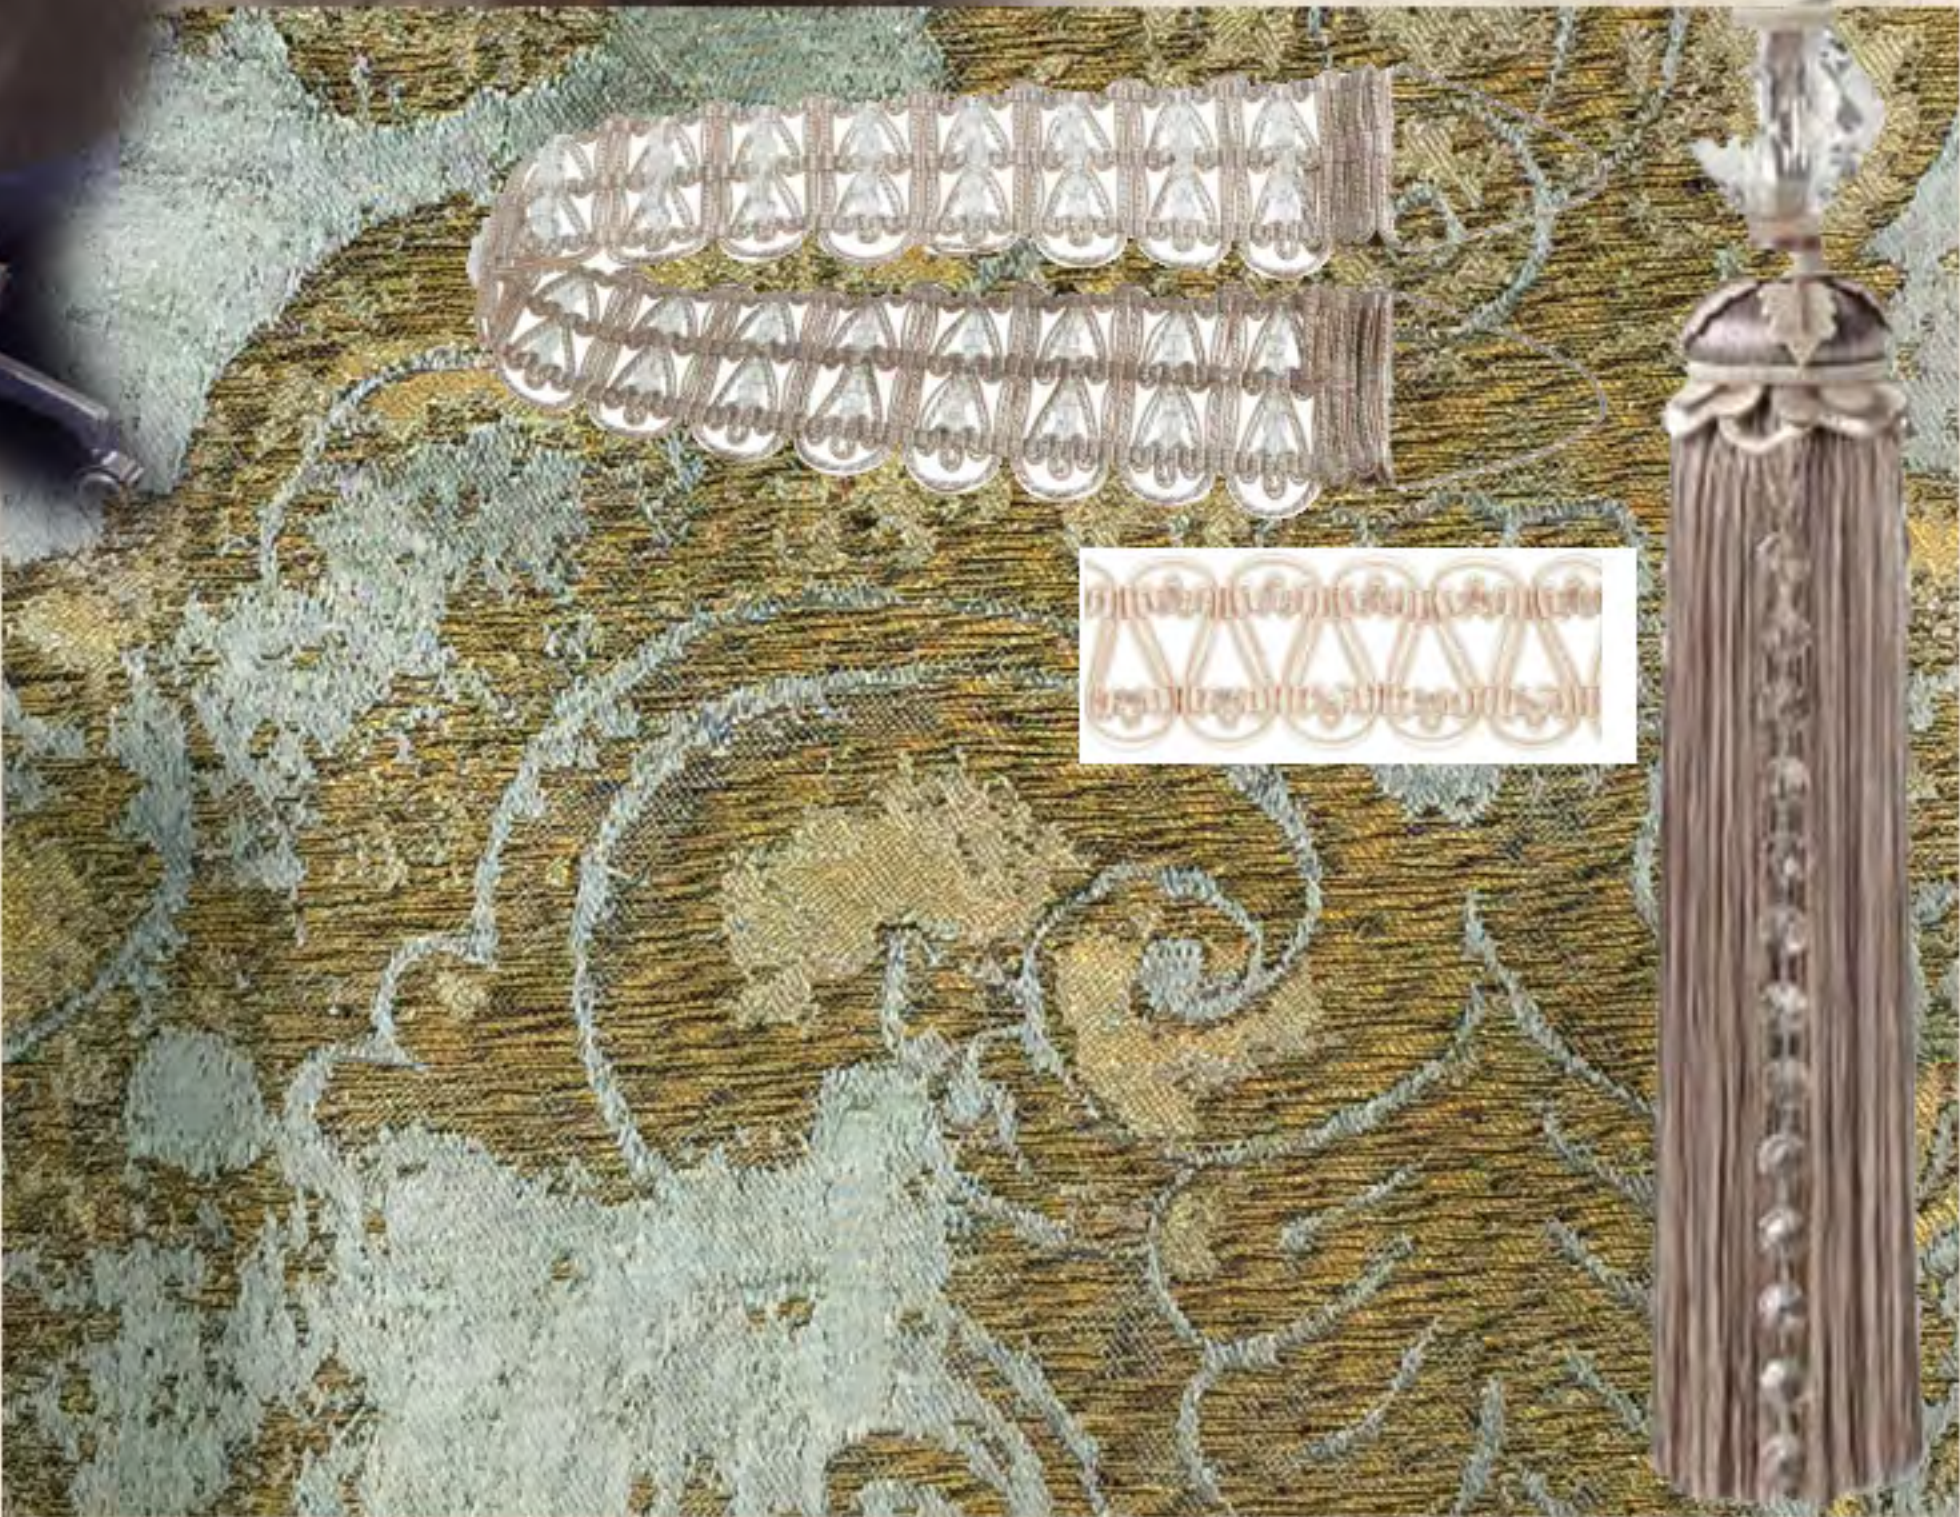

						Шифр: JORD	АИ		
						Заказчик: Частное лицо			
						Адрес: Иордания. Жилое здание			
Изм.	Кол.уч.	Лист	№ док.	Дата	Подп.		Стадия	Лист	Листов
Рук.проекта			Кушпарёва				ДП		
Дизайнер			Чапланова						
Менеджер			Суханкина						
Архитектор			Уполовникова						
						Помещение 311 Кабинет	ООО"Чарльз Камерон"		

Инв.№ подл.	Подп. и дата	Взам.инв.№	Согласовано:		

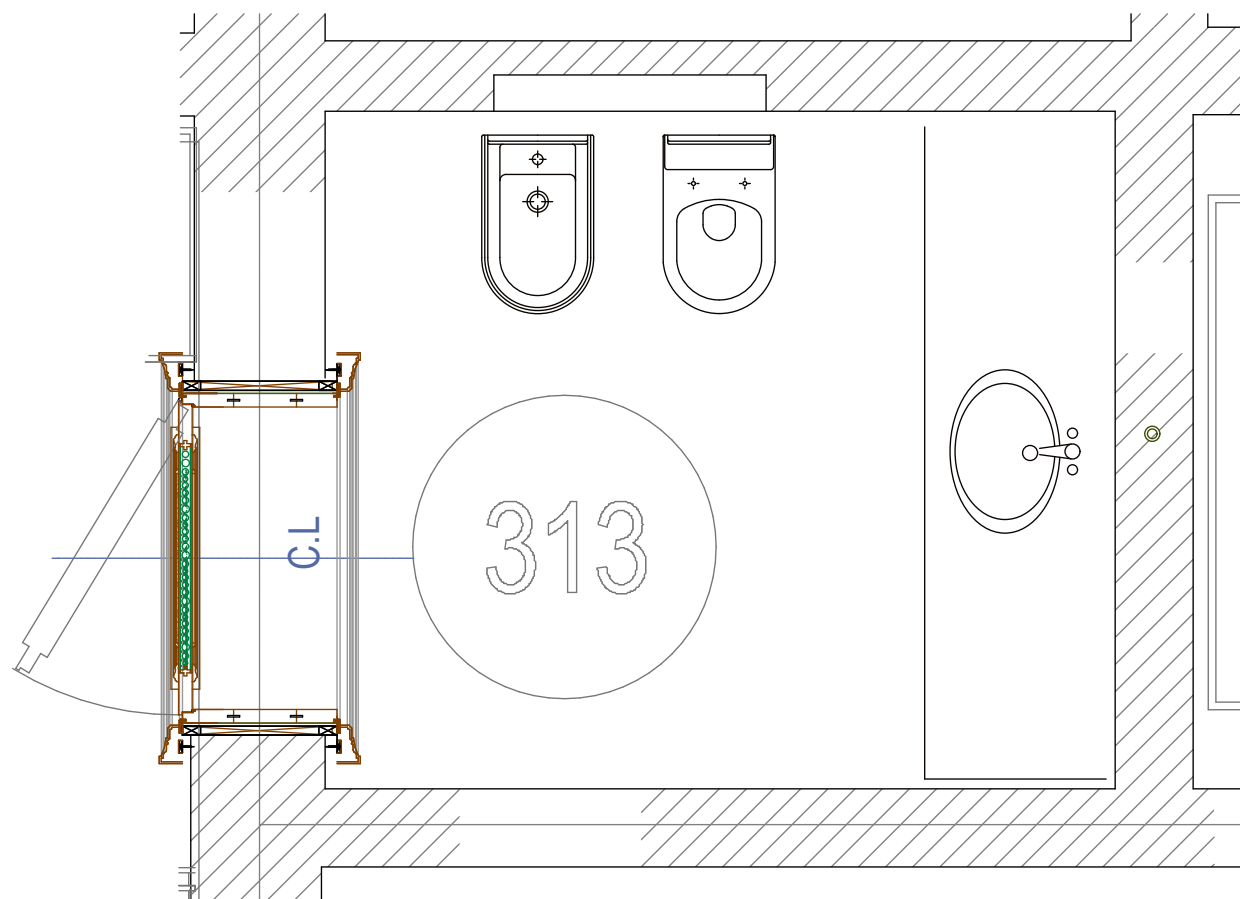

M 1:100


						Заказчик: Частное лицо					
							Иордания. Жилое здание				
Изм.	Кол.уч.	Лист	№док.	Дата	Подп.						
						Помещение№313. С/у.	Стадия	Лист	Листов		
Рук.проекта		Кушнарёва					ДП				
Дизайнер		Понкратова									
Архитектор		Уполовникова					ООО"Чарльз Камерон"				

Согласовано:

Взам. инв. №

Подп. и дата


Ив. № подл.

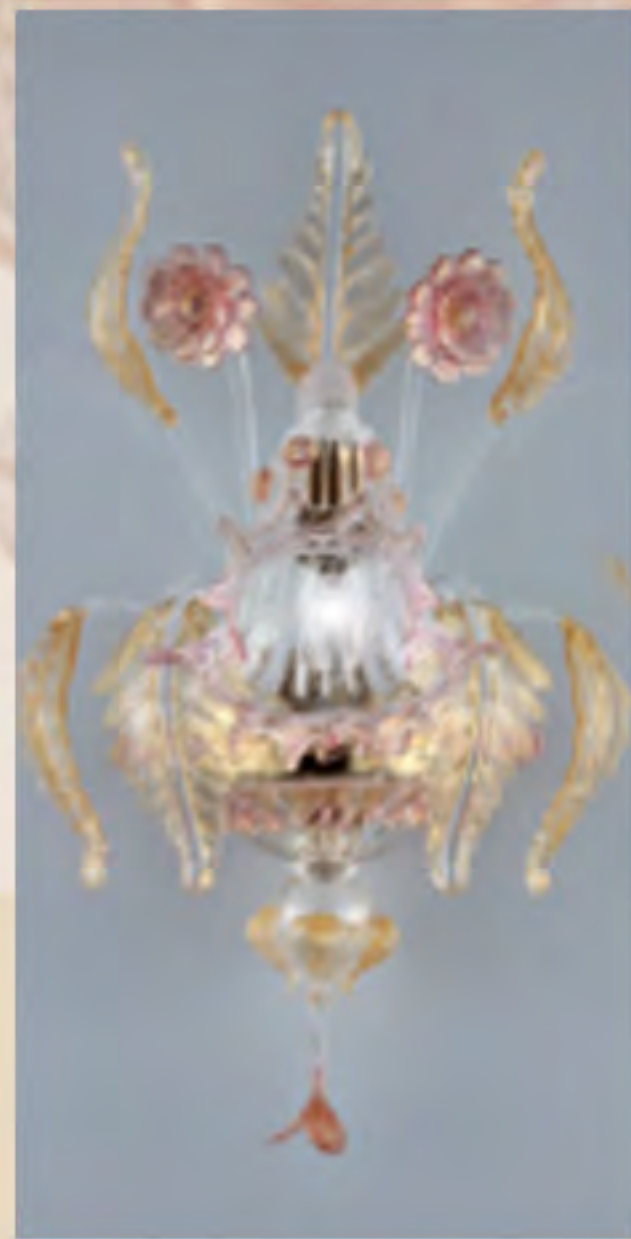

						Шифр: JORD				АИ	
						Заказчик: Частное лицо					
						Адрес: Иордания. Жилое здание					
Изм.	Кол.уч	Лист	№ док	Дата	Подп.						
									Стадия	Лист	Листов
Рук.проекта		Кушпарёва							ДП		
Дизайнер		Чапланова									
Менеджер		Суханкина				Помещение 313 Санузел			ООО"Чарльз Камерон"		
Архитектор		Уполовникова									

Согласовано:

Инв.№ подл.	Подп. и дата	Взам.инв.№

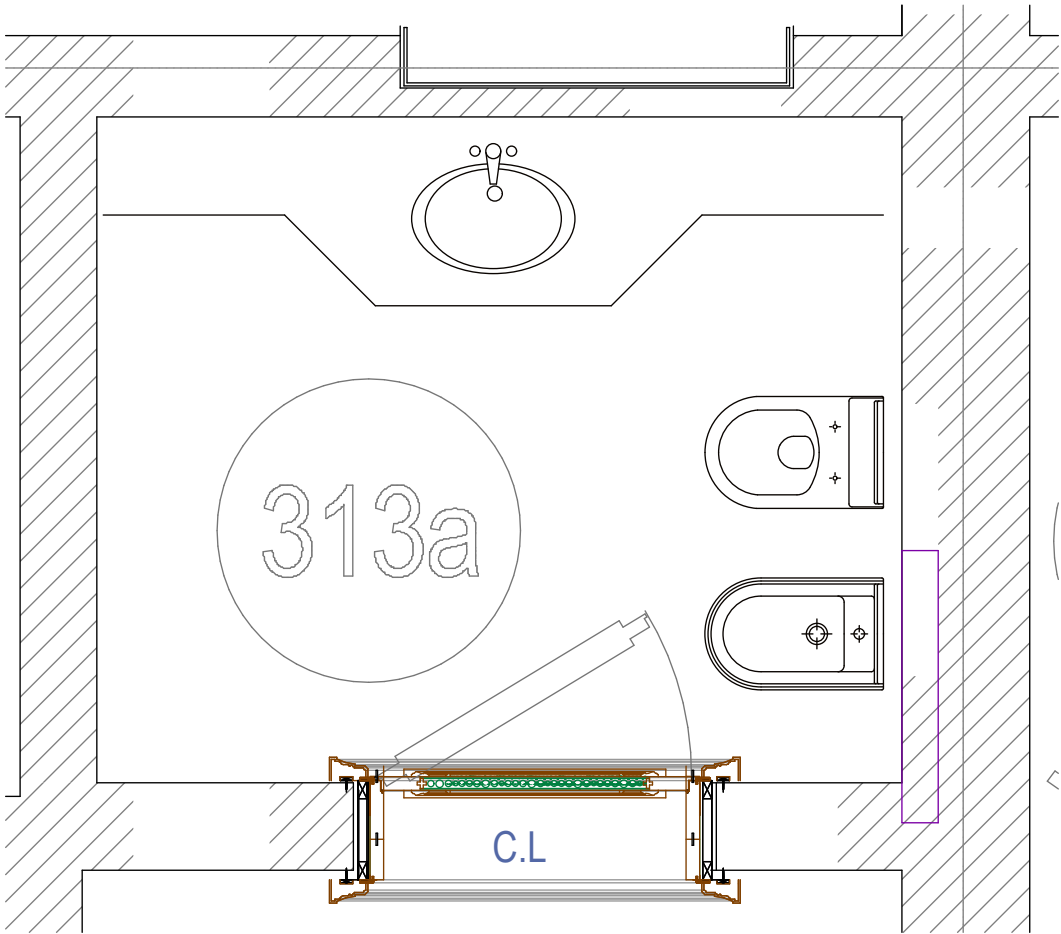

М 1:100

						Заказчик: Частное лицо			
						Иордания. Жилое здание			
Изм.	Кол.уч.	Лист	№док.	Дата	Подп.	Помещение№ 313а. С/у.	Стадия	Лист	Листов
Рук.проекта	Кушнарёва						ДП		
Дизайнер	Понкратова								
Архитектор	Уполовникова					ООО"Чарльз Камерон"			

Согласовано:

Взам. инв. №

Подп. и дата

Иив. № подл.



						Шифр: JORD				АИ
						Заказчик: Частное лицо				
						Адрес: Иордания. Жилое здание				
Изм.	Кол.уч	Лист	№ док	Дата	Подп.					
							Стадия	Лист	Листов	
Рук.проекта	Кушпарёва						ДП			
Дизайнер	Чапланова									
Менеджер	Суханкина									
Архитектор	Уполовникова					Помещение 313 а Санузел	ООО"Чарльз Камерон"			

Инв.№ подл.	Подп. и дата	Взам.инв.№	Согласовано:		




						Заказчик: Частное лицо			
						Иордания. Жилое здание			
Изм.	Кол.уч.	Лист	№док.	Дата	Подп.				
						Плмещение №316. Гардеробная.	Стадия	Лист	Листов
Рук.проекта	Кушнарёва						ДП		
Дизайнер	Понкратова								
Архитектор	Уполовникова								
							ООО"Чарльз Камерон"		

Согласовано:

Взам. инв. №

Подп. и дата


Иив. № подл.

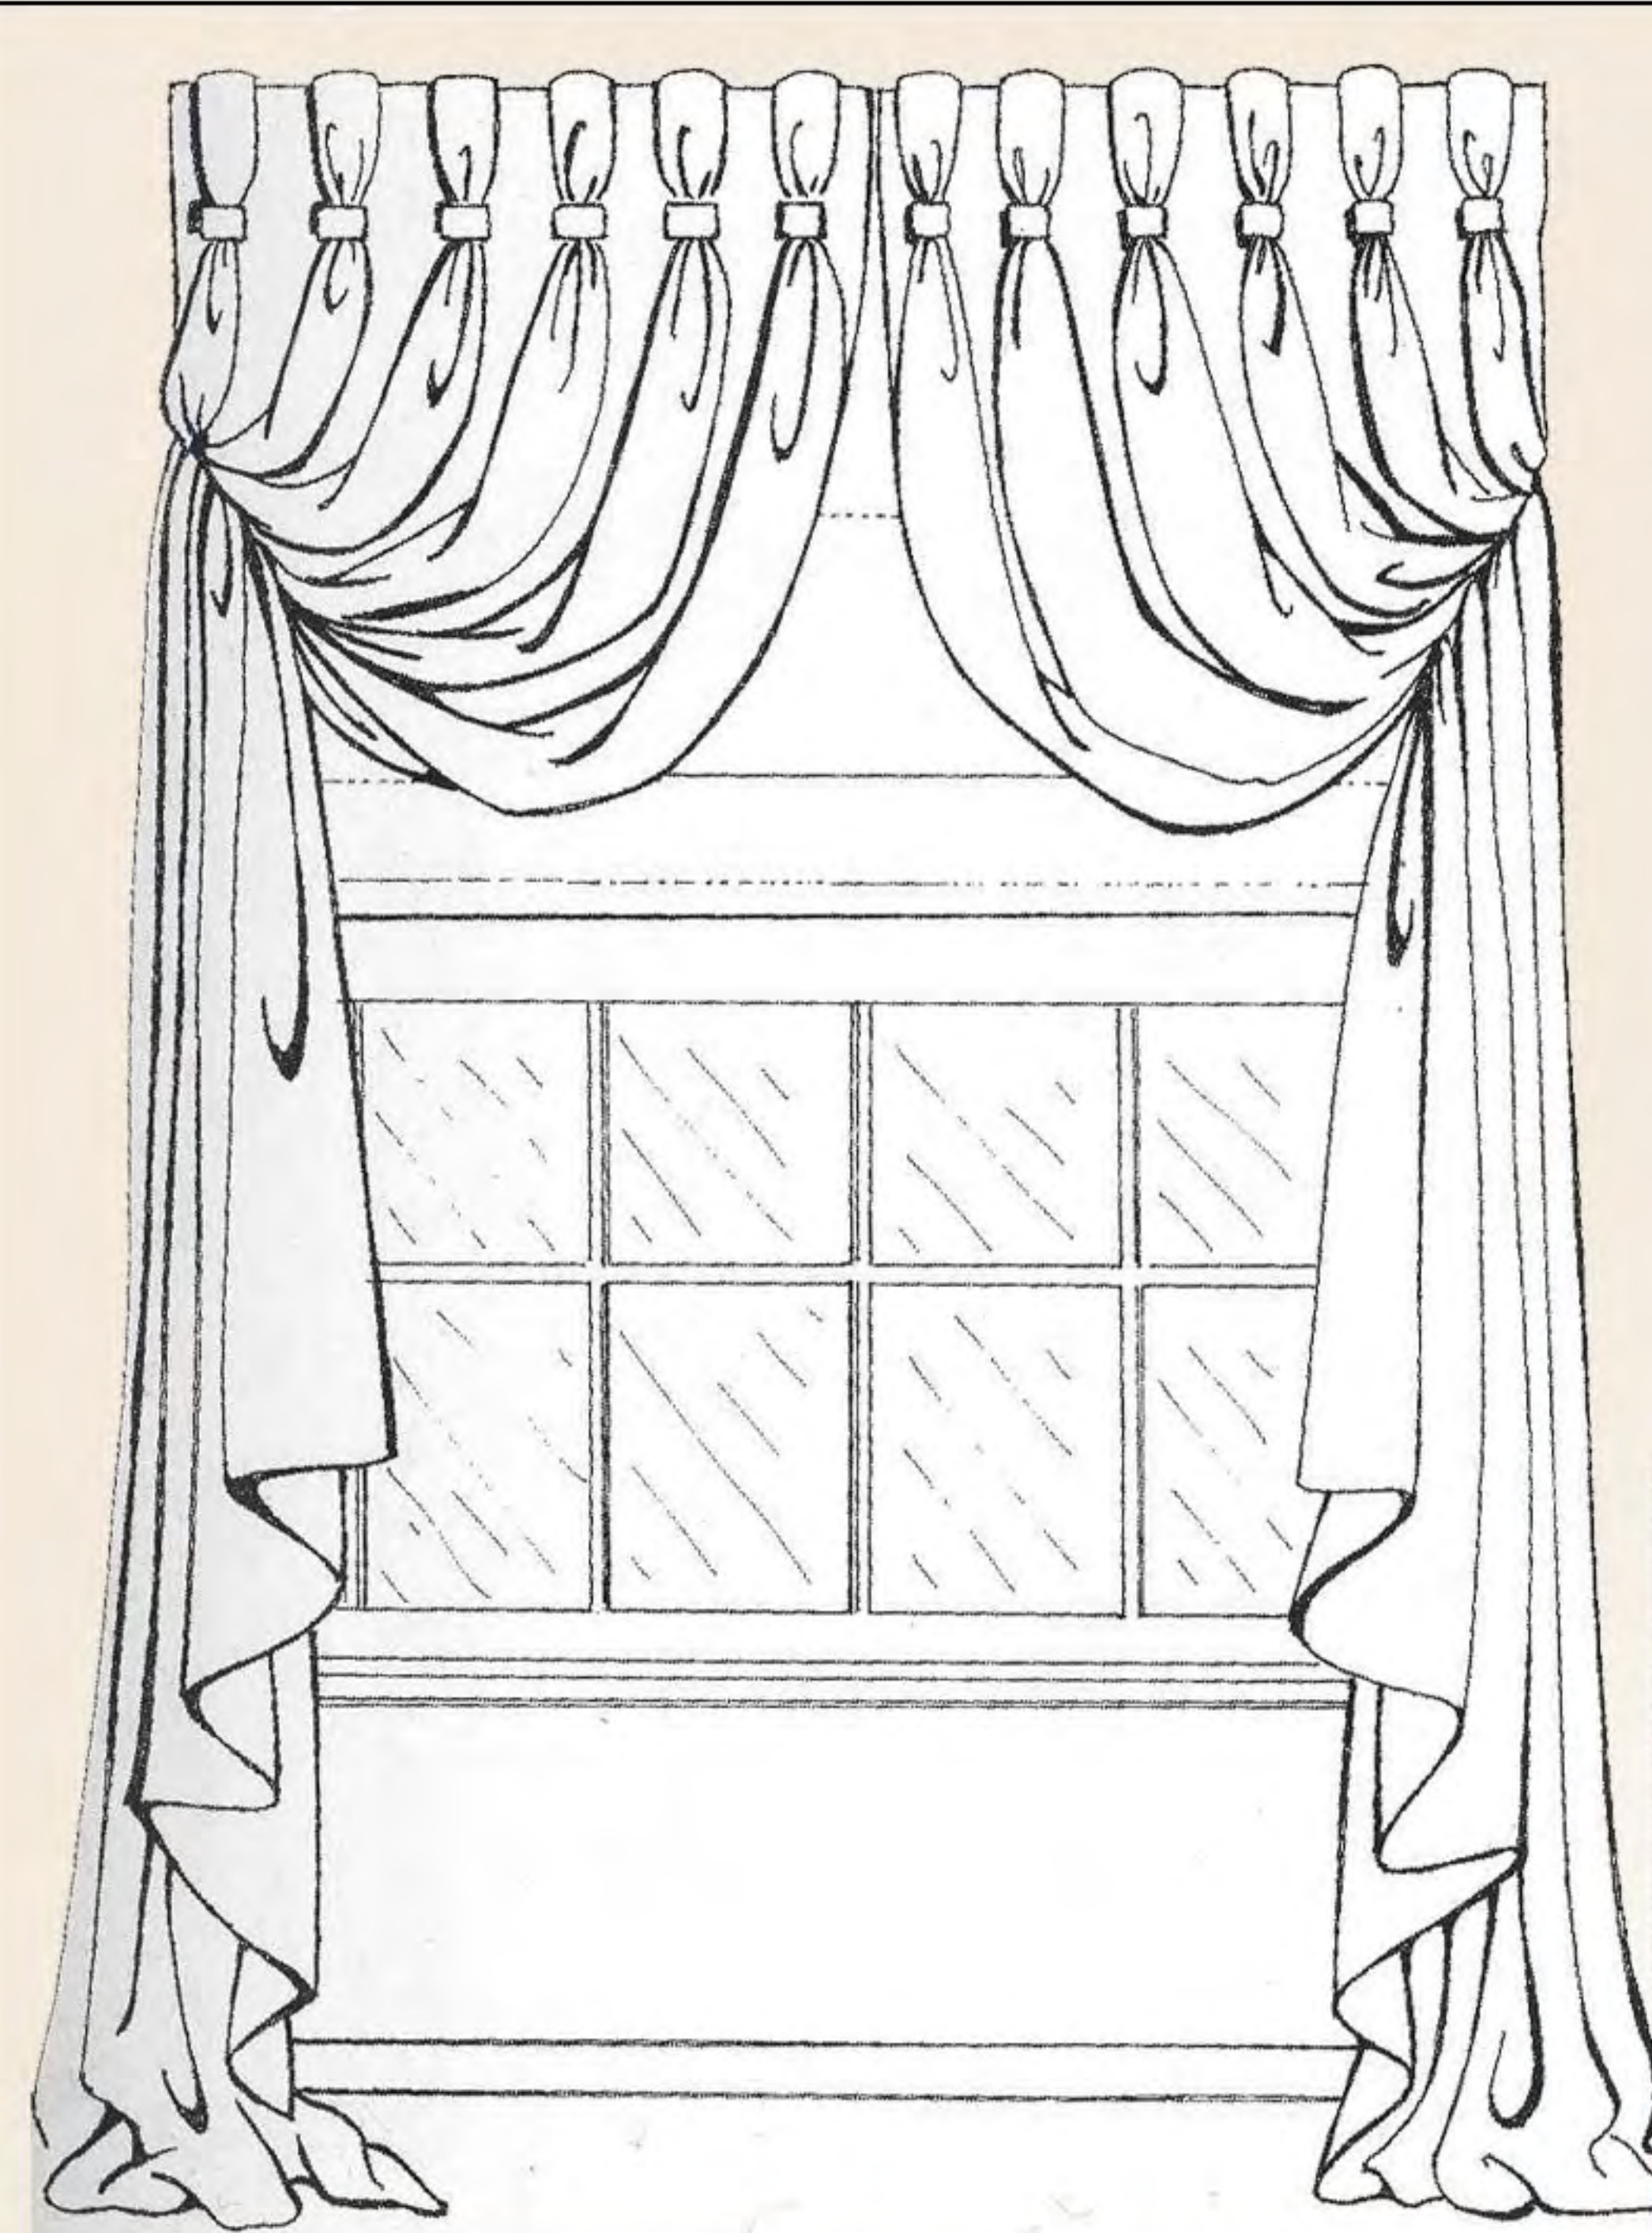

Ткани на шторы и две декоративные подушки на банкетку



Образец штукатурки - шелк

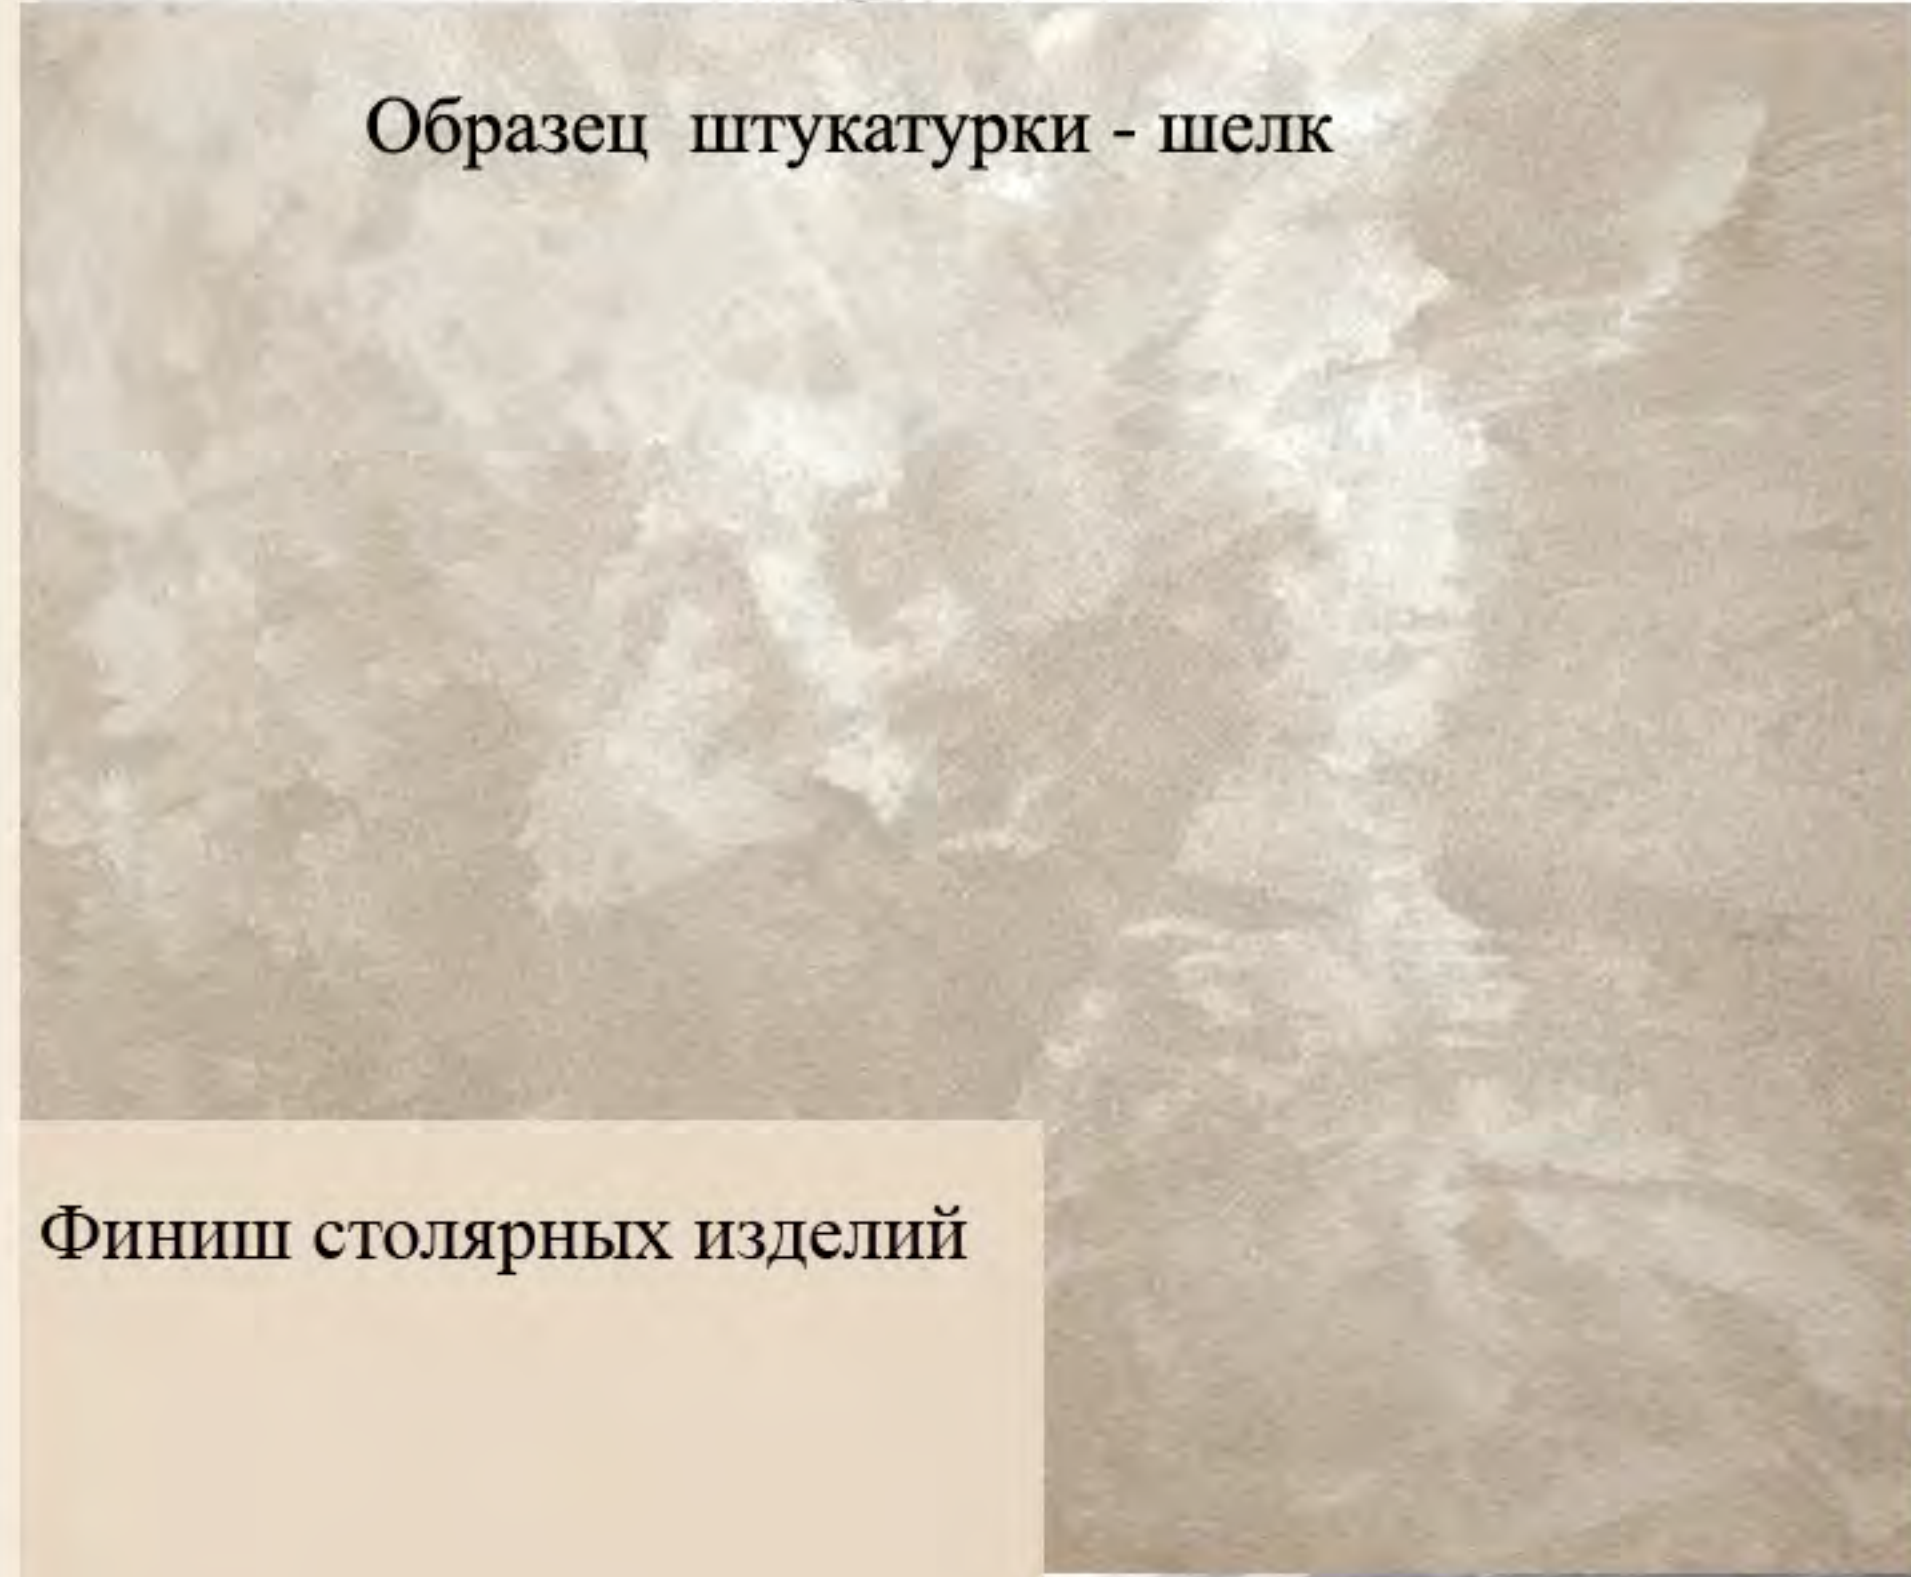

Финиш столярных изделий




Ткани на обивку банкетки



						Шифр: JORD	AI		
						Заказчик: Частное лицо			
						Адрес: Иордания. Жилое здание			
Изм.	Кол.уч	Лист	№ док	Дата	Подп.		Стадия	Лист	Листов
Рук. проекта			Кушпарёва				ДП		
Дизайнер			Чапланова						
Менеджер			Суханкина				Помещение 316 Гардеробная		
Архитектор			Уполовникова						
							ООО "Чарльз Камерон"		

Согласовано:

Инв.№ подл.	Подп. и дата	Взам.инв.№			

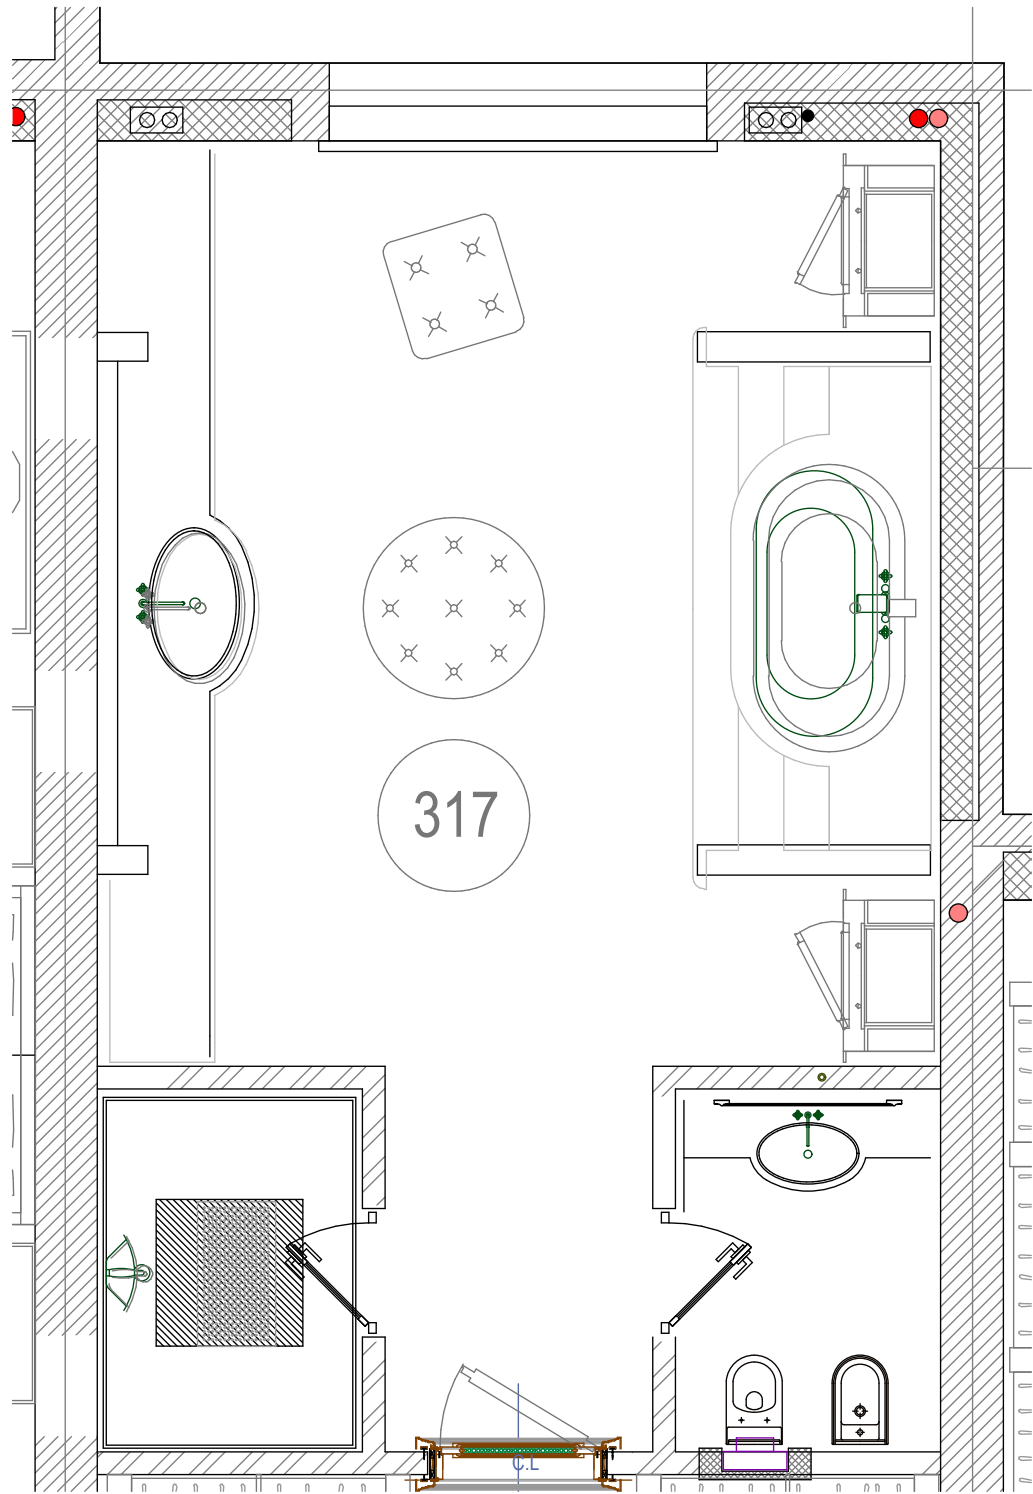

М 1:100

						Заказчик: Частное лицо			
						Иордания. Жилое здание			
Изм.	Кол.уч.	Лист	№док.	Дата	Подп.	Помещение №317. Ванная комната.	Стадия	Лист	Листов
							ДП		
Рук.проекта		Кушнарёва							
Дизайнер		Понкратова							
Архитектор		Уполовникова					ООО"Чарльз Камерон"		

Согласовано:

Взам. инв. №

Подп. и дата

Иив. № подл.



Образец штукатурки
Фактура шелк, рисунок с небольшим блеском



Финиш столярных изделий



Основания ткань на шторы




Ткани на обивку пуфов



						Шифр: JORD	АИ		
						Заказчик: Частное лицо			
						Адрес: Иордания. Жилое здание			
Изм.	Кол.уч.	Лист	№док	Дата	Подп.		Стадия	Лист	Листов
Рук.проекта							ДП		
Дизайнер									
Менеджер									
Архитектор									
						Помещение 317 Ванная комната	ООО "Чарльз Камерон"		


Согласовано:

Инв.№ подл.Подп. и датаВзам. инв.№

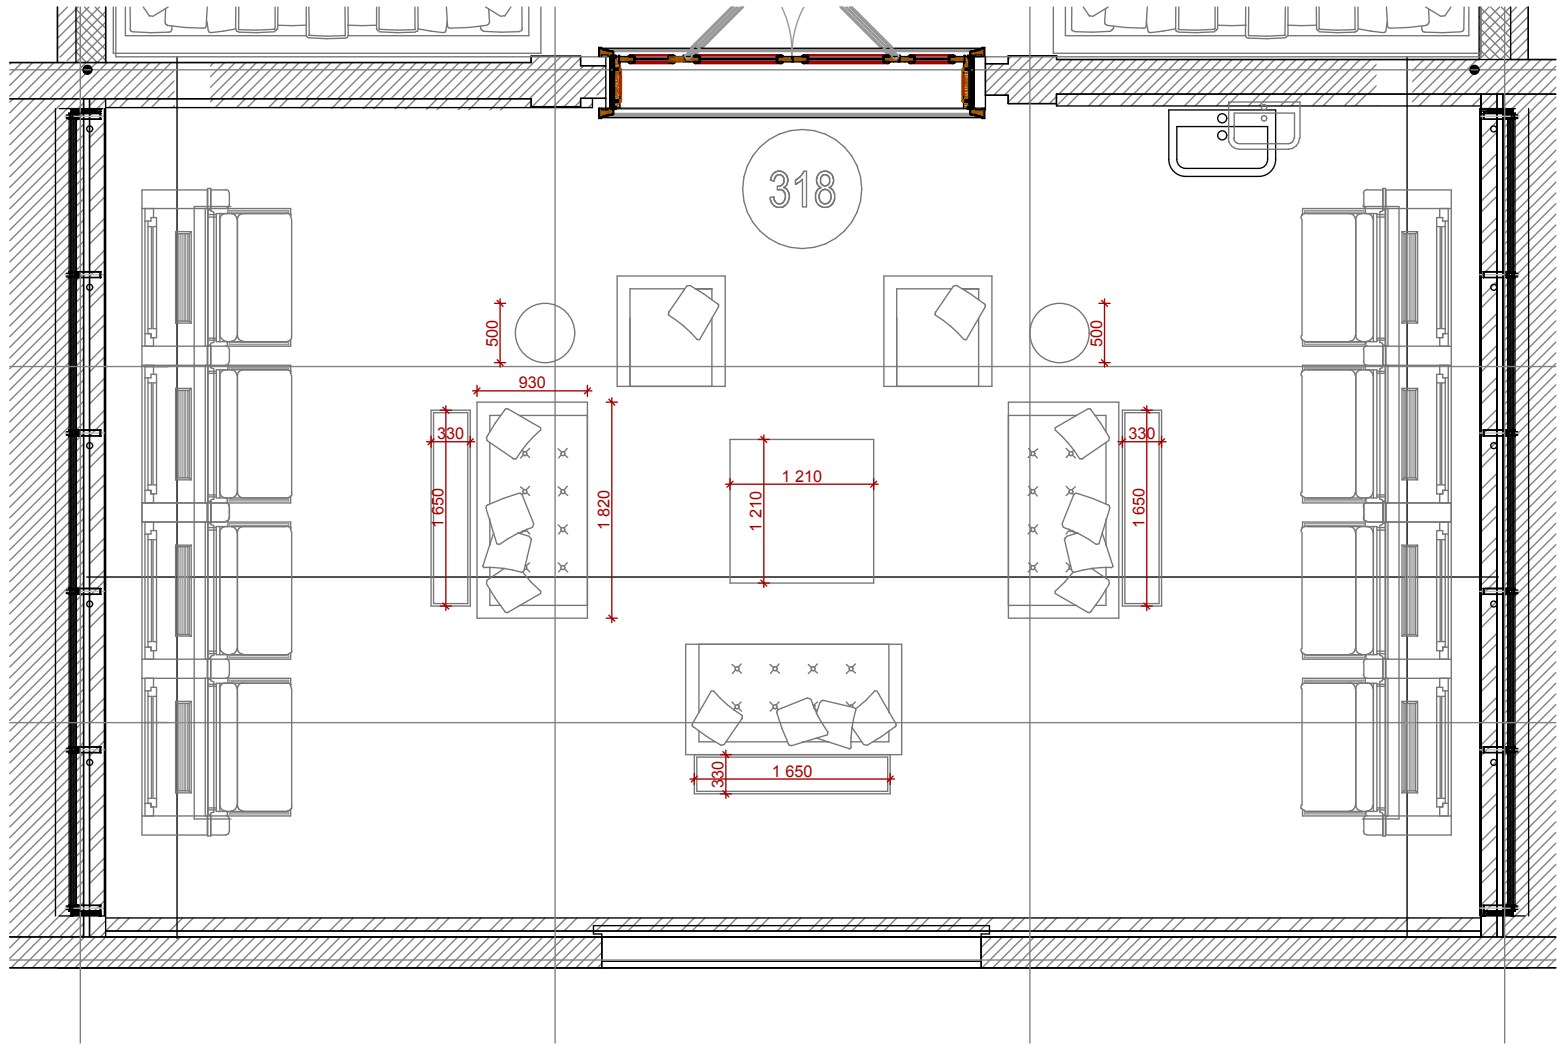


						Заказчик: Частное лицо			
						Иордания. Жилое здание			
Изм.	Кол.уч.	Лист	№док.	Дата	Подп.	Помещение №318. Зимний сад.	Стадия	Лист	Листов
Рук.проекта	Кушнарёва						ДП		
Дизайнер	Понкратова								
Архитектор	Уполовникова						ООО"Чарльз Камерон"		



Образец штукатурки - фактура камень

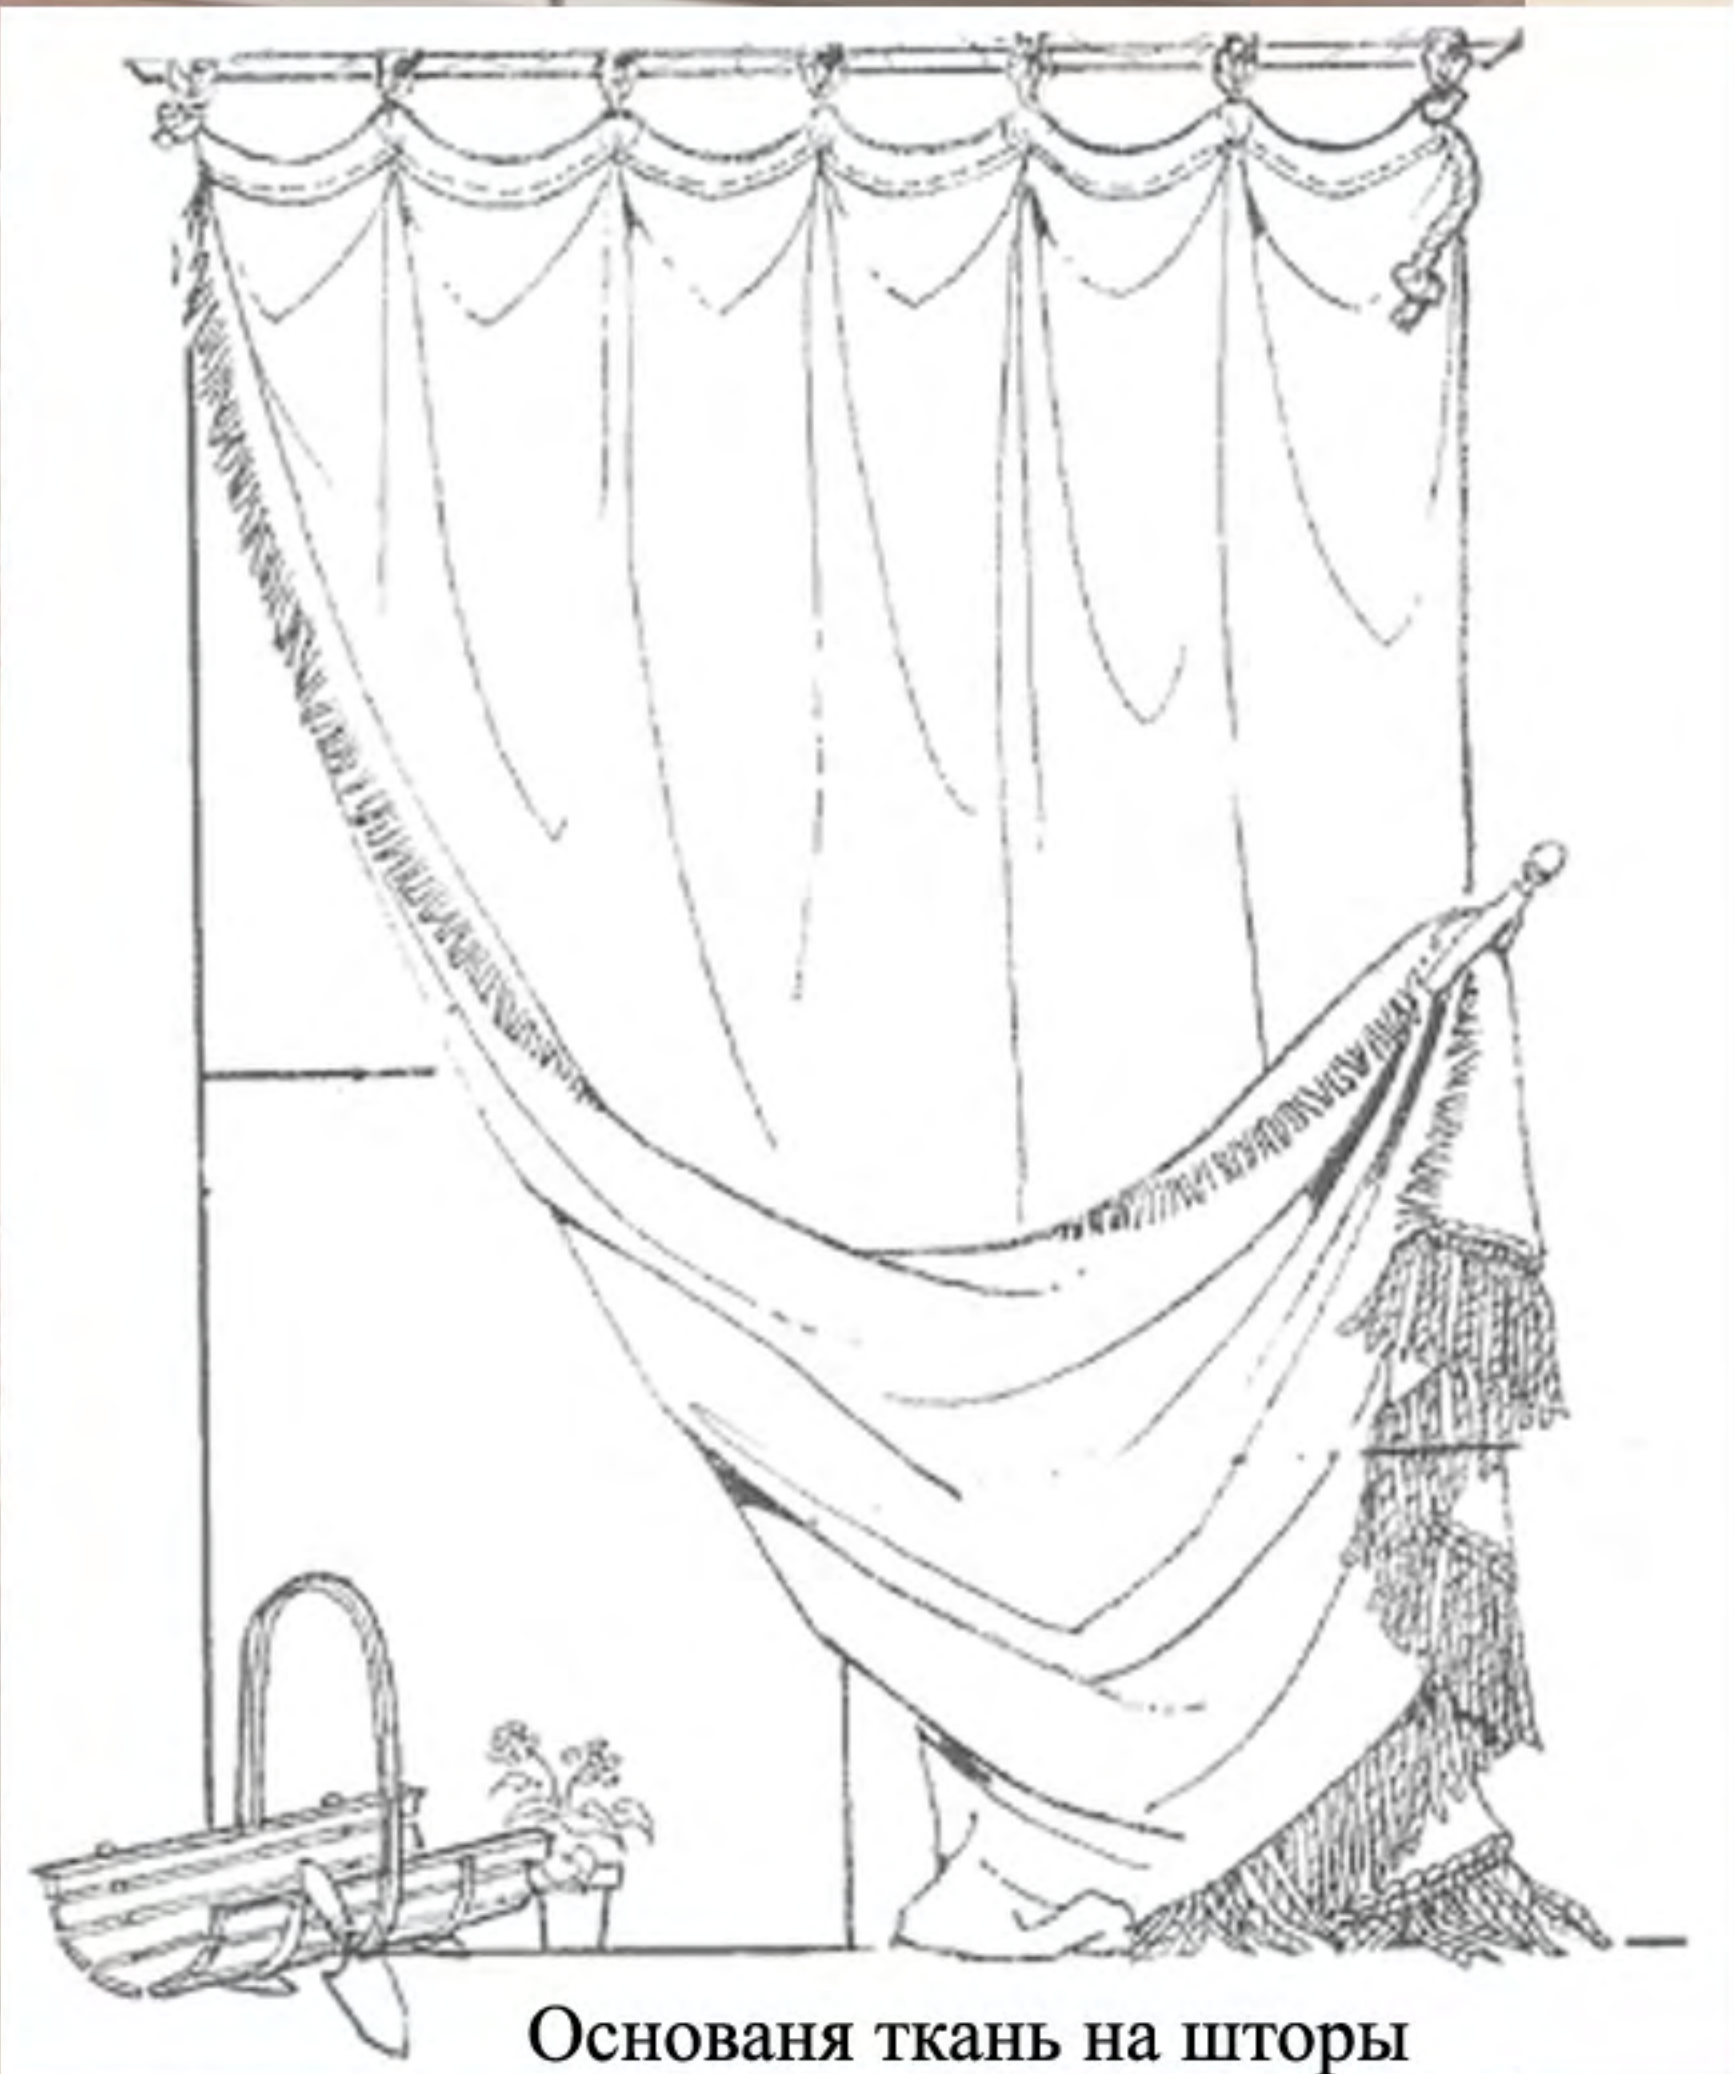

Финиш столярных изделий

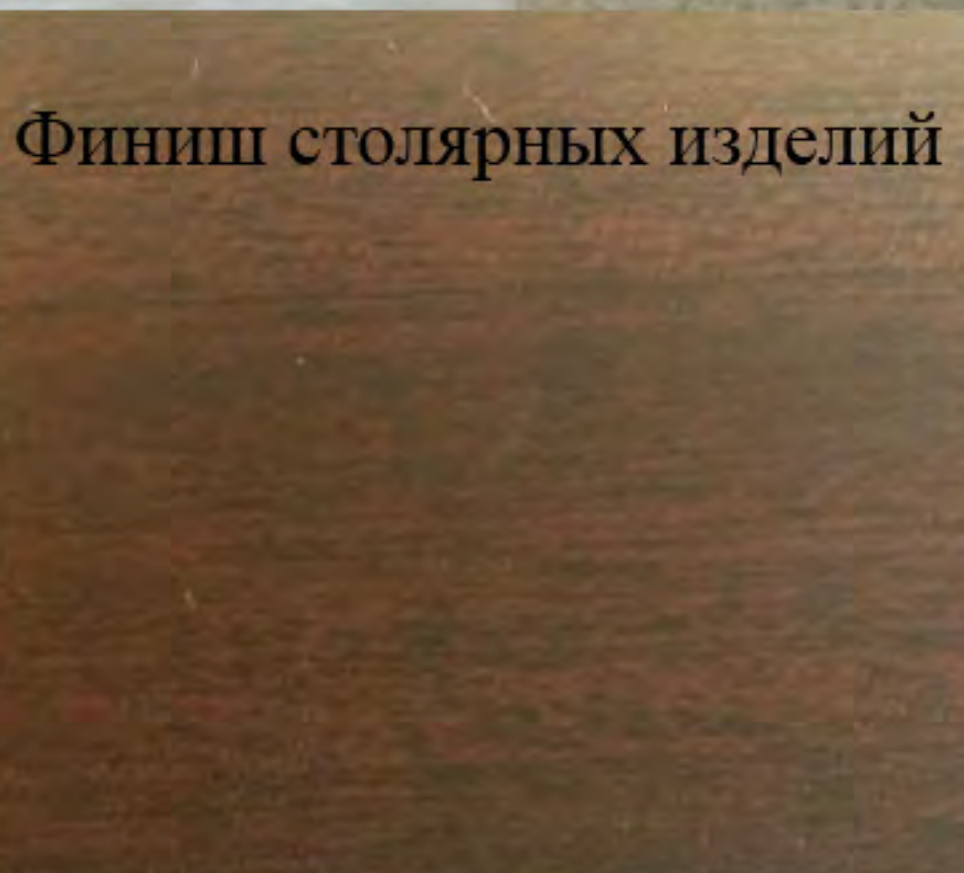

Ткани на обивку кресел, дивана

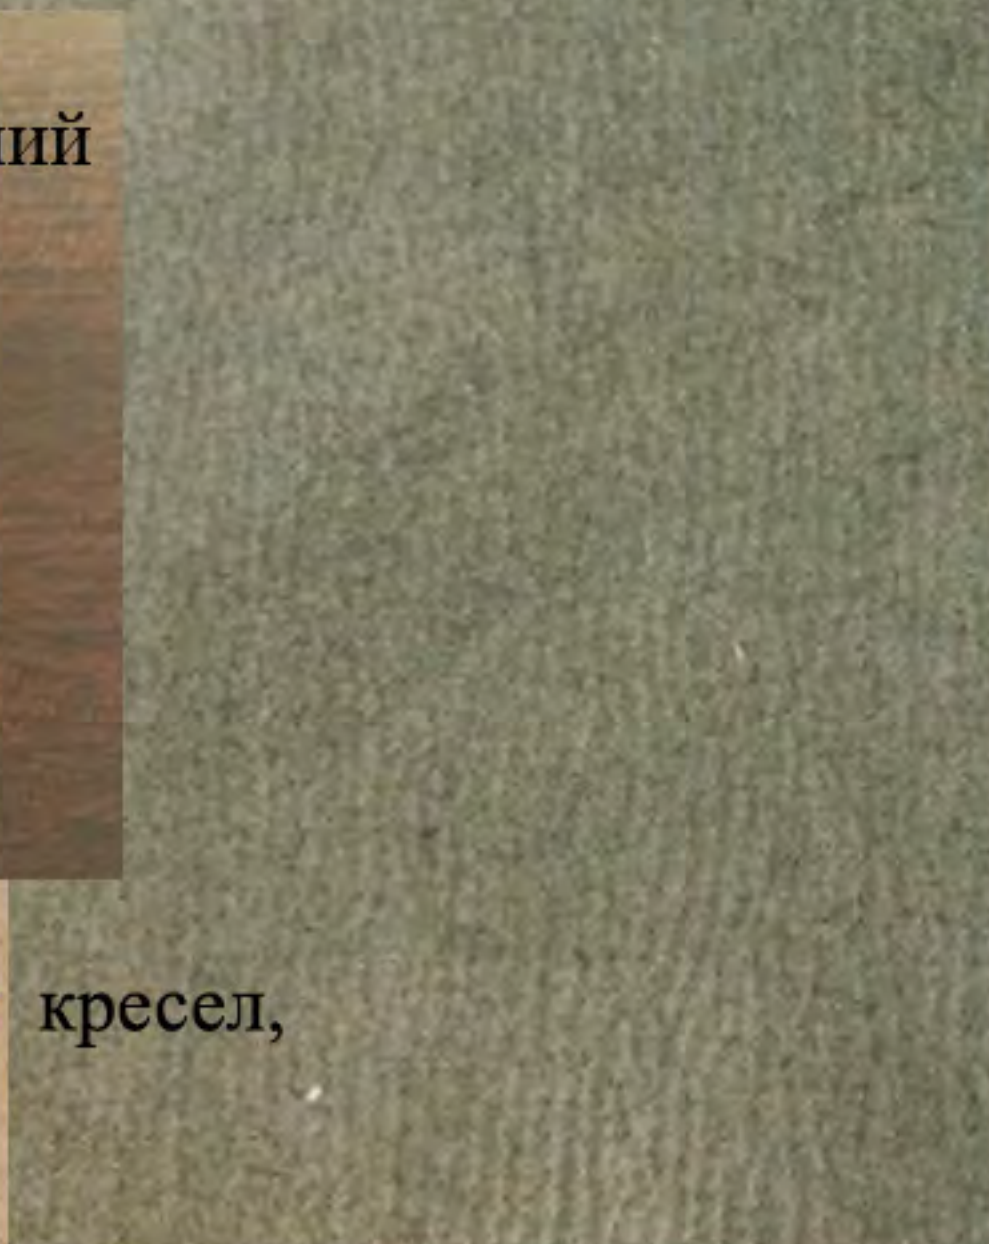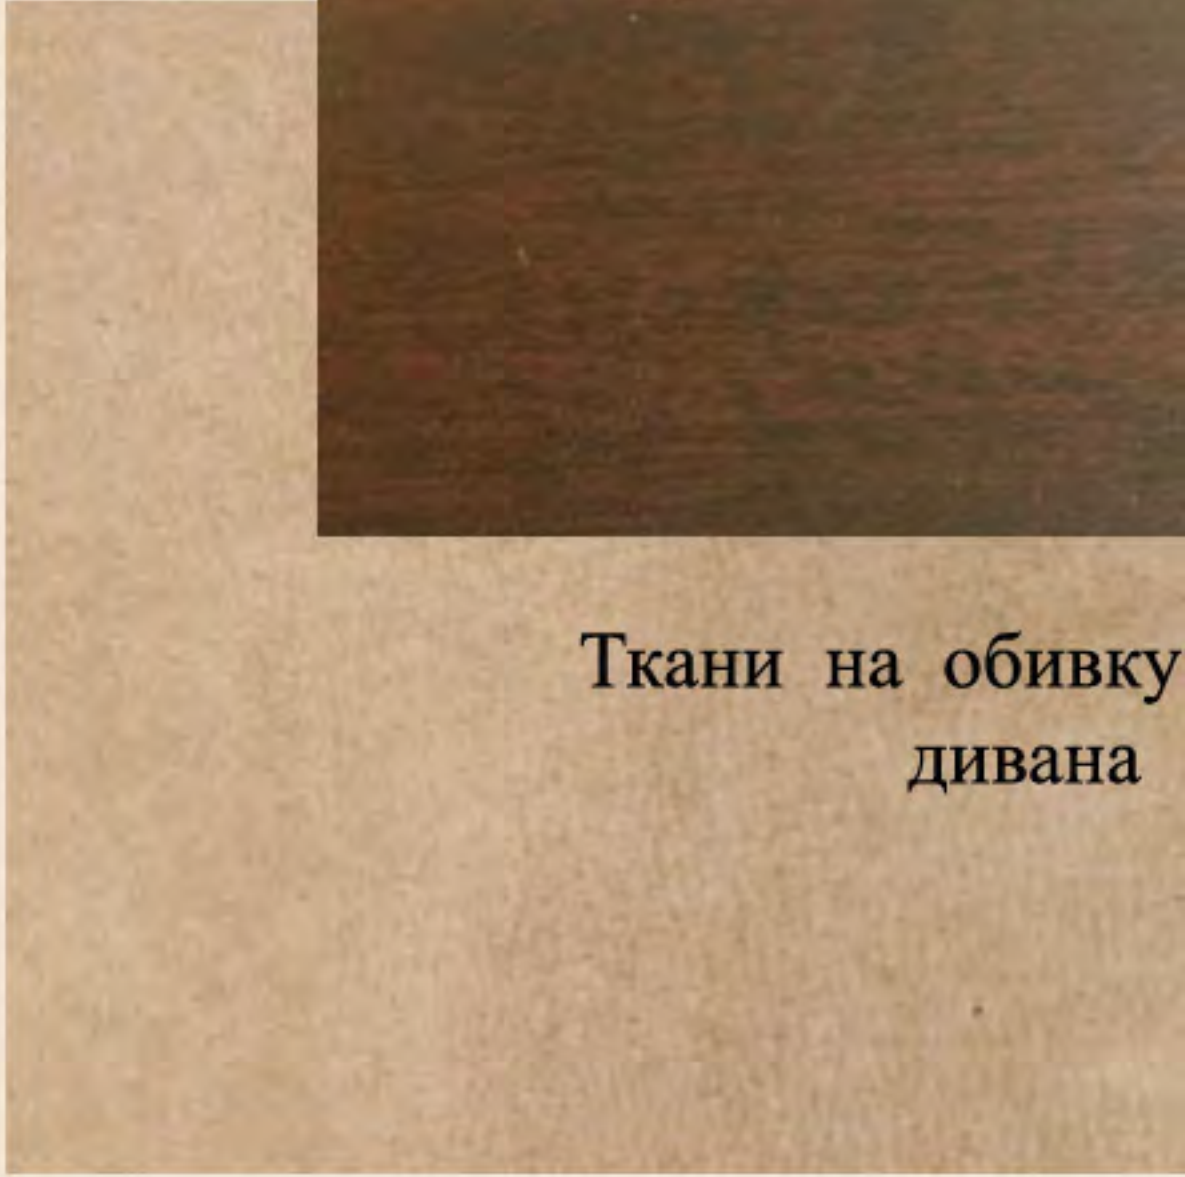

						Шифр: JORD	АИ		
						Заказчик: Частное лицо			
						Адрес: Иордания. Жилое здание			
Изм.	Кол.уч	Лист	№ док	Дата	Подп.		Стадия	Лист	Листов
Рук.проекта						Кушпарёва	ДП		
Дизайнер						Чапланова			
Менеджер						Суханкина			
Архитектор						Уполовникова			
Помещение 320 Мастерская							ООО "Чарльз Камерон"		