


Согласовано:			Взам.инв.№			
Инв.№ подл.	Подп. и дата					

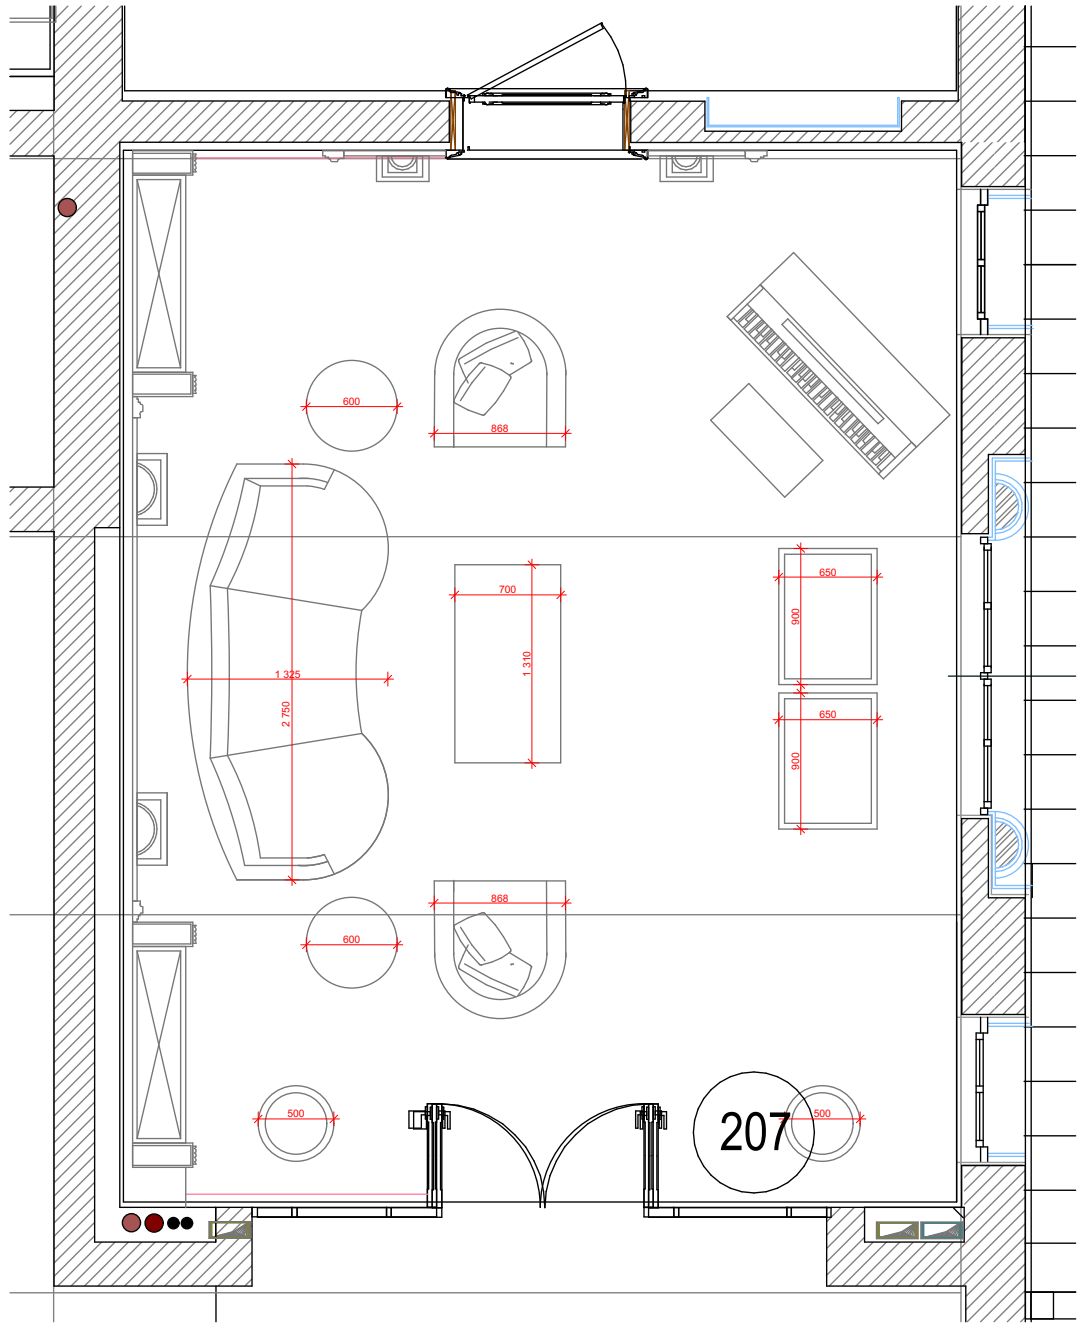

						Заказчик: Частное лицо			
						Иордания. Жилое здание			
Изм.	Кол.уч.	Лист	№док.	Дата	Подп.	Помещение №207. Музыкальный класс.	Стадия	Лист	Листов
Рук.проекта		Кушнарёва					ДП		
Дизайнер		Понкратова							
Архитектор		Уполовникова							
						ООО"Чарльз Камерон"			