
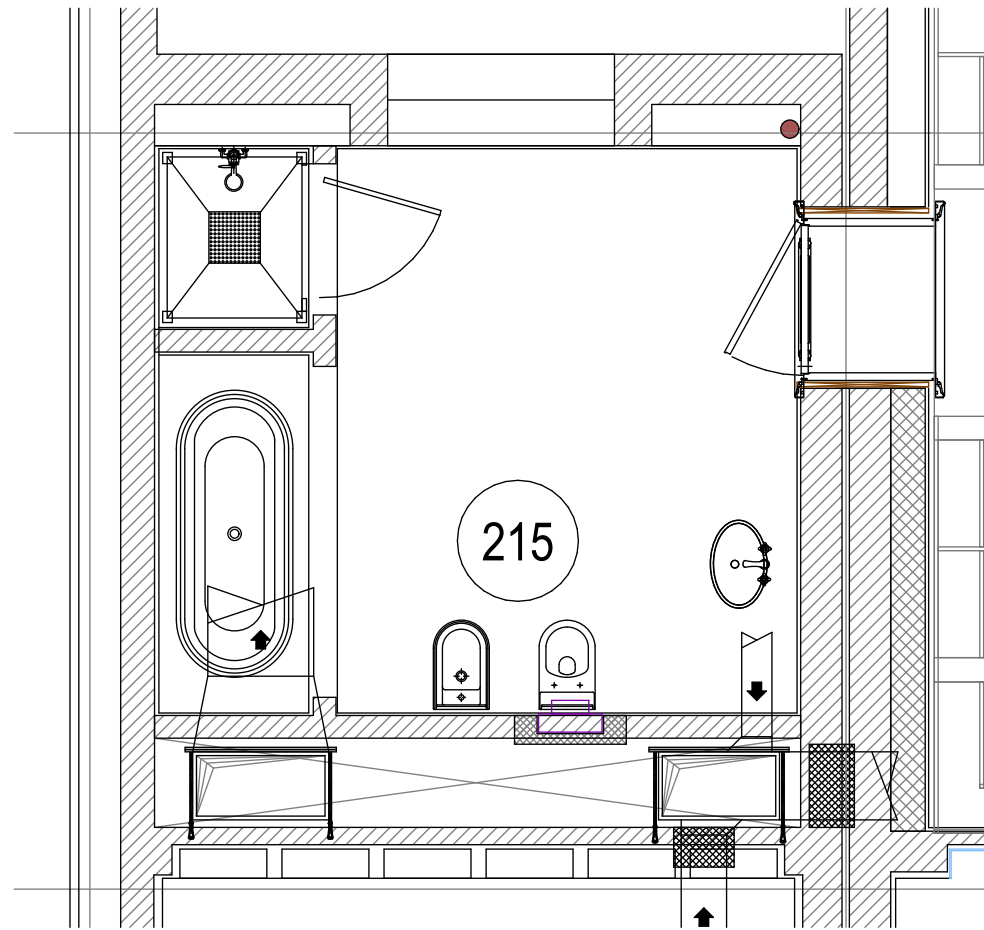


Согласовано:

Взам. инв. №

Подп. и дата

Инв. № подл.

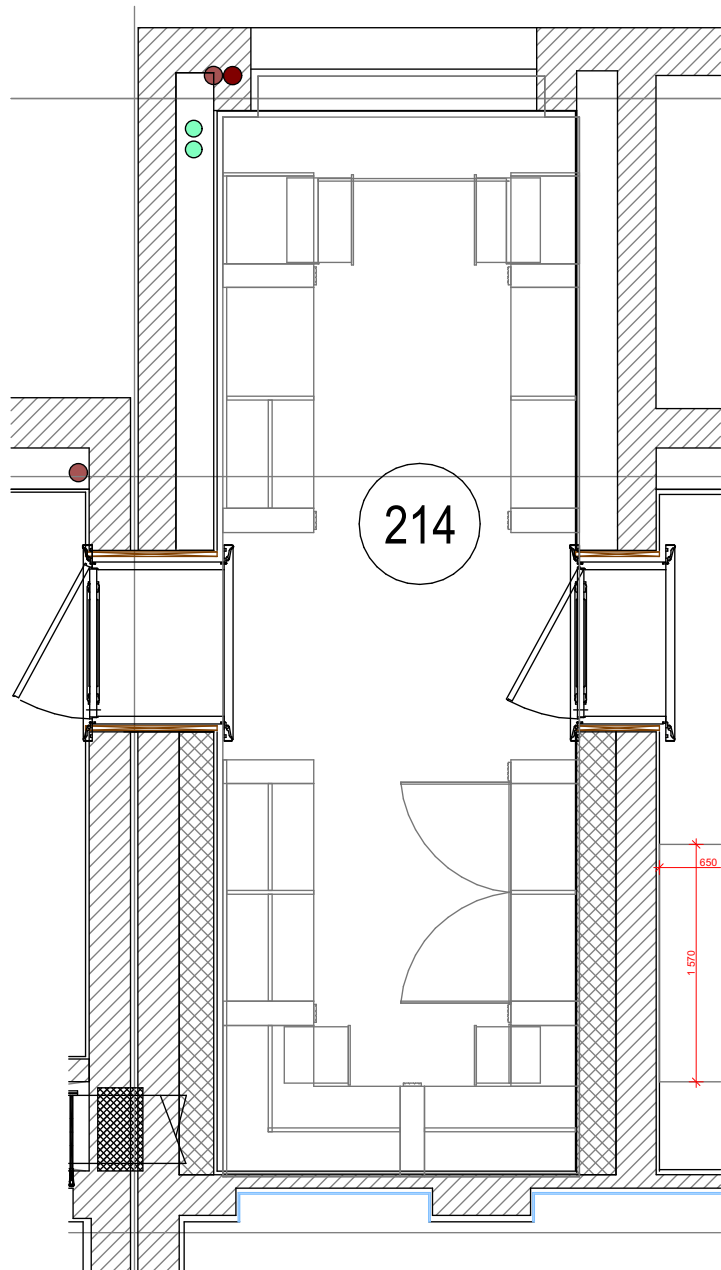

						Заказчик: Частное лицо			
						Иордания. Жилое здание			
Изм.	Кол.уч.	Лист	№док.	Дата	Подп.	Помещение №214.215. Гардеробная. Ванная комната.	Стадия	Лист	Листов
Рук.проекта		Кушнарёва					ДП		
Дизайнер		Понкратова							
Архитектор		Уполовникова							
						ООО"Чарльз Камерон"			