


Согласовано:

Взам. инв. №

Подп. и дата

Инв. № подл.

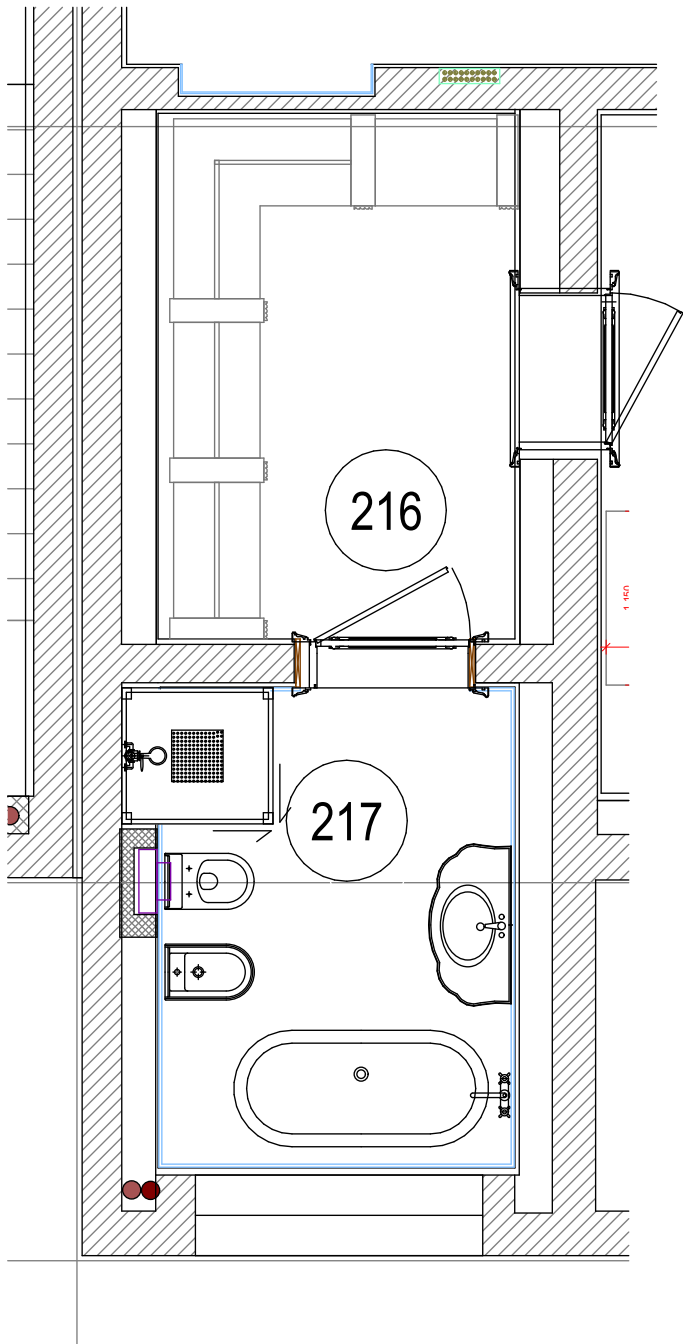

						Заказчик: Частное лицо				
						Иордания. Жилое здание				
Изм.	Кол.уч.	Лист	№док.	Дата	Подп.	Помещение №216,217. Гардеробная. Ванная комната.		Стадия	Лист	Листов
Рук.проекта		Кушнарёва						ДП		
Дизайнер		Понкратова								
Архитектор		Уполовникова								
								ООО"Чарльз Камерон"		