


Согласовано:

Инв.№ подл.	Подп. и дата	Взам.инв.№			

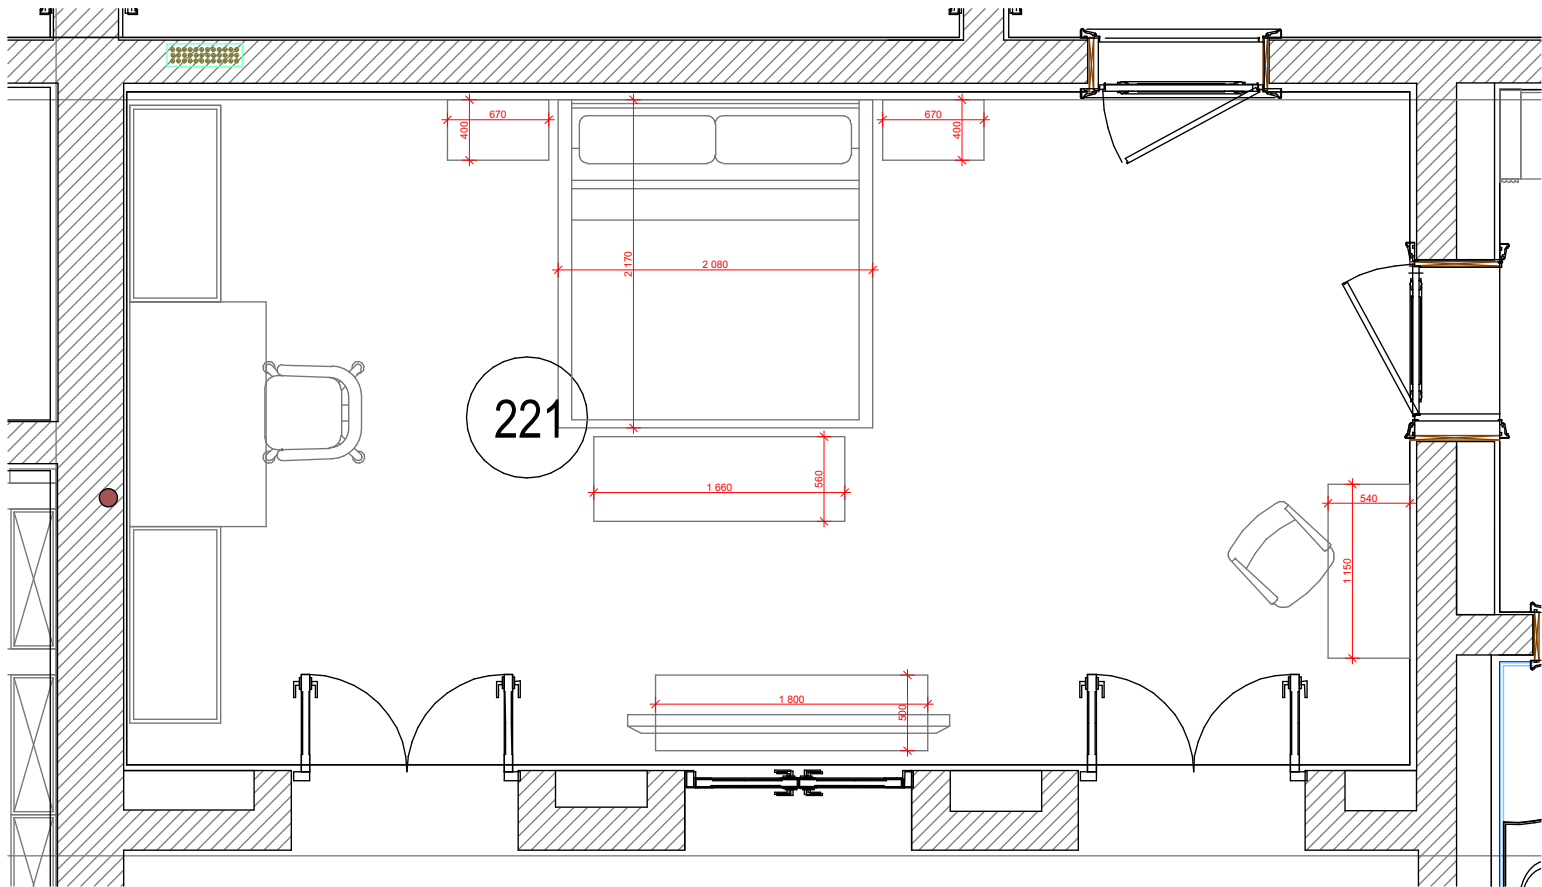

						Заказчик: Частное лицо			
						Иордания. Жилое здание			
Изм.	Кол.уч.	Лист	№док.	Дата	Подп.	Помещения №221. Спальня.	Стадия	Лист	Листов
Рук.проекта	Кушнарёва						ДП		
Дизайнер	Понкратова								
Архитектор	Уполовникова								
							ООО"Чарльз Камерон"		