


		Согласовано:	
Инв.№ подл.	Подп. и дата	Взам.инв.№	

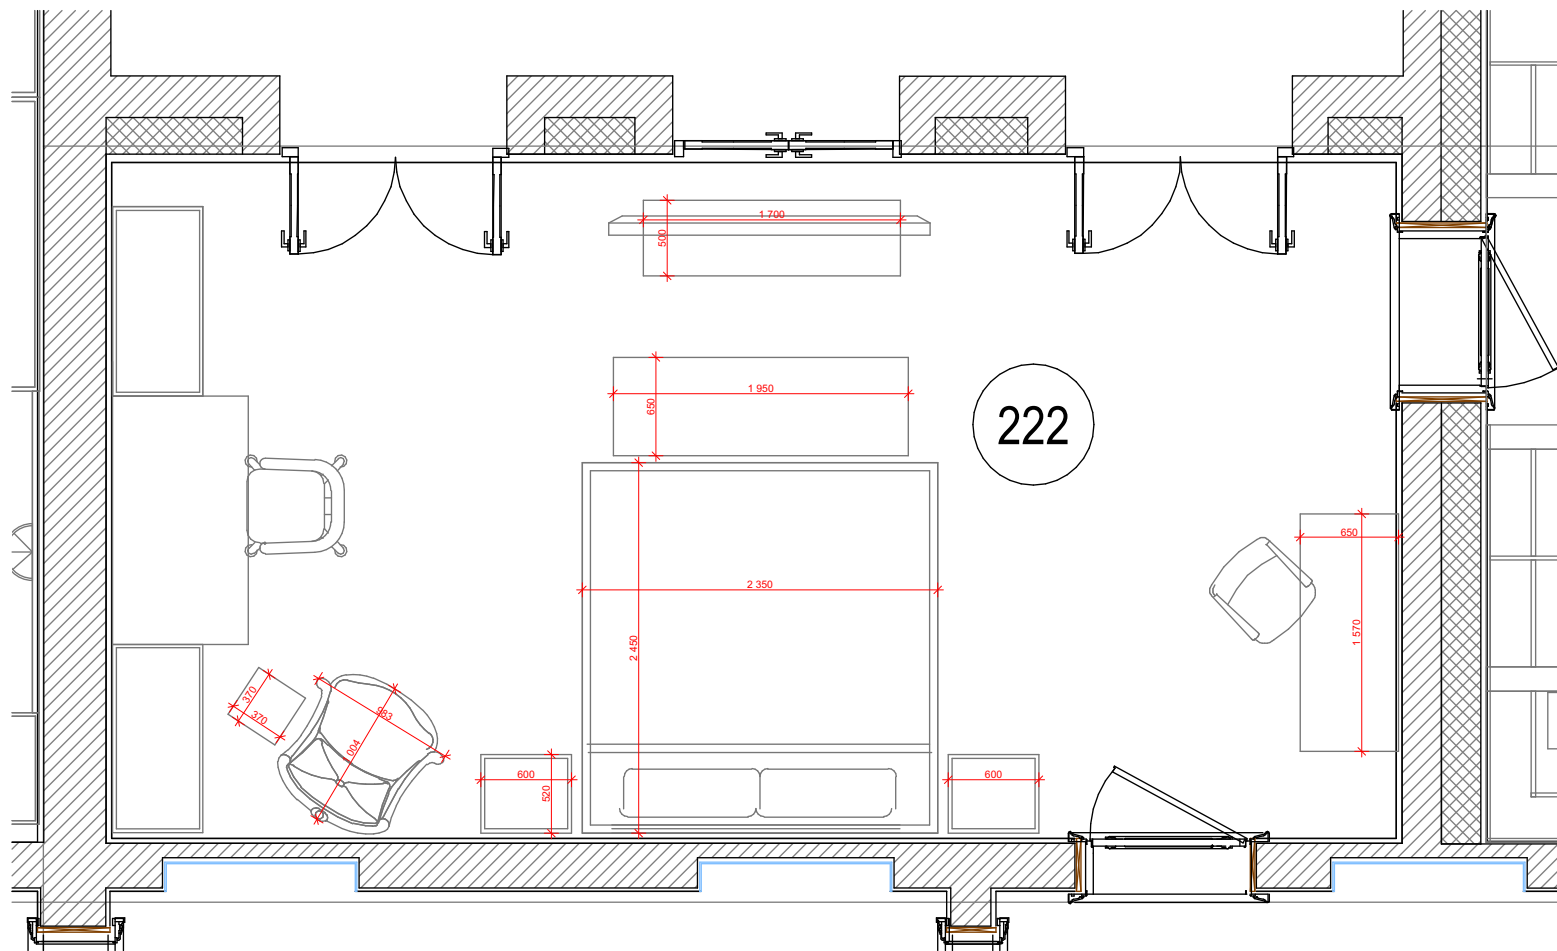

						Заказчик: Частное лицо	Иордания. Жилое здание	Помещение №222. Спальня.	Стадия	Лист	Листов
									ДП		
									ООО"Чарльз Камерон"		
Изм.	Кол.уч.	Лист	№док.	Дата	Подп.						
Рук.проекта		Кушнарёва									
Дизайнер		Понкратова									
Архитектор		Уполовникова									