
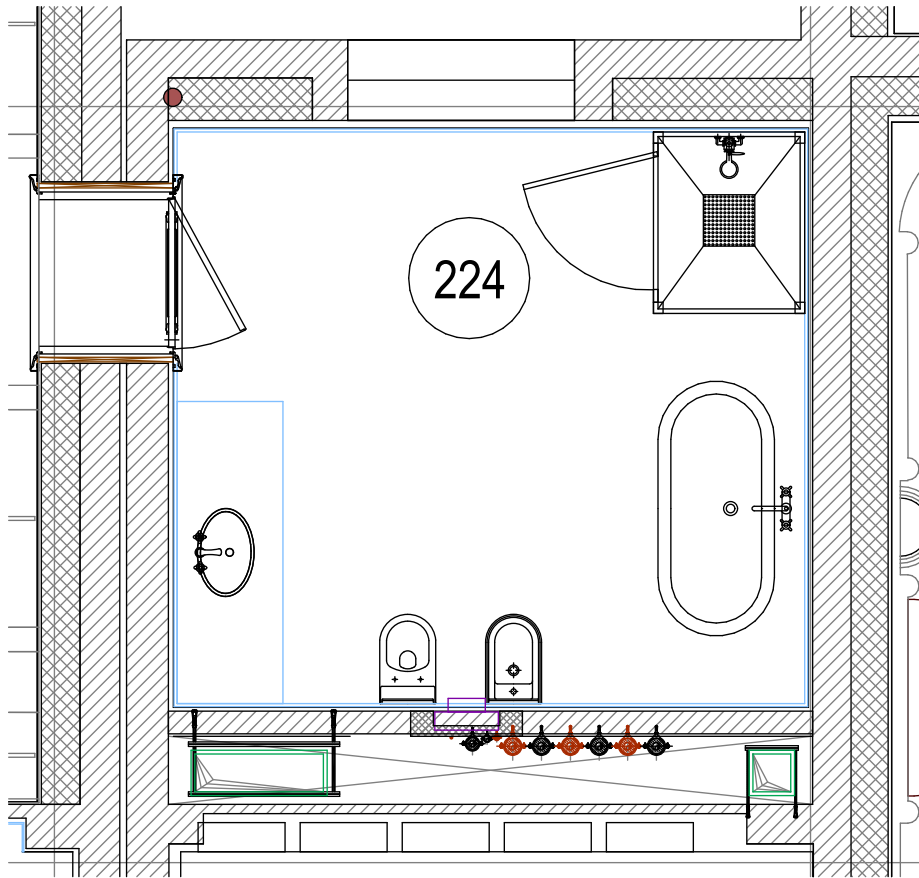


Согласовано:

Взам. инв. №

Подп. и дата

Инв. № подл.

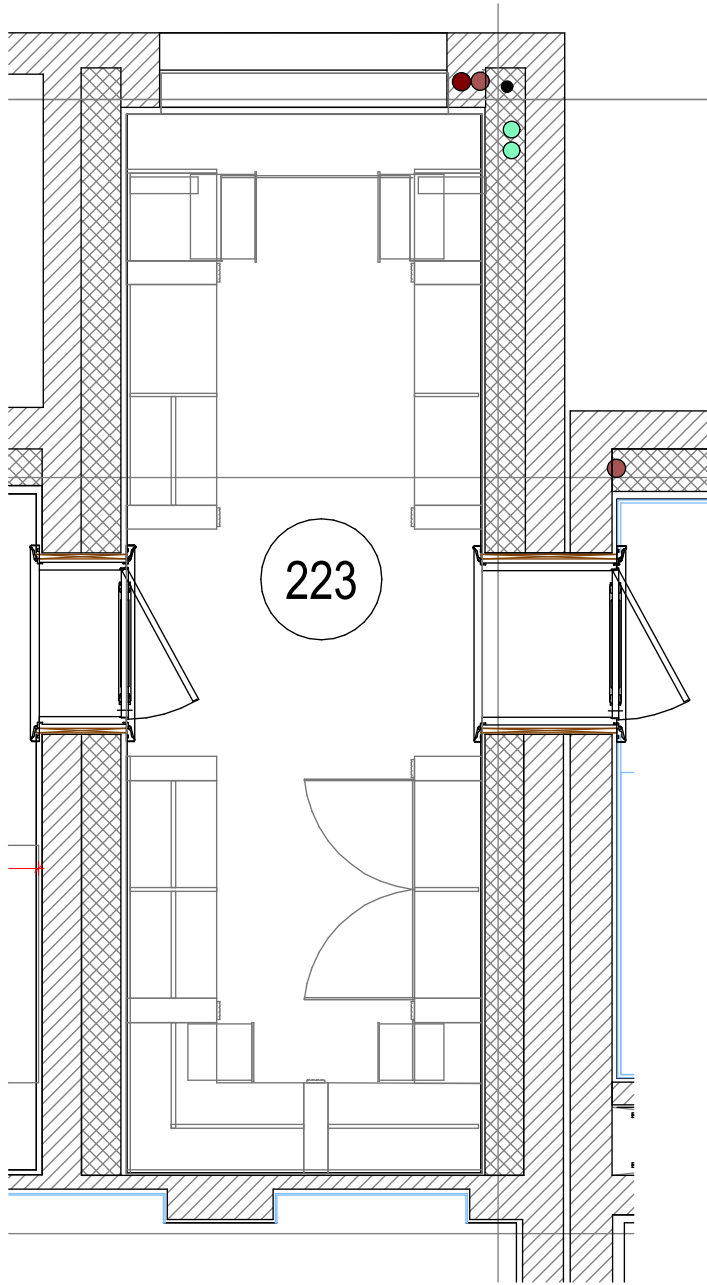

						Заказчик: Частное лицо		
						Иордания. Жилое здание		
Изм.	Кол.уч.	Лист	№ док.	Дата	Подп.	Помещение №223,224. Гардеробная, Ванная комната.	Стадия	Лист
Рук.проекта		Кушнарёва					ДП	Листов
Дизайнер		Понкратова					ООО "Чарльз Камерон"	
Архитектор		Уполовникова						