


Согласовано:

Инв.№ подл.	Подп. и дата	Взам.инв.№

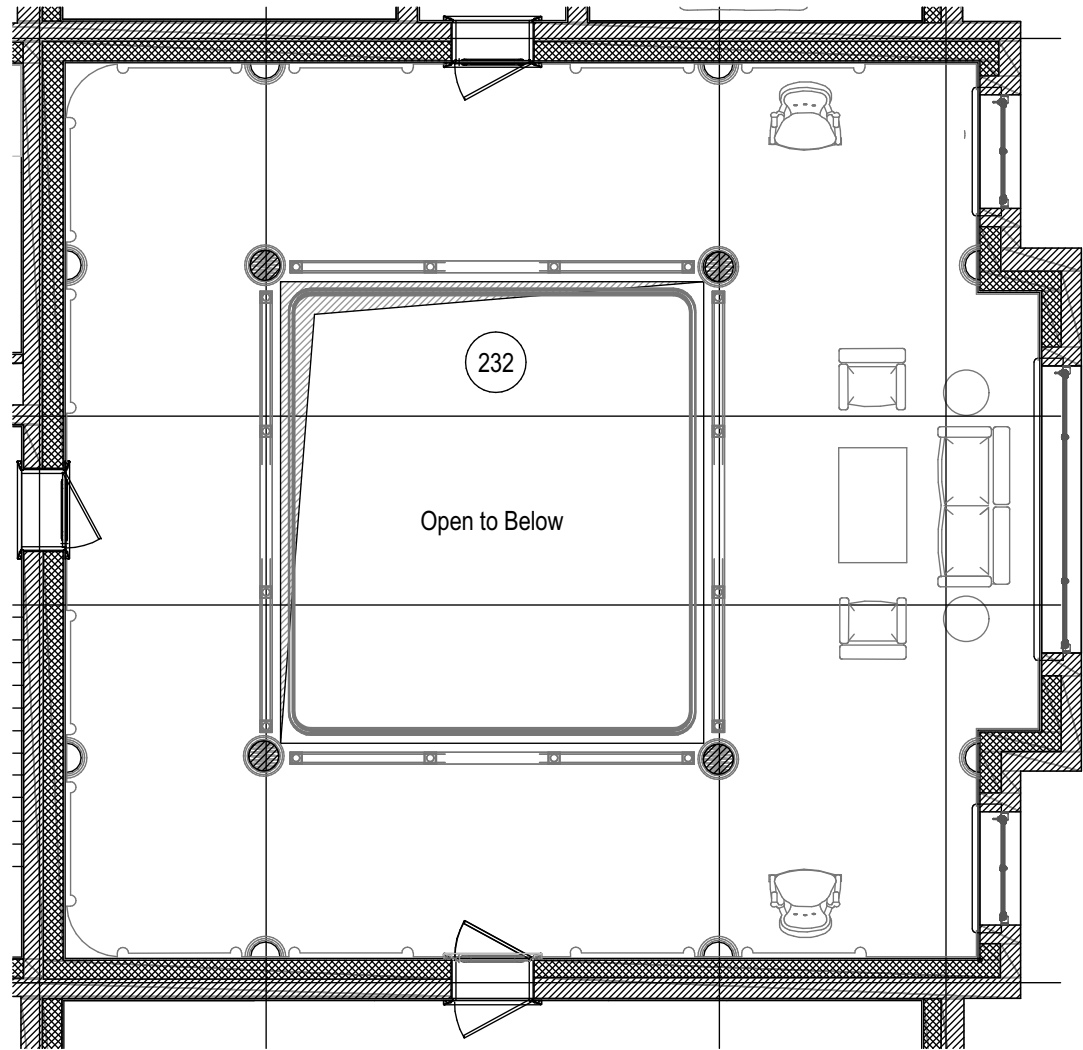

						Заказчик: Частное лицо			
						Иордания. Жилое здание			
Изм.	Кол.уч.	Лист	№док.	Дата	Подп.	Помещение №232. Обходная галерея.	Стадия	Лист	Листов
							ДП		
Рук.проекта		Кушнарёва							
Дизайнер		Понкратова							
Архитектор		Уполовникова							
						ООО"Чарльз Камерон"			