


Согласовано:

Инв.№ подл.Подп. и датаВзам.инв.№

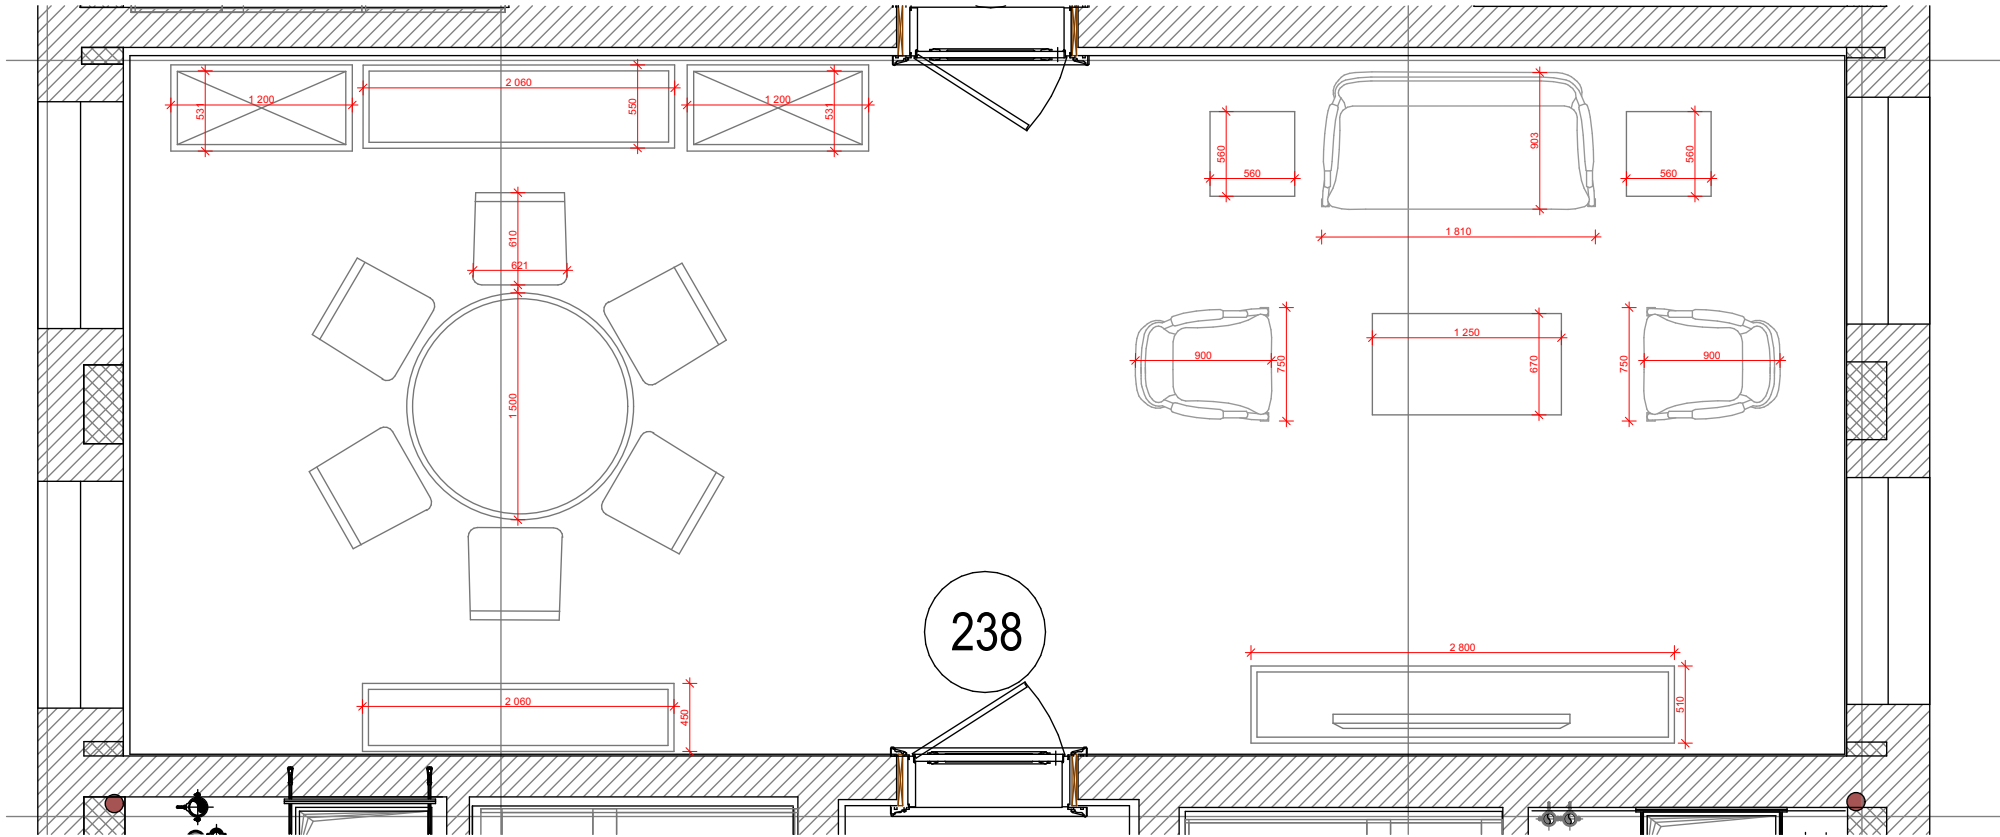

						Заказчик: Частное лицо			
						Иордания. Жилое здание			
Изм.	Кол.уч.	Лист	№ док.	Дата	Подп.	Помещения № 238.Гостиная.	Стадия	Лист	Листов
Рук.проекта	Кушнарёва						ДП		
Дизайнер	Понкратова								
Архитектор	Уполовникова								
							ООО"Чарльз Камерон"		