


Согласовано:			Взам. инв. №		Подп. и дата	
Инв. № подл.						

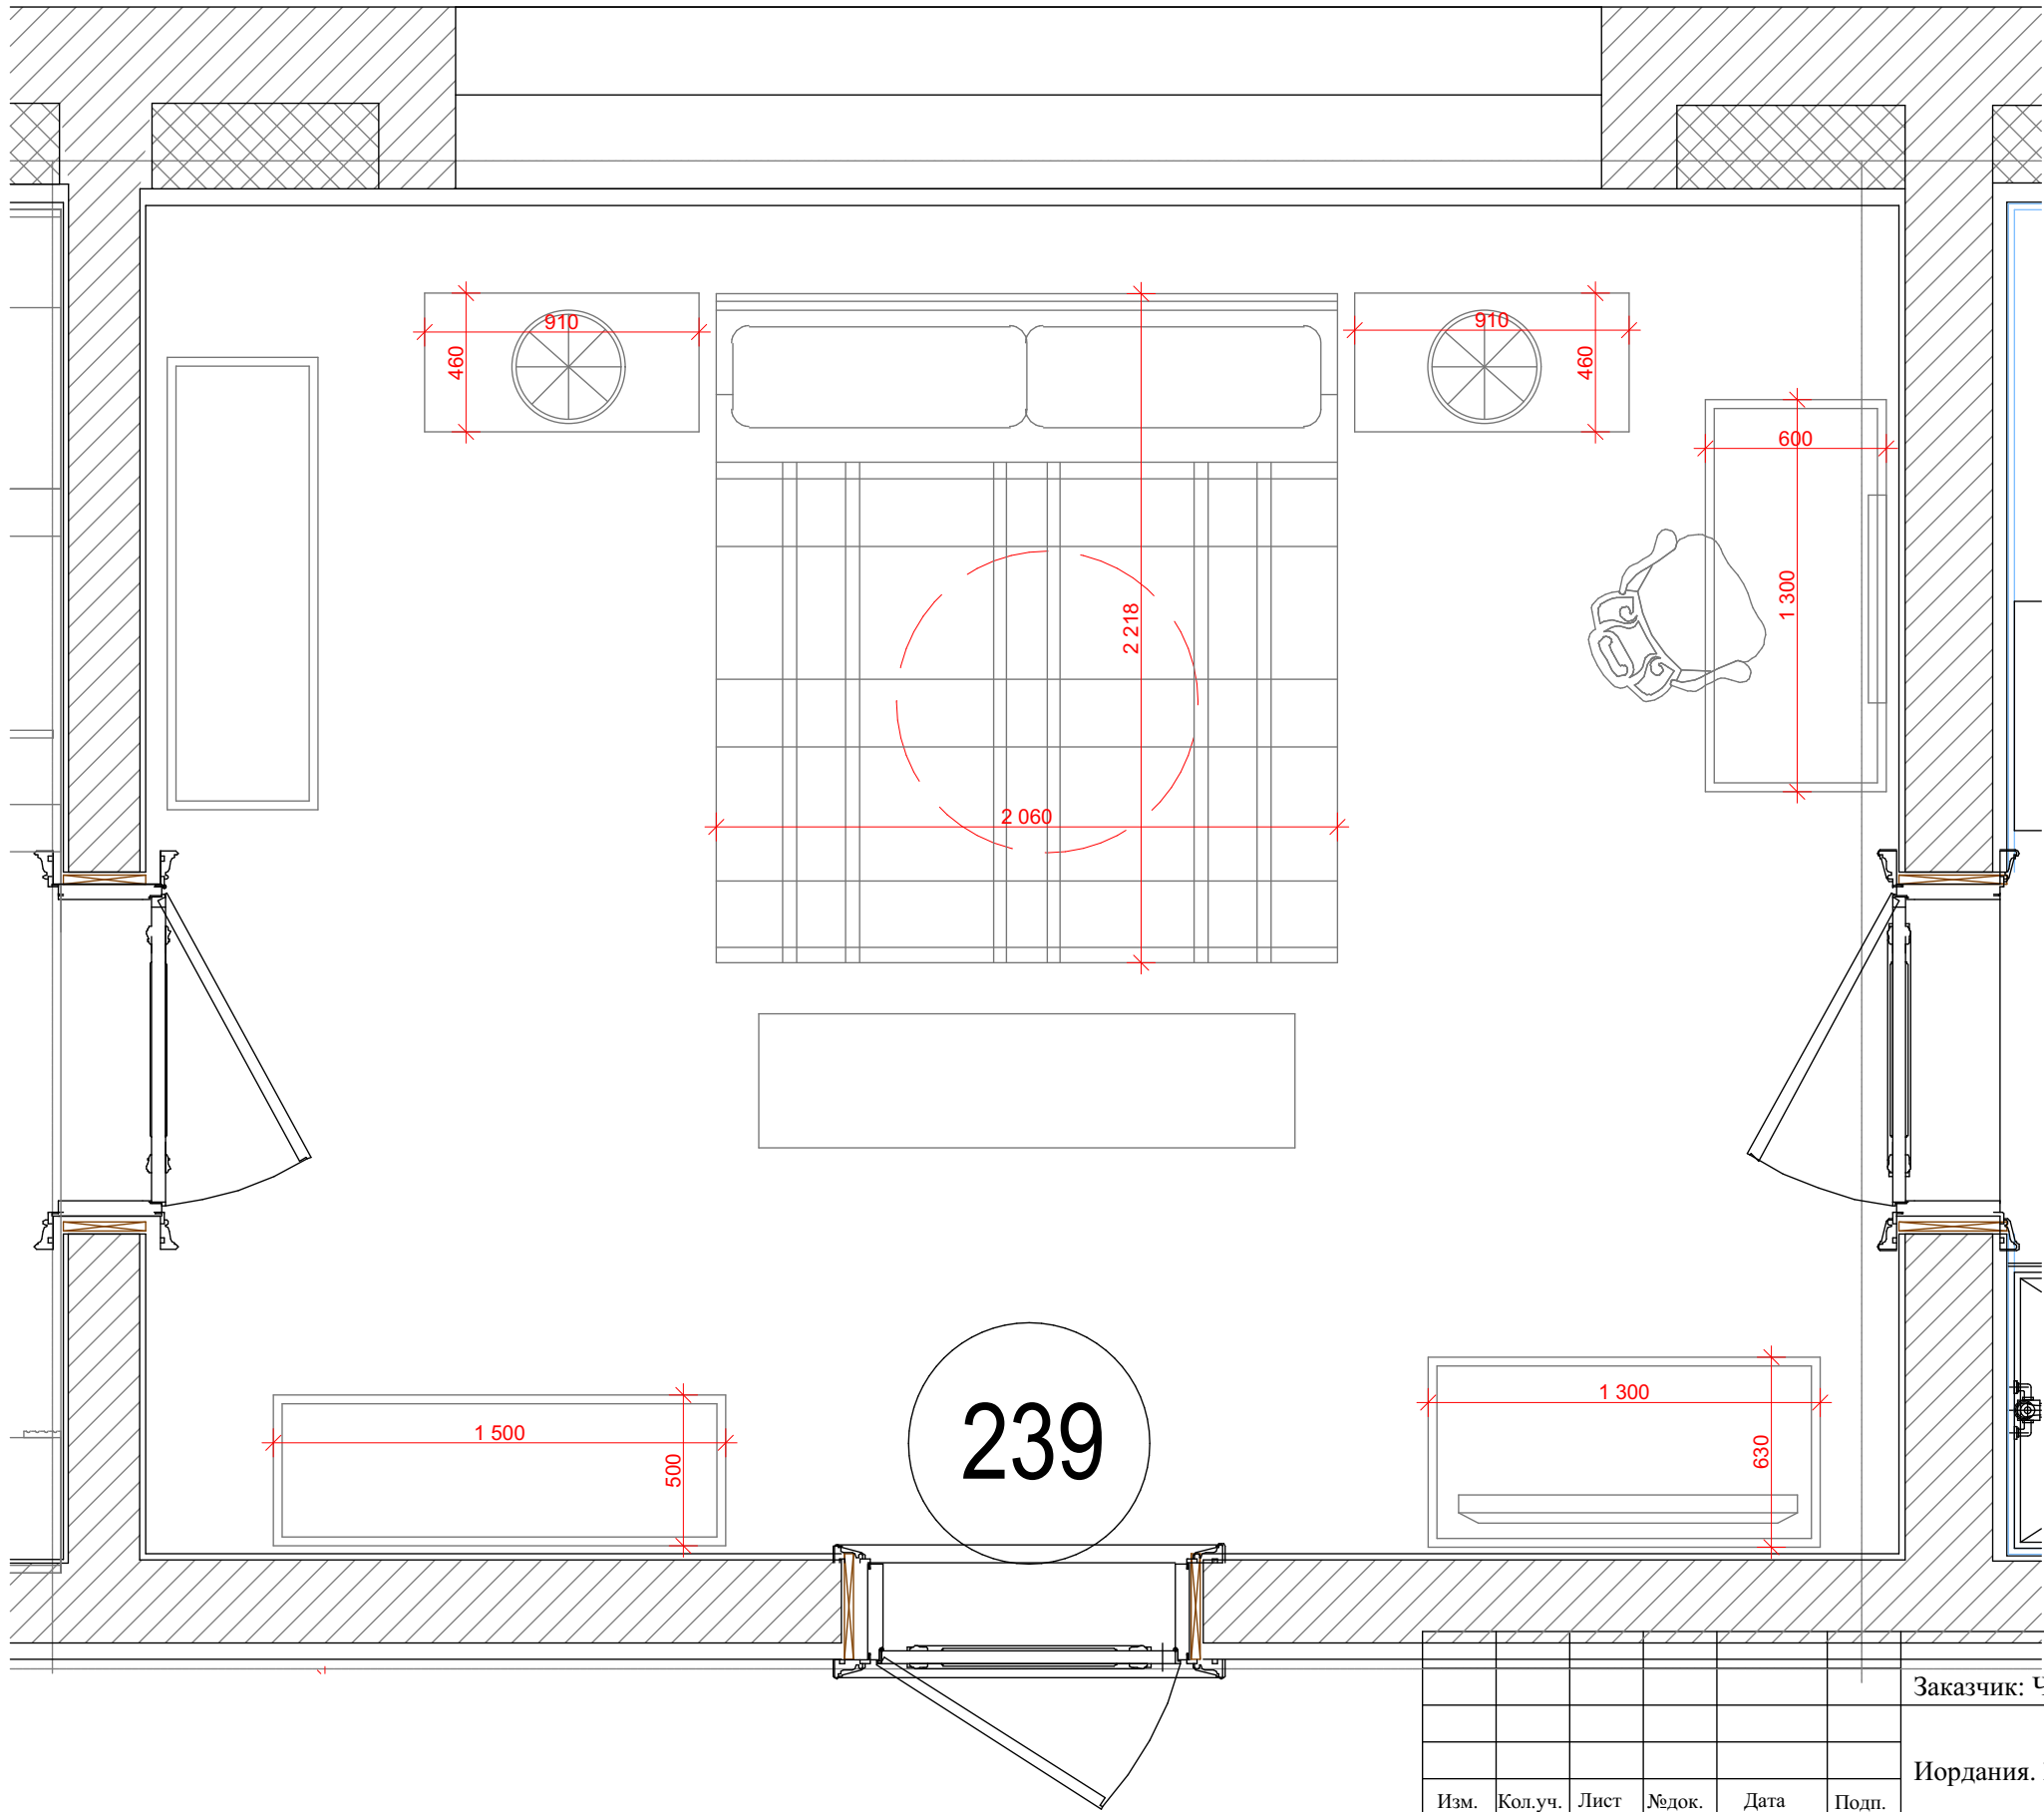

						Заказчик: Частное лицо			
						Иордания. Жилое здание			
Изм.	Кол.уч.	Лист	№док.	Дата	Подп.	Помещения № 239. Спальня.	Стадия	Лист	Листов
Рук.проекта	Кушнарёва						ДП		
Дизайнер	Понкратова								
Архитектор	Уполовникова						ООО"Чарльз Камерон"		