


Согласовано:			Взам. инв. №			
Инв. № подл.	Подп. и дата					

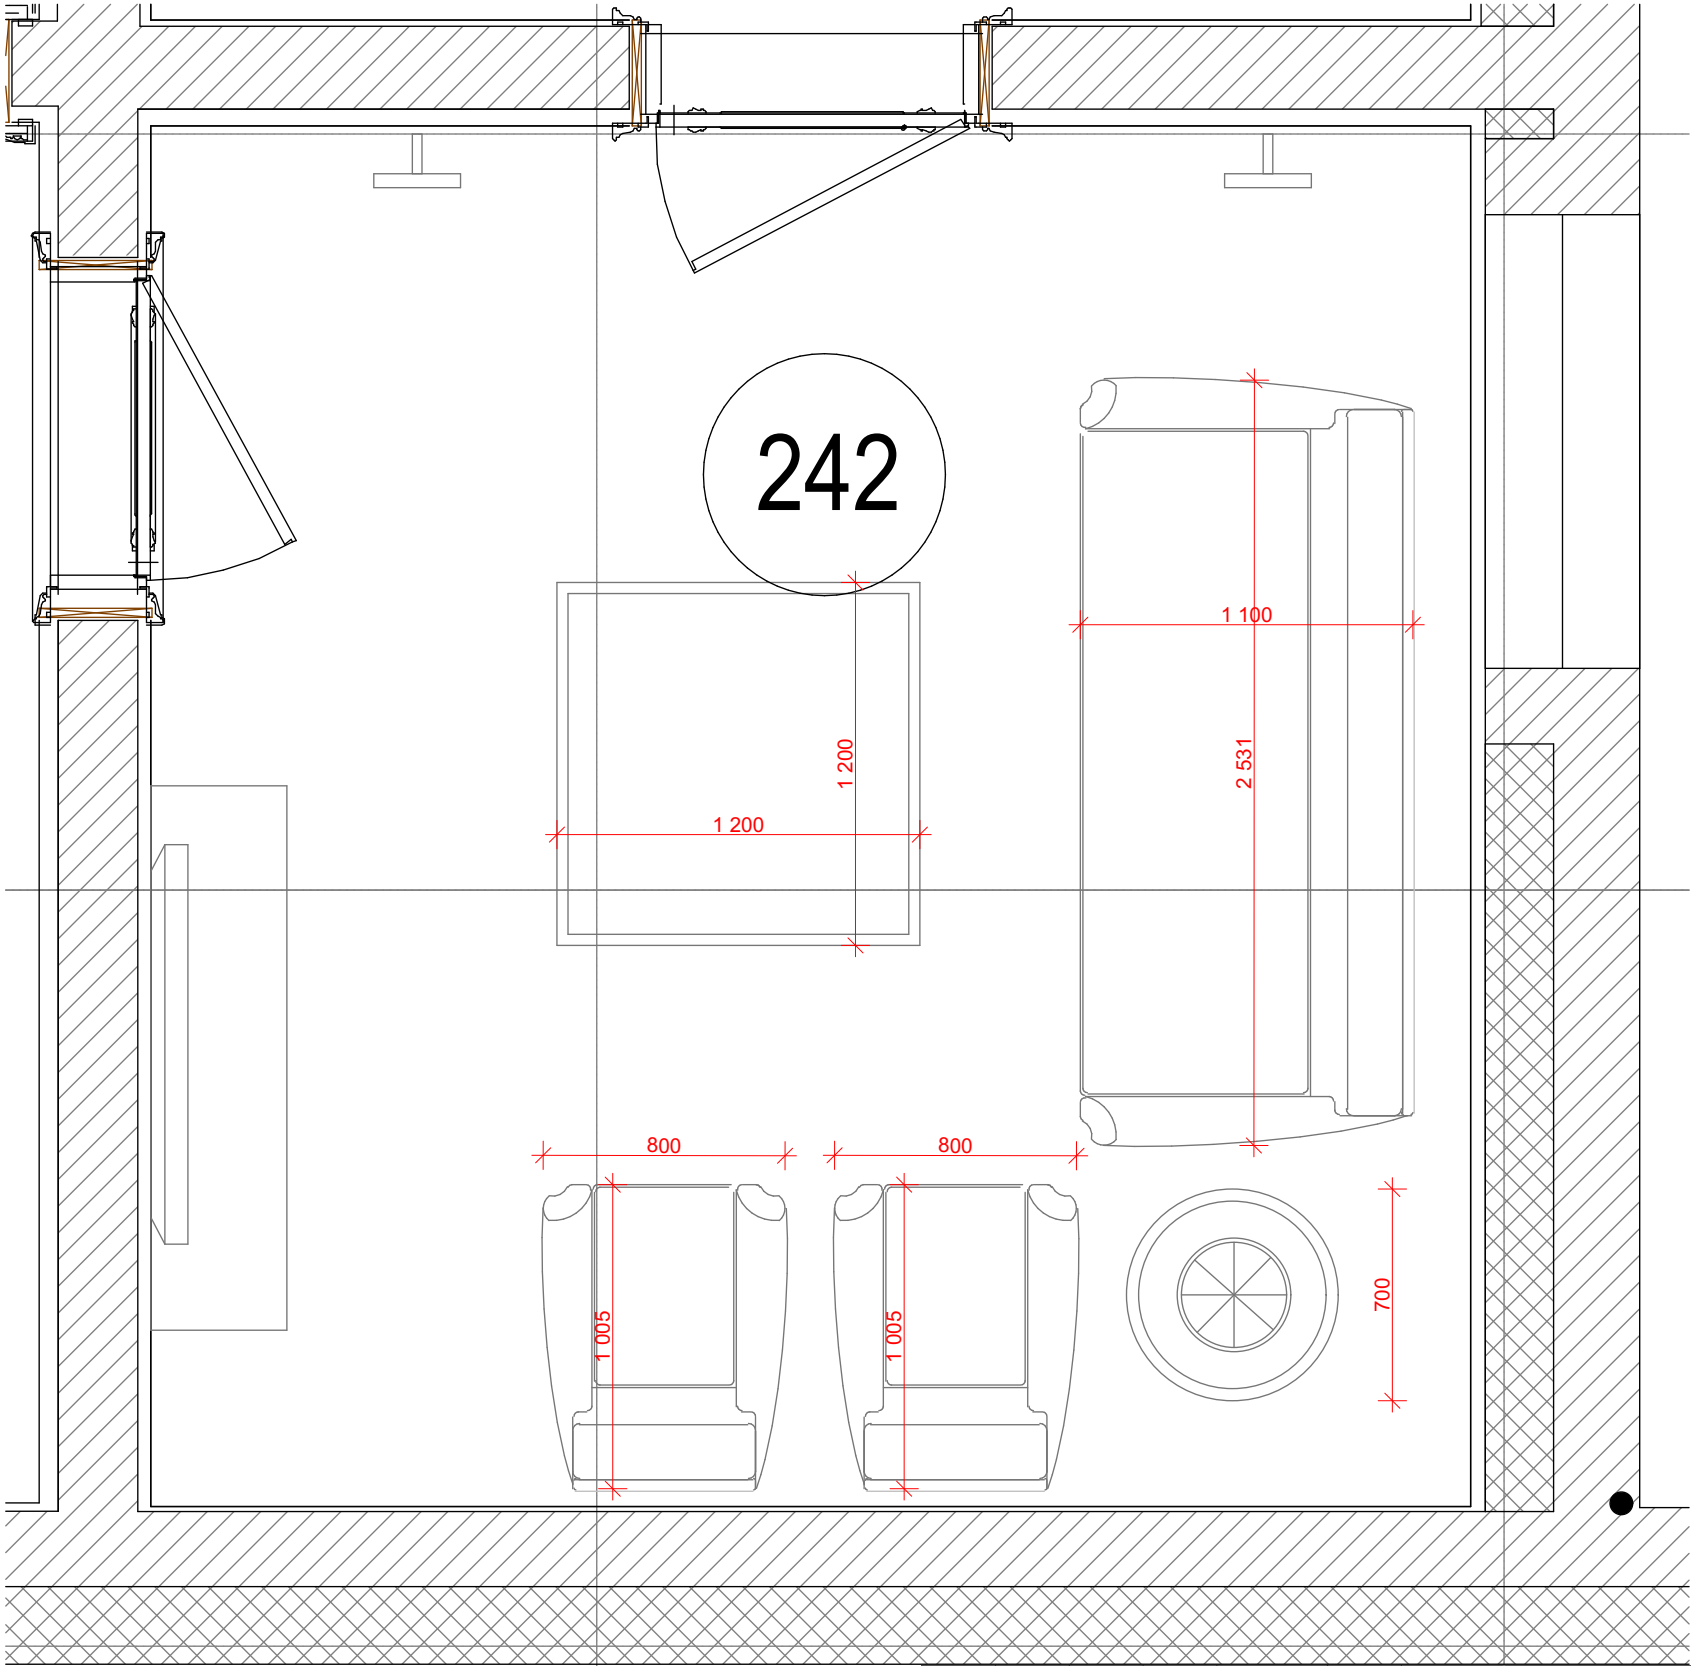

						Заказчик: Частное лицо			
						Иордания. Жилое здание			
Изм.	Кол.уч.	Лист	№ док.	Дата	Подп.	Помещения №242. Гостиная.	Стадия	Лист	Листов
Рук. проекта	Кушнарёва						ДП		
Дизайнер	Понкратова								
Архитектор	Уполовникова					ООО "Чарльз Камерон"			