


Согласовано:

Взам. инв. №

Подп. и дата

Инв. № подл.

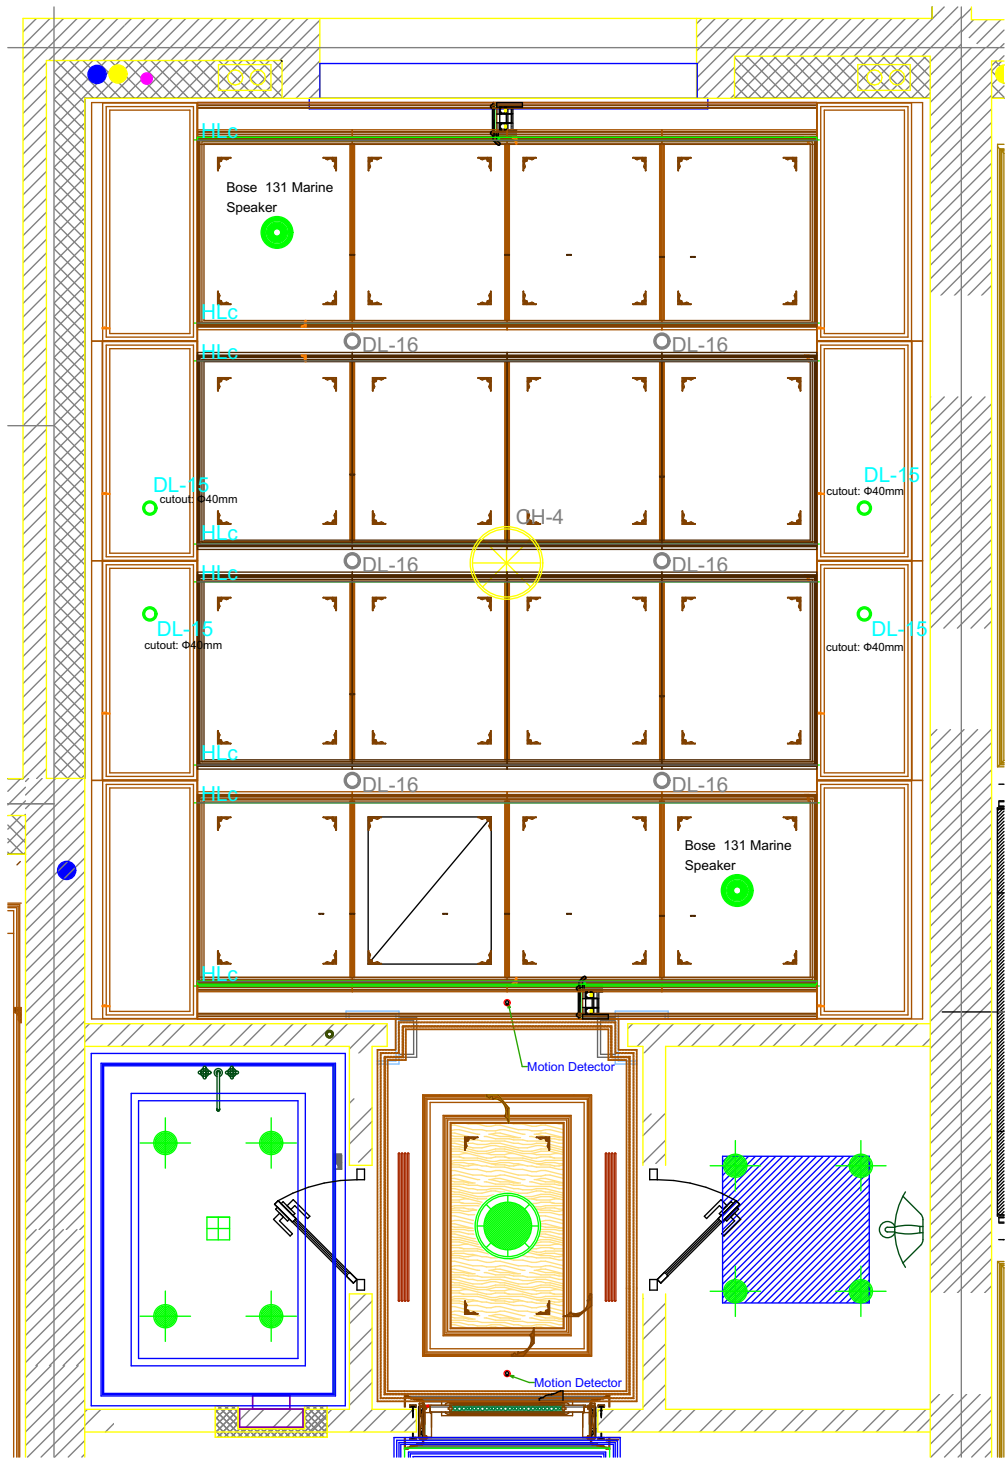

М 1:100

						Заказчик: Частное лицо		
						Иордания. Жилое здание		
Изм.	Кол.уч.	Лист	№ док.	Дата	Подп.	Помещение №304. Ванная комната.	Стадия	Лист
Рук. проекта	Кушнарёва						ДП	Листов
Дизайнер	Понкратова							
Архитектор	Уполовникова						ООО "Чарльз Камерон"	