


Согласовано:		Взам. инв. №		Подп. и дата	Инв. № подл.

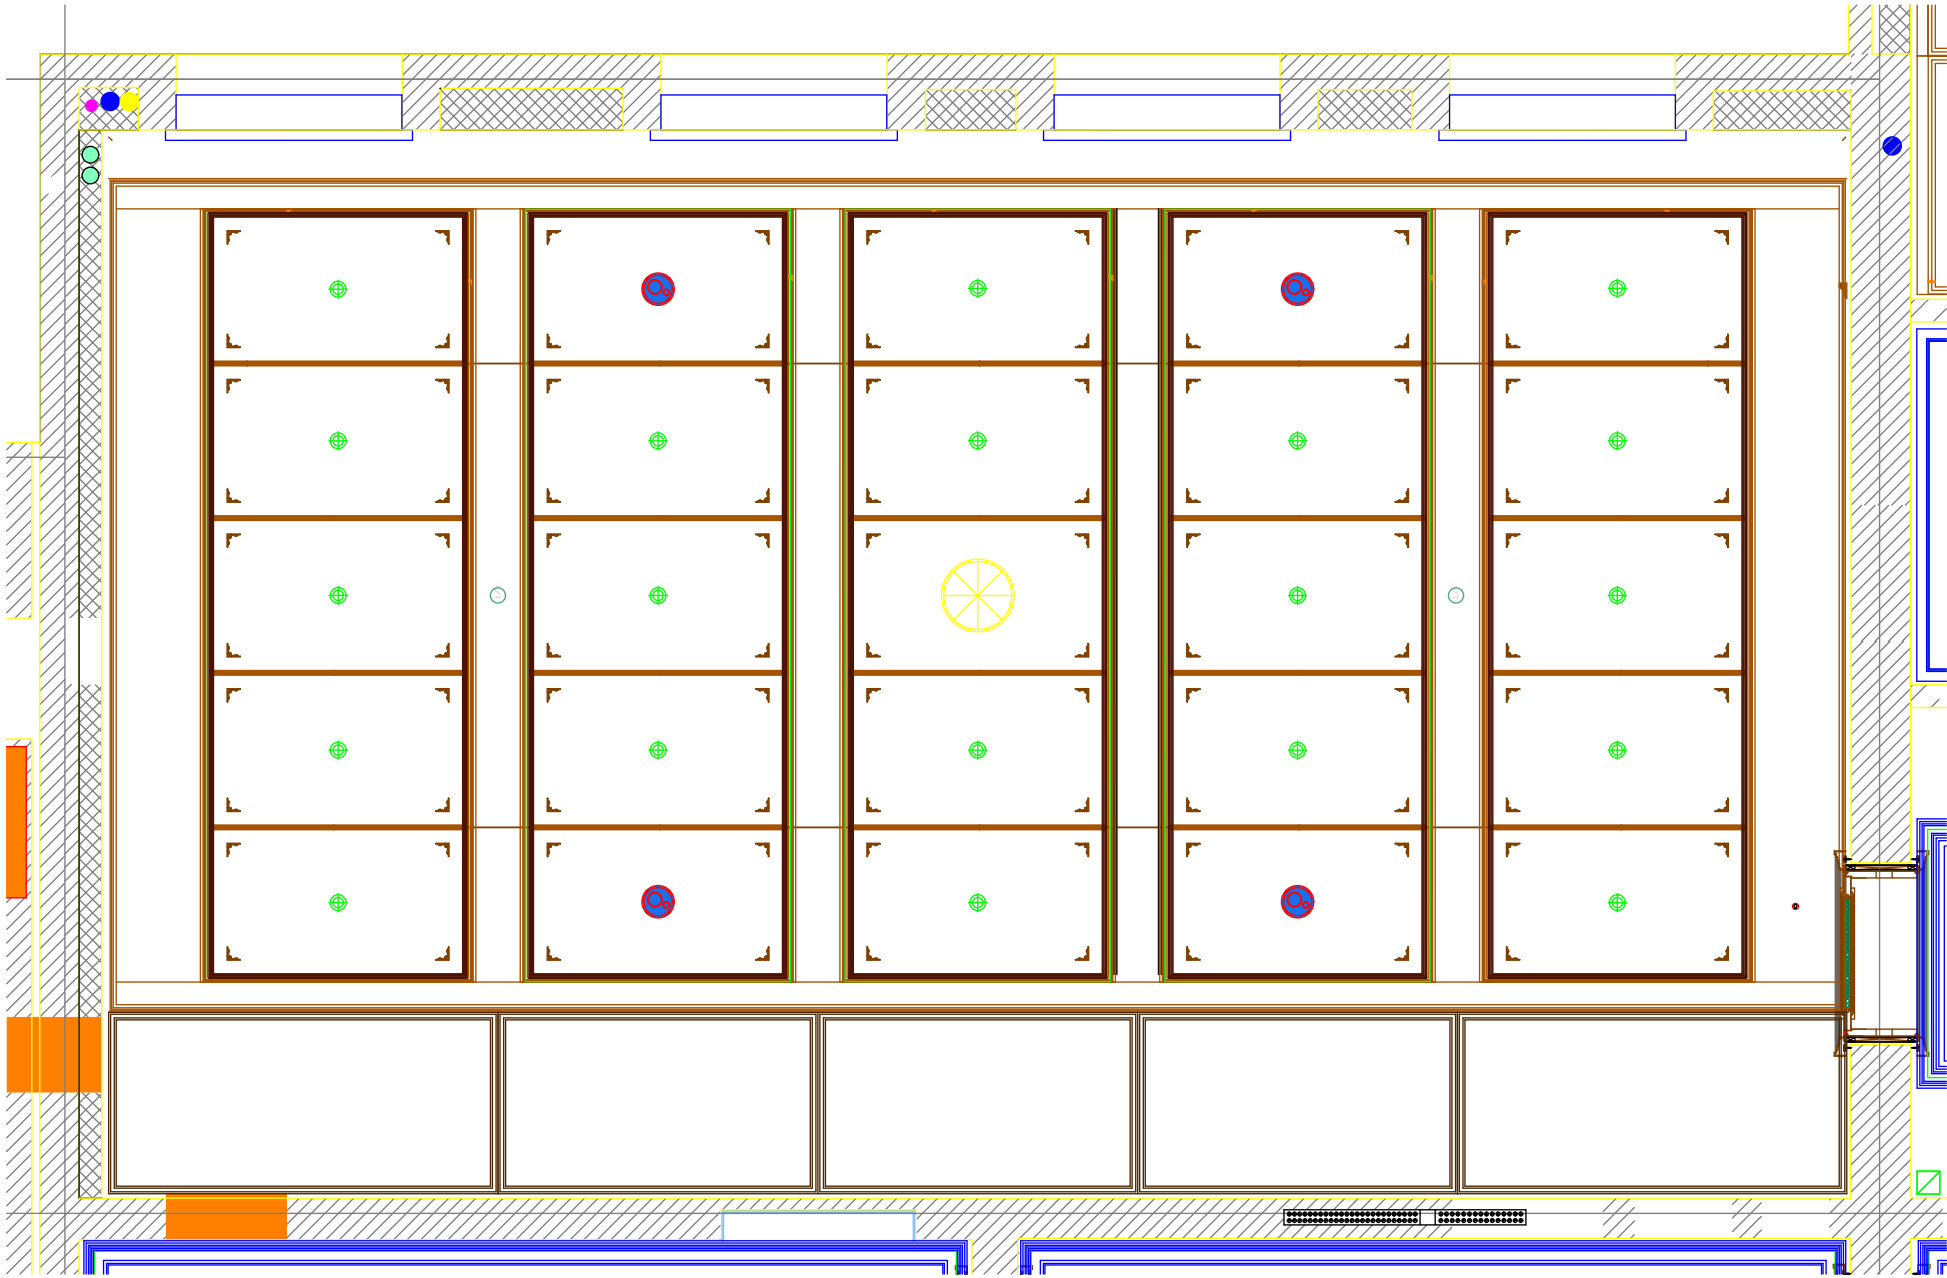

М 1:100

						Заказчик: Частное лицо			
						Иордания. Жилое здание			
Изм.	Кол.уч.	Лист	№ док.	Дата	Подп.	Плмещение №306. Гардеробная.	Стадия	Лист	Листов
Рук.проекта	Кушнарёва						ДП		
Дизайнер	Понкратова								
Архитектор	Уполовникова								
							ООО"Чарльз Камерон"		