


Согласовано:

Взам.инв.№

Подп. и дата

Инв.№ подл.

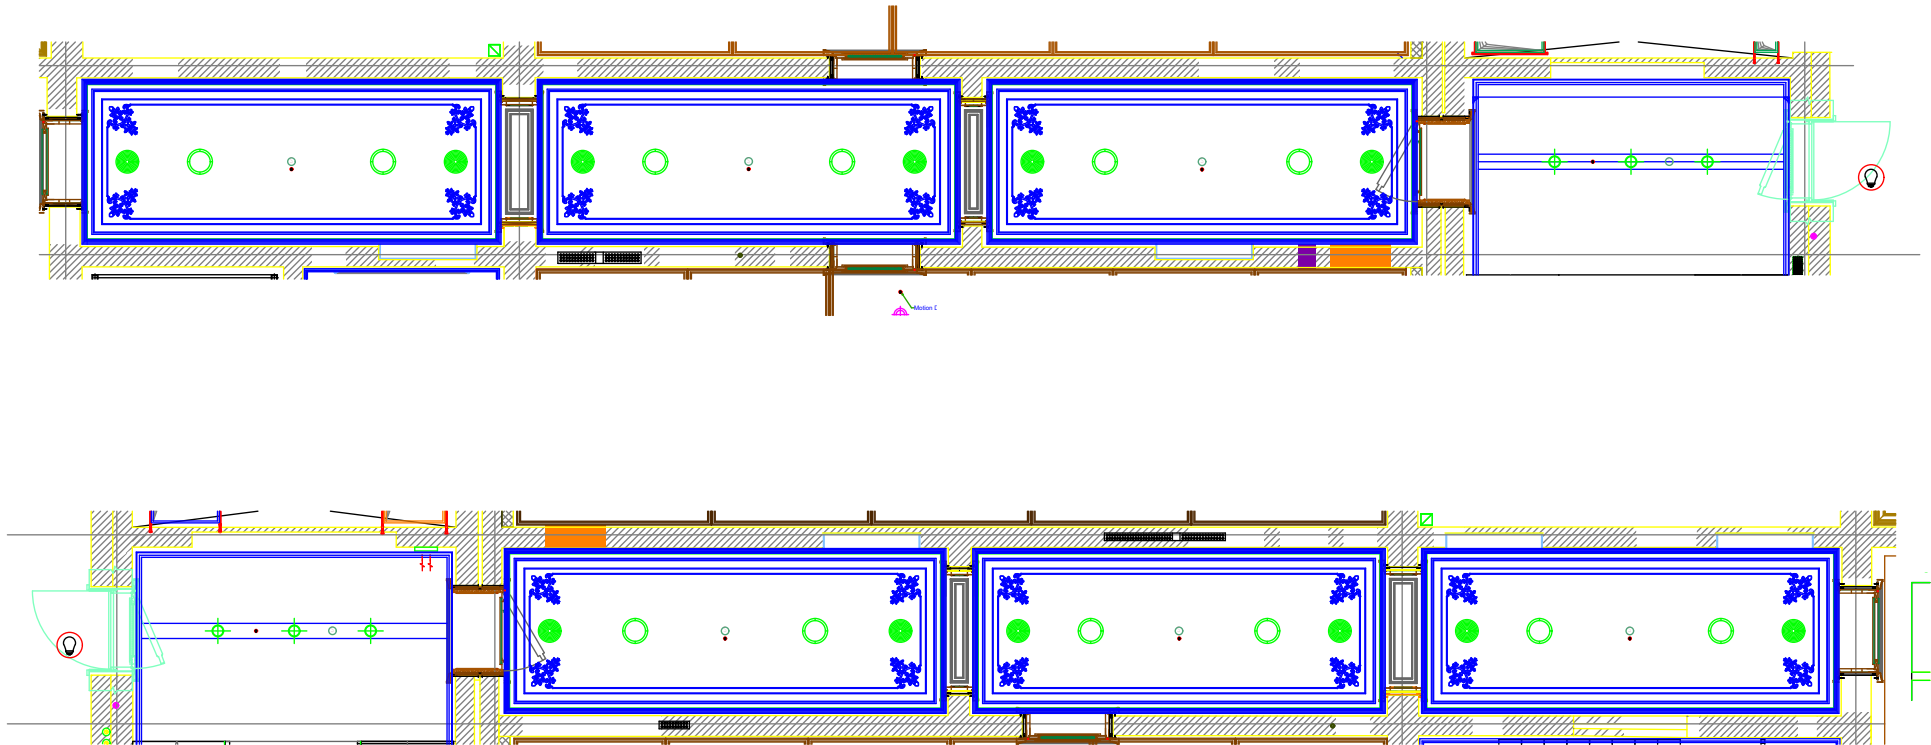

						Заказчик: Частное лицо			
						Иордания. Жилое здание			
Изм.	Кол.уч.	Лист	№док.	Дата	Подп.	Помещение № 307,314. Холлы.	Стадия	Лист	Листов
Рук.проекта	Кушнарёва						ДП		
Дизайнер	Понкратова								
Архитектор	Уполовникова						ООО"Чарльз Камерон"		