


Инв.№ подл.	Подп. и дата	Взам.инв.№	Согласовано:		

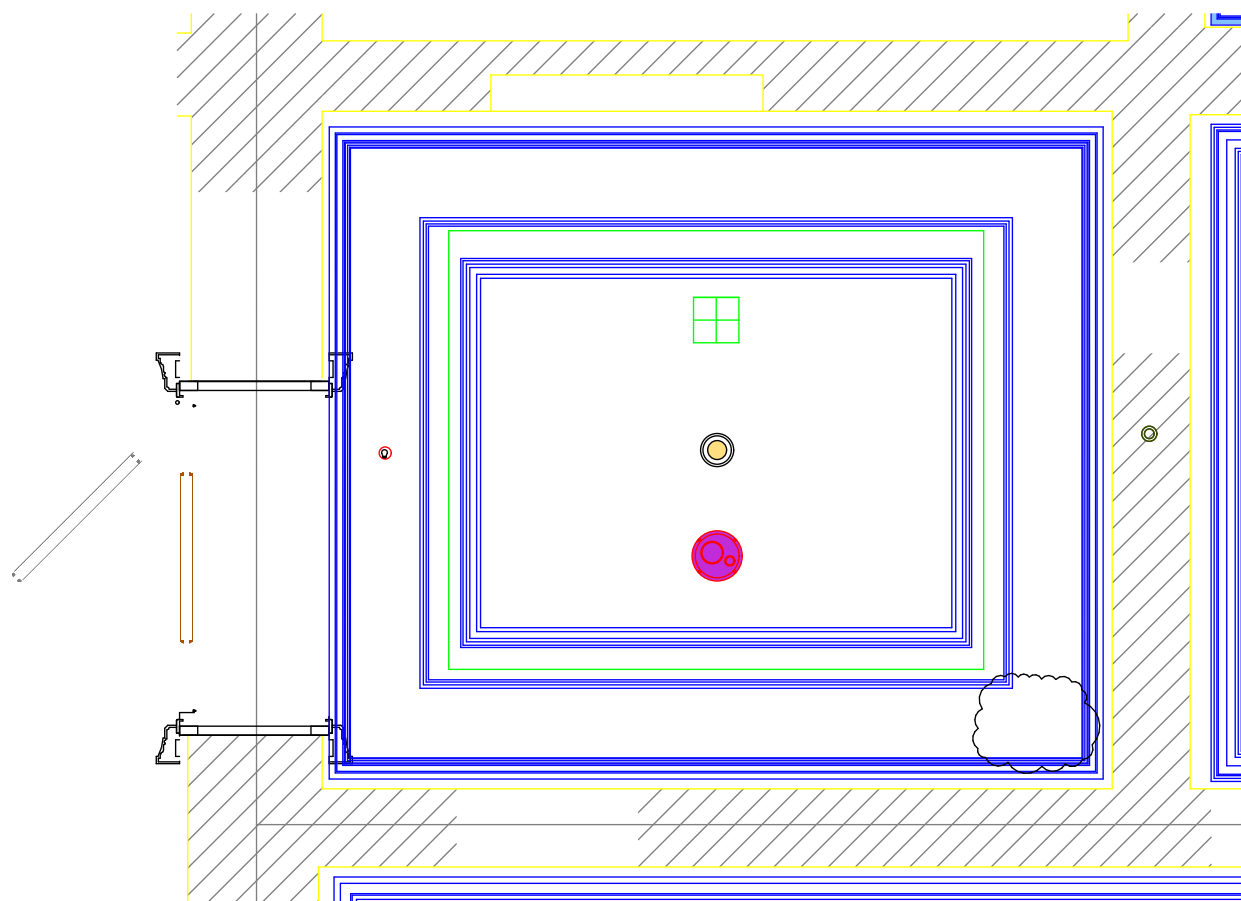

M 1:100

						Заказчик: Частное лицо					
							Иордания. Жилое здание				
Изм.	Кол.уч.	Лист	№док.	Дата	Подп.						
						Помещение№313. С/у.	Стадия	Лист	Листов		
Рук.проекта		Кушнарёва					ДП				
Дизайнер		Понкратова									
Архитектор		Уполовникова					ООО"Чарльз Камерон"				