


Согласовано:

Инв.№ подл.	Подп. и дата	Взам.инв.№			

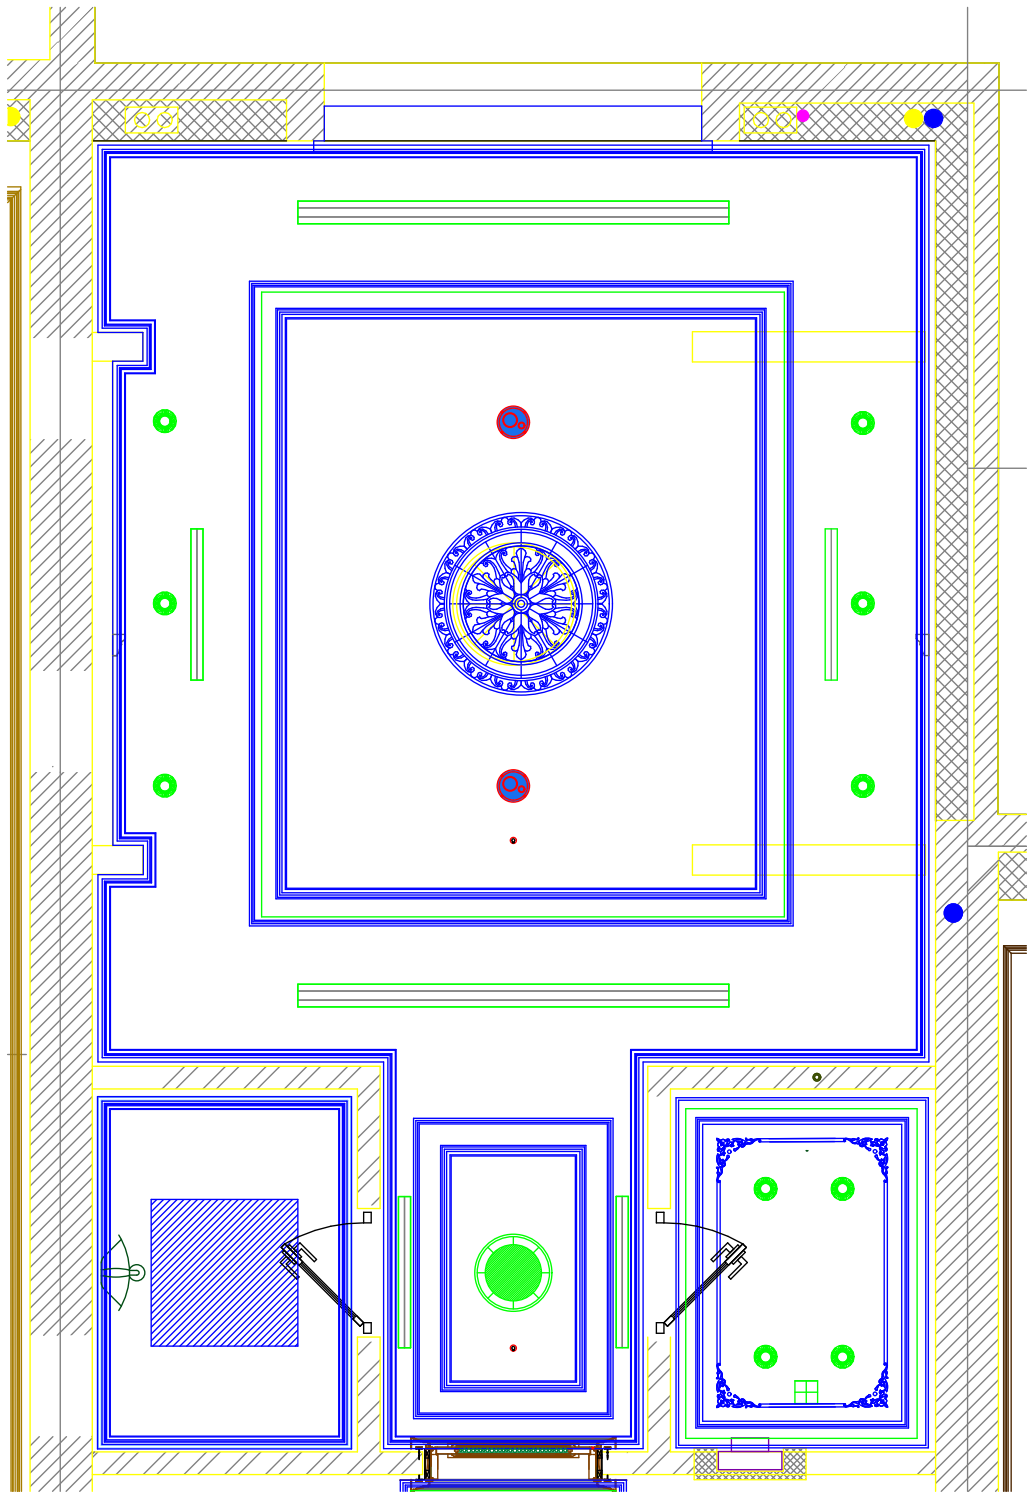

М 1:100

						Заказчик: Частное лицо		
						Иордания. Жилое здание		
Изм.	Кол.уч.	Лист	№док.	Дата	Подп.	Помещение №317. Ванная комната.	Стадия	Лист
Рук.проекта		Кушнарёва					ДП	Листов
Дизайнер		Понкратова						
Архитектор		Уполовникова						
						ООО"Чарльз Камерон"		