


Согласовано:

Инв.№ подл.	Подп. и дата	Взам.инв.№			

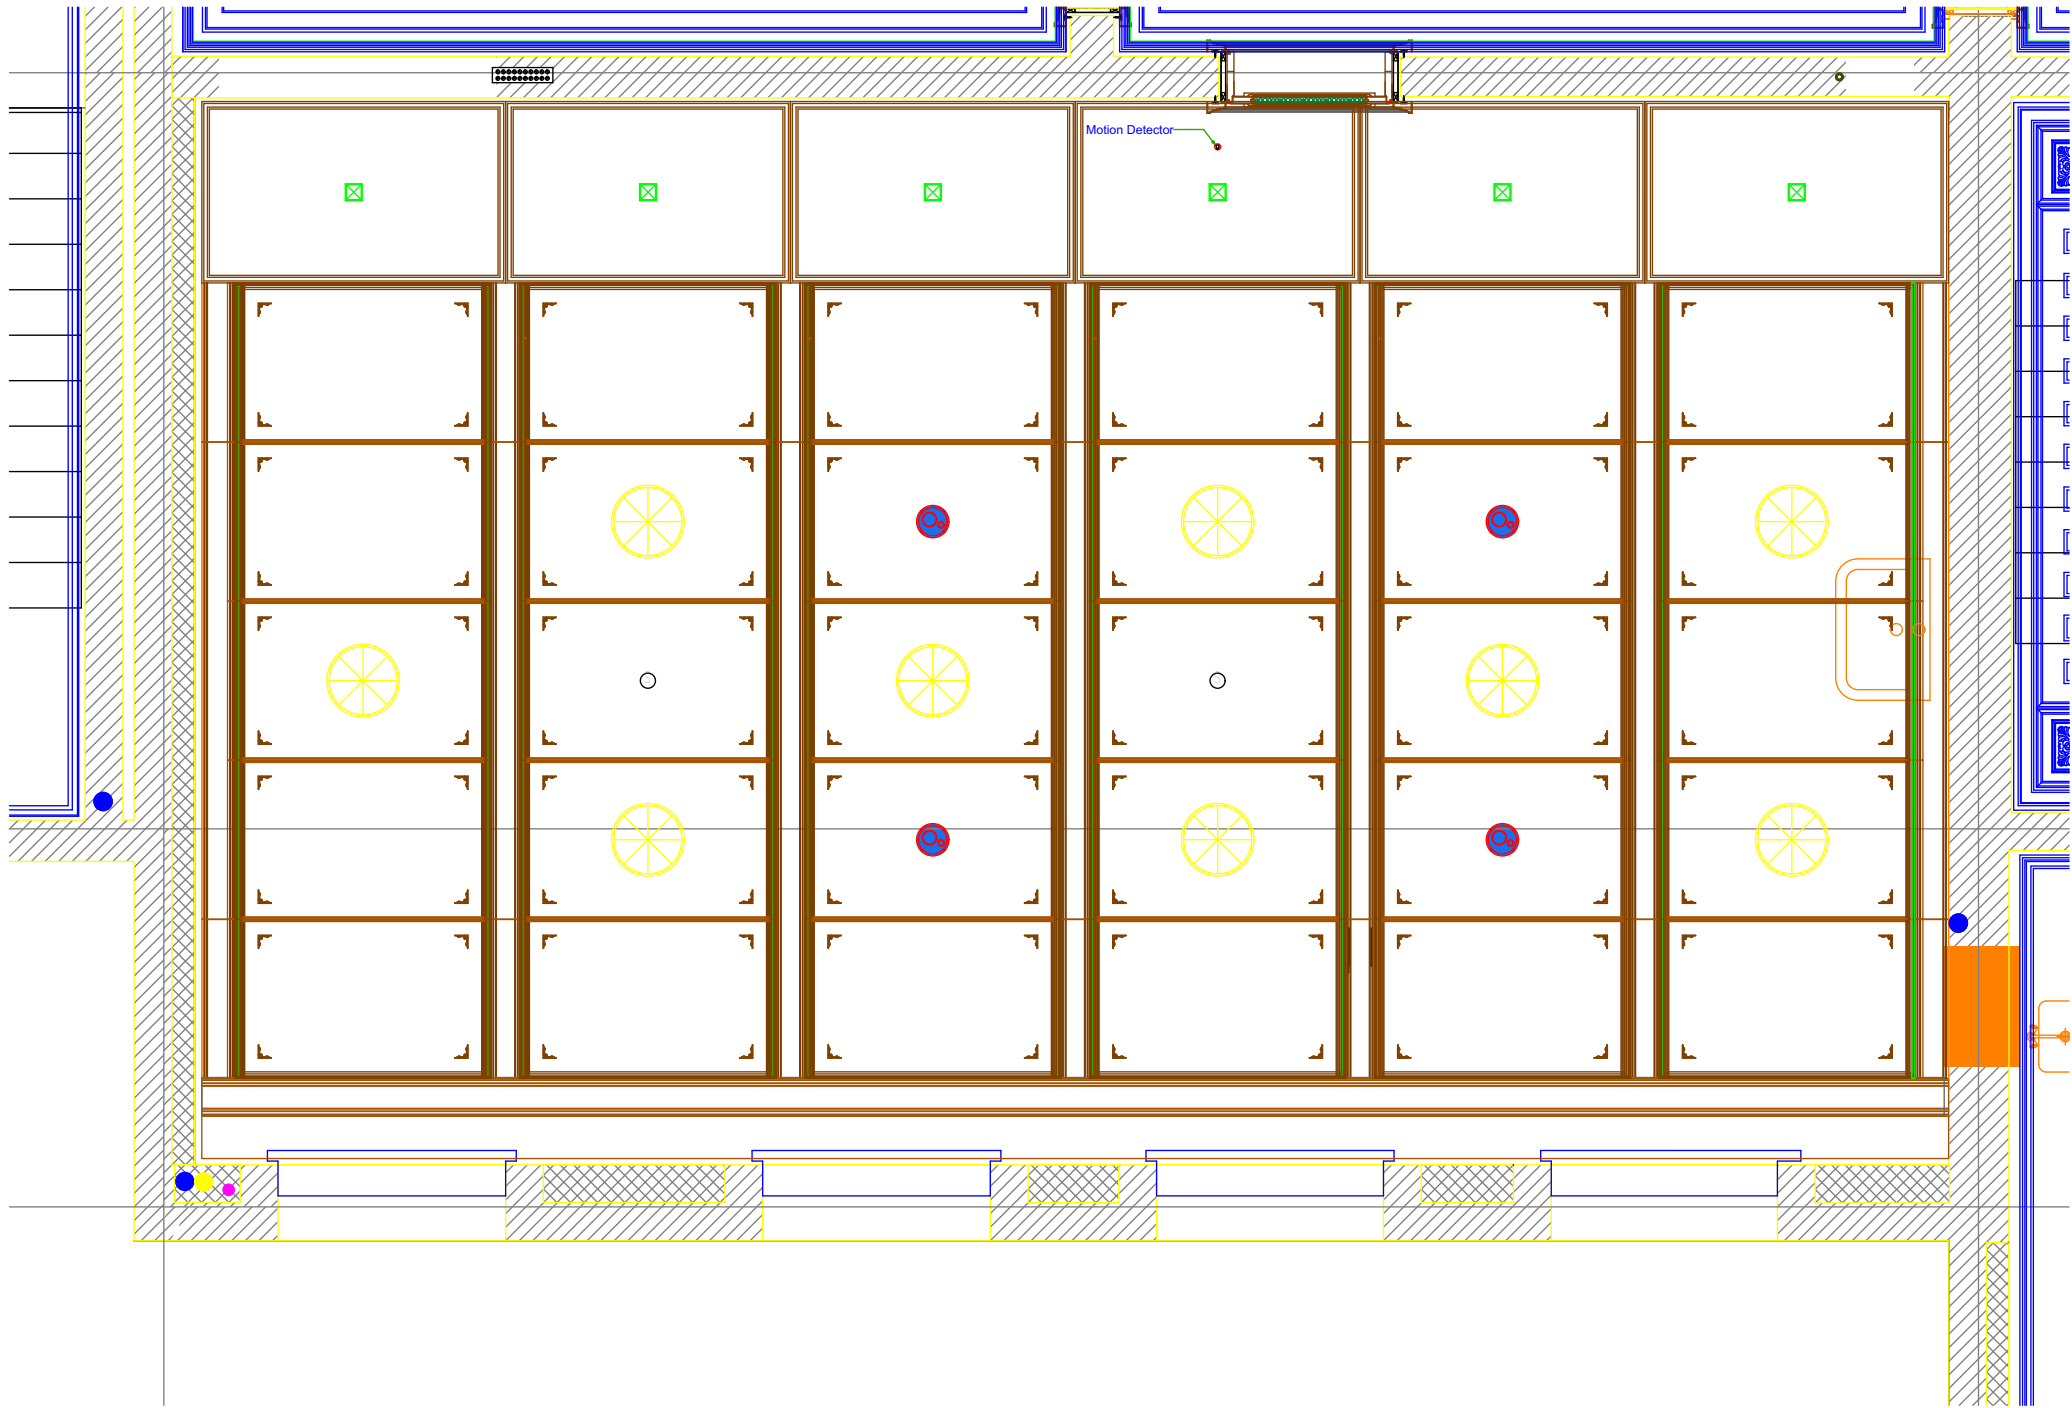

М 1:50

						Заказчик: Частное лицо			
						Иордания. Жилое здание			
Изм.	Кол.уч.	Лист	№док.	Дата	Подп.	Помещение №319. Детская мастерская.	Стадия	Лист	Листов
Рук.проекта		Кушнарёва					ДП		
Дизайнер		Понкратова							
Архитектор		Уполовникова							
							ООО"Чарльз Камерон"		