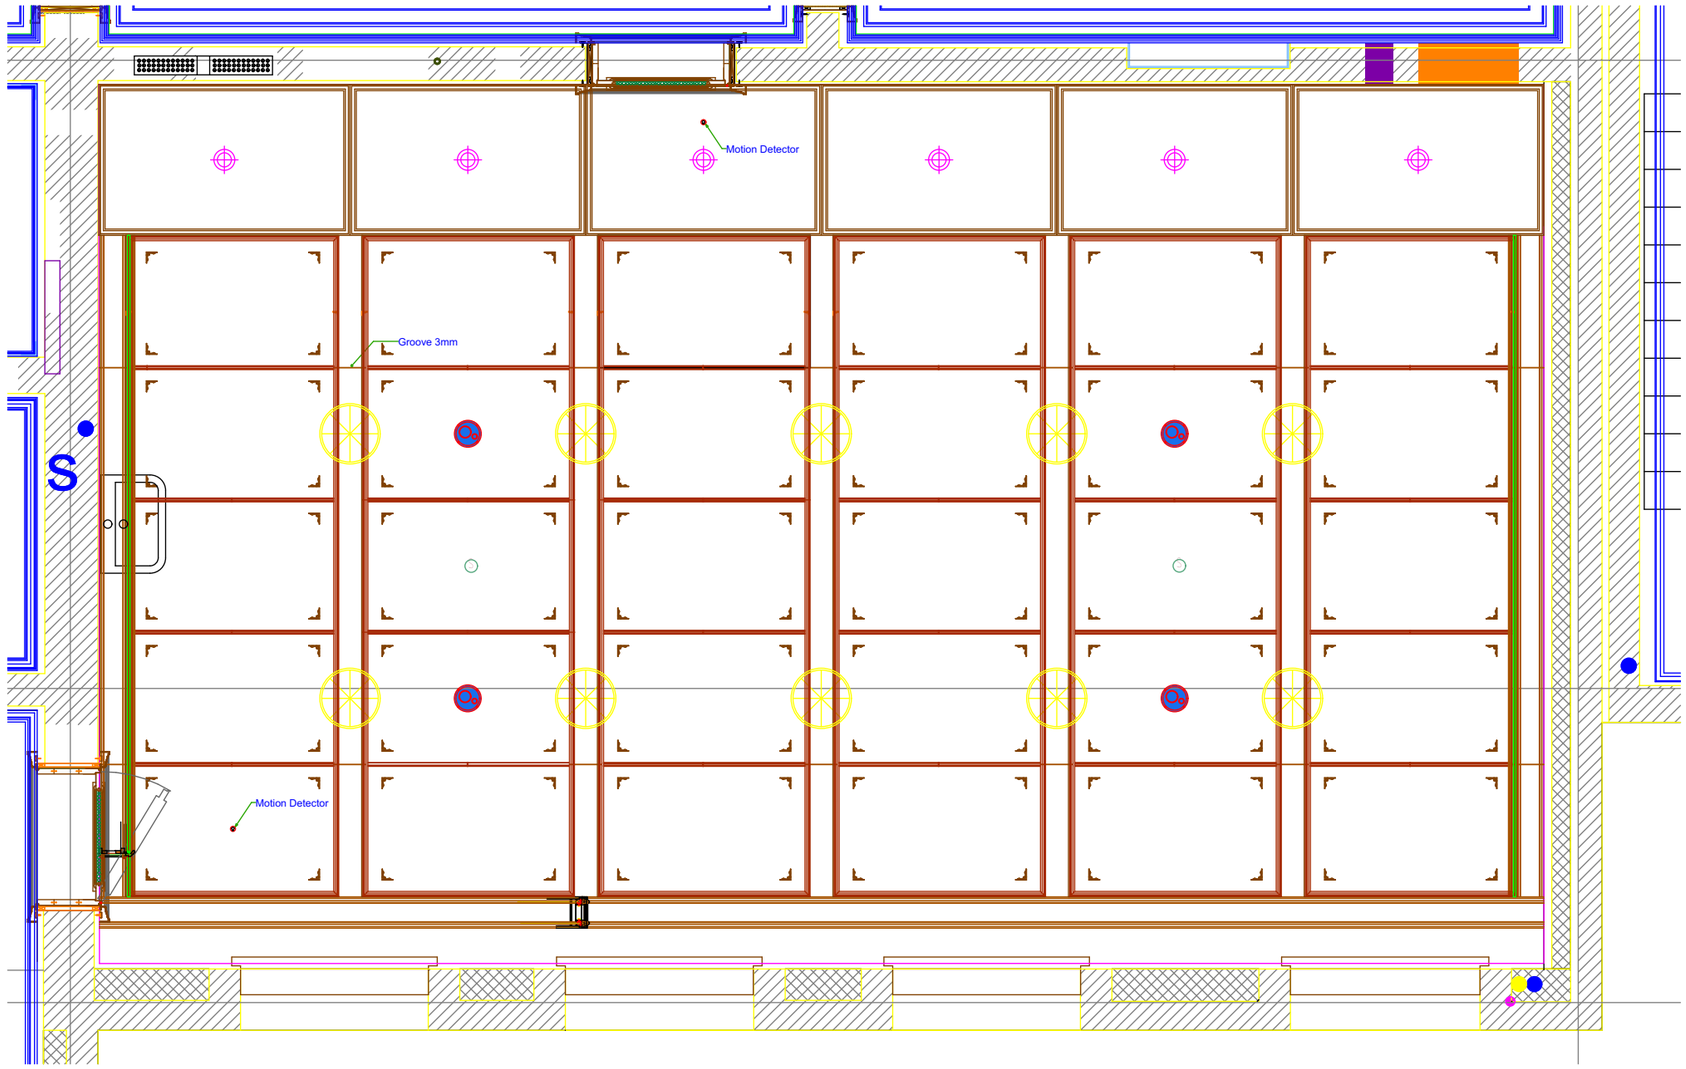

М 1:50

Согласовано:

Взам.инв.№

Подп. и дата

Инв.№ подл.

						Заказчик: Частное лицо
						Иордания. Жилое здание
Изм.	Кол.уч.	Лист	№док.	Дата	Подп.	
Рук.проекта		Кушнарёва				Помещение №320 .Мастераская.
Дизайнер		Понкратова				
Архитектор		Уполовникова				

Стадия	Лист	Листов
ДП		

ООО"Чарльз Камерон"