
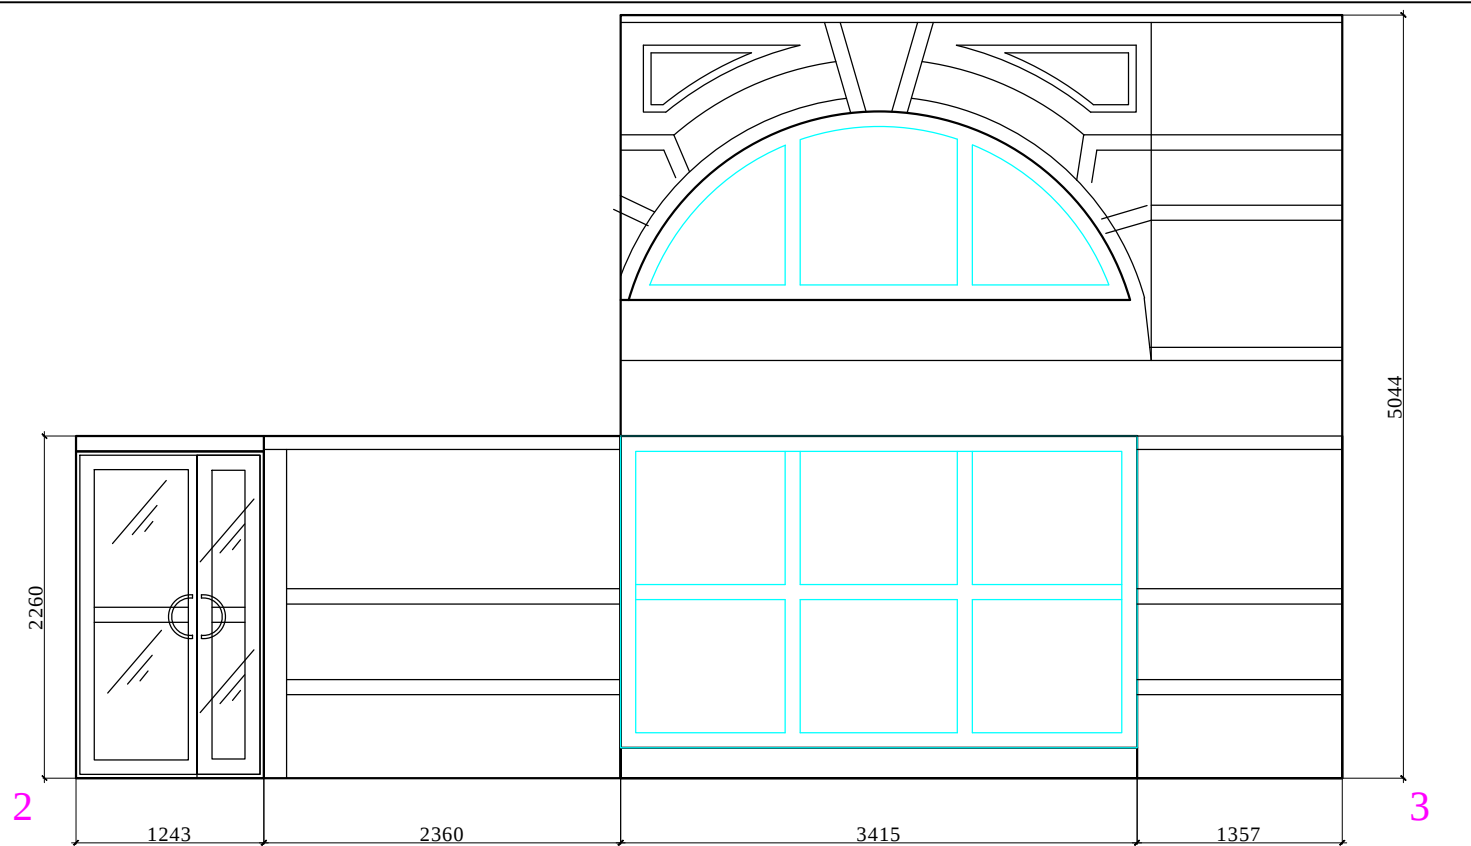


Согласовано:			
		Взам. инв.№	
		Подпись и дата	
Инв.№подл.			

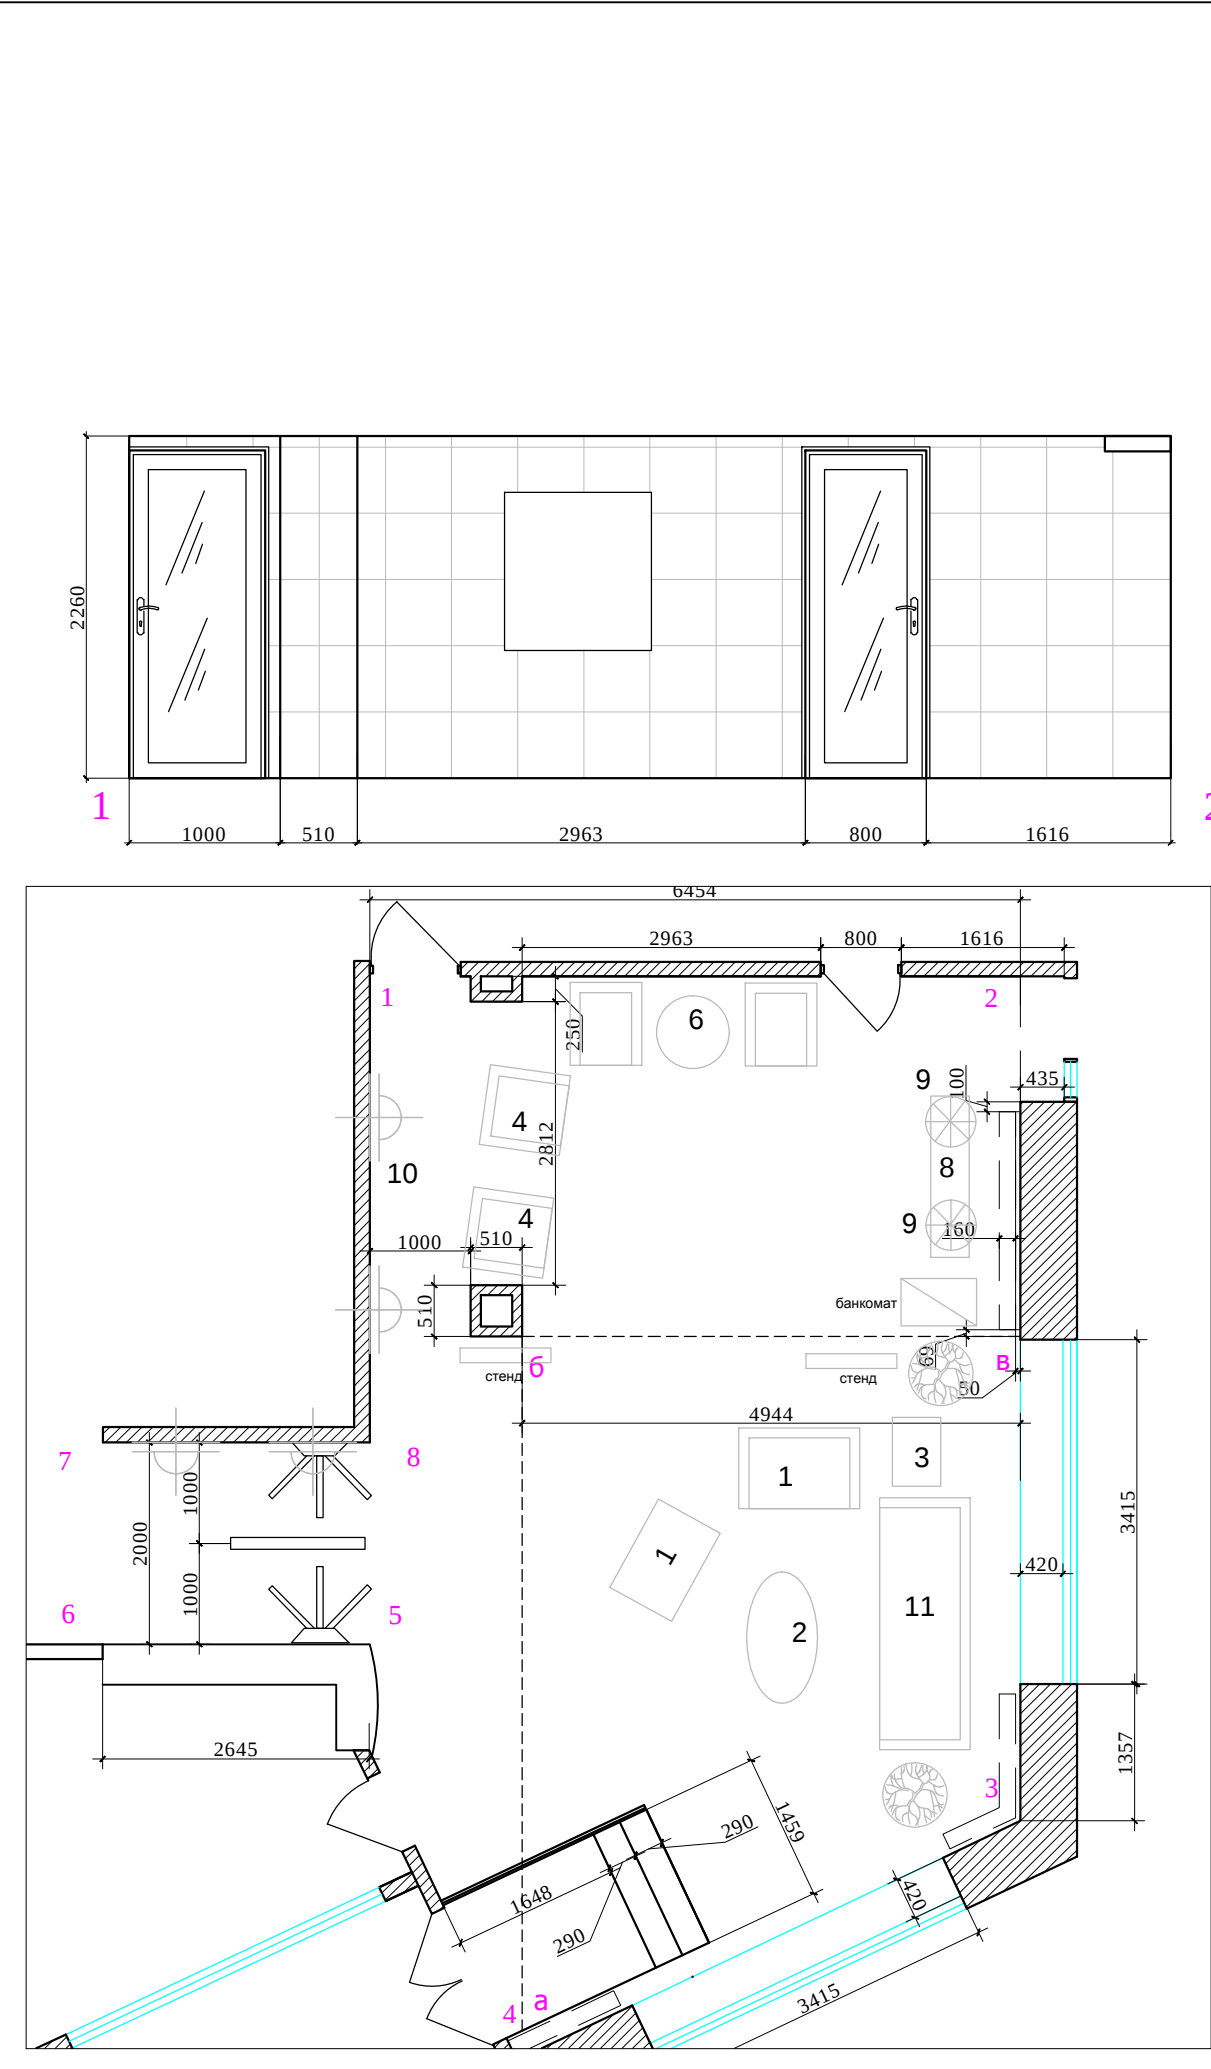

						М 1:50			
						АИ			
						г.Москва, ул. Мясницкая, д.48			
Изм.	Кол. уч	Лист	№ док	Дата	Подп.	Офис 1 этаж	Стадия	Лист	Листов
							РП		
Рук.проекта	Кушнарева О.В					План с расстановкой мебели. Развертки (лист 1)	ООО "Чарльз Камерон"		
Архитектор	Чапланова П.О								
Дизайнер	Чапланова П.О								
Менеджер	Байдакова Н.Н								